


PARKEERPLAATSEN	
NIEUWE KELDER	113
BESTAANDE KELDER	77
BOVENGRONDS	38

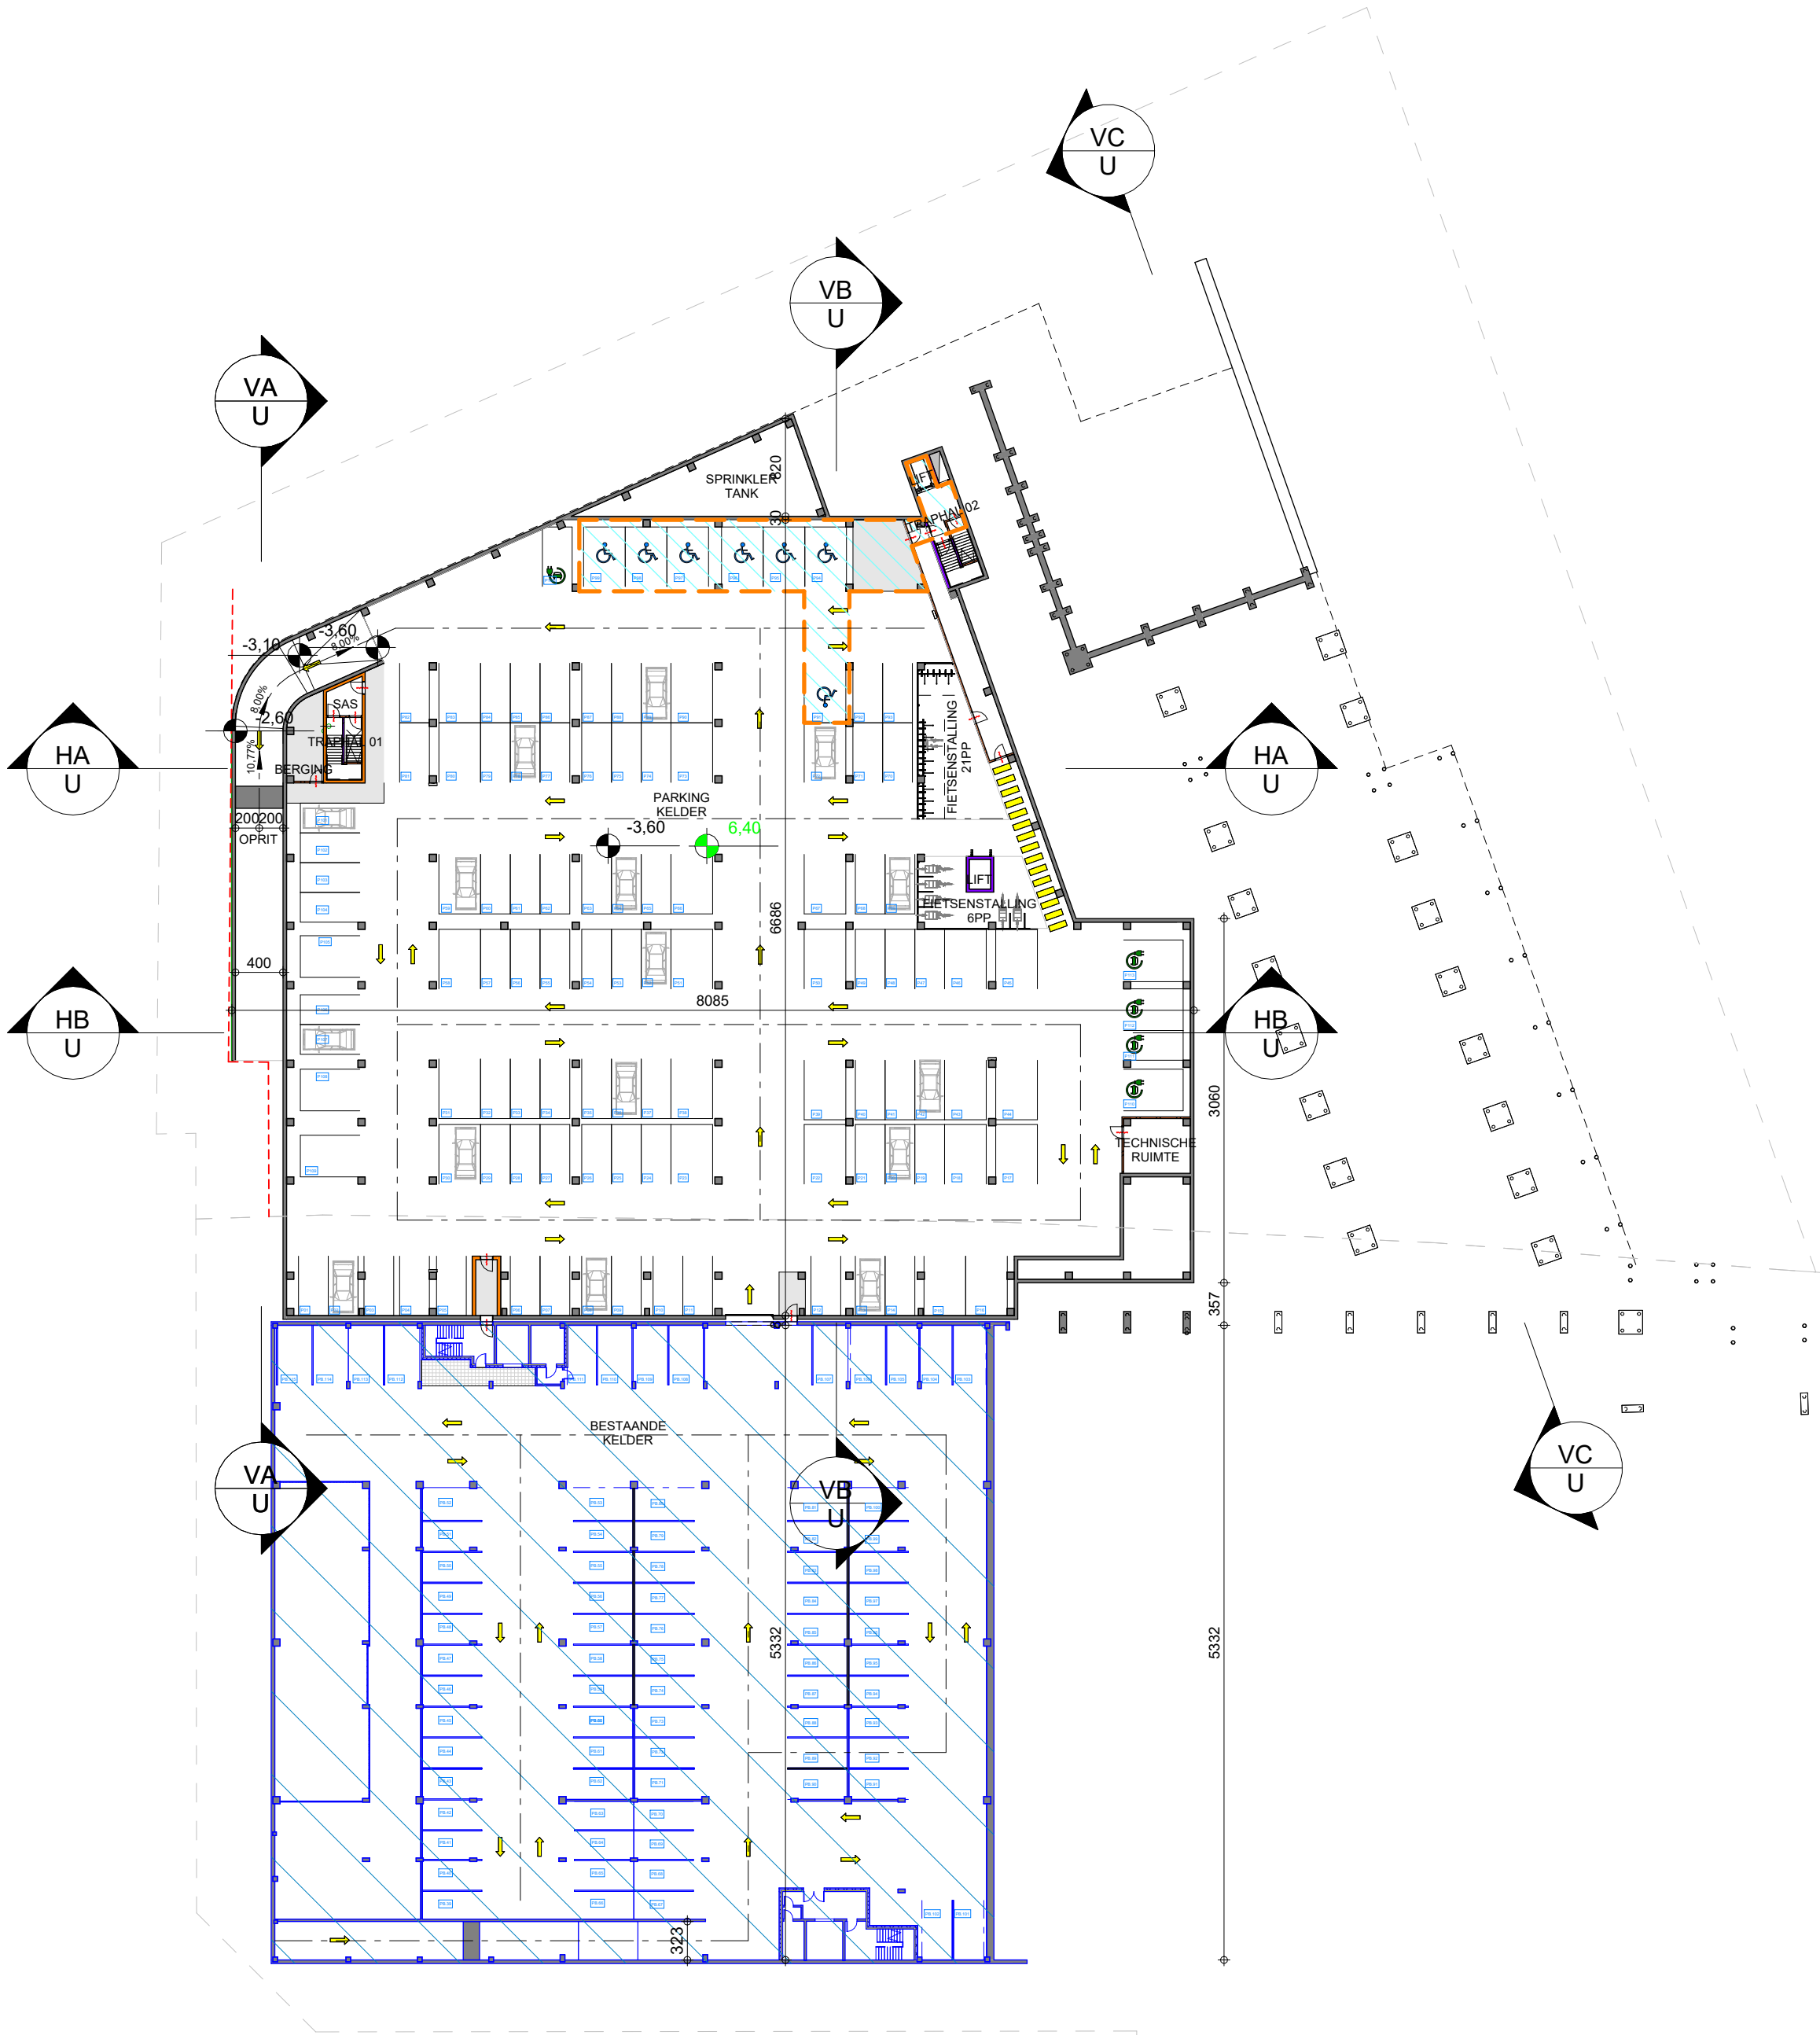

ARCHITECTED BY


WILMA WASTIAU
WILMA WASTIAU | WE FUNK INDUSTRIAL ARCHITECTURE

VAN DE VELDE

KELDER PARKING

1 : 500

maatvoering in cm
hoogtepeilen in m

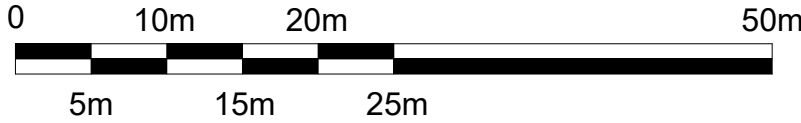

1600/22

0

[0]

INPLANTING KELDER

TEKENINGNAAM: BA_0_I_N_06a_INPLANTING KELDER							
23/05/2024	pO	As indicated	TEK. SOORT: I	TOESTAND: N	VOLG NR: 06	REV. a	
a 07/06/2024	IV	aanpassingen brandveiligheid kelder					
ARCHITECTENBUREAU WIL-MA BV GENEINDE 221 - 2260 WESTERLO T: +32 14 26 47 01 info@wilmawastiau.com W. ALLEN ZIMMERMAN - MARIE WASTIAU				BV WASTIAU&CO ARCHITECTENBUREAU GENEINDE 221 - 2260 WESTERLO T: +32 14 26 47 01 info@wilmawastiau.com GUY WASTIAU - LIEF HEYLEN			

DIT PLAN IS EIGENDOM VAN HET ARCHITECTENBUREAU. HET MAG NIET GEKOPIEERD OF AAN DERDEN DOORGEGEVEN WORDEN ZONDER ONZE TOESTEMMING. OPGEGEVEN MATEN ZIJN INDICATIEF.