


ARCHITECTED BY

WILMA WASTIAU


WILMA WASTIAU | WE FUNK INDUSTRIAL ARCHITECTURE

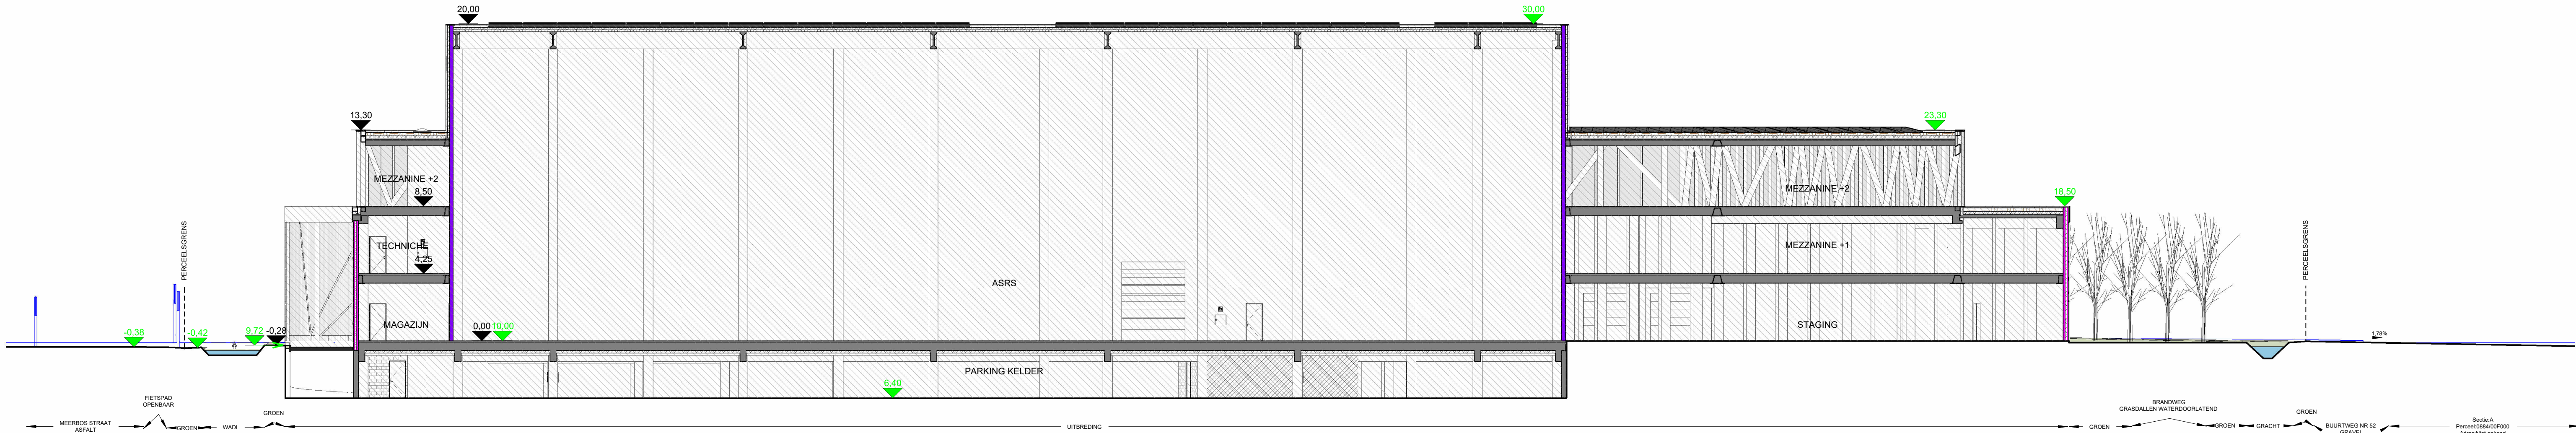

TERREINPROFIEL 01

1 : 200

maatvoering in cm
hoogtepunten in m

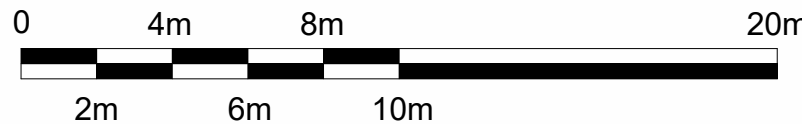

1600/22

0

[0]

TERREINPROFIEL 01

TEKENINGNAAM: BA_0_T_N_01_TERREINPROFIEL 01				
23/05/2024	pO	1 : 200	TEK. SOORT: T	TOESTAND: N
VOLG NR: 01		REV.		

ARCHITECTENBUREAU WIL-MA BV
GENEINDE 221 - 2260 WESTERLO
T: +32 14 26 47 01
info@wilmawastiau.com
W. ALLEN ZIMMERMAN - MARIE WASTIAU

BV WASTIAU&CO ARCHITECTENBUREAU
GENEINDE 221 - 2260 WESTERLO
T: +32 14 26 47 01
info@wilmawastiau.com
GUY WASTIAU - LIEF HEYLEN

DIT PLAN IS EIGENDOM VAN HET ARCHITECTENBUREAU. HET MAG NIET GEKOPIEERD OF AAN DERDEN DOORGEGEVEN WORDEN ZONDER ONZE TOESTEMMING. OPGEGEVEN MATEN ZIJN INDICATIEF.