



RAPPORT 1475

Nota As, Ambachtslaan- fase 2

Ontwikkeling van KMO-units

Bijlagen

Gurny Y., Gythiel T. & Driesen P.
augustus 2024



BIJLAGEN


Bijlage 1: Periodentabel A4

Bijlage 2: Lijst met afkortingen

Bijlage 3: Profiellijst

Bijlage 4: Fotolijst proefsleuvenonderzoek

Bijlage 5: Overzichtsplan proefsleuvenonderzoek met hoogtes

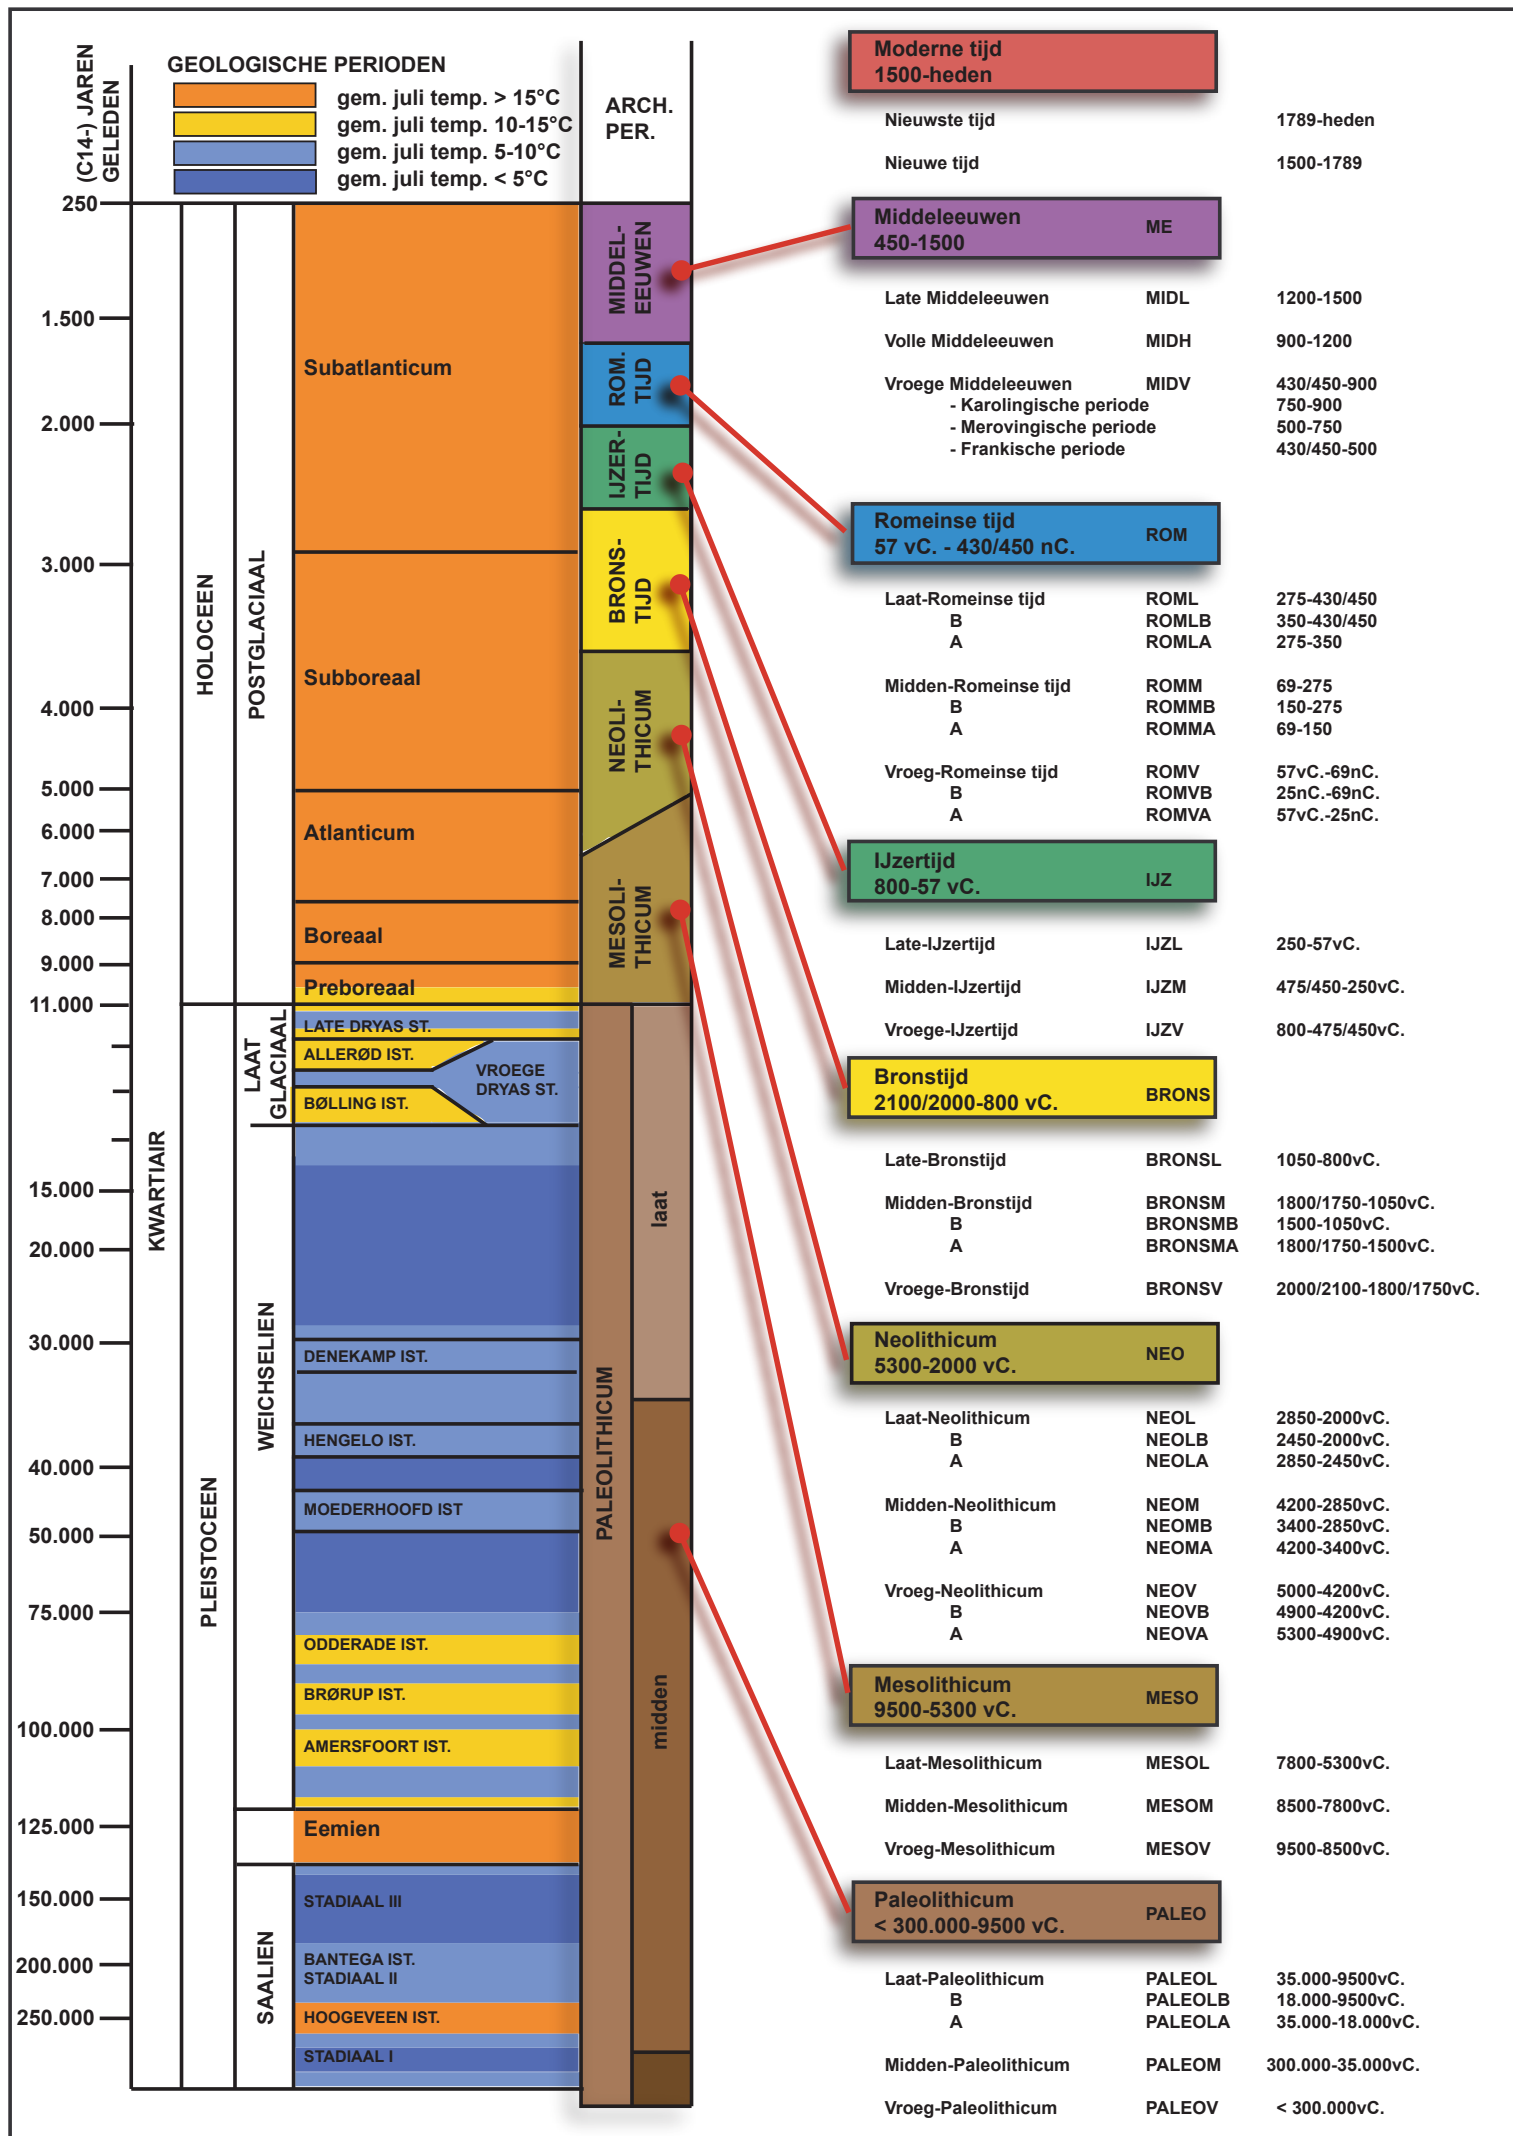

Horizont:

A-Horizont	A
Ploegvoor	Ap
E-Horizont (uitloging)	E
B-Horizont	B
Bt-Horizont (aanrijking van klei door inspoeling)	Bt
Bh-Horizont (humus)	Bh
Bir-Horizont (ijzer)	Bir
C-horizont	C
C-Horizont met gleyverschijnselen	Cg
Gereduceerde C-Horizont	Cr

Bodemkundige Interpretatie (BI):

Bouwvoor	BV
Recent verstoord	VER
Verveend	VV
Veengrond	VG
Ophoging	OP
Slootvulling	SLO
Plaggendek	PL
Antropogeen Dek	AD
Podzol	PO

Geologische Interpretatie (GI):

Löss	LSS
Colluvium	COL
Alluvium	ALL
Dekzand	DEZ
Rivierafzettingen	RIV
Fluvioperiglaciaal	FPG

Kleur + Vlekken:

Blauw	BL
Bruin	BR
Donker (kleur)	DO
Geel	GE
Gevlekt	VL
Grijs	GR
Groen	GRO
Leemkleurig	LE
Licht (kleur)	LI
Mergelkleur	ME
Oranje	OR
Paars	PA
Roest(kleurig)	ROE
Rood	RO
Wit	WI
Zwart	ZW

Samenstelling:

Grind	Gr
Klei	KI
Leem	Le
Veen (geoxideerd/gereduceerd)	V (o/r)
Zand	Za
Puin	P
Bijmengsel klei	BKI
Bijmengsel silt	Bsi
Bijmengsel zand	BZa
Bijmengsel grind	BGr
Bijmengsel humus	BG
Kleilagen	KIL
Leemlagen	LeL
Zandlagen	ZaL
Fijn gelaagd	LF

Korrelgrootte:

Uiterst fijn	uf
Zeer fijn	zf
Matig fijn	mf
Matig grof	mg
Zeer grof	zg
Uiterst grof	ug

Bijmenging:

Baksteen	Ba
Breuksteen	Bs
Grind	Gr
Hout	Ho
Houtskool	Hk
Kalk	Ka
Kalksteen	Ks
Kei	Kei
Kiezels	Kz
Leisteen	Lei
Mergel	Me
Mortel	Mo
Natuursteen	Ns
Dakpan	Dp
Silex	Si
Slak	Sl
Steenkool	Sk
Verbrand	Vb
Zandsteen	Zs
Zavel	Zv

Nieuwvormigheden (NVS):

Mangaanconcreties	Mn
Roestvlekken	ROE
Ijzeroxides	Fe
Fosfaatvlekken (groene band)	Ff

Hoeveelheid:

Zeer weinig	zw
Weinig	w
Matig	m
Veel	v
Zeer veel	zv

Ondergrens :

Scherp	S
Geleidelijk	G
Diffuus	D

Trends in laag:

Naar boven toe fijner	FUA
Aan de top humeus	TOH

Consistentie (CONS):

Zeer slap	ZSL
Slap	SL
Matig slap	MSL
Matig stevig	MST
Stevig	ST
Zeer stevig	ZST

Plantenresten (PL):

Geen	0
Weinig	1
veel	2

Info over het booronderzoek of proefputtenonderzoek								
Projectcode	Onderwerp	Type onderzoek	Context booronderzoek	Techniek	Soort	Diameter	Grid	Rapporteur
2024H40	As, Ambachtslaan	Proefsleuvenonderzoek	Landschappelijk	Machinaal	/	/	/	YG

Beschrijving van alle boringen of profielen																				
Projectcode	Nummer	Bodemkaart	Interpretatie	Datum	Weersomstandigheden	X-coördinaat	Y-coördinaat	X-coördinaat2	Y-coördinaat2	Hoogte 1 Taw	Hoogte 2 Taw	Landgebruik locatie	Vegetatie	Bijzonderheden	Plannummer	Fotonummer	Type Boor	Diameter	Techniek	Grid
2024H40	1	Zbg1t	OB	16/08/2024	Zon met wolken, ca 22 °	233425,11	188122,04	233425,04	188122,26	79,41	78,31	Braakliggend	/	/	/	AS-24-AM PR1	/	/	/	/
2024H40	2	Zbg1t	OB	16/08/2024	Zon met wolken, ca 22 °	233468,91	188148,61	233469,07	188148,42	79,39	78,44	Braakliggend	/	/		AS-24-AM PR2	/	/	/	/
2024H40	3	Zbg1t	OB	16/08/2024	Zon met wolken, ca 22 °	233472,71	188132,86	233472,92	188133,04	79,25	78,46	Braakliggend	/	/	/	AS-24-AM PR3	/	/	/	/
2024H40	4	Zbg1t	OB	16/08/2024	Zon met wolken, ca 22 °	233456,35	188127,26	233456,52	188127,17	79,1	78,04	Braakliggend	/	/	/	AS-24-AM PR4	/	/	/	/
2024H40	5	Zbg1t	OB	16/08/2024	Zon met wolken, ca 22 °	233436,56	188096,08	233436,66	188095,68	79,41	78,25	Braakliggend	/	/	/	AS-24-AM PR5	/	/	/	/

Beschrijving van de aardkundige eenheden per boor of profiel																				
Nr	Nr aardkundige eenheid	Bodemkundige interpretatie	Geologische interpretatie	Begin diepte onder maaiveld	Eind diepte onder maaiveld	Conditie	Naam aardkundige eenheid	Bijmenging	Textuur	Kleur	Munsell	Type bodemstructuur	Andere fenomenen	Grensduidelij- heid ondergrens	Grensregelmatigheid ondergrens	Grondwaterstand	Bovengrens roest	Bovengrens reductie	Classificatie veen	Classificatie organische bodem
1	1	Recente verstoring	/	0	26	Droog	Verstorin g	Grind (zv)	Z	GR + BR	/	GR	/	/	/	/	/	/	/	/
1	2	BV	/	26	54	Droog	A	Grind (zw)	Z	DOG R	/	GR	/	/	/	/	/	/	/	/
1	3		/	54	76	Droog	B/C	Grind (zw)	Z	BR + LIBR	/	GR	/	/	/	/	/	/	/	/
1	4		/	76	120	Droog	C	Grind (w)	Z	GEBE I	/	GR	/	/	/	/	/	/	/	/
2	1	BV	/	0	44	Droog	A	Grind (zw)	Z	DOG R	/	GR	/	/	/	/	/	/	/	/
2	2	/	/	44	68	Droog	B/C	Grind (zw)	Z	BR + LIBR	/	GR	/	/	/	/	/	/	/	/
2	3	/	/	68	90	Droog	C	Grind (w)	Z	GEBE I	/	GR	/	/	/	/	/	/	/	/
3	1	BV	/	0	50	Droog	A	Grind (zw)	Z	DOG R	/	GR	/	/	/	/	/	/	/	/
3	2	/	/	50	70	Droog	B/C	Grind (zw)	Z	BR + LIBR	/	GR	/	/	/	/	/	/	/	/
3	3	/	/	70	100	Droog	C	Grind (w)	Z	GEBE I	/	GR	/	/	/	/	/	/	/	/
4	1	Recente verstoring	/	0	60	Droog	Verstorin g	Grind (zv) + Ba (m)	Z	GR + BR	/	GR	/	/	/	/	/	/	/	/
4	2	/	/	60	110	Droog	C	Grind (w)	Z	GEBE I	/	GR	/	/	/	/	/	/	/	/
4	3	/	/	100	110	Droog	Cg	Roest (m)	Z	GEBE I + OR	/	GR	/	/	/	/	/	/	/	/
5	1	Recente verstoring	/	0	40	Droog	Verstorin g	Grind (zv) + Ba (m)	Z	GR + BR	/	GR	/	/	/	/	/	/	/	/
5	2	BV	/	40	64	Droog	A	Grind (zw)	Z	DOG R	/	GR	/	/	/	/	/	/	/	/
5	3	/	/	64	86	Droog	B/C	Grind (zw)	Z	BR + LIBR	/	GR	/	/	/	/	/	/	/	/
5	4	/	/	86	120	Droog	C	Grind (w)	Z	GEBE I	/	GR	/	/	/	/	/	/	/	/

Fotolijst AS-24-AM

Kijkvenster 1

Vlak

- AS-24-AM KV1 VL1: 3 foto's

Terreinfoto's

- AS-24-AM overzicht terrein: 65 foto's

Werkput 1

Profiel

- AS-24-AM WP1 PR1: 3 foto's

Sporen

- AS-24-AM WP1 VL1 VER: 6 foto's

Vlak

- AS-24-AM WP1 VL1: 7 foto's

Werkput 2

Profiel

- AS-24-AM WP2 PR2: 3 foto's

Sporen

- AS-24-AM WP2 VL1 detail: 3 foto's
- AS-24-AM WP2 VL1 VER: 3 foto's

Vlak

- AS-24-AM WP2 VL1: 8 foto's

Werkput 3

Profiel

- AS-24-AM WP3 PR3: 3 foto's

Vlak

- AS-24-AM WP3 VL1: 4 foto's

Werkput 4

Profiel

- AS-24-AM WP4 PR4: 3 foto's

Sporen

- AS-24-AM WP4 VL1 VER: 6 foto's

Vlak

- AS-24-AM WP4 VL1: 6 foto's

Werkput 5

Profiel

- AS-24-AM WP5 PR5: 3 foto's

Sporen

- AS-24-AM WP5 VL1 VER: 6 foto's

Vlak

- AS-24-AM WP5 VL1: 6 foto's

ARON bv
Archeologisch projectbureau
Bremakker 35 - 3740 Bilzen

Site: As, Ambachtslaan
 Projectnr ARON: AS-24-AM
 Projectcode vooronderzoek: 2024H40

Bron: QGIS/Geopunt 14/08/2024
 Digitaal plan, aanmaatschaal 1:400

-  Proefsleuven fase 1
-  Onderzoeksgebied fase 2
-  Proefsleuven fase 2
-  Verstoringen-in het vlak
-  Verstoorde zones
en zones met bouwpuin
- aan het oppervlak

Proefsleuven fase 2 - Profielen

-  VER-A-B/C-C
-  A-B/C-C
-  VER-C

