


Bijlagen

- Bijlage 1: Periodentabel A4
- Bijlage 2: Kadasterplan
- Bijlage 3: Afbeeldingen- en plannenlijst
- Bijlage 4: Opmetingsplan bestaande toestand
- Bijlage 5: Ontwerpplan
- Bijlage 6: Geplande bodemingrepen
- Bijlage 7: Fotografisch verslag
- Bijlage 8: KLIP
- Bijlage 9: Dagrapporten
- Bijlage 10: Proefputtenplan op bestaande toestand
- Bijlage 11: Proefputtenplan op nieuwe toestand
- Bijlage 12: Profieltekeningen
- Bijlage 13: Fotolijst
- Bijlage 14: Profielbeschrijvingen
- Bijlage 15: Lijst met afkortingen
- Bijlage 16: Transecten
- Bijlage 17: Sporenlijst
- Bijlage 18: Vervolgonderzoek bestaande toestand
- Bijlage 19: Vervolgonderzoek ontworpen toestand

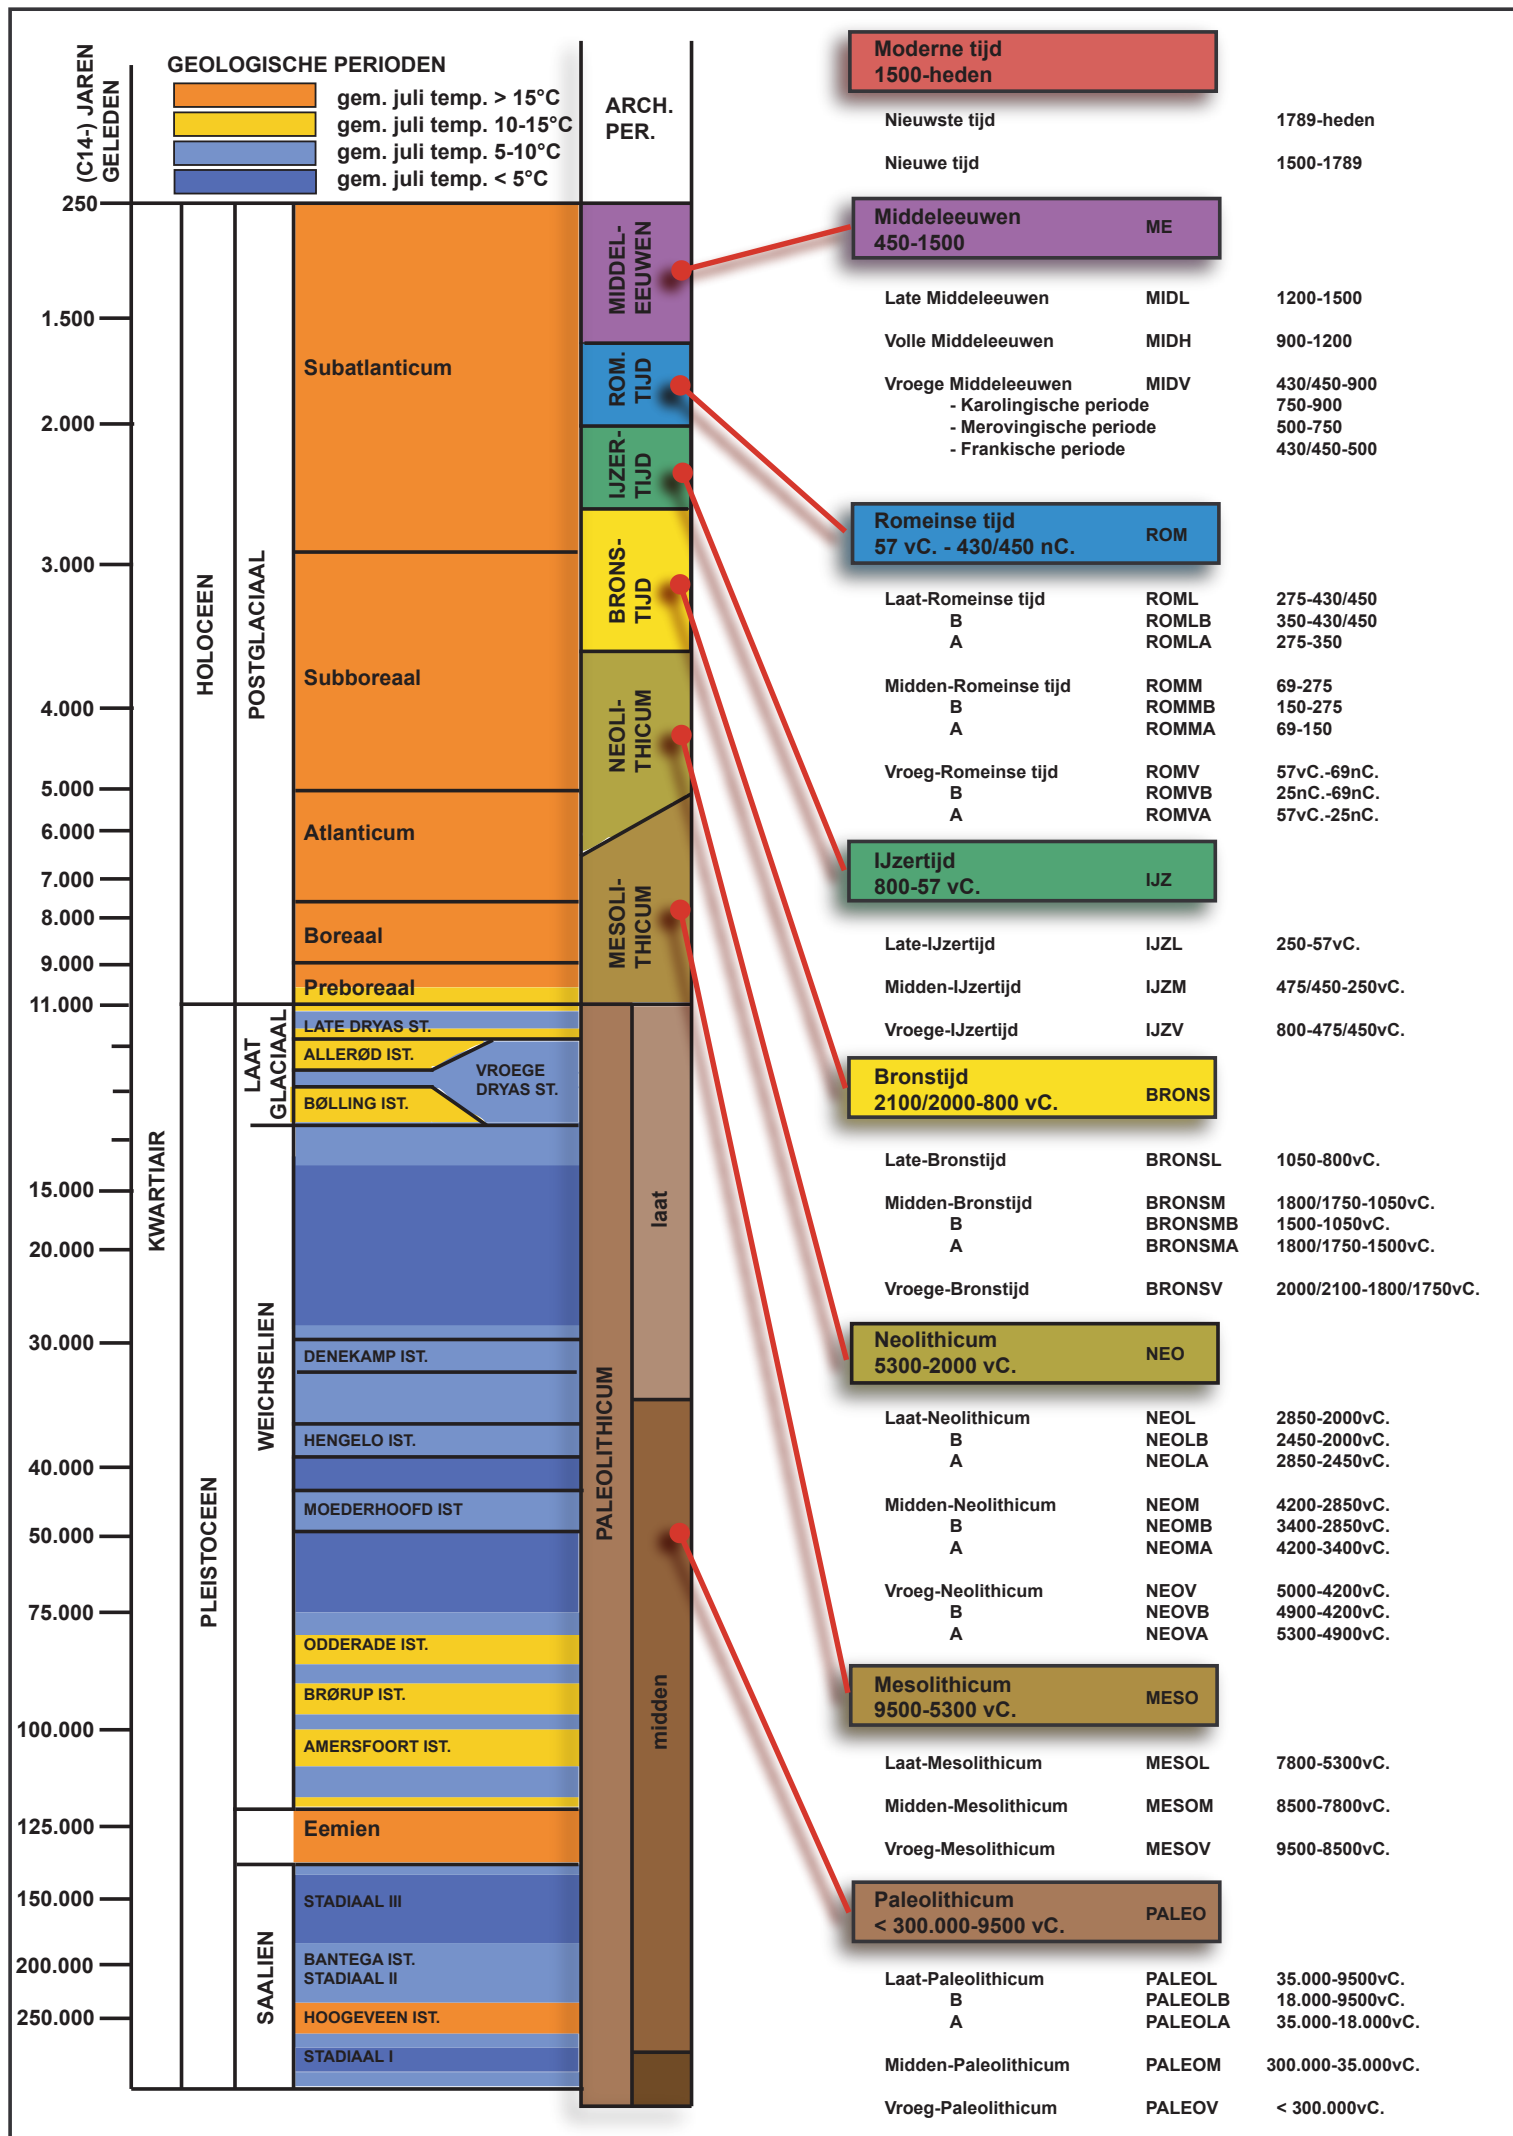



VERKAVELING "AMBIORIXKAZERNE"
VERKAVELINGSPLAN

Tongeren 8° Adeling Sie B

perceelsnummers : 223H3, 223A3/deel, 223R3/ deel

GEZIEN OM GEVOEGD TE WORDEN
BIJ ONS BESLUIT VAN HEDEN

DE GEMEENTESECRETARIS

DE BURGEMEESTER

Luc Houbrechts

Patrick Dewael



Ruimteling 117, B-3740 Bilzen
T. 08951.53.43 F. 08951.53.44
website: www.geotec.be
e-mail: info@geotec.be

INDEX AARD
0 eerste versie / opmaak plannen
A aanpassen plannen

DATUM
19/10/2016
19/12/2016

ing. Peter Gijzen
zaakvoerder



Klokkenplein 4/31, B-3740 Bilzen
T. 08951.53.43 F. 08951.53.44
e-mail: info@geosted.be
Ing.-beëdigd landmeter-expert Peter Gijzen
Ir. Stedenbouwkundige Jean-Luc Scheepmans

Formaat : / Getek. : R/VDM
File : S:\30 GEOSTED\160100-14 CORDEEL RIJP MASTERPLAN AMBIORIXKAZERNE
TONGEREN\05.3_ verkaavelingsplan\GS-160100-verkaavelingsplan.dwg


Plan : 2

Schaal : 1/500

Dossier : GS-160100-74

Legende

- zone voor hoofdgebouw - type 1 (art.2.1)
- zone voor hoofdgebouw - type 2 (art.2.2)
- zone voor hoofdgebouw - type 3 (art.2.3)
- zone voor hoofdgebouw - type 4 (art.2.4)
- zone voor hoofdgebouw - type 5 (art.2.5)
- zone voor hoofdgebouw - type 6 (art.2.6)
- zone voor hoofdgebouw - type 7 (art.2.7)
- projectzone (art.2.8)
- landschappelijke overgangszone
- zone voor bijgebouw (art.2.9)
- zone voor voortuinen - type 1 (art.2.10)
- zone voor voortuinen - type 2
- zone voor tuinen - type 1 (art.2.11)
- landschappelijke overgangszone
- uitbreidingszone hoofdgebouw voor max. 1 bouwlaag
- zone voor tuinen - type 2 (art.2.12)
- landschappelijke overgangszone
- haagbeplanting (art.2.13)
- zone voor openbaar groen (O.D.) (art.2.14)
- zone voor openbare wegenis (O.D.) (art.2.15)
- zone voor ontsluiting van voetgangers / fietsers (O.D.) (art.2.16)

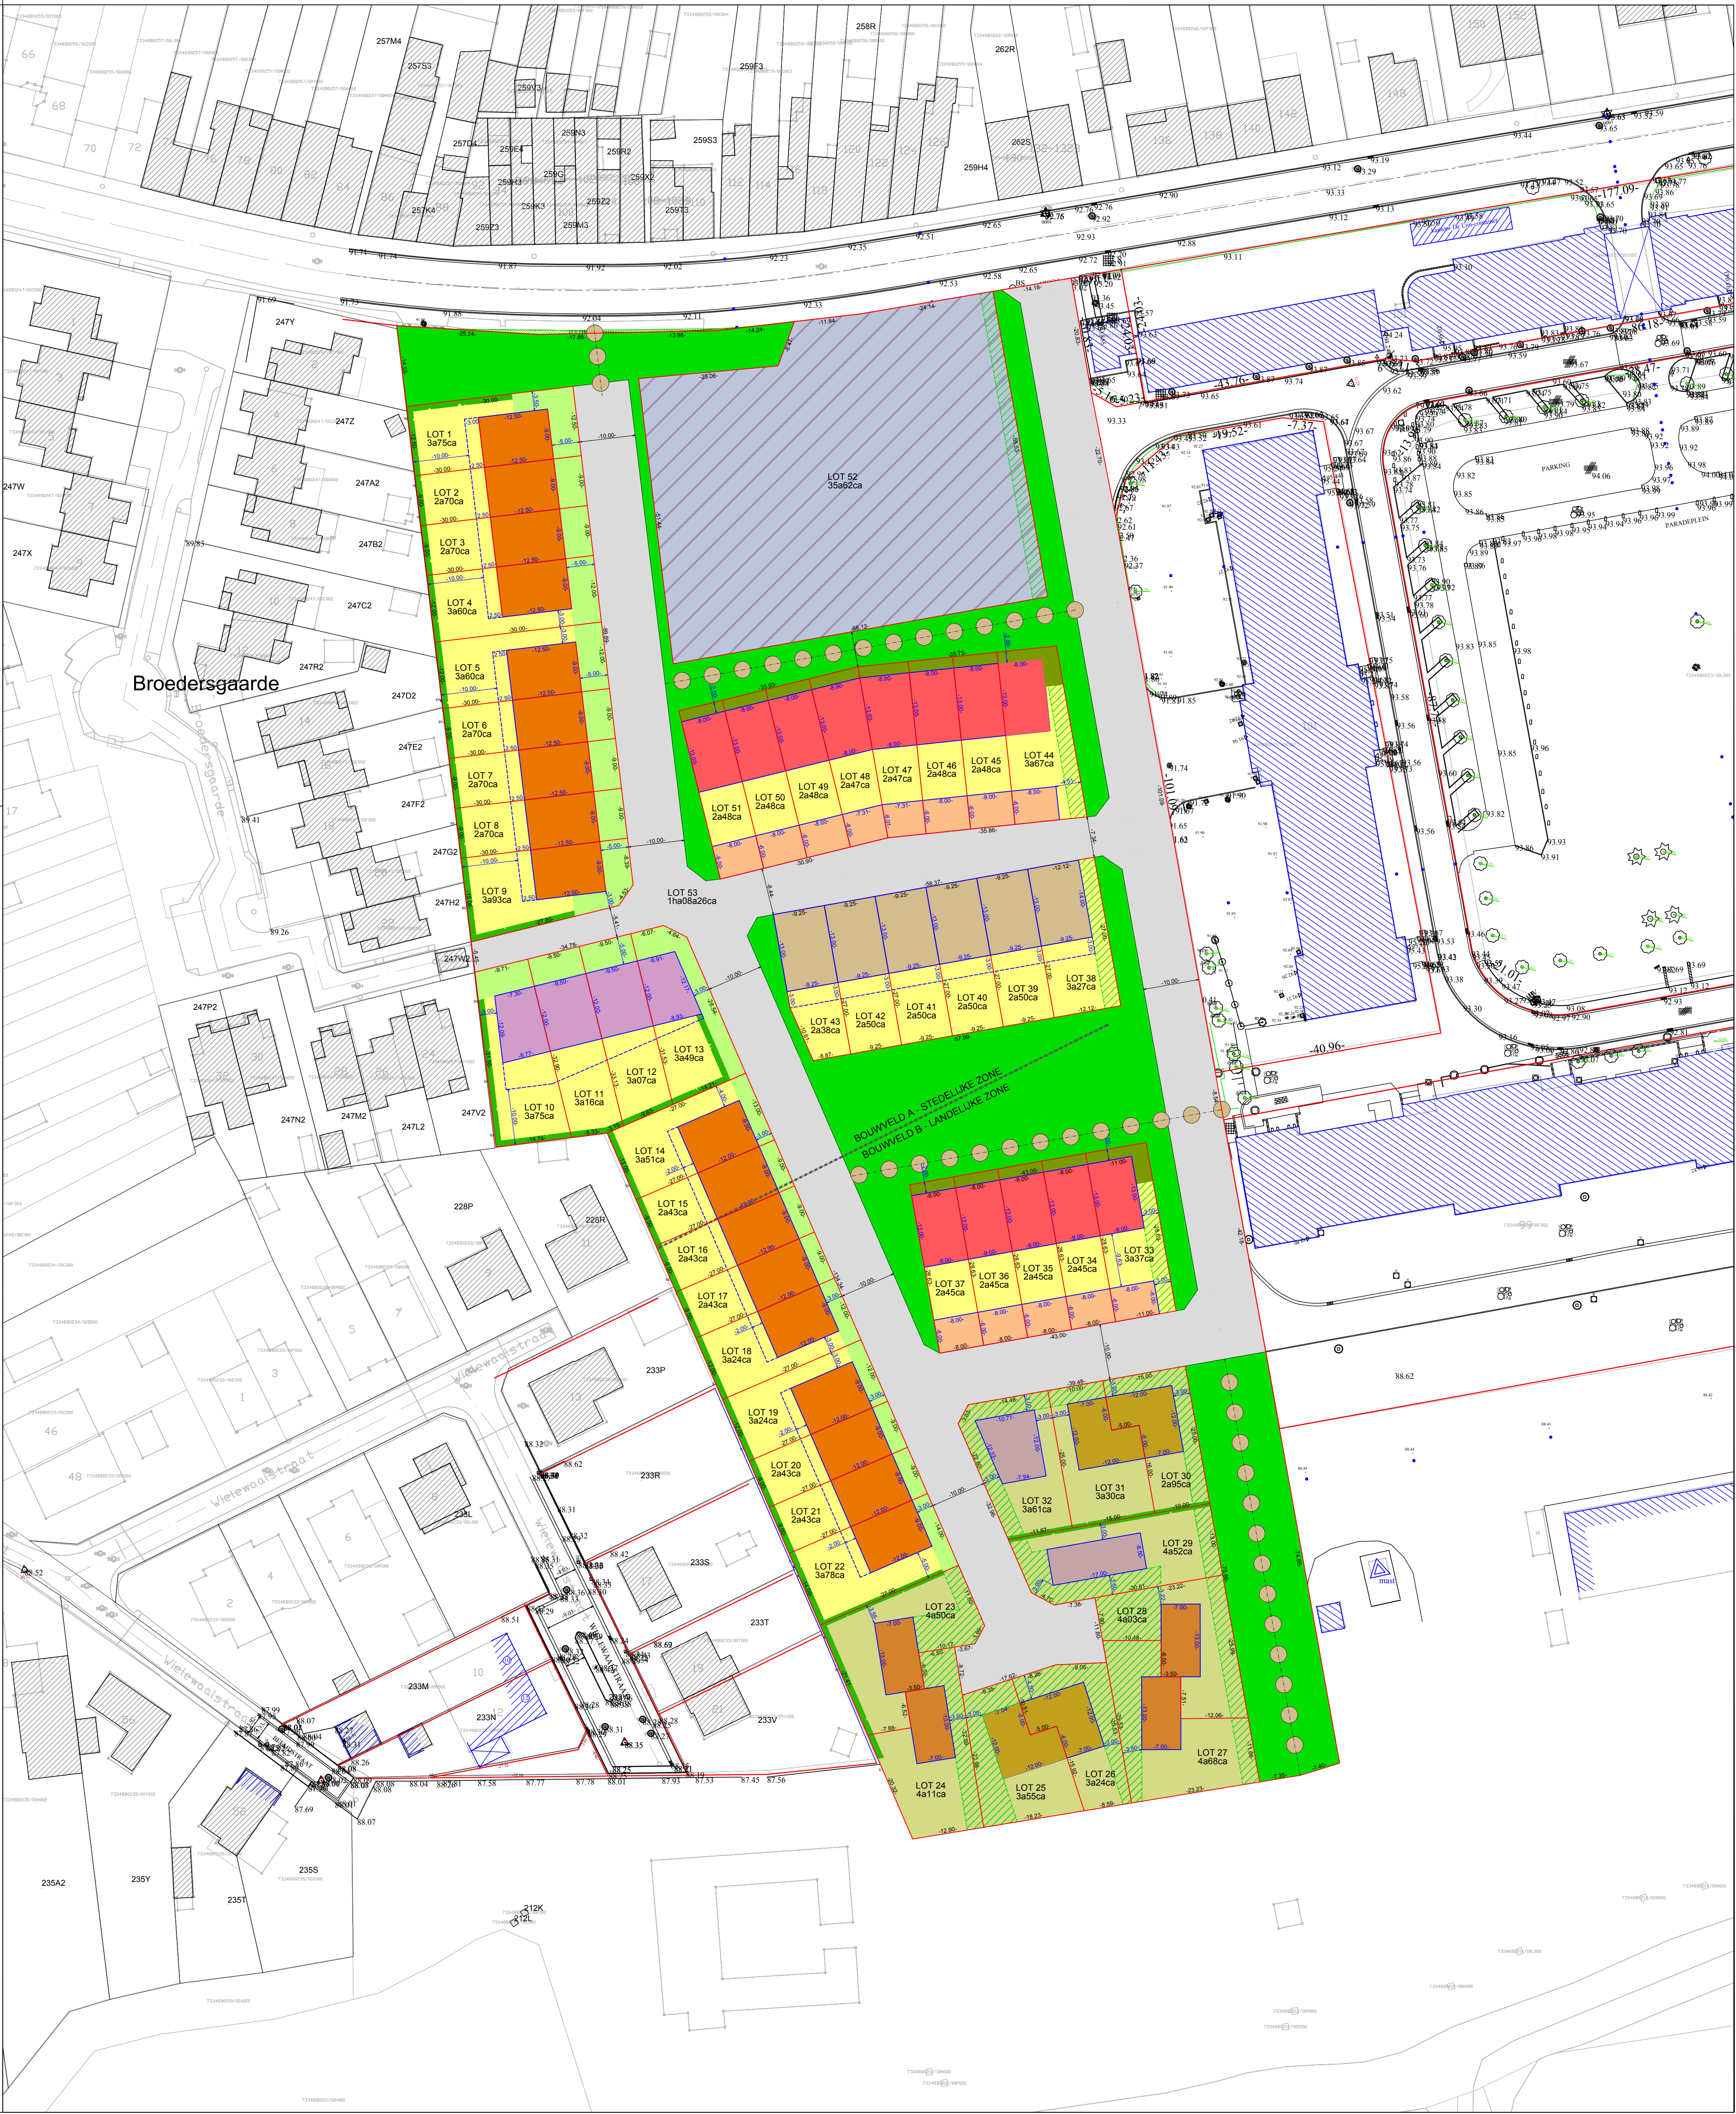



VERKAVELING "AMBIORIXKAZERNE"

Tongeren 8° Adeling Sie B

perceelsnummers : 223H3, 223A3/deel, 223R3/ deel

GEZIEN OM GEVOEGD TE WORDEN
BIJ ONS BESLUIT VAN HEDEN

DE GEMEENTESECRETARIS

DE BURGEMEESTER

Luc Houbrechts

Patrick Dewael



Riensterweg 117, B-3742 Bilzen
T. 08951.53.43 F. 08951.53.44
webzite: www.geotec.be
e-mail: info@geotec.be

INDEX

AARD

DATUM

0

eerste versie / opmaak plannen

19/10/2016

A

aangepassen plannen

19/12/2016

ing. Peter Gijzen
zaakvoerder

GEOSTED bvba

Klokkaplein 4/31, B-3740 Bilzen
T. 08951.53.43 F. 08951.53.44
e-mail: info@geosted.be

Formaat :

/

Getek :

RVDM

Ing.-betroofd landmeter-expert Peter Gijzen
Ir. Stedenbouwkundige Jean-Luc Schepmans

File : S:\30 GEOSTED\160100-74 CORDEEL RUP MASTERPLAN AMBIORIXKAZERNE
16 - TONGEREN\05. tekening\05.3. verkavelingsplan\GS-160100-verkavelingsplan.dwg

Plan : 2

Schaal : 1/500


Dossier : GS-160100-74

Legende


- uitgraven tot een diepte van 0m80
onder maaiveld
- uitgraven tot een diepte van 0m80
onder het laagste punt van parkeergarage
(- 3.00 ten opzichte van peil
voorliggende Blaarstraat)
- afgraven i.f.v. aanleg weg + nutsvoorzieningen






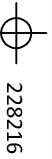


228216

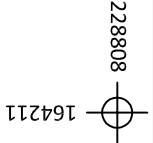


228808

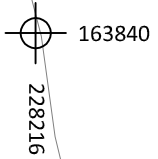

228216

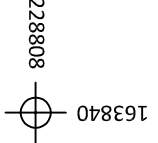

228808

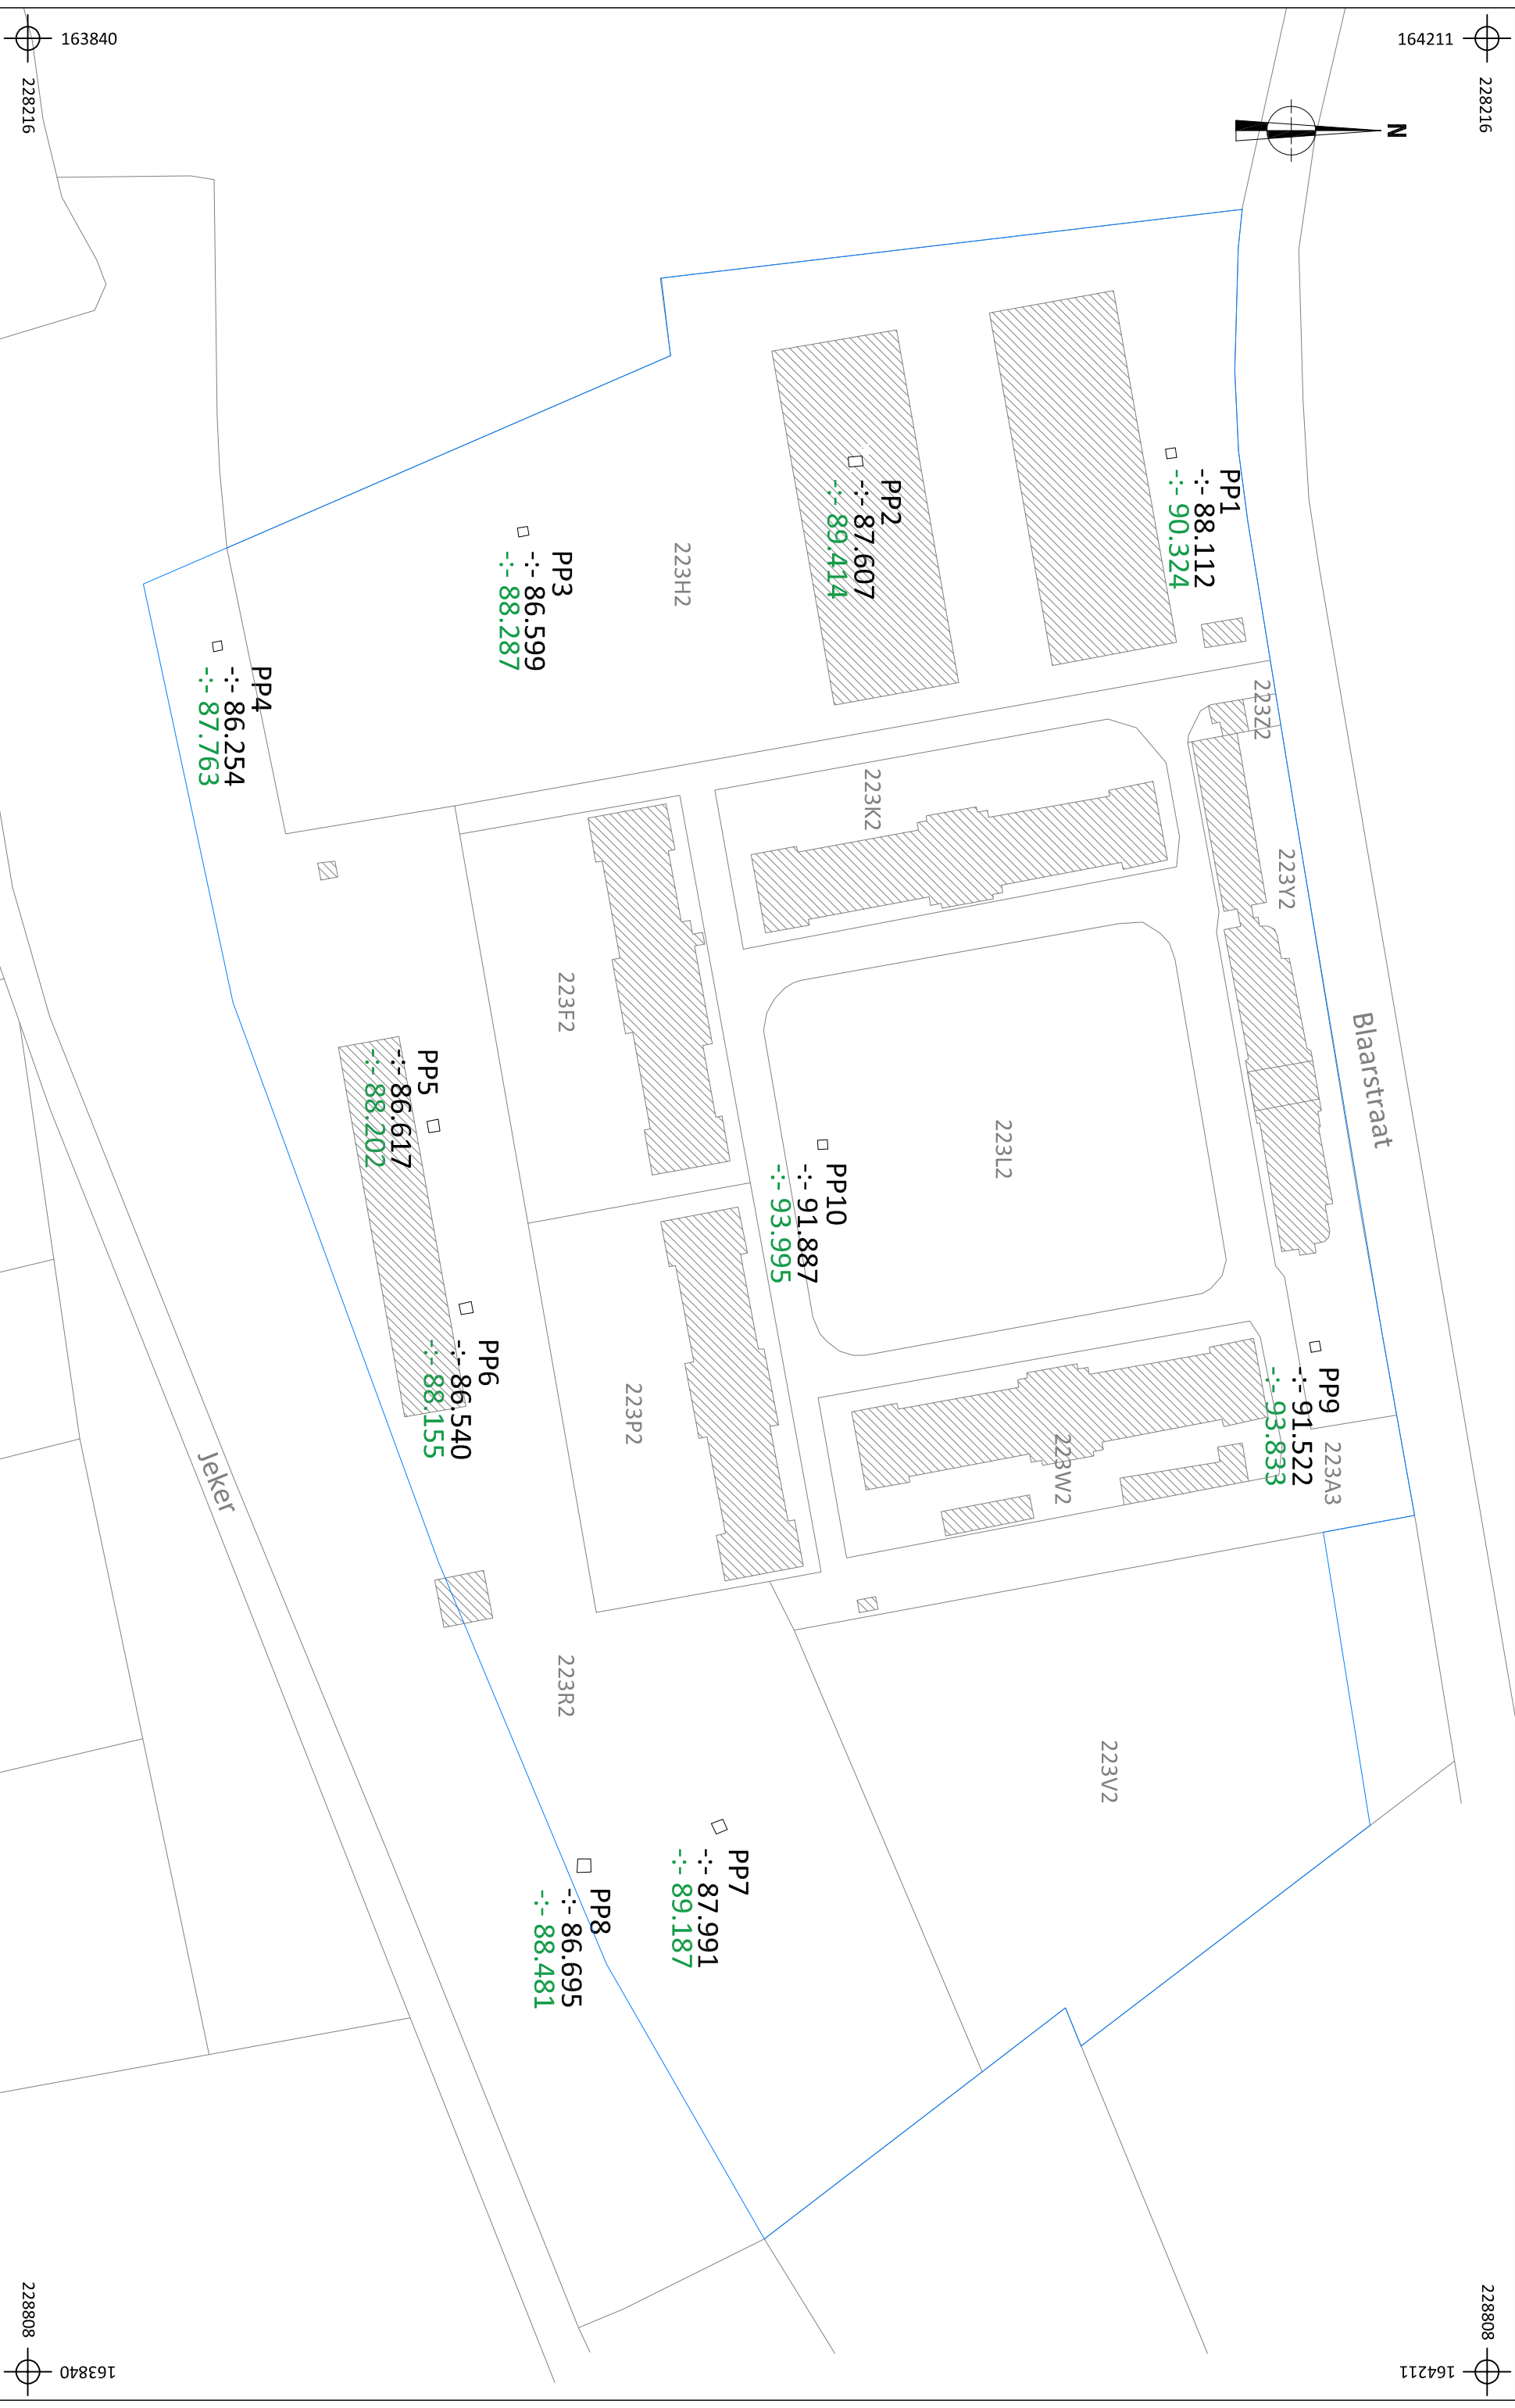


2016D29
TO-17-BL
Tongeren - Blaarstraat,
Ambiorixkazeme





Onderwerp
Overzichtsplan
Schaal
1 : 1500

Datum
Januari 2017

Legende			
	Projectgebied	-:- 90.508	Absolute hoogte (in m TAW)
	Rand proefput	-:- 90.508	Absolute hoogte MV (in m TAW)
	Proefputnummer		Perceelgrens

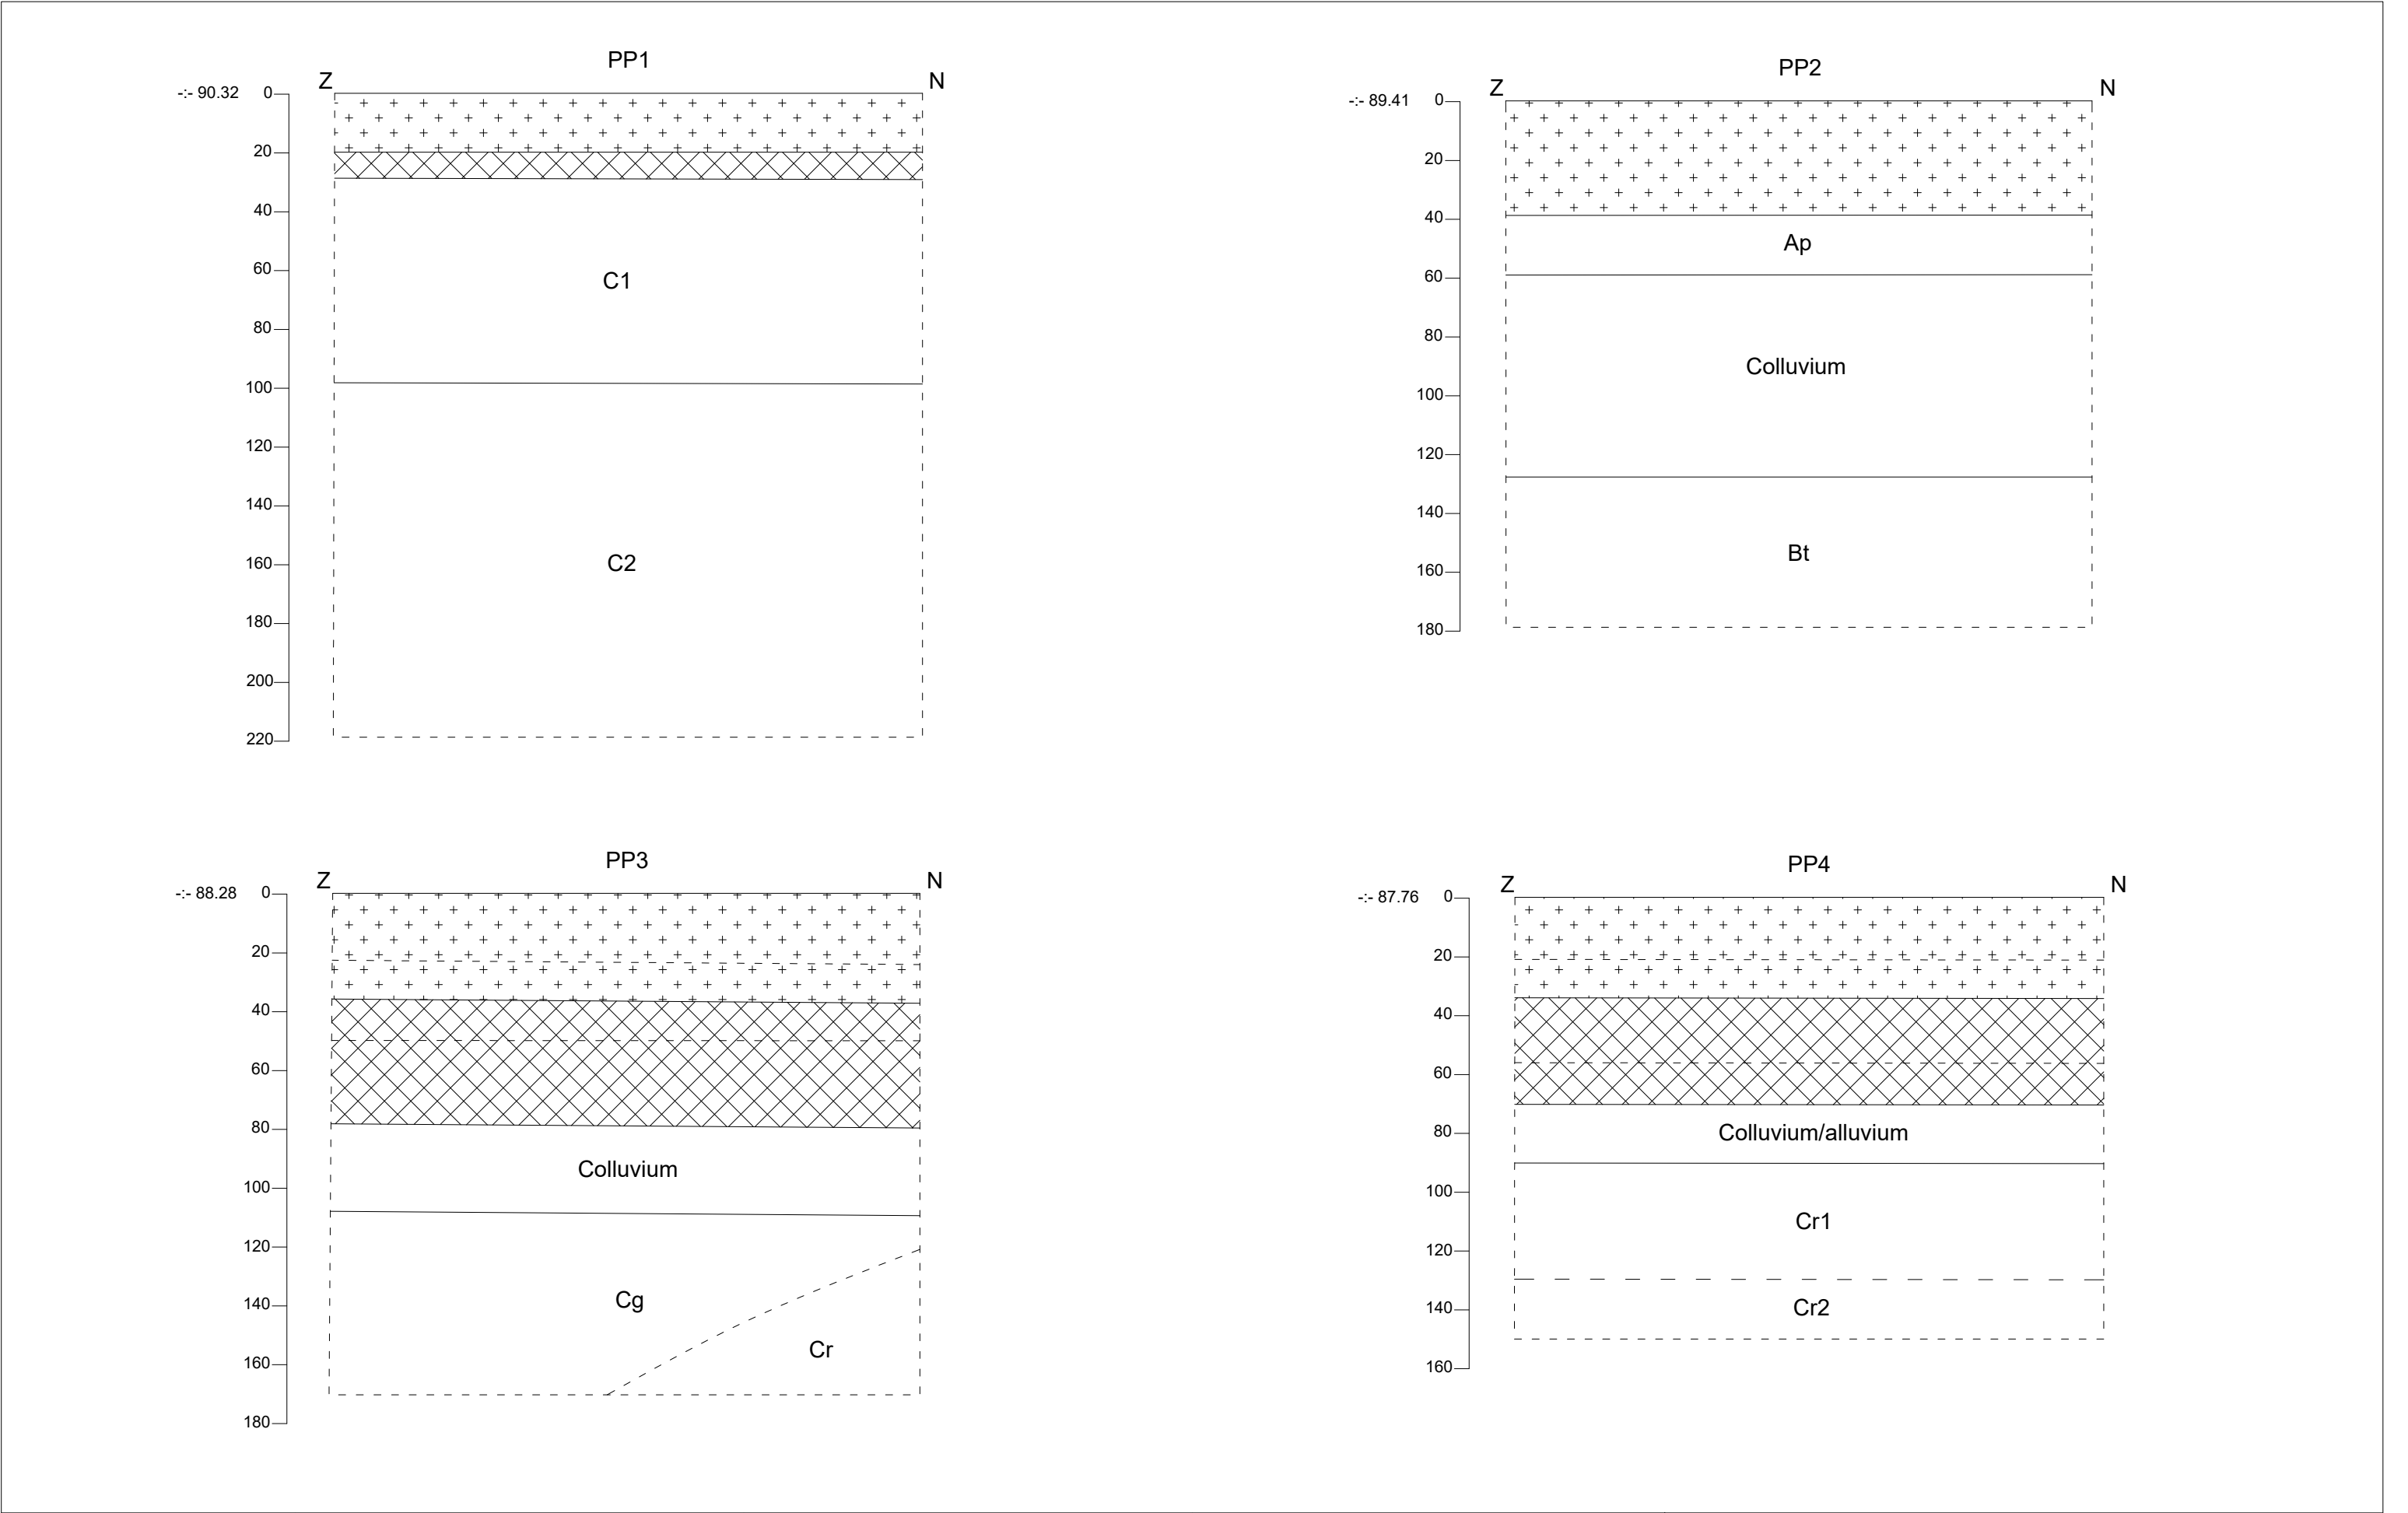



	2016D29 TO-17-BL	Onderwerp	Datum		Legende					
		Profielen	Januari 2017			Rand coupe	Bt	Textuur B-horizont		Ophoging/ verstoring
	Tongeren - Blaarstraat, Ambiorixkazerne	Schaal 1 : 20				Absolute hoogte (in m TAW)	C1	Ontkalkte leem		Gravel
						Teelaarde	C2	Kalkrijke leem		Beton/stabilisé

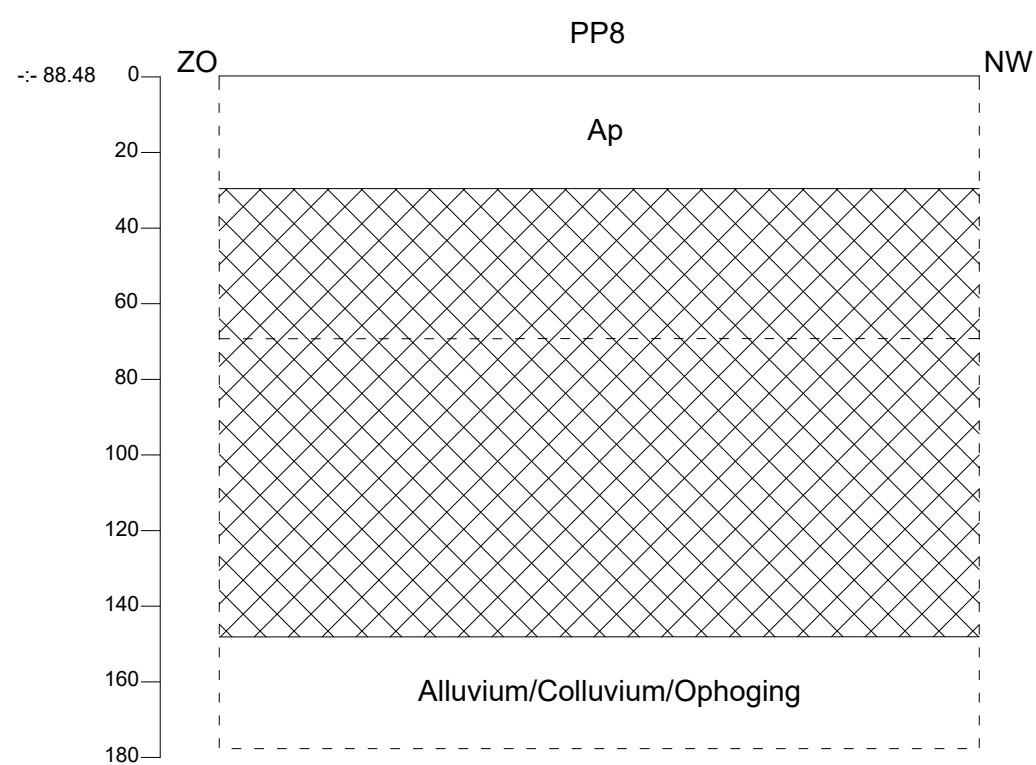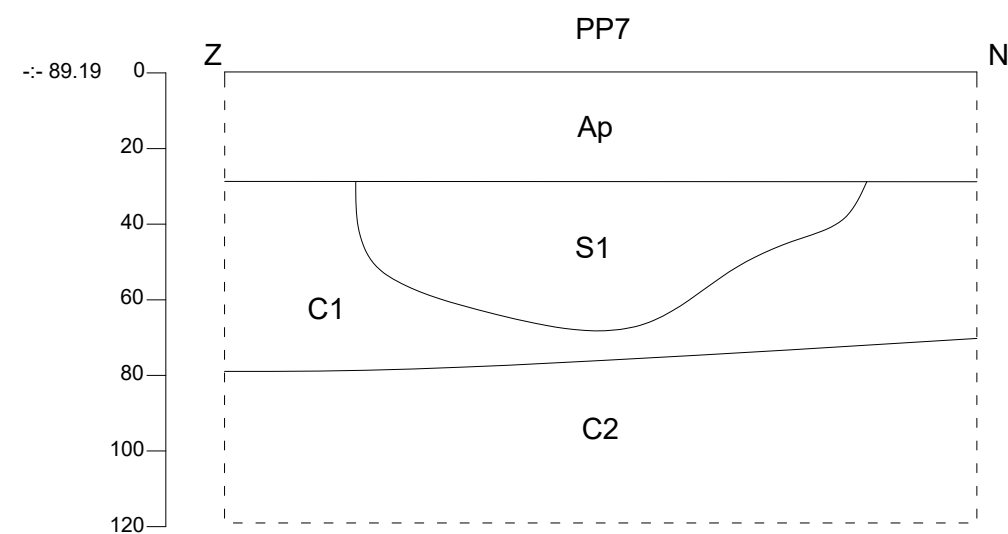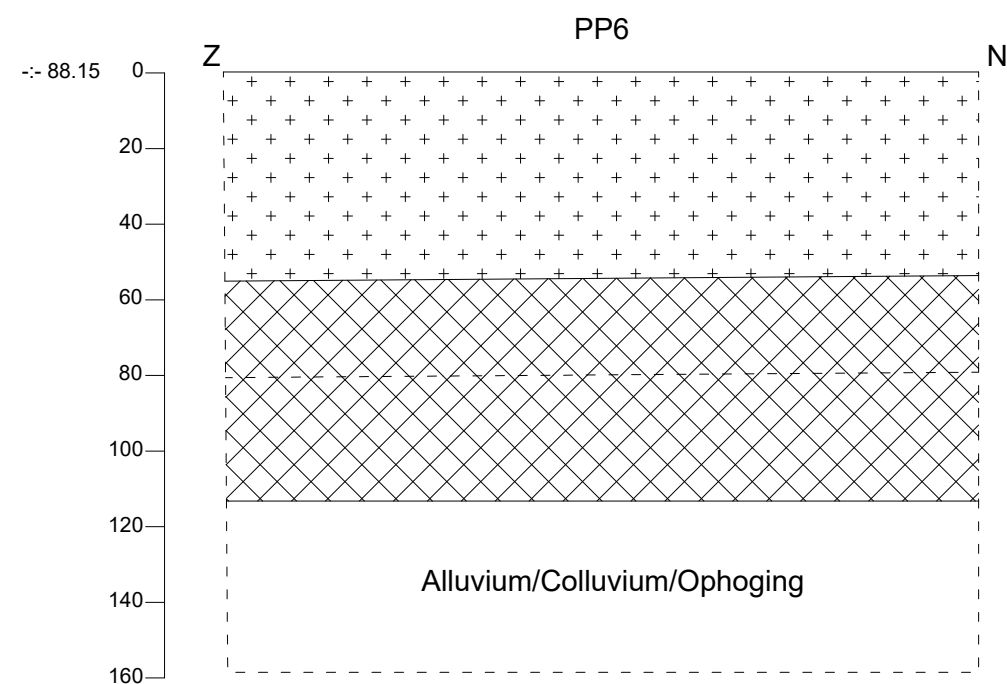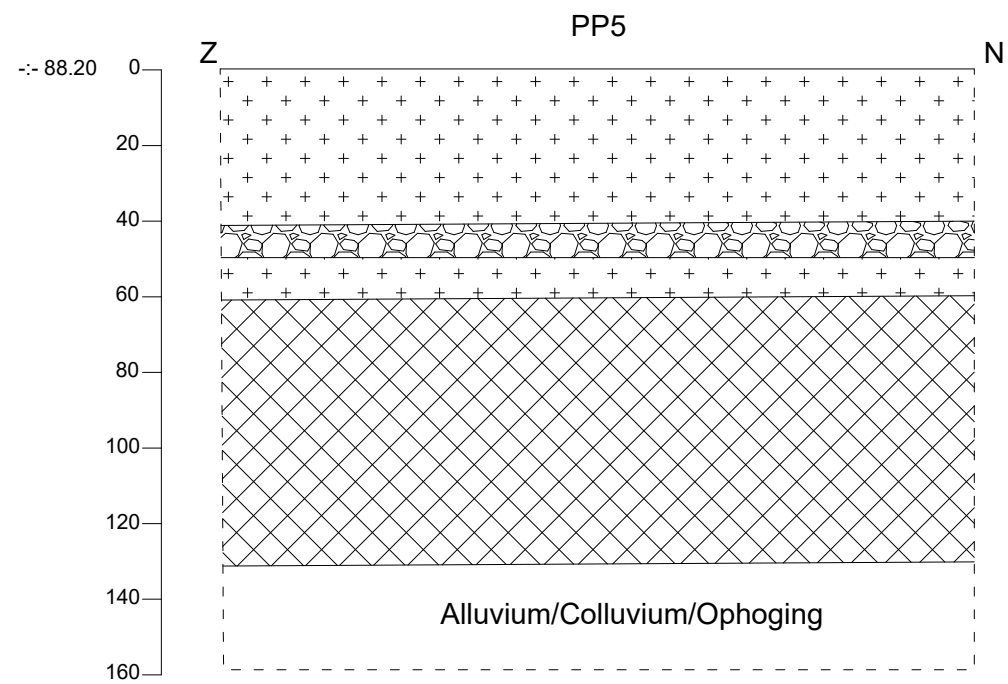







2016D29
TO-17-BL

Tongeren - Blaarstraat,
Ambiorixkazerne



Onderwerp		Datum		Legende								
Profielen		Januari 2017				Rand coupe	Bt	Textuur B-horizont		Ophoging/ verstoring	Cg	Komgrond (Gley)
Schaal		0 1 m		-:- 90.50		Absolute hoogte (in m TAW)	C1	Ontkalkte leem		Gravel	Cr	Gereduceerde komgrond
1 : 20				Ap		Teelaarde	C2	Kalkrijke leem		Beton/stabilisé		

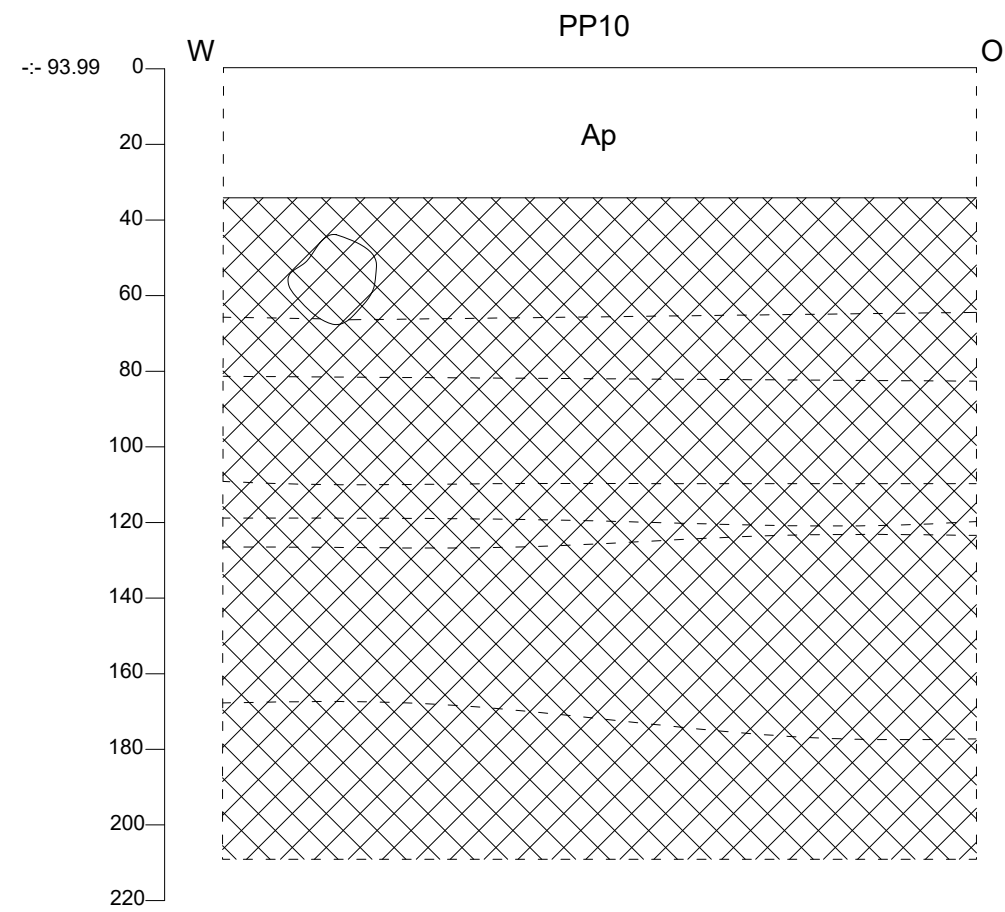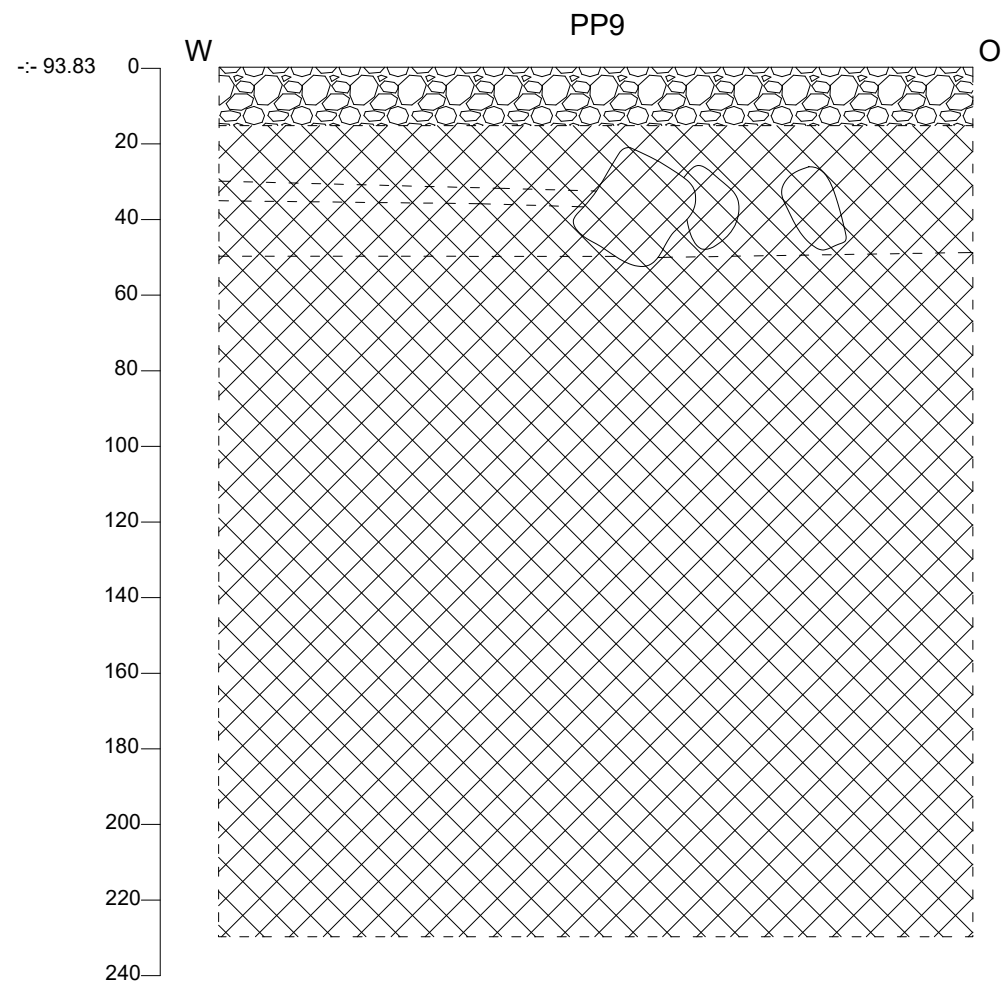

 	2016D29 TO-17-BL	Onderwerp	Datum		Legende							
		Profielen	Januari 2017			Rand coupe	Bt	Textuur B-horizont		Ophoging/ verstoring	Cg	Komgrond (Gley)
	Tongeren - Blaarstraat, Ambiorixkazerne	Schaal 1 : 20	 0 1 m		-:- 90.50	Absolute hoogte (in m TAW)	C1	Ontkalkte leem		Gravel	Cr	Gereduceerde komgrond
					Ap	Teelaarde	C2	Kalkrijke leem		Beton/stabilisé		

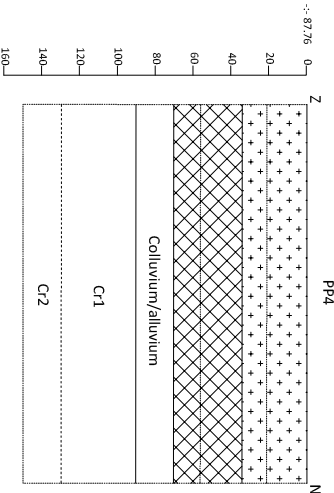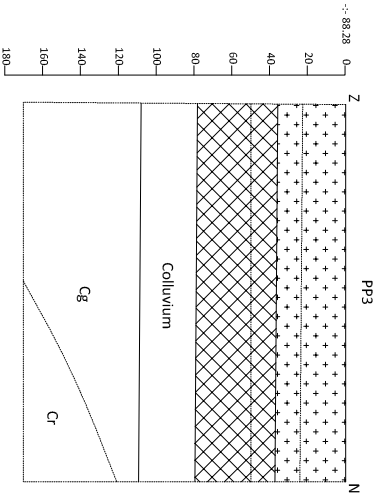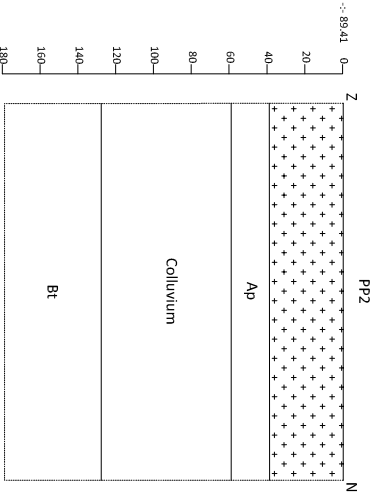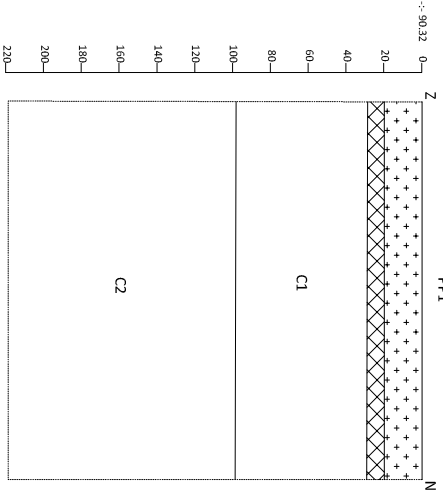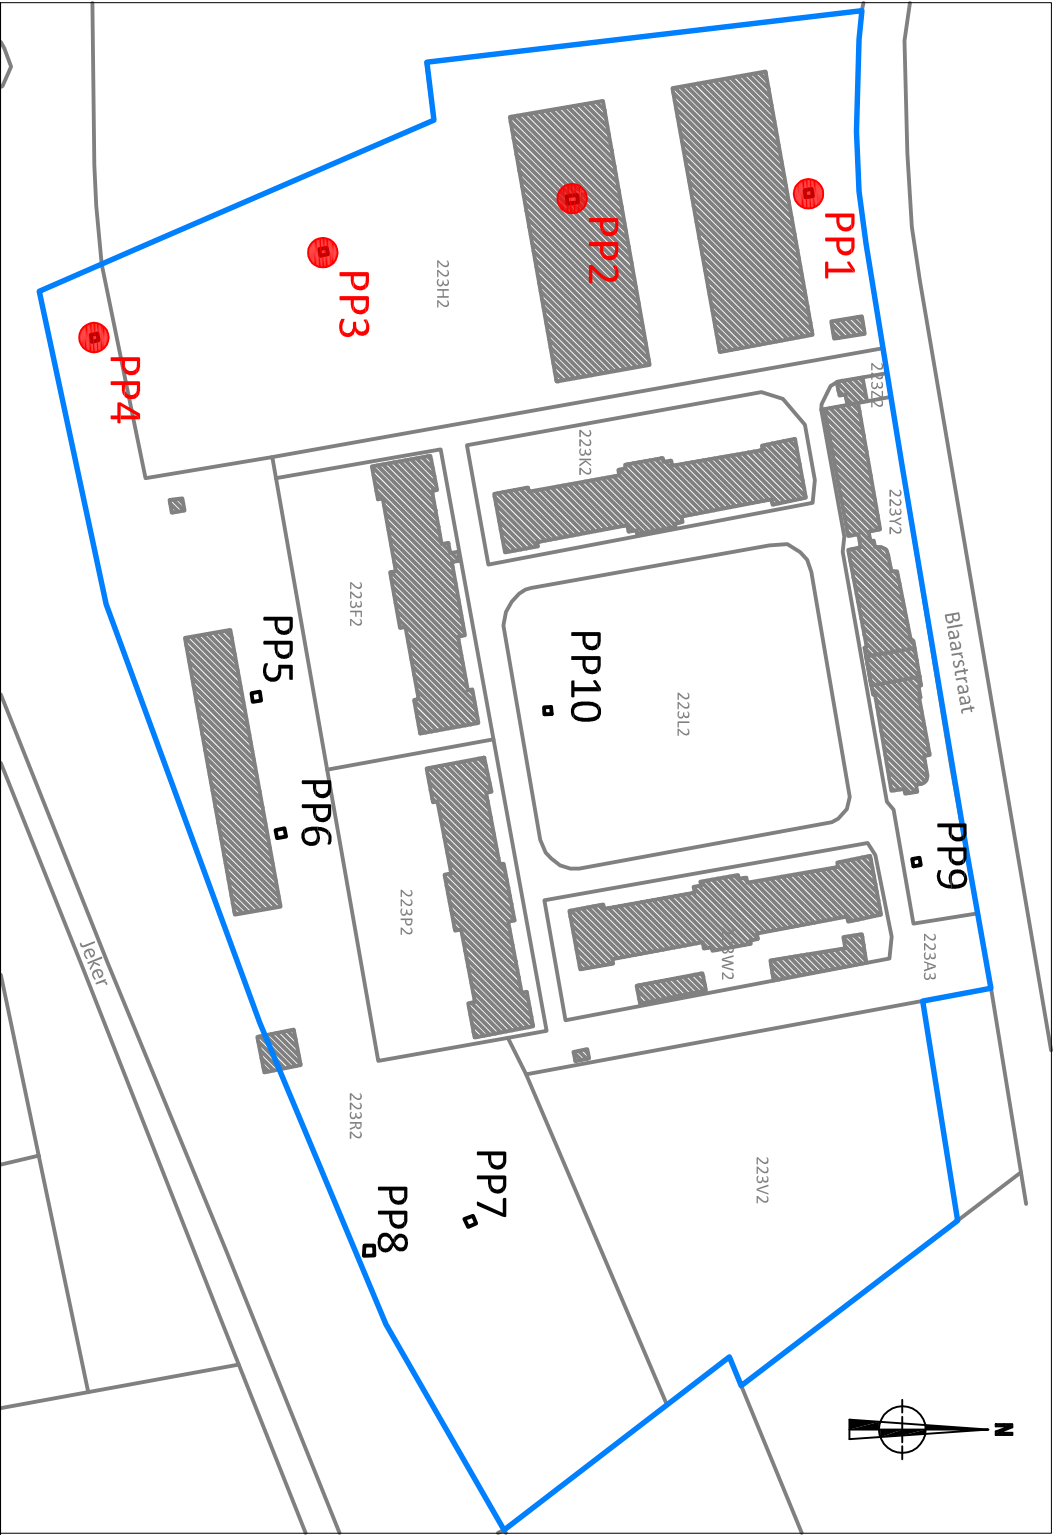


 ARON bvba	2016D29 TO-17-BL		Onderwerp	Datum		Legende						
	N-Z Transect		Januari 2017									
	Schaal											
	1 : 20		<									

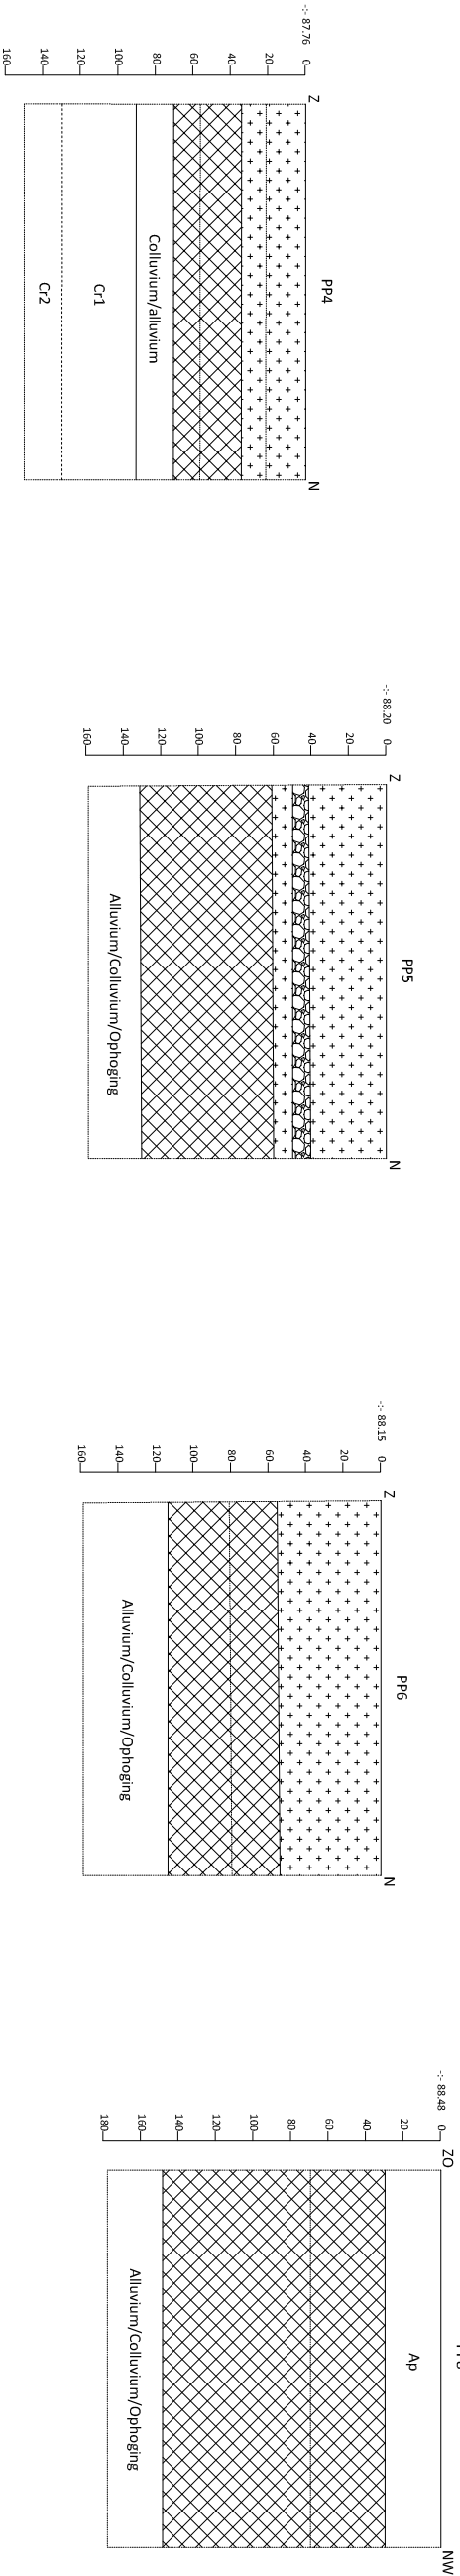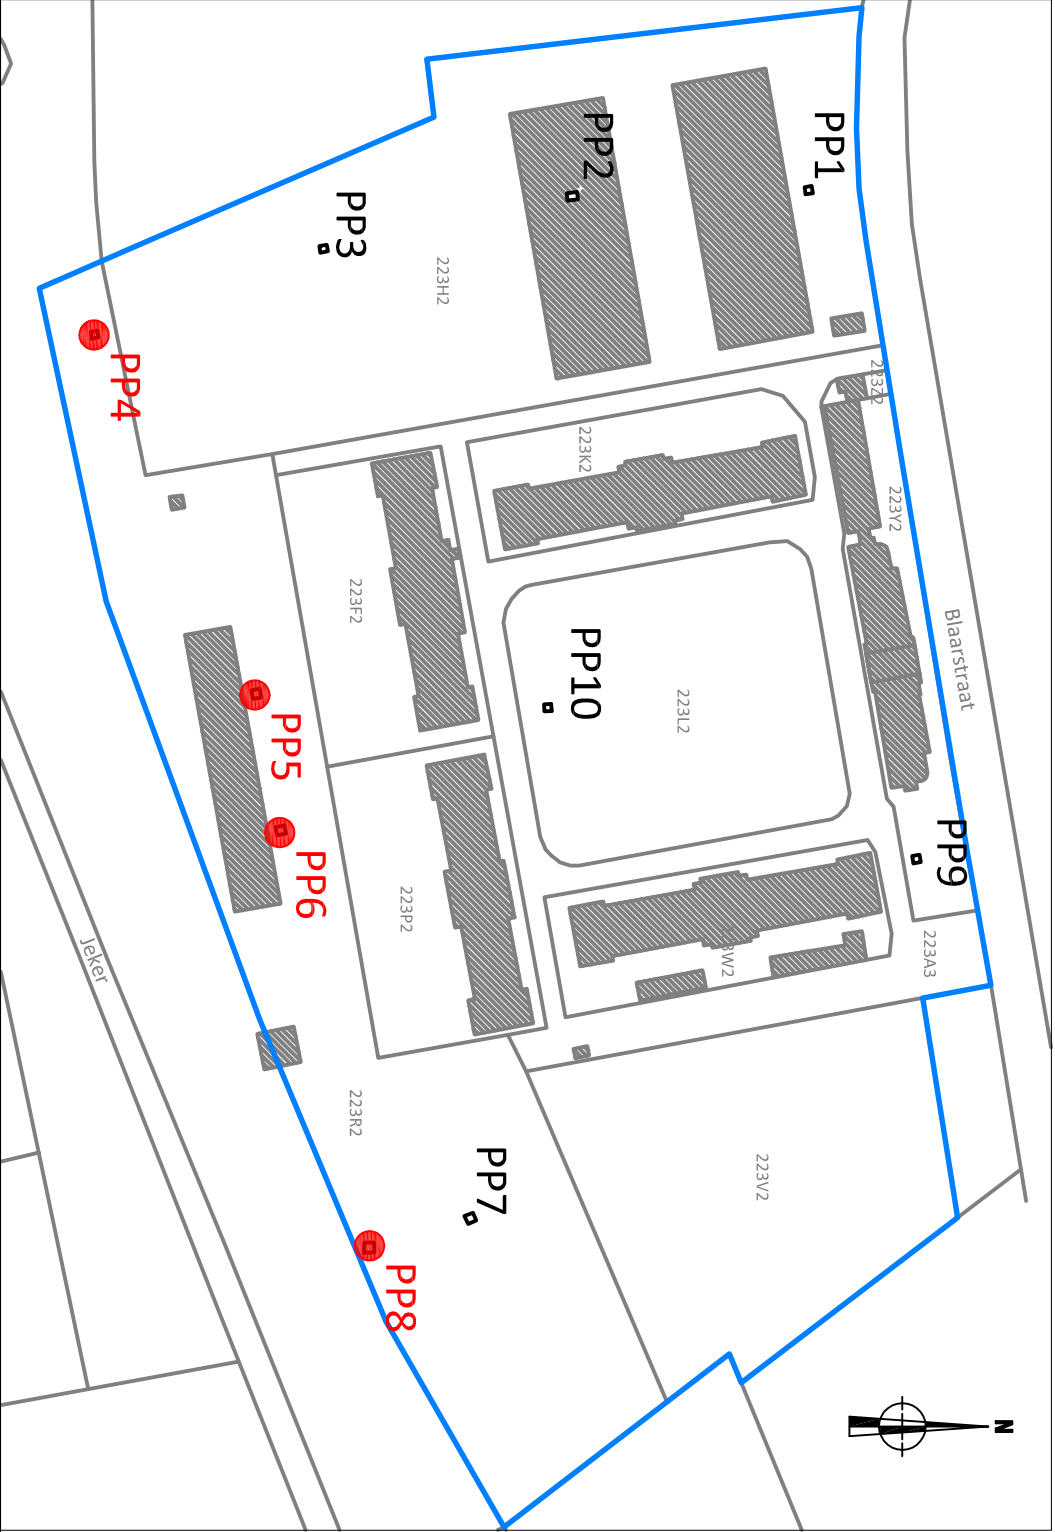


2016DD29 TO-17-BL		Onderwerp		Datum		Legende			
W-O Transect		Januari 2017		Rand coupe		Bt	Textuur B-horizont	Ophoging/ verstoring	g
Schaal		1 : 20		Absolute hoogte (in m TAW)		C1	Ontkalkte leem	Gravel	r
Tongeren - Blaarstraat, Ambiorixkazeme		0 1 m		Ap		C2	Kalkrijke leem	Beton/stabilisé	Reductie



Spoornr	Laag	Proefput	Vlak	Soort	Beschrijving	Vorm	Afmetingen (L x B x D (m))	Kleur	Samenstelling	Oriëntatie	Begin	Einde	Relaties	Registratiedatum	Fotonummer	Plannummer	Identificatie coupe	Opmerking
1	0	7	1	Kuil	/	Rond	? X ? X 40 cm	GR	Le + Sphk (w), Kz (m), Sk (w)	/	?	?	/	6/7/2016	DSC_0276	1	PP7	/

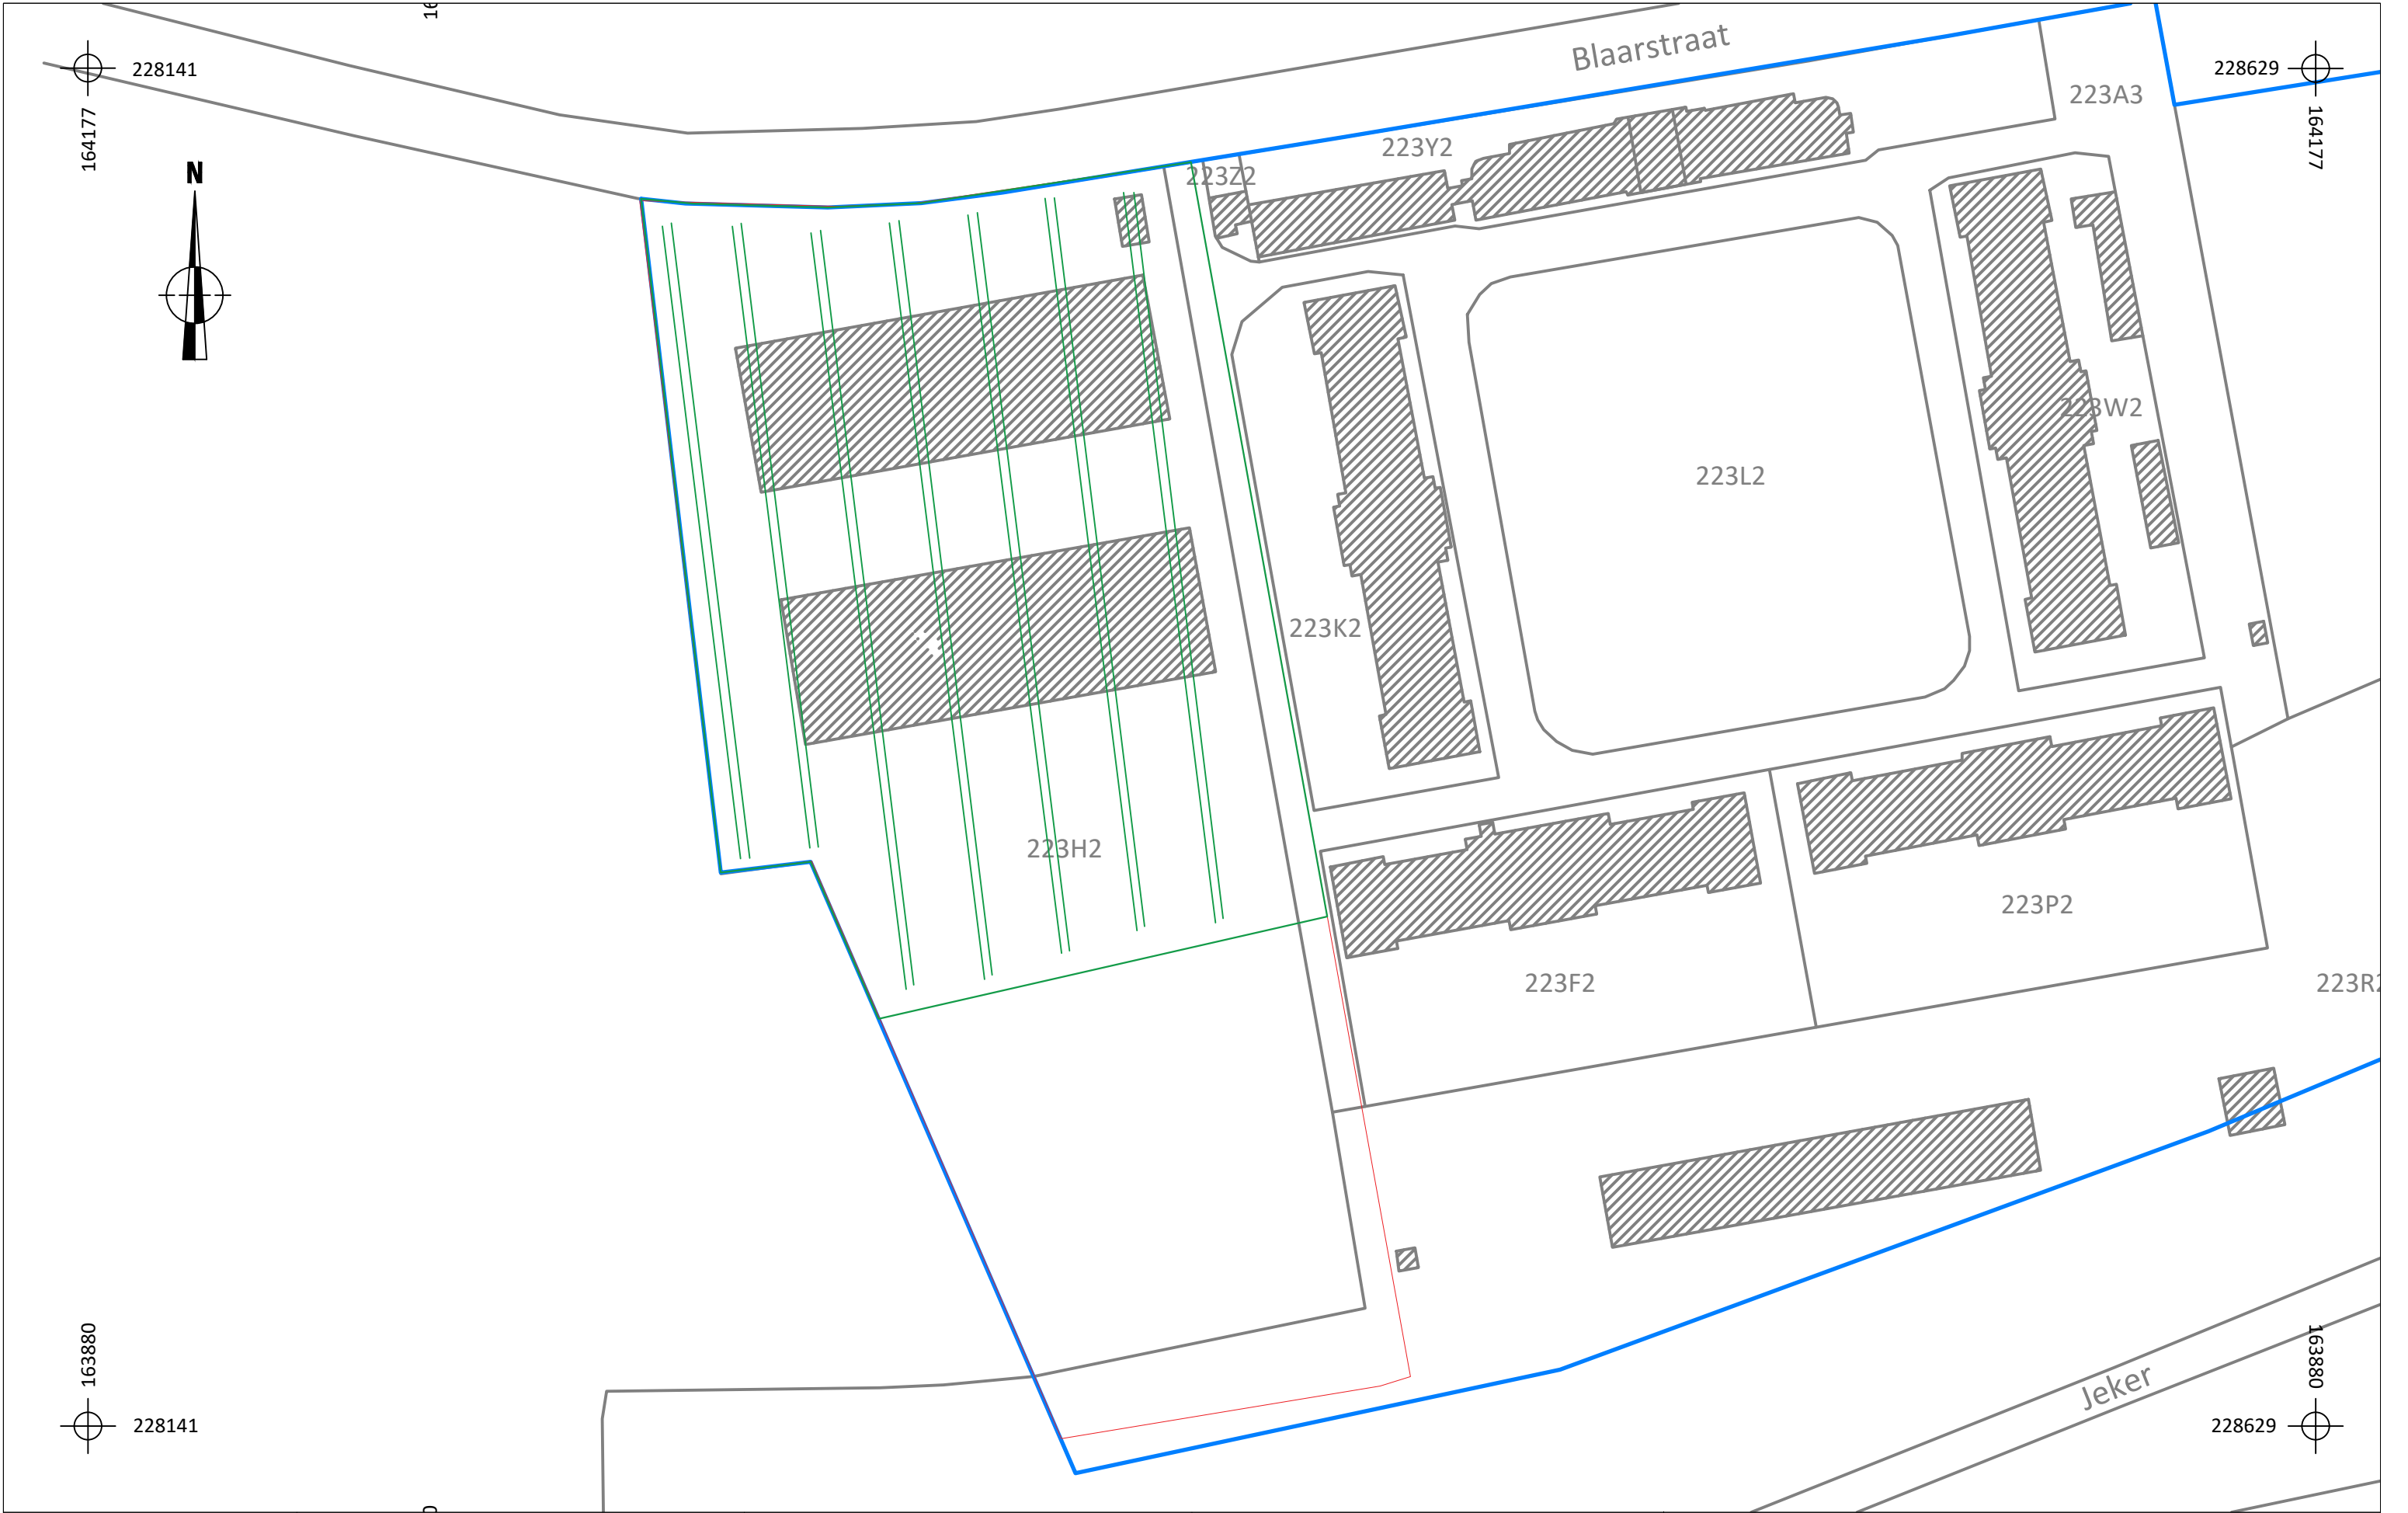

 ARON bvba	2016D29 TO-17-BL		Onderwerp	Datum	Legende		
	Tongeren - Blaarstraat, Ambiorixkazerne		Sleuvenplan op bestaande toestand	Januari 2017	 Projectgebied	223A3 Perceelgrens	
			Schaal 1 : 1250		 Fase 1	 Proefsleuven	
					 Zone vervolgonderzoek		

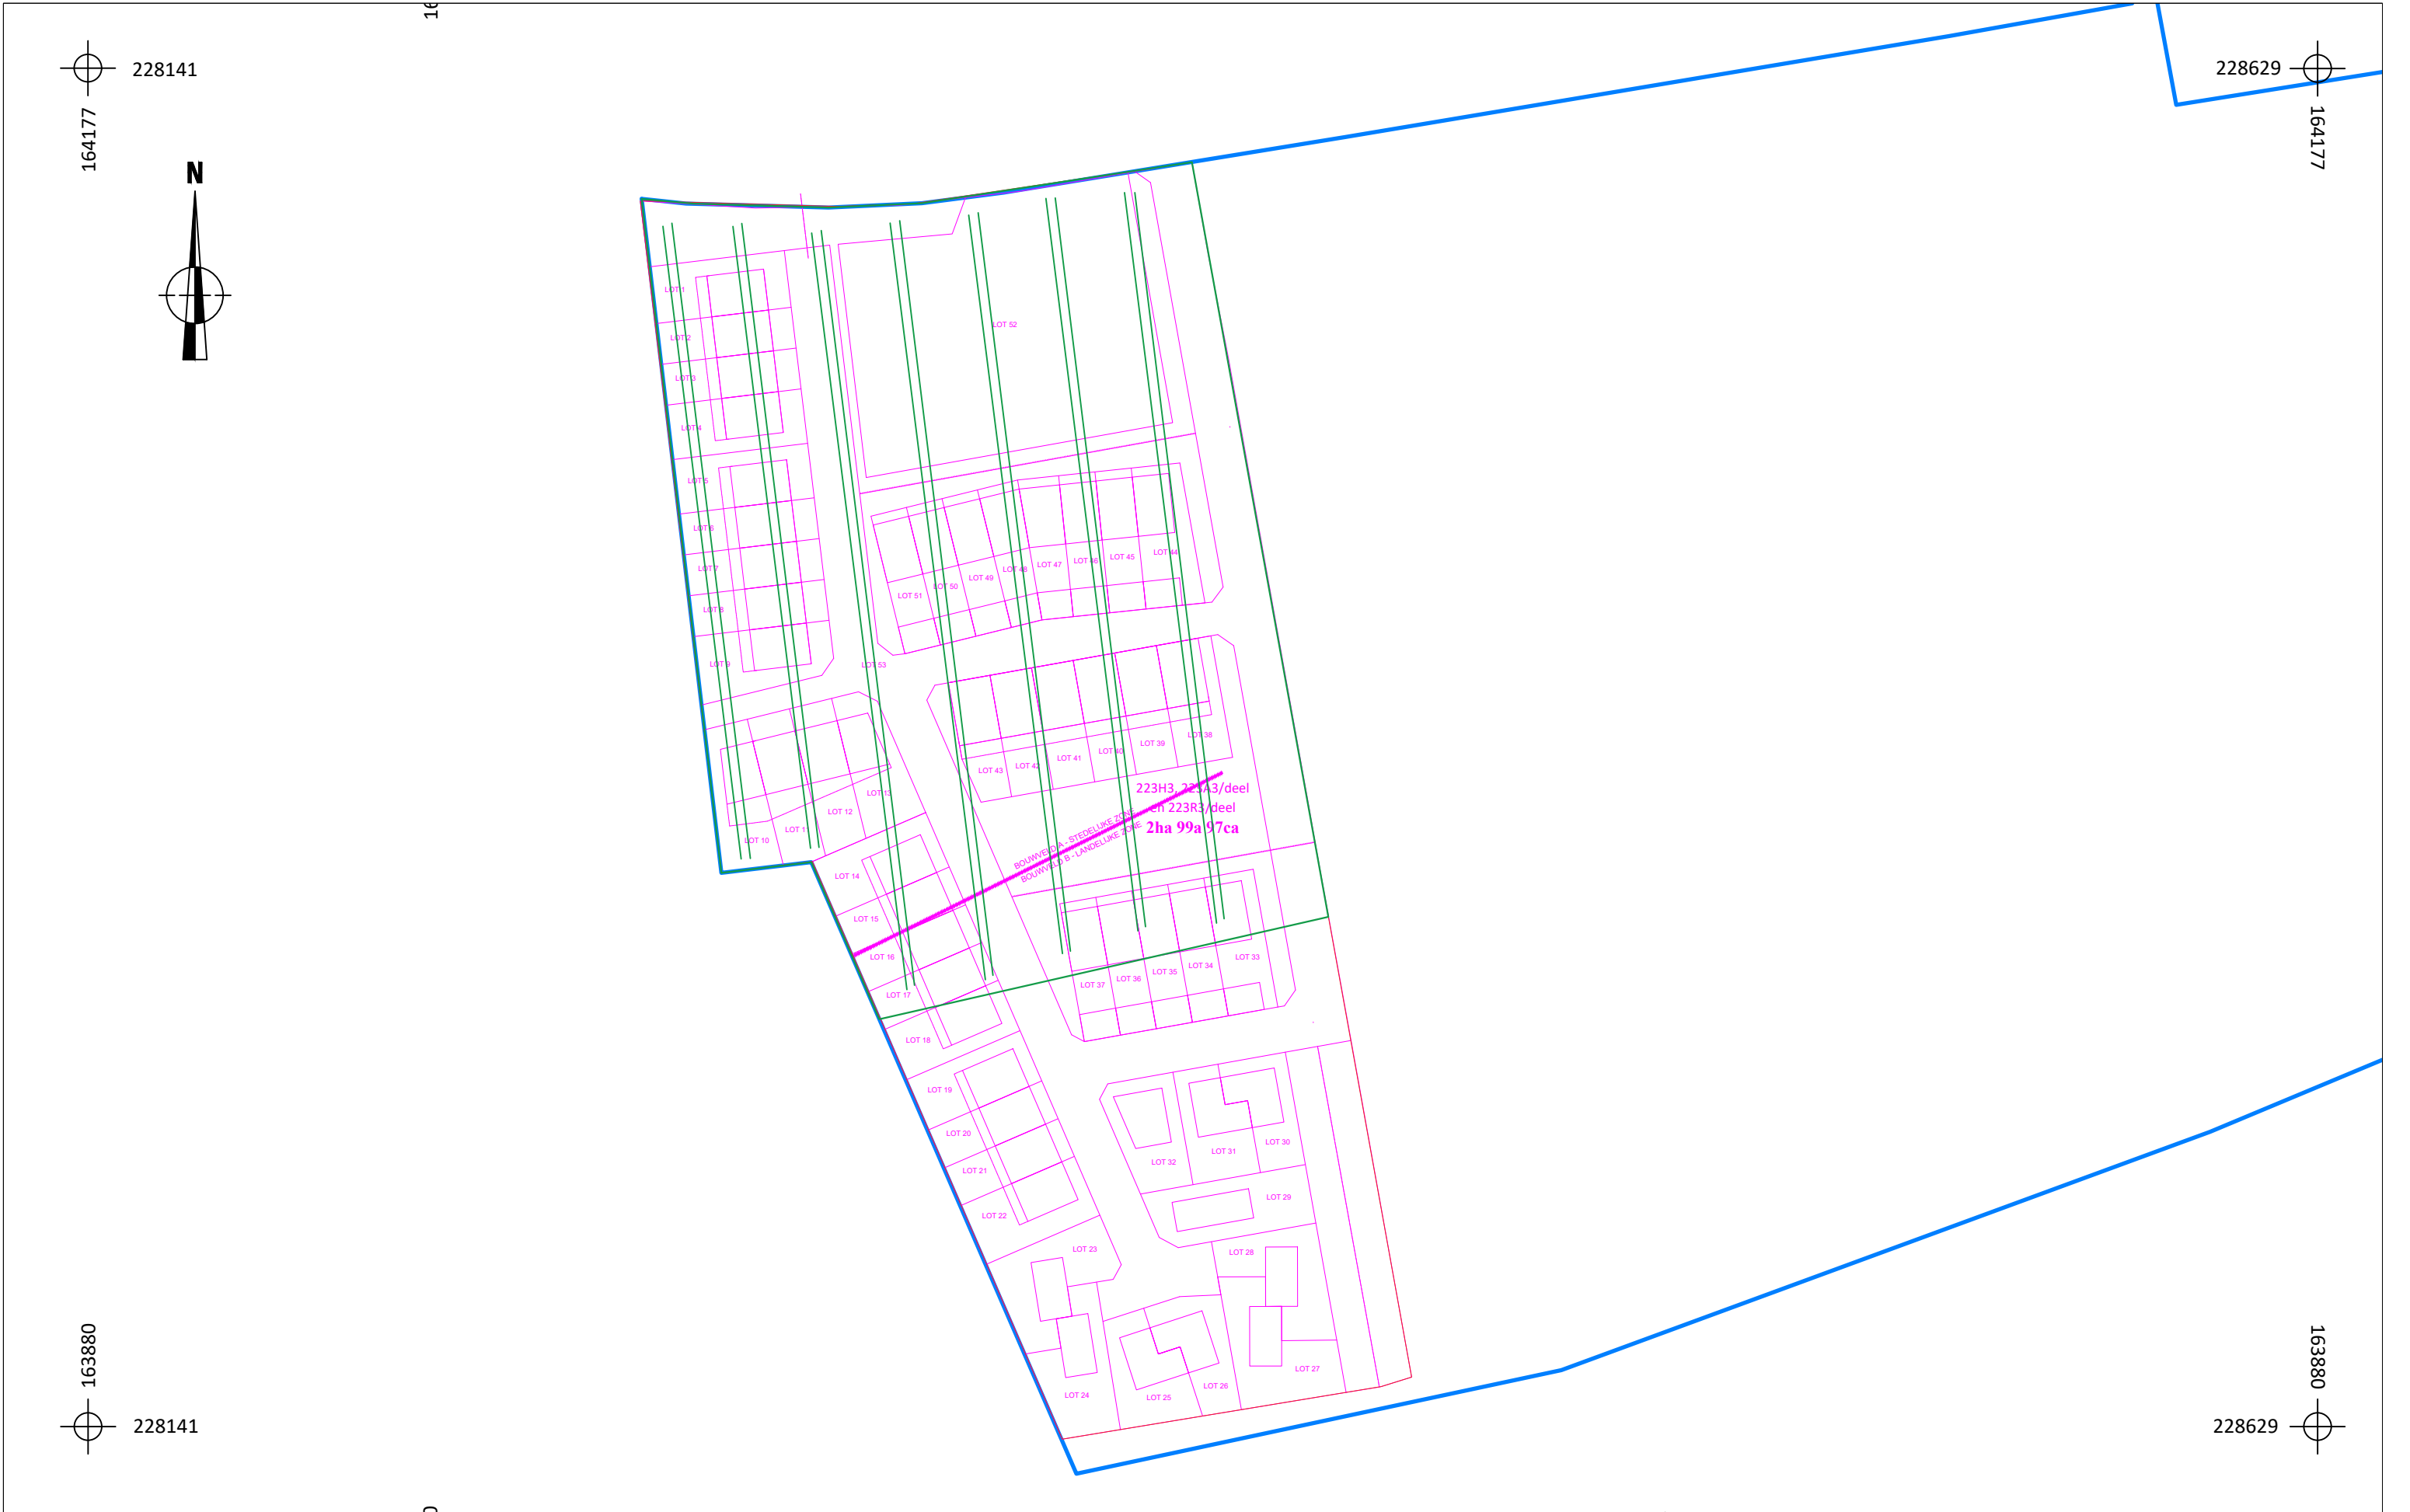

	2016D29 TO-17-BL		Onderwerp	Datum		Legende	
	Tongeren - Blaarstraat, Ambiorixkazerne		Sleuvenplan op nieuwe toestand	Januari 2017		 Projectgebied	 Ontwerp
	Schaal 1 : 1250		 0 62,5 m		 Fase 1	 Proefsleuven	
				 Zone vervolgonderzoek			