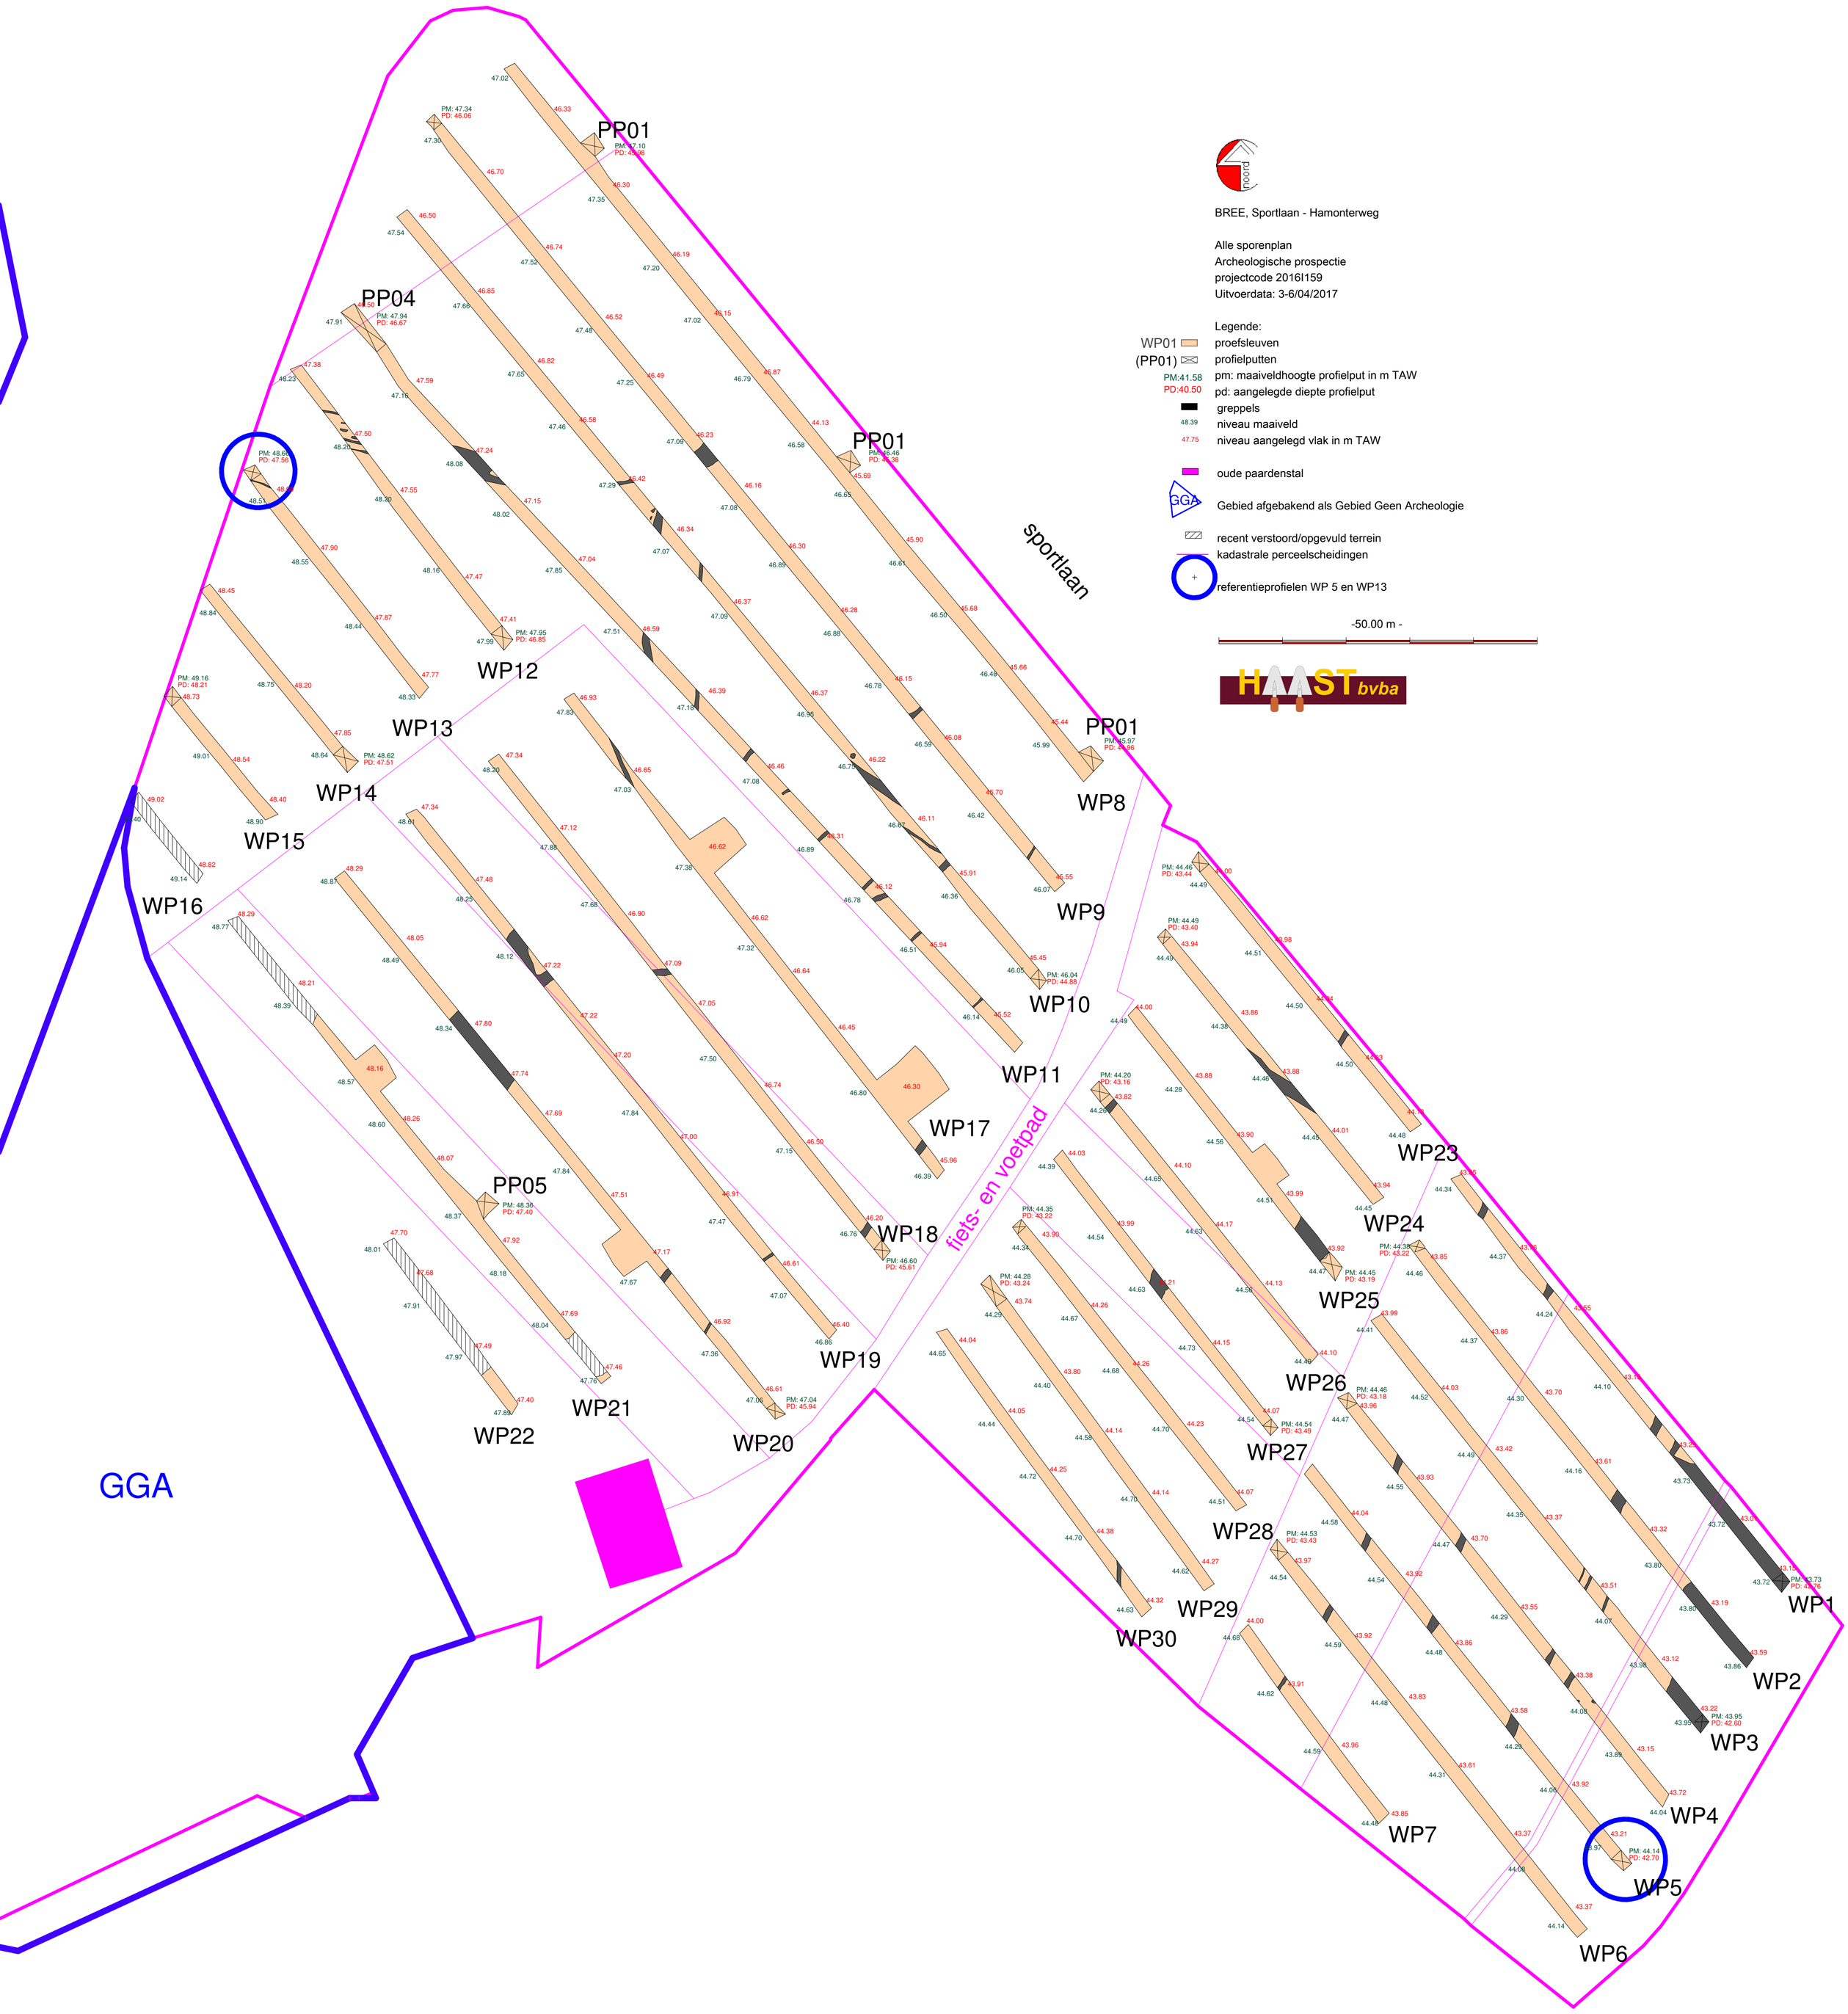


noord

BREE, Sportlaan - Hamonterweg

Alle sporenplan
Archeologische prospectie
projectcode 2016I159
Uitvoerdata: 3-6/04/2017

Legende:

WP01 proefsleuven

(PP01) profielputten

PM:41.58
PD:40.50
pm: maaiveldhoogte profielput in m TAW
pd: aangelegde diepte profielput

greppels

48.39 niveau maaiveld

47.75 niveau aangelegd vlak in m TAW

oude paardenstal

GGA Gebied afgebakend als Gebied Geen Archeologie

recent verstoord/opgevuld terrein

kadastrale perceelscheidingen

referentieprofielen WP 5 en WP13

-50.00 m -

HAAST bvba