

OPMETING

OPDRACHT

in kader van een bouwproject

LIGGING

8000 BRUGGE

Sint-Pieterskaai 67-68

7de afdeling, sectie I, nr.

PERCELEN

Lot	Sectie	Kadastrale nummers	Oppervlakte
		Bron percelen	Gereserveerde percelen
		Ha	a ca dm ²
D.1	I	351B1, 351C2	81 26, 29
D.2	I	362/06A	3 33, 82
D.3	I	362/07A	2 78, 02

HANDTEKENING

HANDTEKENING

Nico LOUAGIE

Aangestelde Landmeter, Expert,
Bevoegd door de Provincie van
West-Vlaanderen tot het
LAVS 1348

Sylvie DEHOUCK




Gedesigneerd bestuurder


WIJZIGINGEN


bestaande toestand


1 februari 2017

plan 70555 / 2017

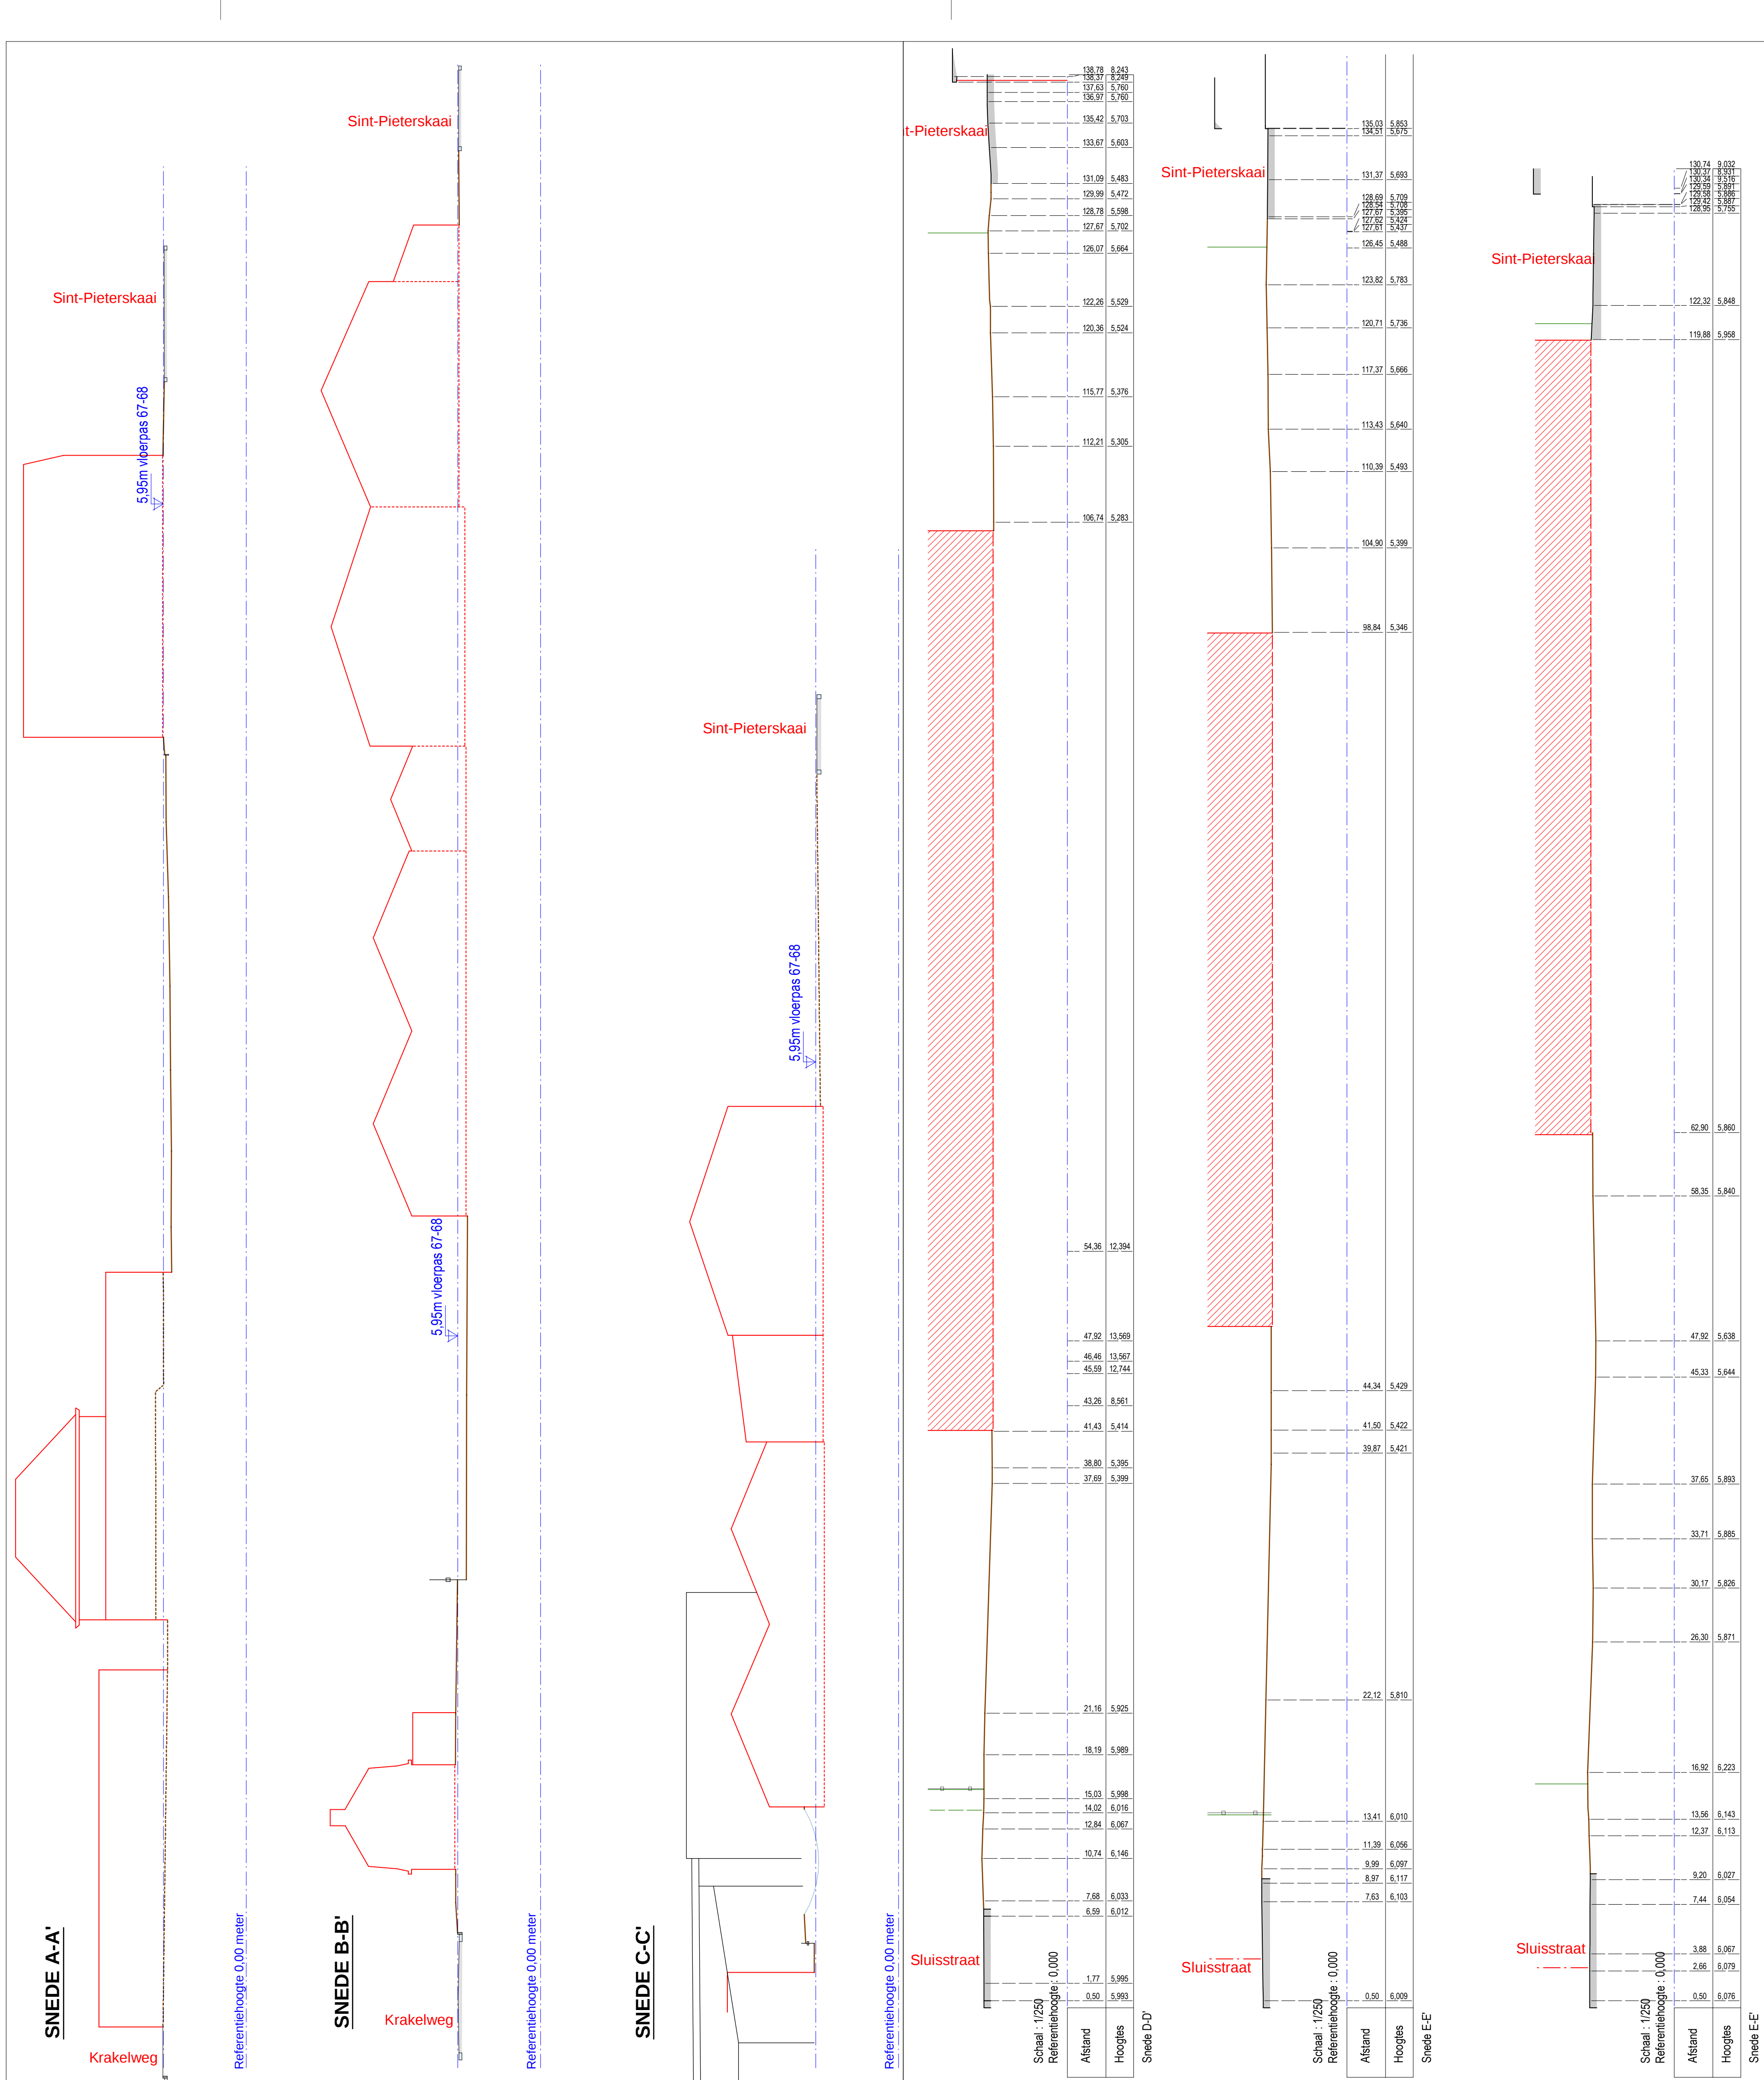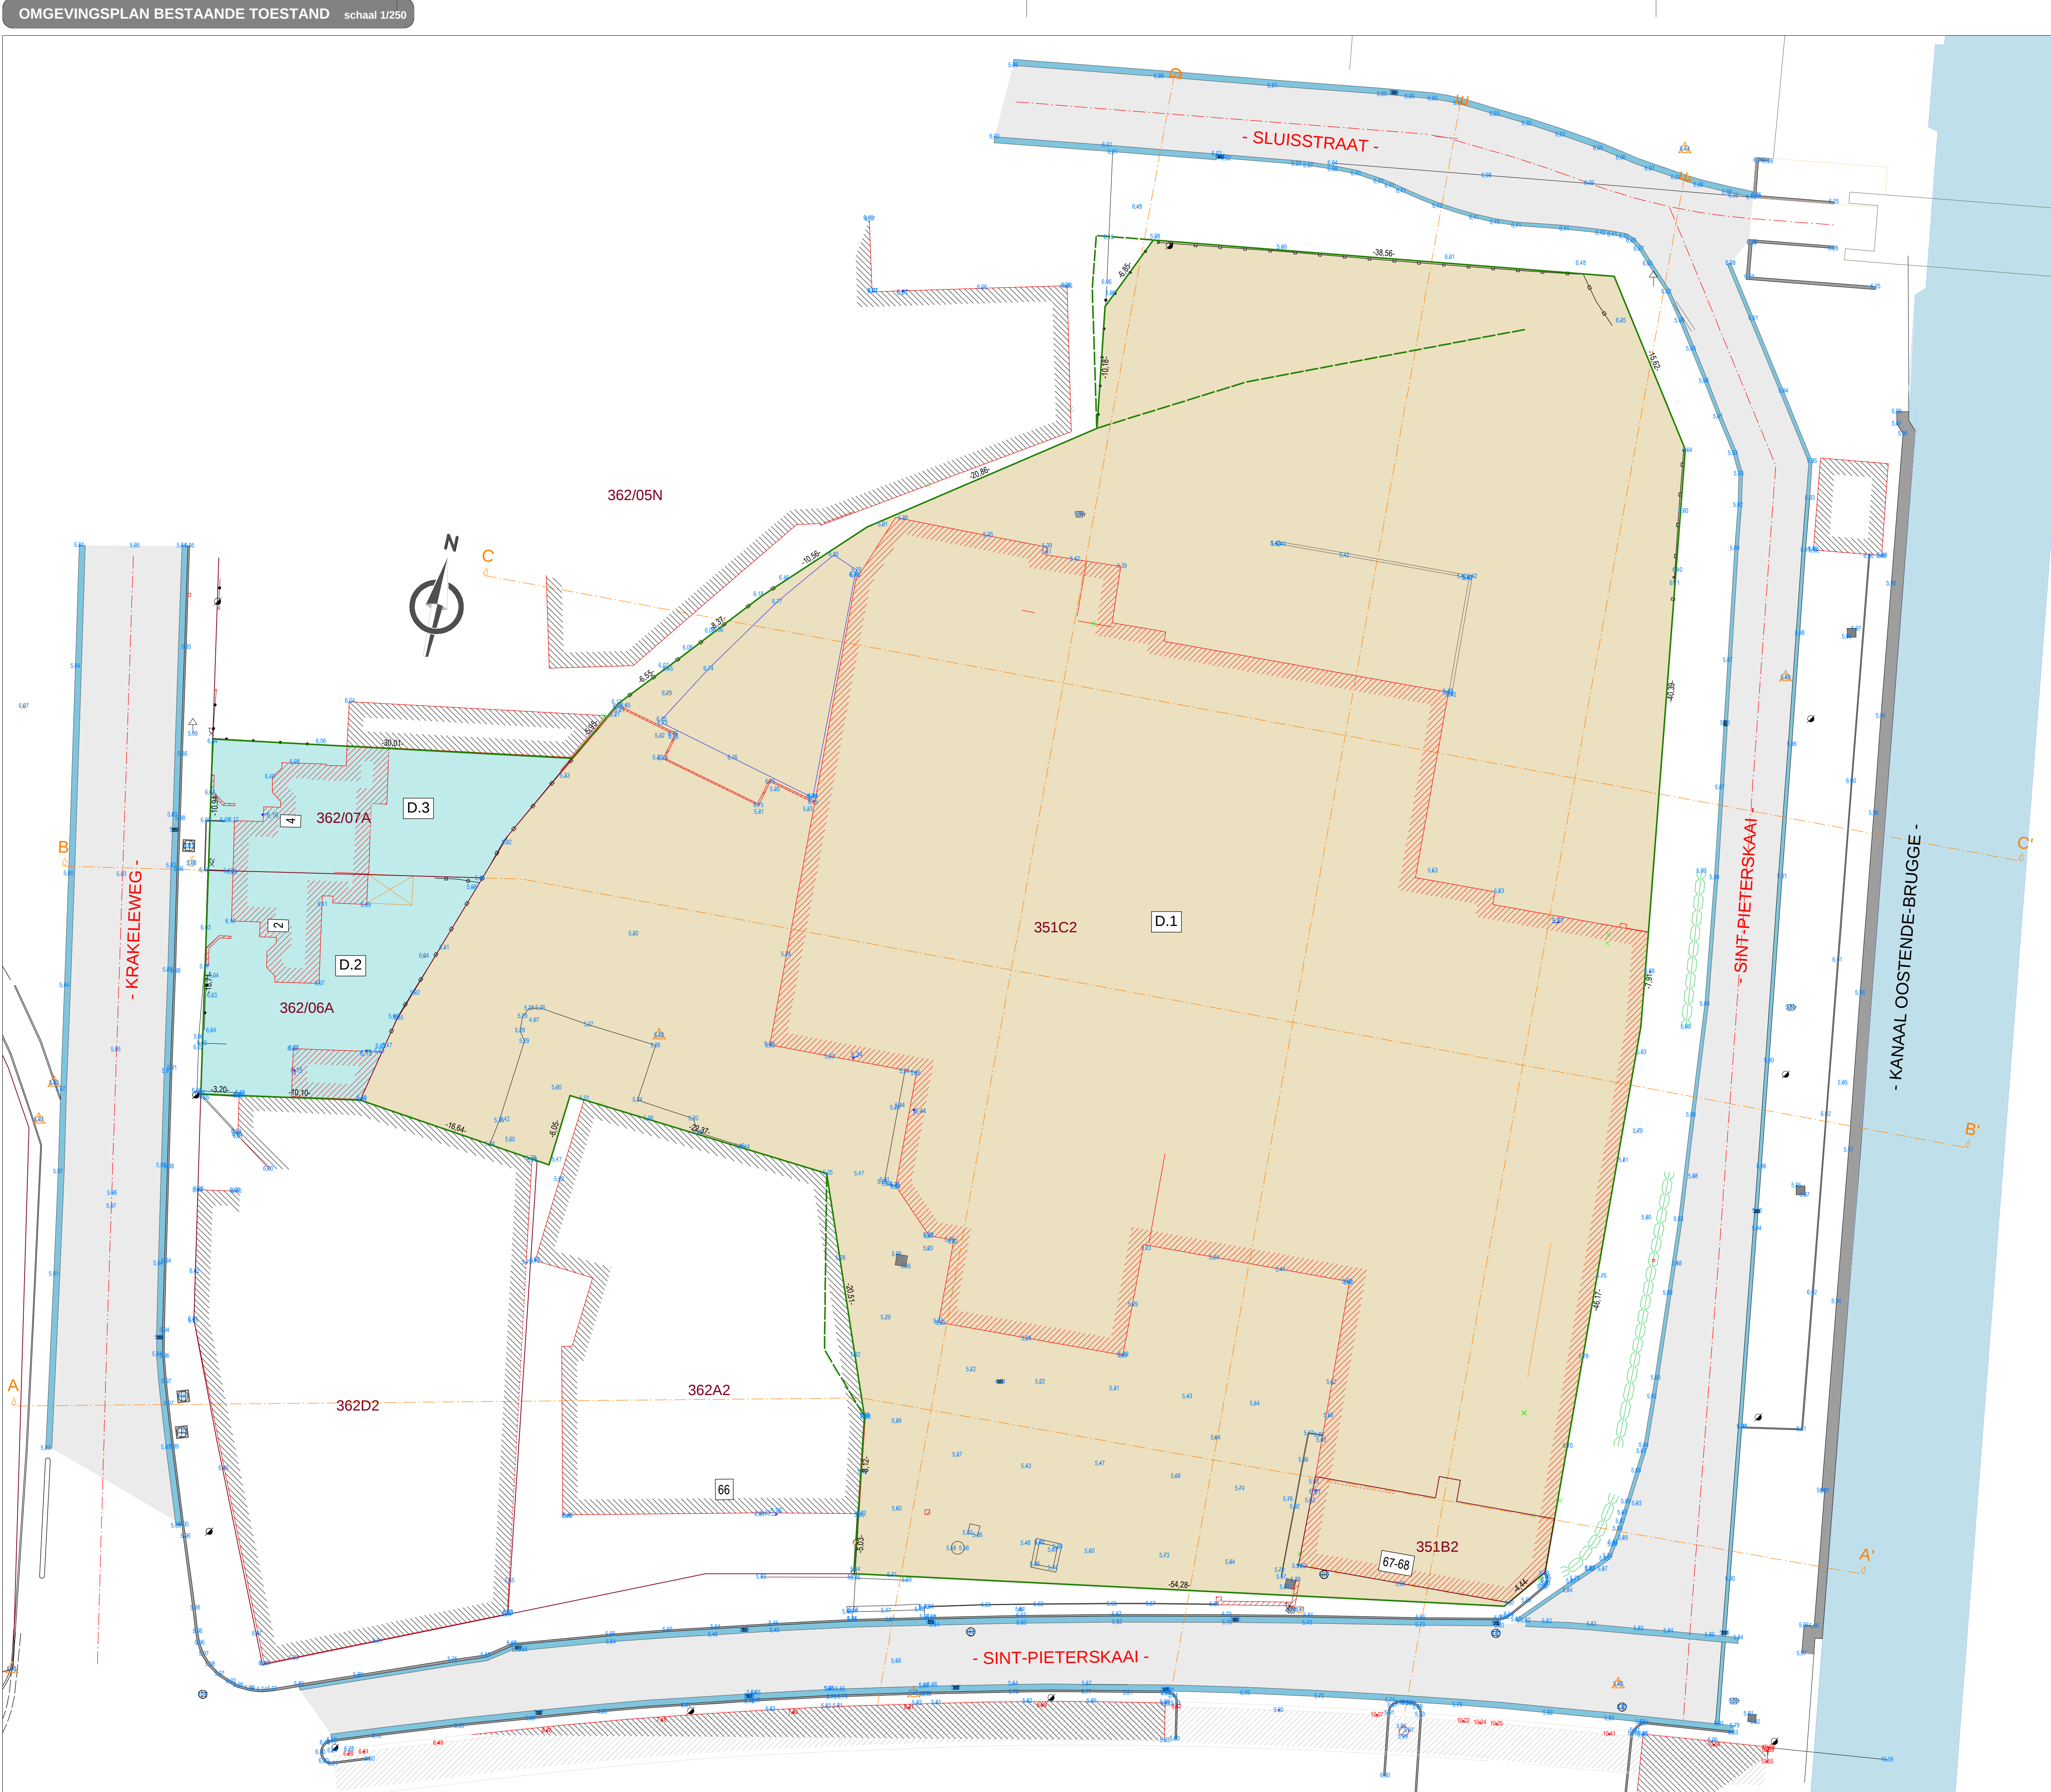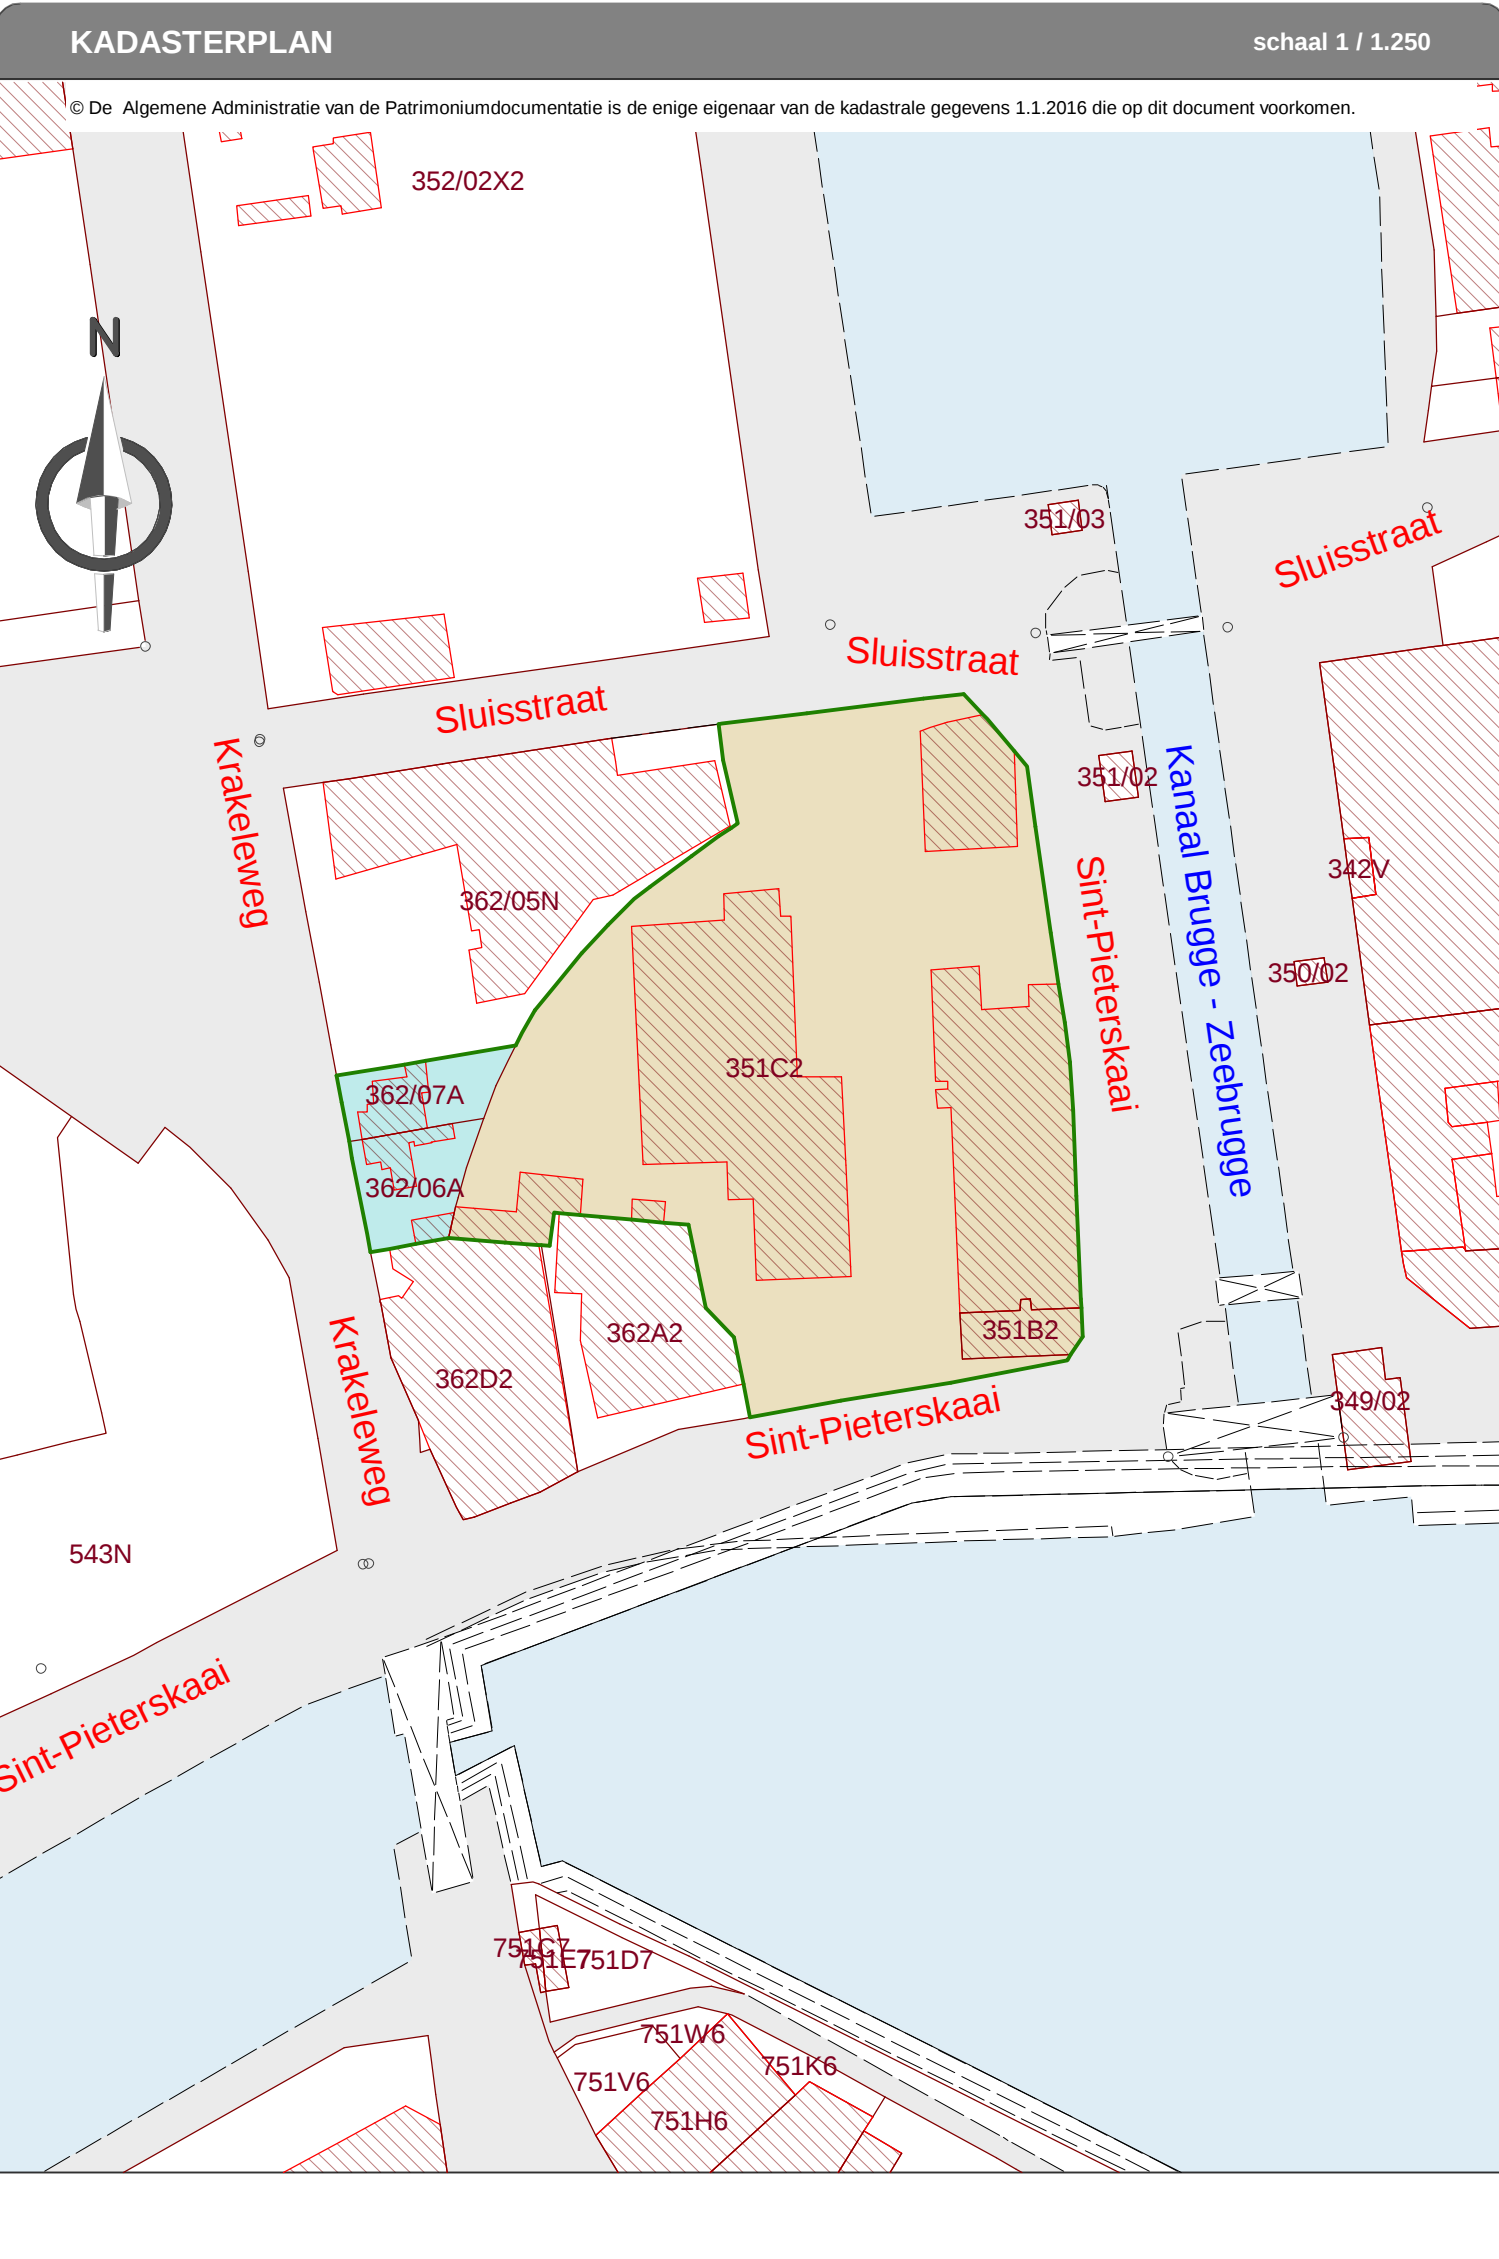


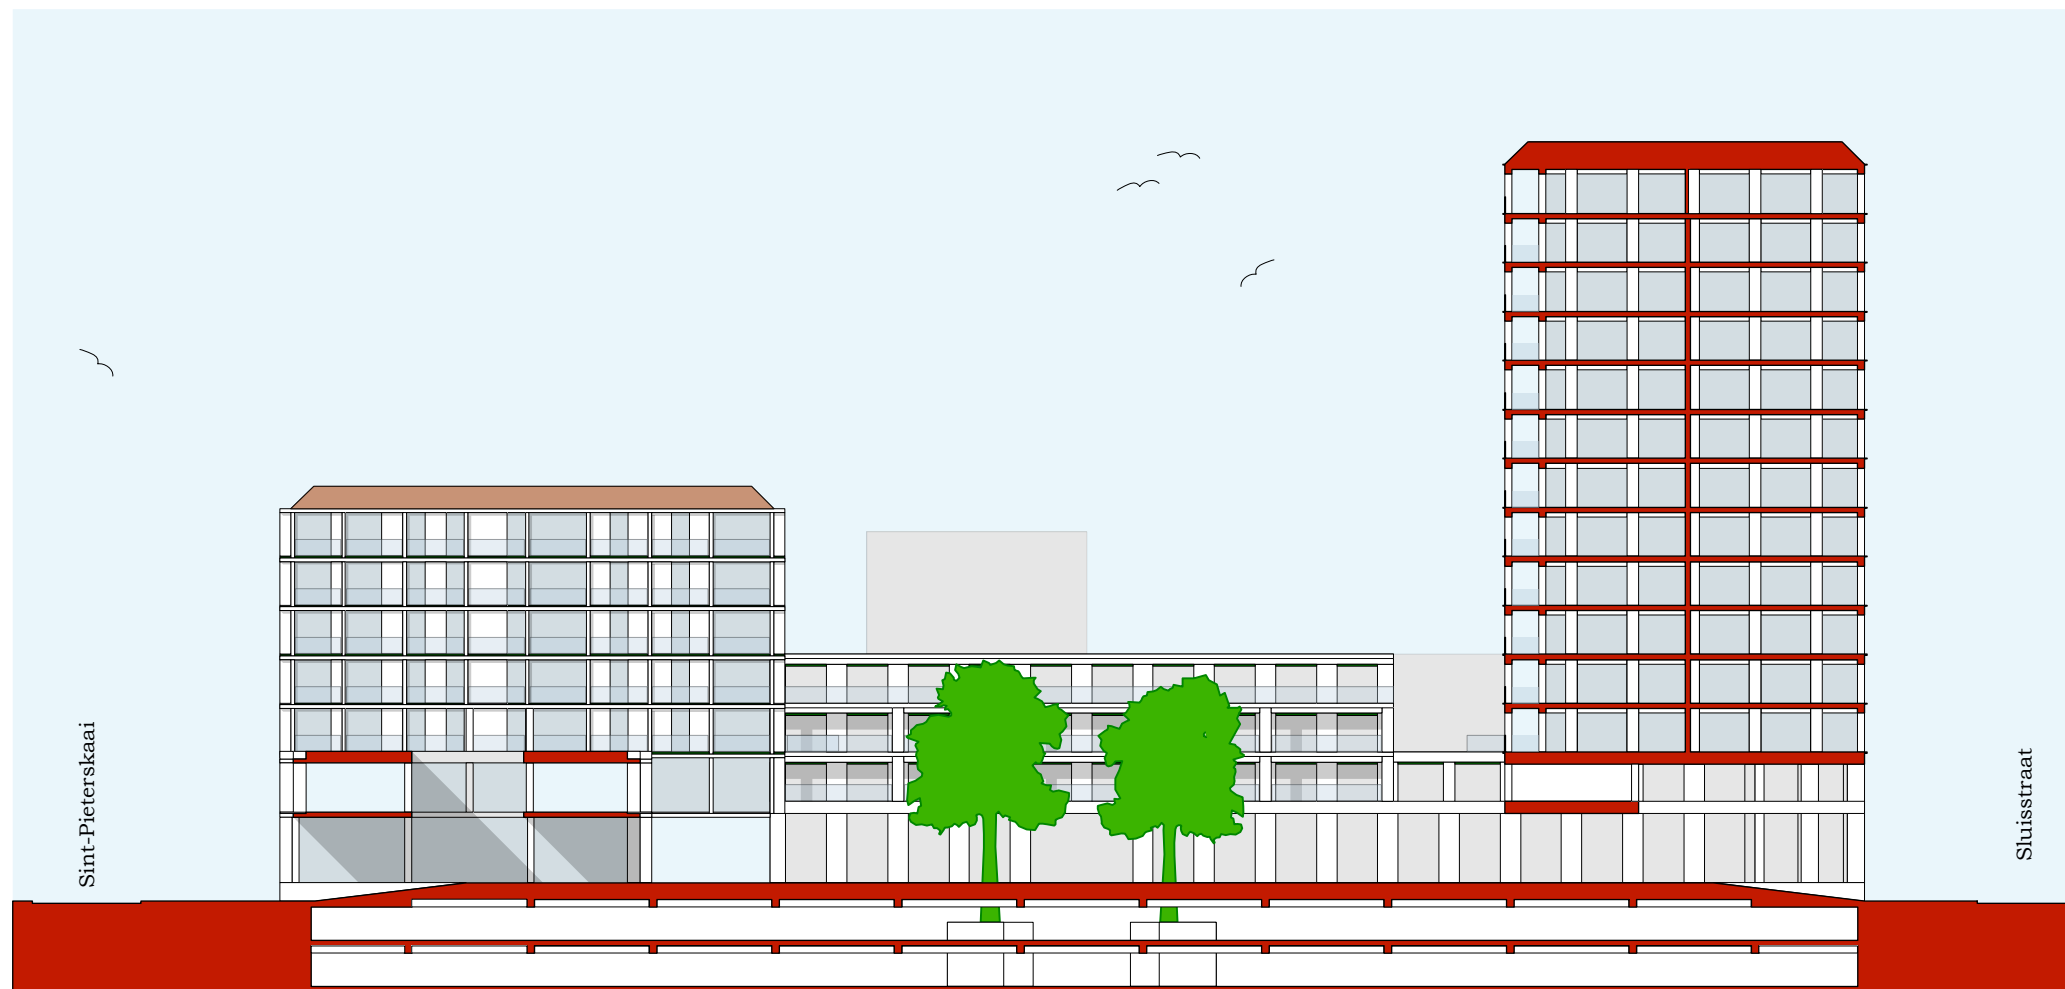

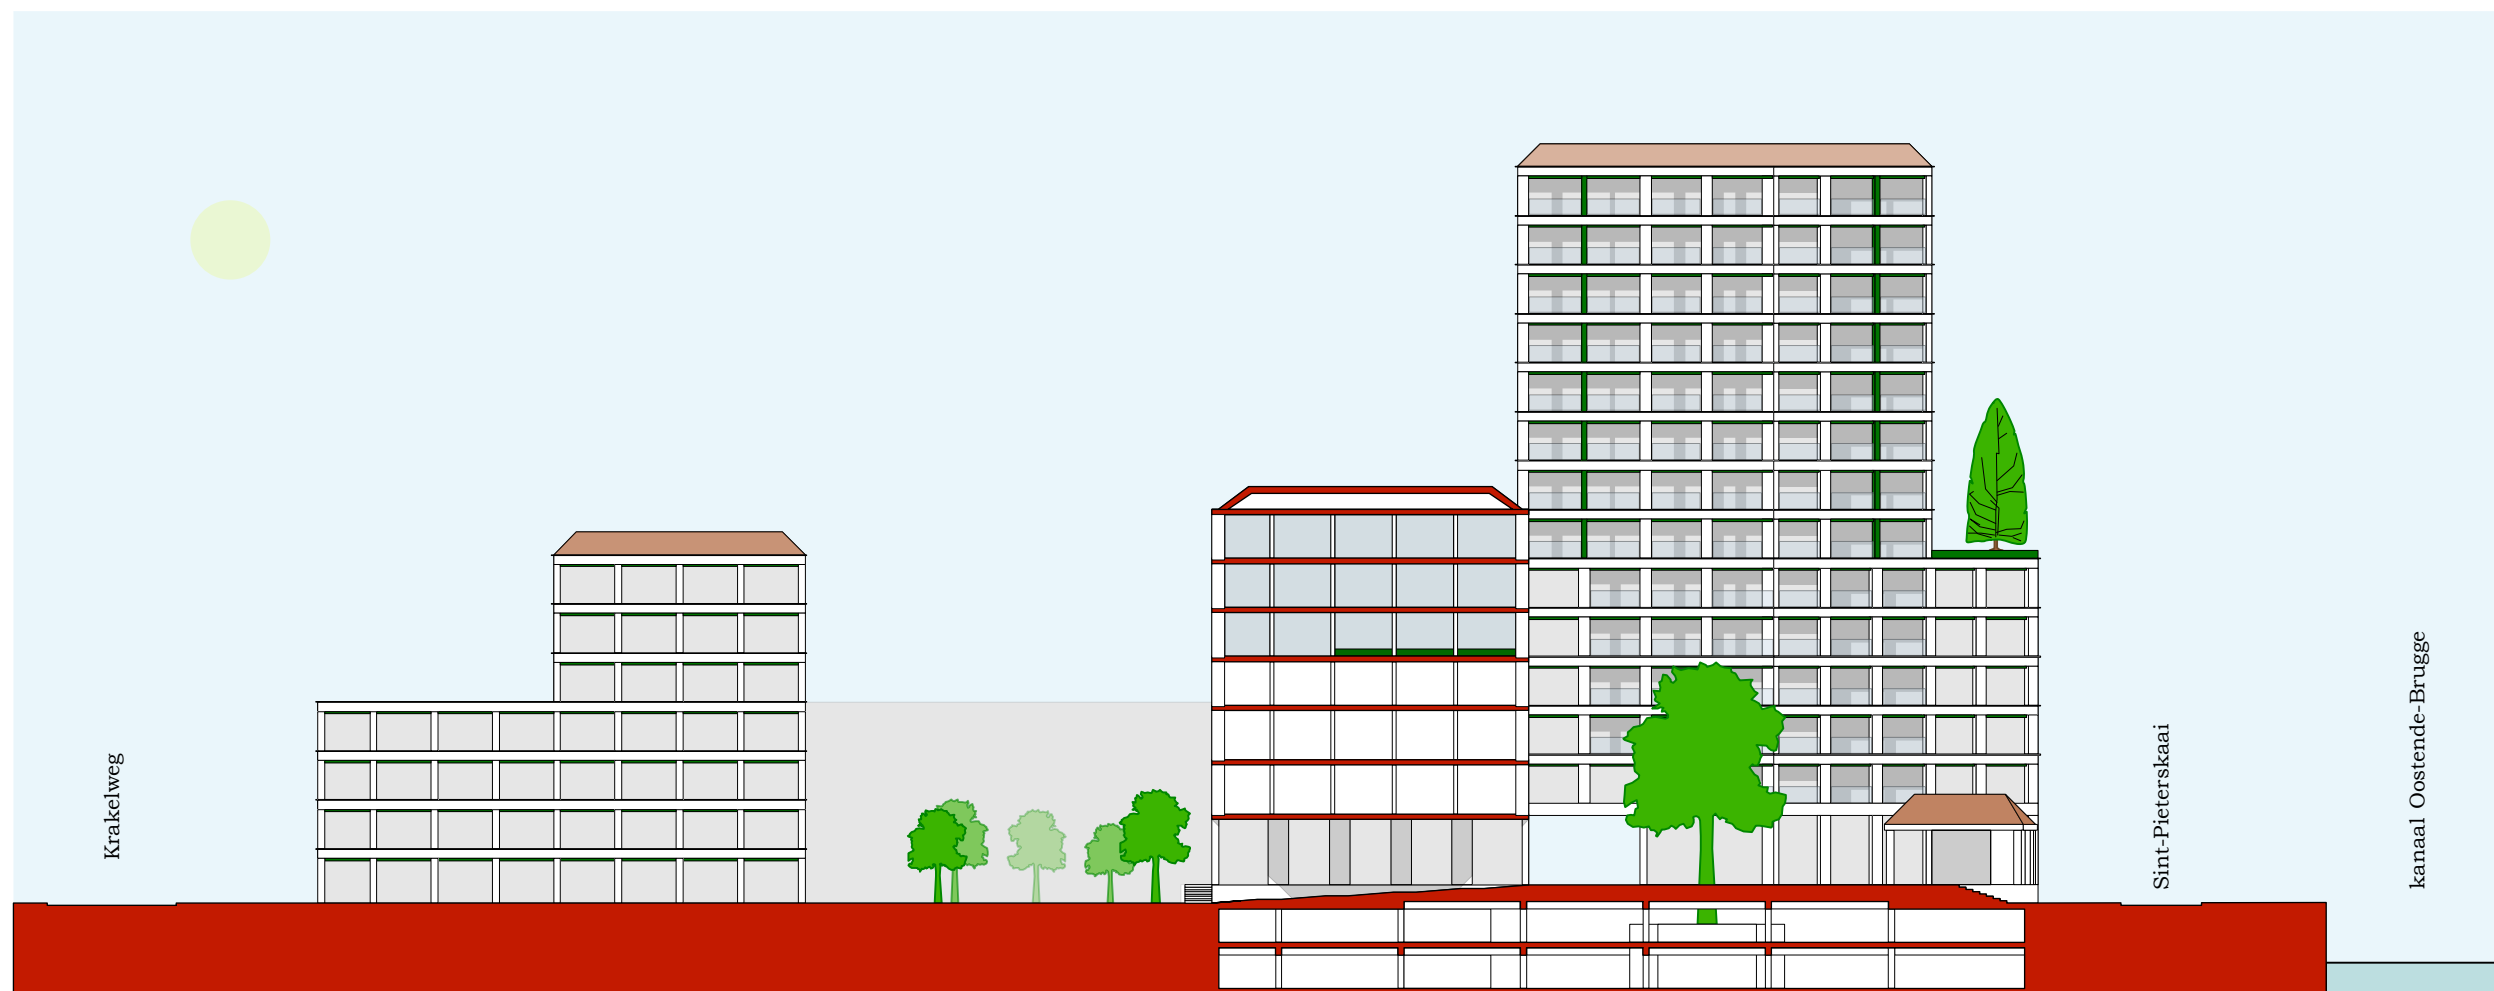

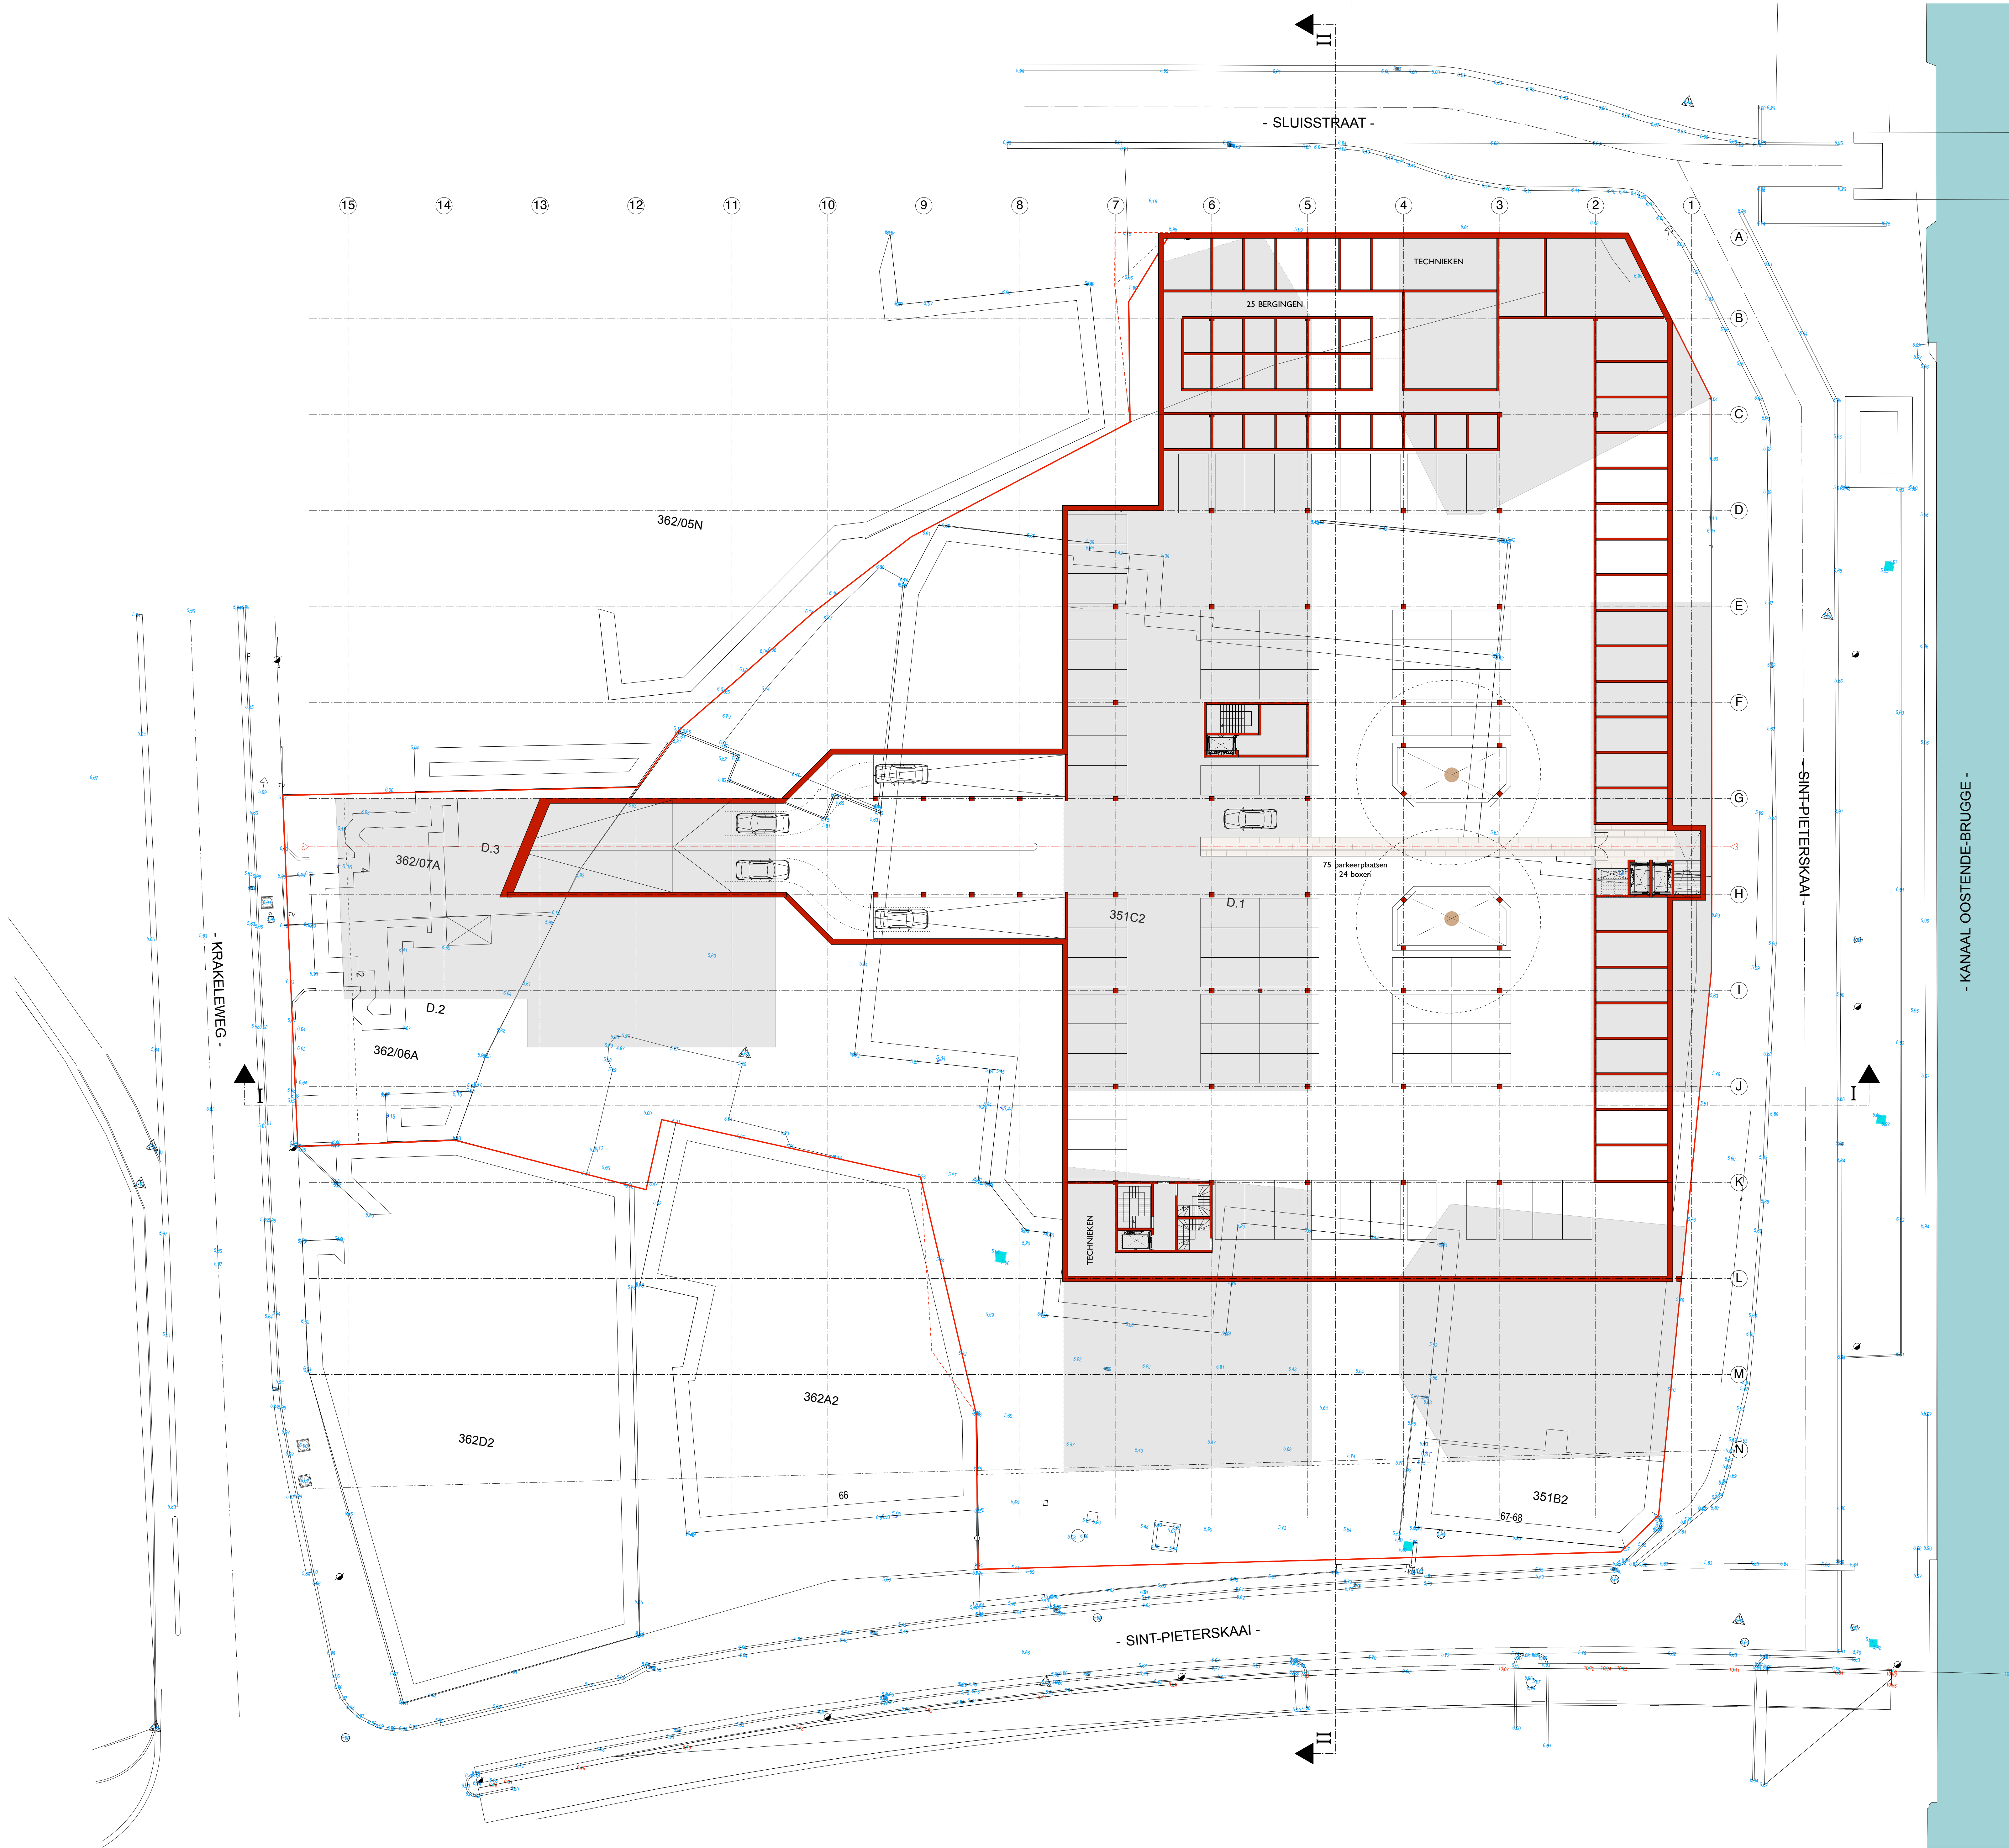

	STUDIO PLUS ARCHITECTEN	
BOUWPLAATS	Sint-Pieterskaai 8000 BRUGGE West - Vlaanderen Kadaster	
OPDRACHTGEVER	Vanhaerents Development Poortakkerstraat 14 9051 Geraar tel. +32 9 245 90 30		Voor gezien en goedgekeurd	
ARCHITECT	STUDIO plus ARCHITECTEN bvba Brugsesteenweg 43 8800 Ronseleers BTW 881 021 845 rps Kortrijk tel. +32 (0)51 23 53 19 fax. +32 (0)51 22 29 33 pplus@studio-plus.be www.studio-plus.be Verantwoordelijk door Eveline Bosmans, zaakvoerder		Voor gezien en goedgekeurd	
ONTWERP	SINT-PIETERSKAAI BRUGGE HET BOUWEN VAN APPARTEMENTEN EN HANDELSRUIMTEN MET ONDERGRONDSE PARKEERGARAGE		Dossiernr. 154	
FASE EN LOT	SCHETSONTWERP	LOT	Datum	
PLANTITEL	ONDERGRONDSE VERDIEP - I		Planner: 00/00	
WIJZIGINGEN	<table><tr><td>wijziging</td><td>revisie</td><td>versie</td><td>datum</td></tr><tr><td>1</td><td></td><td></td><td></td></tr><tr><td>2</td><td></td><td></td><td></td></tr><tr><td>3</td><td></td><td></td><td></td></tr><tr><td>4</td><td></td><td></td><td></td></tr><tr><td>5</td><td></td><td></td><td></td></tr><tr><td>6</td><td></td><td></td><td></td></tr><tr><td>7</td><td></td><td></td><td></td></tr><tr><td>8</td><td></td><td></td><td></td></tr><tr><td>9</td><td></td><td></td><td></td></tr><tr><td>10</td><td></td><td></td><td></td></tr><tr><td>11</td><td></td><td></td><td></td></tr><tr><td>12</td><td></td><td></td><td></td></tr><tr><td>13</td><td></td><td></td><td></td></tr><tr><td>14</td><td></td><td></td><td></td></tr><tr><td>15</td><td></td><td></td><td></td></tr></table>		wijziging	revisie	versie	datum	1				2				3				4				5				6				7				8				9				10				11				12				13				14				15				Ordonatie
wijziging	revisie	versie	datum	
1	
2	
3	
4	
5	
6	
7	
8	
9	
10	
11	
12	
13	
14	
15	
Digitaal bestand	Projectarchitect Architect	SH	Schaal 1:200	

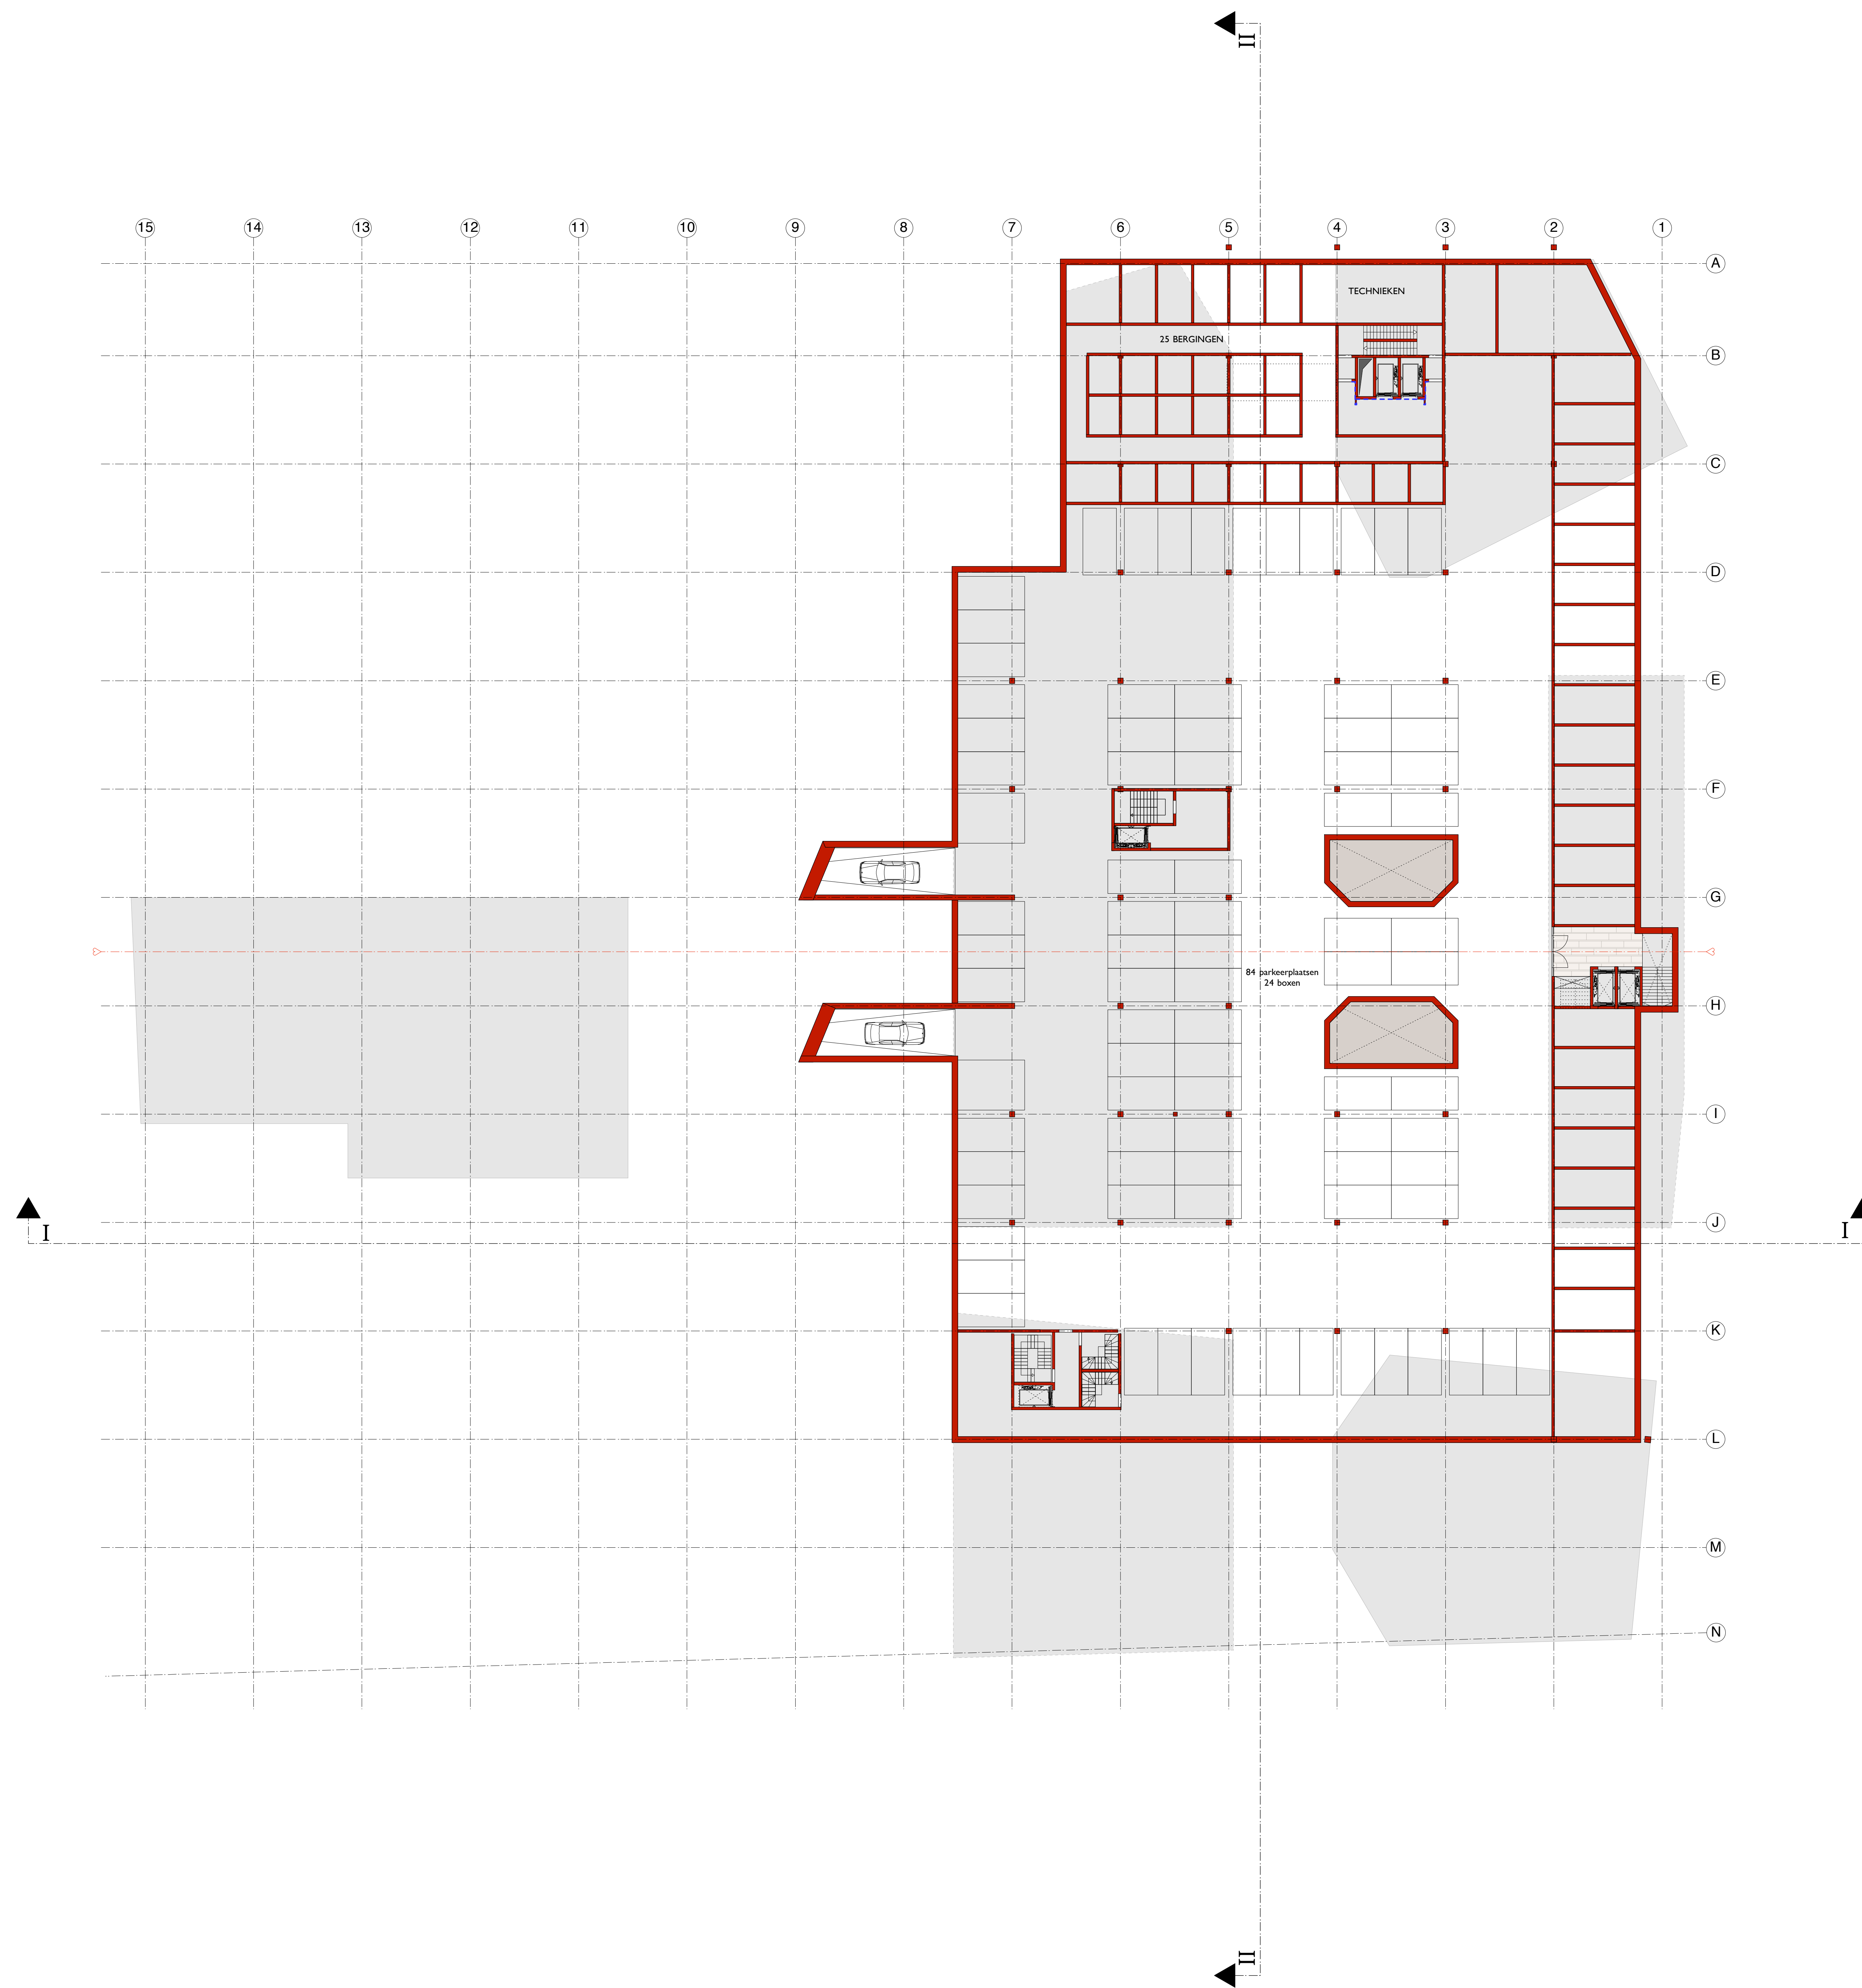

	STUDIO PLUS ARCHITECTEN	
BOUWPLAATS	Sint-Pieterskaai 8000 BRUGGE West - Vlaanderen Kustzone	
OPDRACHTGEVER	Vanhaerents Development Poortakkerstraat 94 9001 Geraards tel. +32 9 462 90 30		Voor groen en goedkoop	
ARCHITECT	STUDIO plus ARCHITECTEN bvba Bijgatenweg 43 8000 Ronsele BTW B01 031 465 rpr - Koninkj tel. +32 (0)51 22 33 19 fax. +32 (0)51 22 29 33 info@studio-plus.be www.studio-plus.be		Vertegenwoordigd door Eveline Bossuyt, zwaartover Voor groen en goedkoop	
ONTWERP	SINT-PIETERSKAAI BRUGGE HET BOUWEN VAN APPARTEMENTEN EN HANDELSRUIMTEN MET ONDERGRONDSE PARKEERGEARAGE		Dossiernr. 154	
FASE EN LOT	SCHETSWONTPER	LOT	Datum	
PLANTITEL	ONDERGRONDSE VERDIEP -2		Planner: 00/00	
WIJZIGINGEN	<table><thead><tr><th>wijziging</th><th>aanpak</th><th>wijziging</th><th>aanpak</th></tr></thead><tbody><tr><td>1</td><td>-----</td><td>-----</td><td>-----</td></tr><tr><td>2</td><td>-----</td><td>-----</td><td>-----</td></tr><tr><td>3</td><td>-----</td><td>-----</td><td>-----</td></tr><tr><td>4</td><td>-----</td><td>-----</td><td>-----</td></tr><tr><td>5</td><td>-----</td><td>-----</td><td>-----</td></tr><tr><td>6</td><td>-----</td><td>-----</td><td>-----</td></tr><tr><td>7</td><td>-----</td><td>-----</td><td>-----</td></tr><tr><td>8</td><td>-----</td><td>-----</td><td>-----</td></tr><tr><td>9</td><td>-----</td><td>-----</td><td>-----</td></tr><tr><td>10</td><td>-----</td><td>-----</td><td>-----</td></tr><tr><td>11</td><td>-----</td><td>-----</td><td>-----</td></tr><tr><td>12</td><td>-----</td><td>-----</td><td>-----</td></tr><tr><td>13</td><td>-----</td><td>-----</td><td>-----</td></tr><tr><td>14</td><td>-----</td><td>-----</td><td>-----</td></tr><tr><td>15</td><-----	-----	Oriëntatie
wijziging	aanpak	wijziging	aanpak	
1	-----	-----	-----	
2	-----	-----	-----	
Digital bestand	Projectarchitect Architect	SH	Schaal 1:200	