



	beton
	binnenwanden
	crepi / isolatie 16 cm / sliikaat 15 cm
	crepi / sliikaat 15 cm
	parement 9cm / luchtspouw 1 cm / isolatie 8 cm / sliikaat 15 cm
	isolava 10cm / isolatie 4 cm / sliikaat 15 cm
	sliikaat 21 of 15 cm
	cellenbeton
	cellenglas
	chape
	groenaanleg
	hellingsbeton
	PUR
	rioleringen: fecaal water
	rioleringen: regenwater
	rioleringen: vuilwater
	rioleringen: regenwater terrassen en groen dak.

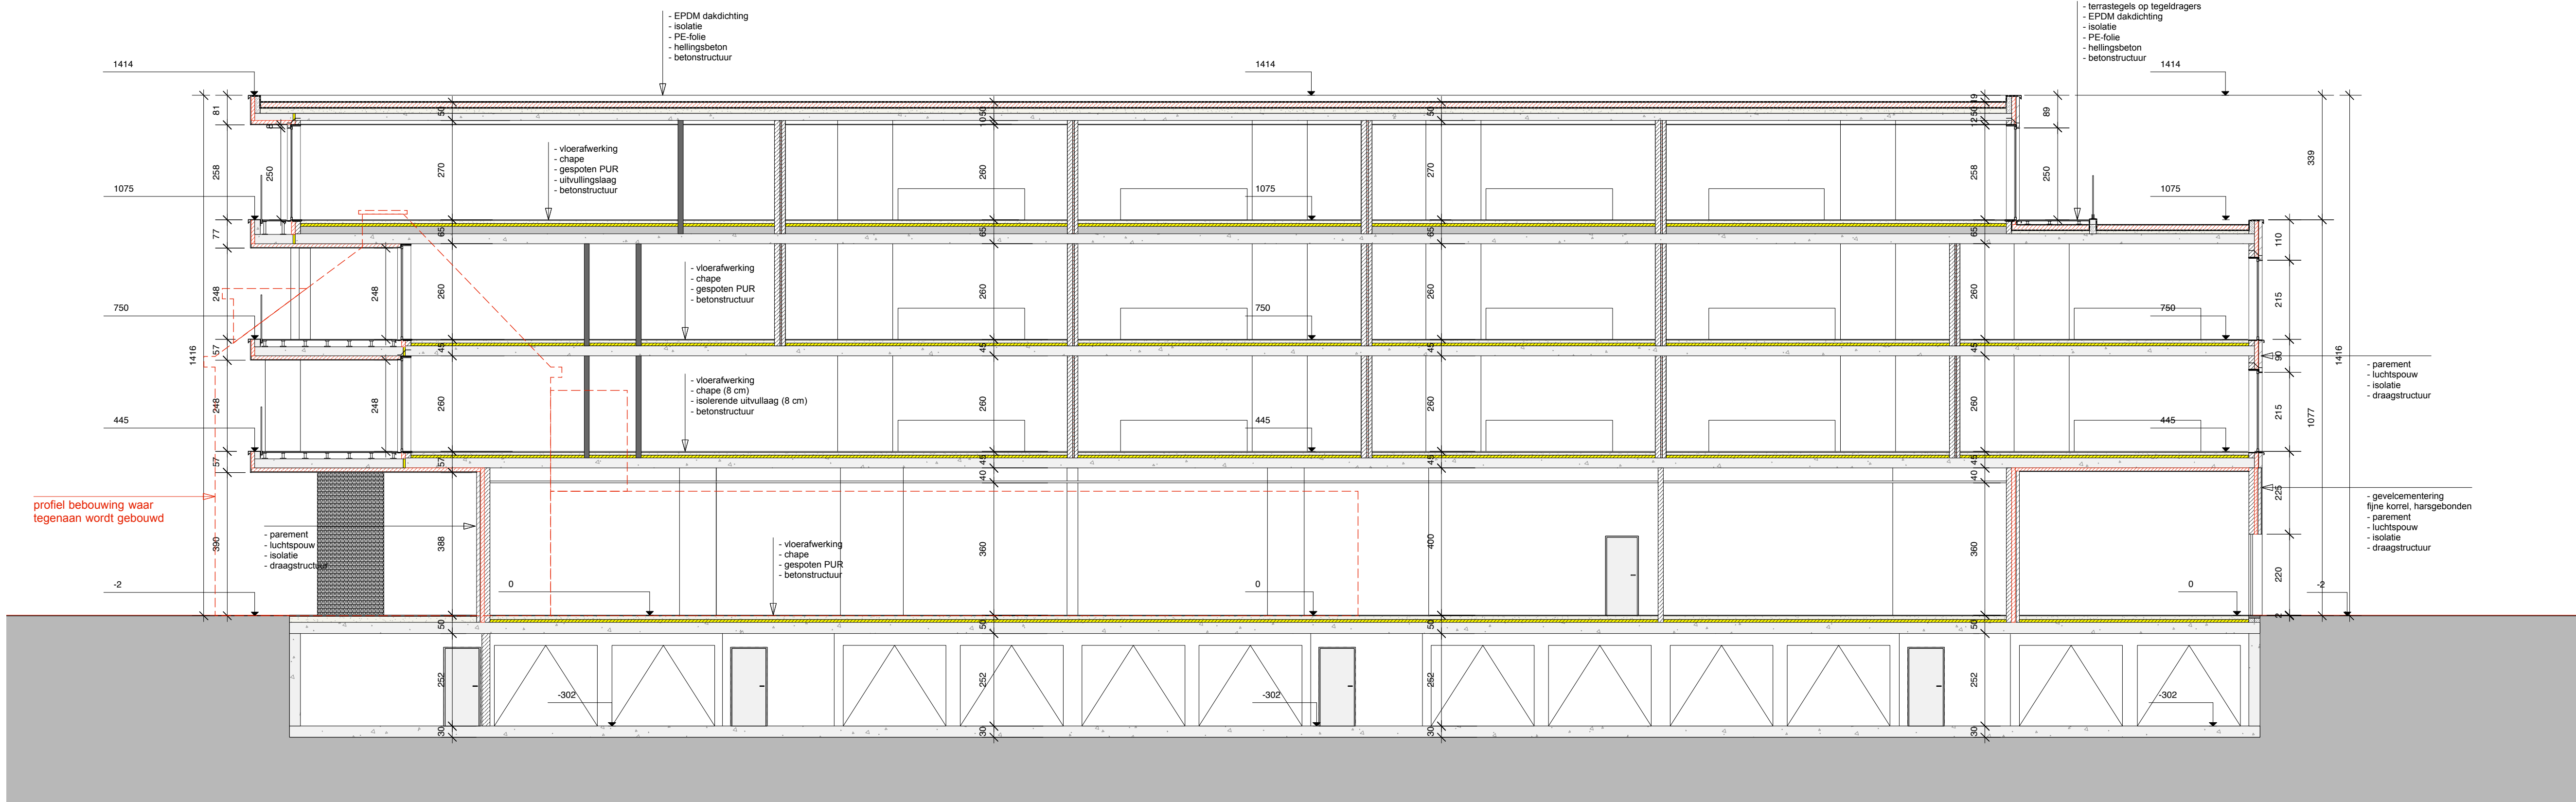

1/100

B U R O	
BURO II & ARCHI+ urban planning architecture engineering interior design	
Rue J. Janssensstraat 18a, B-1000 Brussel/Bruxelles T +32 2 641 88 00 F +32 2 640 53 55 E info@bzai.com www.bzai.com Hogendreefsteennweg 415, B-8000 Roeselare T +32 51 51 11 05 F +32 51 52 46 74 E info@bzai.com www.bzai.com Bellevue 5, B-9050 Lekebeke (Gent) T +32 9 210 17 10 F +32 9 210 17 19 E info@bzai.com www.bzai.com	
BURO II & ARCHI+ burgerlijke vennootschap onder de vorm van cvba Maatschappelijke zetel Brussel BE 0834 075 680 RPRRI Brussel	
Ontwerp Project het bouwen van 27 appartementen met commerciële ruimte en een ondergrondse parkeergarage, 14 garages en omgevingsaanleg -----	
Bouwplaats Chantier Sint-Amandusstraat 12 ea, 8540 - Deerlijk Deerlijk 1 Afd. rna, A247p, 247s, 247t Bouwaanvraag Permis d'Urbanisme Architectuur Architecture Doorsnedes	Opdrachtgever Maitre d'ouvrage Steenoven nv, Kwadestraat 151 A, bus 51 8800 Roeselare Opdrachtgever 2 Maitre d'ouvrage 2 ----- ----- -----	
OA AC	PS/KHT	PA AP	DDV	DOSSIE R	15-166	PLAN	05/07	
Schaal Echelle 1/100	0 4 m 1 2 3			CODE	AEN_VS	
<table border="1" style="width: 100%; border-collapse: collapse;"> <thead> <tr> <th style="width: 10%;">Index</th> <th style="width: 20%;">Datum Date</th> <th style="width: 50%;">Wijzigingen Modifications</th> <th style="width: 20%;">Tekenaar Dessinateur</th> </tr> </thead> <tbody> <tr><td>0</td><td>29/06/2016</td><td></td><td>-</td></tr> <tr><td>a.</td><td>-</td><td>-</td><td>-</td></tr> <tr><td>b.</td><td>-</td><td>-</td><td>-</td></tr> <tr><td>c.</td><td>-</td><td>-</td><td>-</td></tr> <tr><td>d.</td><td>-</td><td>-</td><td>-</td></tr> <tr><td>e.</td><td>-</td><td>-</td><td>-</td></tr> <tr><td>f.</td><td>-</td><td>-</td><td>-</td></tr> <tr><td>g.</td><td>-</td><td>-</td><td>-</td></tr> <tr><td>h.</td><td>-</td><td>-</td><td>-</td></tr> <tr><td>i.</td><td>-</td><td>-</td><td>-</td></tr> <tr><td>j.</td><td>-</td><td>-</td><td>-</td></tr> <tr><td>k.</td><td>-</td><td>-</td><td>-</td></tr> <tr><td>l.</td><td>-</td><td>-</td><td>-</td></tr> <tr><td>m.</td><td>-</td><td>-</td><td>-</td></tr> </tbody> </table>							Index	Datum Date	Wijzigingen Modifications	Tekenaar Dessinateur	0	29/06/2016		-	a.	-	-	-	b.	-	-	-	c.	-	-	-	d.	-	-	-	e.	-	-	-	f.	-	-	-	g.	-	-	-	h.	-	-	-	i.	-	-	-	j.	-	-	-	k.	-	-	-	l.	-	-	-	m.	-	-	-
Index	Datum Date	Wijzigingen Modifications	Tekenaar Dessinateur	
0	29/06/2016		-	
a.	-	-	-	
b.	-	-	-	
c.	-	-	-	
d.	-	-	-	
e.	-	-	-	
f.	-	-	-	
g.	-	-	-	
h.	-	-	-	
i.	-	-	-	
j.	-	-	-	
k.	-	-	-	
l.	-	-	-	
m.	-	-	-	
Goedgekeurd en voor akkoord ondertekend Approuvé et signé pour accord Opdrachtgever Maitre d'ouvrage Aannemer Entrepreneur Architect Architecte	

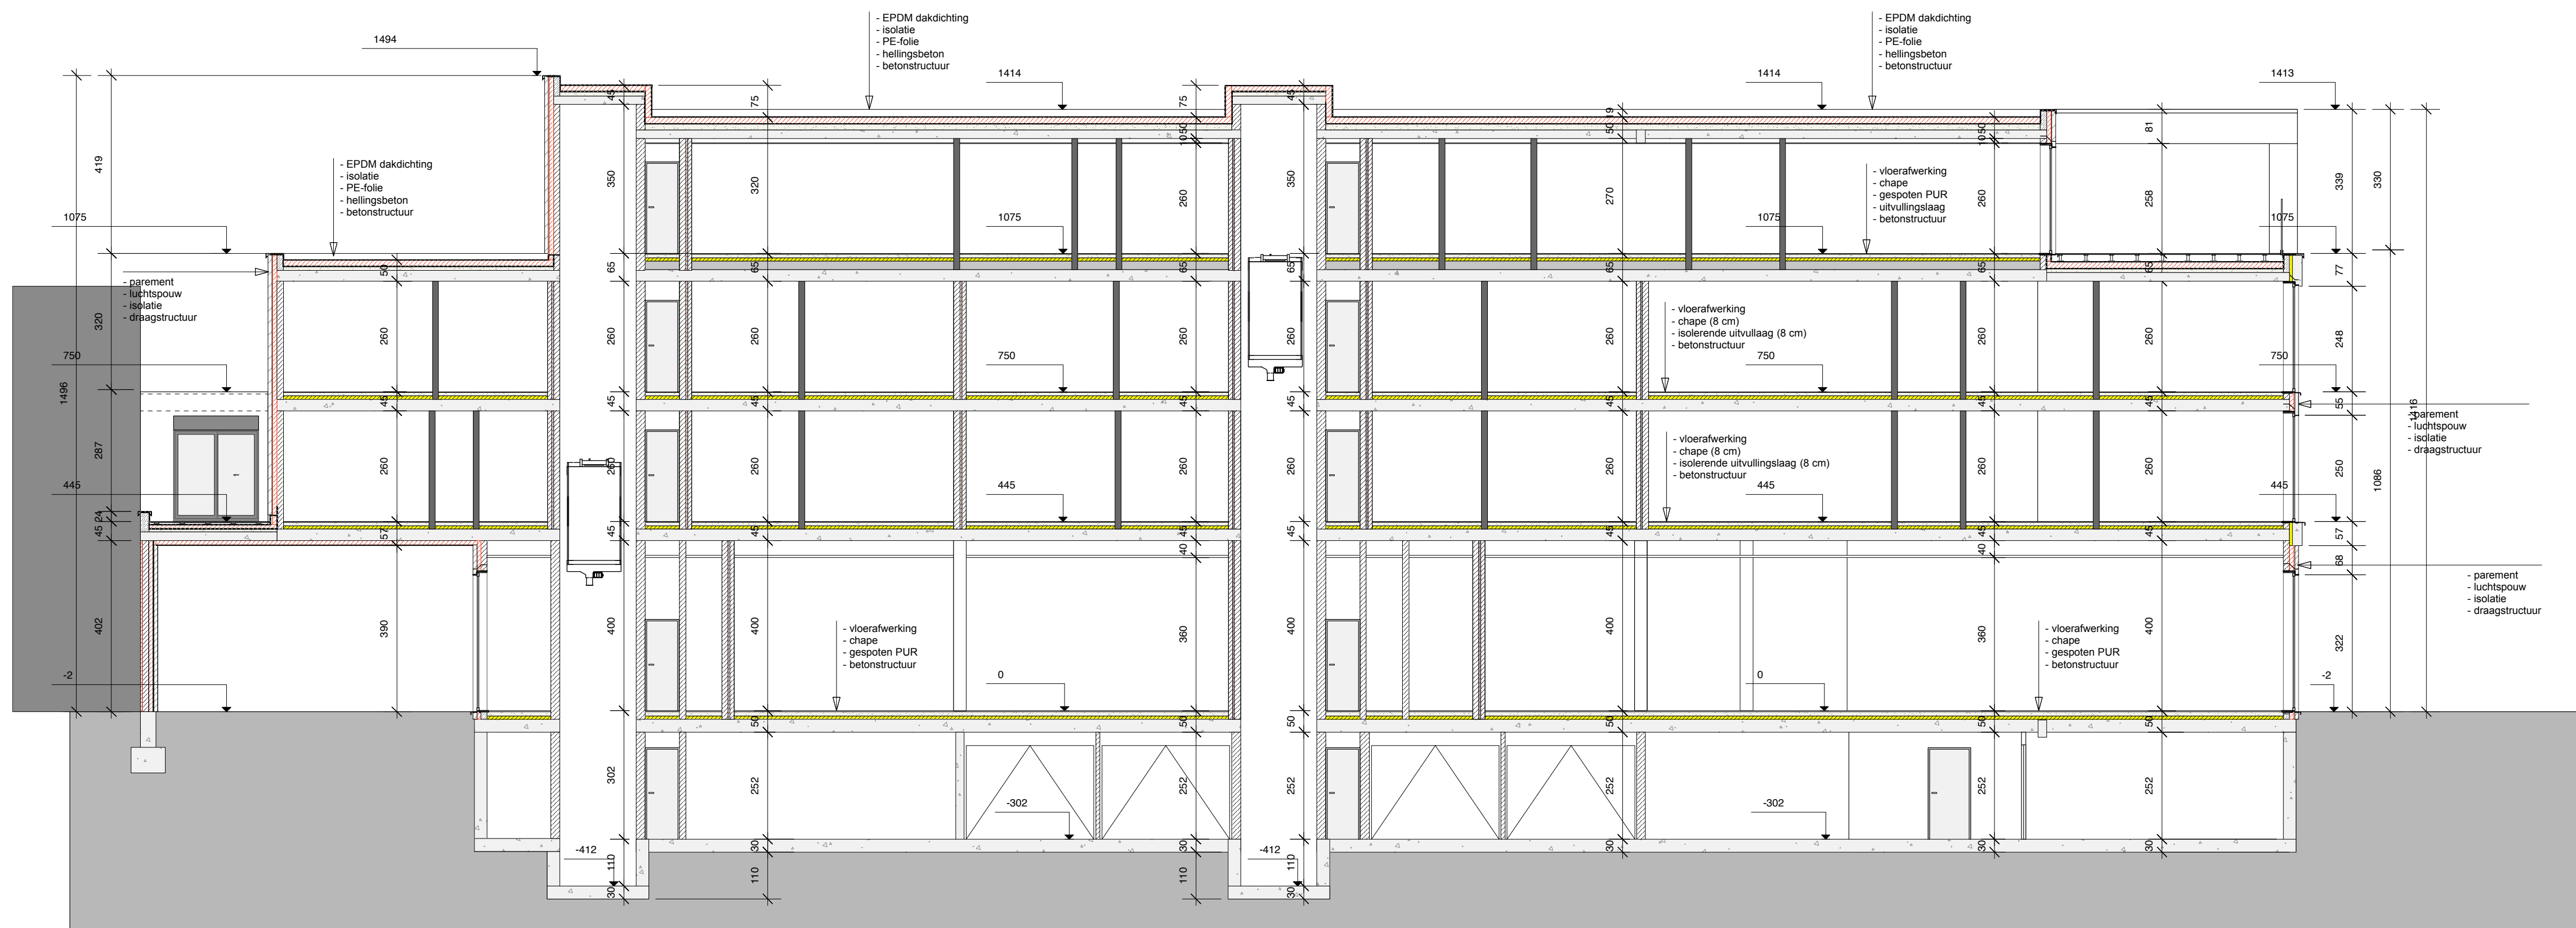

1/100