Legende:

- ▢ beton
- ■ binnenwanden
- ▤ crepi / isolatie 16 cm / silikaat 15 cm
- ▨ crepi / silikaat 15 cm
- ▤ parement 9cm / luchtspouw 1cm / isolatie 8 cm / silikaat 15 cm
- ▤ isolava 10cm / isolatie 4 cm / silikaat 15 cm
- ▨ silikaat 21 of 15 cm
- ▨ cellenbeton
- 🟥 cellenglas
- ▢ chape
- 🟩 groenaanleg
- ▢ hellingsbeton
- 🟨 PUR
- → rioleringen: fecaal water
- → rioleringen: regenwater
- → rioleringen: vuilwater
- → rioleringen: regenwater terrassen en groen dak.

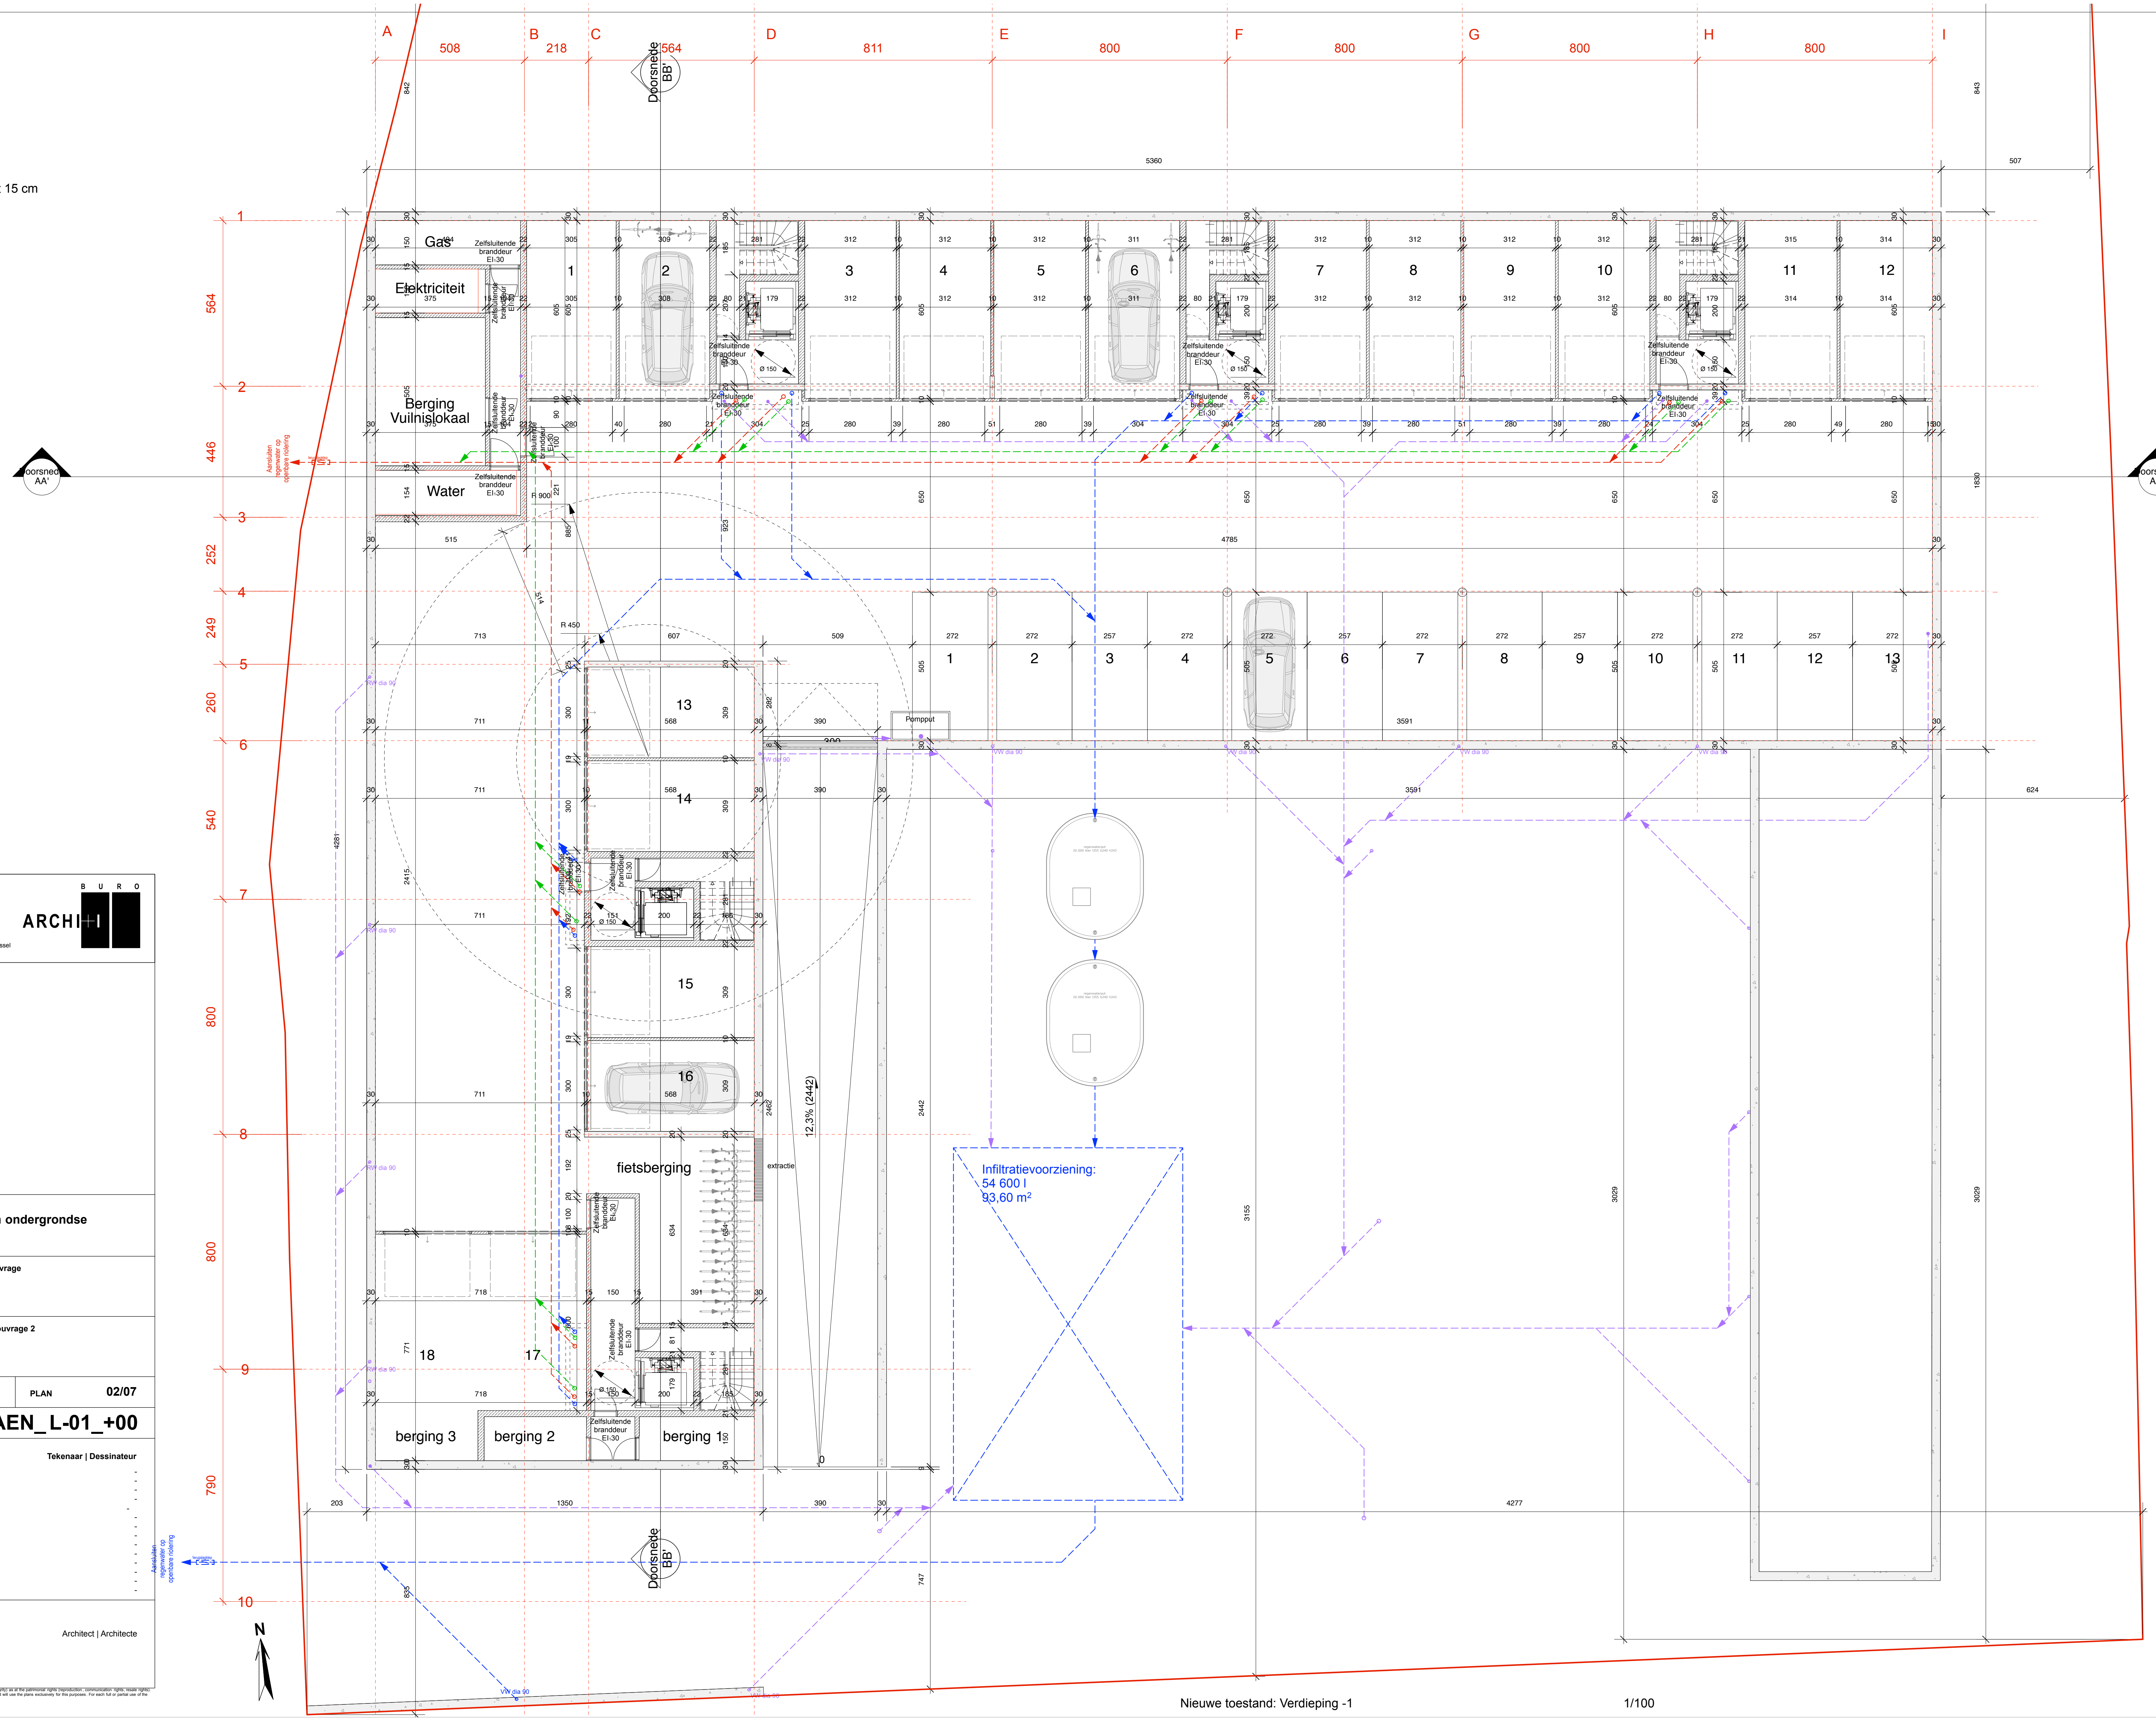

Nieuwe toestand: Verdieping -1 1/100

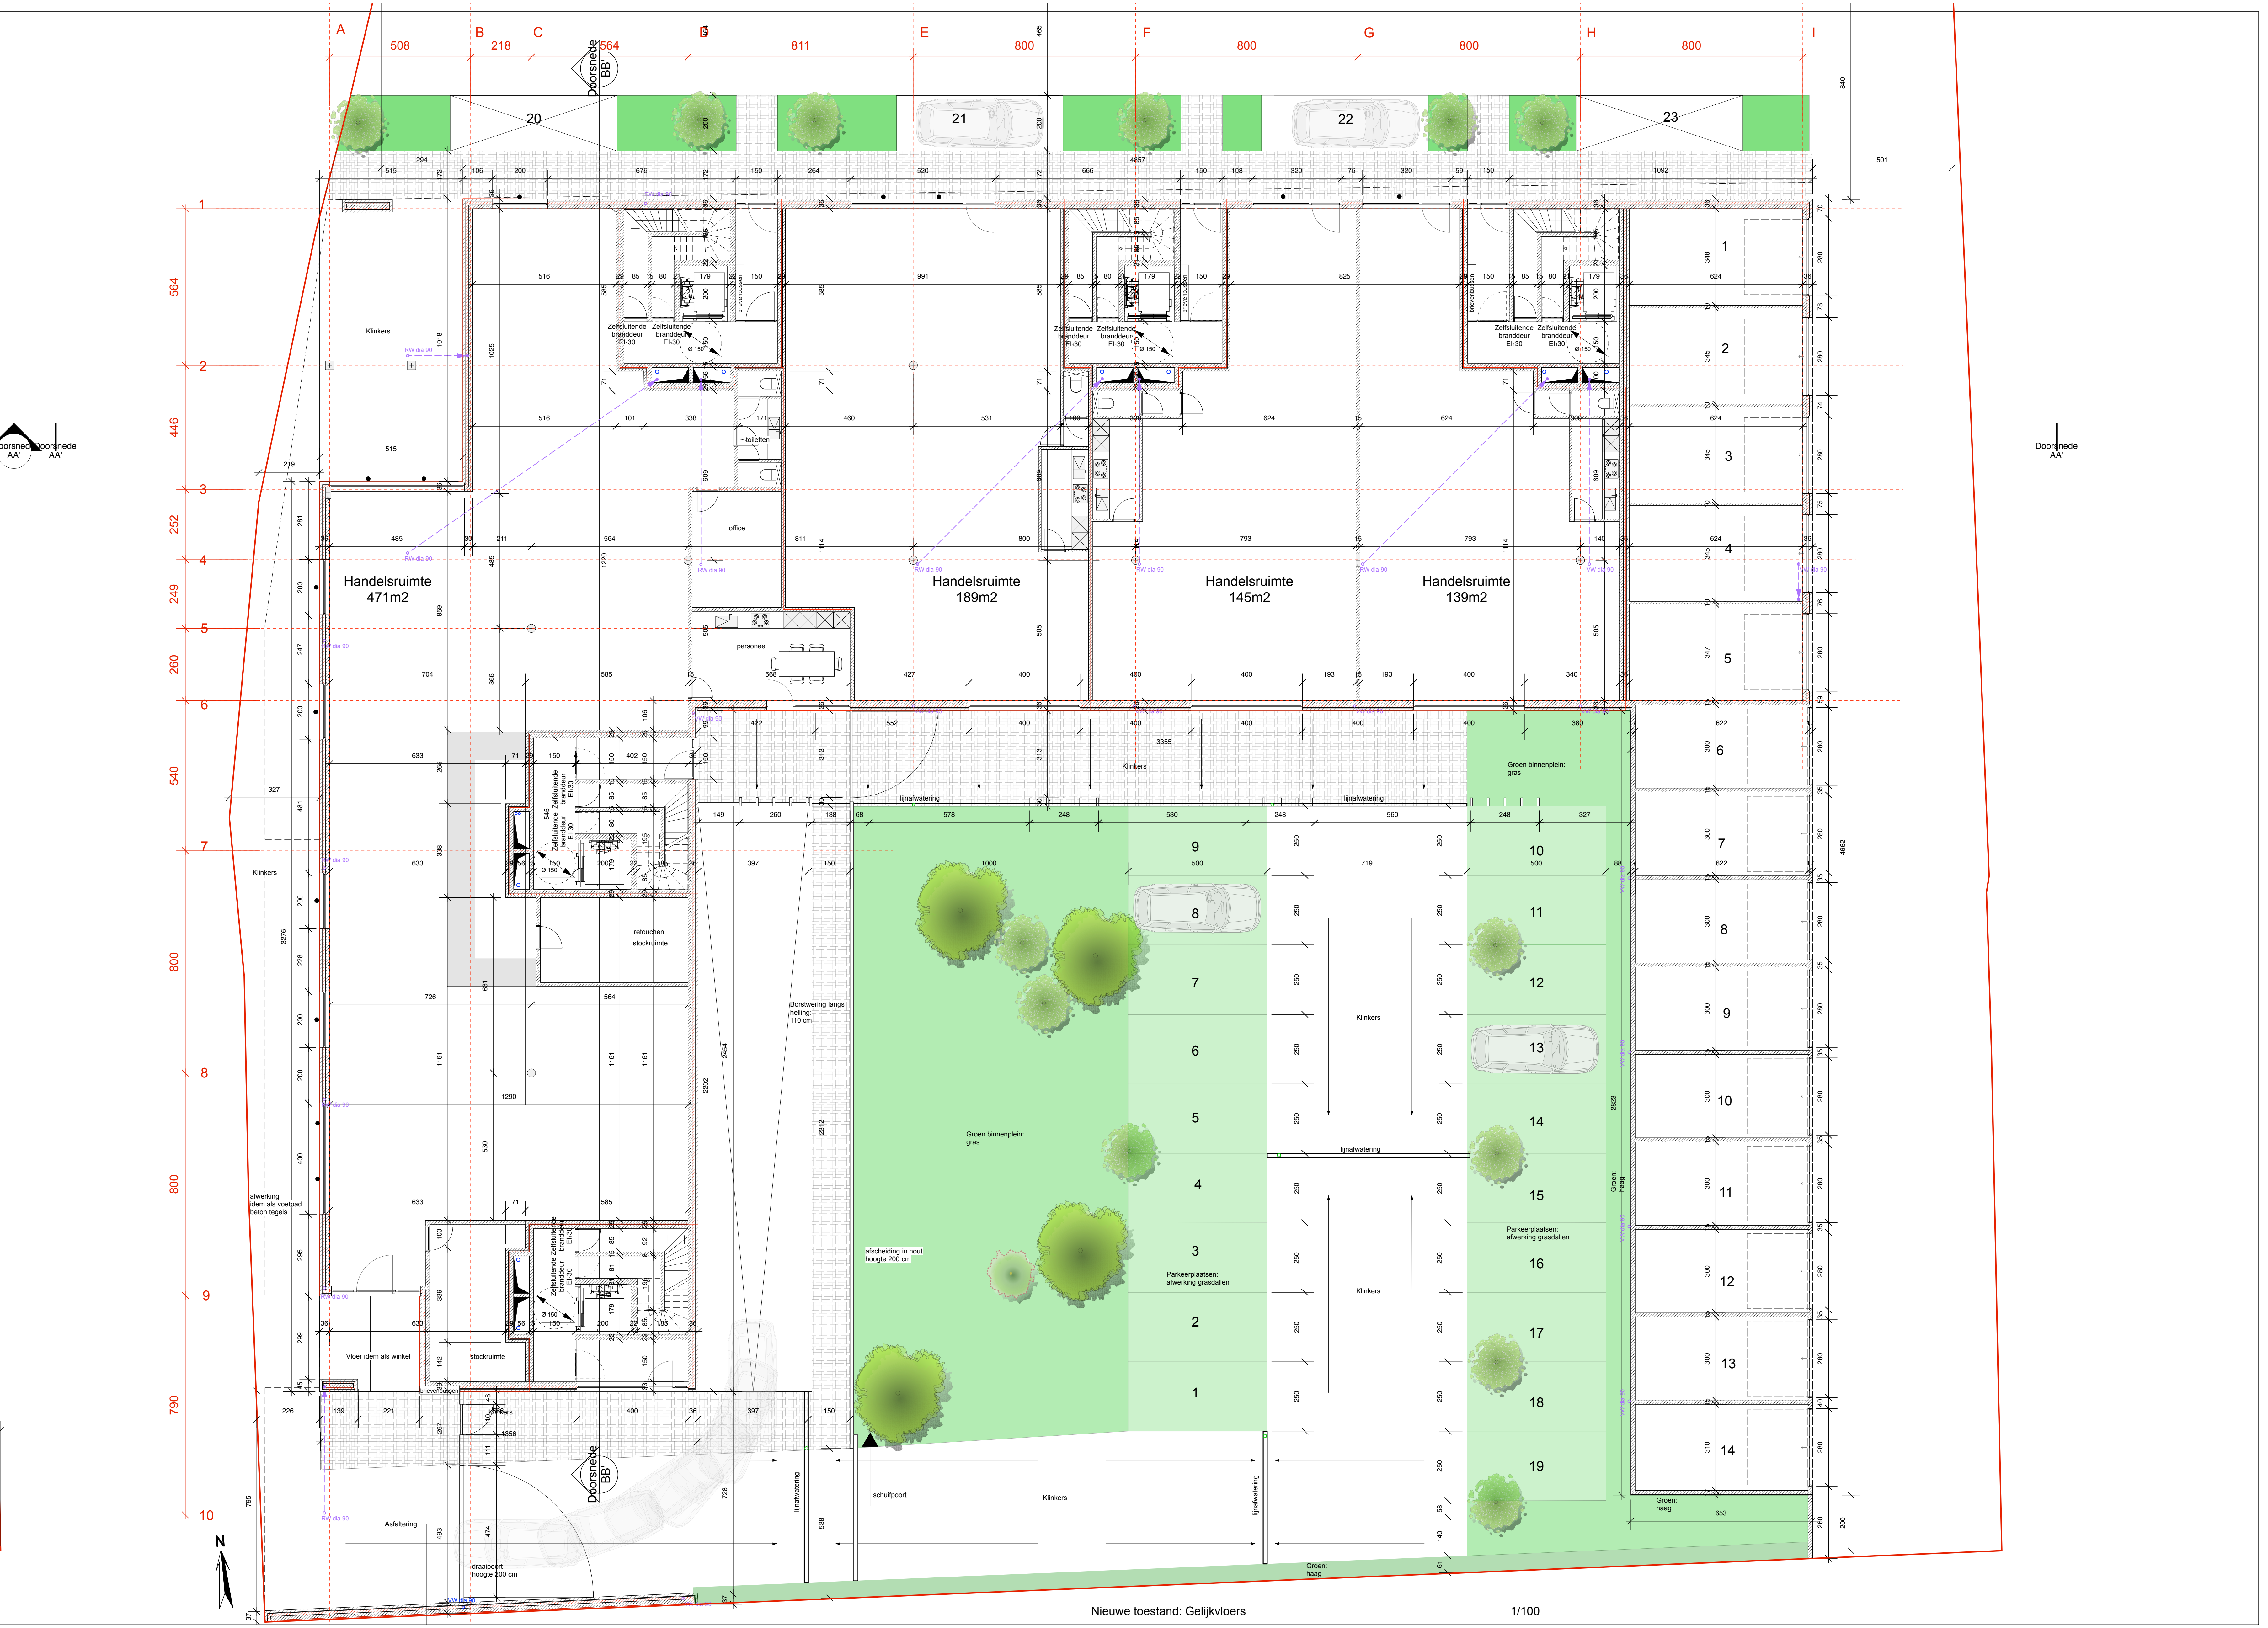

Nieuwe toestand: Gelijkvloers 1/100

BURO II & **ARCHI+I** | urban planning | architecture | engineering | interior design

Rue J. Jordaensstraat 18a, B-1000 Brussel-Bruxelles | T +32 2 641 88 00 | F +32 2 640 53 55 | E info@b2ai.com | www.b2ai.com
Hoogleedsesteenweg 415, B-8800 Roeselare | T +32 51 21 11 05 | F +32 51 22 46 74 | E info@b2ai.com | www.b2ai.com
Bellevue 5, B-9050 Ledeberg (Gent) | T +32 9 210 17 10 | F +32 9 210 17 19 | E info@b2ai.com | www.b2ai.com

BURO II & **ARCHI+I** burgerlijke vennootschap onder de vorm van cvba | Maatschappelijke zetel Brussel | BE 0834.075.680 | RPR Brussel

BURO
ARCHI+I

Ontwerp | Projet

het bouwen van 27 appartementen met commerciële ruimte en een ondergrondse parkeergarage, 14 garages en omgevingsaanleg

----

Bouwplaats | Chantier

Sint-Amandusstraat 12 ea.
8540 - Deerlijk
Deerlijk 1 Afd. nrs. A247p, 247s, 247t

Opdrachtgever | Maitre d'ouvrage

Steenoven nv.
Kwadestraat 151 A, bus 51
8800 Roeselare

Bouwaanvraag | Permis d'Urbanisme
Architectuur | Architecture

Plan Verdieping -1
Plan Gelijkvloers

Opdrachtgever 2 | Maitre d'ouvrage 2

OA | AC PS/KHT
PA | AP DDV
DOSSIER **15-166**
PLAN **02/07**
Schaal | Échelle 1/100 0 1 2 3 4 m
CODE **AEN_L-01_+00**

Index	Datum | Date	Wijzigingen | Modifications	Tekenaar | Dessinateur
0	29/06/2016		-
a.	-	-	-
b.	-	-	-
c.	-	-	-
d.	-	-	-
e.	-	-	-
f.	-	-	-
g.	-	-	-
h.	-	-	-
i.	-	-	-
j.	-	-	-
k.	-	-	-
l.	-	-	-
m.	-	-	-

Goedgekeurd en voor akkoord ondertekend | Approuvé et signé pour accord

Opdrachtgever | Maître d'ouvrage
Aannemer | Entrepreneur
Architect | Architecte

The receipt of these documents implies the acceptance and acknowledgment of the copyrights of BURO II & ARCHI + I scrl, which relate both to the moral rights (right of publicity, right of paternity, right of respect and integrity) as at the patrimonial rights (reproduction, communication rights, resale rights). This implies that in any case the name and credentials of BURO II & ARCHI + I must be mentioned explicitly on the plans, of which the use is authorized. The recipient will not distribute these documents to third parties and will use the plans exclusively for this purposes. For each full or partial use of the documents for other purposes, a written agreement of BURO II & ARCHI + I is needed.