


Totale Oppervlakte
60a 66ca
Brugge 7^e Afdeling Sectie I
nr 503B2


Opmetingsplan Schaal 1/250

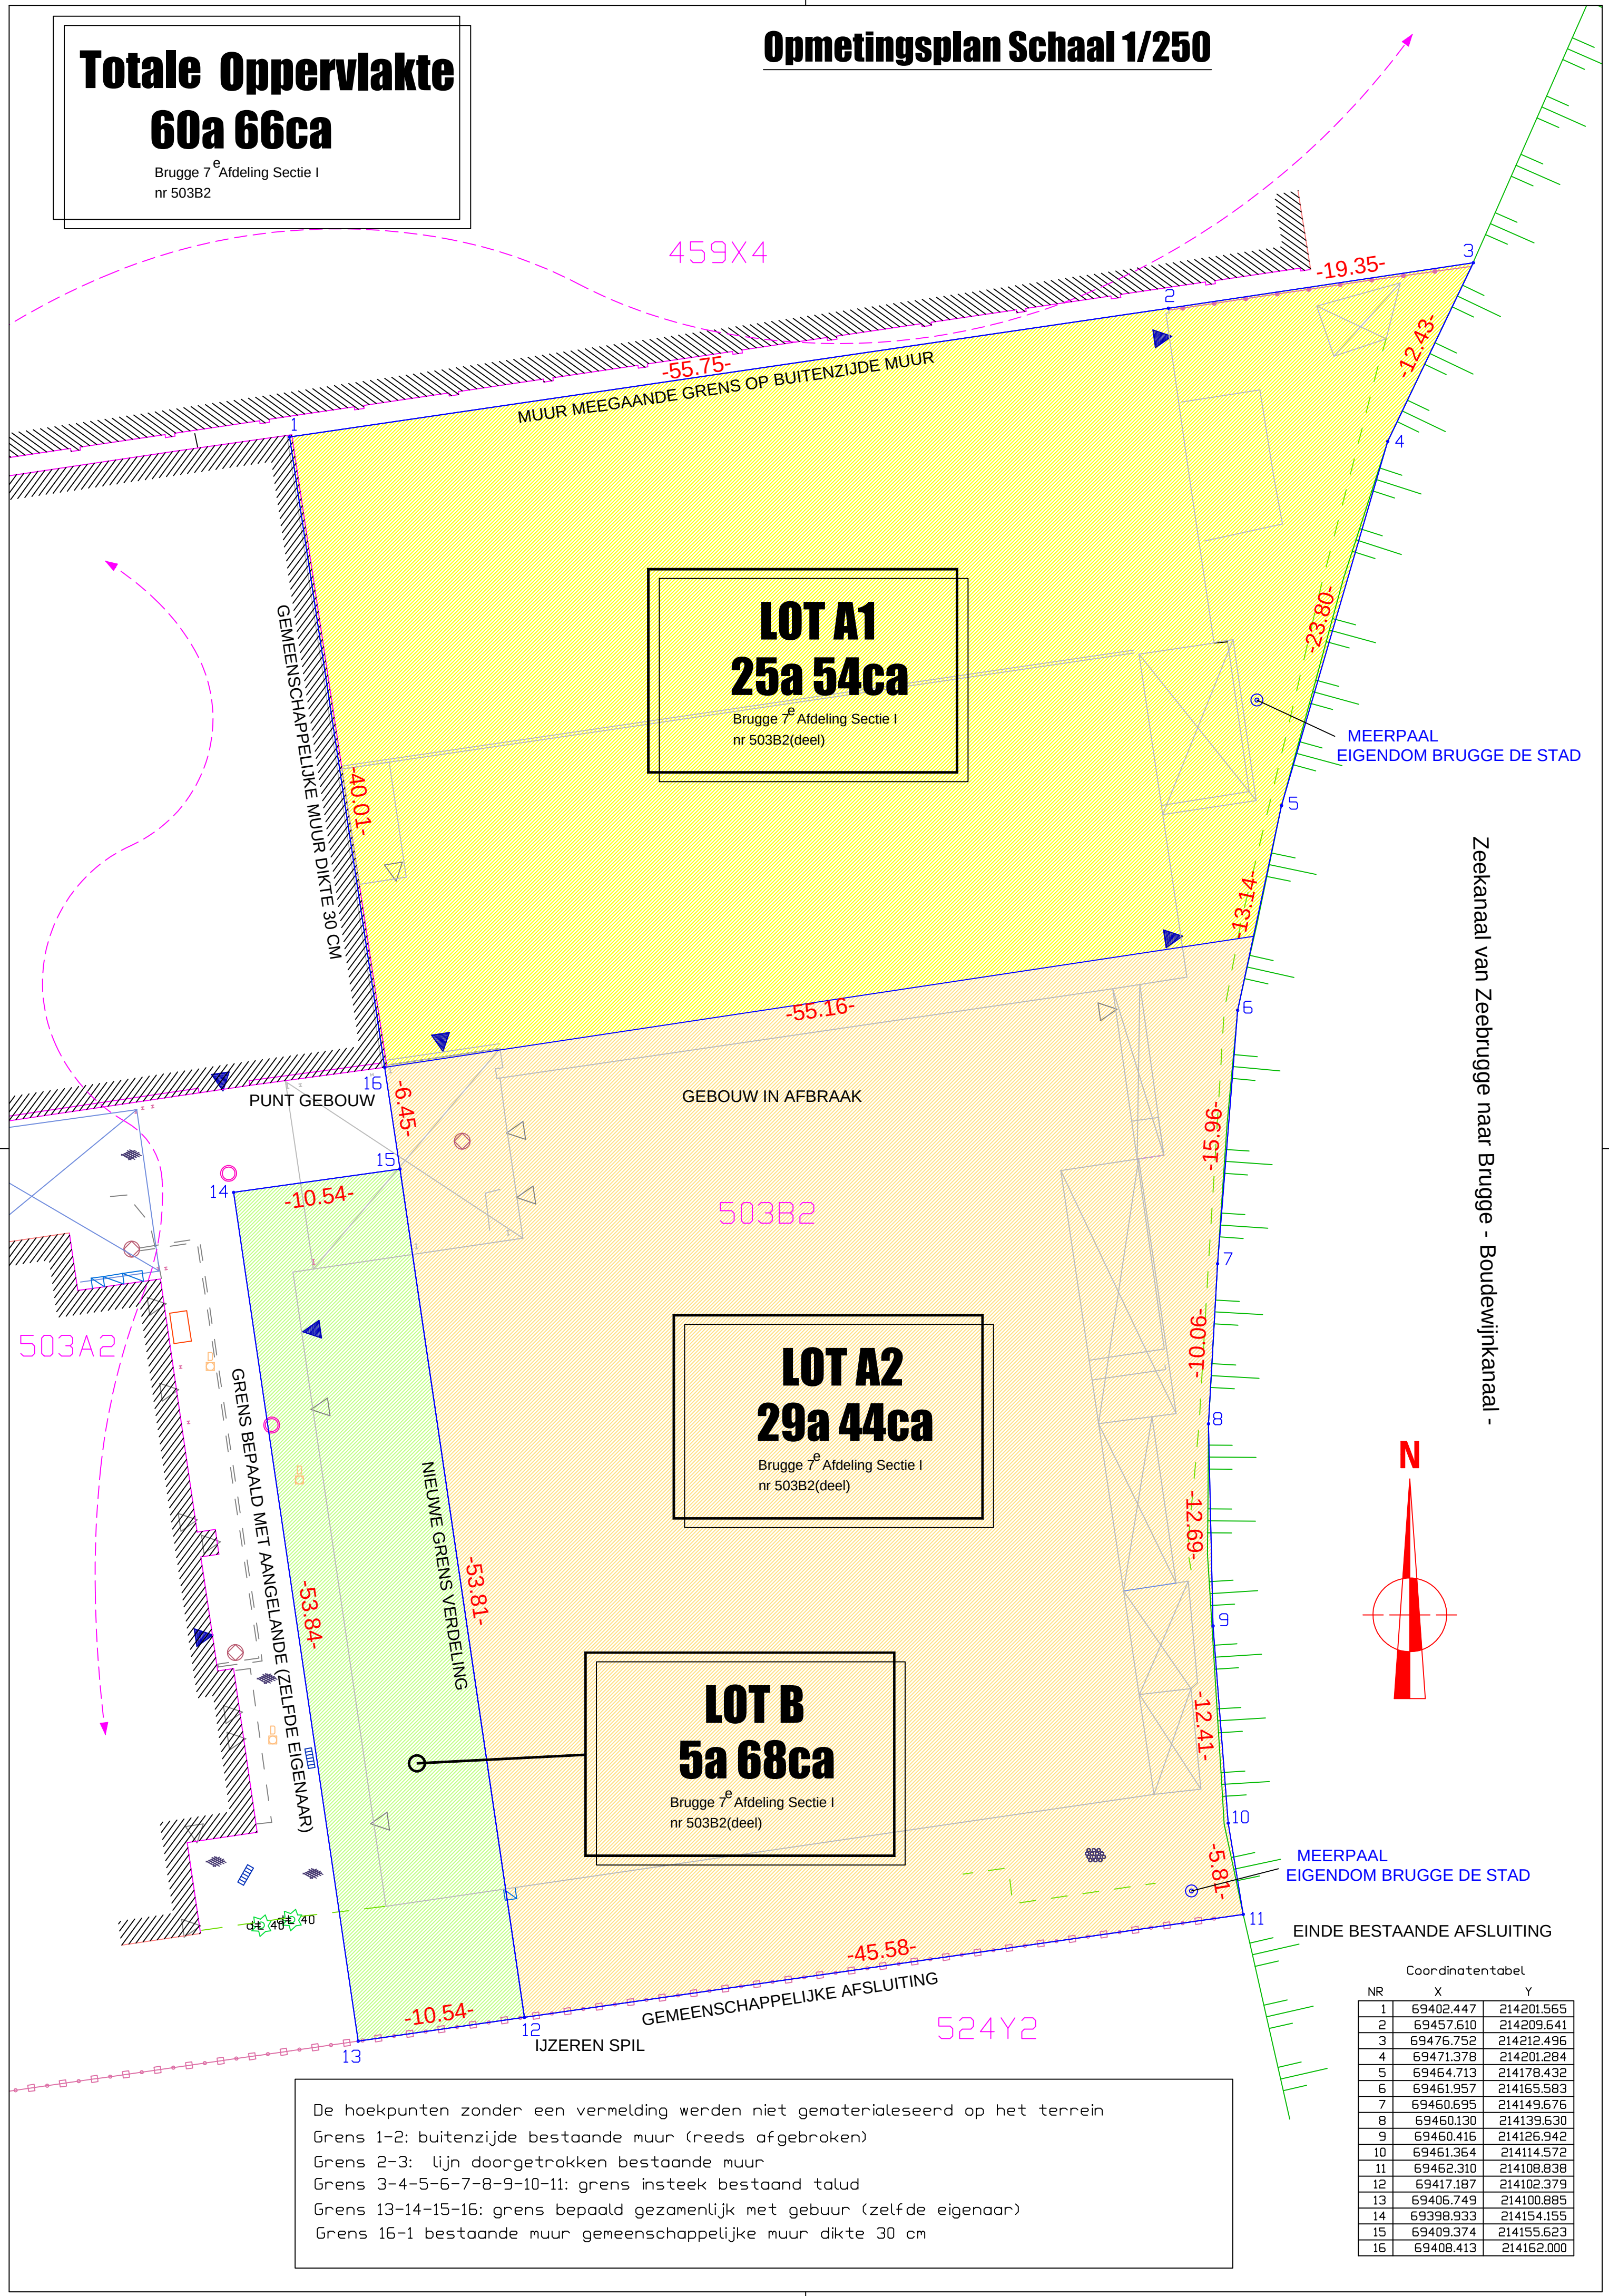

De hoekpunten zonder een vermelding werden niet gematerialiseerd op het terrein
Grens 2-3: buitenzijde bestaande muur (reeds afgebroken)
Grens 3-4-5-6-7-8-9-10-11: grens insteek bestaand talud
Grens 13-14-15-16: grens bepaald gezamenlijk met buur (zelfde eigenaar)
Grens 16-1 bestaande muur gemeenschappelijke muur dikte 30 cm

Coördinatentabel		
NR	X	Y
1	69402.447	214201.565
2	69457.610	214209.641
3	69476.752	214212.496
4	69471.378	214201.284
5	69464.713	214178.432
6	69461.957	214165.583
7	69460.695	214149.676
8	69460.130	214139.620
9	69460.416	214126.342
10	69461.364	214114.572
11	69462.310	214108.838
12	69417.187	214102.379
13	69406.749	214100.885
14	69398.933	214154.155
15	69409.374	214155.623
16	69408.413	214162.000

Kadasterplan Schaal 1/2500

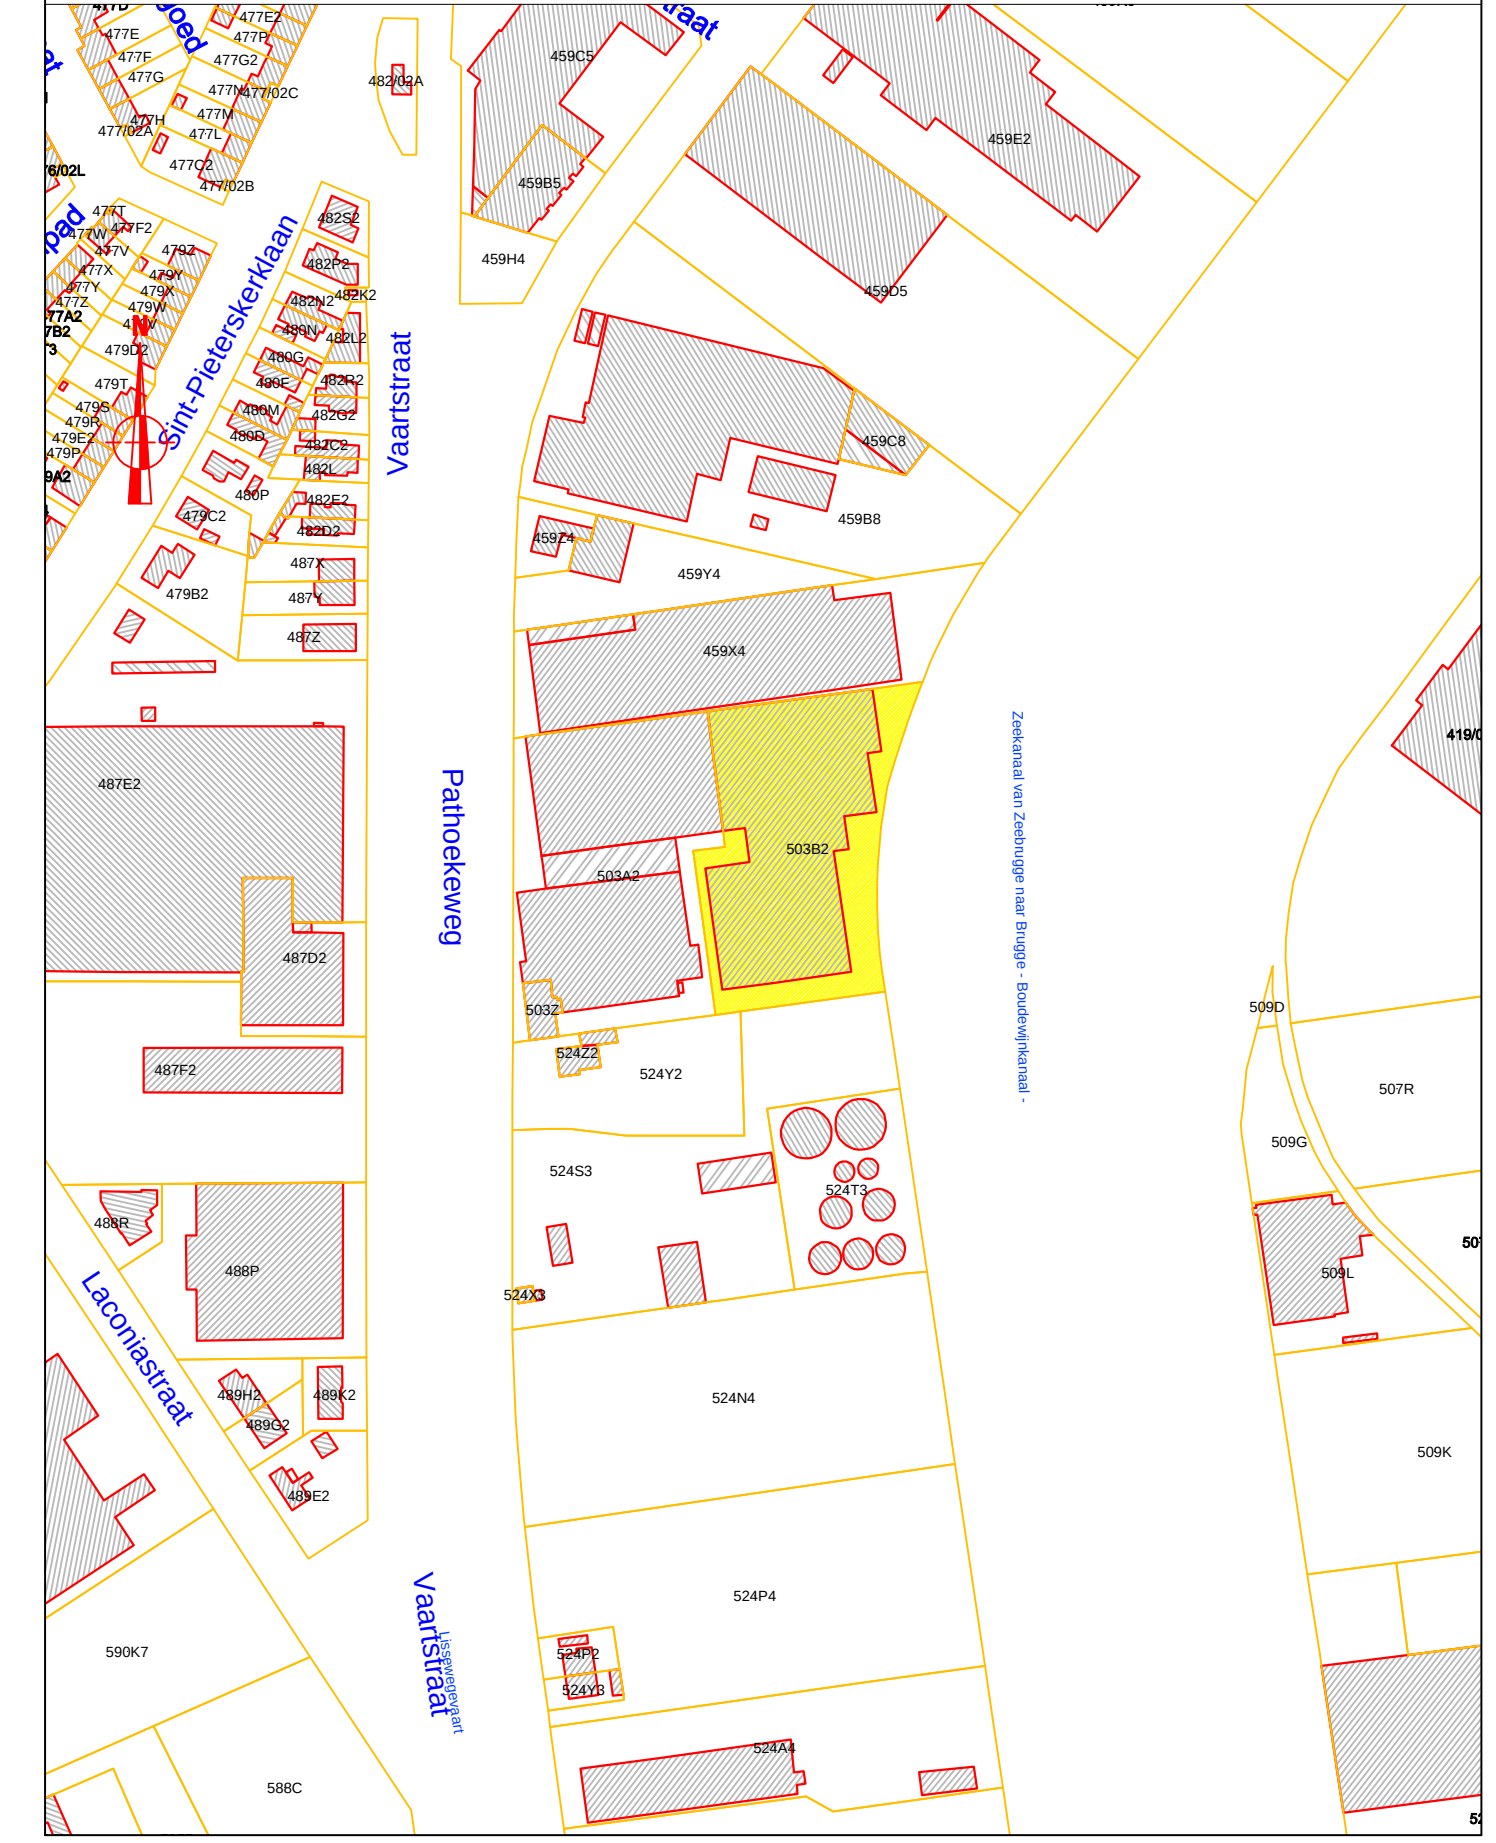

Provincie	WEST-VLAANDEREN		
Gemeente	BRUGGE		
Gelegen	Pathoekeweg		
Kadaster	Brugge 7 ^e Afdeling Sectie I nr 503B2		
TEKENING DESSIN TITLE			
AFBAKENINGSPLAN-SPLITSINGSPLAN VOORSTEL			
DATUM DATE	12 april 2016	TEK. DES.	N°
		UITGAVE EDITION	1
		DOSSIER	14.2079.AB
		PLAN N°	A
Handtekening			
Hutsebaut Lieven msog		BVBA Landmetingsbureau Lieve Hutsebaut Beëdigd Landmeter-expert LAN 041101	
		Schaal 1/250	