



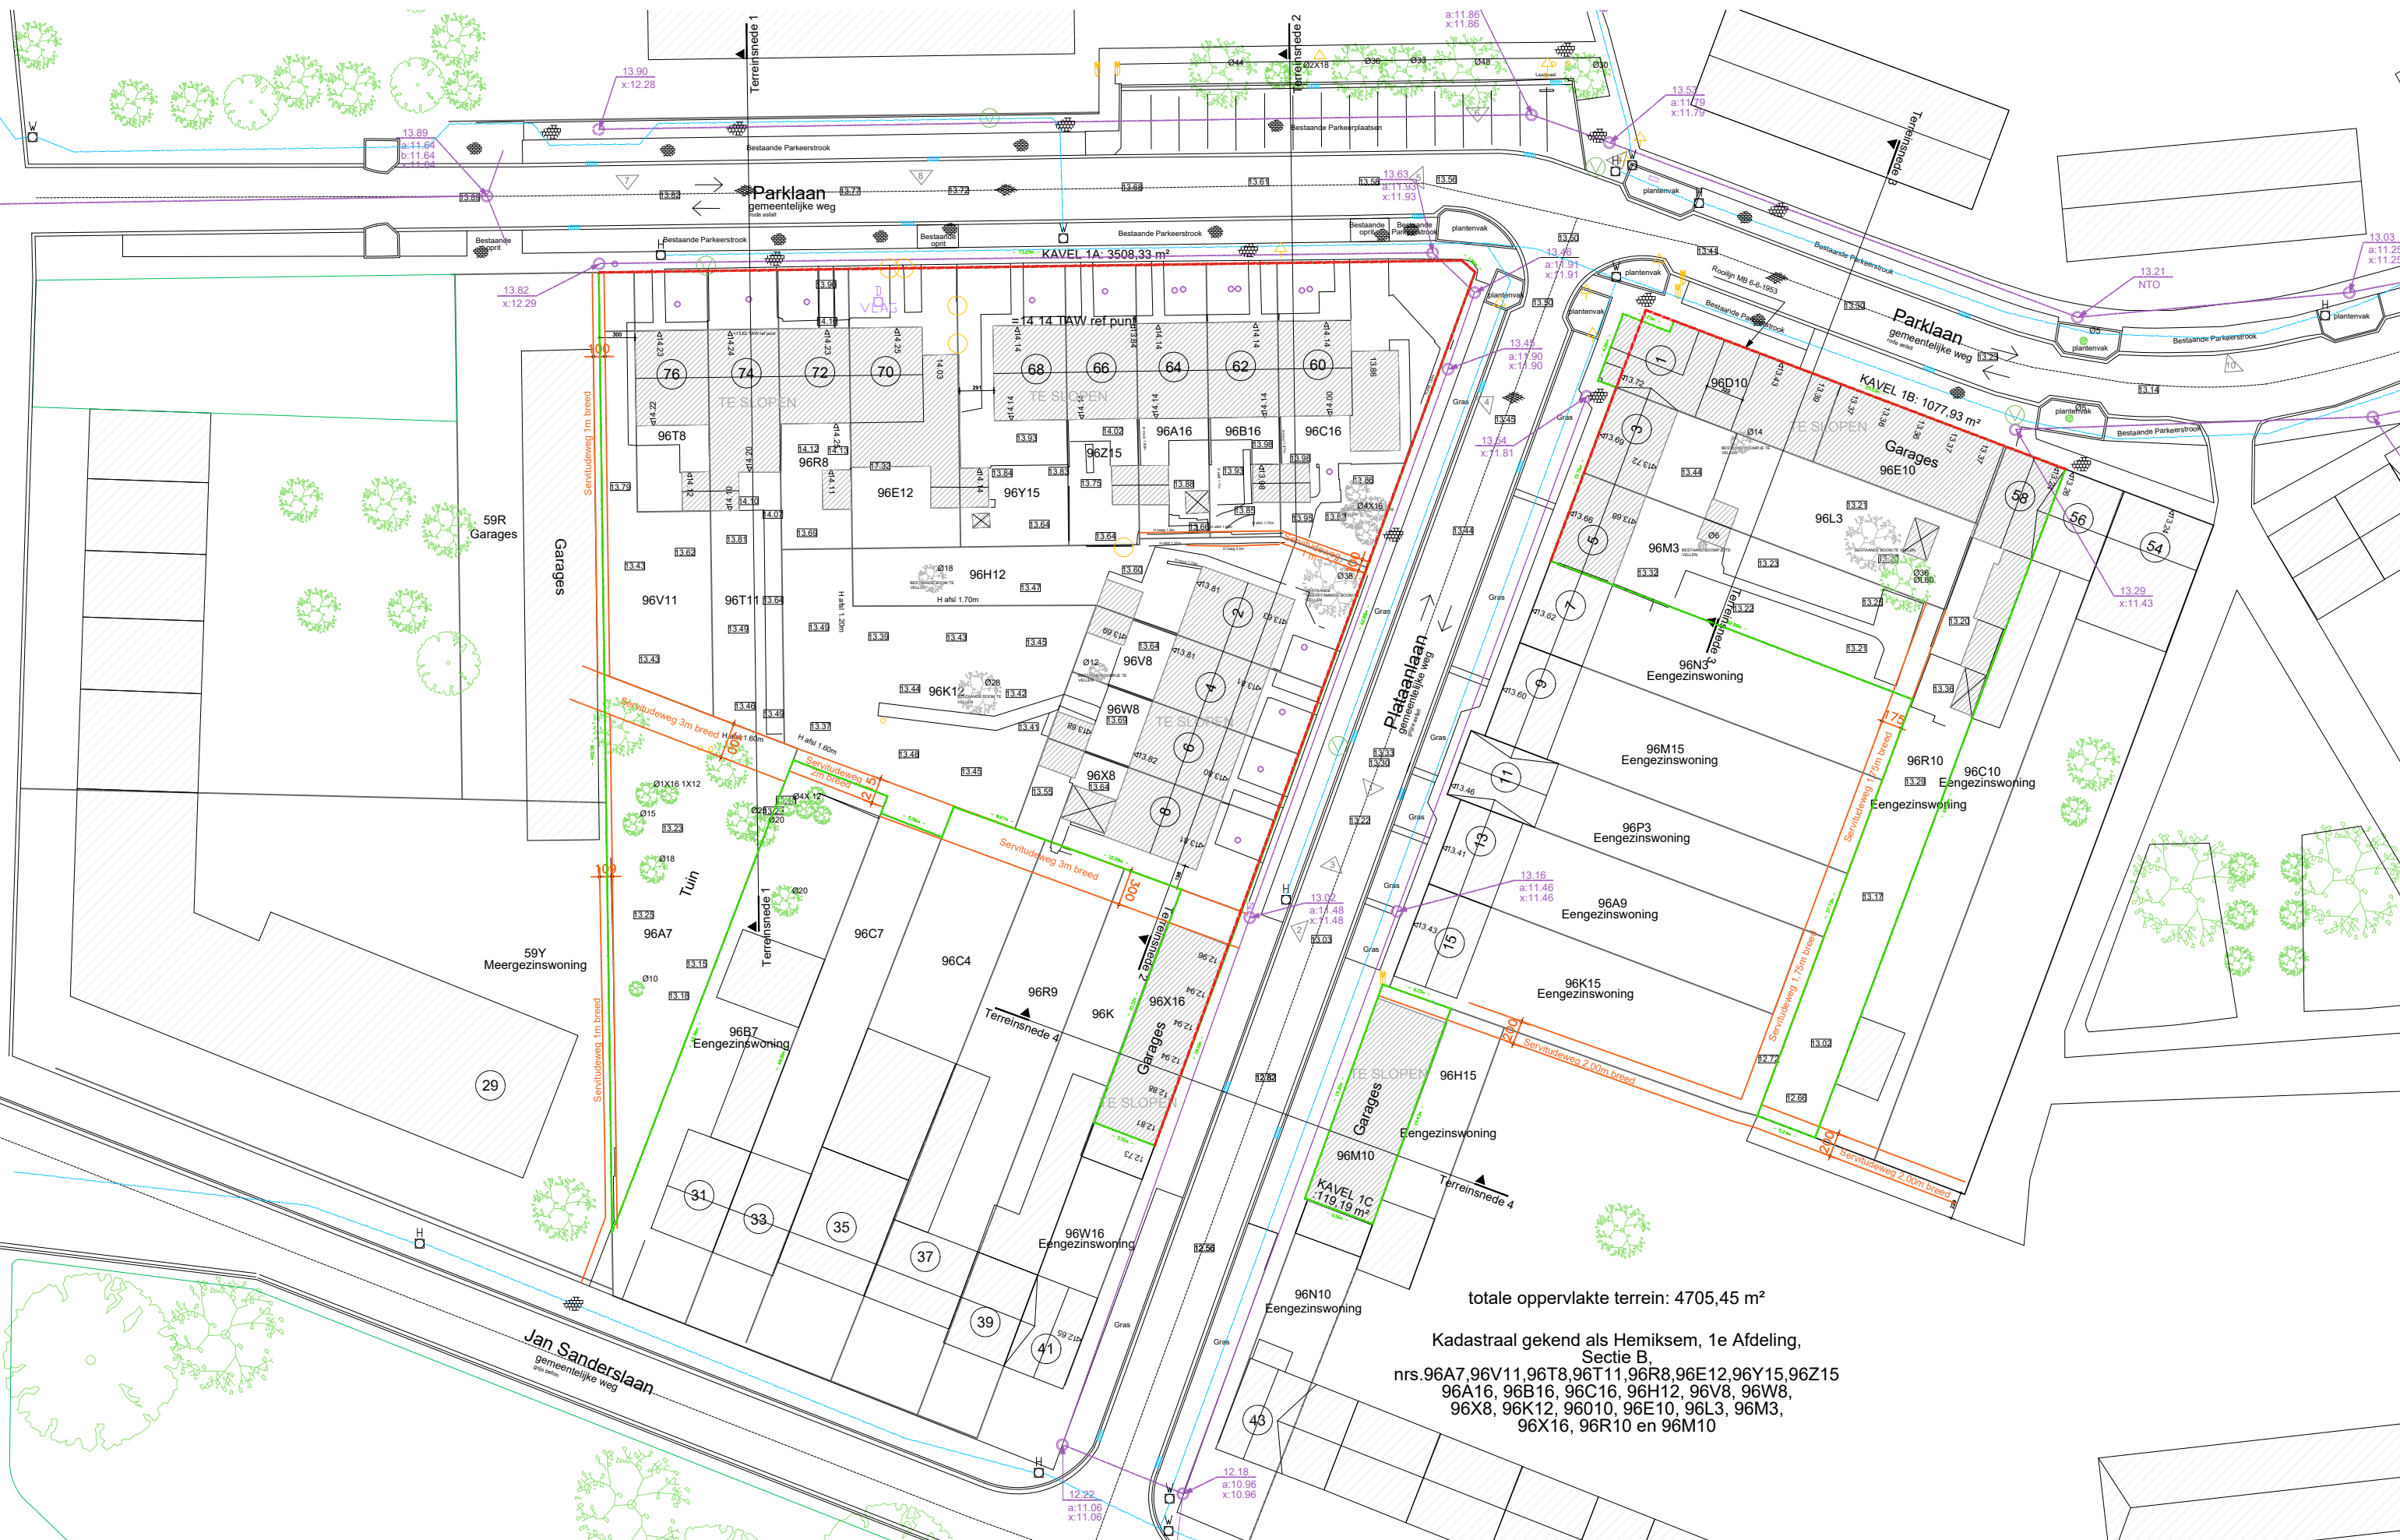

totale oppervlakte terrein: 4705,45 m²

Kadastraal gekend als Hemiksem, 1e Afdeling,
Sectie B,
nrs.96A7,96V11,96T8,96T11,96R8,96E12,96Y15,96Z15
96A16, 96B16, 96C16, 96H12, 96V8, 96W8,
96X8, 96K12, 96O10, 96E10, 96L3, 96M3,
96X16, 96R10 en 96M10

fase : voorontwerp		beschrijving : Inplantingsplan bestaand			A	nr : A3_landscape
dossier : 2401HEMI	architect : Areal Architecten Albert Claudestraat 12/014 2018 Antwerpen T 03 455 38 99			schaal : 1 / 500		
bouwplaats : Plataanlaan - Parklaan Hemiksem				bladnr : ####		
bouwheer : Woonkader Rupelstreek				datum : 08/10/2024		

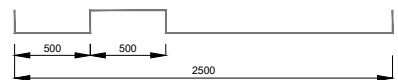

maatlijnen in centimeter