


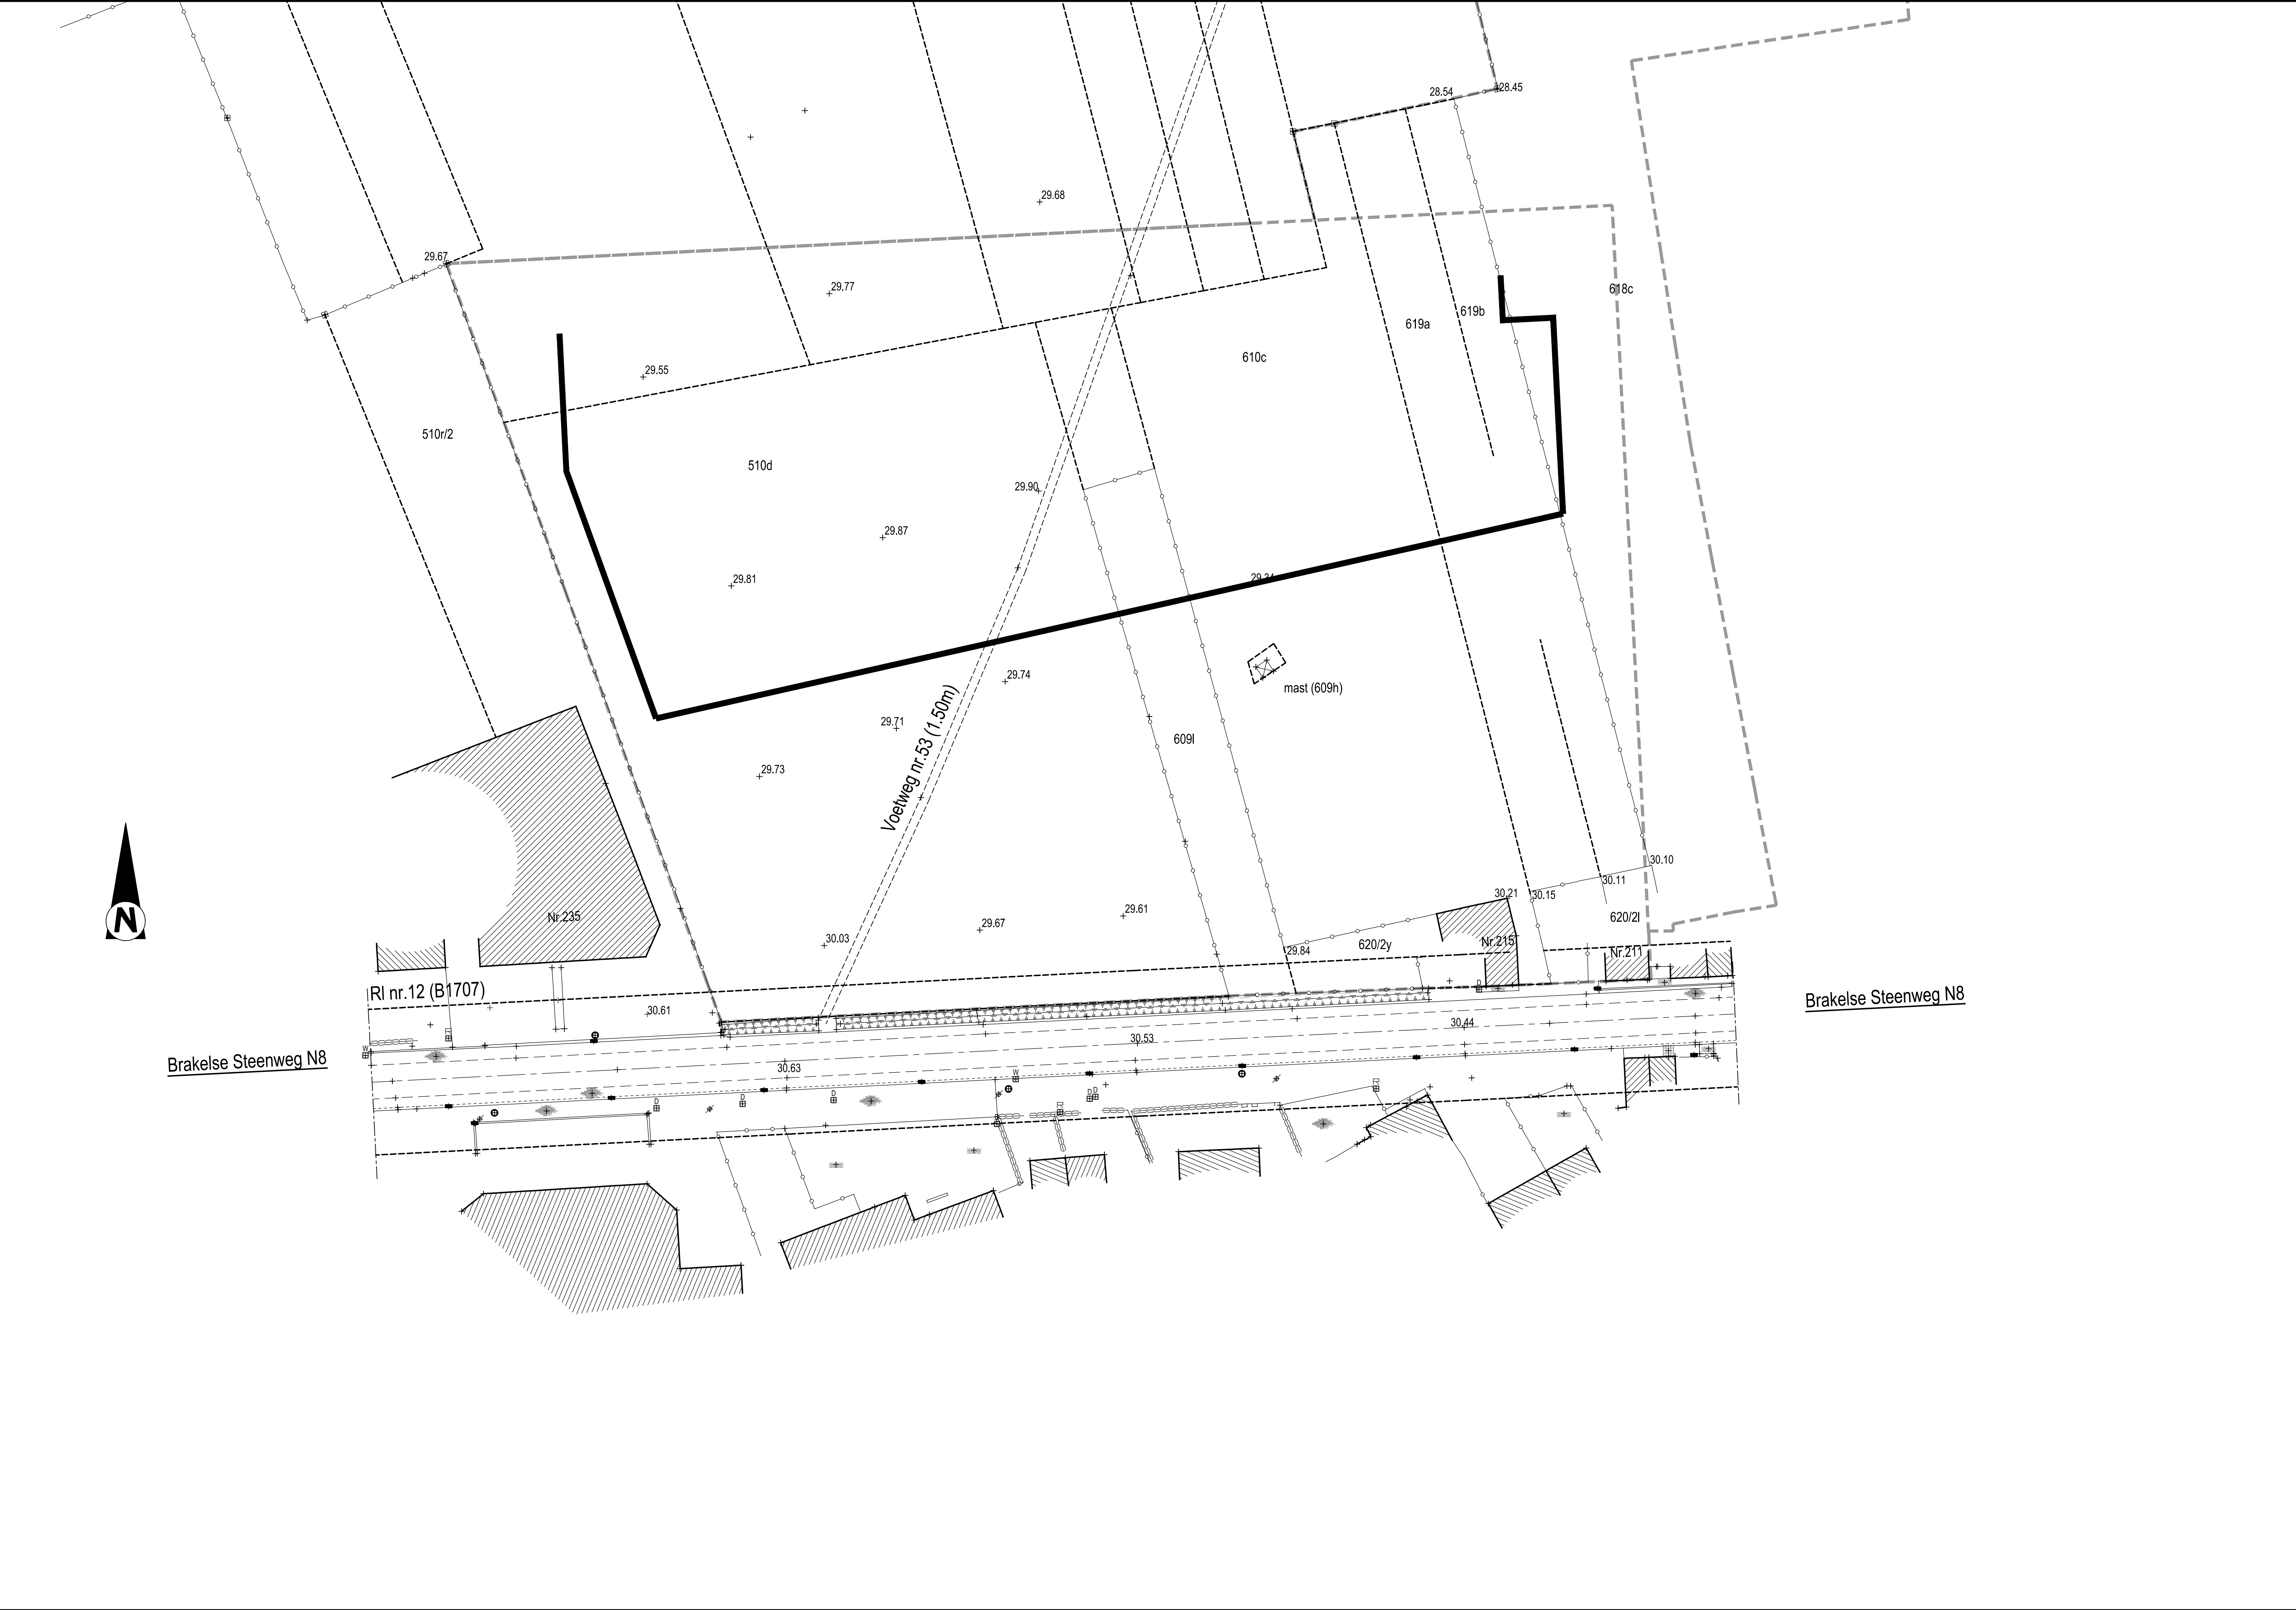

LEGENDE BESTAANDE TOESTAND

GEBOUWEN EN CONSTRUCTIES

- gebouw
- gebouw constructie / bouwsel
- hoogtepeil (huisdorpel, garagedorpel)
- as van de waterloop of gracht
- onverharde rand van de waterloop of gracht
- waterlijn
- onderkant talud
- bovenkant talud

HOOGTELIJNEN, WATERLOPEN, GRACHTEN ...

TOPOGRAFISCHE MERKPALEN

- altimetrisch en planimetrisch referentiepunt
- verdichtingspunten FVP1 en FVP2
- merkpaal (staatsgrens, privaat)

AFSLUITINGEN

- afsluiting algemeen
- afsluiting in betonplaten
- afsluiting laag met draadgaas
- afsluiting hoog met draadgaas
- afsluiting in prikkeldraad
- afsluiting in hout
- afsluiting in biels
- afsluiting in yzer (hekwerk)
- schamierpunt hek / poort
- muur hoog
- muur laag
- haag

MERKKAPPEN, KASTEN L.O.N. PALEN

- paal (electriciteitsleiding, verlichting, telefoon)
- merkpaal, luchtbaken leiding openbaar nut
- nutskast (verkeerslichten, verlichting, pompstation)
- nutskast (gas, electriciteit, radio- en distributie, telefoon, divers)
- straatkap (water, gas, electriciteit, telefoon, divers)
- deksel brandkraan
- vlaggenstok, straatpot vlaggenstok

WEGENIS

- rand verharding hard/hard
- as weg
- rand verharding hard/zacht
- rand onverharde weg
- trottoirband
- rand brug/tunnel
- watersliker (horizontaal, vertikaal)

VERHARDINGEN

- kws, cementbeton, keien
- betonstraatstenen, betontegels
- steenslag, dolomiet

BESTAANDE RIOLERING ALGEMEEN

- deksel inspectieput (cirkelvormig, vierkantig)
- DWA riolering
- RWA riolering
- persleiding

BEPLANTINGEN

- boom met lage stam (bolboom, naaldboom, tuilboom)
- boom met hoge stam (bolboom, naaldboom, tuilboom)
- bomenrij met lage stam
- bomenrij met hoge stam
- kultuurgrens
- plantsoen
- struik, boomstruik

RAILINFRASTRUCTUUR

- rail treinspoor
- paal (bovenleiding, sein paal)
- grensmaat, km- en hm paal
- slagboom, stootblok

UITRUSTING WEGEN, STRAATMEUBILAIR, ...

- vangrail
- reflectorpaaltje, parkeermeter, vuilnisbak
- zitbank, praatpaal, telefooncel
- openbare brievenbus, meerpaal, monoliet
- signaalisatiepaal (verkeerslicht, wegwijzer, algemeen)
- signaalisatiepaal (plaatsaan, publiekstort, openbaar vervoer)
- kilometer- en hectometerpaal

Opdrachtgever



VLAAMSE OVERHEID

AGENTSCHAP WEGEN EN VERKEER

AWV Oost-Vlaanderen

Gezien & goedgekeurd door

Koningin Maria Hendrikplein 70 bus 81
9000 Gent
Tel. +32 (0)9 278 26 00
E-mail: wegen.oostvlaanderen@vlaanderen.be

Project

AANVRAAG
STEDENBOUWKUNDIGE
VERGUNNING

Aanleggen van twee keerpunten op de N8 BRAKELSESTEENWEG te NINOVE

ONTWERP

Studiebureau



Design & Consultancy
for natural and built assets

Machtigingsgegevens:
ARCADIS
Koningstraat 80
1000 Brussel
Managing Director
Luc Hellemans
info@arcadisbelgium.be - www.arcadisbelgium.be

Coördinerende vestiging:
Eurostraat 1 bus 1
3500 Hasselt
Tel. +32 (0)11 28 88 00
Fax +32 (0)11 28 88 01

Index	Datum	Omschrijving	Getek.	Ontw.	Projectverantw. VCE
					Schaal 1/500
					Formaat 0.62 m²
					Projectnr. BE0113000444
01	25-04-2016	Aanvraag stedenbouwkundige vergunning	IVD	VVC	Volgnummer
Aldatdatum: 04-05-2016 14:21 Bestandslocatie: C:\00_PBE\113000444\3_Buik\33_Omweg\Plan\oversta\113000444_g12_v1.dwg					
GRONDPLAN - BESTAANDE TOESTAND - DEEL 2					2.2