
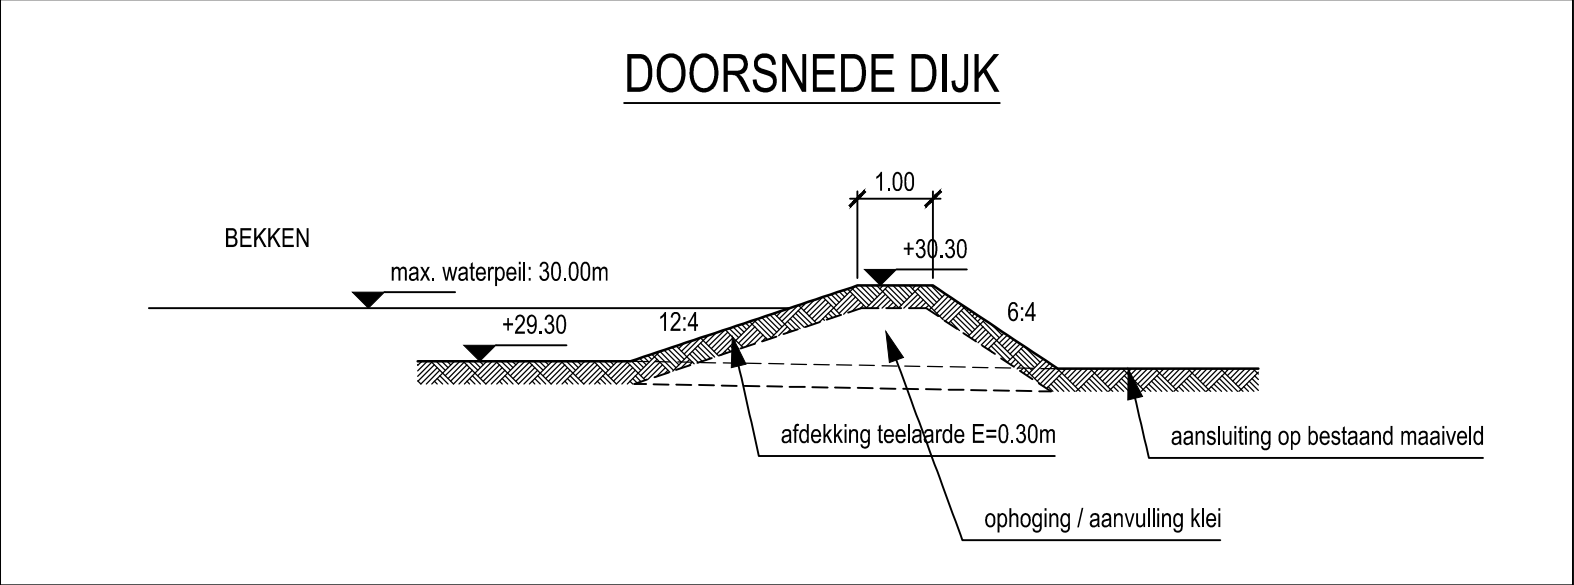


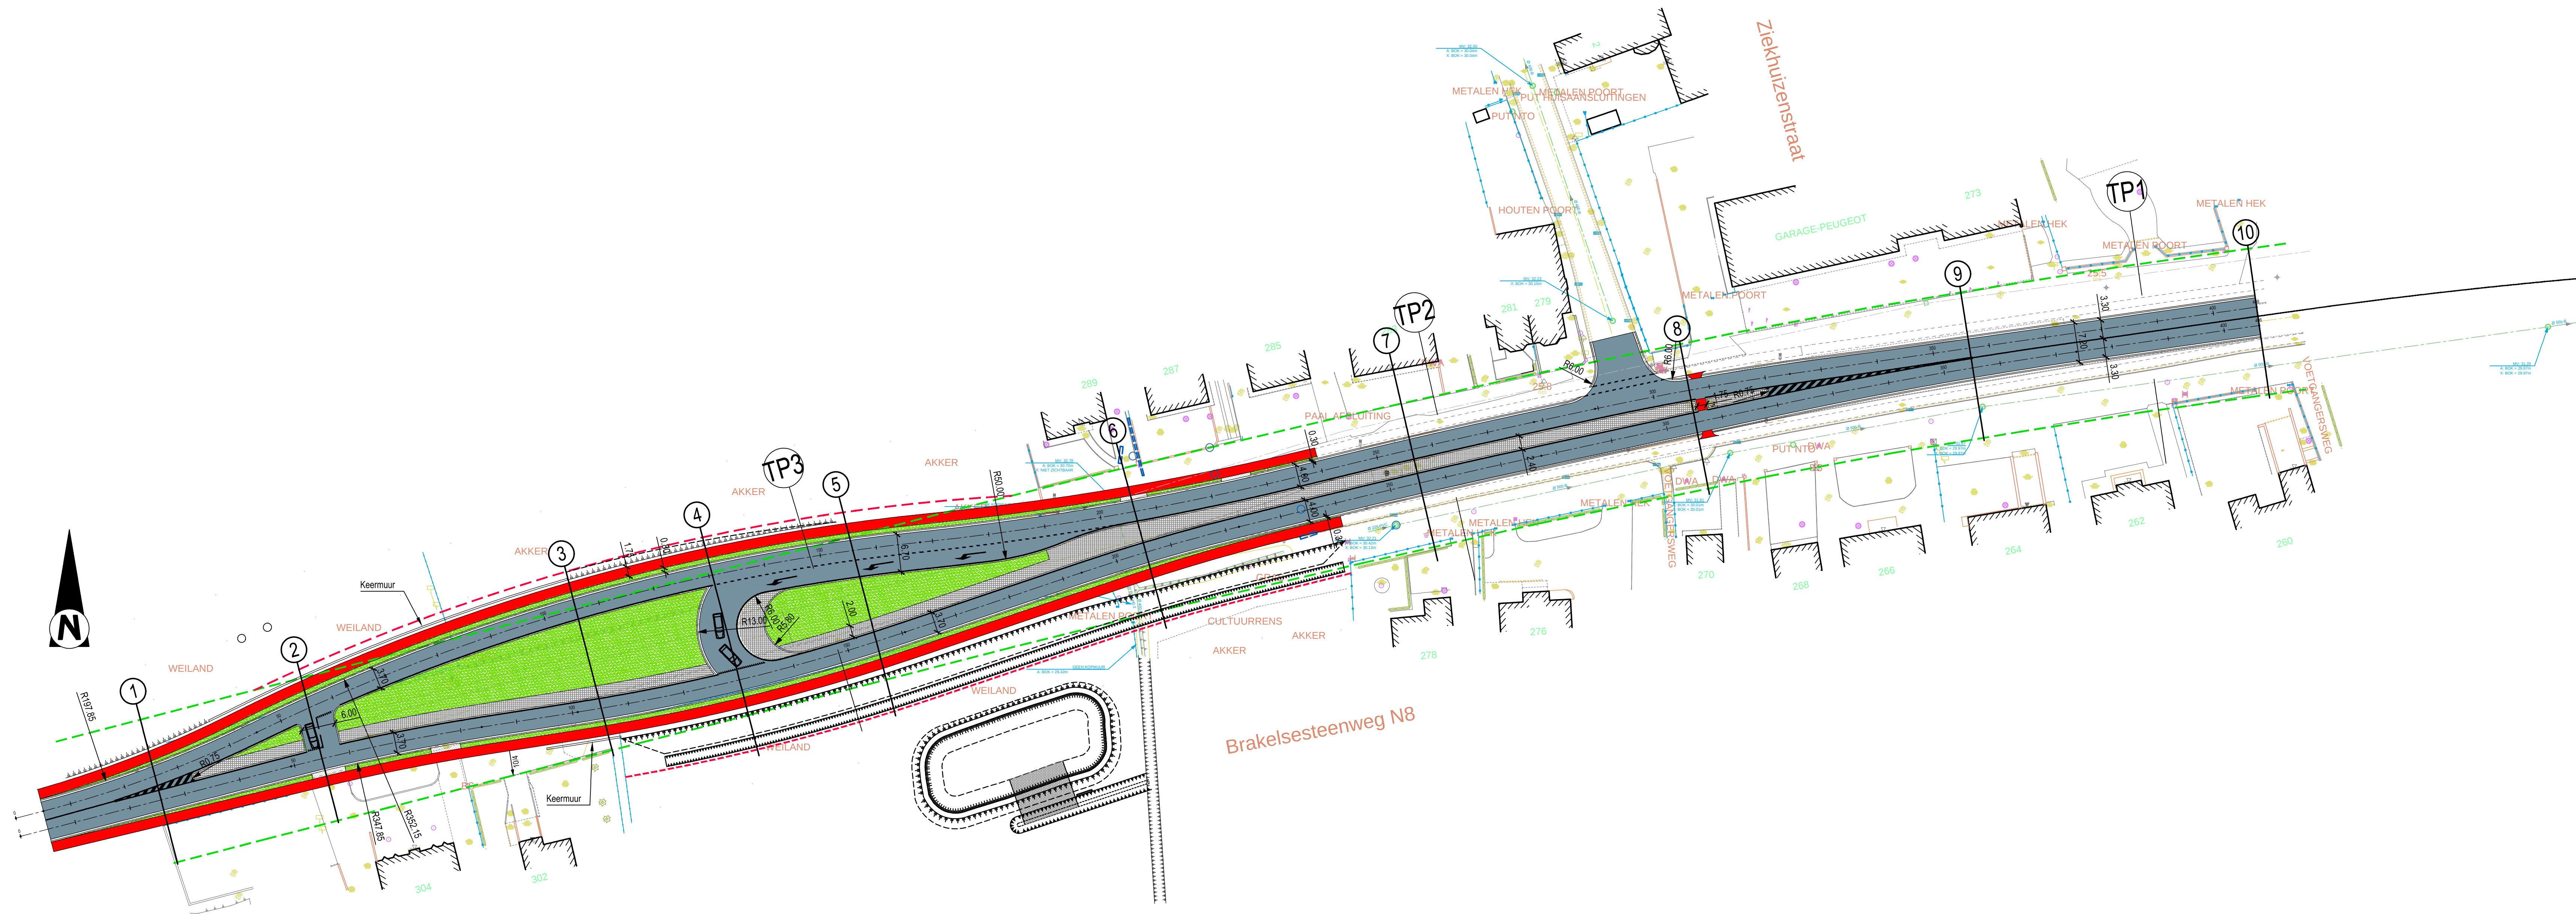

- LEGENDE
- Verharding in asfalt
 - Verharding in rode beton
 - Verharding in grise figuratiebeton
 - Verharding in betonstaatsen (lichtgrise)
 - Verharding in betonstaatsen (ges-okerachte)
 - Blokbeplanting
 - Inzaaien met gras
 - Boom

Opdrachtgever

VLAAMSE OVERHEID
AGENTSCHAP WEGEN EN VERKEER

Wegen en Verkeer

AWV Oost-Vlaanderen
Koningin Maria Hendrikaplein 70 bus B1
9000 Gent
Tel. +32 (0)9 278 28 00
E-mail: wegen.oostvlaanderen@vlaanderen.be

Gezien & goedgekeurd door

Project

AANVRAAG
STEDENBOUWKUNDIGE
VERGUNNING

**Aanleggen van twee keerpunten op de
N8 BRAKELSESTEENWEG te NINOVE**
ONTWERP

Studiebureau

ARCADIS

Maatschappelijke zetel:
ARCADIS Belgium nv/na
Kortrijksesteenweg 80
1000 Brussel
Managing Director:
Luc Hellemaers

Coördinerende vestiging:
ARCADIS
Europalaan 1 bus 1
3500 Heerlen
Tel. +32 (0)11 28 88 00
Fax +32 (0)11 28 88 01
info@arcadisbelgium.be - www.arcadisbelgium.be

Index	Datum	Omschrijving	Getek.	Ontw.	Projectverantw.	VCE
					Schaal	1/500
					Formaat	0.75 m²
06	25-04-2016	Aanvraag stedenbouwkundige vergunning	Ivd	VVC		
05	11-09-2014	Doorsnede 4 = doorsnede keerpunt west	MHO	VCE		
04	20-05-2014	Voorontwerp keerpunt (zonder verheg)	JNE	VCE		
03	01-04-2014	Voorontwerp keerpunt (zonder verheg)	DWU	DWU	Projectnr.	BE0113000444
02	28-03-2014	Voorontwerp keerpunt	DWU	DWU		
01	22-10-2013	Voorontwerp	DWU	DWU	Volgnummer	

Afdruktatum: 04/06/2016 14:20
Bestandslocatie: Q:\0_P00011200113000444_3uck023_OntwerpPlanomrande 113000444_v.dwg

GRONDPLAN WEGENISWERKEN - DEEL 1

4.1