

REVOOI SLOOP

- bestaand
- te verwijderen
- te slopen

RENVOOI MAATVOERING

12500+P peilmaat bovenkant vloer tov PEIL

REVOOI GEVEL

$$eil = 11.993 \text{ mm} + TAW$$

WERK TE CONTROLEREN


projectnummer **K625**

rekeningnummer
BA051

projectnaam

Pupilensite Aalst

Peperstraat 5-17
9300 Aalst

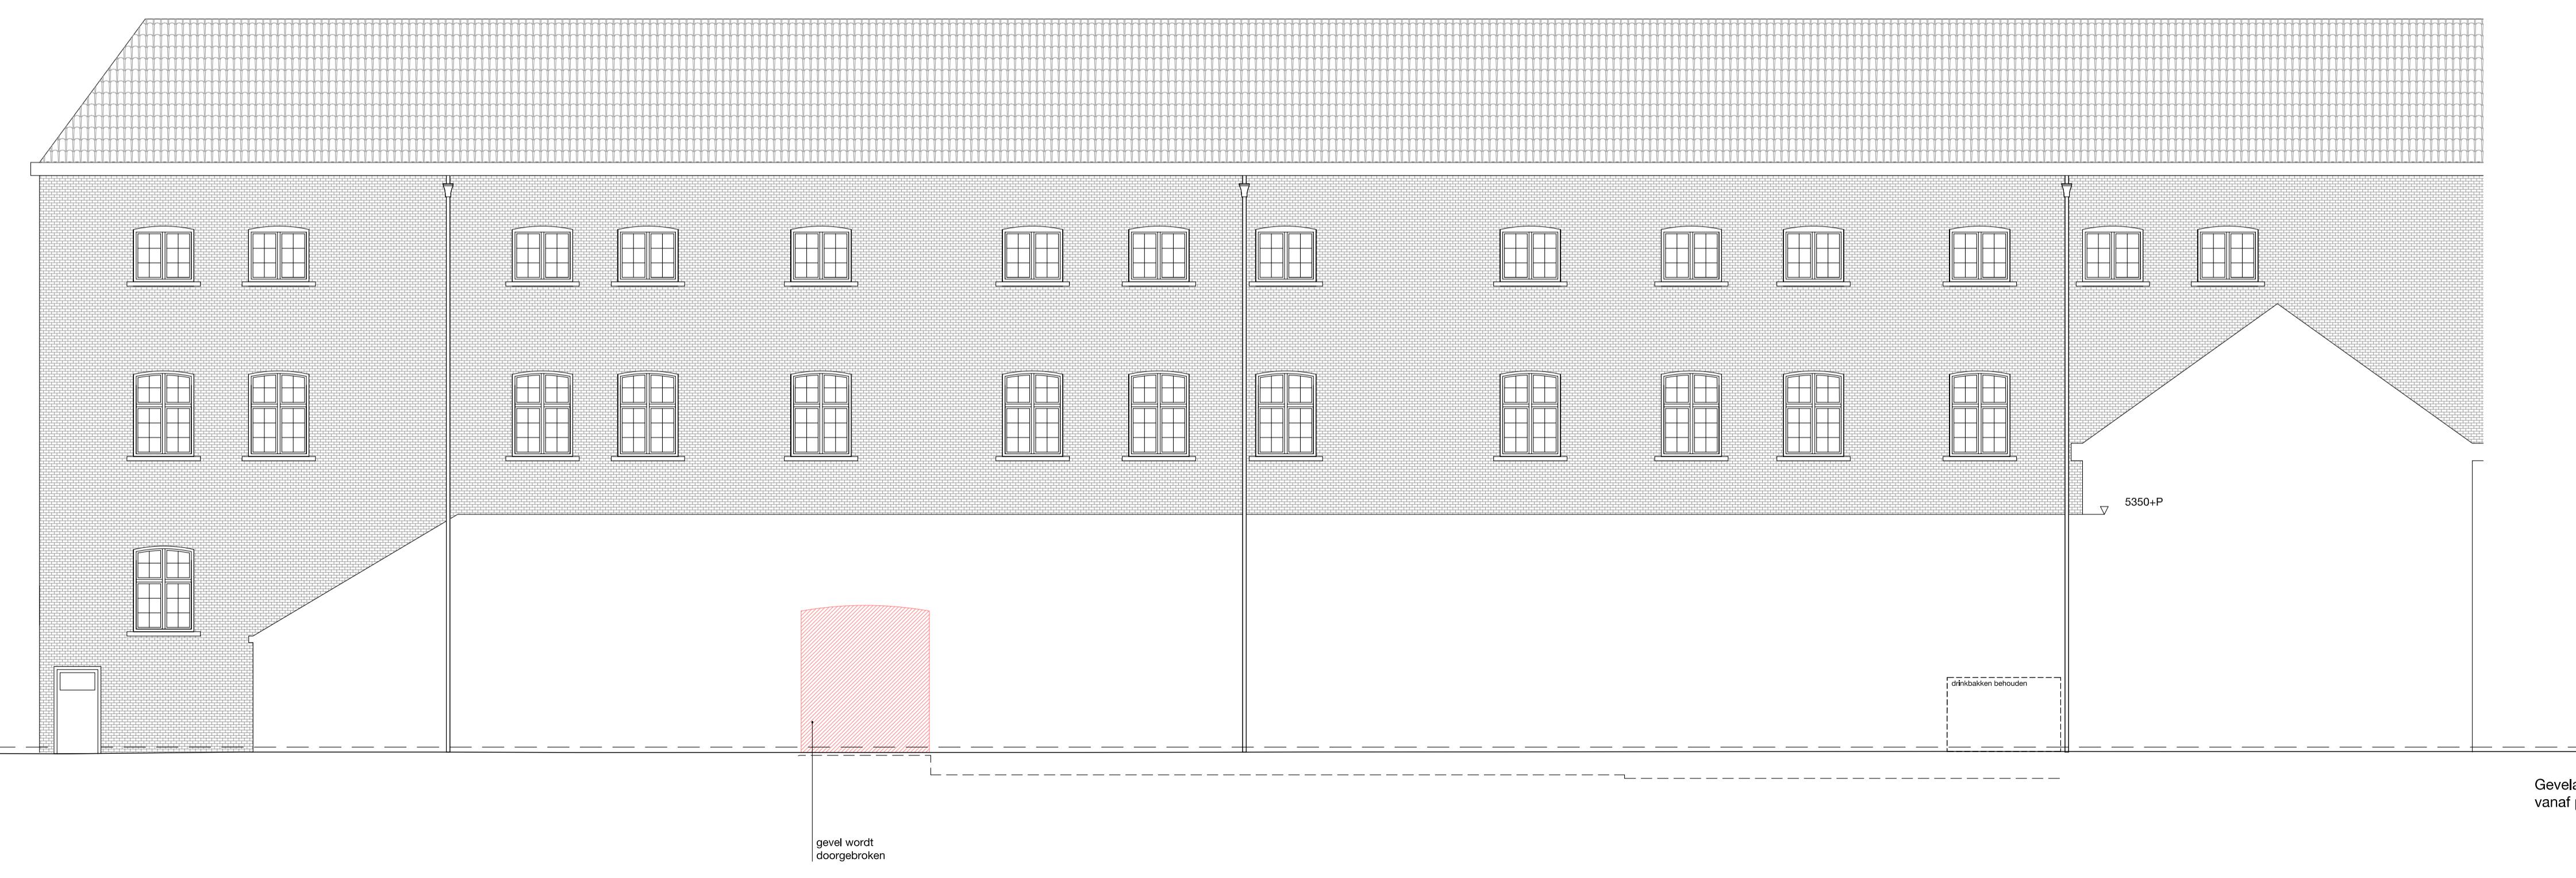

KAAN Architecten

tijdelijke fietsenstalling bestaande situatie omschrijving

BA fase

A1 formaat

1:100 schaal

1.100 Schaal

0022017 datum
opdrachtgever

Autonomo Gemeentebedrijf Stadsontwikkeling Aalst opdrachtgever