


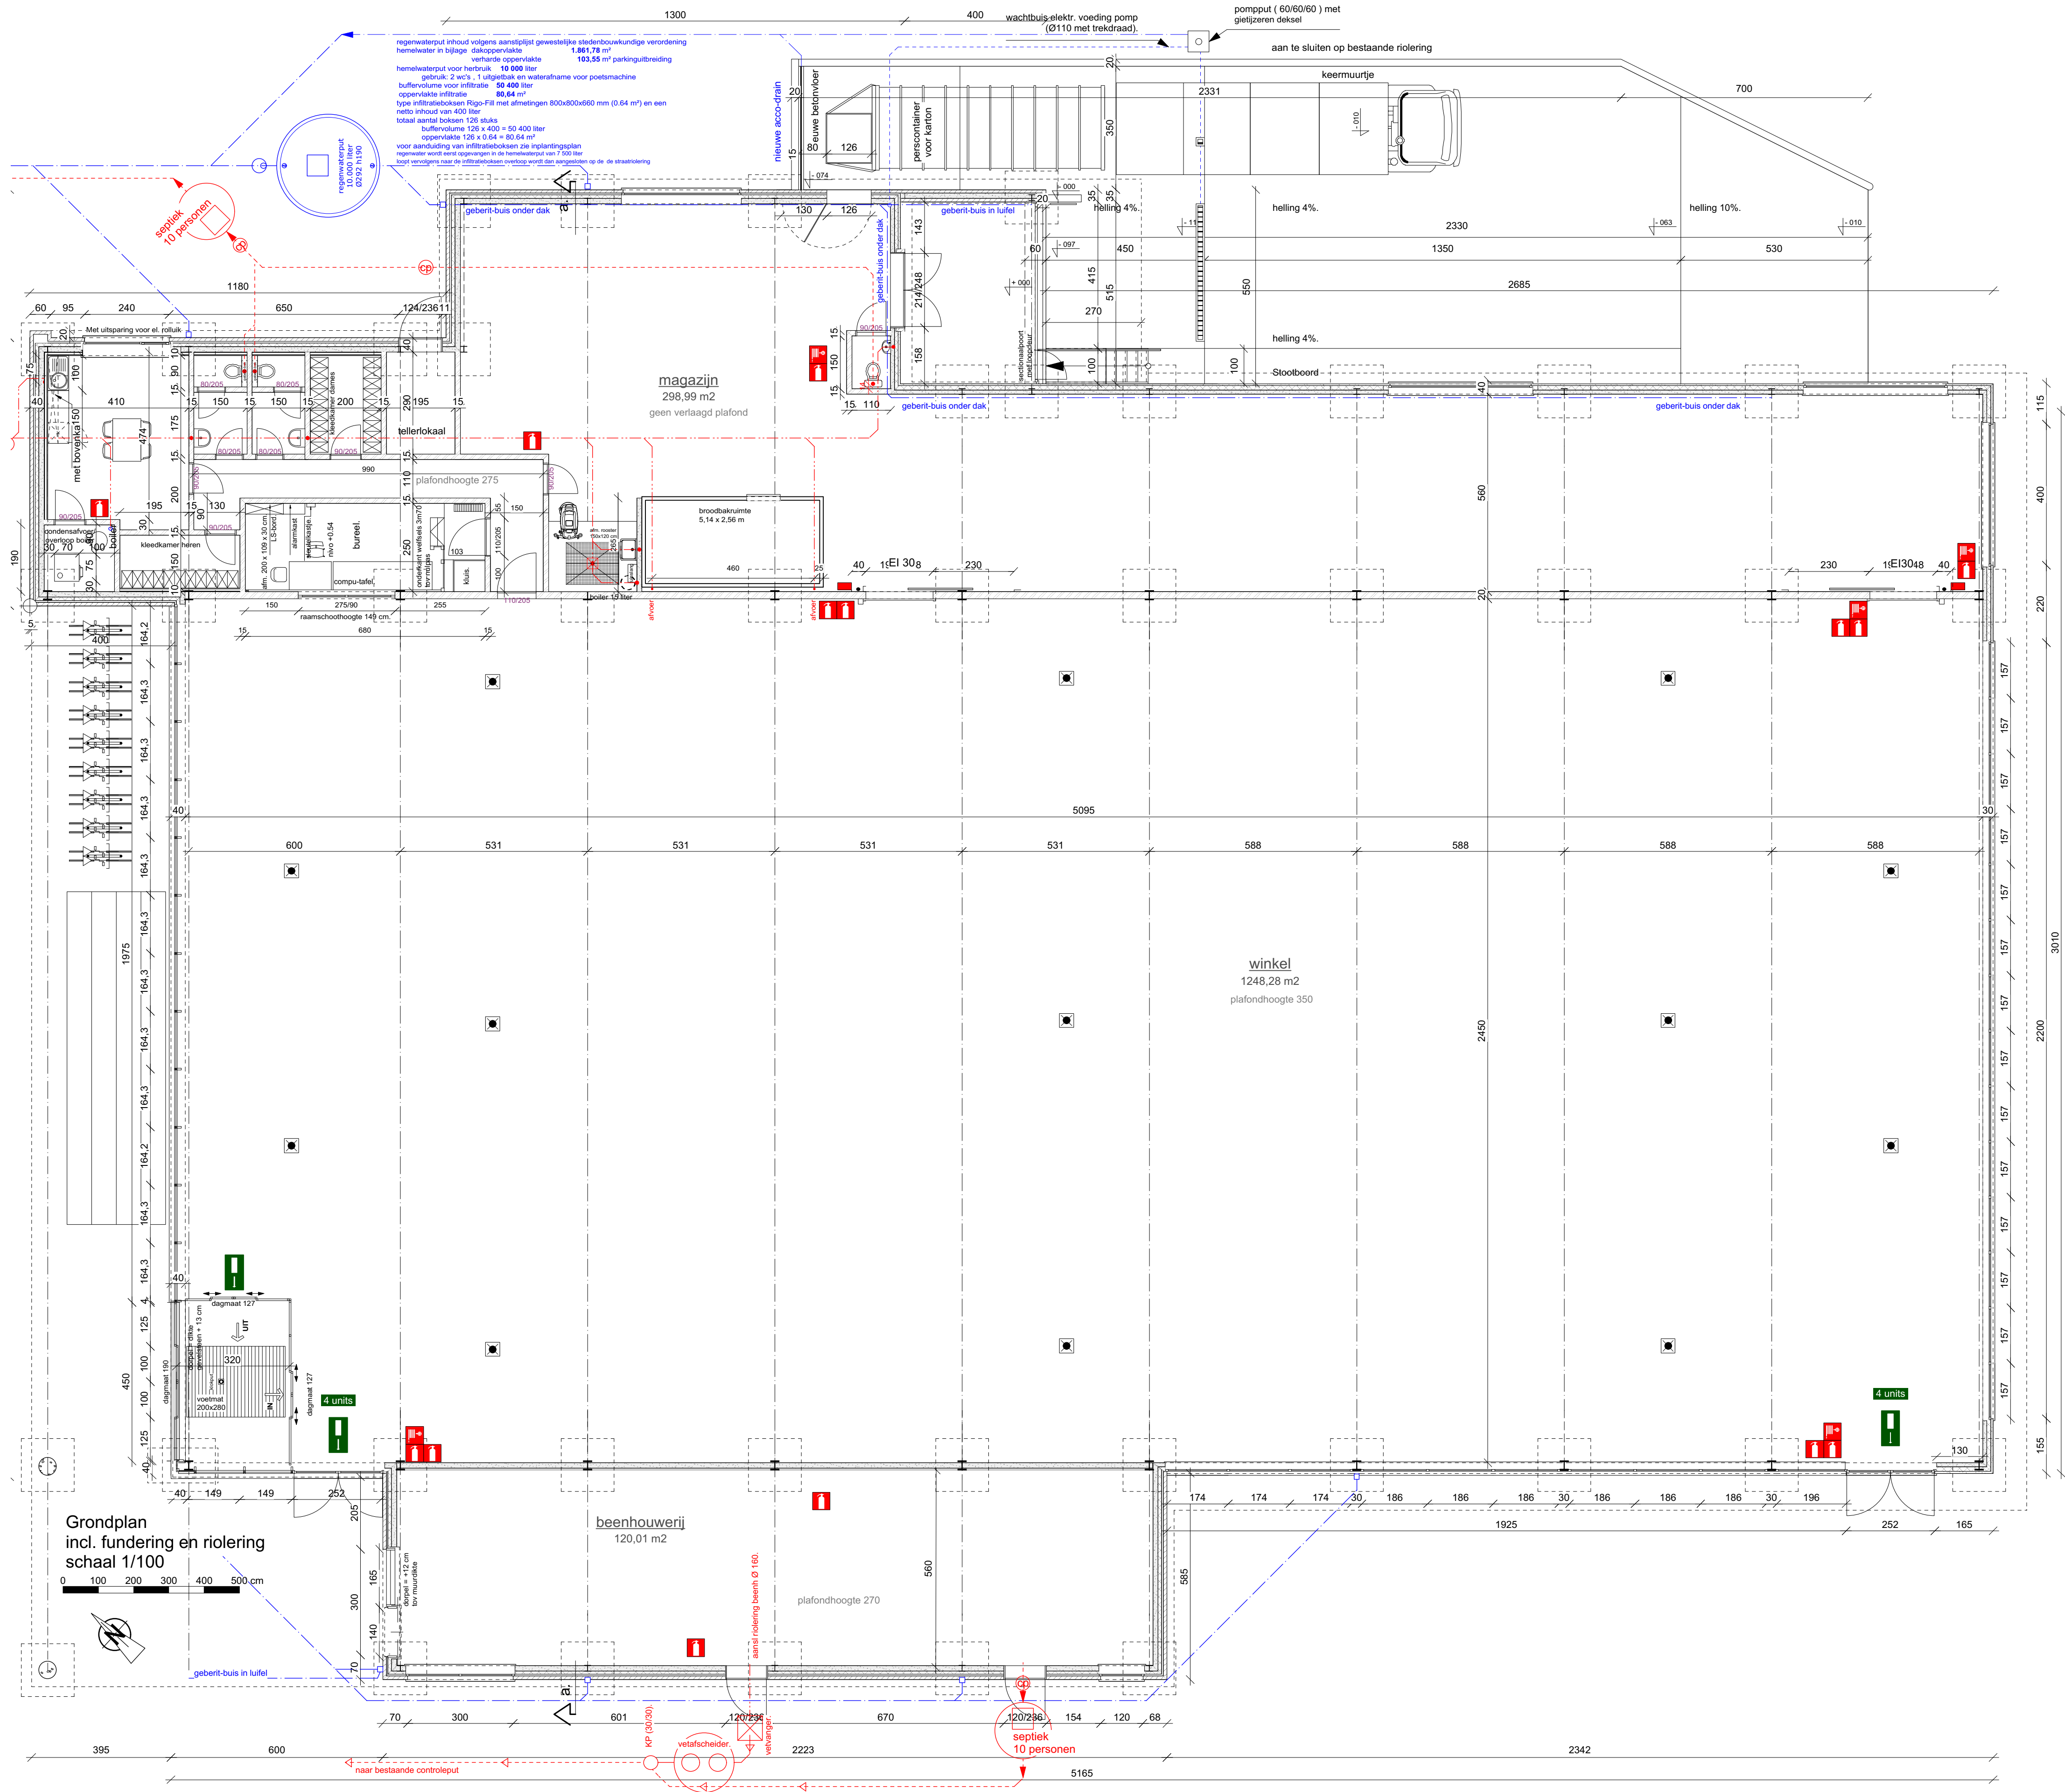

LEGENDE schaal 1/100

de stabiliteitsstudie en de studie van de funderingen zal gebeuren ten laste van de uitvoerende firma en onder hun verantwoordelijkheid. Fundering min. 1,00 m diep en tot op vaste, vorstvrije bodem.

De architect is niet aansprakelijk voor afwijkingen aan onderhavig plan. Wijzigingen in uitvoering dienen op kosten van de bouwheer te worden afgebroken, dit zonder verhaal op eventuele derden. Voor aanvang der werken wordt de architect schriftelijk op de hoogte gebracht en voor het in productie brengen van het gebouw worden de terreinmaten ter plaatse opgemeten. Een uitvoeringsplan is op te maken door de aannemer en aan de architect over te maken.

LEGENDE GEVELMATERIALEN.

1. parament : grijs-bruin gemaakte gevelsteen ① (ABC-Vulkano)
: silex-beton panelen (kleur: eifel) ②
: lufel en bovenste rand in Trespa ③ (middengrijs A21.5.1)
2. dakbedekking : plat dak flexibele polyolefin SIKAFPO
3. ramen en deuren : aluminium. (kleur RAL 7016) ④
4. dorpels : blauwe hardsteen.

LEGENDE MATERIALEN

geïsoleerde silex-betonpanelen
geïsoleerde spouwmuur met betonpanelen en gevelmetselwerk te slopen muren
beton voor vloerplaat, gewelven
metselwerk (snelbouw)
thermische isolatie

de horizontale verloopstukken van alle regenwaterafvoeren zijn in te werken in de dakoversteek.

NOTA
Voor verdere binneninrichting dienen detailmaten ter plaatse opgemeten te worden. Er mag niet op de plannen gemeten worden.
De inrichting maakt deel uit van afzonderlijke op te maken detailplannen. Niet inbegrepen in huidige opdracht.

EPB
Voor aanvang van de productie en voor bestelling van de materialen dient de EPB-verslaggever geraadpleegd te worden.
Alle gebruikte materialen dienen conform te zijn met de startverklaring van de EPB-verslaggever.
Deze EPB-verslaggeving valt buiten de contractuele overeenkomst met architect Verbrugghe.

LEGENDE brandweer

noodverlichting zonder vermelding
noodverlichting met vermelding nooduitgang
noodverlichting met vermelding uitgang

ventilator
radiator
brandhaspel 30 meter
schuimblustoel (1 per 150m²)

Bouwheer

ALDI NV
Kachtemsestraat 200
8800 Roeselare
tel. :051/260 786

DOSSIERNUMMER
16-09-23

Ontwerp

Slopen van 2 commerciële gebouwen,
bouwen van een nieuwe Aldi-winkel
en aanpassen van bijhorende parking

Bouwplaats

Gentsesteenweg 98/100
8530 Harelbeke

Kadaster

3de Afd - Sie D - nr(s) 1560 a² / 2 , 1560 b² / 2 & 3de Afd - Sie A - nr 1558 d4

Voorwerp

Grondplan 1/100

Voor akkoord

bouwheer:

architect :

Aannemer:

Architectuur- en studieburo
Verbrugghe bvba
Izegemstraat 209, 8770 Ingelmunster
tel. 051/30.62.04 fax. 051/31.77.79
email : bvba_verbrugghe@telenet.be

de architect is ingeschreven op de Orde van architecten van West-Vlaanderen




WIJZIGINGEN		datum	getekend
A	Interne plannen Duitsland	25/01/17	BD
B	Bouwaanvraag	12/04/17	BD

PLANNUMMER

1

indice




OPMERKINGEN :
De bouwheer verplicht zich ertoe de inhoudsplicht (fiscale & sociale schulden) te respecteren, zoniet zijn alle verdere gevolgen ter zijne laste.
De architect is evenmin aansprakelijk voor afwijkingen op dit plan. Wijzigingen in uitvoering zullen op kosten van de bouwheer en de aannemer afgebroken worden en dit zonder enig verhaal op eventuele derden.
De aanvang der werken zonder de architect te verwittigen, bepaalt de volledige verantwoordelijkheid van de eigenaar(s) voor mogelijke schade en gebreken voortvloeiend uit deze onwettelijke handelswijze volgens K.B. 18.01.68 en 06.02.71.

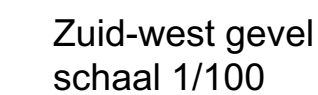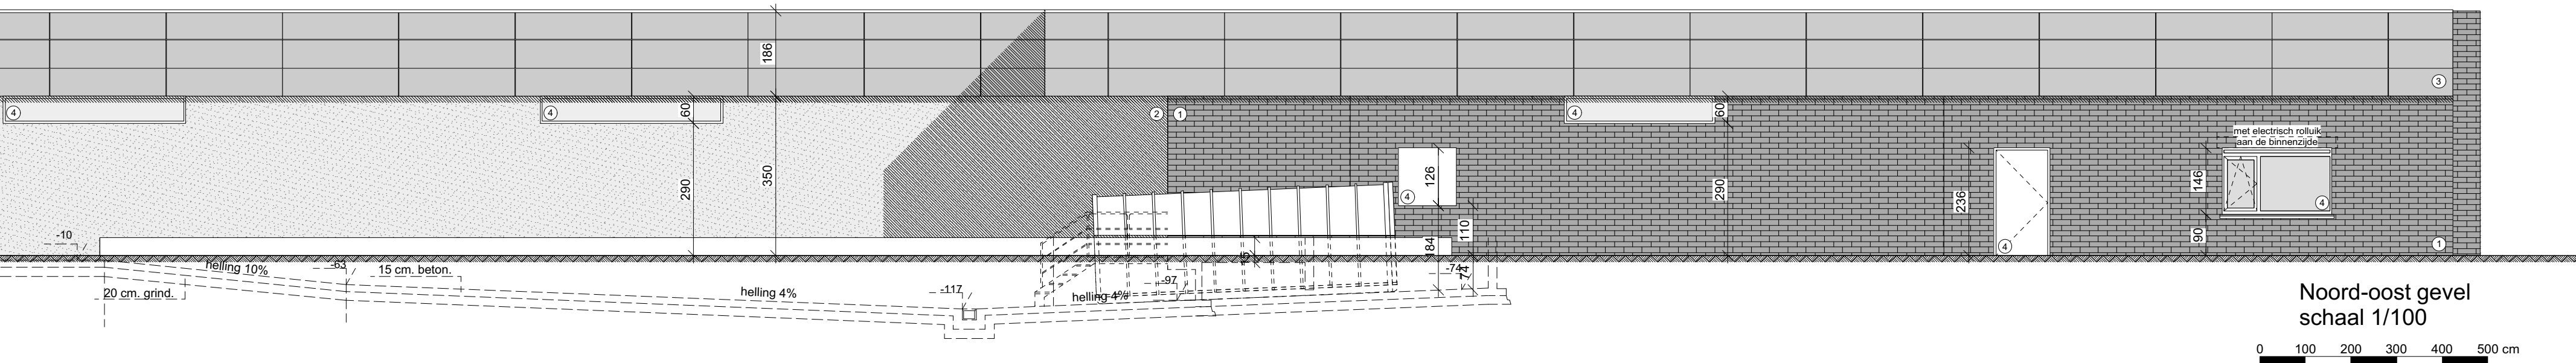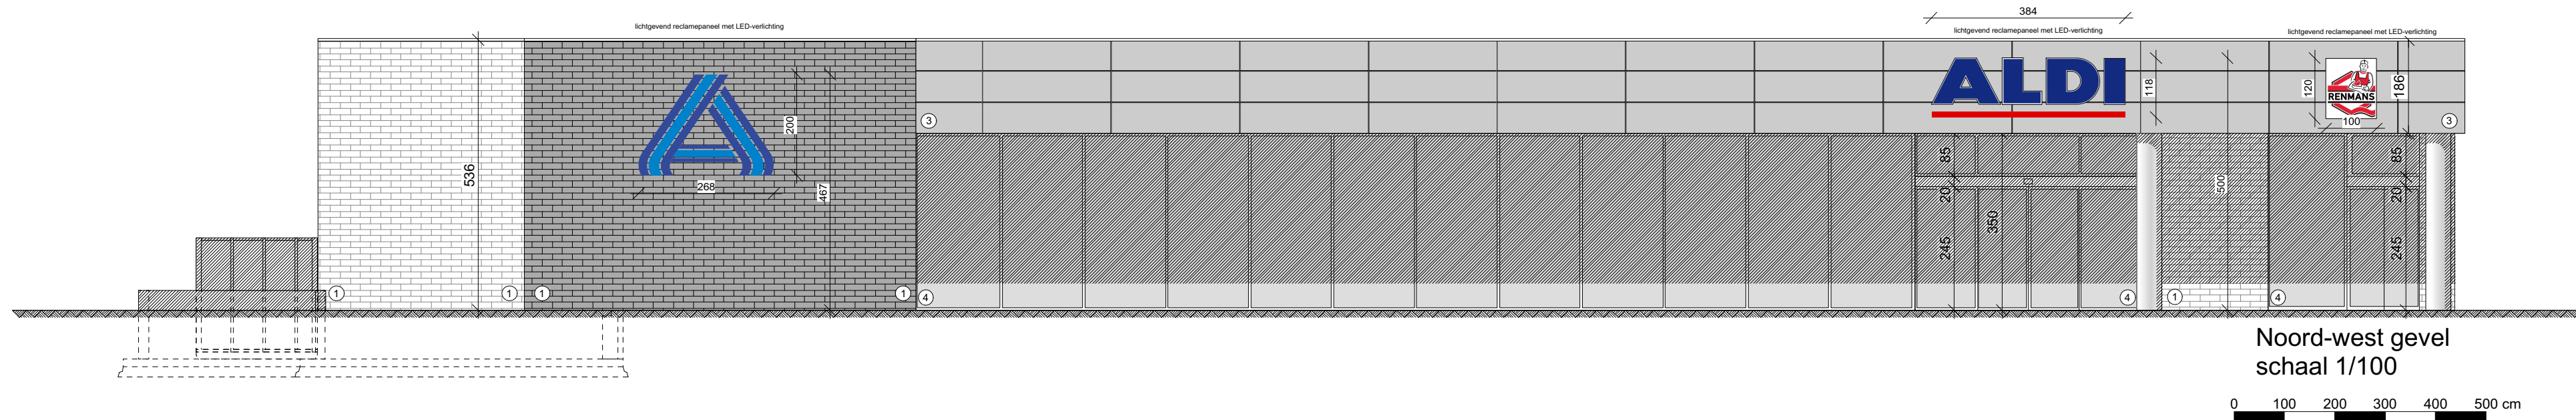

LEGENDE GEVELMATERIALEN.

1. parment	: grijs-bruin genuanceerde gevelsteen ① (ABC-Vulcano)
	: silex-beton panelen (kleur: eifel) ②
	: luifel en bovenste rand in Trespa ③ (middengrijs A21.5.1)
2. dakbedekking	: plat dak flexibele polyolefin SIKA FPO
3. ramen en deuren	: aluminium. (kleur RAL 7016) ④
4. dorpels	: blauwe hardsteen.

LEGENDE MATERIALEN

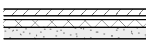 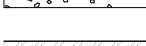	geïsoleerde silex-betonpanelen
	geïsoleerde spouwmuur met betonpanelen en gevelmetselwerk te slopen muren
	beton voor vloerplaat, gewelven
	metselwerk (snelbouw)
	thermische isolatie

de horizontale verloopstukken van alle regenwaterafvoeren zijn in te werken in de dakoversteek.

NOTA

Voor verdere binneninrichting dienen detailmaten ter plaatse opgemeten te worden. Er mag niet op de plannen gemeten worden.

De inrichting maakt deel uit van afzonderlijke op te maken detailplannen, Niet inbegrepen in huidige opdracht.

EPB

Voor aanvang van de productie en voor bestelling van de materialen dient de EPB-verslaggever geraadpleegd te worden.

Alle gebruikte materialen dienen conform te zijn met de startverklaring van de EPB-verslaggever.

Deze EPB-verslaggeving valt buiten de contractuele overeenkomst met architect Verbrugge.

Bouwheer ALDI NV Kachtemsestraat 200 8800 Roeselare tel. :051/260 786	DOSSIERNUMMER 16-09-23
--	---

Ontwerp	Slopen van 2 commerciële gebouwen, bouwen van een nieuwe Aldi-winkel en aanpassen van bijhorende parking
---------	--

Bouwplaats	Gentsesteenweg 98/100 8530 Harelbeke
Kadaster	3de Afd - Sie D - nr(s) 1560 a ³ /2 , 1560 b ² /2 & 3de Afd - Sie A - nr 1558 d4

Voorwerp	Gevels 1/100 Snede 1/100
----------	---

Voor akkoord	bouwheer:	architect :	Aannemer:

Architektuur- en studieburo
Verbrugge bvba

Izegemstraat 209, 8770 Ingelmunster
 tel. 051/30.62.04 fax. 051/31.77.79
 e-mail : bvba_verbrugge@telenet.be

de architect is ingeschreven op de Orde van architecten van West-Vlaanderen

WIJZIGINGEN	datum	getekend
A Interne plannen Duitsland	25/01/17	BD

schaal : 1/100 getekend : BD formaat : A1	BPA : VERKEVELING :	PLANNUMMER	indice
		2	

OPMERKINGEN :
 De bouwheer verplicht zich ertoe de inhoudingsplicht (fiscale & sociale schuldten) te respecteren, zoniet zijn alle verdere gevolgen ter zijne laste.
 De architect is evenmin aansprakelijk voor afwijkingen op dit plan. Wijzigingen in uitvoering zullen op kosten van de bouwheer en de aannemer afgebroken worden en dit zonder enig verhoor op eventuele dederen.
 De samvang der werken zonder de architect te vernietigen, beslaat de volledige verantwoordelijkheid van de eigenaer(s) voor mogelijke schade en gebreken voortvloeiend uit deze onwetelijke handelswijze volgens K.B. 18.01.68 en 06.02.71.