


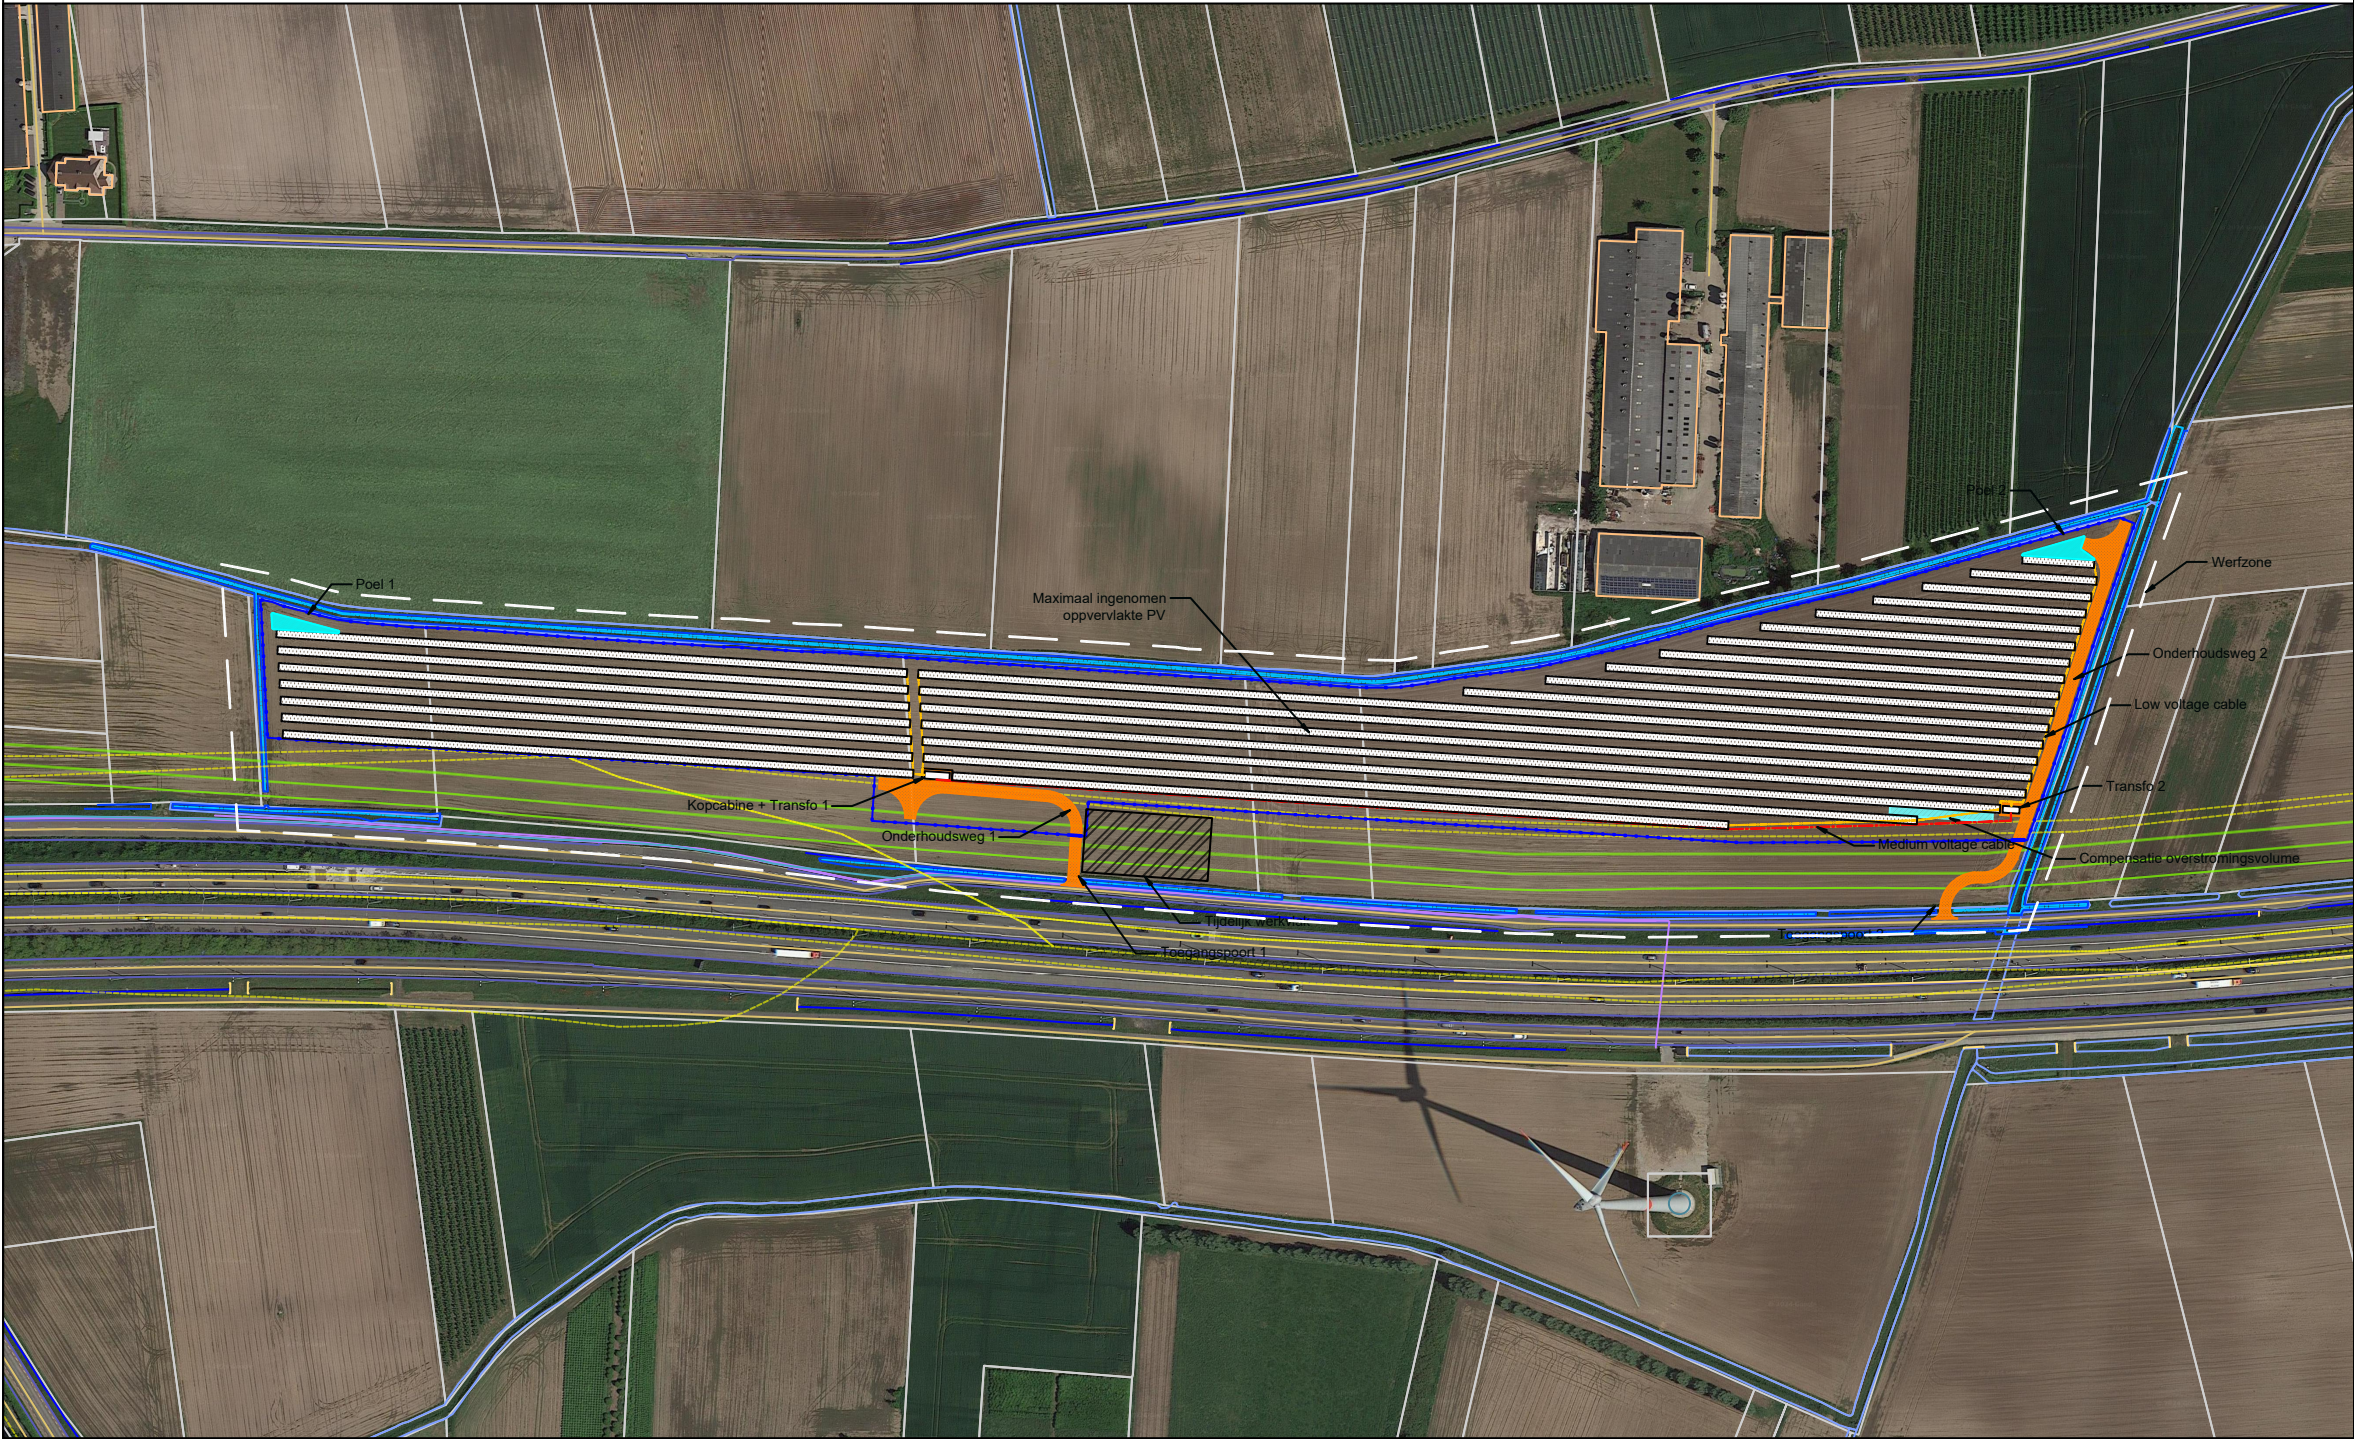

- Technical data**
- Maximaal ingenomen oppervlakte PV:
19.273,17 m²
- Oppervlakte project:
6,8 ha
- Omtrek omheining:
1.673,5 m
- Gebouwen op project:
Kopcabine + Transfo 1:
30 m²
- Transfo 2:
18,1 m²
- Halfverharding op project:
- Onderhoudsweg L:
526,4 m²
- Onderhoudsweg R:
817,3 m²
- Halfverharding rondom
cabines:
55,8 m²

-     Gewestplan
-  Gewestelijk RUP
-  KLIP/KLIM Fluxys

Project: SGW-Kalf

Onderdeel: Inplantingsplan

Datum: 05/12/2024

