



Vergelijkingsvlak
0.00m T.A.W.

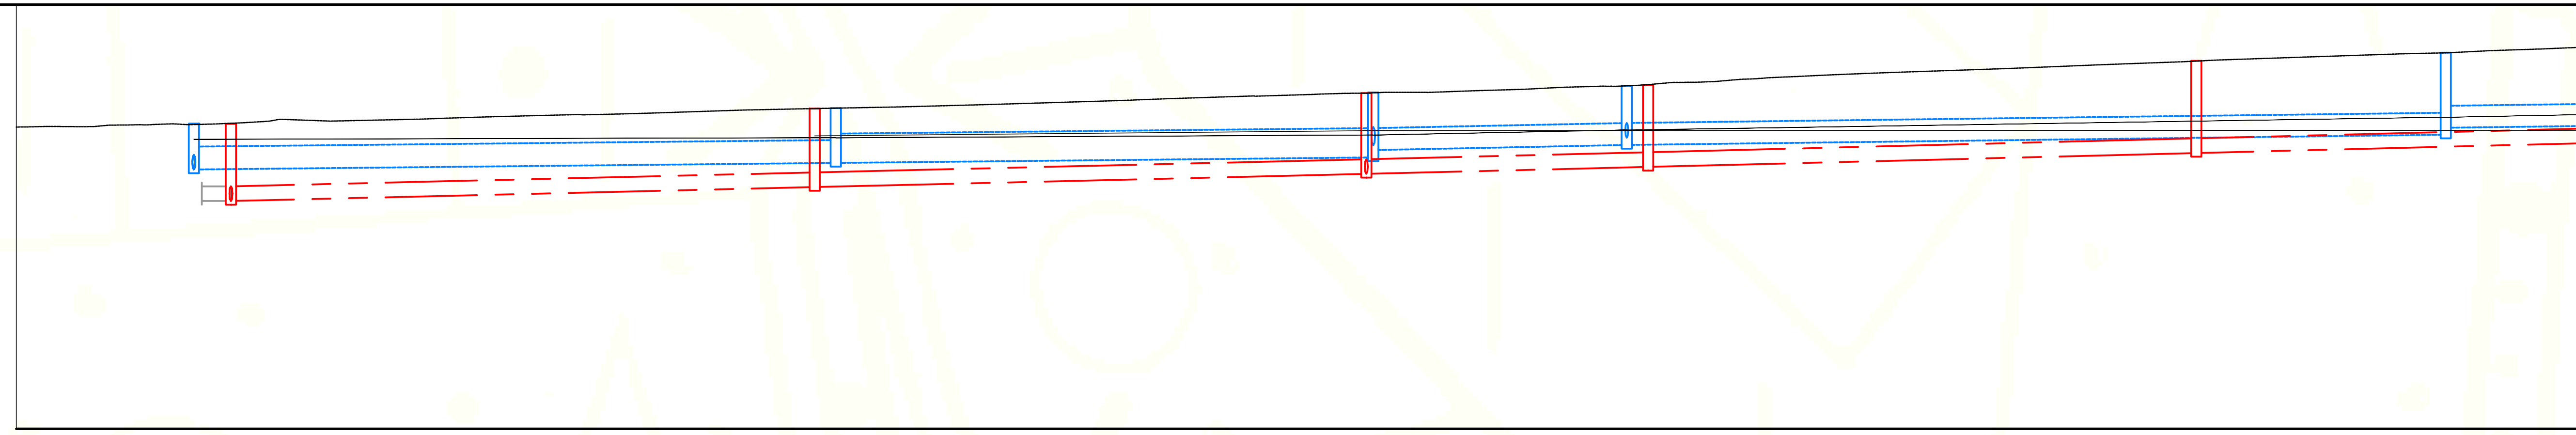

Profielnummer	
Tussenafstand	
Bestaand maaiveld	
Toekomstig maaiveld	
Prioritaire leiding	Tussenafstand
	Helling en \emptyset
	Bodemhoogte
	Max. hydraul. peil
RWA	Legkarakteristieken
	Tussenafstand
	Helling en \emptyset
	Bodemhoogte
Max. hydraul. peil	
Legkarakteristieken	

①		②	
4.00 PBT1		79.71	
$\emptyset 400 - 0\%$		$\emptyset 400 - 5\%$	
6.22		6.60	
ZC+ZC-Z	ZC+ZC+Z	ZC+ZC+Z	ZC+ZC+Z
R1	87.61	R2	73.97
$\emptyset 1250 - 2\%$		$\emptyset 800 - 2\%$	
7.08		7.41	
ZC+ZC+Z	ZC+ZC+Z	ZC+ZC+Z	ZC+ZC+Z
P1		P2	
75.00		38.57	
$\emptyset 400 - 5\%$		$\emptyset 400 - 5\%$	
6.96		7.15	
ZC+ZC+Z	ZC+ZC+Z	ZC+ZC+Z	ZC+ZC+Z
P3		P4	
75.07		75.10	
$\emptyset 400 - 5\%$		$\emptyset 400 - 5\%$	
7.53		7.53	
ZC+ZC+Z	ZC+ZC+Z	ZC+ZC+Z	ZC+ZC+Z
R3	34.66	R4	111.65
$\emptyset 600 - 4\%$		$\emptyset 600 - 3\%$	
7.75		8.03	
ZC+ZC+Z	ZC+ZC+Z	ZC+ZC+Z	ZC+ZC+Z
R5		113.30	
$\emptyset 600 - 3\%$		$\emptyset 600 - 3\%$	
8.03		8.03	
ZC+ZC+Z	ZC+ZC+Z	ZC+ZC+Z	ZC+ZC+Z

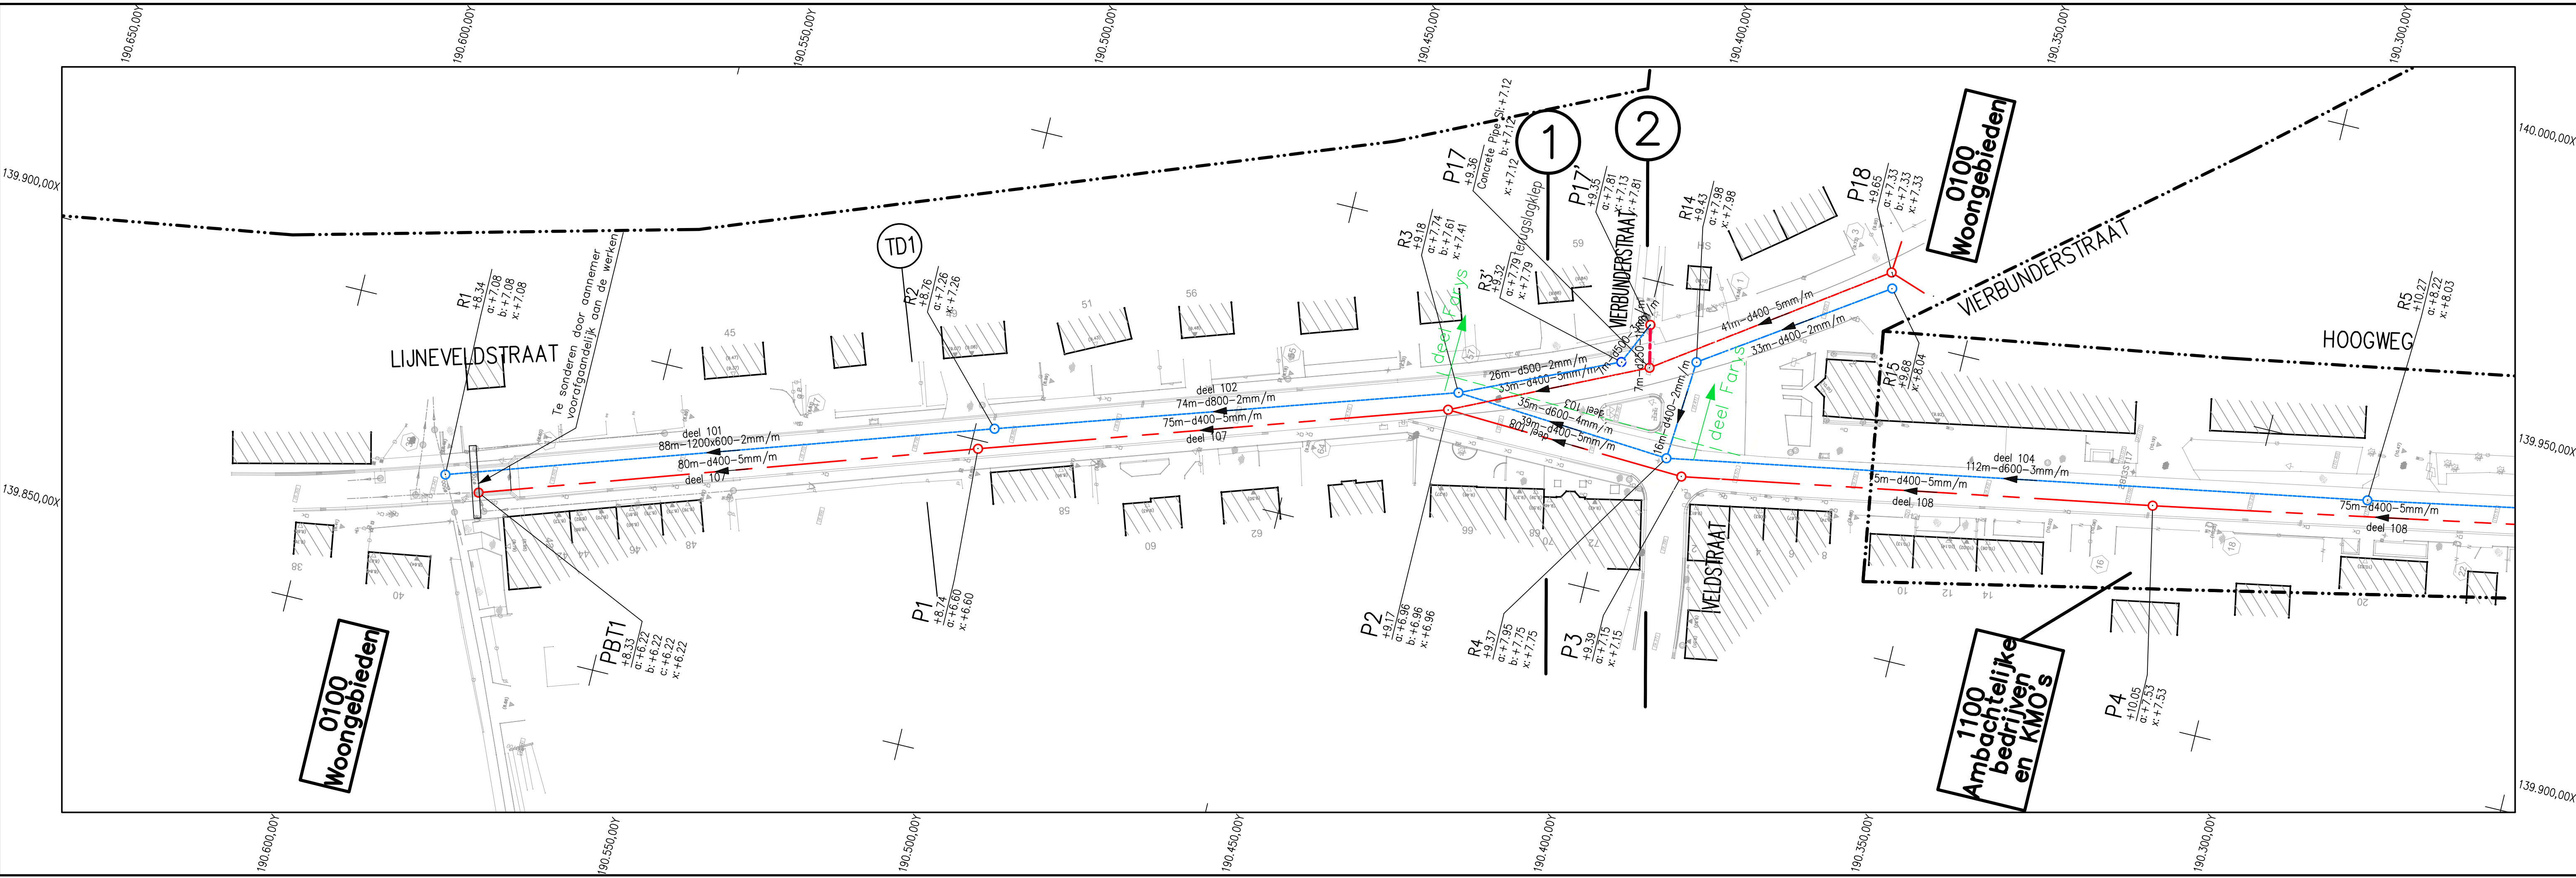

Nr.	Datum	Historiek
6	01/07/2015	Ontwerpfase 1 - indiening revisie
5	15/06/2015	Intekenen sonderresultaten nutsleidingen - aanpassingen
4	24/04/2015	Ontwerpfase 1 - indiening
3	19/02/2015	Ontwerpfase 1 - voorstel locaties sonderingen
2	29/09/2014	Ontwerpfase 1 - voorstel grondmechanisch onderzoek
1	23/09/2014	Ontwerpfase 1 - indiening proefstel

	Provincie : OOST-VLAANDEREN
	Stad/Gemeente : BUGGENHOUT
	Projectnummer : 22.935
	Projectnaam : AANSLUITING HOOGWEG - ZEVENEIKENSTRAAT

Nummer : 22.935/1/14-1-1.1/5	Titel : ONTWERPPLAN RIOLERINGS- EN COLLECTORWERKEN Lijneveldstraat en Hoogweg (deel 1)
------------------------------	--

NV Aquafin Infrastructuur projectbeheer	Studiebureau Antea Group is gecertificeerd volgens ISO9001	Aannemer Eddy Lodewyckx Contractmanager Infratop	Gemeente gezien en goedgekeurd: de gemeenteraad van: in zitting van: de Burgemeester, de Secretaris,	School: 1/500 Opp.: 0.63m ² Dossier nr. 227762
--	---	---	---	--