

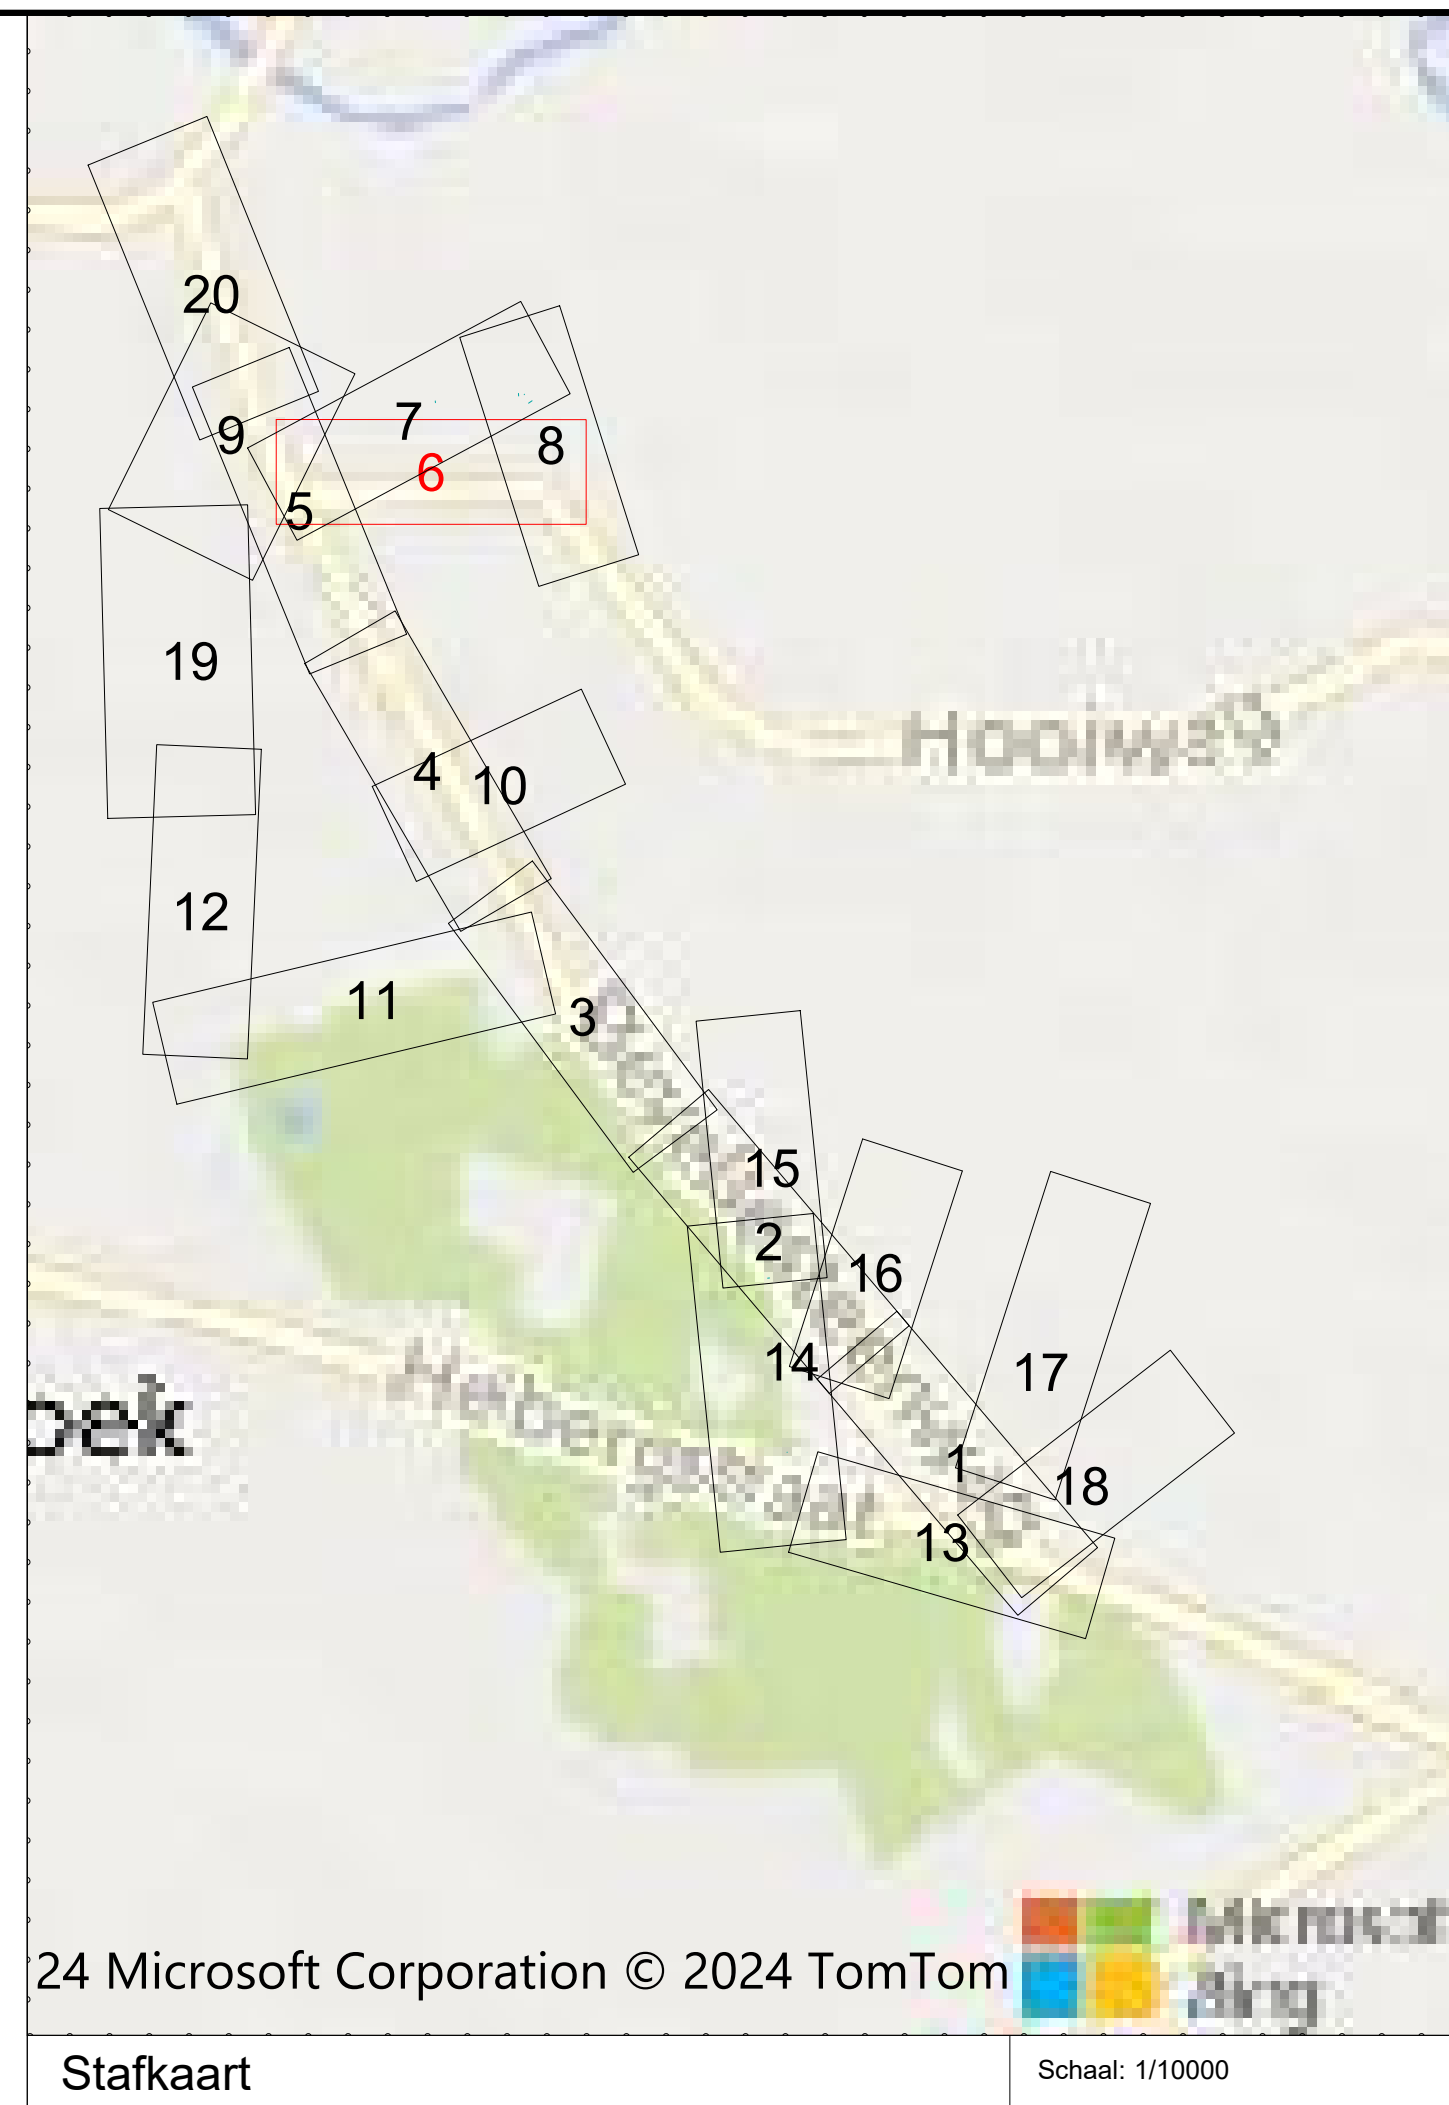
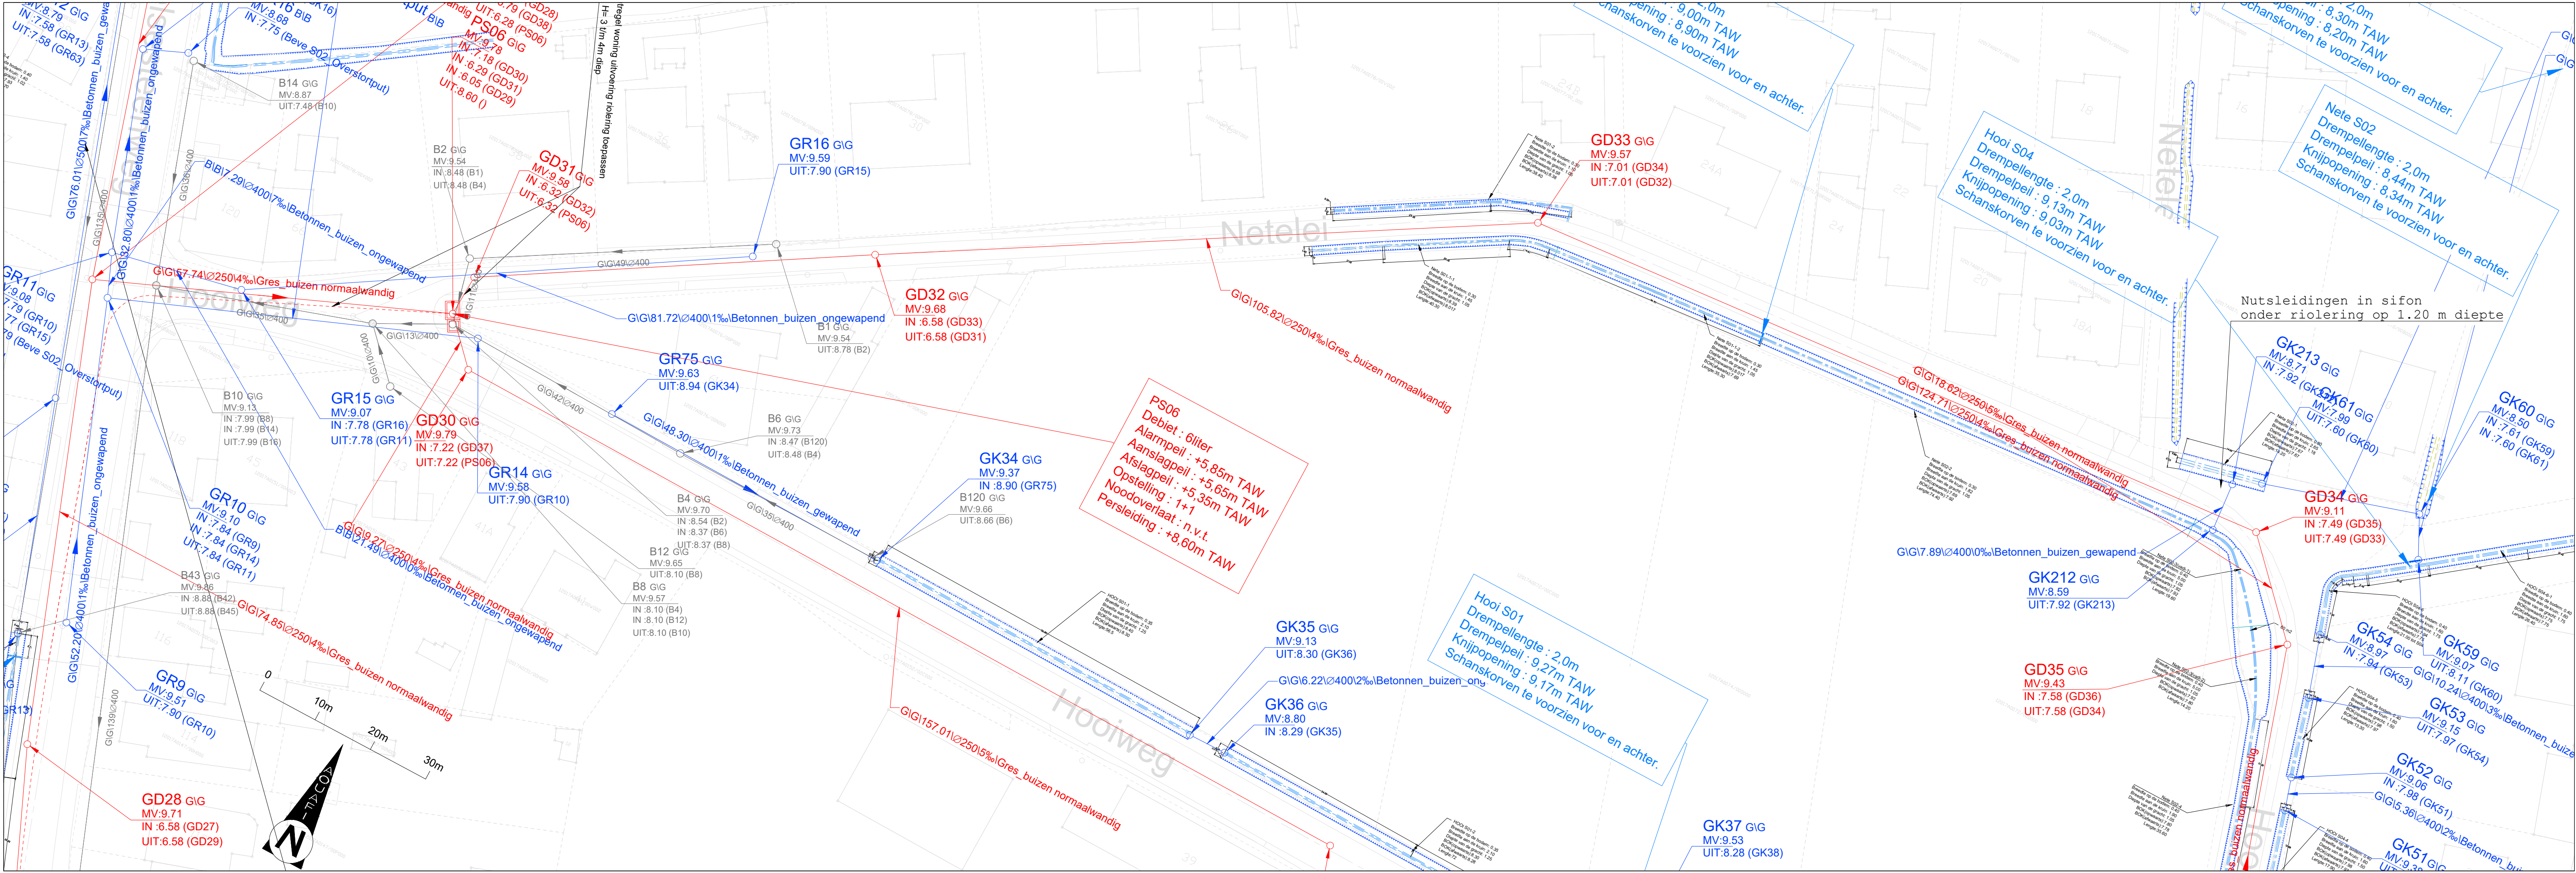


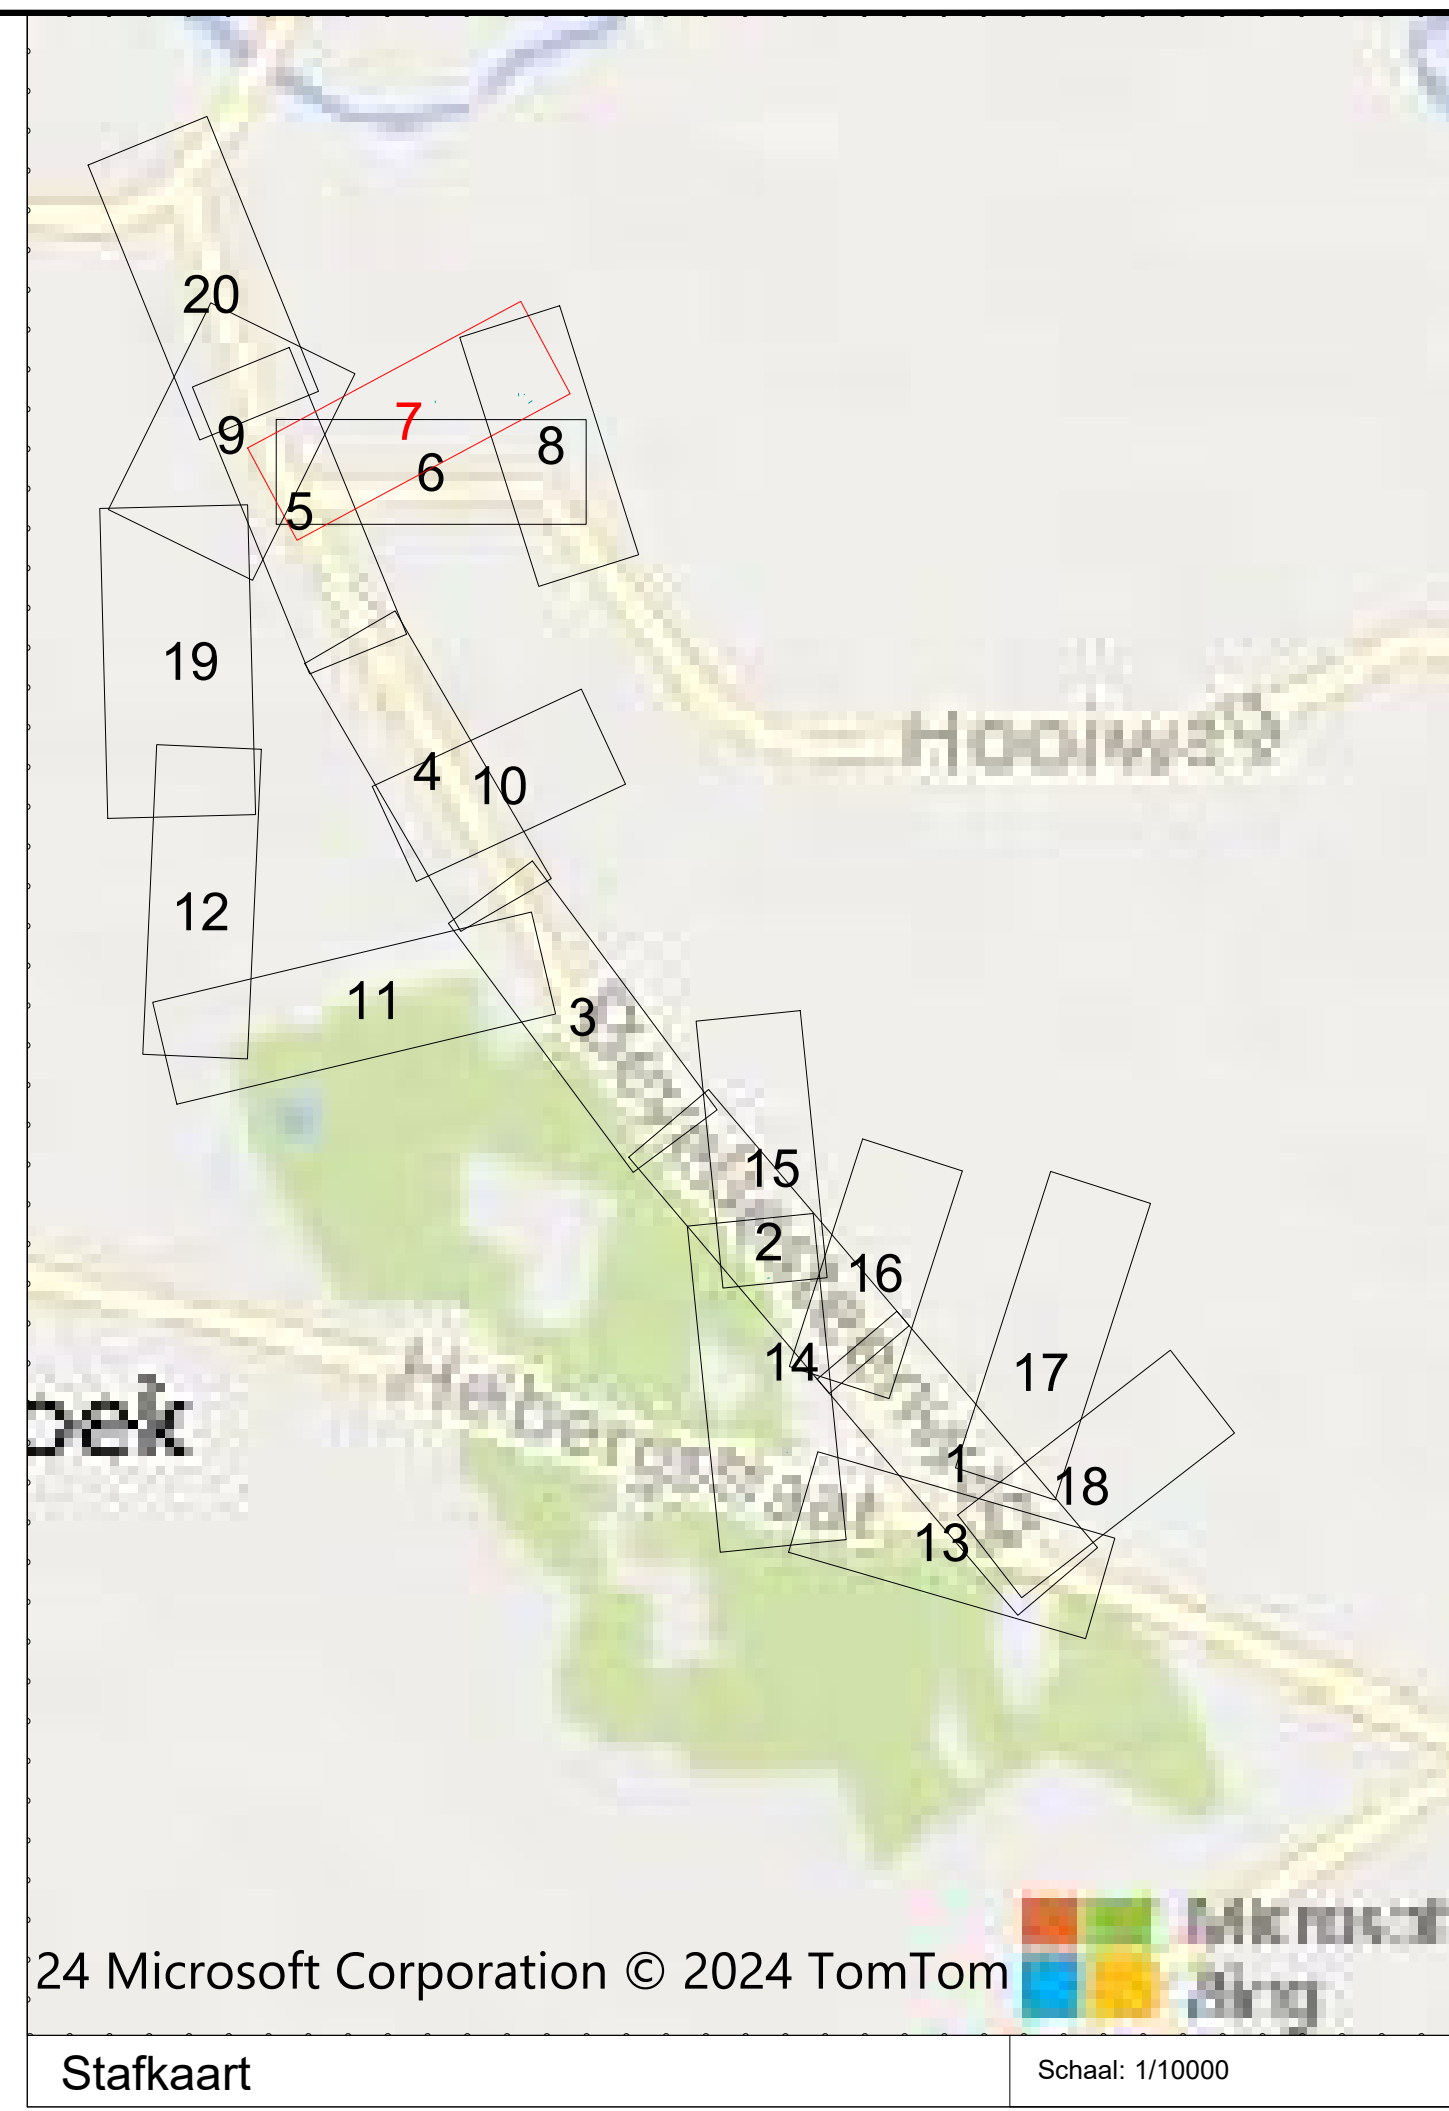

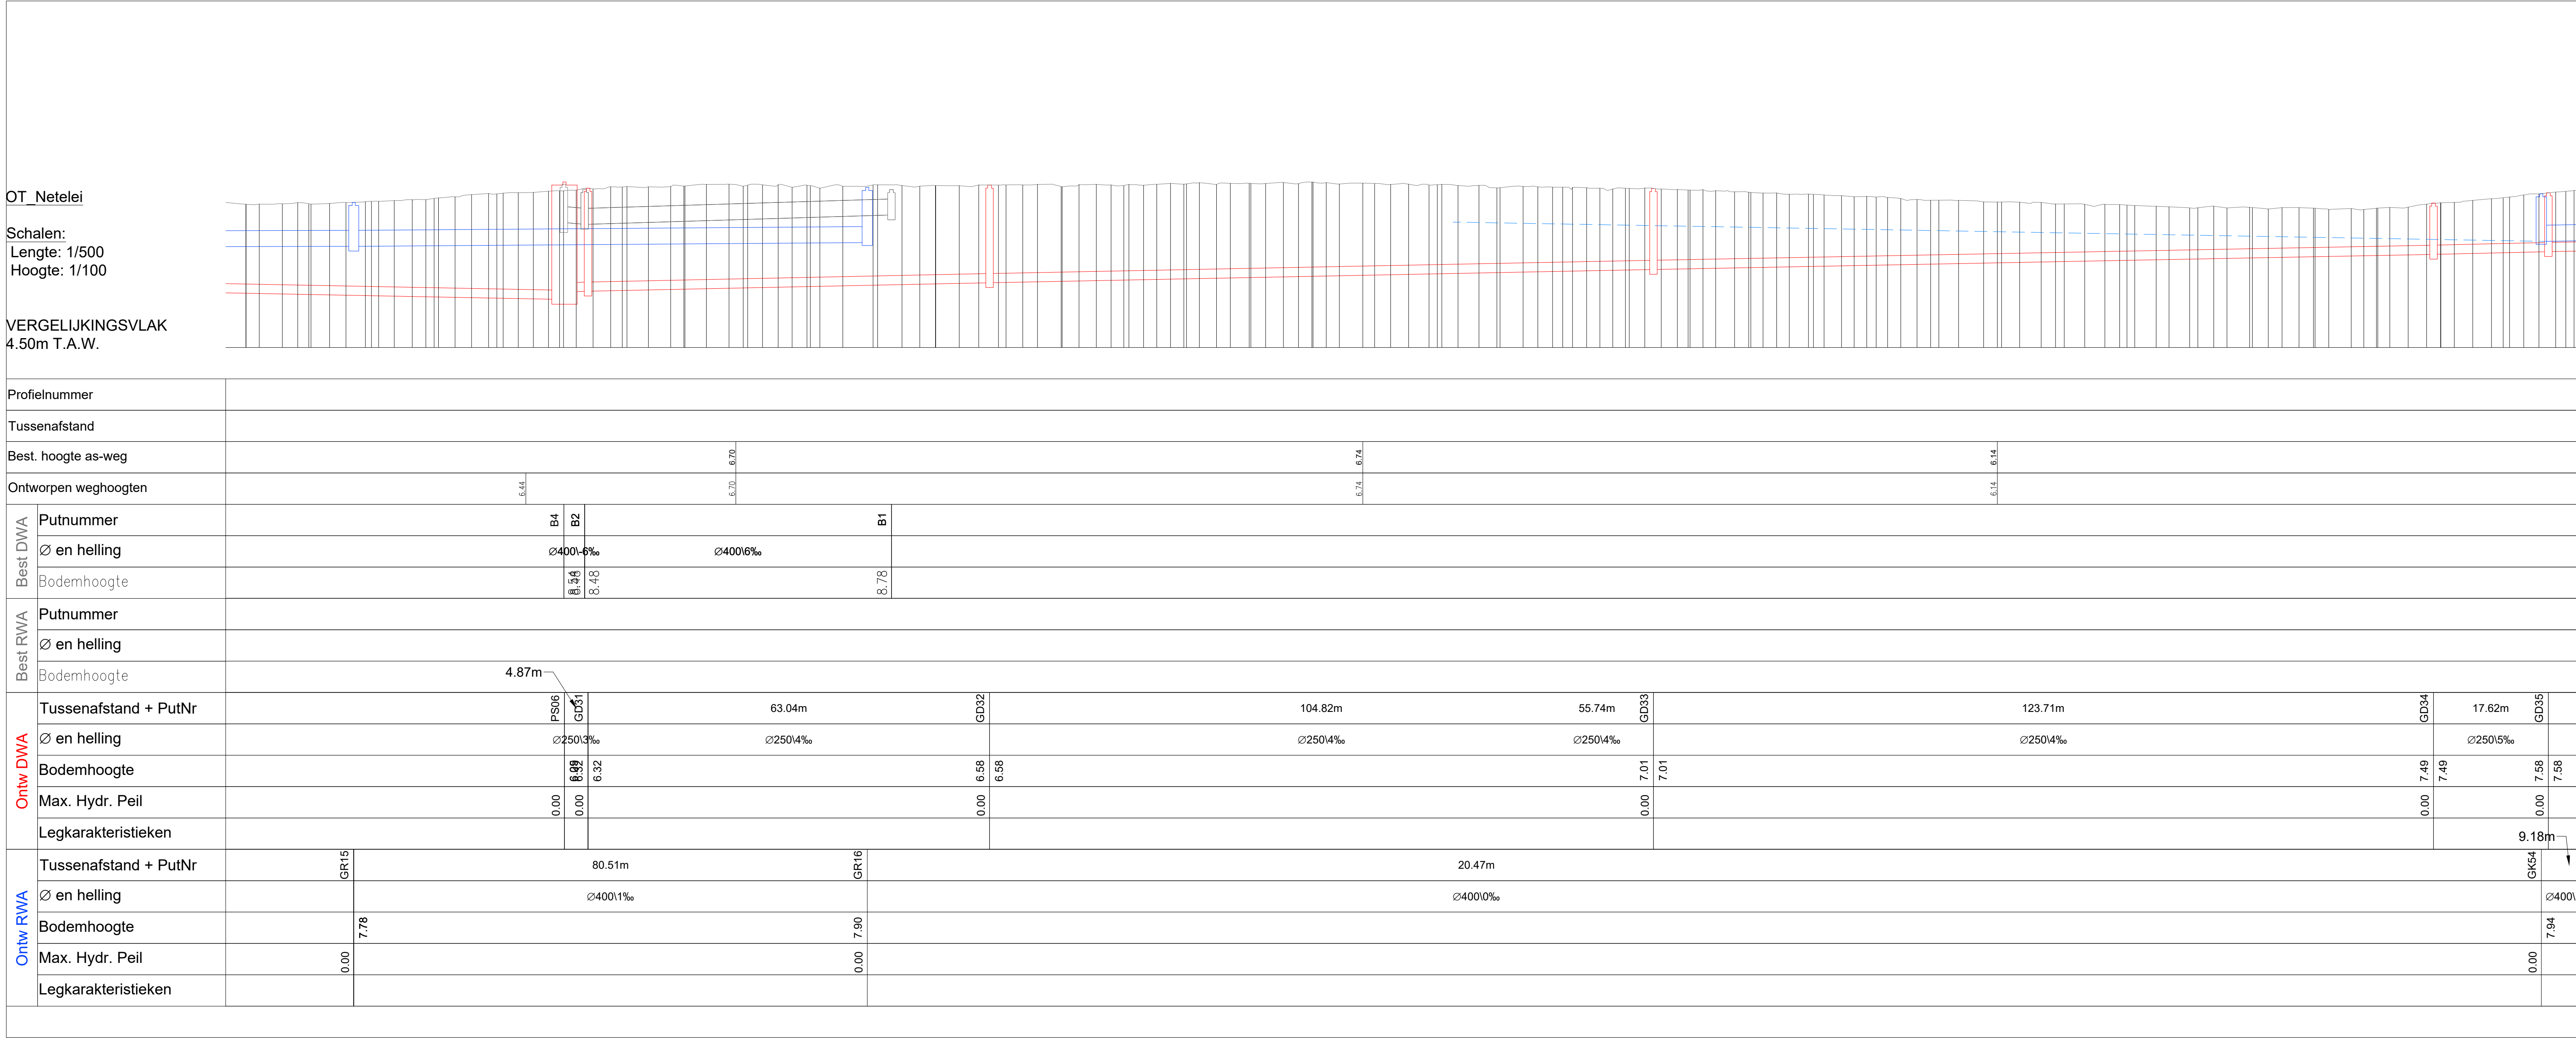

- OPMERKINGEN
- Maten in meters (m), tenzij anders vermeld.
 - Hoogtematen in meters (m) ten opzichte van T.A.W., tenzij anders vermeld.
 - Hoekmaten in graden (360°), tenzij anders vermeld.
 - Coördinaten in meters (m) in het Lambert72-stelsel (ESPG31370).

Aquafin

Provincie: Antwerpen
Stad/Gemeente: Heist-op-den-Berg

Projectnaam: Sanering Bevelsesteenweg
Projectnummer: 22441
Titel: Ontwerplan rioleringswerken Netelei

Plannummer: 22441_1-2-7.7-18



Nr.	Datum.	Historiek
1	13-7-2022	Indiening wegens VO
2	23-11-2022	Aanpassingen VO
3	11-5-2023	Aanpassingen VO
4	29-7-2024	Indiening DO

Schaal: 1/500
Dossiernummer: STB 116592
Dossiernummer Aannemer

Plan oppervlakte: 8411169 m²
Bestandsinfo: 22441_1-2-7.1 - Ontwerplan rioleringswerken.dwg

Aquafin NV
Dijkstraat 8
2630 Aartselaar
Tel.: 03 450 45 11
www.aquafin.be

Stadsbureau
Witteveen+Bos
Gemeente Heist-op-den-Berg

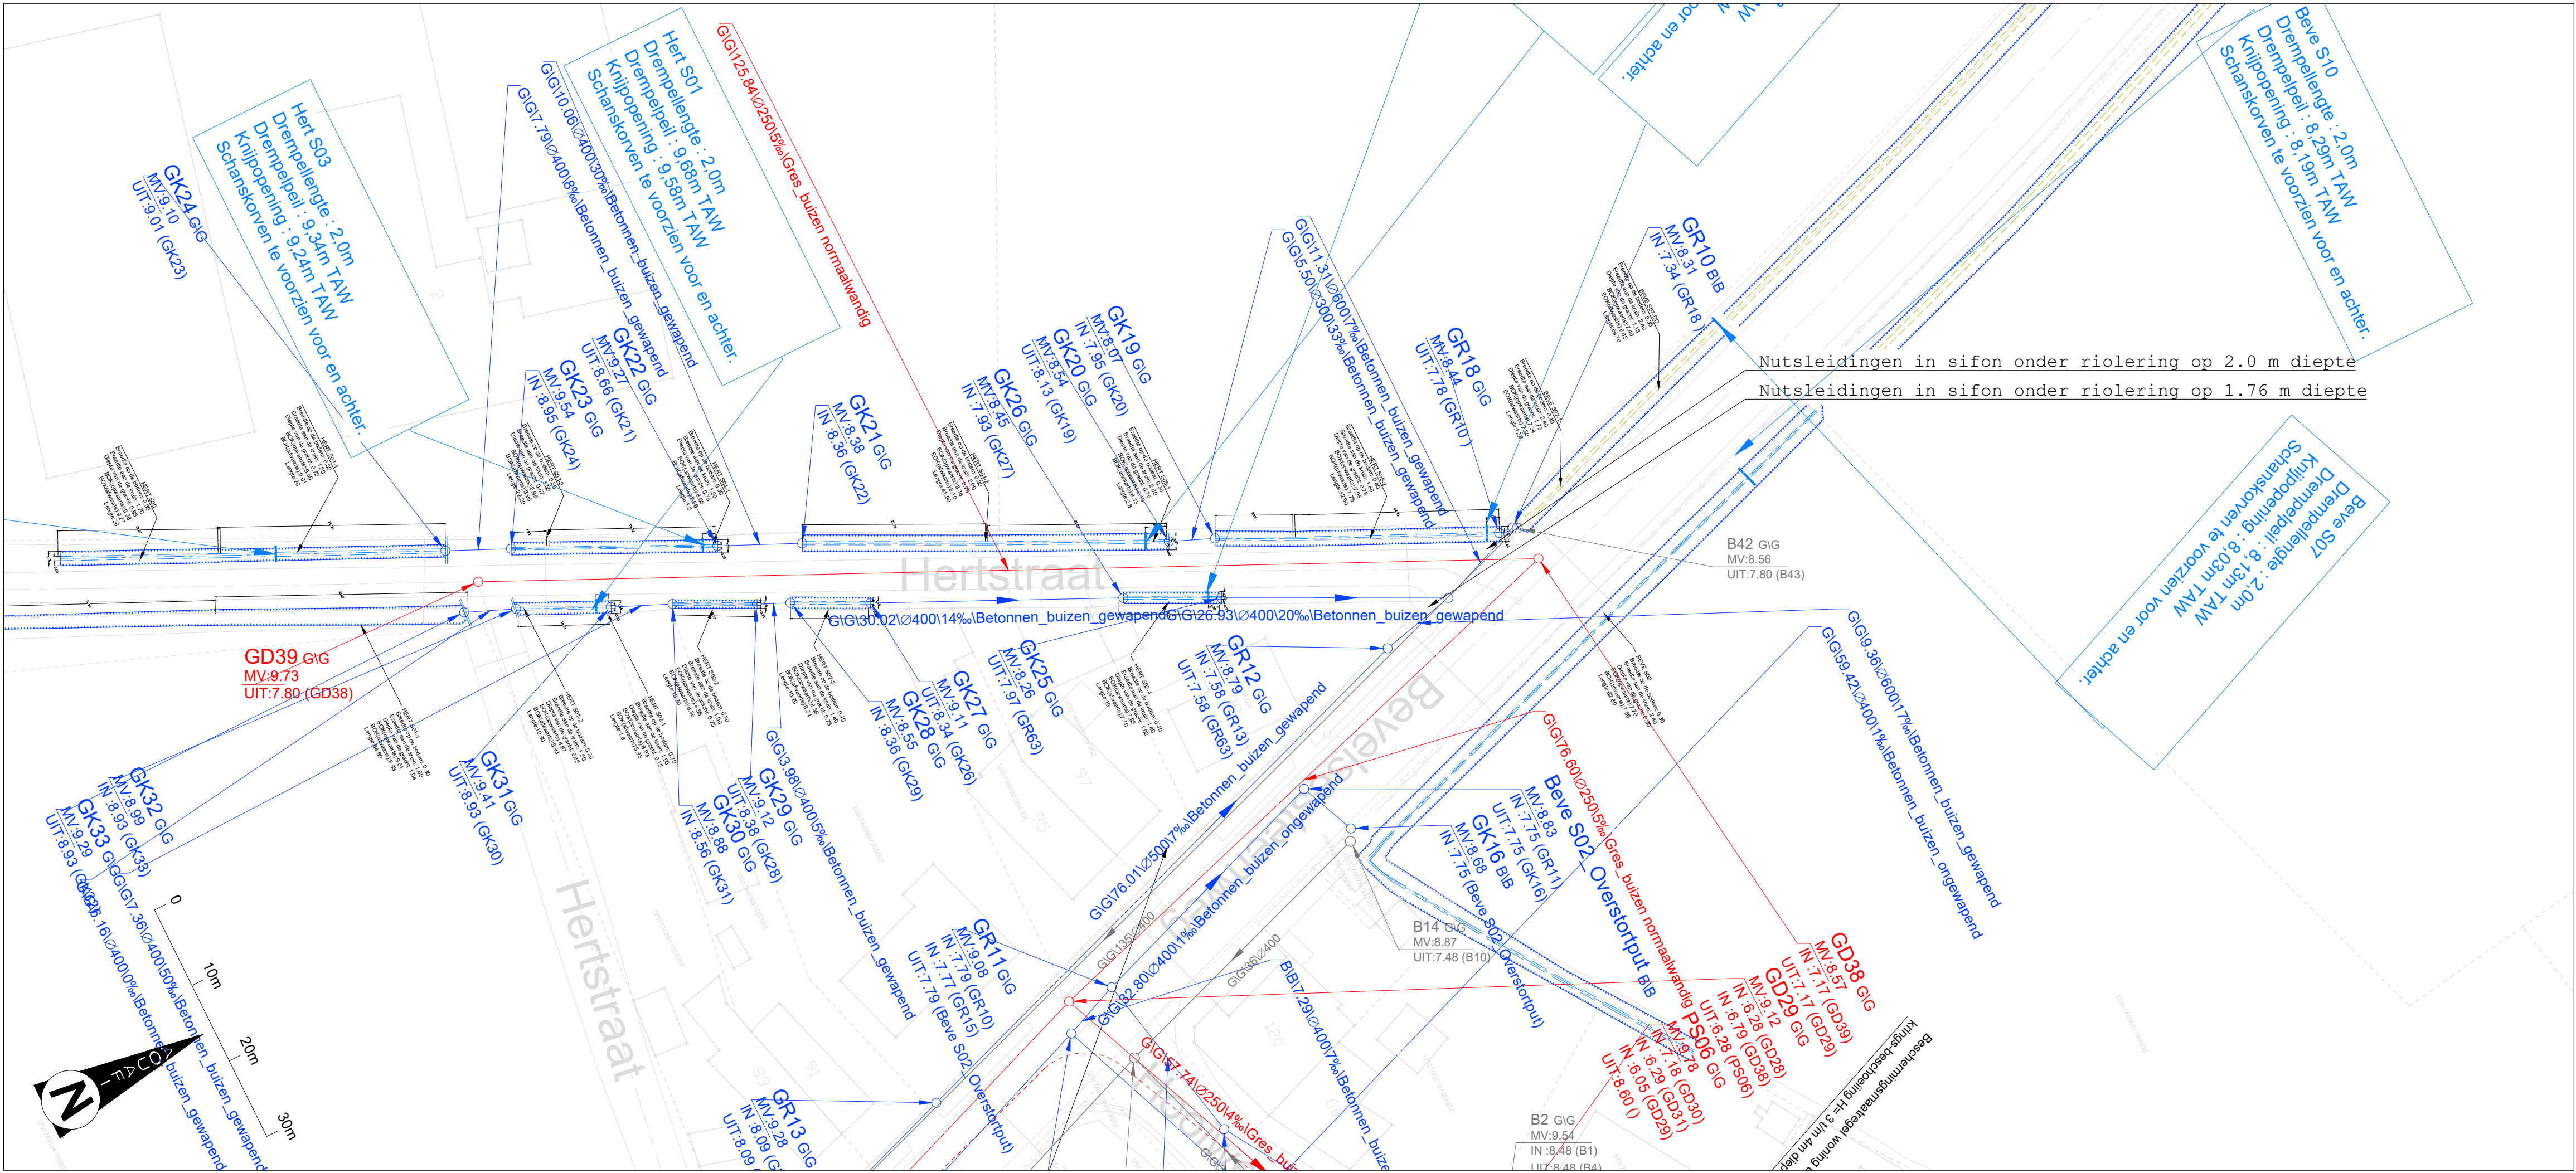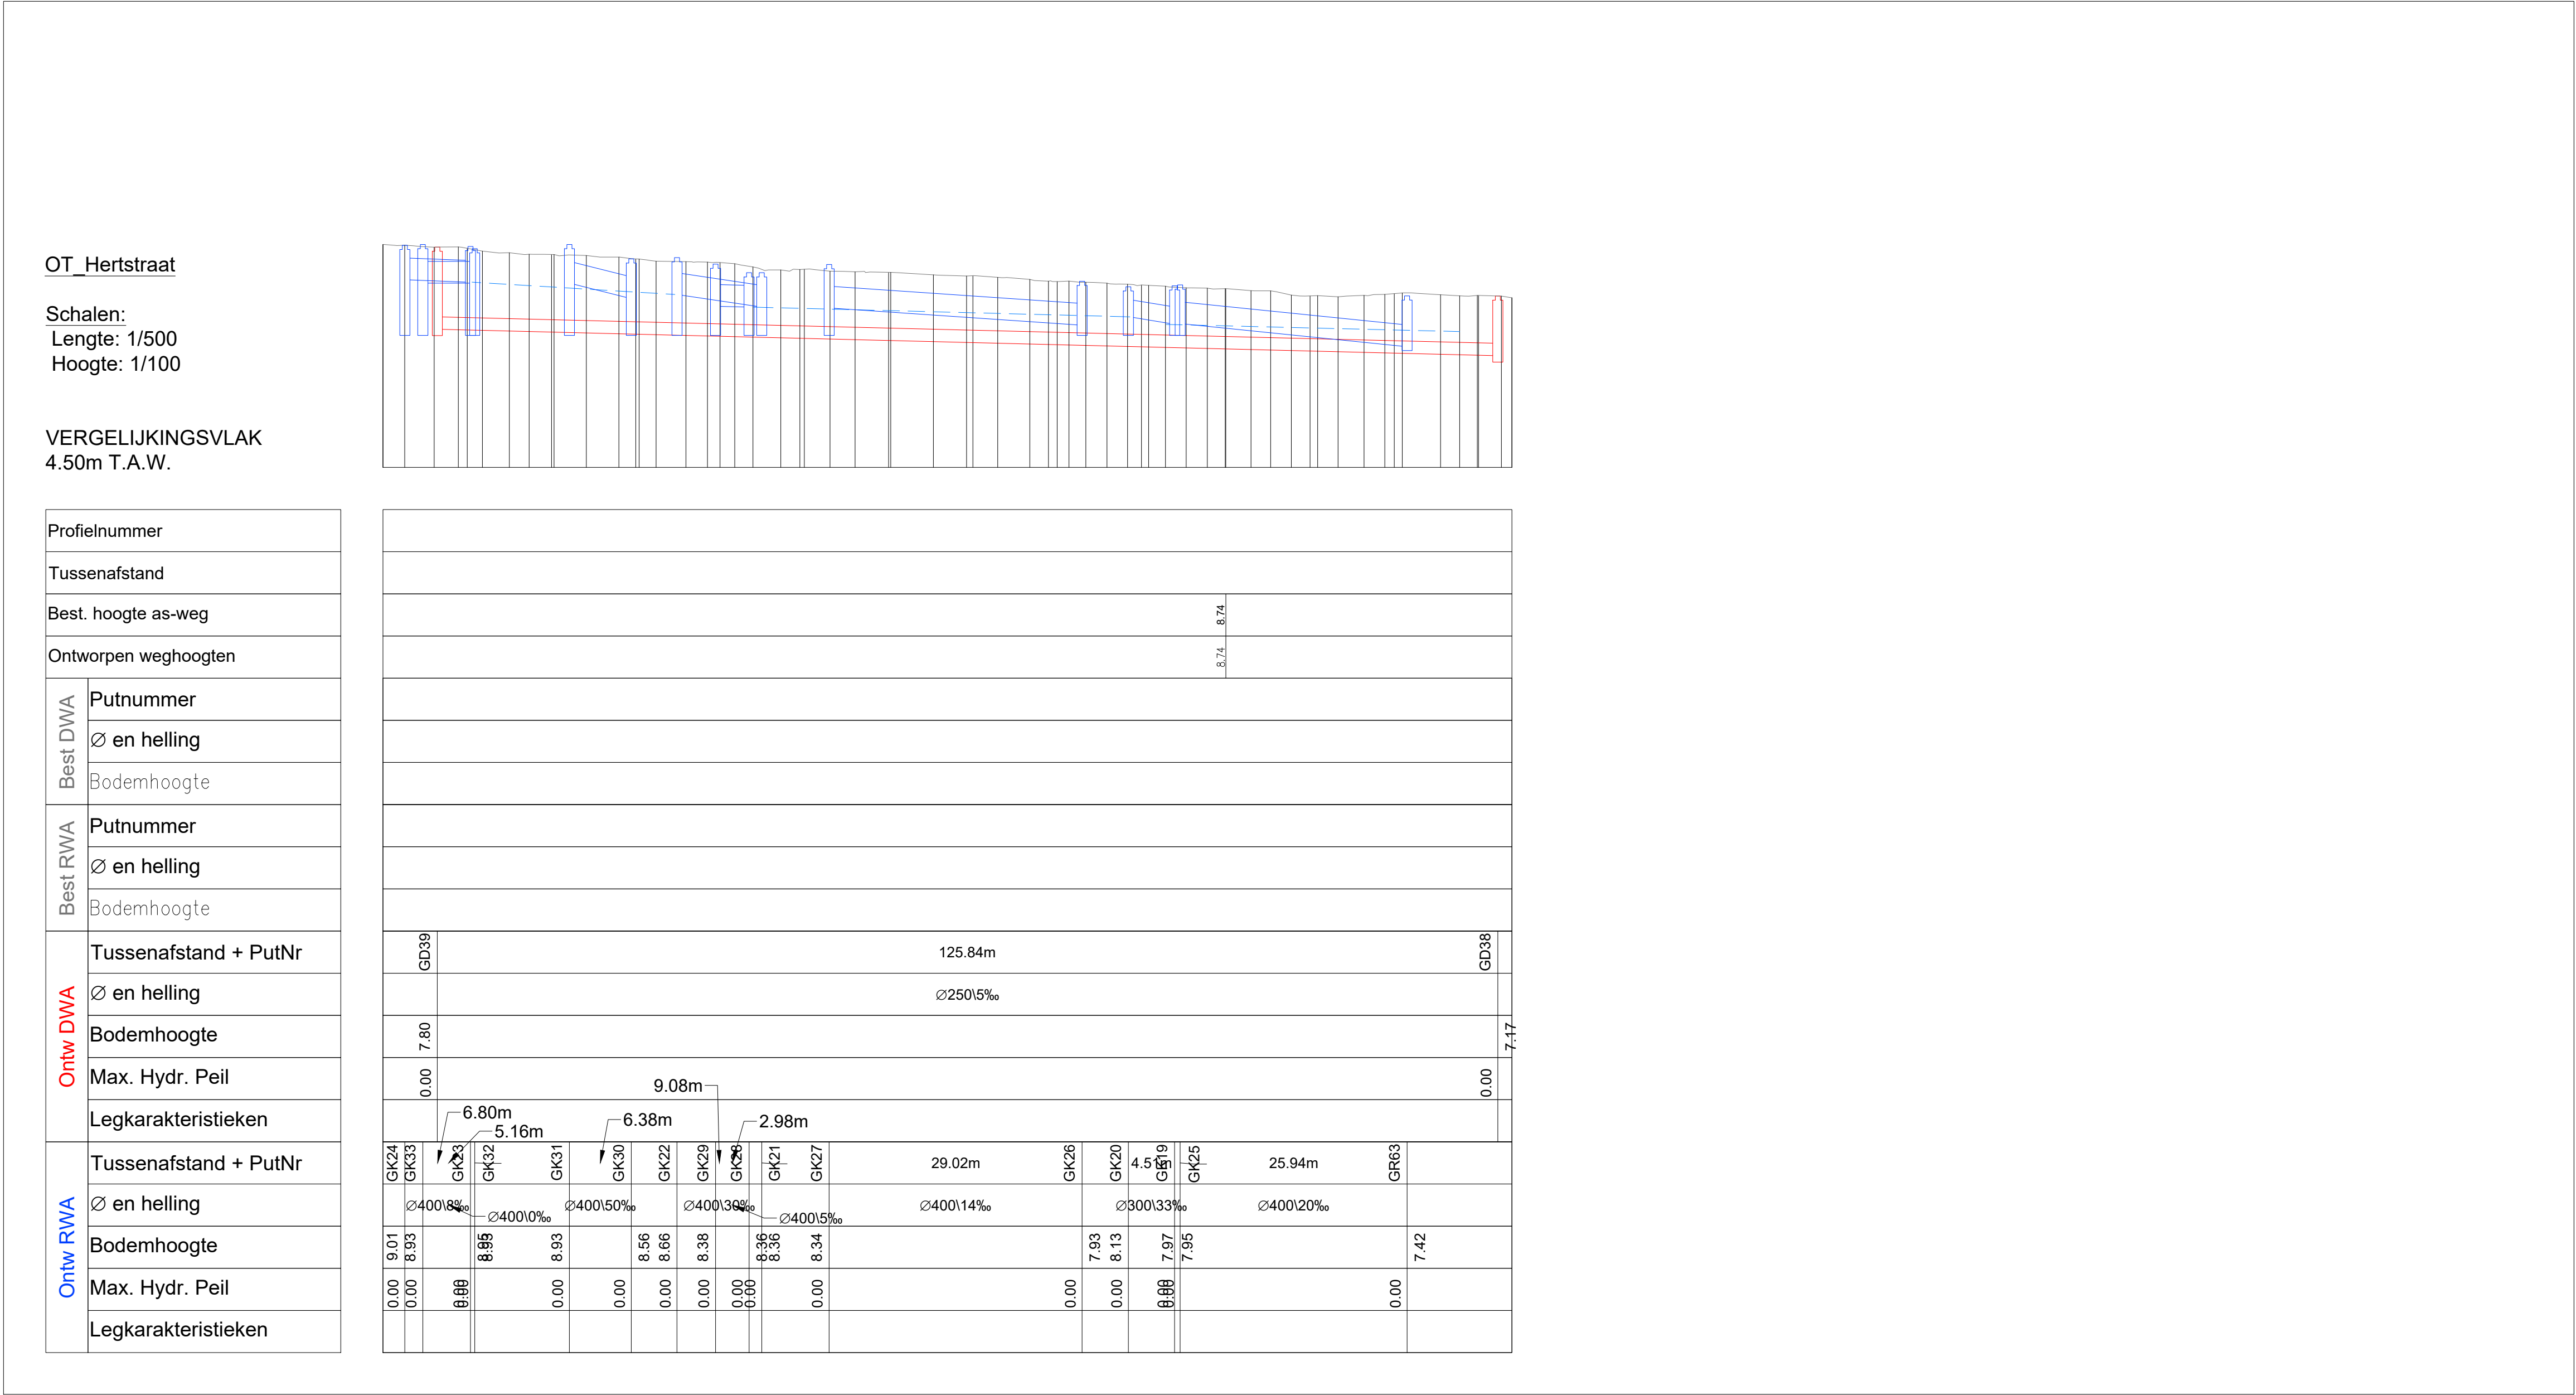

OPMERKINGEN

- Maten in meters (m), tenzij anders vermeld.
- Hoekmaten in graden (°), tenzij anders vermeld.
- Coördinaten in meters (m) in het Lambert72-stelsel (ESPG31370).

Aquafin NV
Dijkstraat 8
2630 Aartselaar
Tel.: 03 450 45 11
www.aquafin.be

Provincie: Antwerpen

Stad/Gemeente: Heist-op-den-Berg

Projectnaam: Sanering Bevelsesteenweg

Projectnummer: 22441

Titel: Ontwerplan rioleringswerken Hooiweg

Bouwheer: Aquafin

Stadsbureau: Willeven
Ing. Tom Daenen
2600 Antwerpen-Berchem
Telefoon: +32 3 261 75 75
Telefax: +32 3 261 16 01

Plannummer: 22441_1-2-7.9-18

Nr.	Datum.	Historiek
1	13-7-2022	Indiening wegens VO
2	23-11-2022	Aanpassingen VO
3	11-5-2023	Aanpassingen VO
4	29-7-2024	Indiening DO

Gemeente: Heist-op-den-Berg
Ing. Tom Daenen
Deskundige Planning en Ontwikkeling
2000 Antwerpen-Berchem
Telefoon: +32 3 261 75 75
Telefax: +32 3 261 16 01

Aannemer: STB 116592

Schaal: 1/500

Plan oppervlakte: 841*1169 m²

Plan formaat: 841*1169

Dossiernummer: 22441_1-2-7.9-18


Bestandsinfo: 22441_1-2-7.9-18 - Ontwerplan rioleringswerken.docx

OT_Lievenstedeestraat

Schalen:
Lengte: 1/500
Hoogte: 1/100

VERGELIJKINGSVLAK
4.50m T.A.W.

Profielnummer	
Tussenafstand	
Best. hoogte as-weg	
Ontworpen weghoogten	
Best DWA	Putnummer Ø en helling Bodemhoogte
Best RWA	Putnummer Ø en helling Bodemhoogte
Ontw DWA	Tussenafstand + PutNr Ø en helling Bodemhoogte Max. Hydr. Peil Legkarakteristieken
Ontw RWA	Tussenafstand + PutNr Ø en helling Bodemhoogte Max. Hydr. Peil Legkarakteristieken

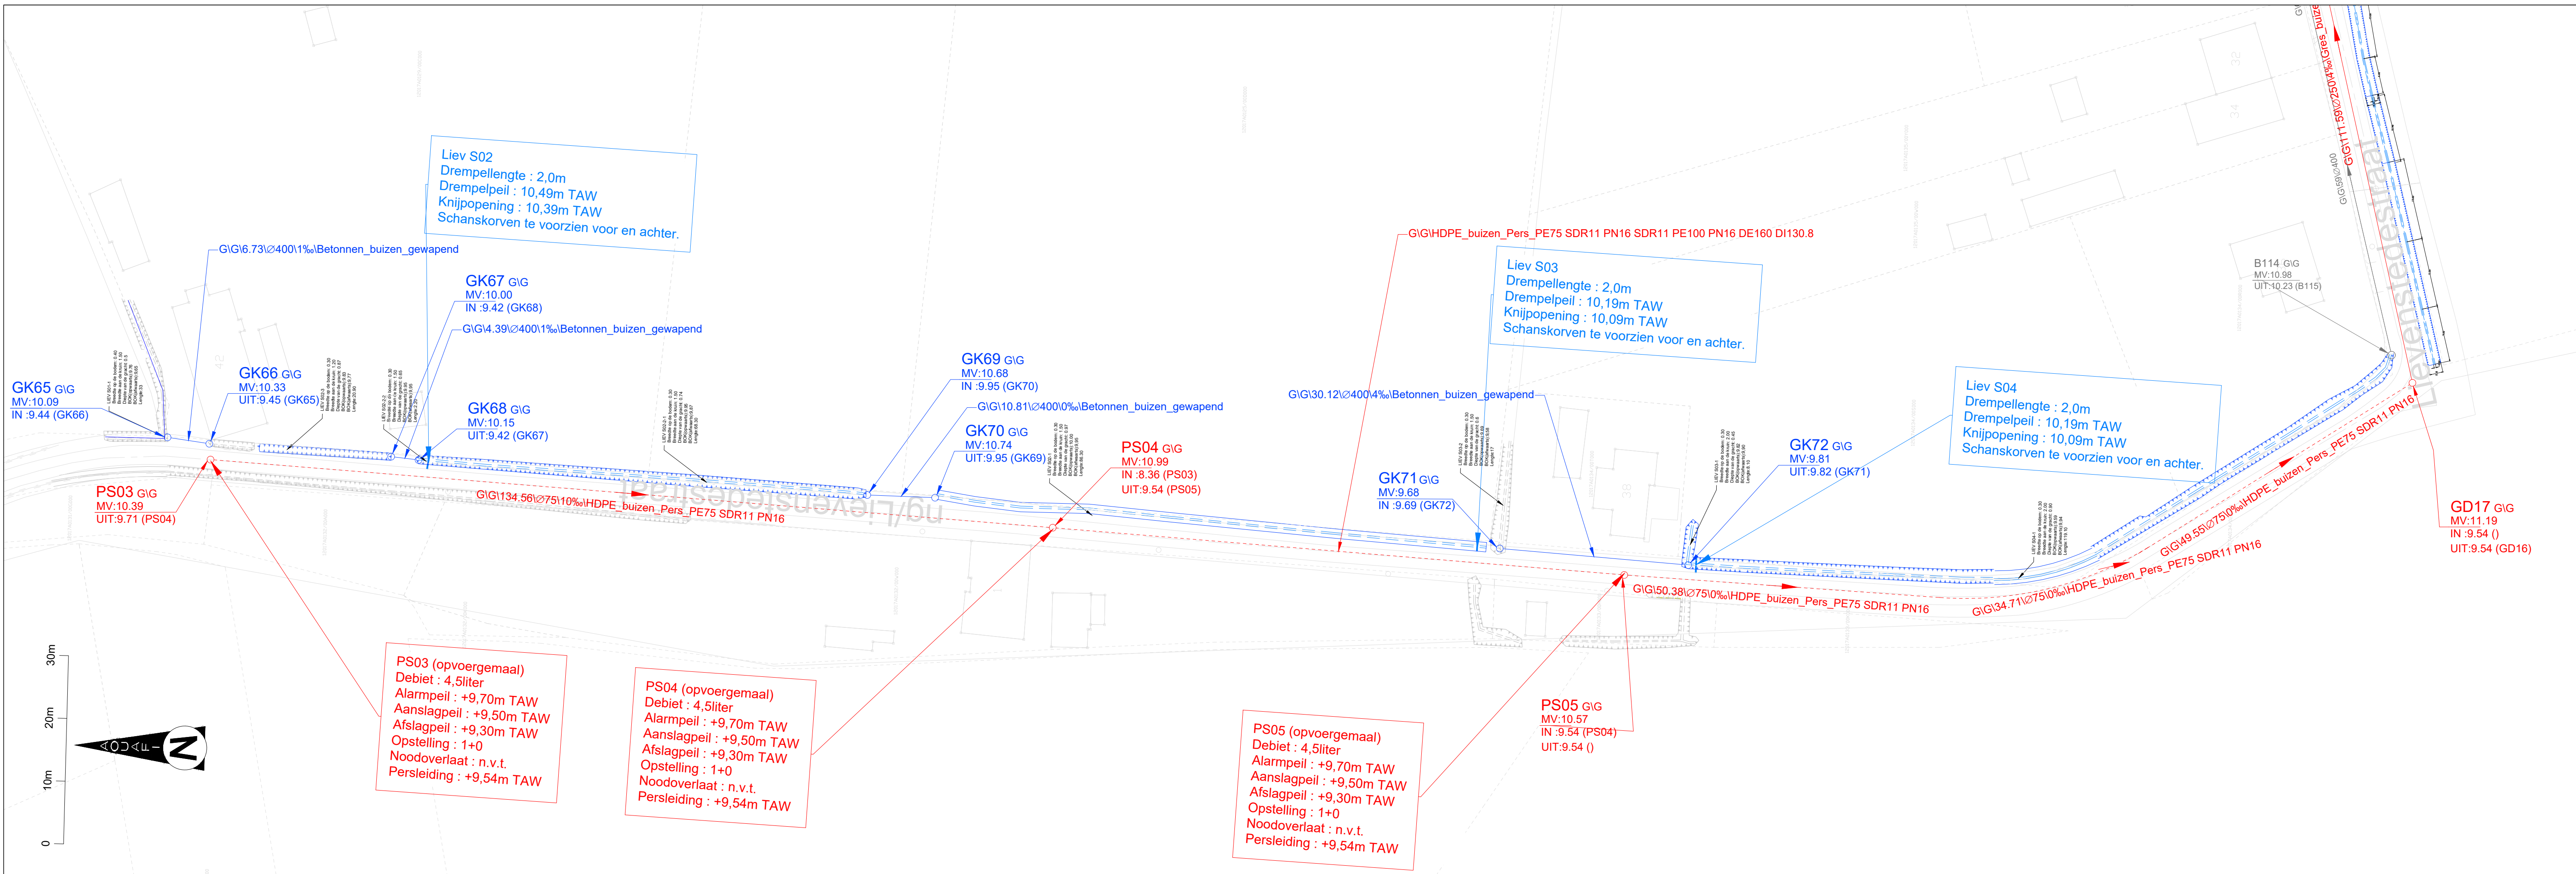

24 Microsoft Corporation © 2024 TomTom
Stafkaart
Schaa: 1/10000

OPMERKINGEN

- Maten in meters (m), tenzij anders vermeld.
- Hoogtematen in meters (m) ten opzichte van T.A.W., tenzij anders vermeld.
- Hoekmaten in graden (360°), tenzij anders vermeld.
- Coördinaten in meters (m) in het Lambert72-stelsel (ESPG31370).

Aquafin NV
Dijkstraat 8
2630 Aartselaar
Tel.: 03 450 45 11
www.aquafin.be

Provincie: Antwerpen
Stad/Gemeente: Heist-op-den-Berg

Projectnaam: Sanering Bevelsesteenweg
Projectnummer: 22441
Titel: Ontwerpplan wegenis - KLIP - 12 Lievenstedeestraat

Bouwheer

Plannummer
22441_1-2-7.12-18

Nr.	Datum.	Historiek
1	13-7-2022	Indiening wegenis VO CEPY
2	23-11-2022	Aanpassingen VO CEPY
3	11-5-2023	Aanpassingen VO CEPY
4	29-7-2024	Indiening DO AKGS

Aannemer

Schaal: 1/500
Plan oppervlak: m²
Plan formaat: 841*1189

Dossiernummer STB 116592
Dossiernummer Aannemer



Bestandsinfo: 22441_1-2-7.1 - Ontwerpplan wegenis - KLIP - 12

OT_Heibergstraat

Schalen:
Lengte: 1/500
Hoogte: 1/100

VERGELIJKINGSVLAK
4.50m T.A.W.

Profielnummer	
Tussenafstand	
Best. hoogte as-weg	
Ontworpen weghoogten	
Putnummer	
Ø en helling	
Bodemhoogte	
Putnummer	
Ø en helling	
Bodemhoogte	
Ontw DWA	
Ø en helling	
Bodemhoogte	
Max. Hydr. Peil	
Legkarakteristieken	
Ontw RWA	
Ø en helling	
Bodemhoogte	
Max. Hydr. Peil	
Legkarakteristieken	

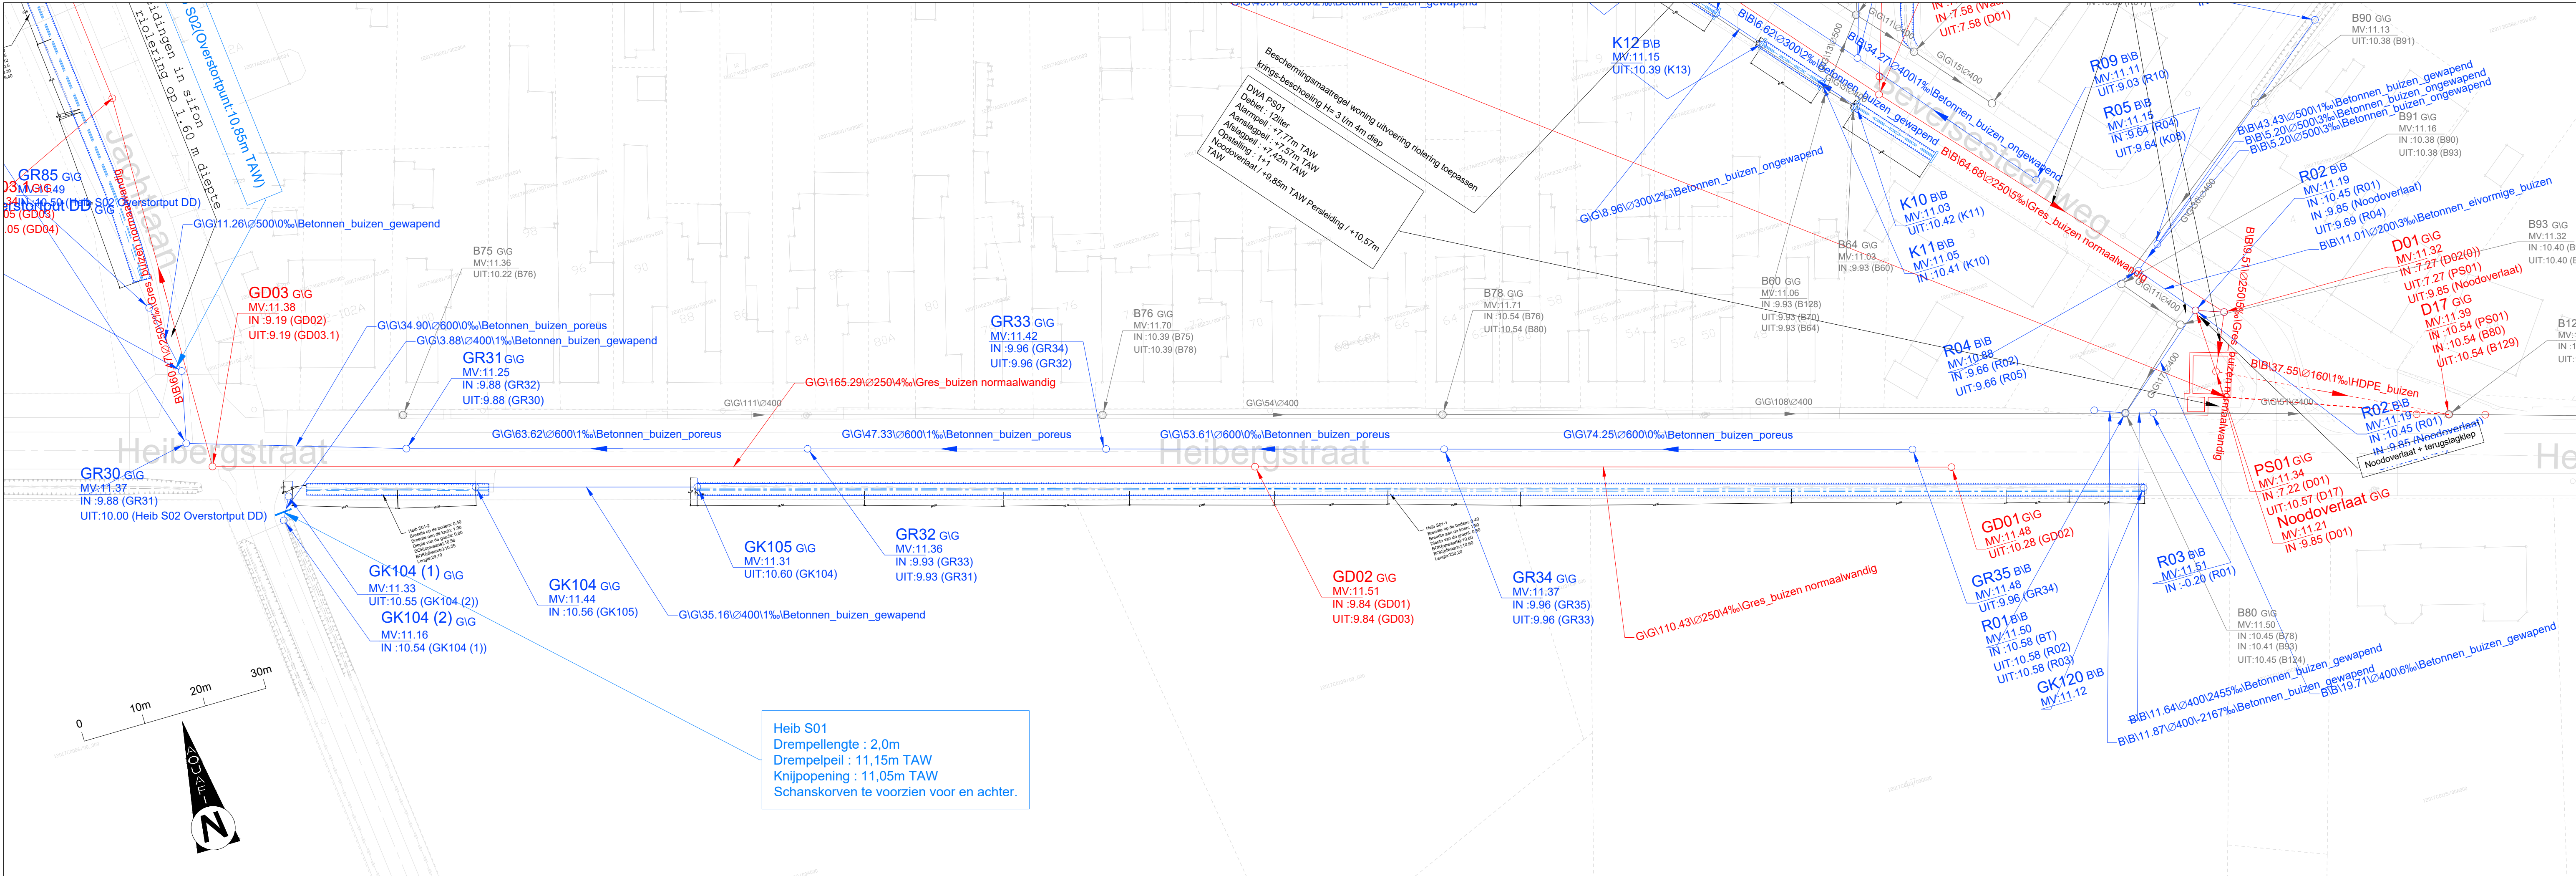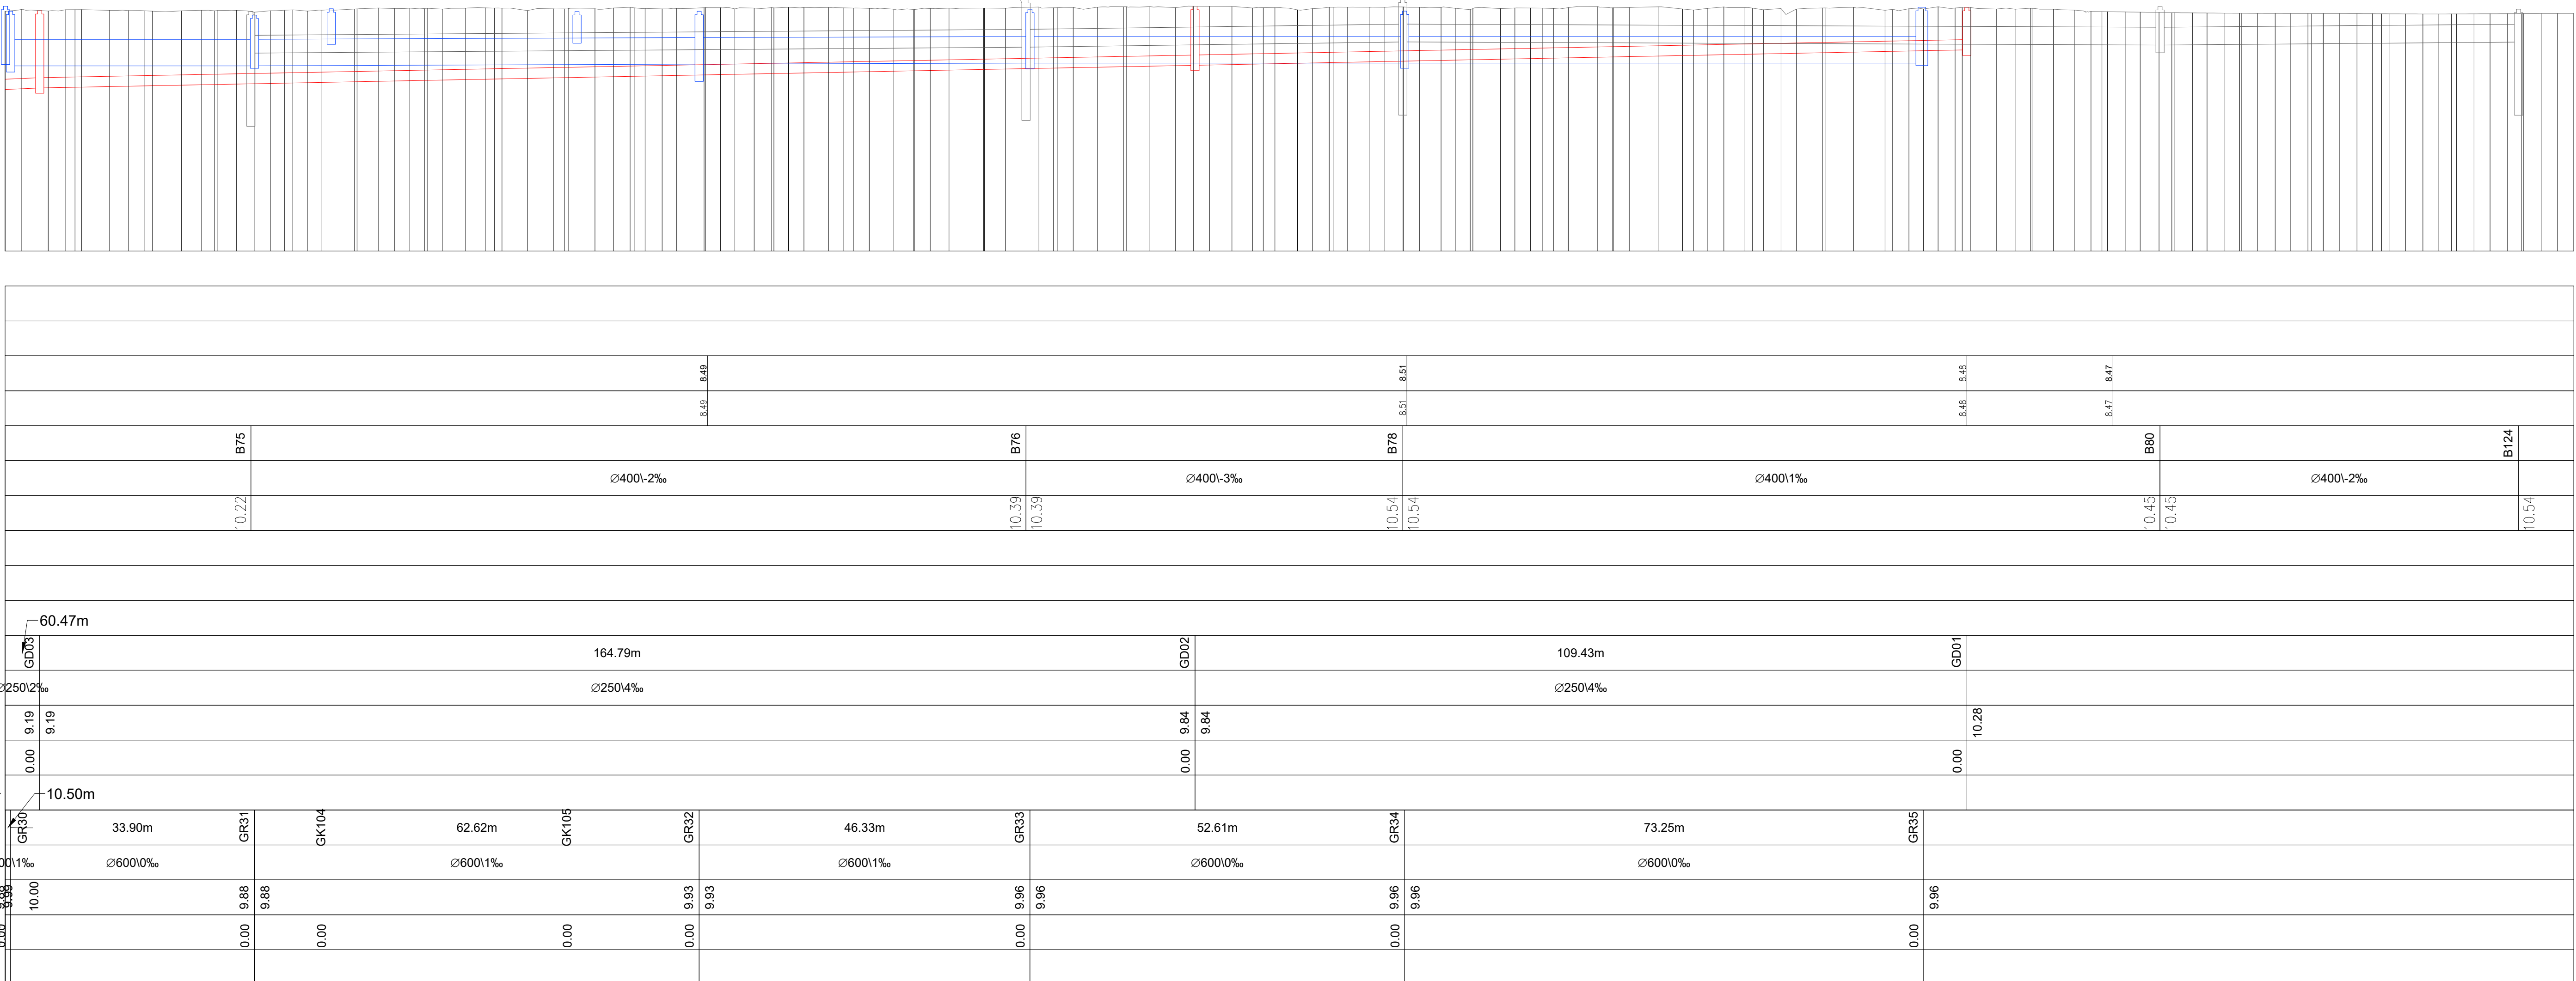

OPMERKINGEN

- Maten in meters (m), tenzij anders vermeld.
- Hoekmaten in graden (°), tenzij anders vermeld.
- Coördinaten in meters (m) in het Lambert72-stelsel (ESPG31370).






Aquafin NV
Dijkstraat 8
2630 Aartselaar
Tel.: 03 450 45 11
www.aquafin.be

Provincie: Antwerpen
Stad/Gemeente: Heist-op-den-Berg

Projectnaam: Sanering Bevelsesteenweg
Projectnummer: 22441
Titel: Ontwerpplan rioleringswerken Heibergstraat

Bouwheer Aquafin		Plannummer 22441_1-2-7.13-18																
Stadsbureau Bos Pasthof 5-1 2600 Antwerpen-Berchem Telefoon +32 3 286 75 75 Telefax +32 3 281 96 01 Willems		<table><tr><th>Nr.</th><th>Datum.</th><th>Historiek</th></tr><tr><td>1</td><td>13-7-2022</td><td>Indiening wegens VO</td></tr><tr><td>2</td><td>23-11-2022</td><td>Aanpassingen VO</td></tr><tr><td>3</td><td>11-5-2023</td><td>Aanpassingen VO</td></tr><tr><td>4</td><td>29-7-2024</td><td>Indiening DO</td></tr></table>	Nr.	Datum.	Historiek	1	13-7-2022	Indiening wegens VO	2	23-11-2022	Aanpassingen VO	3	11-5-2023	Aanpassingen VO	4	29-7-2024	Indiening DO	CEFY CEFY CEFY AKGS
Nr.	Datum.	Historiek																
1	13-7-2022	Indiening wegens VO																
2	23-11-2022	Aanpassingen VO																
3	11-5-2023	Aanpassingen VO																
4	29-7-2024	Indiening DO																
Gemeente Heist-op-den-Berg Ing. Tom Daemelen Deskundige Planning en Ontwikkeling 015 22 86 95 heid@heist-op-den-berg.be www.heist-op-den-berg.be Kerkplein 17, 2220 Heist-op-den-Berg																		
Aannemer		Schaal: 1/500	Plan oppervlakte: 1 m^2 Plan formaat: 841*1189															
Dossiernummer STB 116592 Dossiernummer Aannemer		Bestandsinfo: 22441_1-2-7.1 - Ontwerpplan rioleringswerken.dwg																

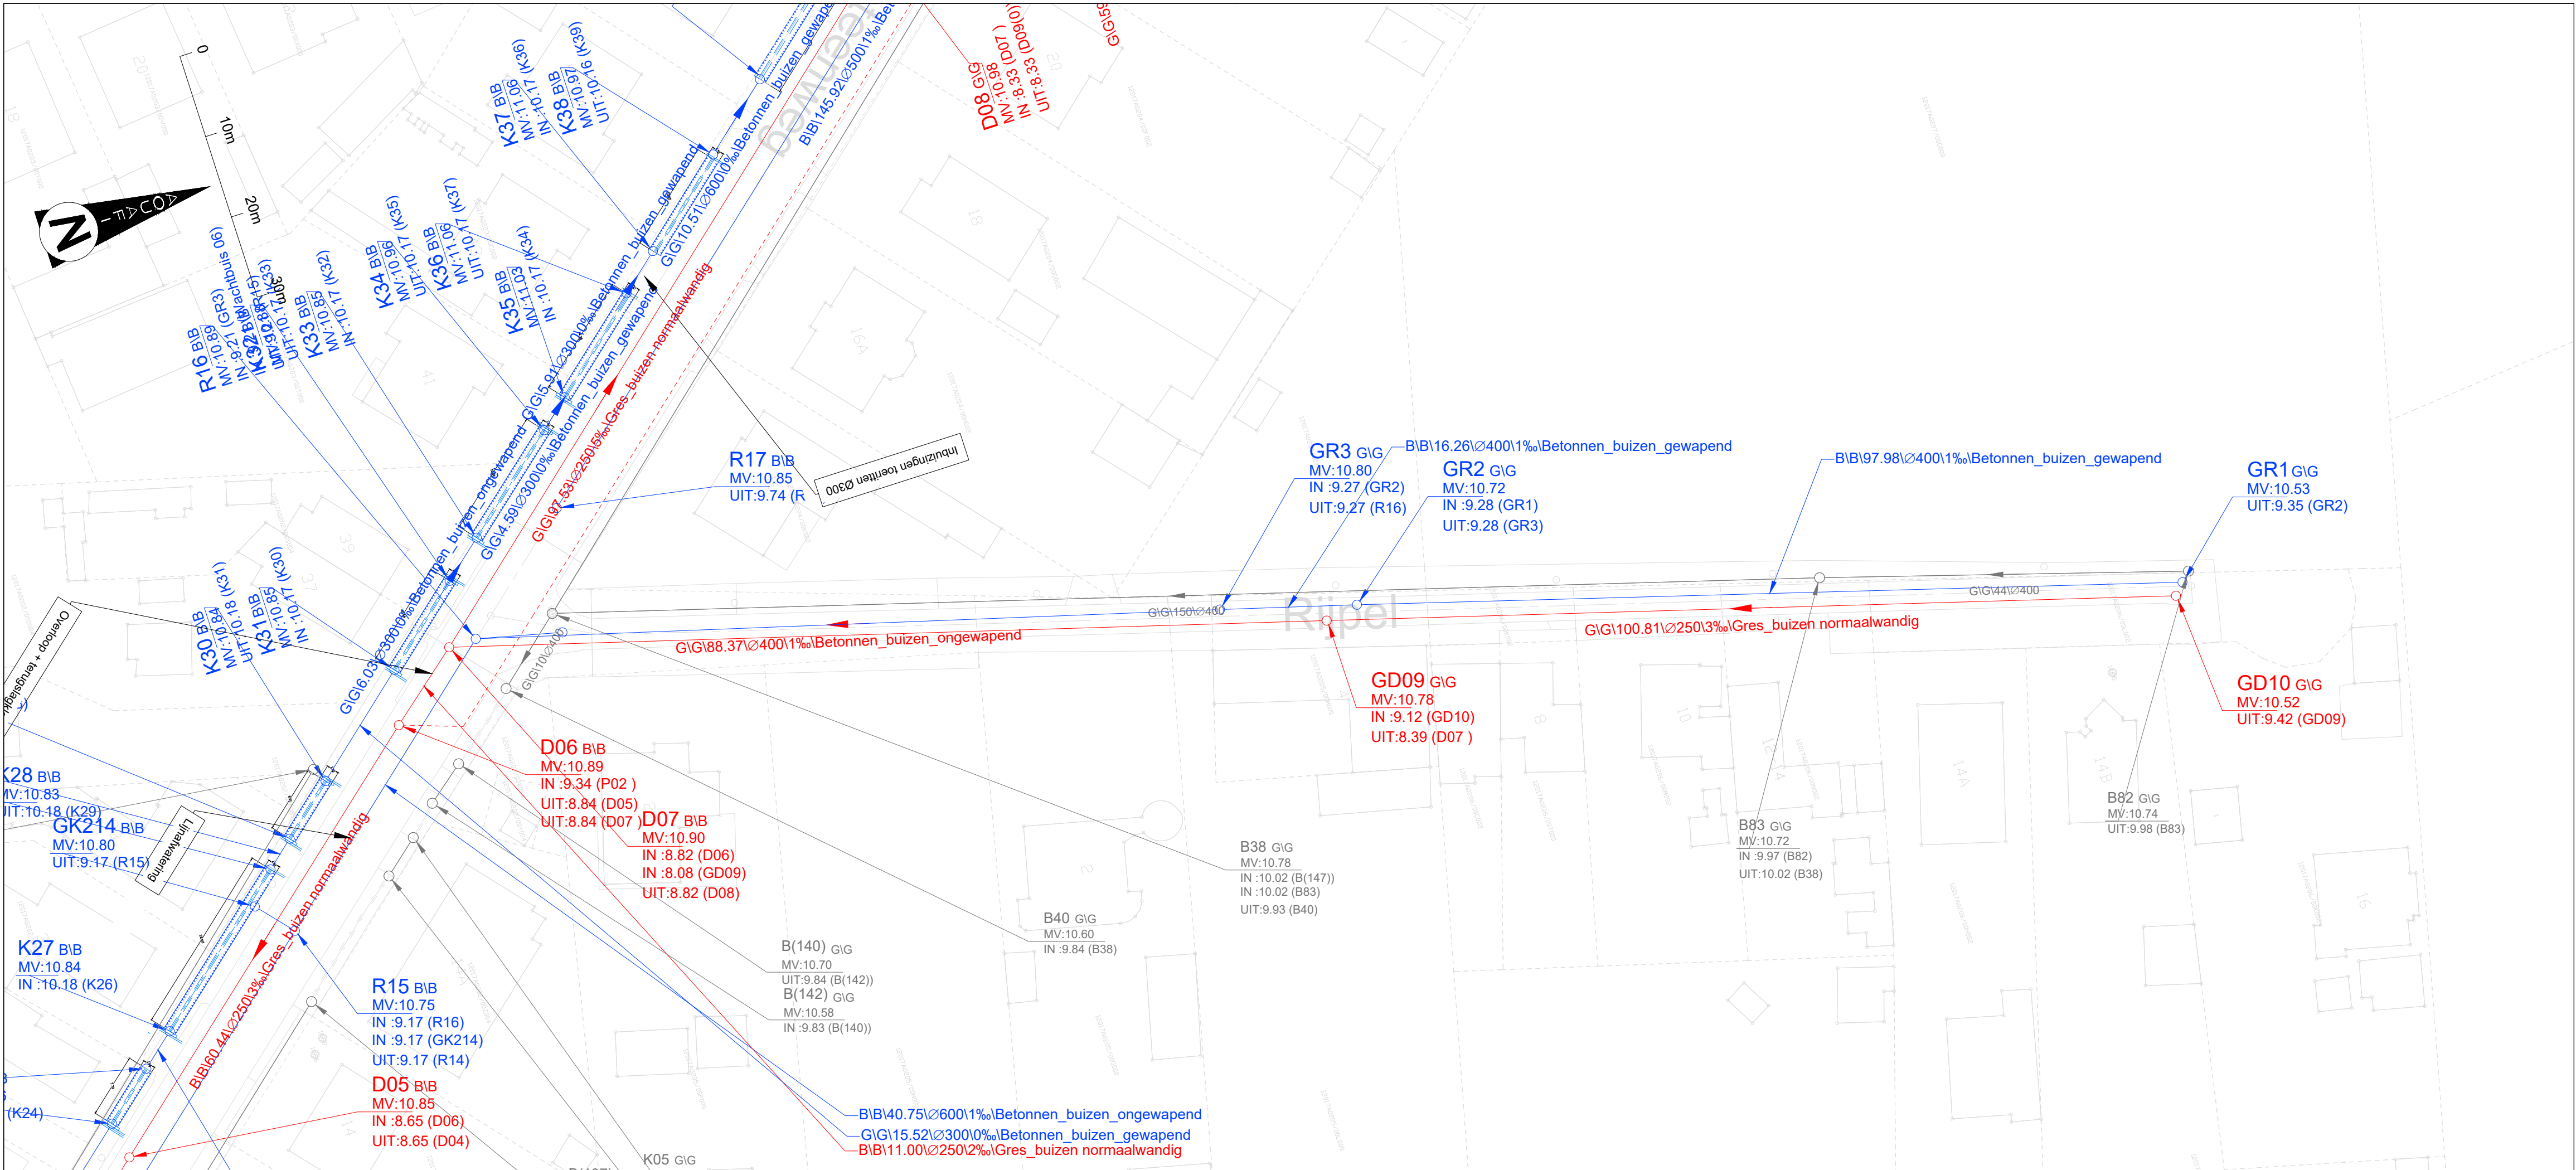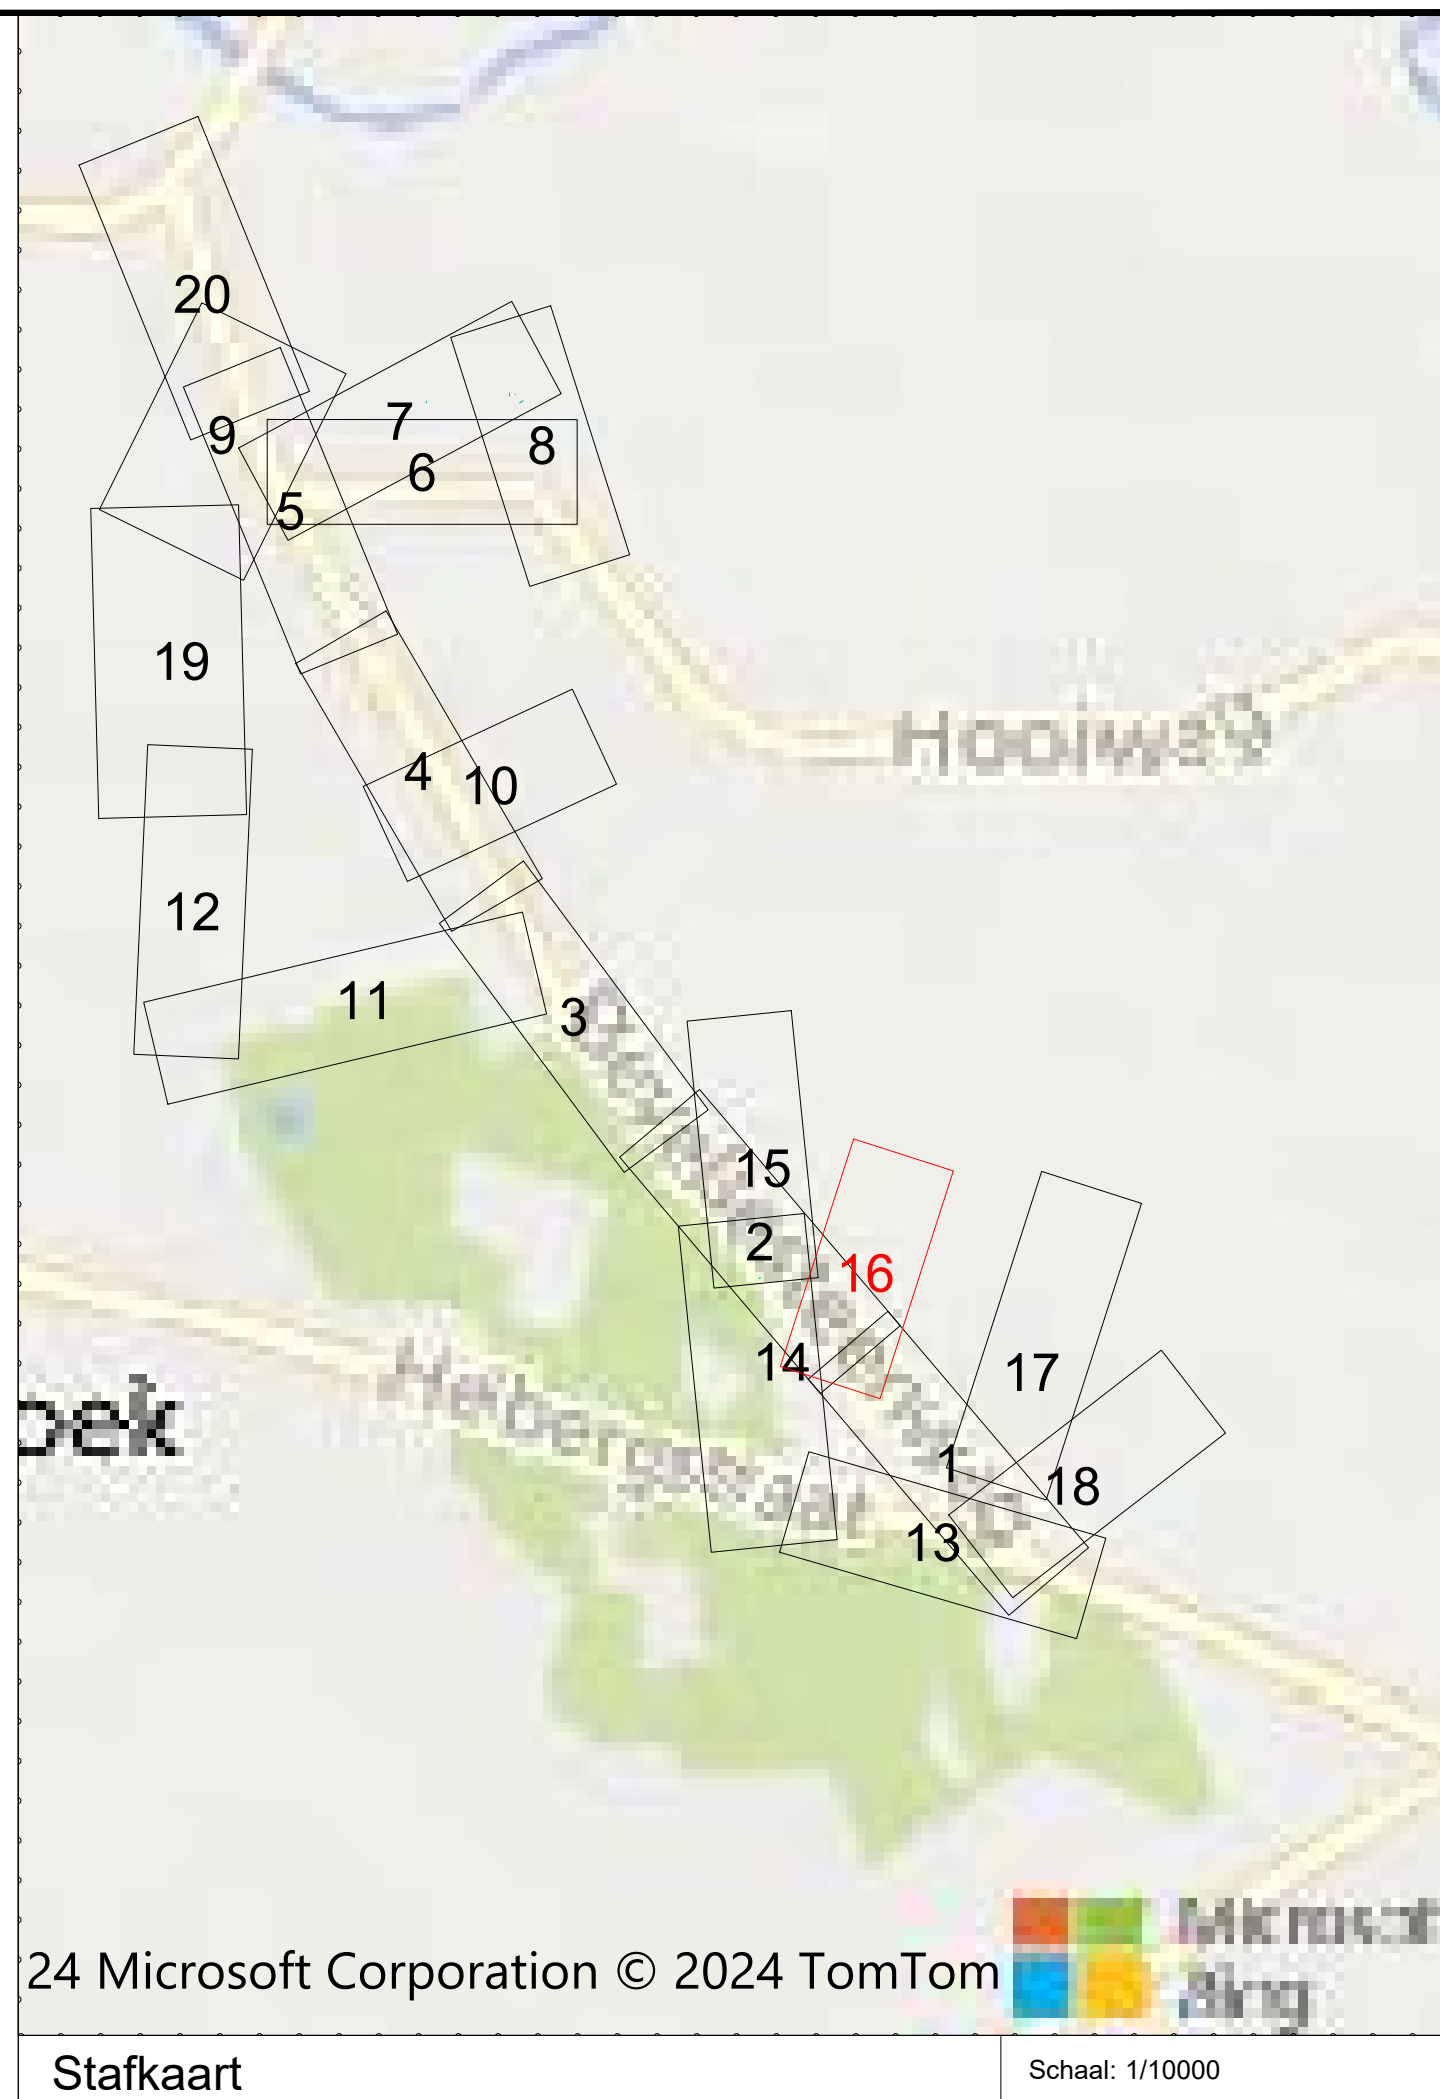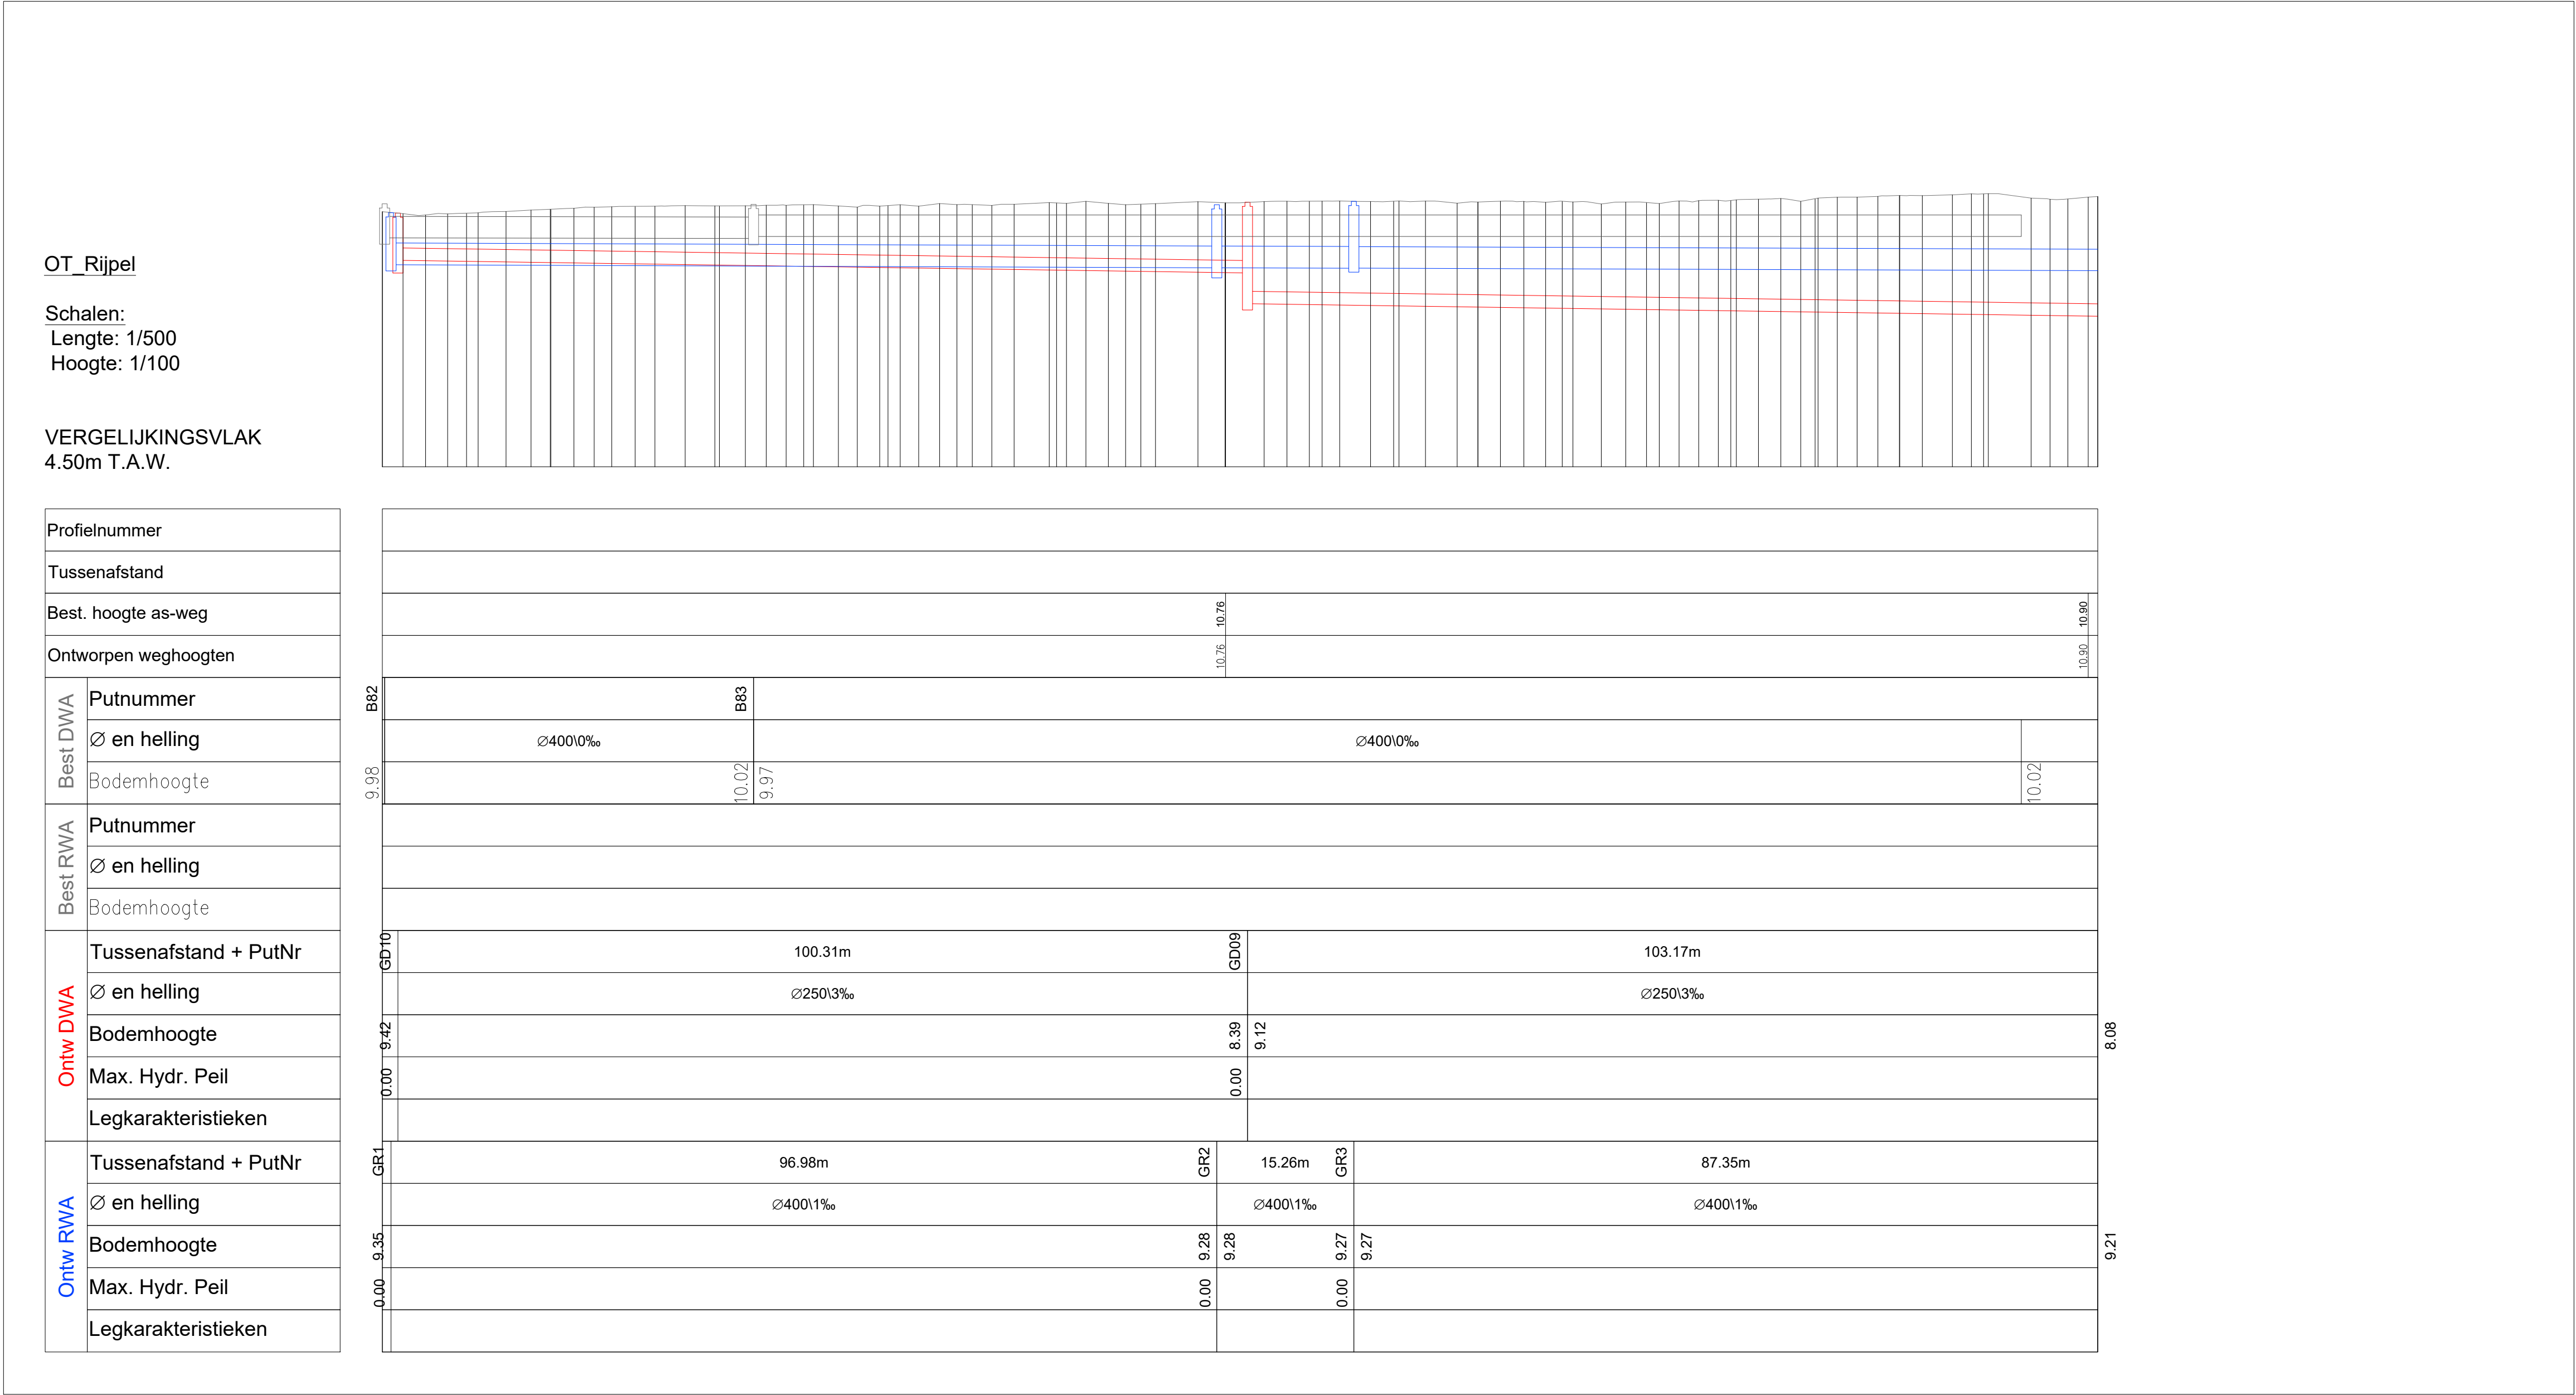

- OPMERKINGEN
- Maten in meters (m), tenzij anders vermeld.
 - Hoogtematen in meters (m) ten opzichte van T.A.W., tenzij anders vermeld.
 - Hoekmaten in graden (360°), tenzij anders vermeld.
 - Coördinaten in meters (m) in het Lambert72-stelsel (ESPG31370).




Aquafin NV
Dijkstraat 8
2630 Aartselaar
Tel.: 03 450 45 11
www.aquafin.be

Provincie:
Stad/Gemeente:

Antwerpen
Heist-op-den-Berg

Projectnaam:
Projectnummer:
Titel:

Sanering Bevelsesteenweg
22441
Ontwerpplan rioleringswerken
Rijpel

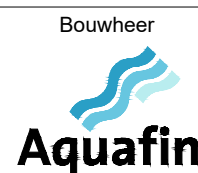

Streekbureau
Witteveen+Bos
2600 Antwerpen-Berchem
Telefoon: +32 3 286 75 75
Telefax: +32 3 281 98 01



Gemeente
Heist-op-den-Berg
Deskundige Planning en Ontwikkeling
010 22 22 95
www.heist-op-den-berg.be
Kerkplein 17, 2220 Heist-op-den-Berg

Aannemer

Ing. Tom Daemelen
116592

Plannummer
22441_1-2-7.16-18

Nr.	Datum.	Historiek
1	13-7-2022	Indiening wegens VO
2	23-11-2022	Aanpassingen VO
3	11-5-2023	Aanpassingen VO
4	29-7-2024	Indiening DO

Schaal:
1/500


Plan oppervlakt, m²
841*1169

Dossiernummer STB
116592

Dossiernummer Aannemer

Bestandsinfo:
22441_1-2-7.1 - Ontwerpplan rioleringswerken.dwg

Schalen:
Lengte: 1/500
Hoogte: 1/100

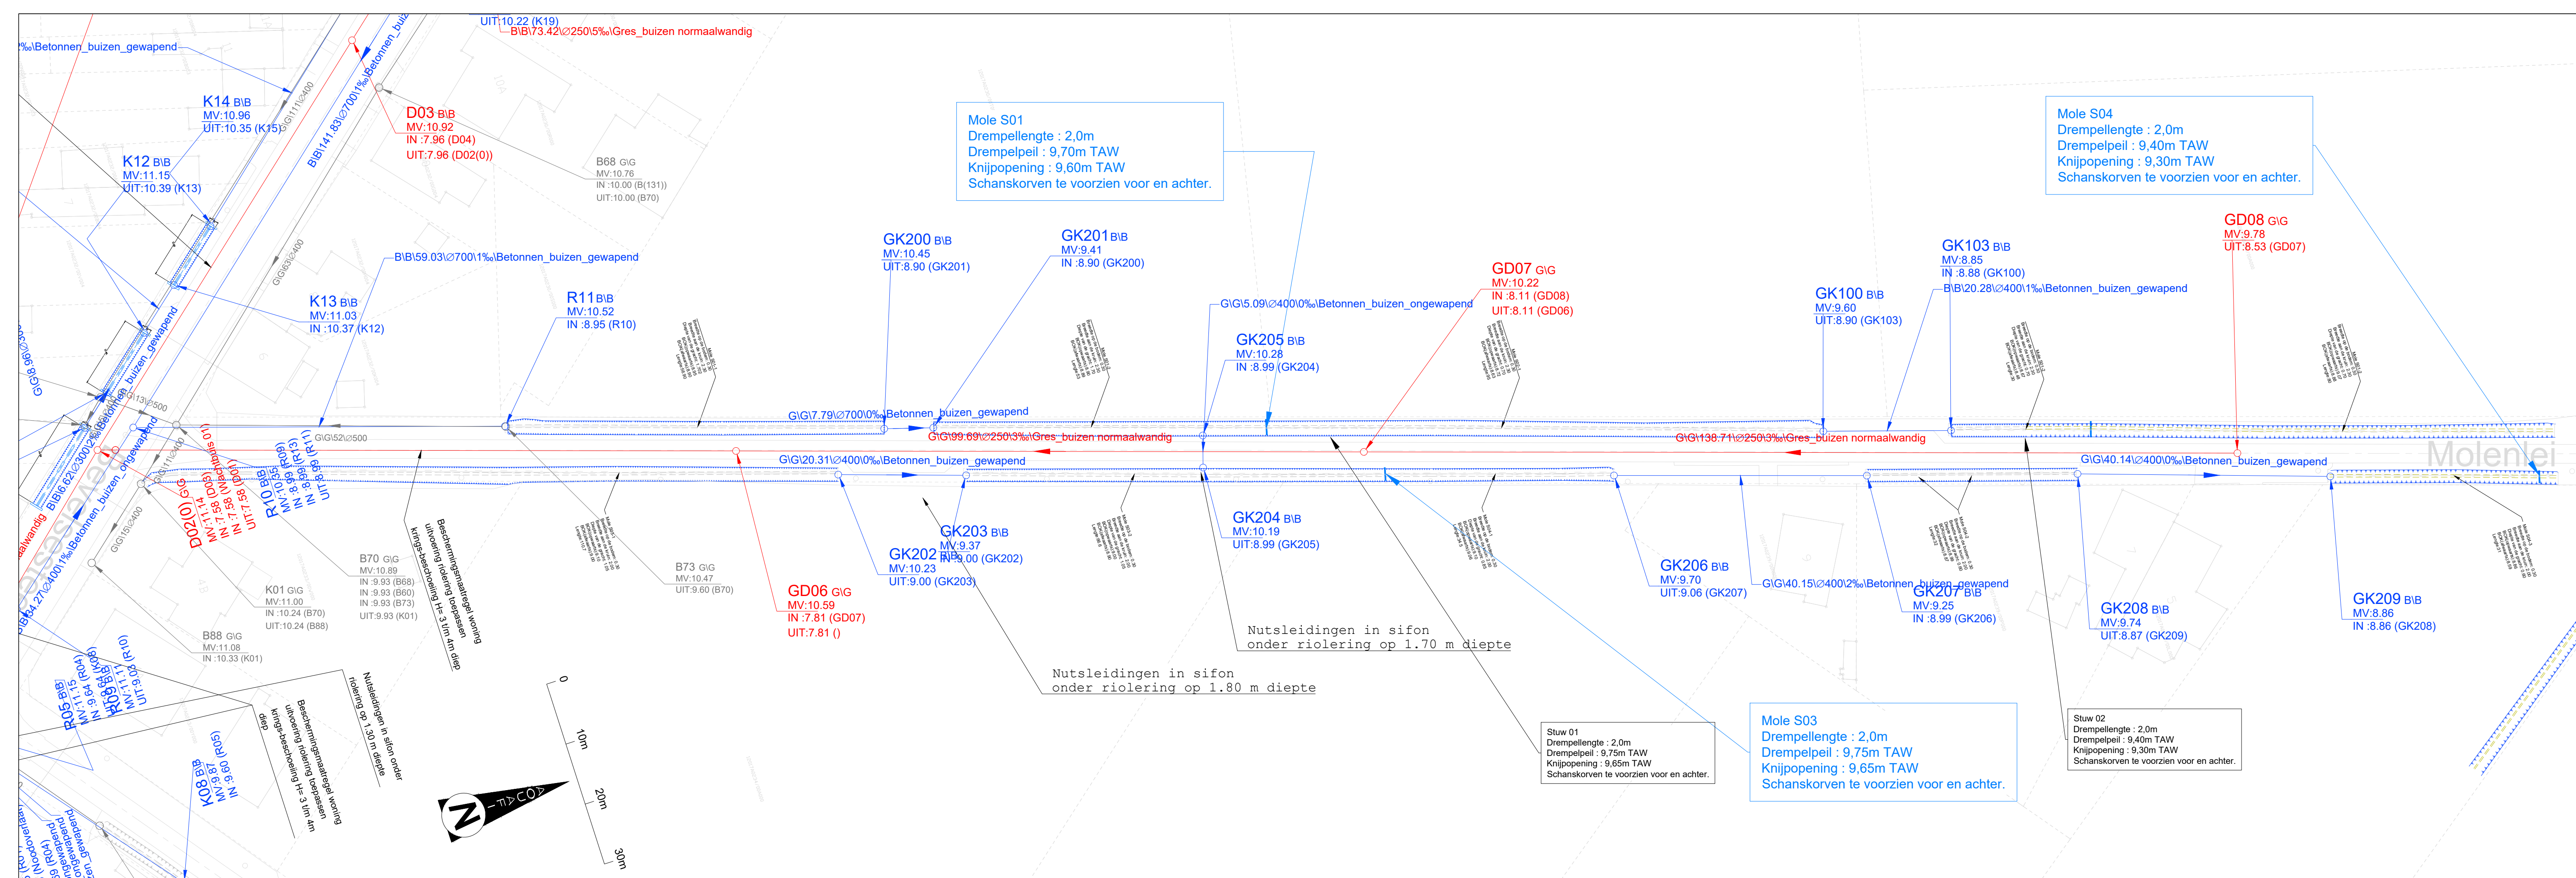[illegible]

- Maten in meters (m), tenzij anders vermeld;
- Hoogtematen in meters (m) ten opzichte van T.A.W., tenzij anders vermeld;
- Hoekmaten in graden (360°), tenzij anders vermeld;
- Coördinaten in meters (m) in het Lambert72-stelsel (ESPG31370).



Projectnaam:	Sanering Bevelsesteenweg
Projectnummer:	22441
Titel:	Ontwerpplan rioleringsw

Studebureau Bos Posthof 5-1 Witteveen 2600 Antwerpen-Berchem Telefoon +32 3 286 75 75	<table> <tr> <th>Nr.</th><th>Datum.</th><th>Historiek</th></tr> <tr> <td>1</td><td>13-7-2022</td><td>Indiening wegenis VO</td></tr> <tr> <td>2</td><td>23-11-2022</td><td>Aanpassingen VO</td></tr> <tr> <td>3</td><td>11-5-2023</td><td>Aanpassingen VO</td></tr> <tr> <td>4</td><td>30-3-2024</td><td>Indiening DO</td></tr> </table>	Nr.	Datum.	Historiek	1	13-7-2022	Indiening wegenis VO	2	23-11-2022	Aanpassingen VO	3	11-5-2023	Aanpassingen VO	4	30-3-2024	Indiening DO
Nr.	Datum.	Historiek														
1	13-7-2022	Indiening wegenis VO														
2	23-11-2022	Aanpassingen VO														
3	11-5-2023	Aanpassingen VO														
4	30-3-2024	Indiening DO														

Aannemer	Schaal:
	1/500
	Dossiernummer STB 116592 Dossiernummer Aannemer

Plan oppervlak: 1 m²
Plan formaat: 841*1189

