


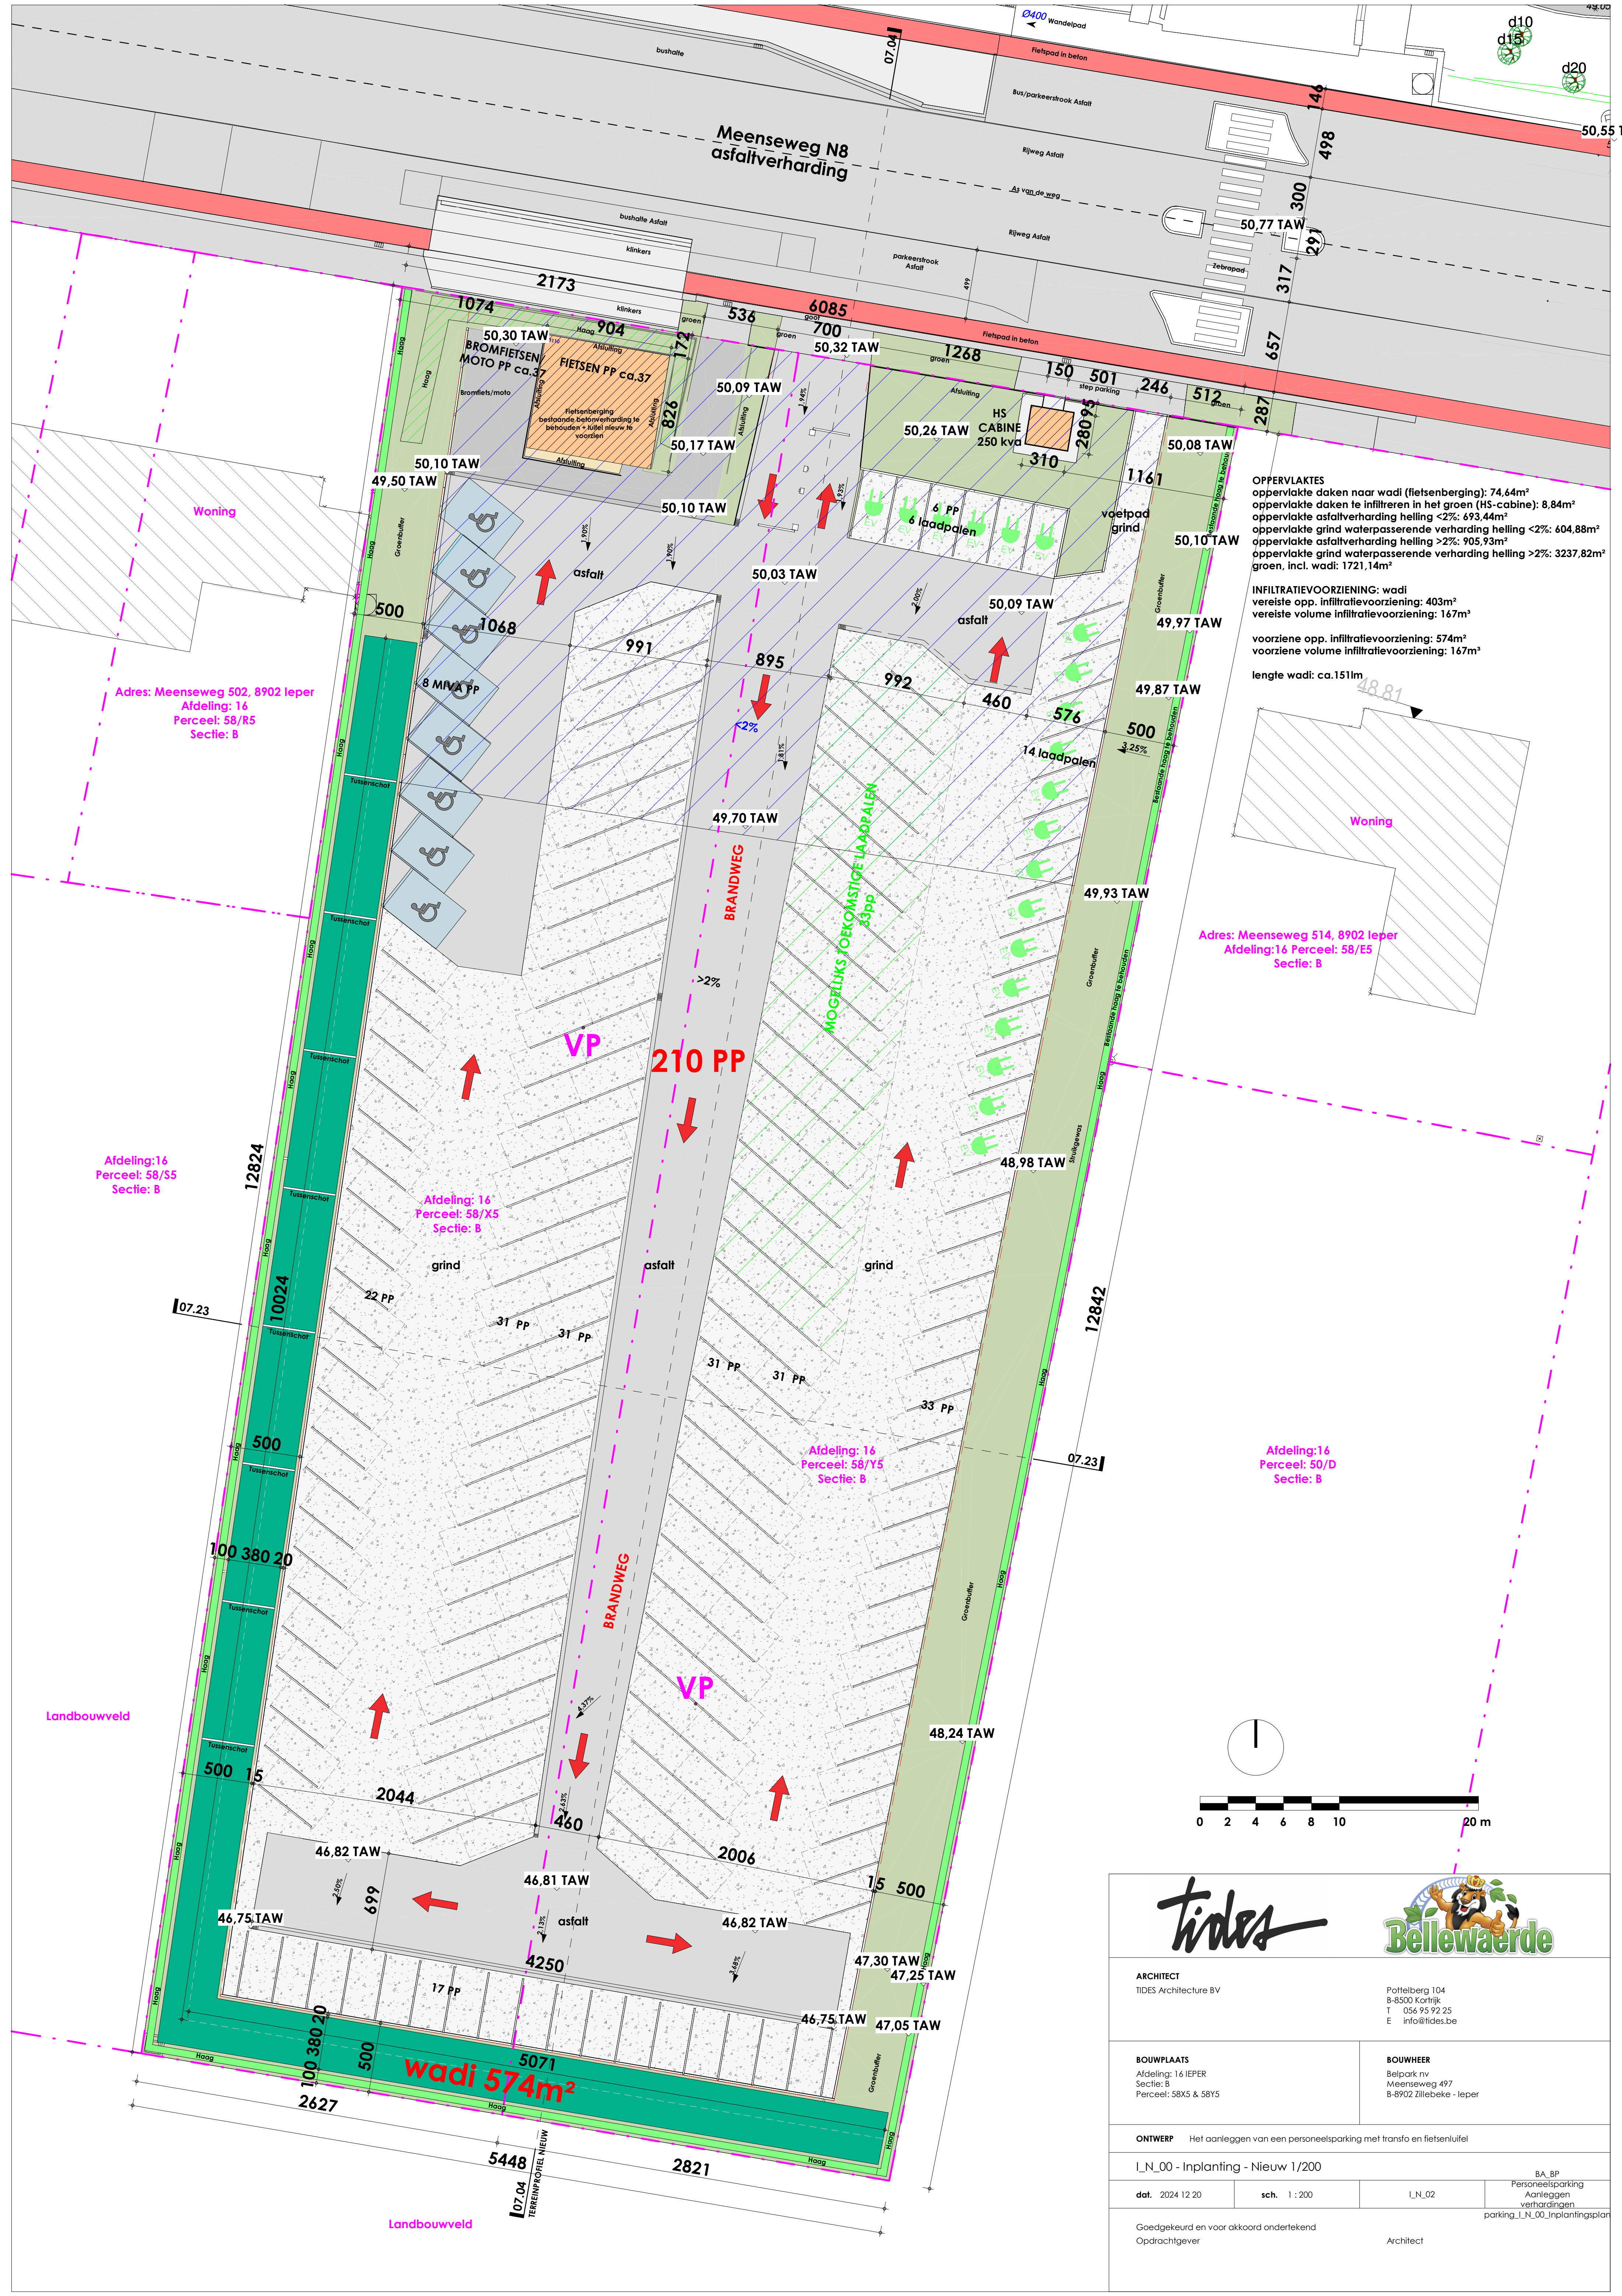

OPPERVLAKTES
oppervlakte daken naar wadi (fietsenberging): 74,64m²
oppervlakte daken te infiltreren in het groen (HS-cabine): 8,84m²
oppervlakte asfaltverharding helling <2%: 693,44m²
oppervlakte grind waterpasserende verharding helling <2%: 604,88m²
oppervlakte asfaltverharding helling >2%: 905,93m²
oppervlakte grind waterpasserende verharding helling >2%: 3237,82m²
groen, incl. wadi: 1721,14m²

INFILTRATIEVOORZIENING: wadi
vereiste opp. infiltratievoorziening: 403m²
vereiste volume infiltratievoorziening: 167m³

voorzien opp. infiltratievoorziening: 574m²
voorzien volume infiltratievoorziening: 167m³

lengte wadi: ca.151lm


Adres: Meenseweg 514, 8902 Ieper
Afdeling:16 Perceel: 58/E5
Sectie: B

Adres: Meenseweg 502, 8902 Ieper
Afdeling: 16
Perceel: 58/R5
Sectie: B

Afdeling:16
Perceel: 58/S5
Sectie: B

Afdeling: 16
Perceel: 58/Y5
Sectie: B

Afdeling:16
Perceel: 50/D
Sectie: B

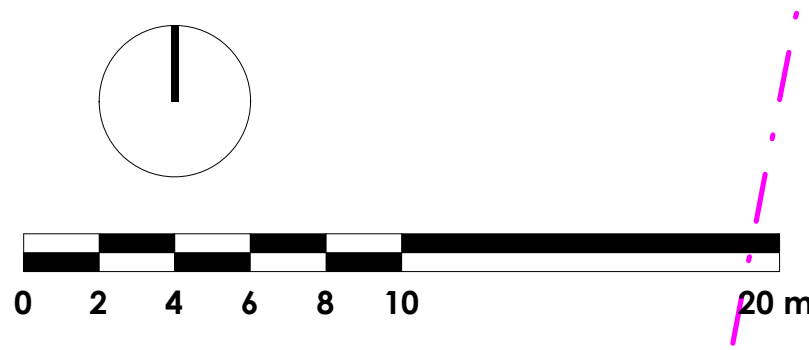

Tides Bellewaerde	
ARCHITECT TIDES Architecture BV Pattelberg 104 B-8500 Kortrijk T 056 95 92 25 E info@tides.be	
BOUWPLAATS Afdeling: 16 IEPER Sectie: B Perceel: 58X5 & 58Y5	BOUWHEER Belpark nv Meenseweg 497 B-8902 Zillebeke - Ieper
ONTWERP Het aanleggen van een personeelsparking met transo en fietsenluifel	
L_N_00 - Inplanting - Nieuw 1/200	
dat. 2024 12 20	sch. 1 : 200
Goedgekeurd en voor akkoord ondertekend Opdrachtgever Architect	

BA_BP
Personeelsparking
Aanleggen
verhardingen
parking_L_N_00_Inplantingsplan