


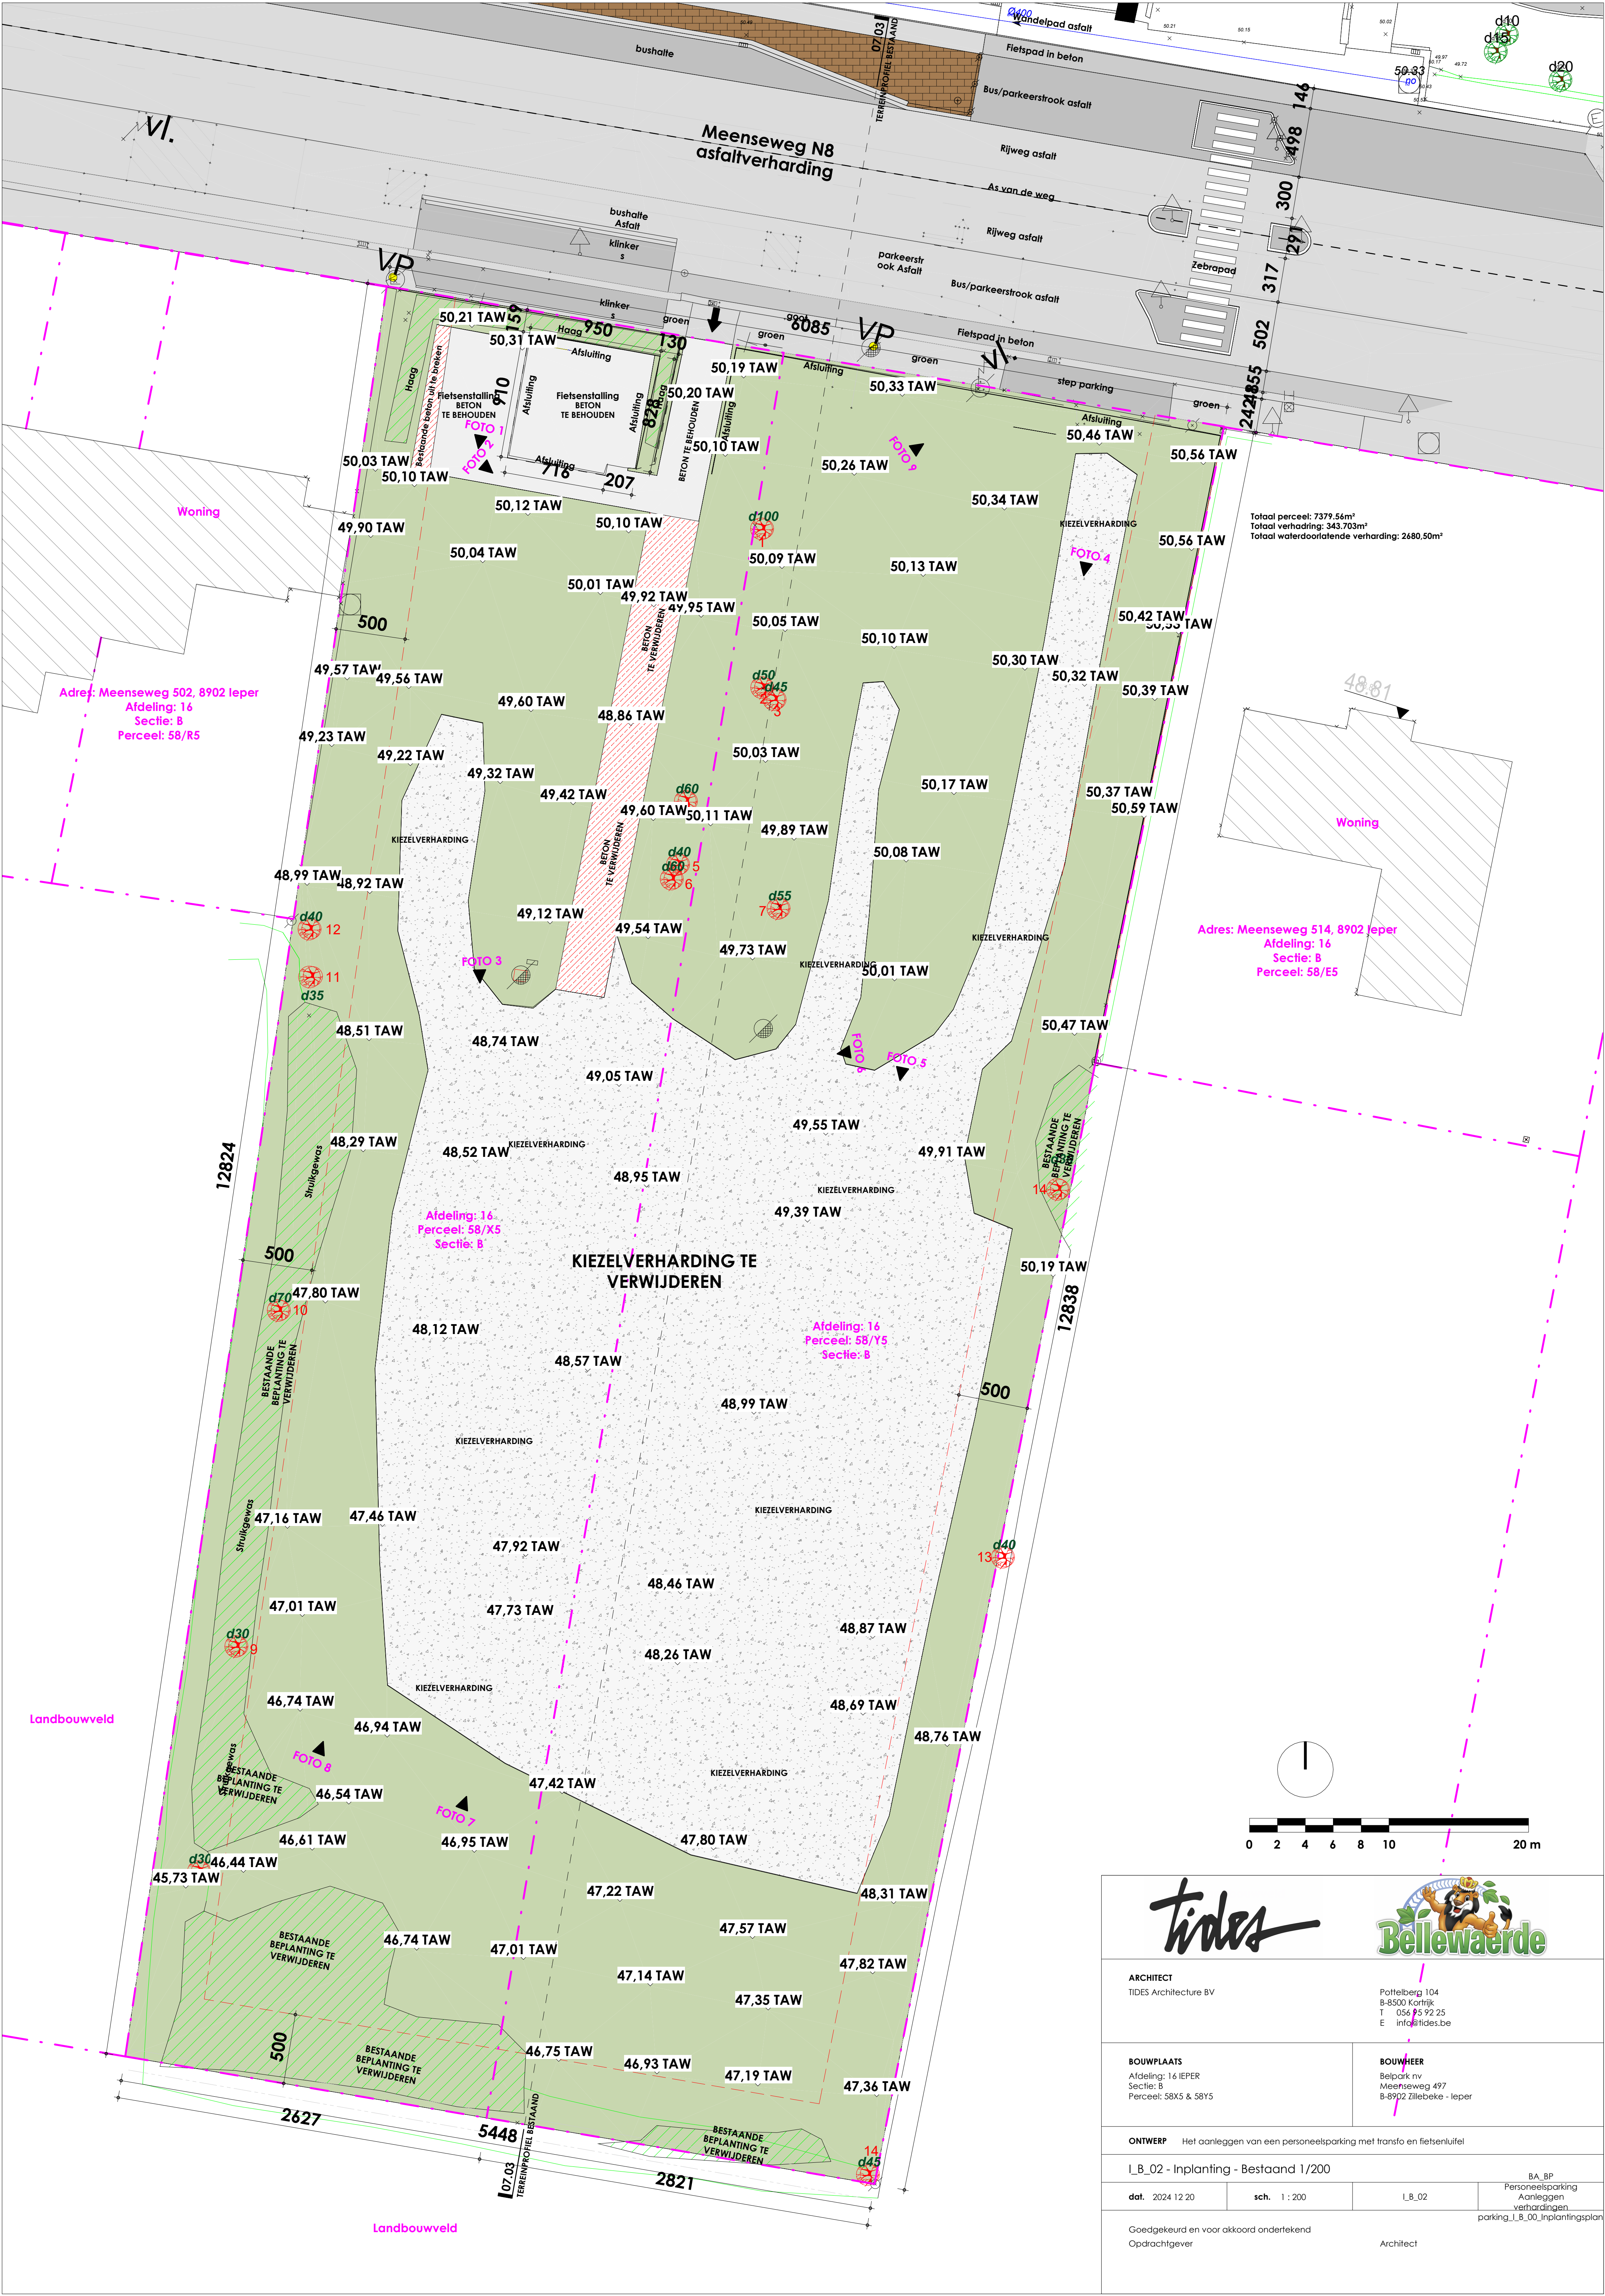

Totaal perceel: 7379,56m²
Totaal verharding: 343,703m²
Totaal waterdoorlatende verharding: 2680,50m²

Adres: Meenseweg 514, 8902 Ieper
Afdeling: 16
Sectie: B
Perceel: 58/E5

Adres: Meenseweg 502, 8902 Ieper
Afdeling: 16
Sectie: B
Perceel: 58/R5

Afdeling: 16
Perceel: 58/X5
Sectie: B

Afdeling: 16
Perceel: 58/Y5
Sectie: B

Tides

Bellewaerde

ARCHITECT
TIDES Architecture BV
Pottelberg 104
B-8500 Kortrijk
T 056 95 92 25
E info@tides.be

BOUWPLAATS
Afdeling: 16 IEPR
Sectie: B
Perceel: 58X5 & 58Y5

BOUWHEER
Belpark nv
Meenseweg 497
B-8902 Zillebeke - Ieper

ONTWERP Het aanleggen van een personeelsparking met transo en fietsenluifel

L.B._02 - Inplanting - Bestaand 1/200

dat. 2024 12 20

sch. 1 : 200

L.B._02

BA_BP
Personeelsparking
Aanleggen
verhardingen
parking_L.B._00_inplantingsplan

Goedgekeurd en voor akkoord ondertekend
Opdrachtgever

Architect