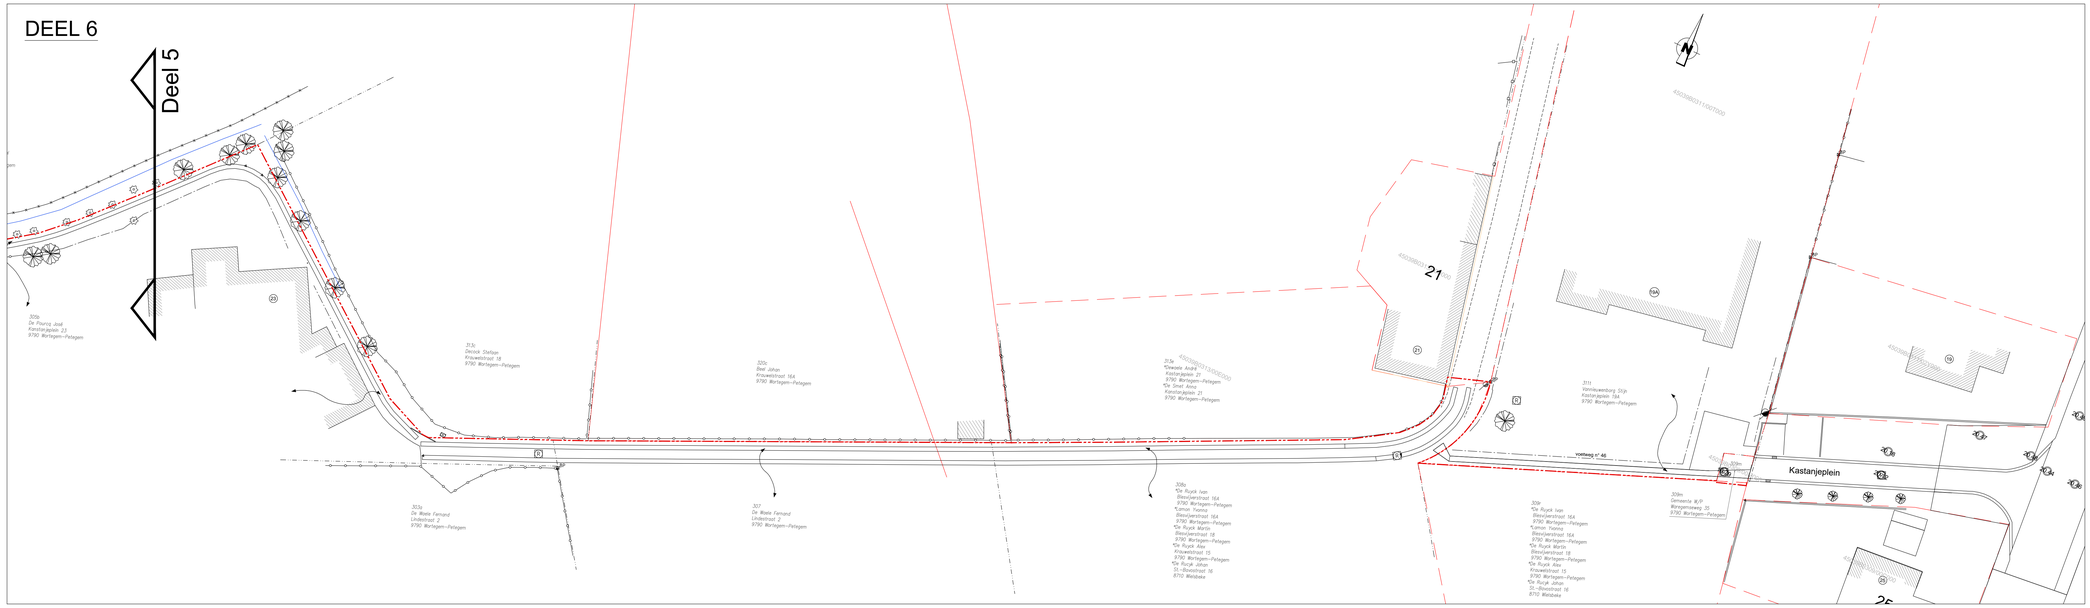

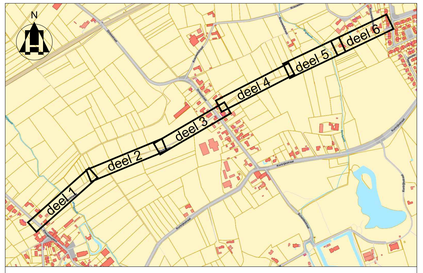

LIGGINGSPLAN ELSEGEM-PETEGEM

Provincie	Oost-Vlaanderen
Arrondissement	Oudenaarde
Stad/Gemeente	Wortegem - Petegem
Projectnaam :	Heraanleg Marktwegel - fietsverbinding

- Bestaande Toestand - PLAN 2

OPGEMAAKT DOOR :
N.V. Studiebureau HAEGEBAERT
Gistelsteenweg 595 - 8490 JABBEKE
Tel.: 050/78 20 56
Email.: studiebureau@haegebaert.be

gezien en goedgekeurd :

BOUWHEER :
Gemeentebestuur
WORTEGEM-PETEGEM
Waregemseweg 35
9790 Wortegem-Petegem

voor akkoord,

De aannemer,

Getekend door : EA

Nagezien door : KD

Voorontwerp :	15/01/2024	Dossier : 3949-40
Ontwerp :		
Aanbestedingsdossier :		Schaal : 1/250
Bouwaanvraagdossier :	09/12/2024	

Index	Datum	Wijzigingen

Plannr. : 2

Aantal : 5

Planoppervlakte :