




**NOTA VERORDENING HEMELWATER**





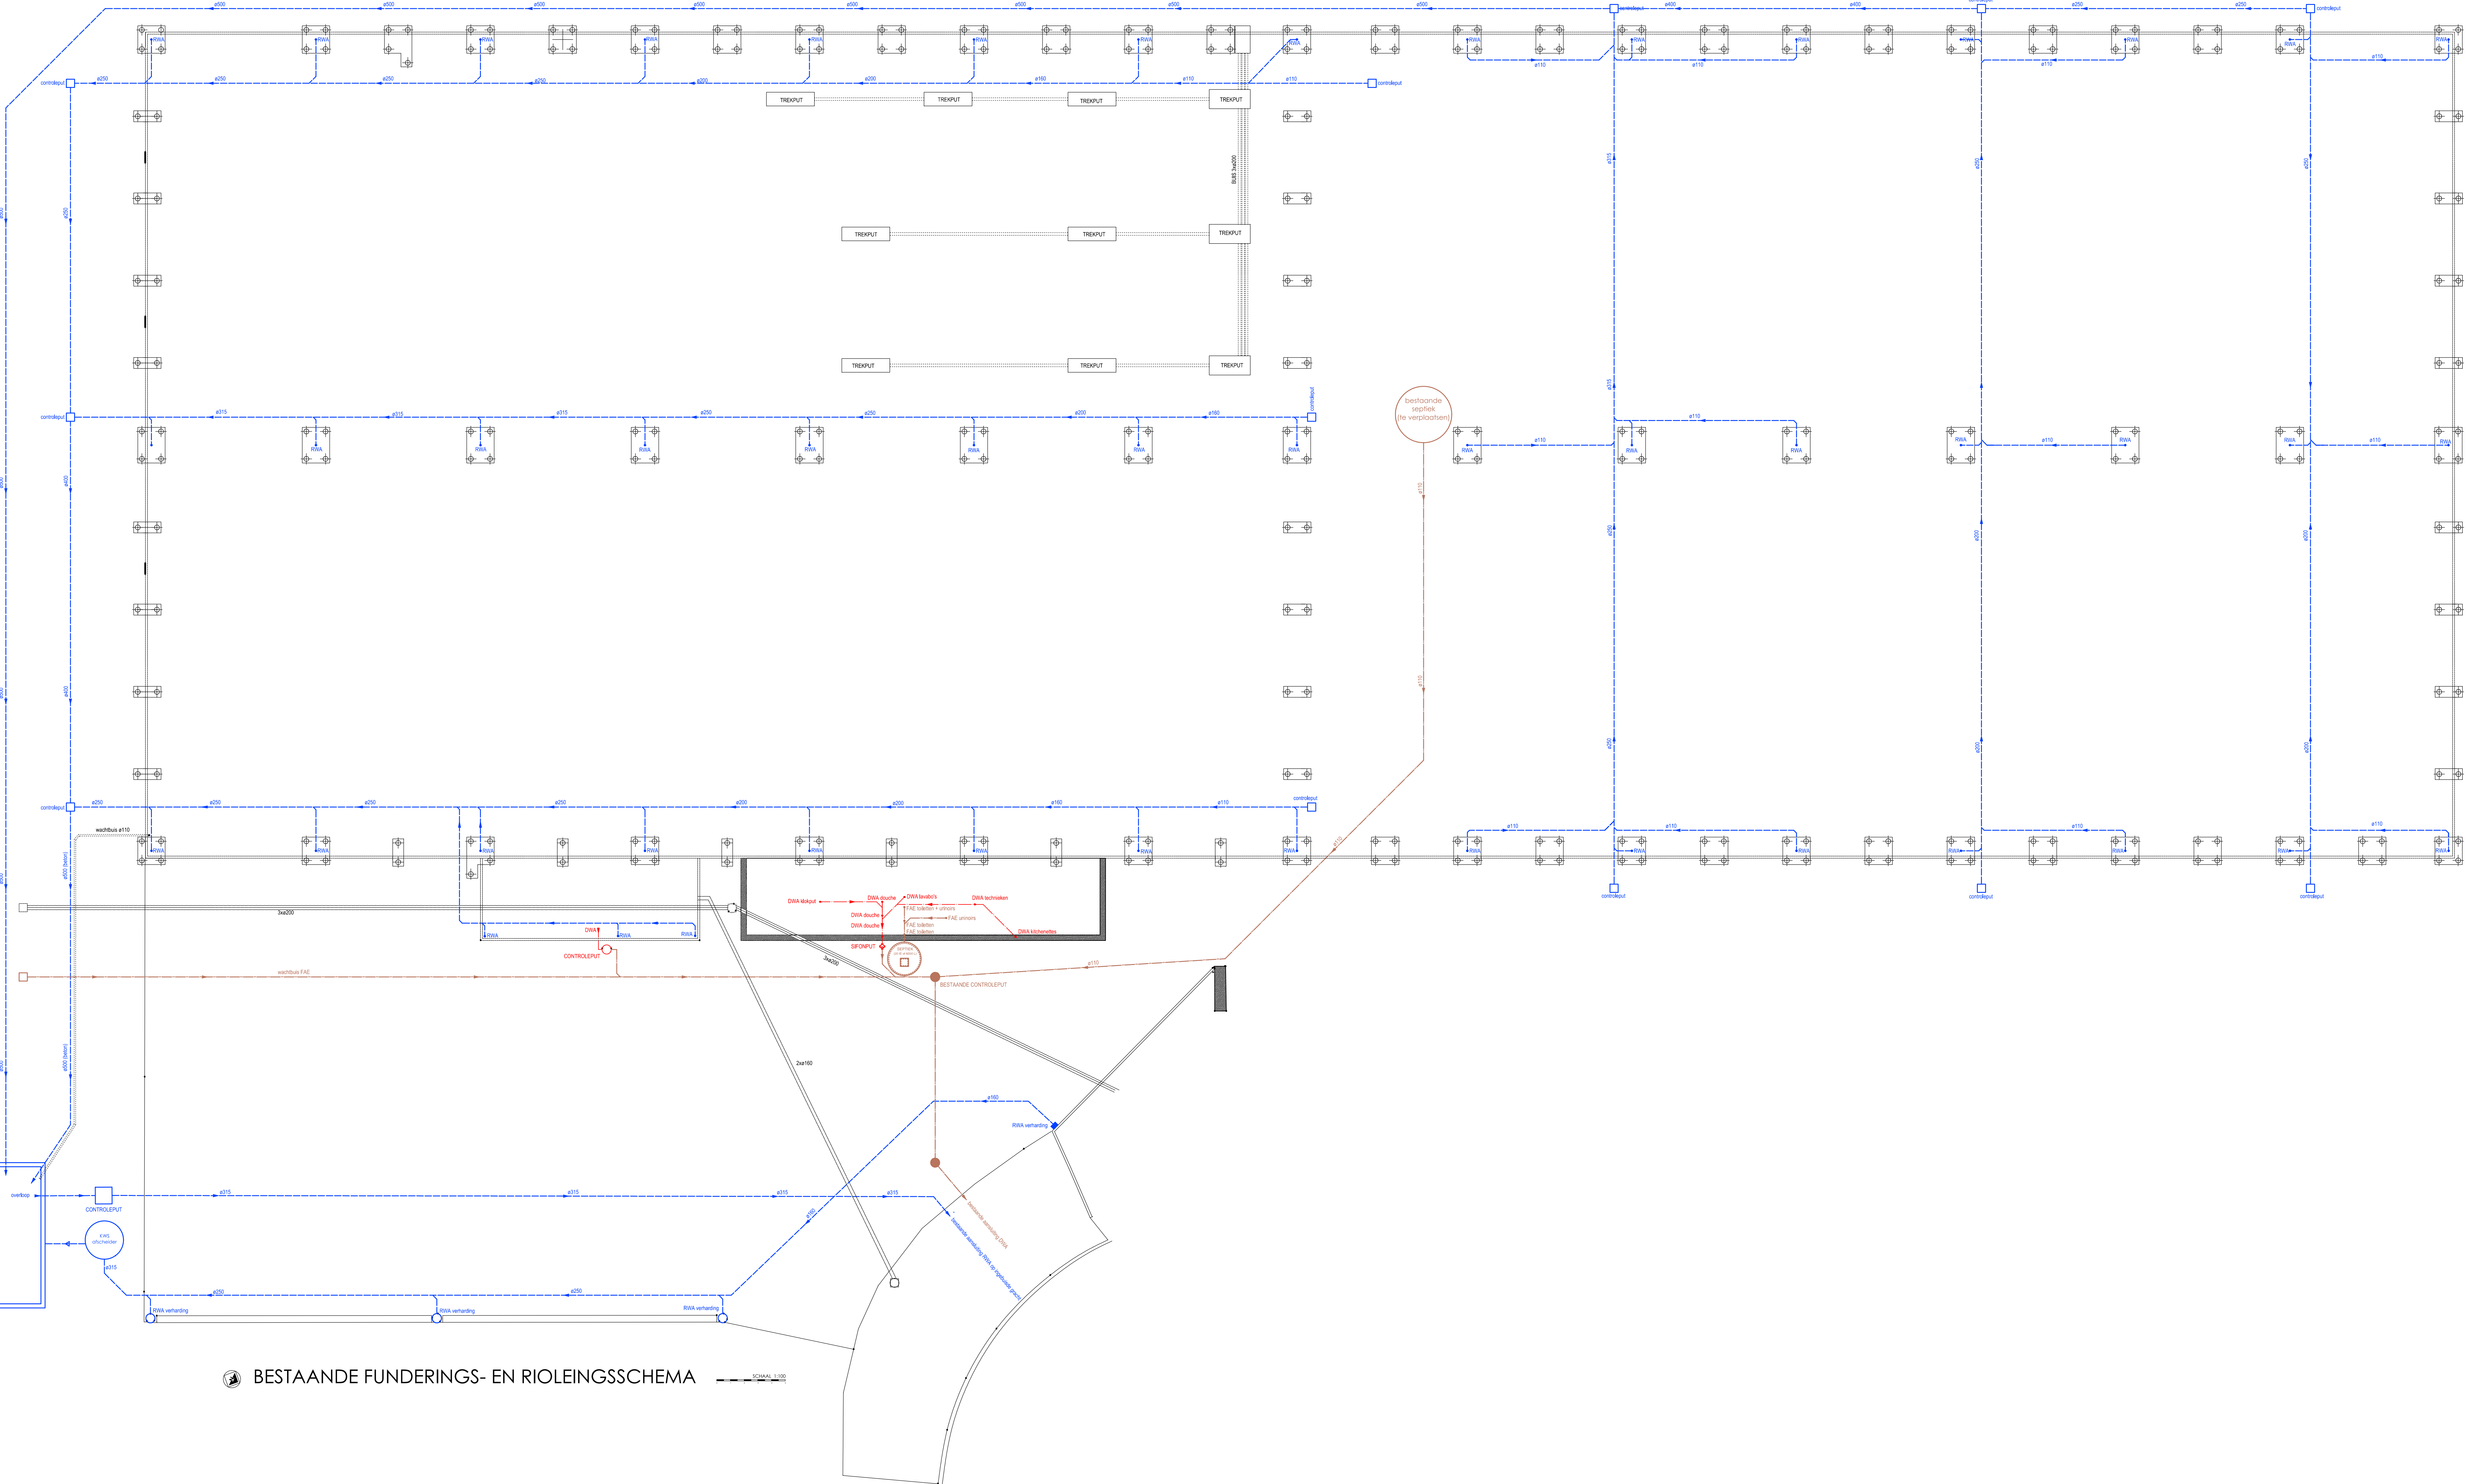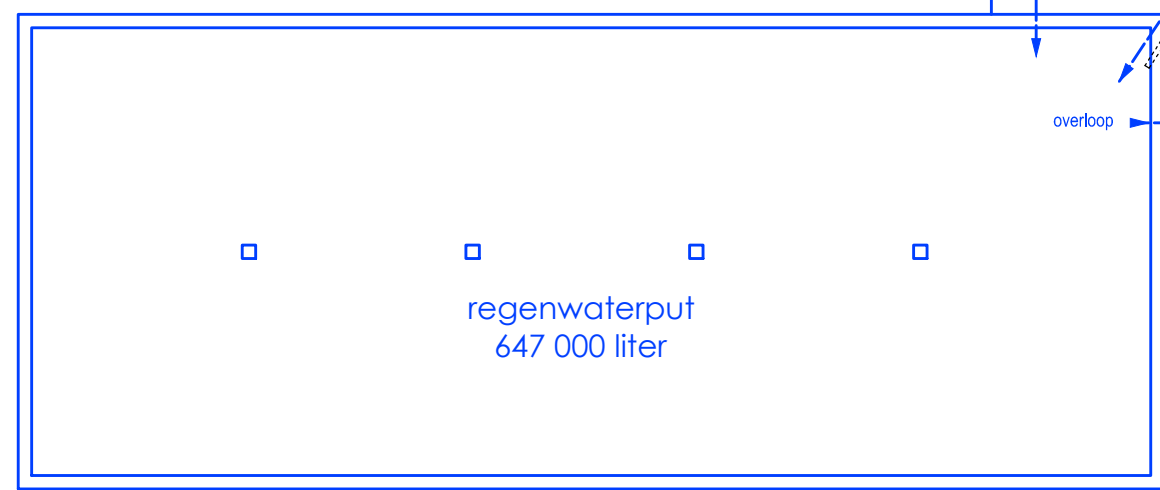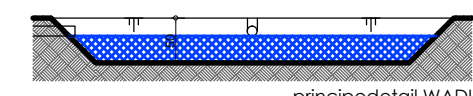

BESTAADE FUNDERINGS- EN RIOLEINGSSCHEMA