



RAPPORT 1501

Archeologienota Peer, Hoogstraat

Ophoging van akkerland

Bijlagen

Thomas Gythiel, Yentl Gurny & Elke Wesemael
Januari 2025



BIJLAGEN

Bijlage 1: Periodentabel A4

Bijlage 2: Kadasterplan

Bijlage 3: Inplantingsplan geplande bodemingreep

Bijlage 4: Boorlijst

Bijlage 5: Lijst met afkortingen boorstaten

Bijlage 6: Landschappelijke boringen op bestaande toestand

Bijlage 7: Landschappelijke boringen op ontworpen toestand


Bijlage 8: Boorprofielen

Bijlage 9: Boortransect zone 1

Bijlage 10: Boortransect zone 2

Bijlage 11: Landschappelijke boringen: variatie in aardkundige opbouw

Bijlage 12: Fotolijst

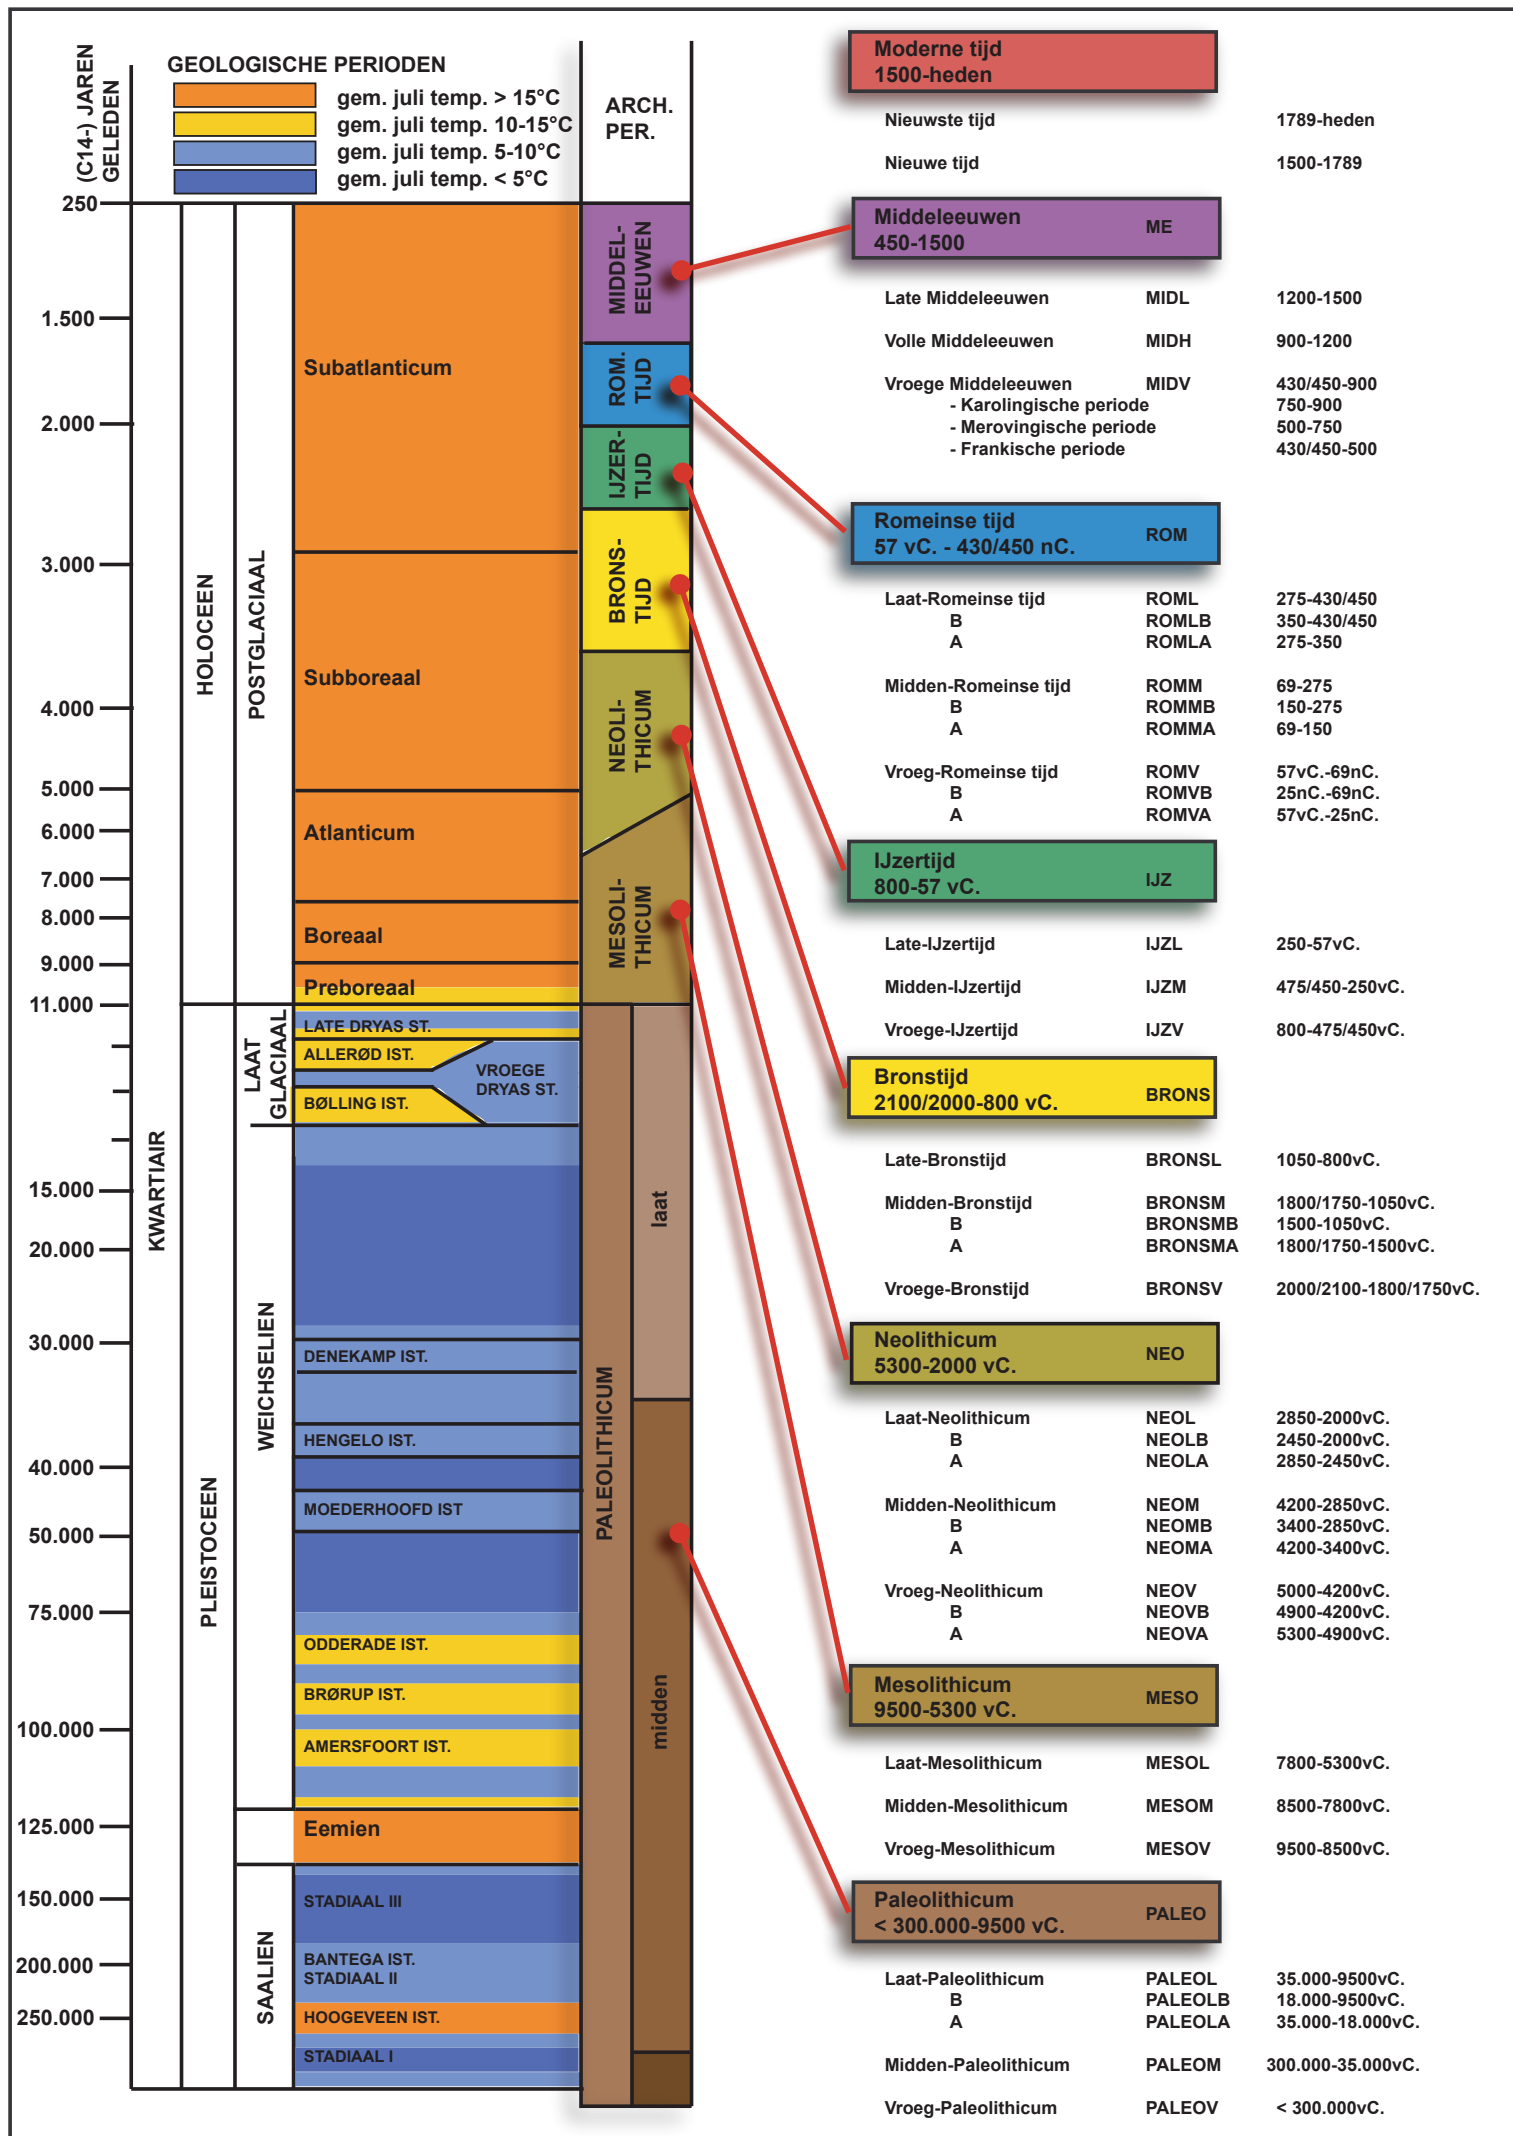




Federale
Overheidsdienst
FINANCIËN

PATRIMONIUM-
DOCUMENTATIE

Uittreksel uit het kadastraal percelenplan

Gecentreerd op:
PEER 3 AFD/GROTE-BROGEL/

Meest recente toestand
Aangemaakt op 29/10/2024
Schaal: 1:5000

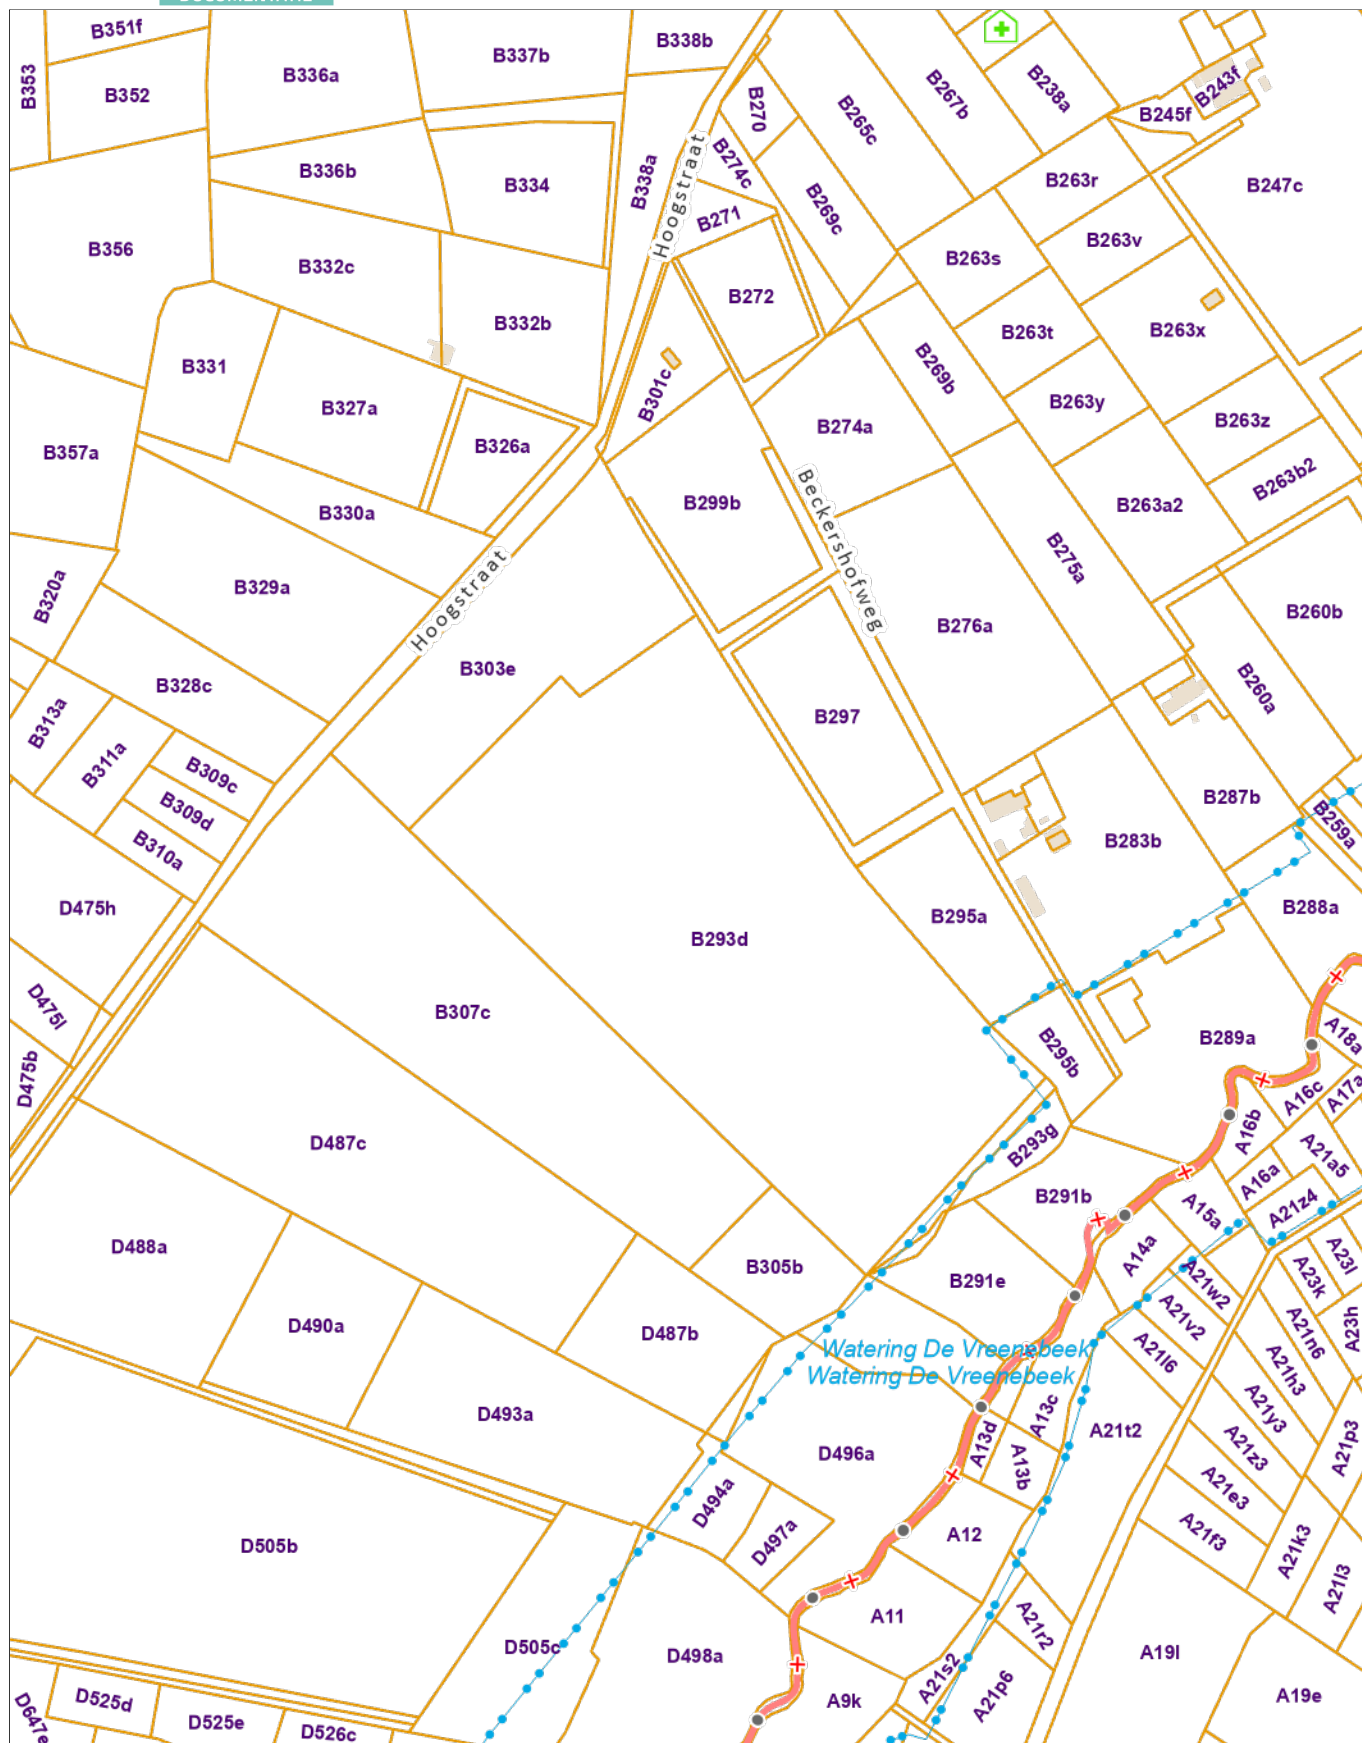

De AAPD is de auteur van het kadastraal percelenplan en de producent van de databank waarin deze gegevens zijn opgenomen en geniet de intellectuele eigendomsrechten opgenomen in de Auteurswet en de Databankenwet. Vanaf 01/01/2018 worden de gebouwen op het kadastraal percelenplan geleidelijk vervangen door een dataset (= Bpn_Rebu oftewel Gebouwen(gewesten)) beheerd door de gewesten. De AAPD zal dan niet langer verantwoordelijk zijn voor de voorstelling van de gebouwen op het kadastraal percelenplan



Info over het booronderzoek								
Projectcode	Onderwerp	Type onderzoek	Context booronderzoek	Techniek	Soort	Diameter	Grid	Rapporteur
2024L207	Peer, Hoogstraat	Booronderzoek	Landschappelijk	Manueel	Edelman	7 cm	60 x 60	TG

Beschrijving van alle boringen																	
Projectcode	Nr	Bodemkaart	Interpretatie	Datum	Weer	X-coördinaat	Y-coördinaat	Hoogte 1 Taw	Landgebruik	Vegetatie	Bijzonderheden	Plannummer	Fotonummer	Type Boor	Diam.	Techniek	Grid
2024L207	1	Zbfy		17/12/2024	Bewolkt, ca. 8 °C	230739,31	204807,06	57,6	Rand landweg	Gras	/		PE-24-HO LB1	Edelman	7 cm	Manueel	60 x 60
2024L207	2	Zbfy		17/12/2024	Bewolkt, ca. 8 °C	230782,99	204765,93	57,39	Rand landweg	Gras	/		PE-24-HO LB2	Edelman	7 cm	Manueel	60 x 60
2024L207	3	Zbfy		17/12/2024	Bewolkt, ca. 8 °C	230802,29	204830,17	56,75	Akker	Braak (maïs)	Gestaakt wegens grind		PE-24-HO LB3	Edelman	7 cm	Manueel	60 x 60
2024L207	4	Zbfy		17/12/2024	Bewolkt, ca. 8 °C	230821,58	204894,42	56,58	Akker	Braak (maïs)	Herzet, ca. 1,5 m NW; 2x gestaakt wegens grind		PE-24-HO LB4	Edelman	7 cm	Manueel	60 x 60
2024L207	5	Zbfy		17/12/2024	Bewolkt, ca. 8 °C	230865,26	204853,29	56,5	Akker	Braak (maïs)	/		PE-24-HO LB5	Edelman	7 cm	Manueel	60 x 60
2024L207	6	Zbfy		17/12/2024	Bewolkt, ca. 8 °C	230884,56	204917,53	56,17	Akker	Braak (maïs)	Gestaakt wegens grind		PE-24-HO LB6	Edelman	7 cm	Manueel	60 x 60
2024L207	7	Zbfy		17/12/2024	Bewolkt, ca. 8 °C	230903,85	204981,78	55,81	Akker	Braak (maïs)	Gestaakt wegens grind		PE-24-HO LB7	Edelman	7 cm	Manueel	60 x 60
2024L207	8	Zbfy		17/12/2024	Bewolkt, ca. 8 °C	230947,53	204940,65	56,3	Akker	Braak (maïs)	Vlak langs landweg; gestaakt wegens grind		PE-24-HO LB8	Edelman	7 cm	Manueel	60 x 60
2024L207	9	Zbfy		17/12/2024	Bewolkt, ca. 10°C	231108,13	204687,23	55,06	Akker	Asperges	/		PE-24-HO LB9	Edelman	7 cm	Manueel	60 x 60
2024L207	10	Scf		17/12/2024	Bewolkt, ca. 10°C	231088,83	204622,98	54,53	Akker	Asperges	/		PE-24-HO LB10	Edelman	7 cm	Manueel	60 x 60
2024L207	11	Scf		17/12/2024	Bewolkt, ca. 10°C	231151,81	204646,09	53,81	Akker	Asperges	Gestaakt wegens grind		PE-24-HO LB11	Edelman	7 cm	Manueel	60 x 60
2024L207	12	Zbfy		17/12/2024	Bewolkt, ca. 9 °C	230928,24	204876,4	57,39	Akker	Braak (maïs)	Gestaakt wegens grind		PE-24-HO LB12	Edelman	7 cm	Manueel	60 x 60
2024L207	13	Zbfy		17/12/2024	Bewolkt, ca. 9 °C	230845,97	204789,04	56,89	Akker	Braak (maïs)	Gestaakt wegens grind		PE-24-HO LB13	Edelman	7 cm	Manueel	60 x 60
2024L207	14	Scf		17/12/2024	Bewolkt, ca. 9 °C	230826,67	204724,79	57,1	Landweg	/	/		PE-24-HO LB14	Edelman	7 cm	Manueel	60 x 60
2024L207	15	Scf		17/12/2024	Bewolkt, ca. 9 °C	230908,94	204812,15	56,35	Akker	Asperges	Verzet wegens nat + bank; gestaakt wegens grind		PE-24-HO LB15	Edelman	7 cm	Manueel	60 x 60
2024L207	16	Zbfy		17/12/2024	Bewolkt, ca. 9 °C	230983,13	204869,73	56,14	Akker	Asperges	Gestaakt wegens grind		PE-24-HO LB16	Edelman	7 cm	Manueel	60 x 60
2024L207	17	Scf		17/12/2024	Bewolkt, ca. 10°C	231116,59	204651,16	54,5	Akker	Asperges	/		PE-24-HO LB17	Edelman	7 cm	Manueel	60 x 60
2024L207	18	Scf		17/12/2024	Bewolkt, ca. 10°C	231045,15	204664,11	55,55	Akker	Asperges	/		PE-24-HO LB18	Edelman	7 cm	Manueel	60 x 60
2024L207	19	Scf		17/12/2024	Bewolkt, ca. 10°C	231025,86	204599,87	55,43	Akker	Asperges	Gestaakt wegens grind		PE-24-HO LB19	Edelman	7 cm	Manueel	60 x 60

Beschrijving van de aardkundige eenheden per boor																				
Nr	Nr aardkundige eenheid	Bodemk. interpretatie	Geologische interpretatie	Begindiepte onder maaiveld	Einddiepte onder maaiveld	Conditie	Aardkundige eenheid	Bijmenging	Text.	Kleur	Munsell	Type bodem-structuur	Andere fenomenen	Grens-duidelijkheid ondergrens	Grens-regelmatigheid ondergrens	Grond-water-stand	Boven-grens roest	Boven-grens reductie	Class. veen	Class. org. bodem
1	1	OP	/	0	15	Vochtig	OPH	Sp Ba (w)	Z	BRGR + vl GE	/	Korrelig	/	/	/	/	/	/	/	/
1	2	BV	/	15	50	Vochtig	Ap	Gr (zw), Fr Ba (w)	Z	DOGR	/	Korrelig	/	/	/	/	/	/	/	/
1	3	/	FPG	50	120	Vochtig	2C	/	Z	GE + vl BROR	/	Korrelig	Roest (w)	/	/	/	75	/	/	/
2	1	BV	/	0	22	Vochtig	A	/	Z	BRGR + vl GE	/	Korrelig	/	/	/	/	/	/	/	/
2	2	/	DEZ	22	65	Vochtig	C	/	Z	LIGE + GRBEI	/	Korrelig	/	/	/	/	/	/	/	/
2	3	/	FPG	65	90	Vochtig	2Cg	/	S	ORBR	/	Korrelig	Roest	/	/	/	70	/	/	/
2	4	/	FPG	90	100	Vochtig	3C	/	Z	LIGRGE	/	Korrelig	/	/	/	/	/	/	/	/
3	1	BV	/	0	42	Vochtig	Ap	/	S	DOGR	/	Korrelig	/	/	/	/	/	/	/	/

Bijlage 4. Boorlijst

3	2	/	DEZ/FPG	42	56	Vochtig	C/2C	/	S	LIBEIGR + vl OR	/	Korrelig	Roest; vermenging C met 2C?	/	/	/	42	/	/	/
3	3	/	FPG	56	65	Vochtig	2C	/	S	ORBR	/	Korrelig	Roest	/	/	/	/	/	/	/
3	4	/	FPG	65	75	Vochtig	2C	/	Z	GE + vl BROR	/	Korrelig	/	/	/	/	/	/	/	/
3	5	/	FPG	75	85	Vochtig	2C	/	Z	ORBR	/	Korrelig	Roest	/	/	/	/	/	/	/
3	6	/	FPG	85	95	Vochtig	3C	/	Z	GRGE	/	Korrelig	/	/	/	/	/	/	/	/
3	7	/	FPG	95	100	Vochtig	3Cg	Gr (m), Klei (zw)	Z	OR + GRGE	/	Korrelig	Roest	/	/	/	/	/	/	/
4	1	BV	/	0	32	Vochtig	Ap	Wo (m)	Z	DOGR	/	Korrelig	/	/	/	/	/	/	/	/
4	2	/	DEZ	32	65	Vochtig	C	/	Z	LIBEIGR	/	Korrelig	Roest (w)	/	/	/	52	/	/	/
4	3	/	FPG	65	95	Vochtig	2C	Sp Mn (w)	S	ORBR	/	Korrelig	Roest	/	/	/	/	/	/	/
4	4	/	FPG	95	100	Vochtig	2Crg	Gr (zw)	Ez	OR + vl LIBLGR	/	Kluiterig	Roest	/	/	/	/	/	/	/
5	1	BV	/	0	46	Vochtig	Ap	Wo (w)	Z	DOGR	/	Korrelig	/	/	/	/	/	/	/	/
5	2	/	DEZ/FPG	46	60	Vochtig	C/2C	/	Z	LIGE + vl OR	/	Korrelig	Roest	/	/	/	46	/	/	/
5	3	/	FPG	60	85	Vochtig	2C	/	S	LIORBR	/	Korrelig	Roest	/	/	/	/	/	/	/
5	4	/	FPG	85	100	Vochtig	2C	Klei (zw)	S	BEIGR + vl OR + vl LIGR	/	Korrelig	Roest	/	/	/	/	/	/	/
6	1	BV	/	0	38	Vochtig	Ap	/	Z	DOGR	/	Korrelig	/	/	/	/	/	/	/	/
6	2	/	DEZ	38	42	Vochtig	C	/	Z	LIGE	/	Korrelig	/	/	/	/	/	/	/	/
6	3	/	DEZ	42	80	Vochtig	Cr	/	Z	WIGR	/	Korrelig	/	/	/	/	/	/	/	/
6	4	/	FPG	80	95	Vochtig	3Cg	Gr (m)	Se	BEIGROGR + vl OR	/	Korrelig	Roest	/	/	/	80	/	/	/
7	1	BV	/	0	42	Vochtig	Ap	Wo (w)	S	DOGR	/	Korrelig	/	/	/	/	/	/	/	/
7	2	/	FPG	42	90	Vochtig	2C	Gr (m)	S	ORBR	/	Korrelig	Roest	/	/	/	52	/	/	/
8	1	BV	/	0	30	Vochtig	Ap	/	Z	GR + vl OR	/	Korrelig	Roest	/	/	/	15	/	/	/
8	2	/	FPG	30	60	Vochtig	2C	/	Z	GRBR + vl OR	/	Korrelig	Roest	/	/	/	/	/	/	/
8	3	/	FPG	60	80	Vochtig	2Crg	Klei (w)	Ez	OR + vl LIBLGR	/	Kluiterig	Roest	/	/	/	/	/	/	/
8	4	/	FPG	80	110	Vochtig	3Cg	Gr (w)	Z	GROGE + vl OR	/	Korrelig	Roest	/	/	/	/	/	/	/
9	1	BV	/	0	26	Vochtig	Ap	Gr (w)	Z	DOGR	/	Korrelig	/	/	/	/	/	/	/	/
9	2	PO	DEZ	26	50	Vochtig	B	Gr (w)	Z	ORGE	/	Korrelig	/	/	/	/	/	/	/	/
9	3	/	DEZ	50	75	Vochtig	C	Gr (w->v)	Z	BEIGR	/	Korrelig	/	/	/	/	/	/	/	/
9	4	/	FPG	75	100	Vochtig	3Cg	Gr (m)	Z	LIGR + vl ORBR	/	Korrelig	Roest	/	/	/	80	/	/	/
10	1	BV	/	0	25	Vochtig	Ap	Sp Hk (w)	Z	DOBRGR	/	Korrelig	/	/	/	/	/	/	/	/
10	2	PO	DEZ	25	45	Vochtig	B	/	S	ORGE	/	Korrelig	/	/	/	/	/	/	/	/
10	3	/	DEZ	45	70	Vochtig	C	/	S	BEIGR	/	Korrelig	/	/	/	/	/	/	/	/
10	4	/	FPG	70	87	Vochtig	2C	/	Se	OR + vl LIGE	/	Korrelig	Roest	/	/	/	70	/	/	/
10	5	/	FPG	87	130	Vochtig	3Cg	/	Z	GRGE	/	Korrelig	Grover zand naargelang diepte; roest (w)	/	/	/	/	/	/	/
11	1	BV	/	0	32	Vochtig	Ap	/	Z	DOGR	/	Korrelig	/	/	/	/	/	/	/	/
11	2	PO	DEZ	32	45	Vochtig	B	/	Z	ORGE	/	Korrelig	/	/	/	/	/	/	/	/
11	3	SPOOR?	DEZ	45	52	Vochtig	SPOOR?	Hk (m)	Z	BR + vl ZW	/	Korrelig	Spoor of dierlijk/natuurlijk?	/	/	/	/	/	/	/
11	4	/	DEZ	52	70	Vochtig	C	/	Z	GE	/	Korrelig	/	/	/	/	/	/	/	/
11	5	/	DEZ/FPG	70	80	Vochtig	C/2Cg	Gr (m)	Z	LIGE + vl OR	/	Korrelig	Roest	/	/	/	70	/	/	/
12	1	BV	/	0	35	Vochtig	Ap	/	Z	DOGR	/	Korrelig	/	/	/	/	/	/	/	/

Bijlage 4. Boorlijst

12	2	/	DEZ/FPG	35	55	Vochtig	C/2Cg	/	Z	GE + vl OR	/	Korrelig	Roest	/	/	/	35	/	/	/
12	3	/	FPG	55	80	Vochtig	2Cg	/	S	LIBROR + vl OR	/	Korrelig	Roest	/	/	/	/	/	/	/
12	4	/	FPG	80	90	Vochtig	3Cg	Gr (w)	Z	GROGE + vl OR	/	Korrelig	Roest	/	/	/	/	/	/	/
13	1	BV	/	0	26	Vochtig	Ap	Sp Hk (zw)	Z	DOBRGR	/	Korrelig	/	/	/	/	/	/	/	/
13	2	PO	DEZ	26	50	Vochtig	B	Gr (zw)	Z	ORGE	/	Korrelig	/	/	/	/	/	/	/	/
13	3	/	DEZ	50	77	Vochtig	C	Sp Mn (zw)	Z	GRBEI	/	Korrelig	/	/	/	/	/	/	/	/
13	4	/	FPG	77	112	Vochtig	2Cg	Sp Mn (w), Gr (w)	S	BEI + LIGR + vl OR	/	Korrelig	Roest	/	/	/	75	/	/	/
14	1	BV	/	0	32	Vochtig	Ap	/	S	DOBRGR	/	Korrelig	/	/	/	/	/	/	/	/
14	2	PO	DEZ	32	48	Vochtig	B	/	S	ORGE	/	Korrelig	/	/	/	/	/	/	/	/
14	3	/	DEZ	48	78	Vochtig	C	/	S	BEIGR	/	Korrelig	/	/	/	/	75	/	/	/
14	4	/	FPG	78	100	Vochtig	2Cg	Klei (w)	Se	OR + vl LIGE + vl ORRO	/	Korrelig	Roest	/	/	/	/	/	/	/
15	1	BV	/	0	16	Vochtig	Ap	/	Z	GRBR	/	Korrelig	/	/	/	/	/	/	/	/
15	2	PO	DEZ	16	46	Vochtig	B	/	Z	ORGE	/	Korrelig	/	/	/	/	/	/	/	/
15	3	/	DEZ	46	75	Vochtig	C	Sp Mn (w)	Z	BEIGR + vl ORBR	/	Korrelig	Roest	/	/	/	60	/	/	/
15	4	/	FPG	75	90	Vochtig	2Cg	Gr (w)	Se	ORGRBR + vl BEIGR	/	Korrelig	Roest	/	/	/	/	/	/	/
16	1	BV	/	0	16	Vochtig	Ap	/	Z	DOGRBR	/	Korrelig	/	/	/	/	/	/	/	/
16	2	PO	DEZ	16	38	Vochtig	B	Gr (zw)	Z	ORGE	/	Korrelig	/	/	/	/	/	/	/	/
16	3	/	DEZ	38	75	Vochtig	C	Gr (zw), Sp Mn (w)	Z	BEIGR	/	Korrelig	/	/	/	/	/	/	/	/
16	4	/	FPG	75	85	Vochtig	2Cg	Gr (m)	Z	ORGRBR	/	Korrelig	/	/	/	/	/	/	/	/
17	1	BV	/	0	25	Vochtig	Ap	/	Z	DOGRBR	/	Korrelig	/	/	/	/	/	/	/	/
17	2	PO	DEZ	25	40	Vochtig	B	/	Z	ORGE	/	Korrelig	/	/	/	/	/	/	/	/
17	3	/	DEZ	40	85	Vochtig	C	/	Z	BEIGR + LIGE + vl ORBR	/	Korrelig	Roest	/	/	/	55	/	/	/
17	4	/	FPG	85	100	Vochtig	2C	Gr (m)	Z	GRGE	/	Korrelig	Grof zand	/	/	/	/	/	/	/
18	1	BV	/	0	22	Vochtig	Ap	/	S	DOBRGR	/	Korrelig	/	/	/	/	/	/	/	/
18	2	PO	DEZ	22	40	Vochtig	B	/	S	ORGE	/	Korrelig	/	/	/	/	/	/	/	/
18	3	/	DEZ	40	80	Vochtig	C	/	S	LIGE	/	Korrelig	Roest	/	/	/	70	/	/	/
18	4	/	FPG	80	110	Vochtig	2Cg	/	Ez	BROR + vl LIGR	/	Kluiterig	Roest	/	/	/	/	/	/	/
18	5	/	FP	110	120	Nat	2Crg	/	Ez	BROR + vl BLGR + vl ORRO	/	Kluiterig	Roest	/	/	/	/	/	/	/
19	1	BV	/	0	15	Vochtig	Ap	/	S	DOBRGR	/	Korrelig	/	/	/	/	/	/	/	/
19	2	PO	DEZ	15	36	Vochtig	B	/	S	ORGE	/	Korrelig	/	/	/	/	/	/	/	/
19	3	/	DEZ	36	74	Vochtig	C	Sp Mn (w)	S	BEIGR	/	Korrelig	/	/	/	/	/	/	/	/
19	4	/	FPG	74	95	Vochtig	2Cg	Gr (m)	Se	BROR	/	Korrelig	/	/	/	/	75	/	/	/

Horizont:

A-Horizont	A
Ploegvoor	Ap
E-Horizont (uitloging)	E
B-Horizont	B
Bt-Horizont (aanrijking van klei door inspoeling)	Bt
Bh-Horizont (humus)	Bh
Bir-Horizont (ijzer)	Bir
C-horizont	C
C-Horizont met gleyverschijnselen	Cg
Gereduceerde C-Horizont	Cr

Bodemkundige Interpretatie (BI):

Bouwvoor	BV
Recent verstoord	VER
Verveend	VV
Veengrond	VG
Ophoging	OP
Slootvulling	SLO
Plaggendek	PL
Antropogeen Dek	AD
Podzol	PO

Geologische Interpretatie (GI):

Löss	LSS
Colluvium	COL
Alluvium	ALL
Dekzand	DEZ
Rivierafzettingen	RIV
Fluvioperiglaciaal	FPG

Kleur + Vlekken:

Blauw	BL
Bruin	BR
Donker (kleur)	DO
Geel	GE
Gevlekt	VL
Grijs	GR
Groen	GRO
Leemkleurig	LE
Licht (kleur)	LI
Mergelkleur	ME
Oranje	OR
Paars	PA
Roest(kleurig)	ROE
Rood	RO
Wit	WI
Zwart	ZW

Samenstelling:

Grind	Gr
Klei	KI
Leem	Le
Veen (geoxideerd/gereduceerd)	V (o/r)
Zand	Za
Puin	P
Bijmengsel klei	BKI
Bijmengsel silt	Bsi
Bijmengsel zand	BZa
Bijmengsel grind	BGr
Bijmengsel humus	BG
Kleilagen	KIL
Leemlagen	LeL
Zandlagen	ZaL
Fijn gelaagd	LF

Korrelgrootte:

Uiterst fijn	uf
Zeer fijn	zf
Matig fijn	mf
Matig grof	mg
Zeer grof	zg
Uiterst grof	ug

Bijmenging:

Baksteen	Ba
Breuksteen	Bs
Grind	Gr
Hout	Ho
Houtskool	Hk
Kalk	Ka
Kalksteen	Ks
Kei	Kei
Kiezels	Kz
Leisteen	Lei
Mergel	Me
Mortel	Mo
Natuursteen	Ns
Dakpan	Dp
Silex	Si
Slak	Sl
Steenkool	Sk
Verbrand	Vb
Zandsteen	Zs
Zavel	Zv

Nieuwvormigheden (NVS):

Mangaanconcreties	Mn
Roestvlekken	ROE
Ijzeroxides	Fe
Fosfaatvlekken (groene band)	Ff

Hoeveelheid:

Zeer weinig	zw
Weinig	w
Matig	m
Veel	v
Zeer veel	zv

Ondergrens :

Scherp	S
Geleidelijk	G
Diffuus	D

Trends in laag:


Naar boven toe fijner	FUA
Aan de top humeus	TOH

Consistentie (CONS):


Zeer slap	ZSL
Slap	SL
Matig slap	MSL
Matig stevig	MST
Stevig	ST
Zeer stevig	ZST

Plantenresten (PL):


Geen	0
Weinig	1
veel	2

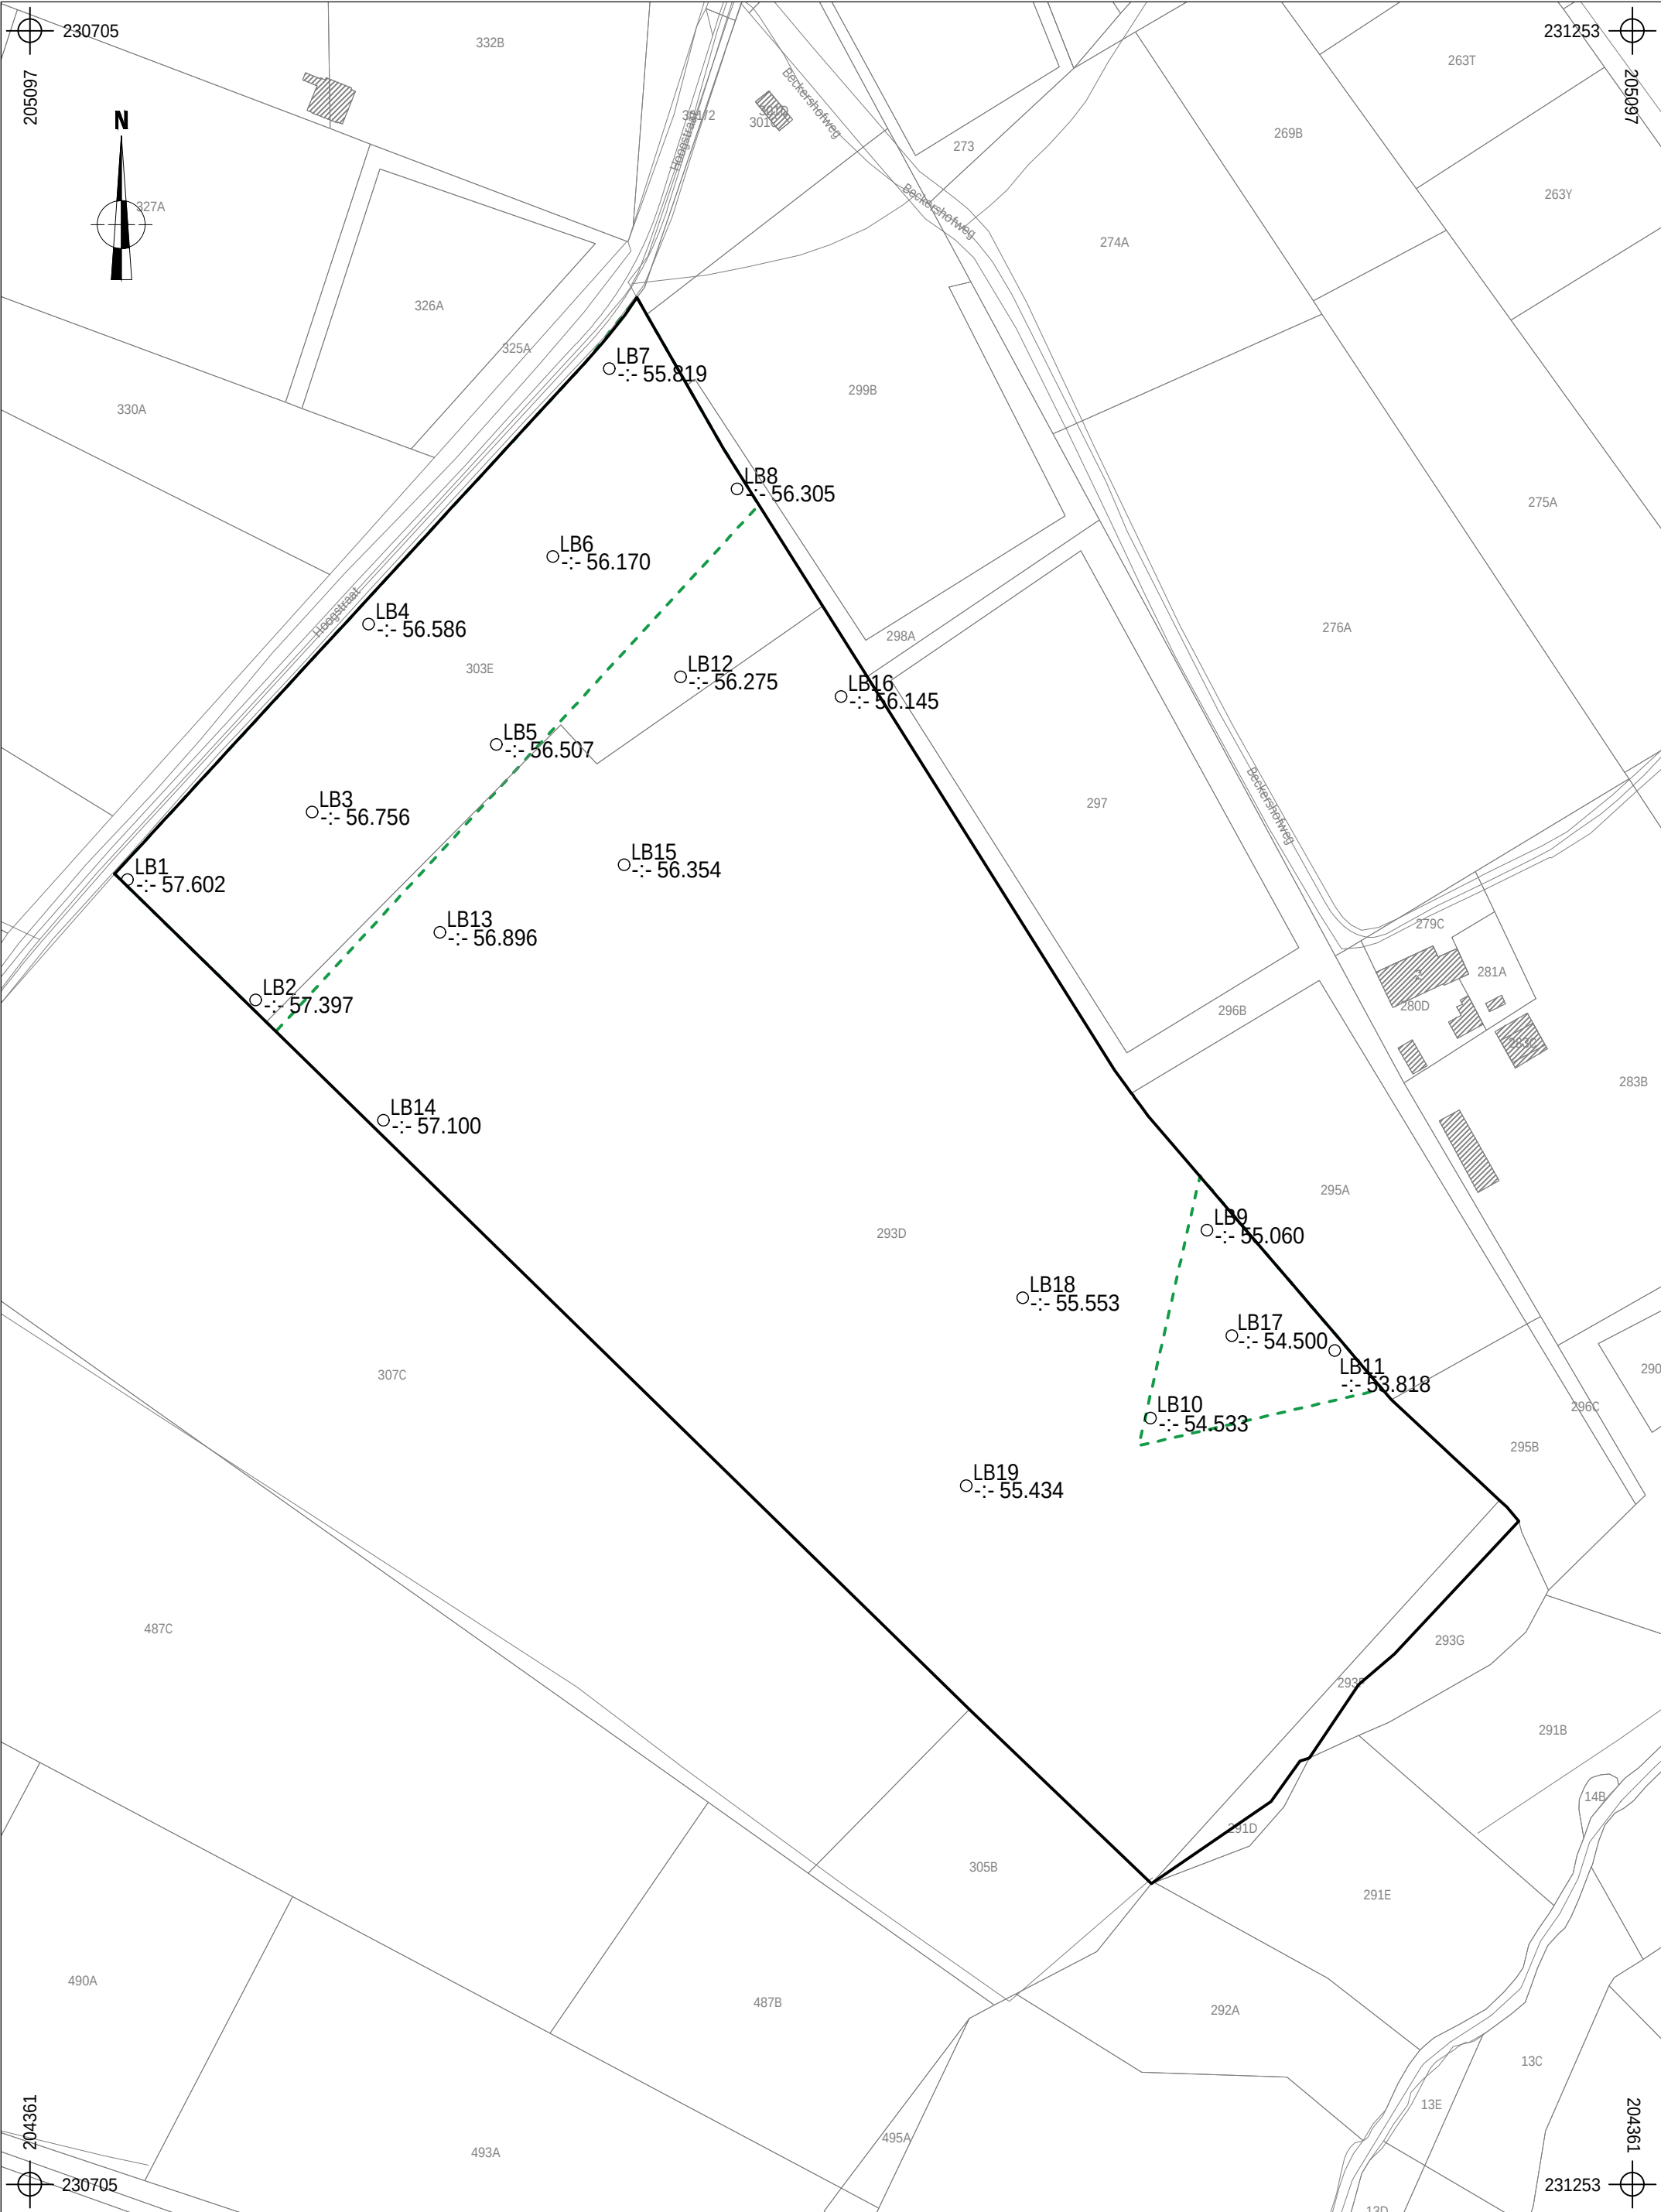







	2024L207 PE-24-HO		Onderwerp	Datum		Legende	
			Landschappelijk boorplan op bestaande toestand	December 2024		Projectgebied	Op te hogen zones
	Peer - Hoogstraat		Schaal	0 100 m		LB1 Boorpunt	
			1 : 2000			-:- 56.754 Absolute hoogte (in m TAW)	

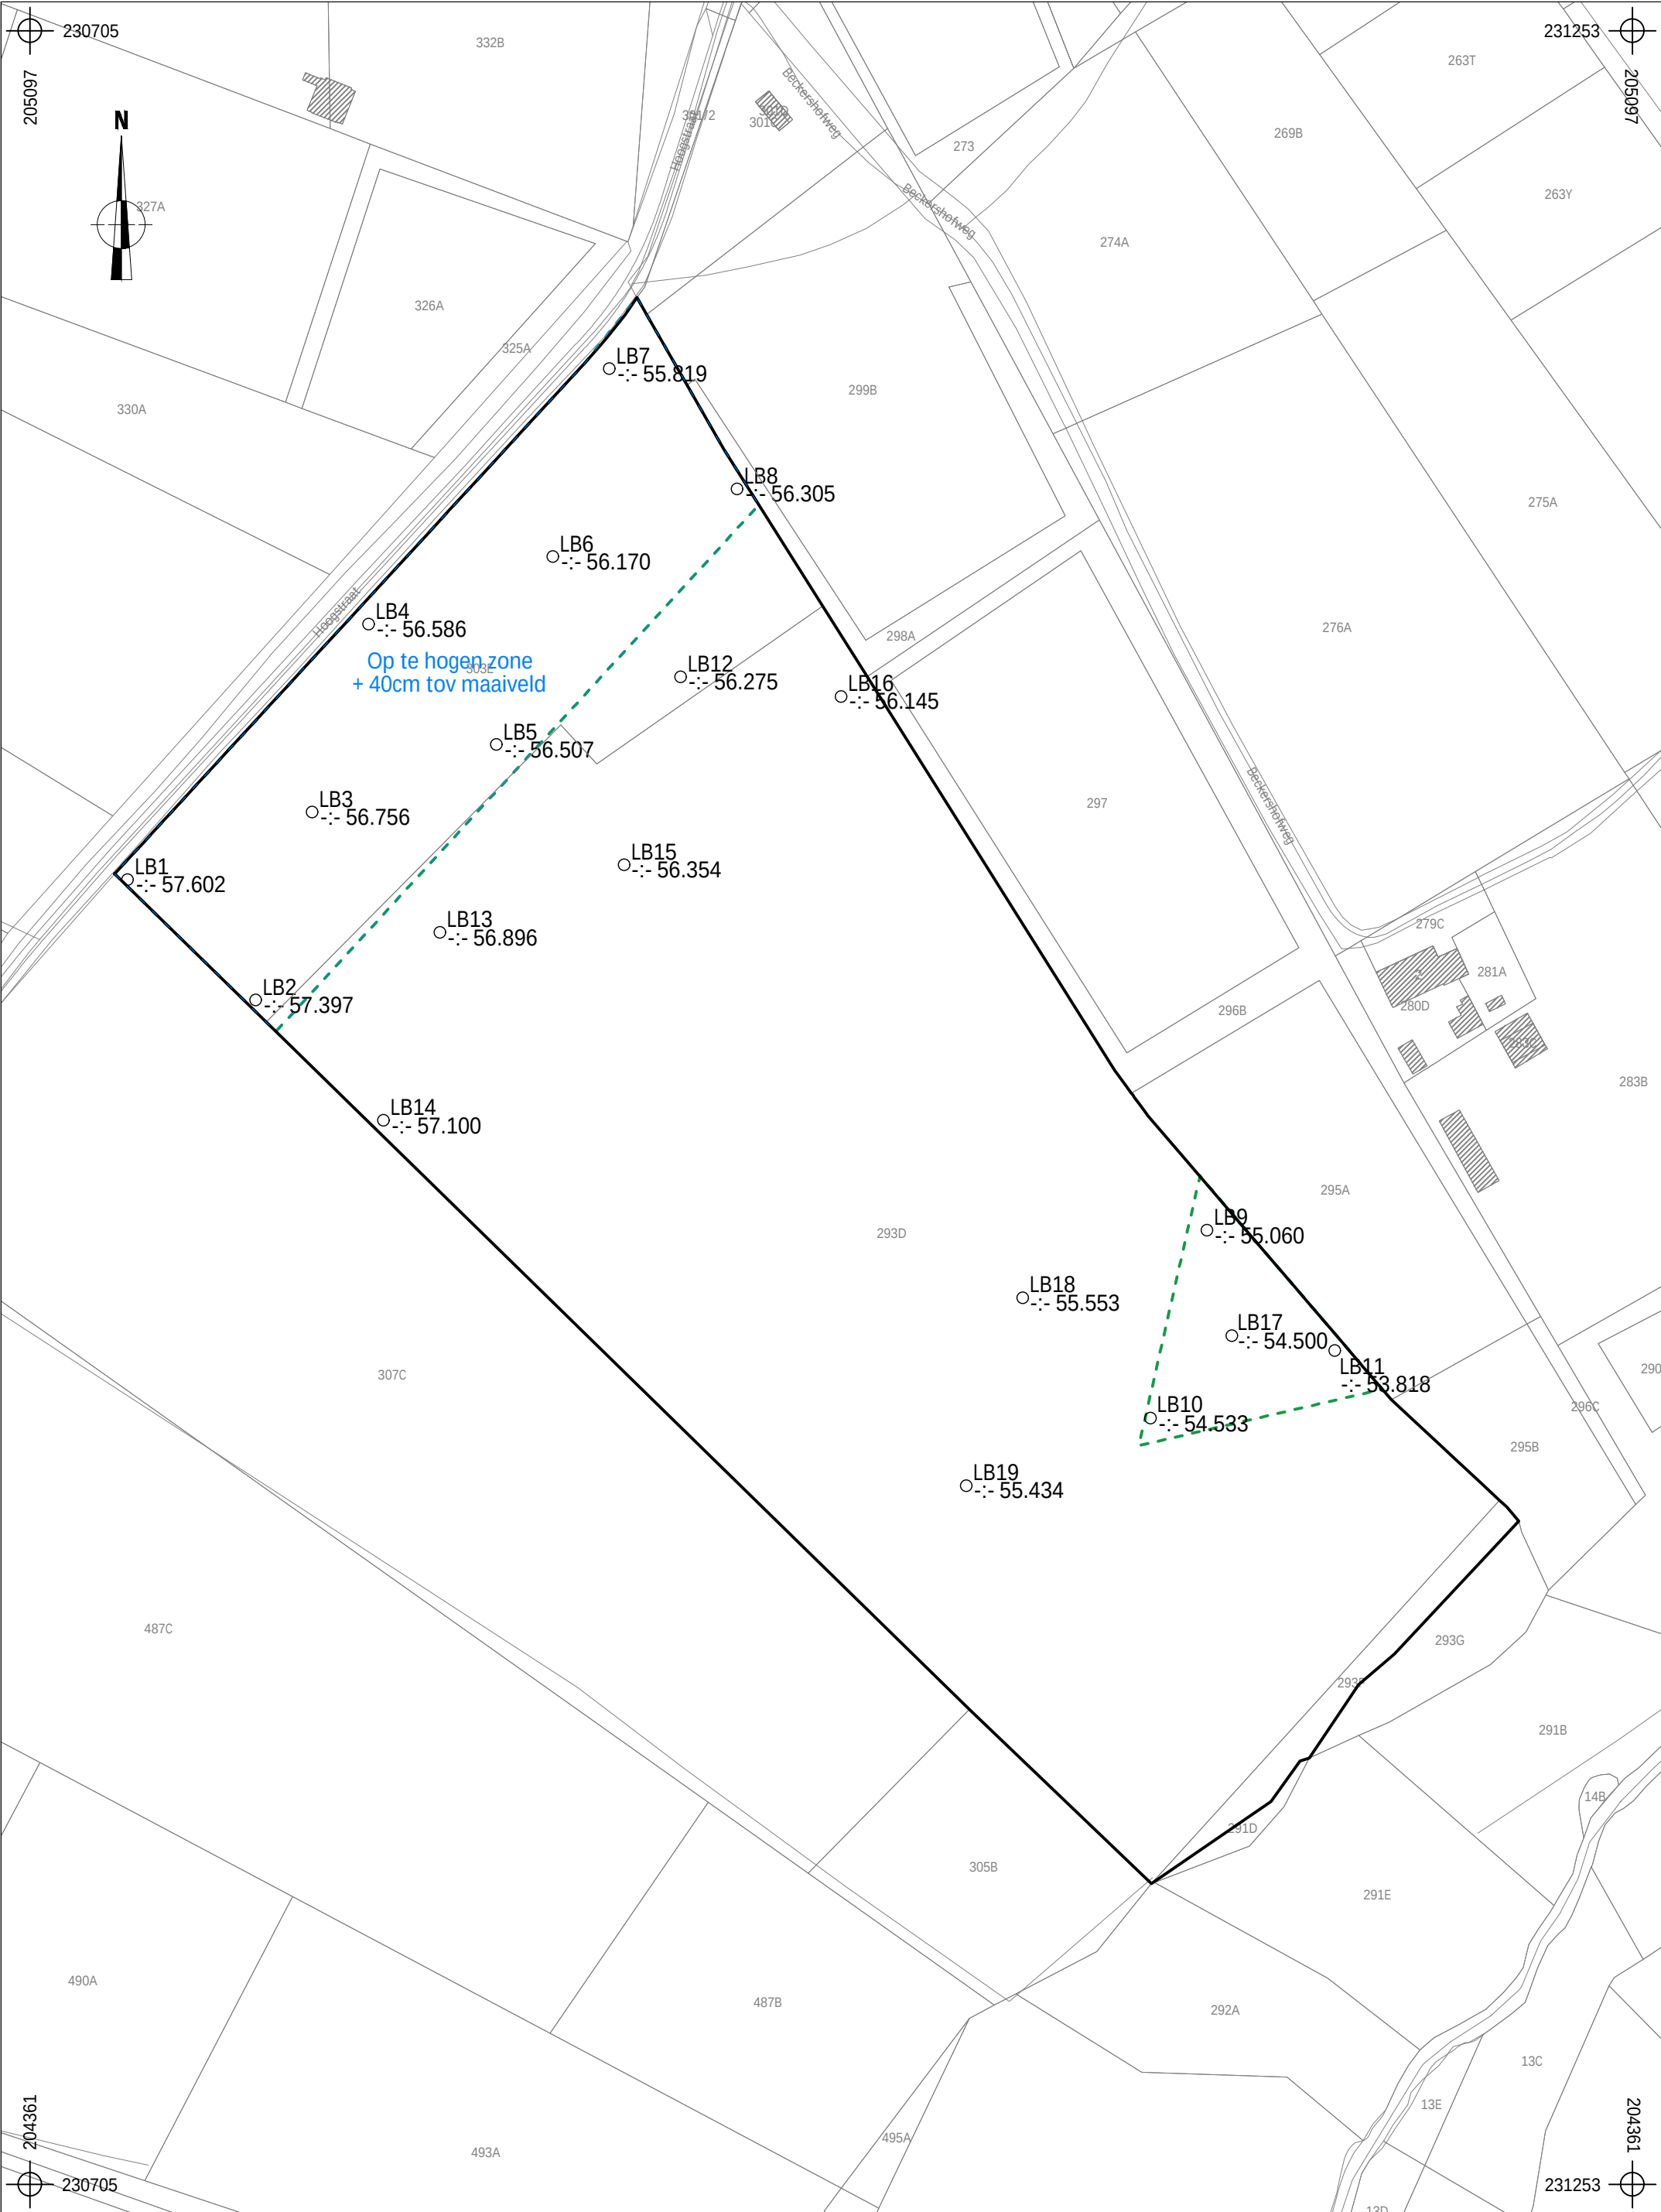

	2024L207 PE-24-HO		Onderwerp		Datum		Legende	
			Landschappelijk boorplan op ontworpen toestand		December 2024		Projectgebied Boorpunt Absolute hoogte (in m TAW)	
	Peer - Hoogstraat		Schaal 1 : 2000		0 100 m		Ontwerp	

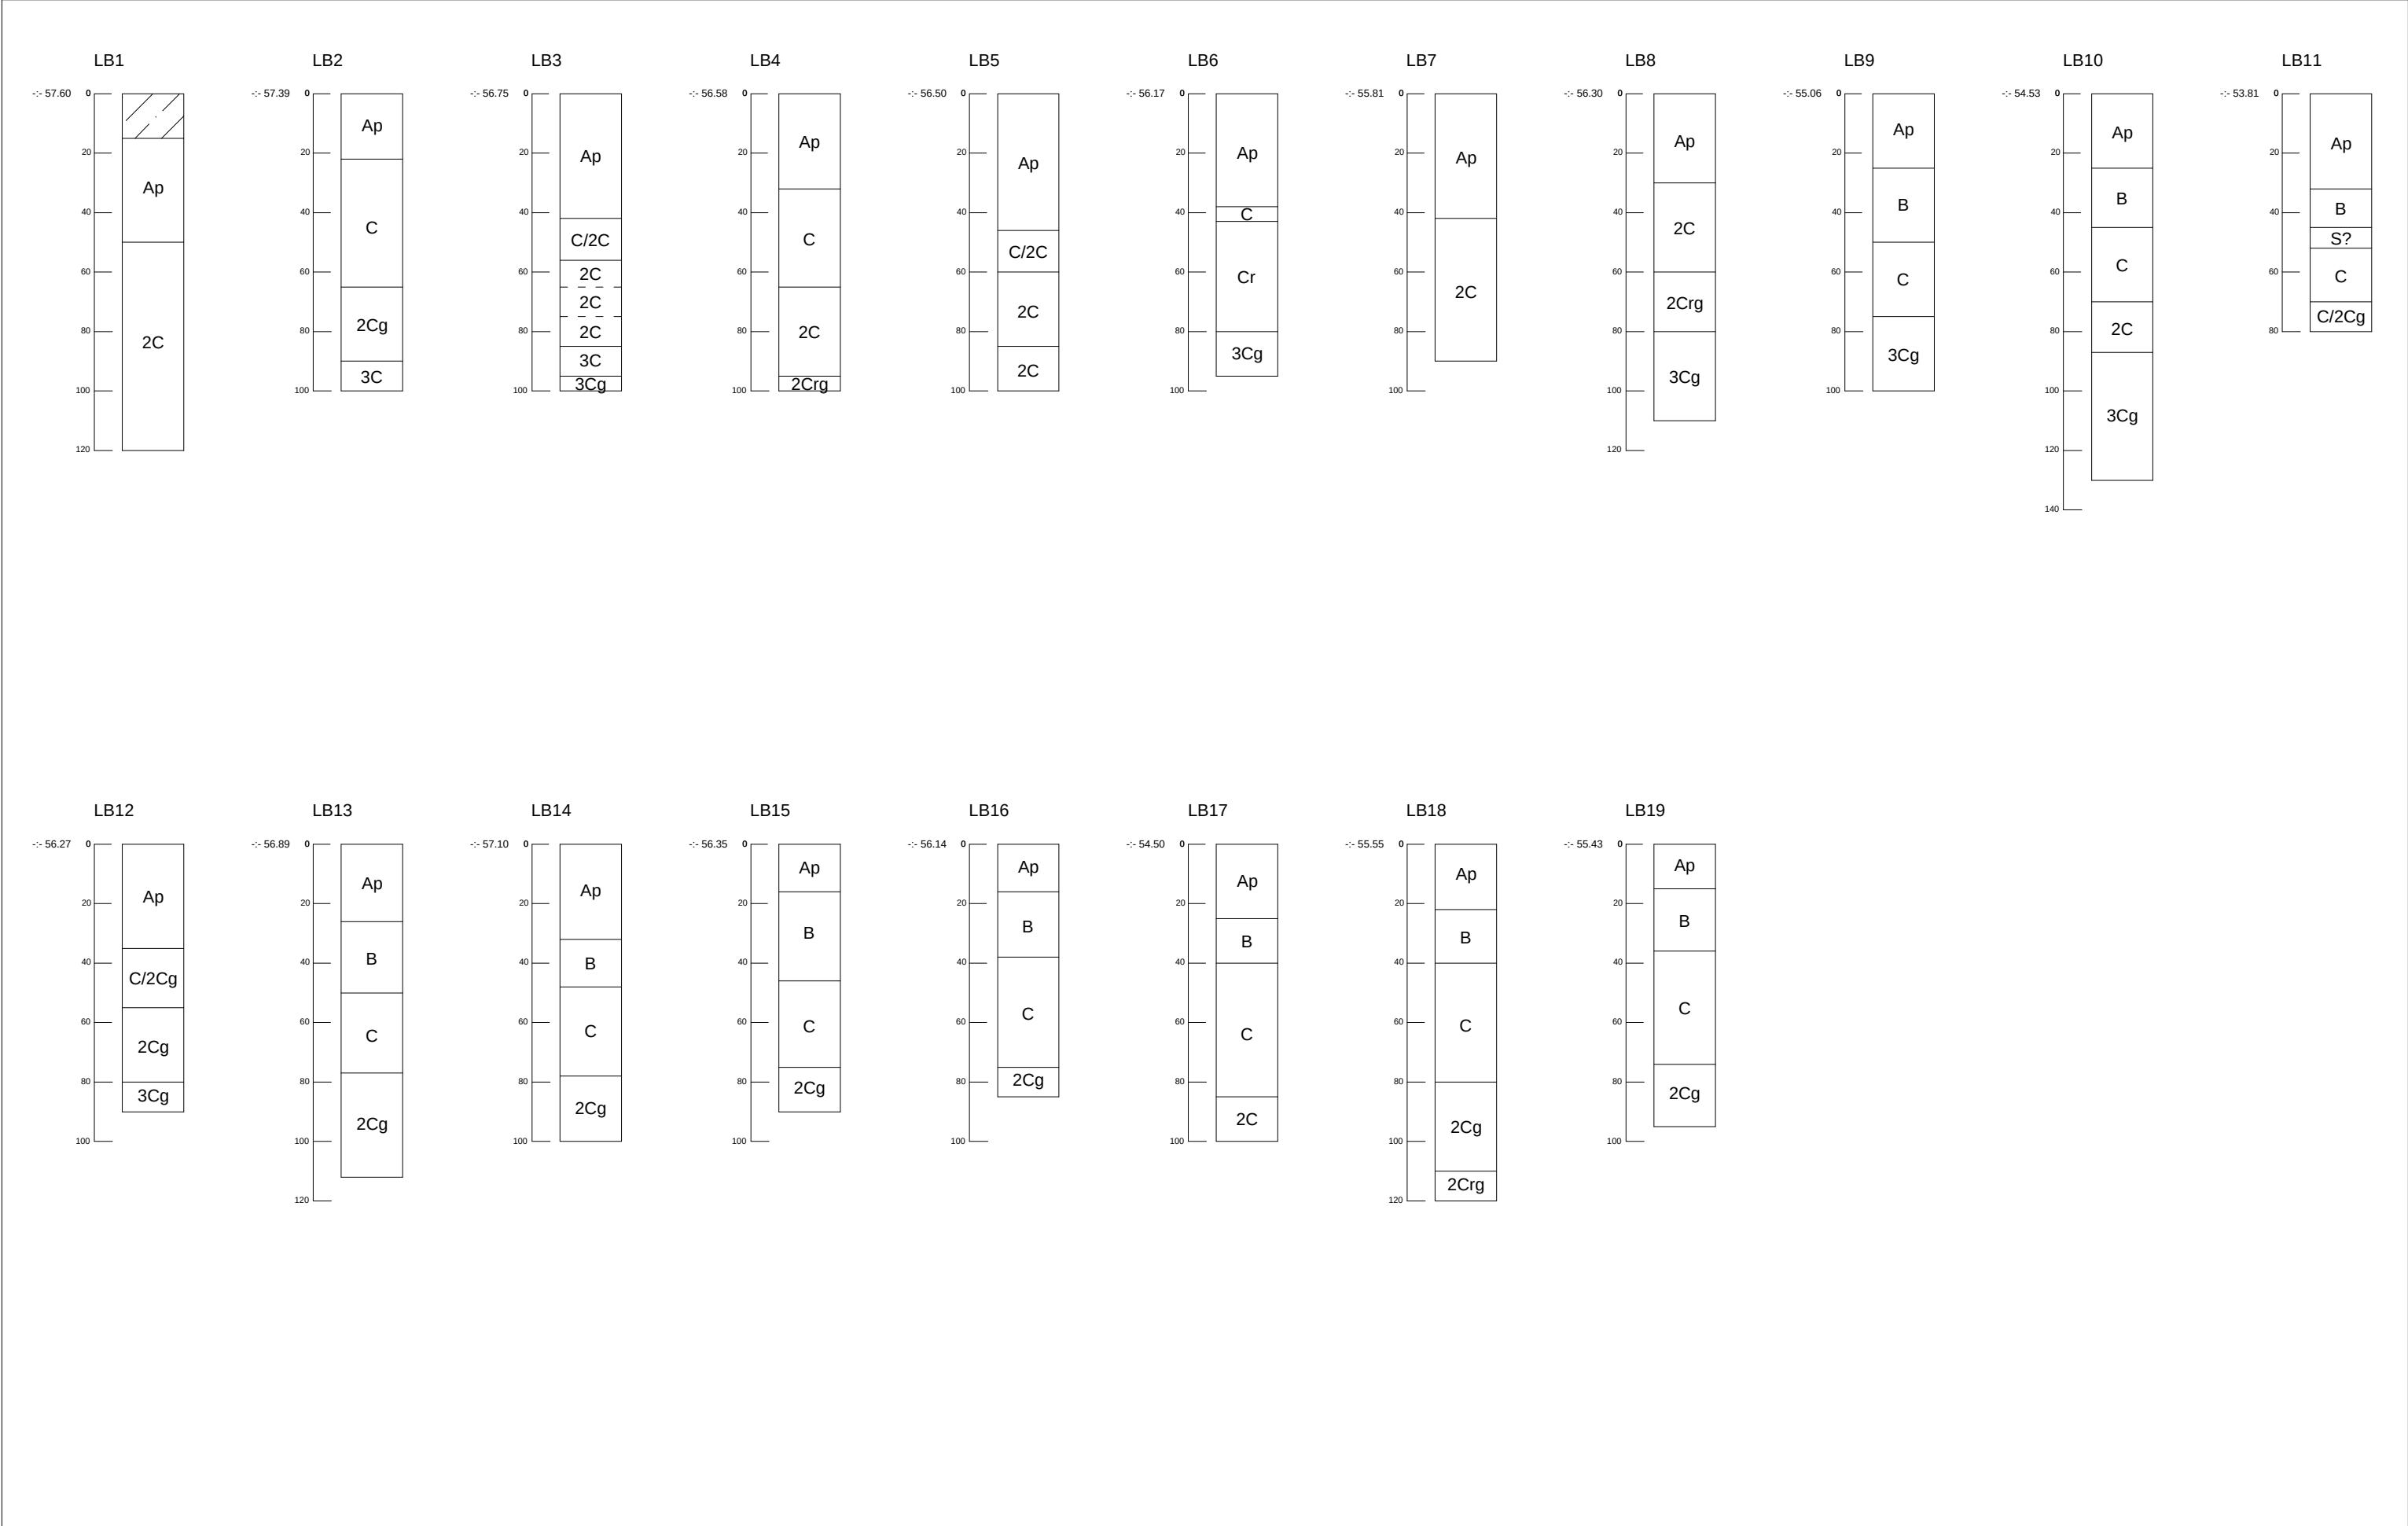

	2024L207 PE-24-HO		Onderwerp	Datum	Legende					
			Boorprofielen landschappelijk booronderzoek	December 2024	 Ophoging	C	C-horizont	-:- 56.14	Hoogte TAW	
	Peer - Hoogstraat	Schaal 1 : 20		Ap	Bouwvoor	g	Gley	S	Spoor	
				B	B-horizont	r	Reductie			

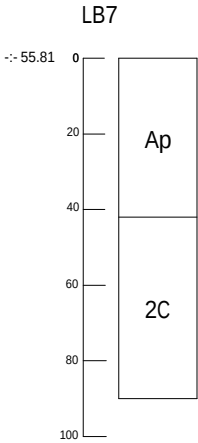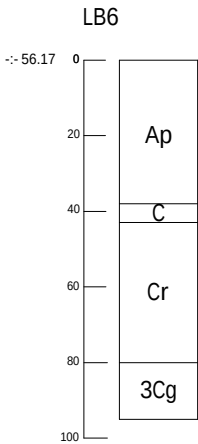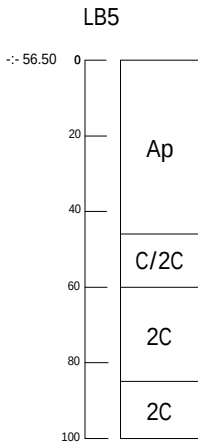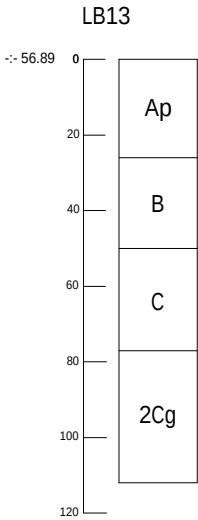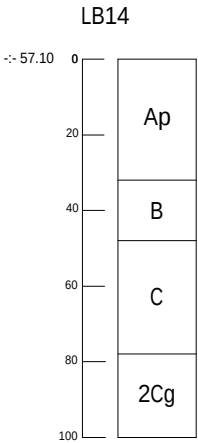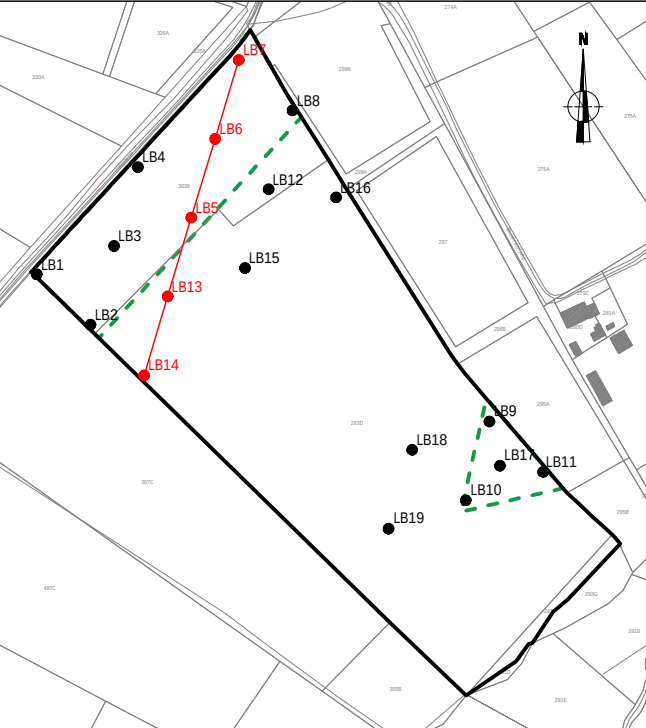

2024L207
PE-24-HO

Peer - Hoogstraat

Onderwerp

Transect ZW-NO aardkundige opbouw

Datum

December 2024

Legende



Ophoging

Ap

Bouwvoor

B

B-horizont

C

C-horizont

g


Gley


r

Reductie

56.14

Hoogte TAW

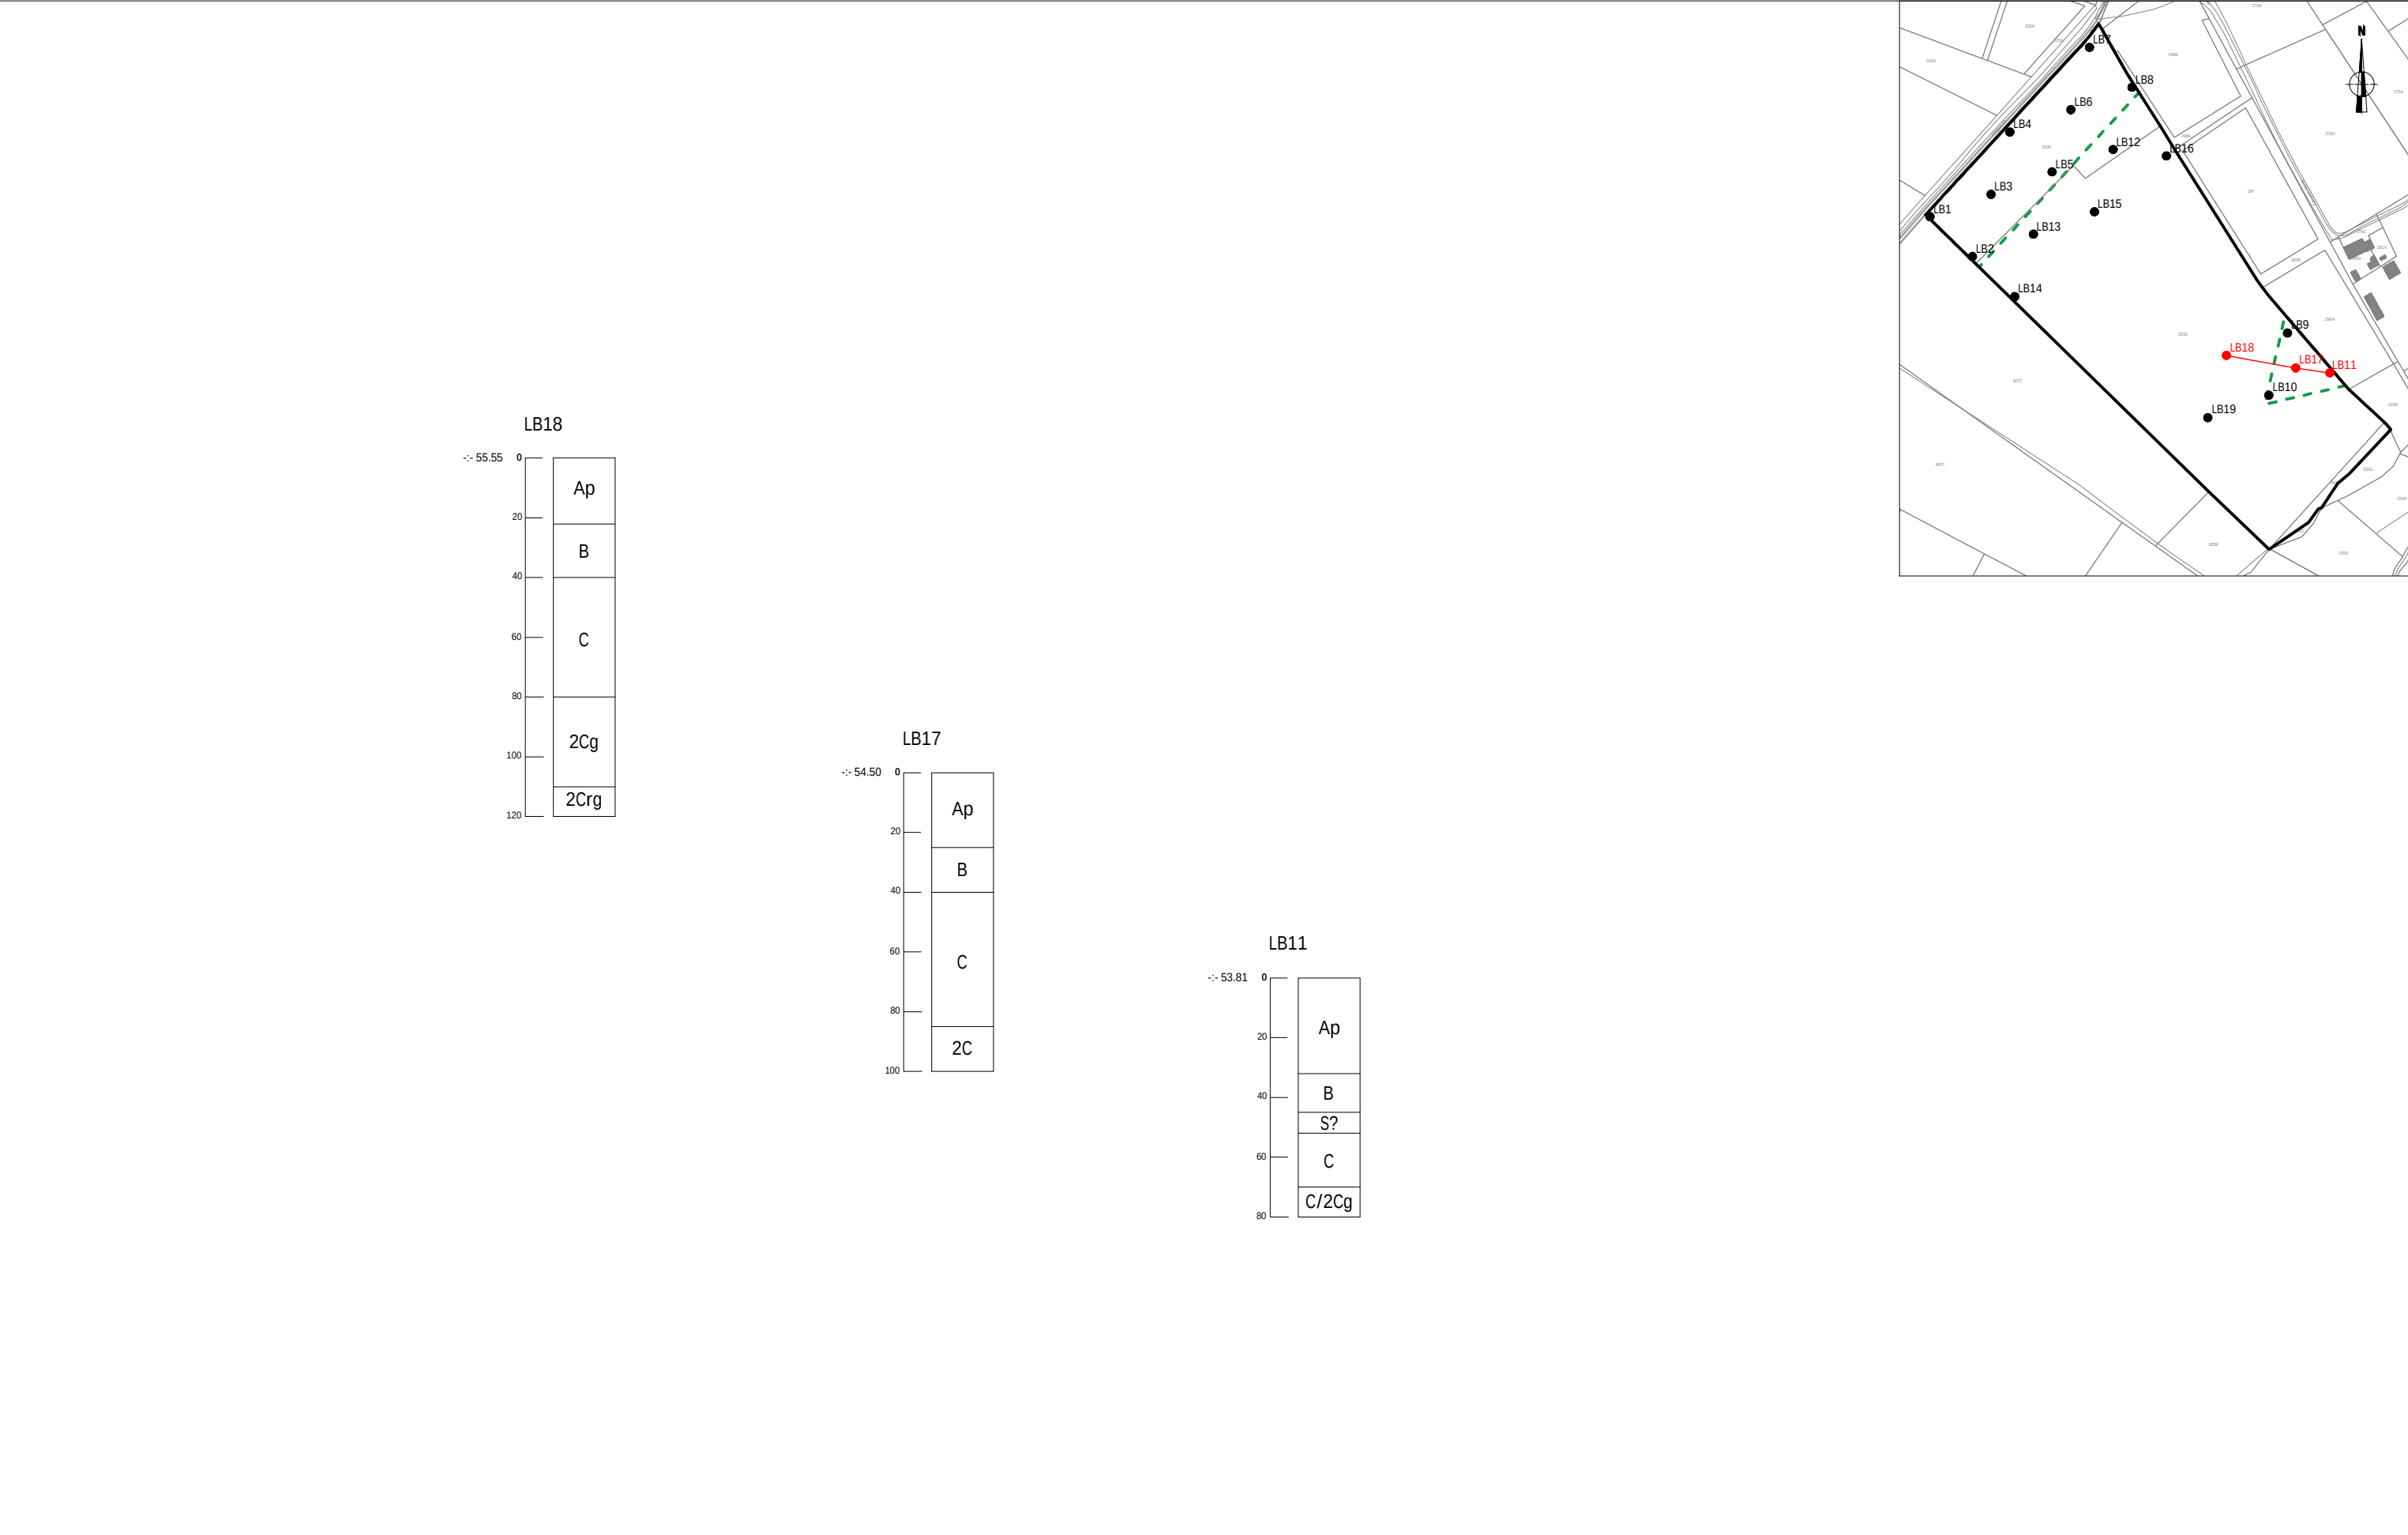

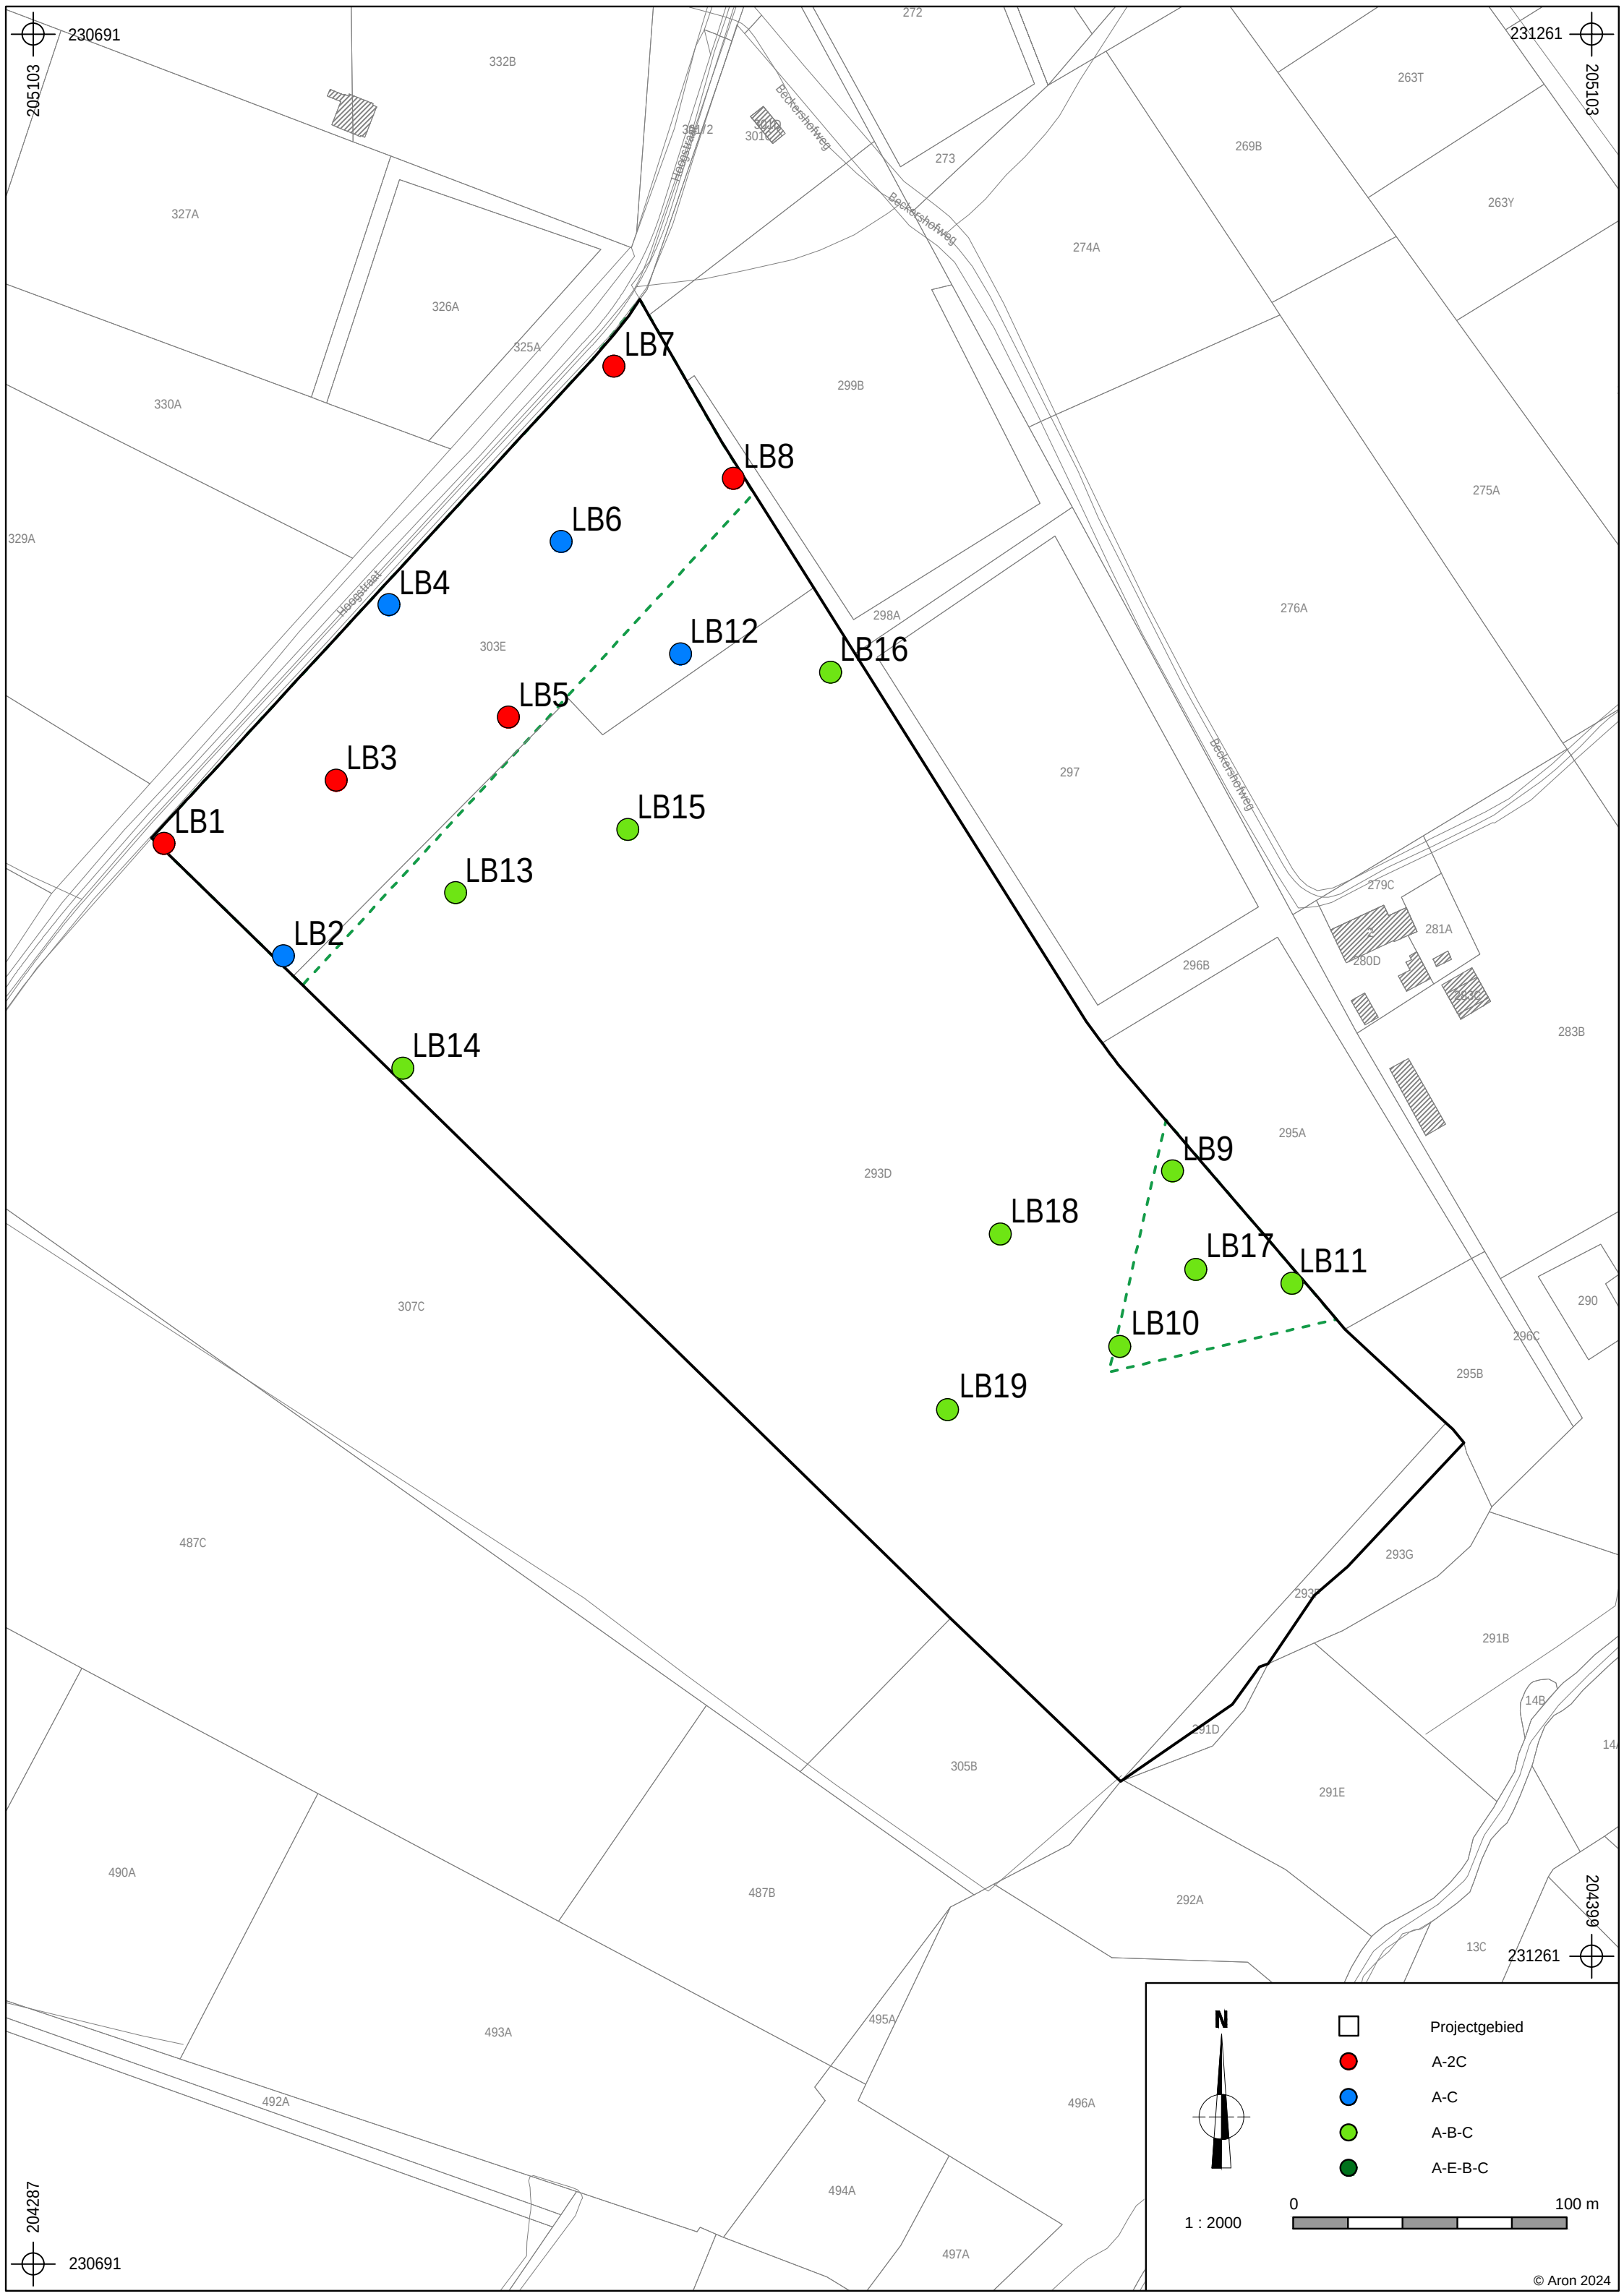

Bijlage 12. Fotolijst

LB (2024L207)

- **Boringen**
 - PE-24-HO LB1
 - PE-24-HO LB2
 - PE-24-HO LB3
 - PE-24-HO LB4
 - PE-24-HO LB5
 - PE-24-HO LB6
 - PE-24-HO LB7
 - PE-24-HO LB8
 - PE-24-HO LB9
 - PE-24-HO LB10
 - PE-24-HO LB11
 - PE-24-HO LB12
 - PE-24-HO LB13
 - PE-24-HO LB14
 - PE-24-HO LB15
 - PE-24-HO LB16
 - PE-24-HO LB17
 - PE-24-HO LB18
 - PE-24-HO LB19

- **Overzicht**
 - Pe-24-HO: 64 foto's

