



ARON bvba
Archeologisch Projectbureau


RAPPORT 1528

Archeologienota Opoeteren, Schoolstraat 10

Herinrichting van een speelplaats

BIJLAGEN

Yentl Gurny & Petra Driesen
Januari 2025

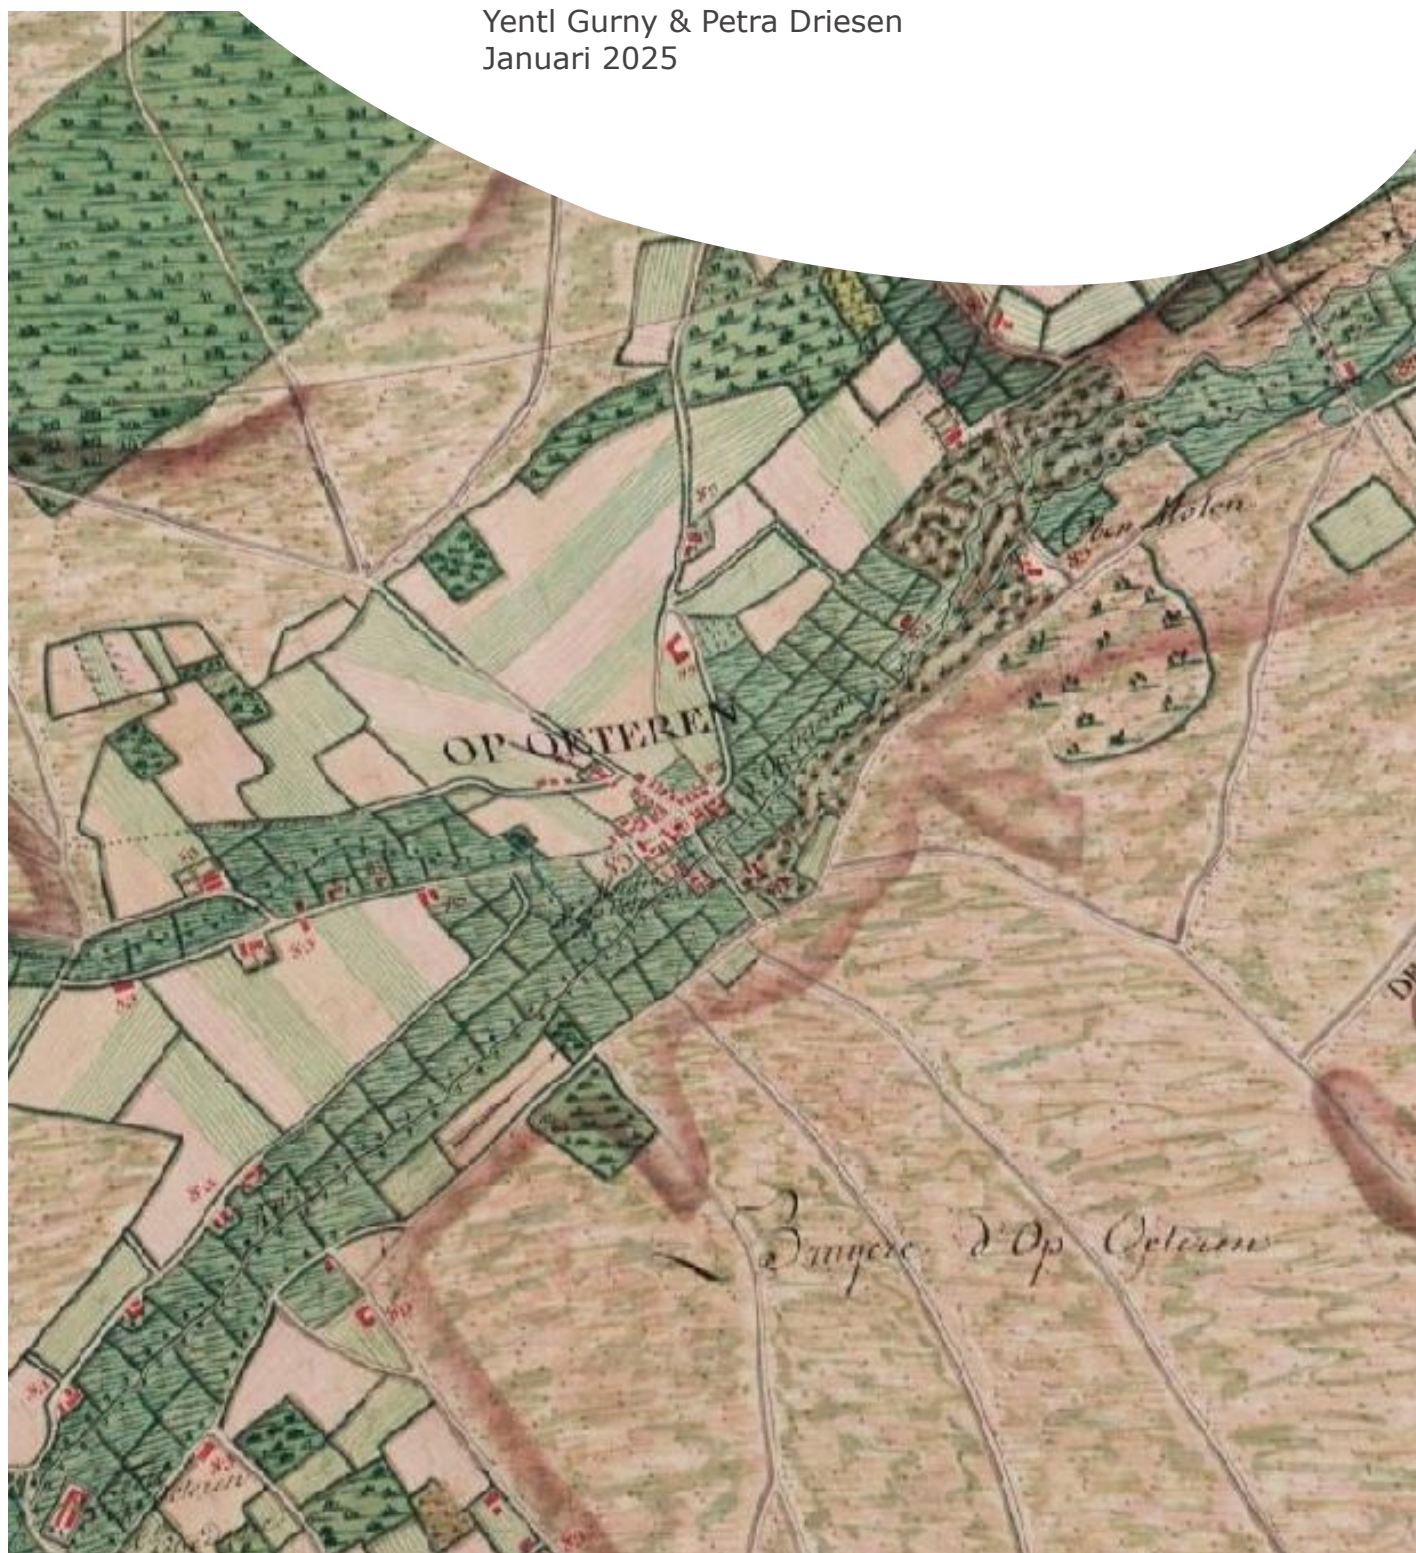

BIJLAGEN

Bijlage 1: Periodentabel A4


Bijlage 2: Kadasterplan

Bijlage 3: Opmetingsplan bestaande toestand

Bijlage 4: Inplantingsplan nieuwe toestand

Bijlage 5: Terreinsnede bestaande toestand

Bijlage 6: Terreinsnede nieuwe toestand

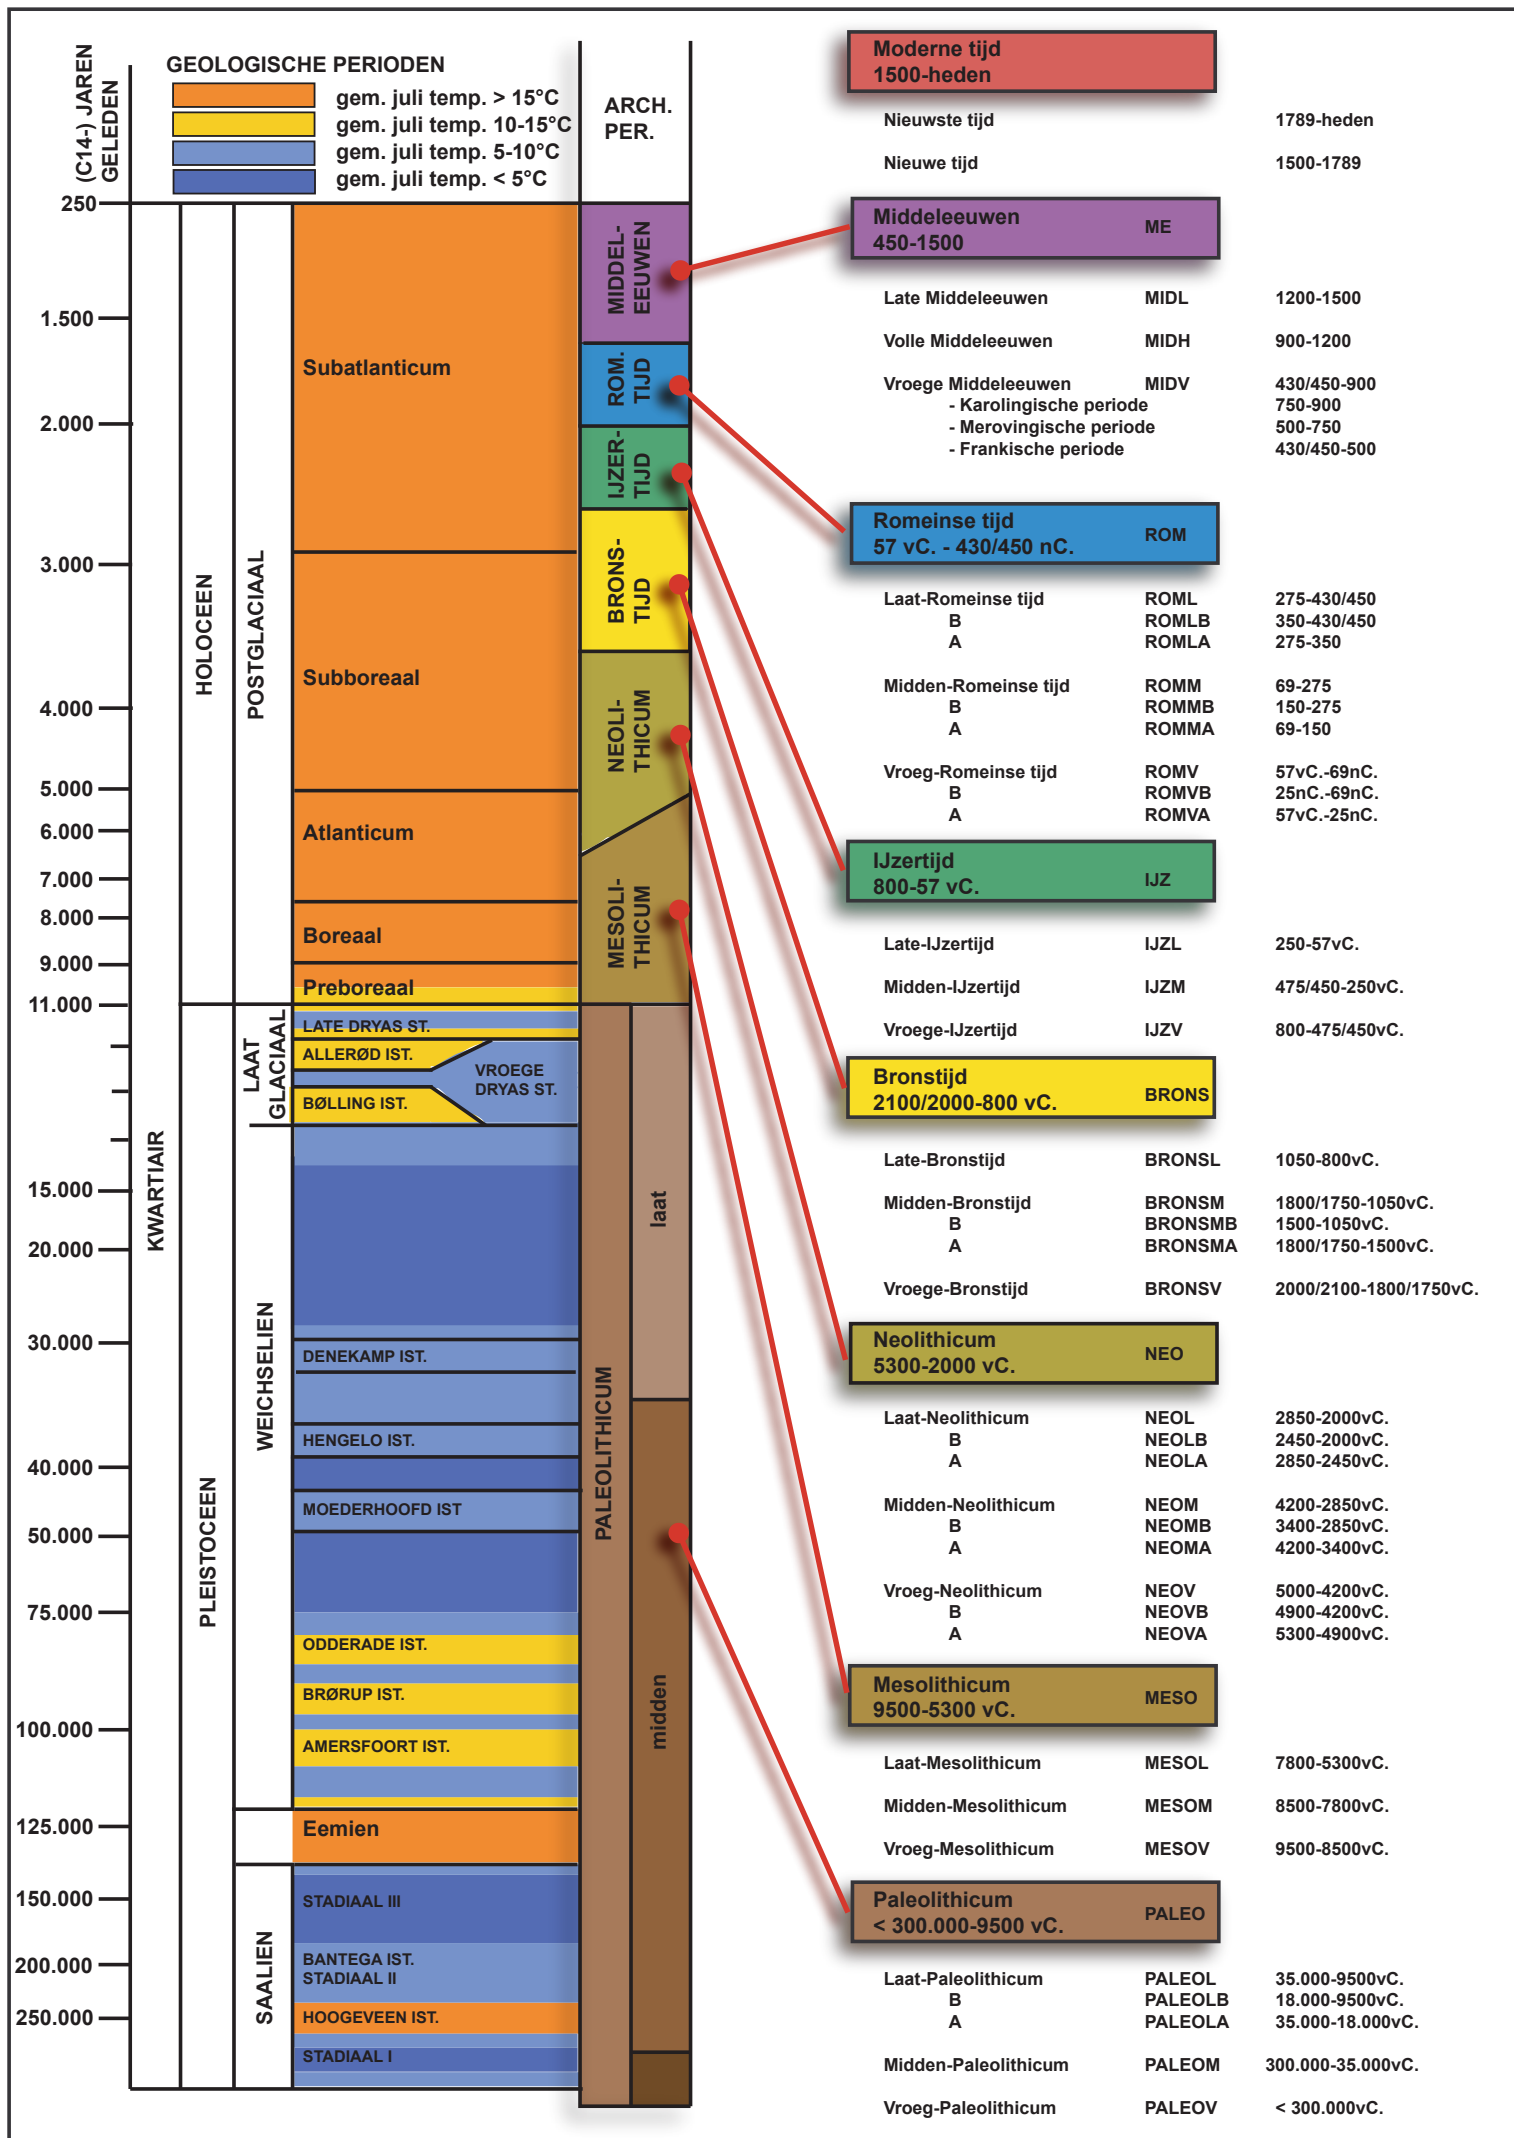




Uittreksel uit het kadastraal percelenplan

Gecentreerd op:
MAASEIK 3 AFD/OPOETEREN/

Meest recente toestand
Aangemaakt op 09/01/2025
Schaal: 1:1000



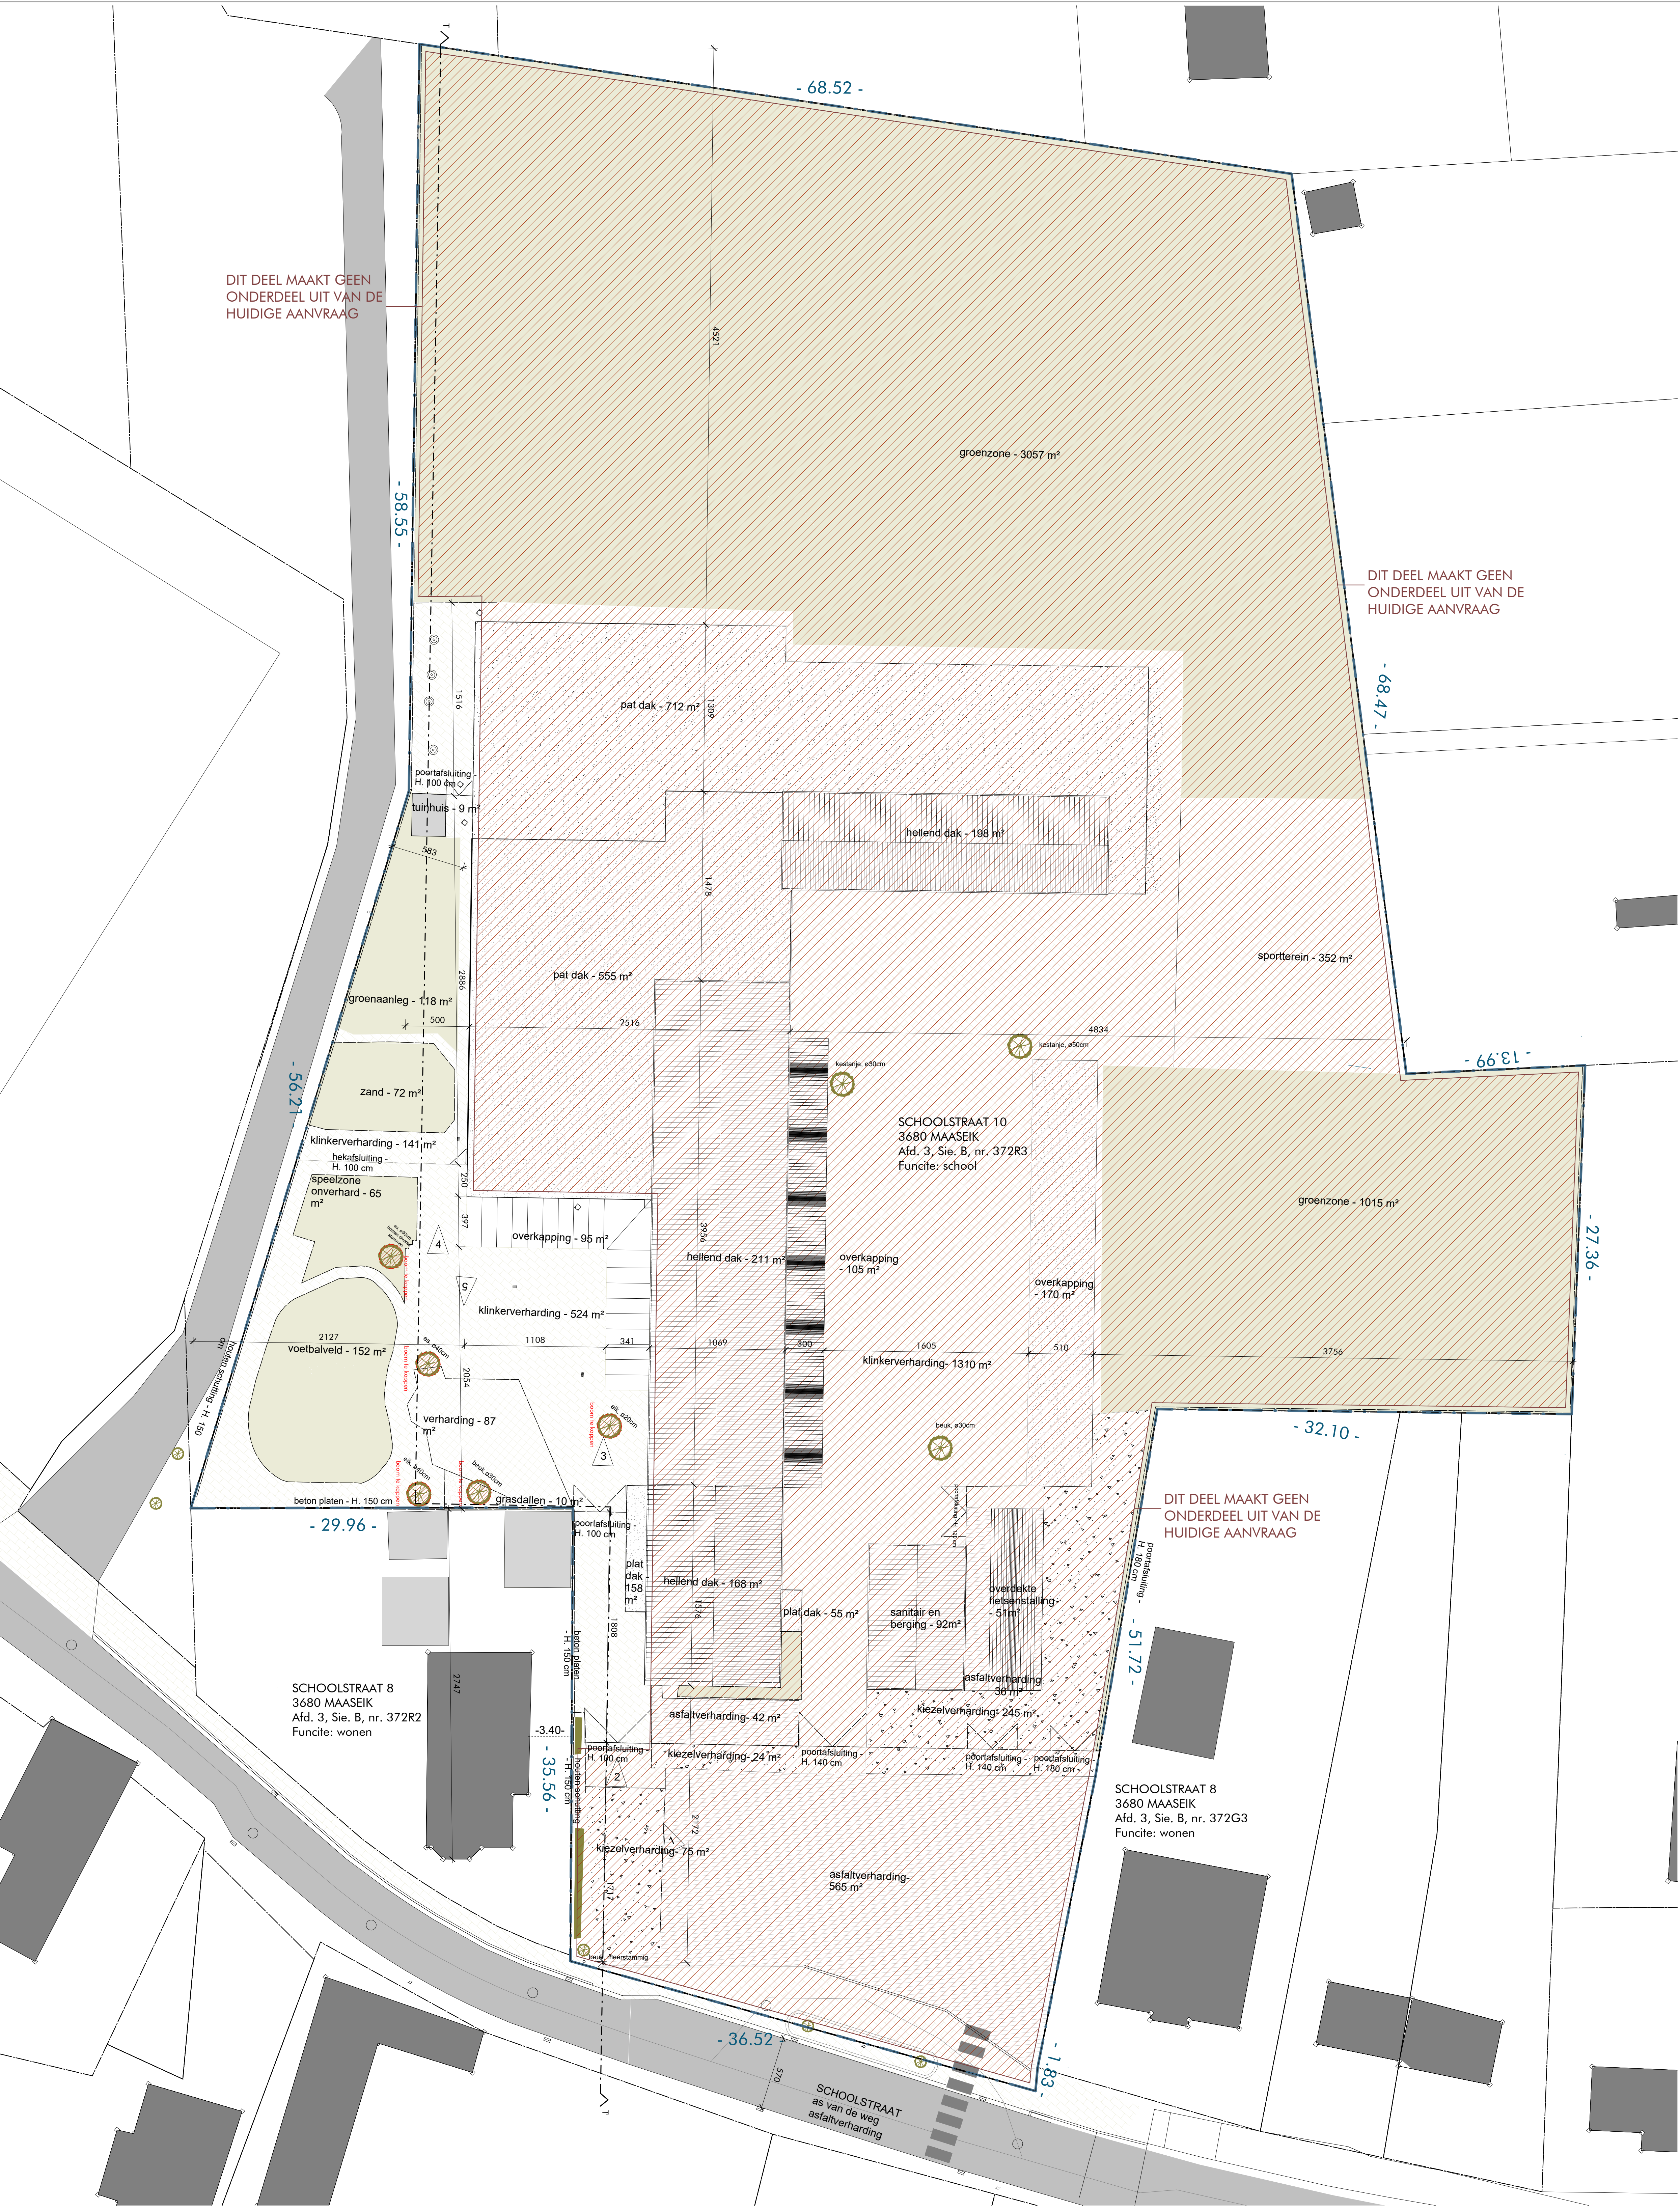

Legende

	hoogtepunt		draadafsluiting / raster
	dorpelhoogte		afsluiting hout
	hoogte bovenkant goot		afsluiting beton
	bestaand hoekpunt perceel		afsluiting ijzer
	slokker		boordsteen
	inspectieput		rand verharding / goot
	merkkap dypa		haag
	boom		gras/groen
	lantaarnpaal		asfaltverharding (conform GRB)
	verkeersbord		klinkerverharding
	bestaande perceelsgrens INDICATIE		tegelerharding
	luifel/bijgebouw		grasdallen
	poort		kiezel

Implanting
1:200


DIT DEEL MAAKT GEEN
ONDERDEEL UIT VAN DE
HUIDIGE AANVRAAG

DIT DEEL MAAKT GEEN
ONDERDEEL UIT VAN DE
HUIDIGE AANVRAAG

DIT DEEL MAAKT GEEN
ONDERDEEL UIT VAN DE
HUIDIGE AANVRAAG

Legende

▽	hoogtepunt	—	draadafsluiting / raster
▽	dorpelhoogte	—	afsluiting hout
▽	hoogte bovenkant goot	—	afsluiting beton
□	bestaand hoekpunt perceel	—	afsluiting ijzer
≡	slokker	—	boordsteen
⊙	inspectieput	—	rand verharding / goot
□	merkap dypa	■	haag
⊙	boom	■	gras/groen
⌘	lantaampaal	▨	asfaltverharding (conform GRB)
○	verkeersbord	▩	klinkerverharding
—	bestaande perceelsgrens INDICATIE	▩	tegelfverharding
—	luifel/bijgebouw	▩	grasdallen
—	poort	▩	kiezel

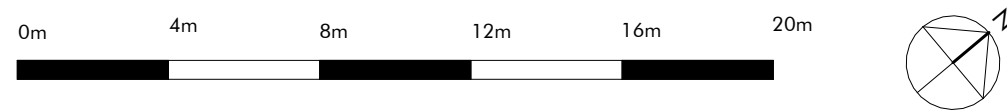

Implanting
1:200

architectuur **dépot**

BOLWAANVRAAG Maastricht

PROJECT
Heraanleg speelplaats

Schoolstraat 10
3680 Maastricht
Afd. 3, Sie. B, nr. 372R3

OPDRACHTGEVER
Katholieke Basisschool Opletters/VZW
Schoolstraat 10
3680 Maastricht

ARCHITECT
ARCHITECTUUR DEPOT o.b.o.
Langenhut 7A 3620 Aarschoten
Tel. 089/480 550

INHOUD
Implantingsplan

school - zoals vengebuid

LEGENDA
□ spiegelrijplanting - CP □ oorsluitingsplanting - AB
□ congresplanting - CS □ omheiningplanting - LV
□ schuurplant - SD □ as built - tekening - AS
□ omheiningplanting - BA □ niet voor uitvoering

Stad- en bebouwingsplan zijn uitsluitend te gebruiken voor de bestemming van de bestemming. Het gebruik van de bestemming is niet gebonden aan de bestemming.

index - wijziging datum

BA 01 N 1
Maastricht Architectuurdepot.nl 322756 20-12-2024

PERCEELSGRENS


PERCEELSGRENS

Terreinprofiel

1 : 200



DIT DEEL MAAKT GEEN
ONDERDEEL UIT VAN DE
HUIDIGE AANVRAAG

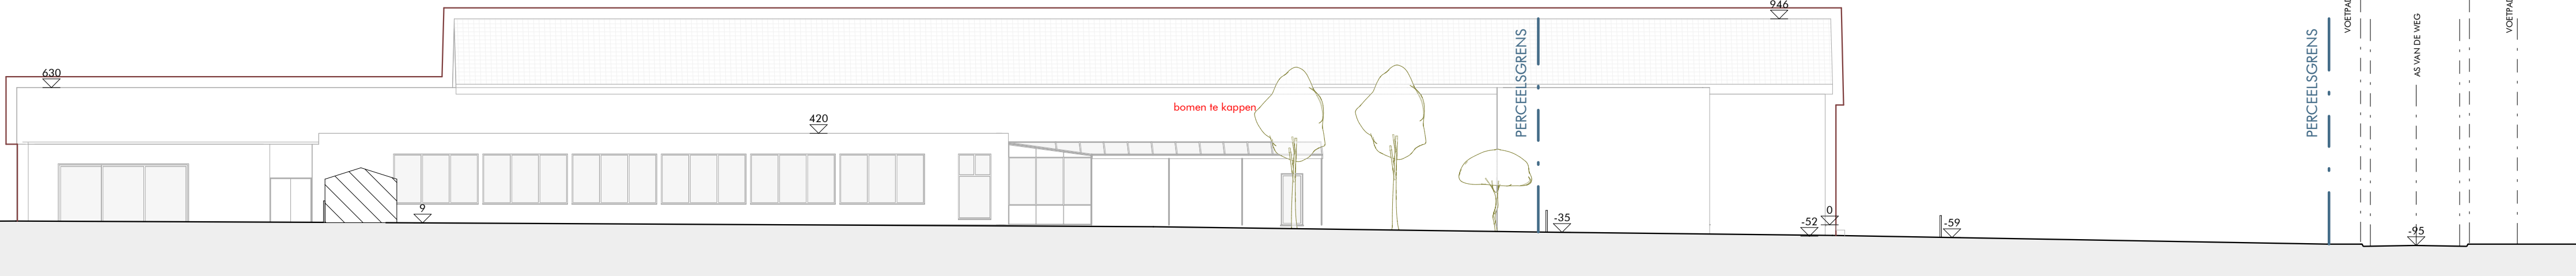

BOUWAANVRAAG Maaseik

PROJECT
Heraanleg speelplaats

Schoolstraat 10
3680 Maaseik
Afd. 3, Sec. B, nr. 372K3

OPDRACHTGEVER
Kultuurel Basisonderwijs Opoeteren VZW
Schoolstraat 10
3680 Maaseik

ARCHITECT
ARCHITECTUUR DEPOT cvba
Langestraat 76 3630 Maasmechelen
Tel.: 089/480 350

INHOUD

Terreinprofiel


schaal : zoals aangeduid

- LEGENDE
- | | |
|---|---|
| ☐ opmetingstekening - OP | ☐ aanbestedingstekening - AB |
| ☐ conceptstudie - CS | ☐ uitvoeringstekening - UV |
| ☐ schetsontwerp - SO | ☐ as built - tekening - AS |
| ☐ omgevingsvergunning - BA | ☐ niet voor uitvoering |

Staal- en betonconstructies zijn uit te voeren volgens opgave ingenieur stabiliteit. Alle maten zijn louter indicatief en in het werk te controleren. Iedere dubbelzinnigheid of twijfel wordt tijdig gemeld aan de architect.

index	wijziging	datum

	BA_0_T_B_1	
kloudie.boosten@architectuurdepot.be	322756	20-12-2024

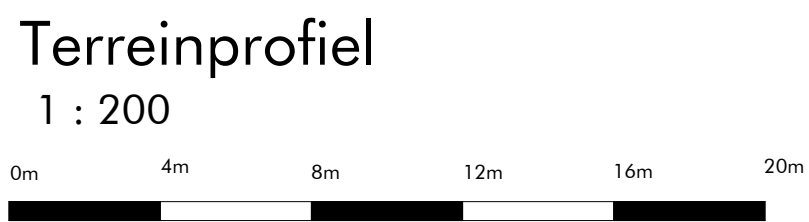

BOUWAANVRAAG Maaseik

PROJECT
Heraanleg speelplaats

Schoolstraat 10
3680 Maaseik
Afd. 3, Sse. B, nr. 372K3

OPDRACHTGEVER
Kultuutiek Basisonderwijs Opoeteren VZW
Schoolstraat 10
3680 Maaseik

ARCHITECT
ARCHITECTUUR DEPOT nvba
Langestraat 76 3630 Maasmechelen
Tel.: 089/480 350

INHOUD

Terreinprofiel

schaal : zoals aangeduid

- LEGENDE
- | | |
|---|---|
| ☐ opmetingstekening . OP | ☐ aanbestedingstekening . AB |
| ☐ conceptstudie . CS | ☐ uitvoeringstekening . UV |
| ☐ schetsontwerp . SO | ☐ as built - tekening . AS |
| ☐ omgevingsvergunning . BA | ☐ niet voor uitvoering |

Staal- en betonconstructies zijn uit te voeren volgens opgave ingenieur staalreel. Alle maten zijn louter indicatief en in het werk te controleren. Iedere dubbelzinnigheid of twijfel wordt tijdig gemeld aan de architect.

index	wijziging	datum

	BA_0_T_N_1	
kloudie.boosten@architectuurdepot.be	322756	20-12-2024

