

—

Voorontwerp


09.12.2024

bouwheer

Woningbouw Blomme

bouwplaats

Markt 5&6
8470 Gistel

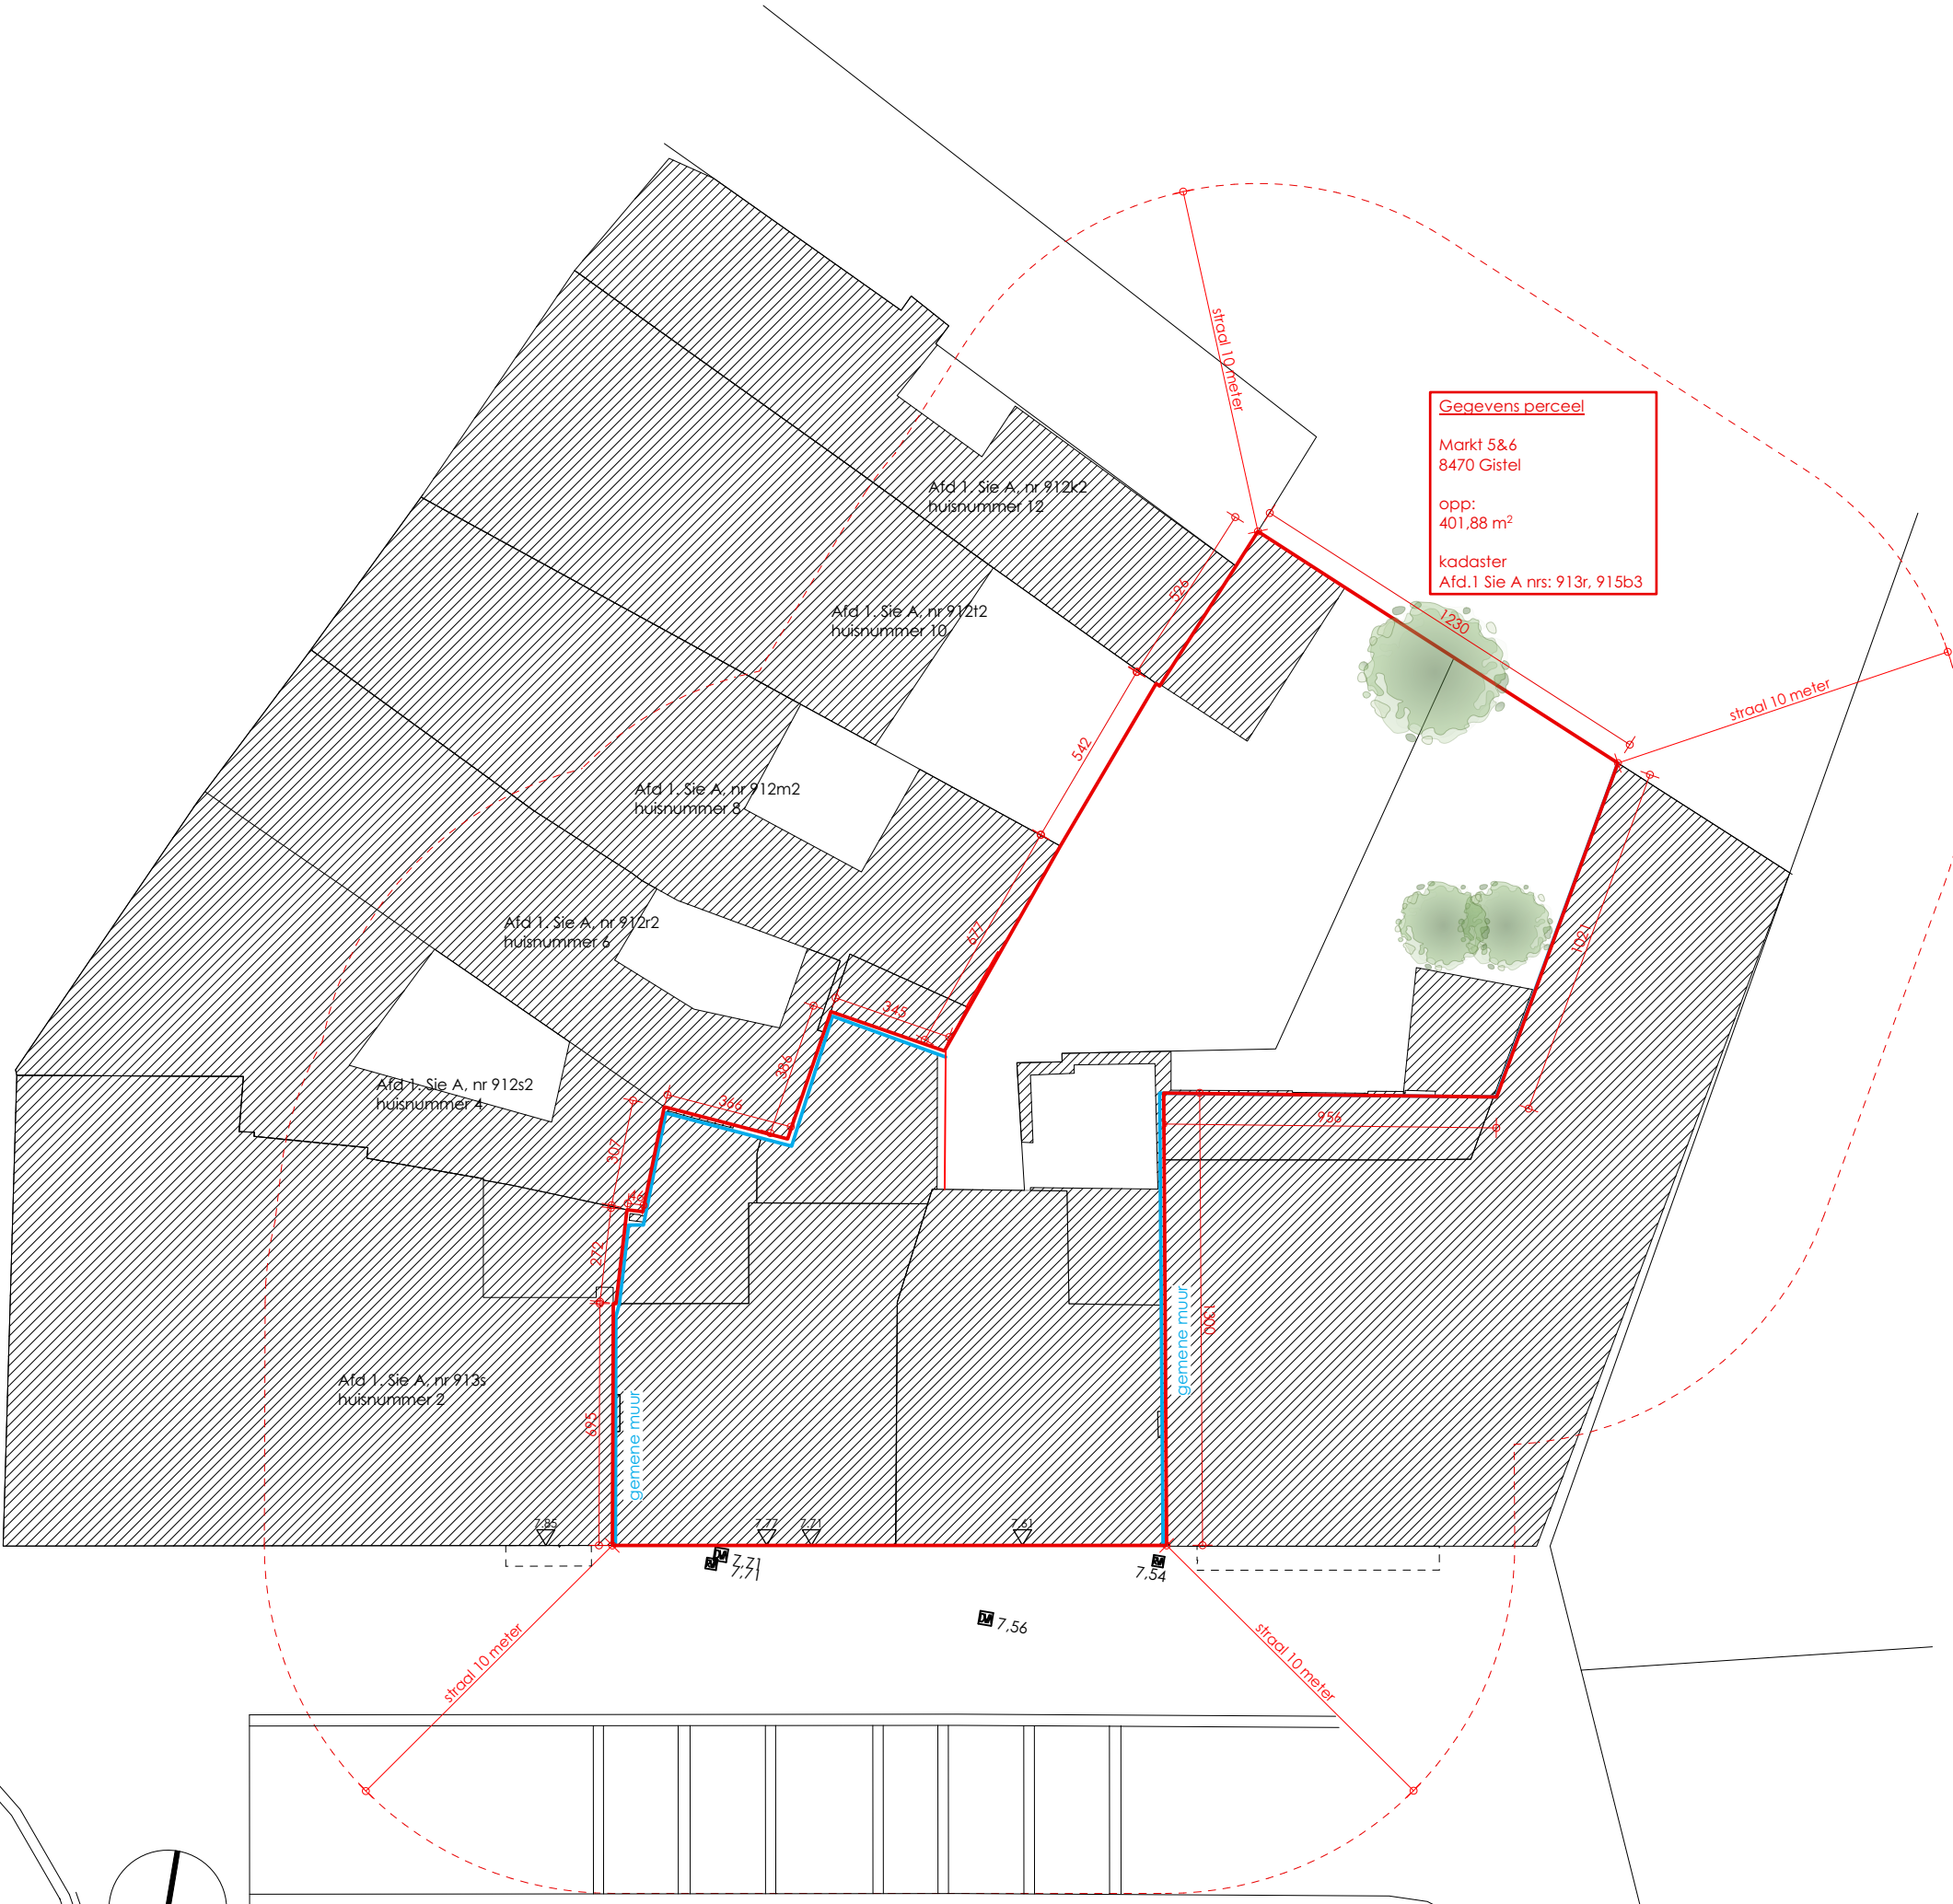

Gegevens perceel
Markt 5&6
8470 Gistel
opp:
401,88 m²
kadaster
Afd.1 Sie A nrs: 913r, 915b3

INPLANTINGSPLAN BESTAANDE TOESTAND

schaal 1:200


0 4 8m

Markt


Woningbouw Blomme

Markt 5&6
8470 Gistel
2400207
09.12.2024



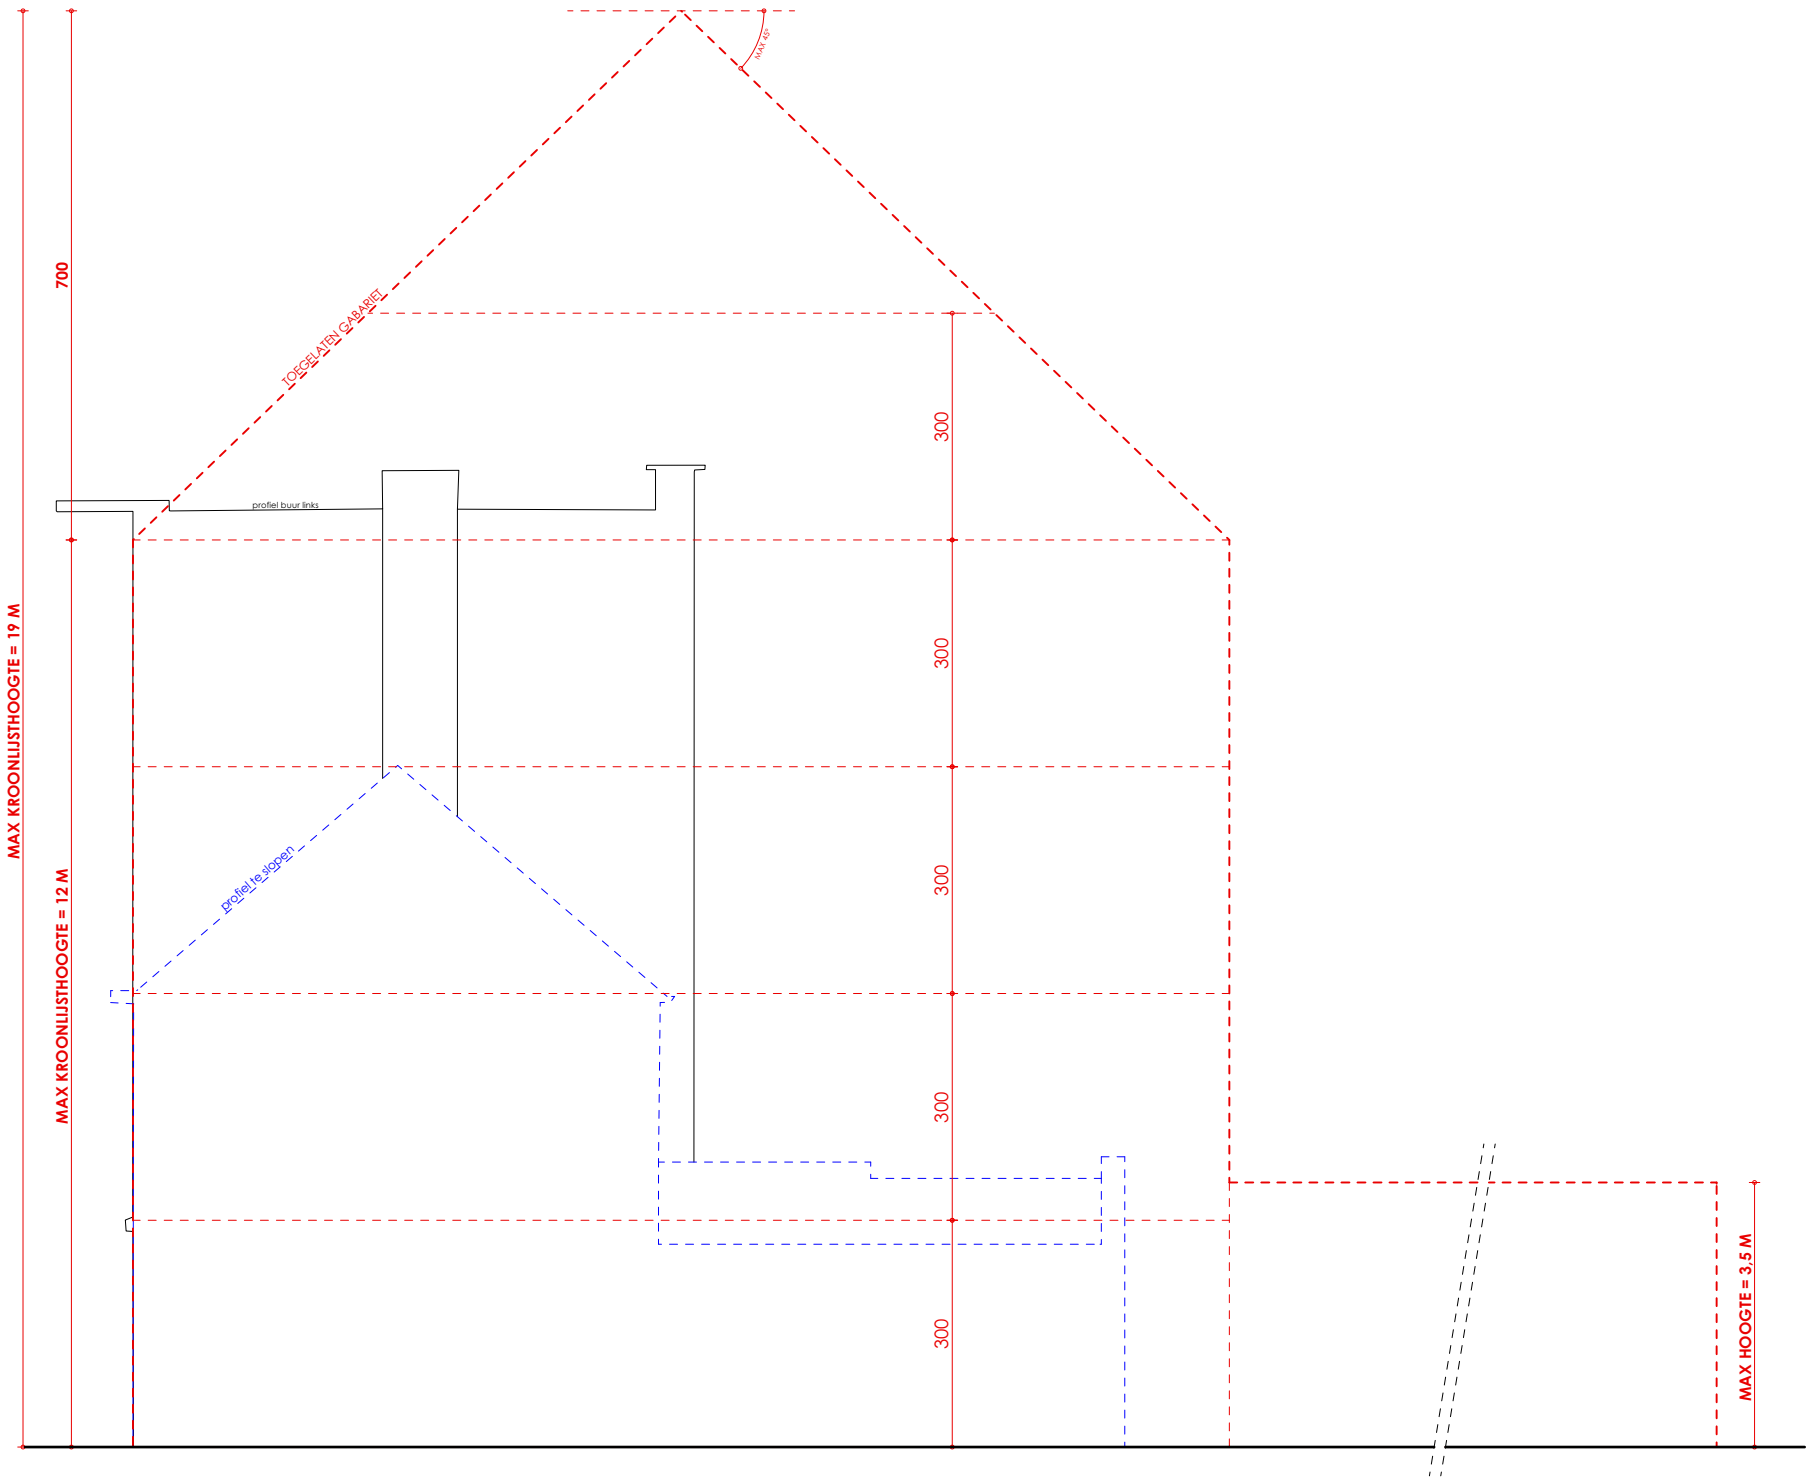

GABARIET BUUR LINKS
schaal 1:50

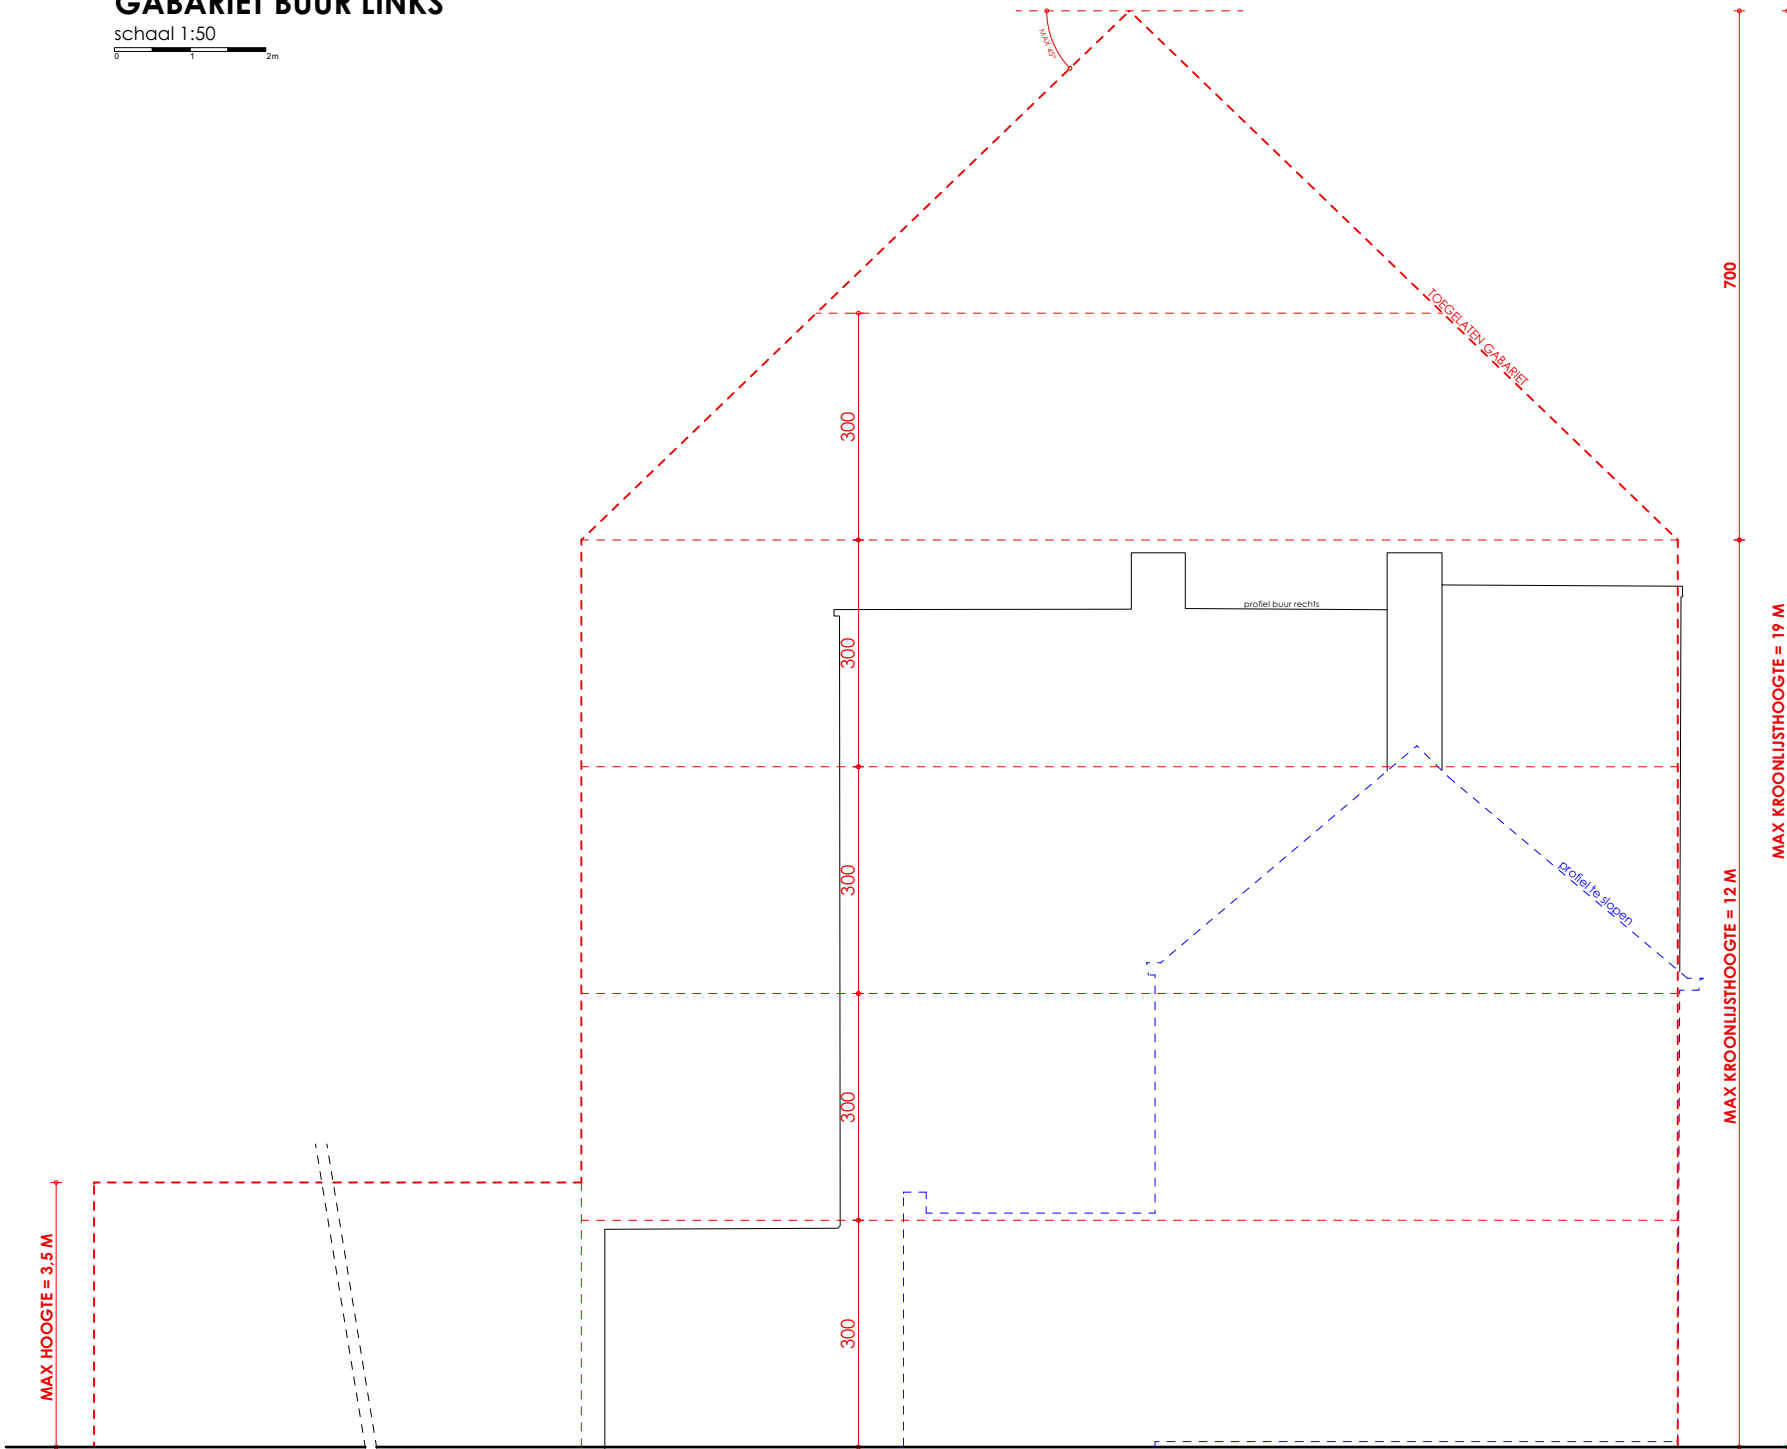


GABARIET BUUR RECHTS
schaal 1:50



Woningbouw Blomme


Markt 5&6
8470 Gistel
2400207
09.12.2024



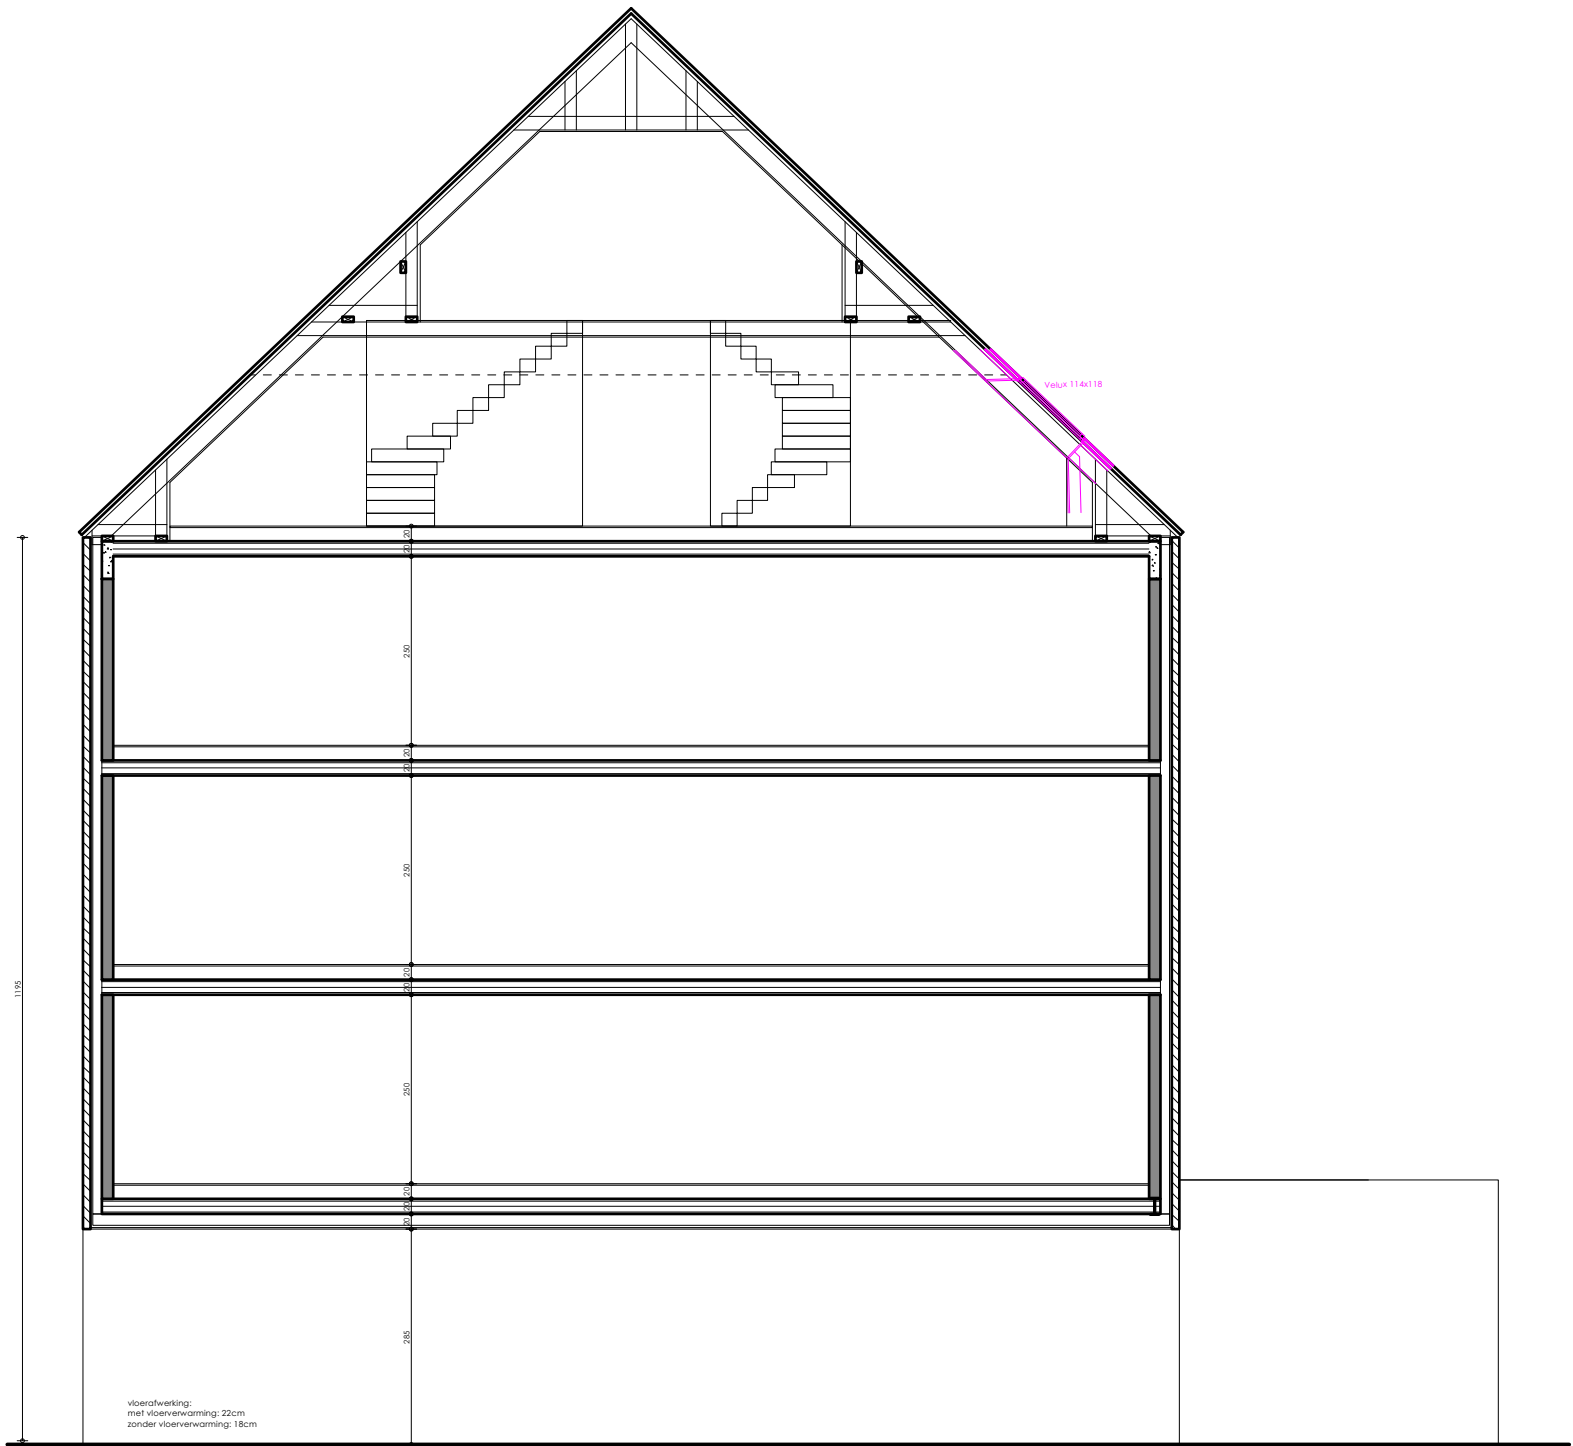

SNEDE AB

schaal 1:50

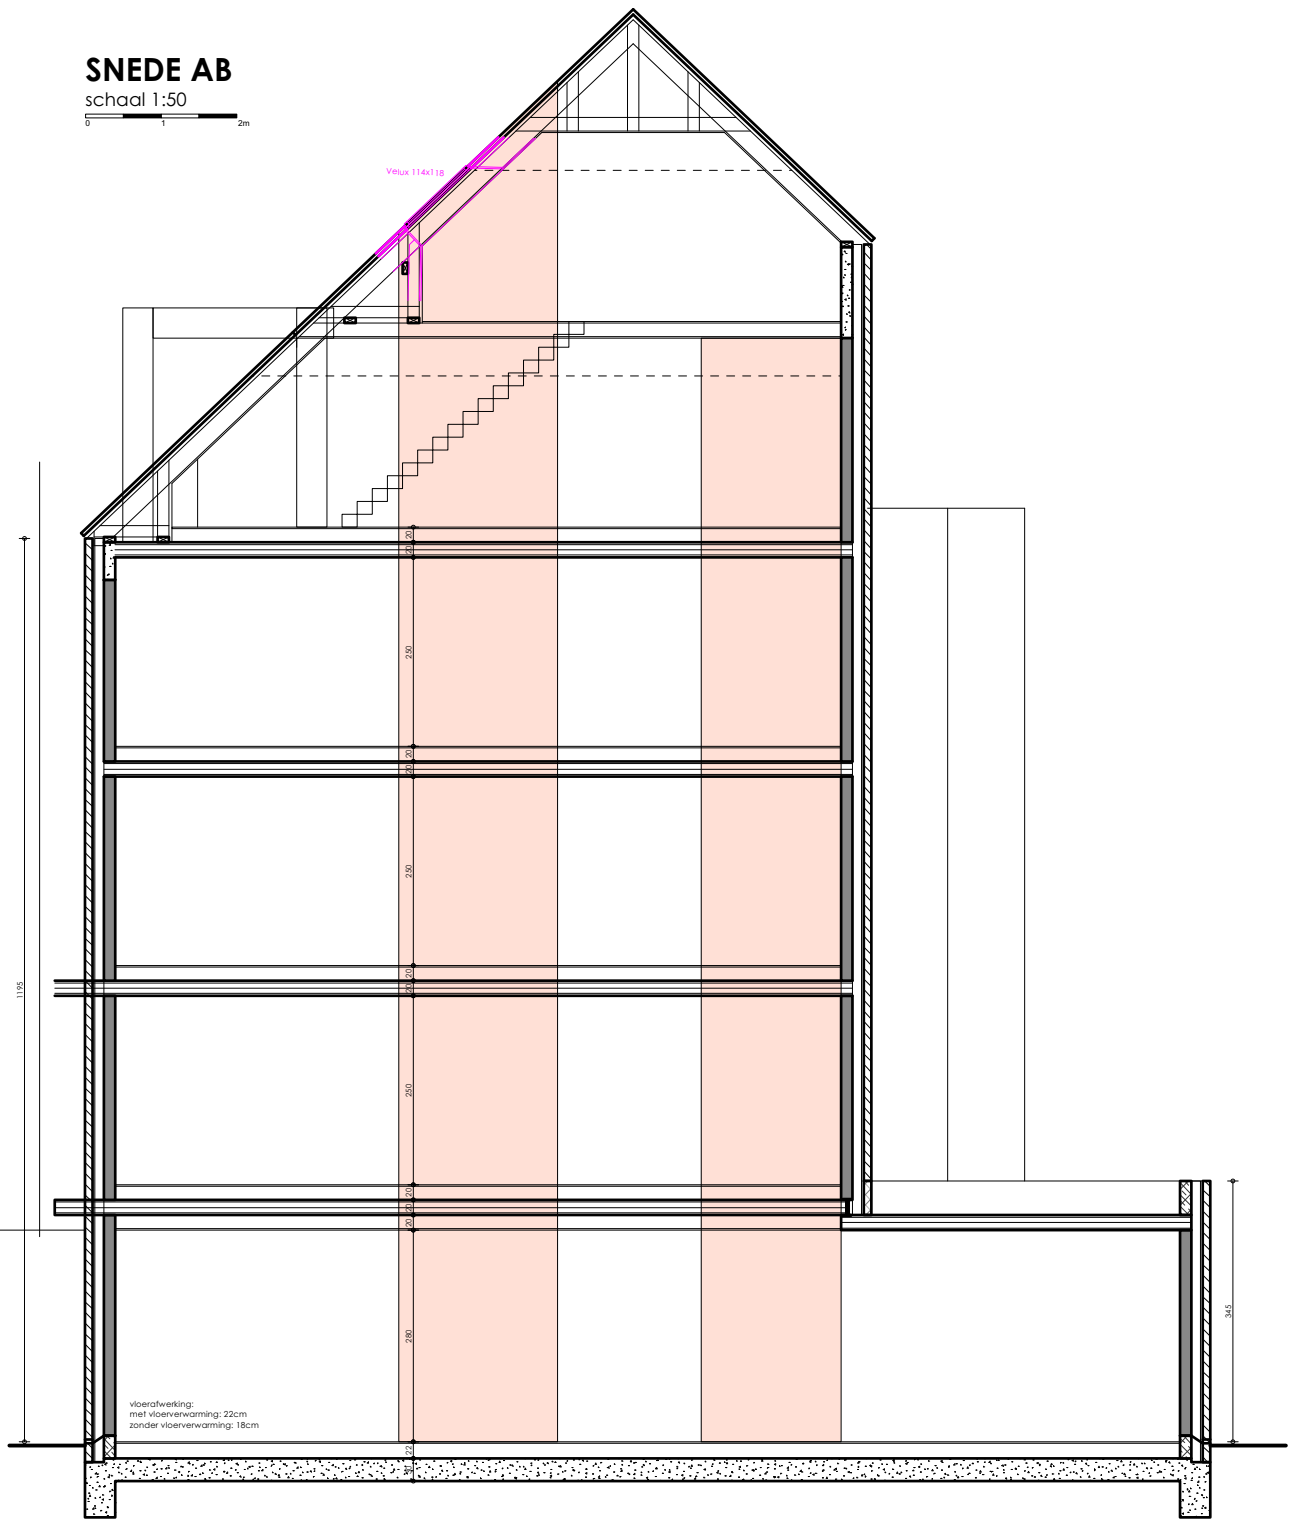

Woningbouw Blomme


Markt 5&6
8470 Gistel
2400207
09.12.2024



SNEDE CD

schaal 1:50



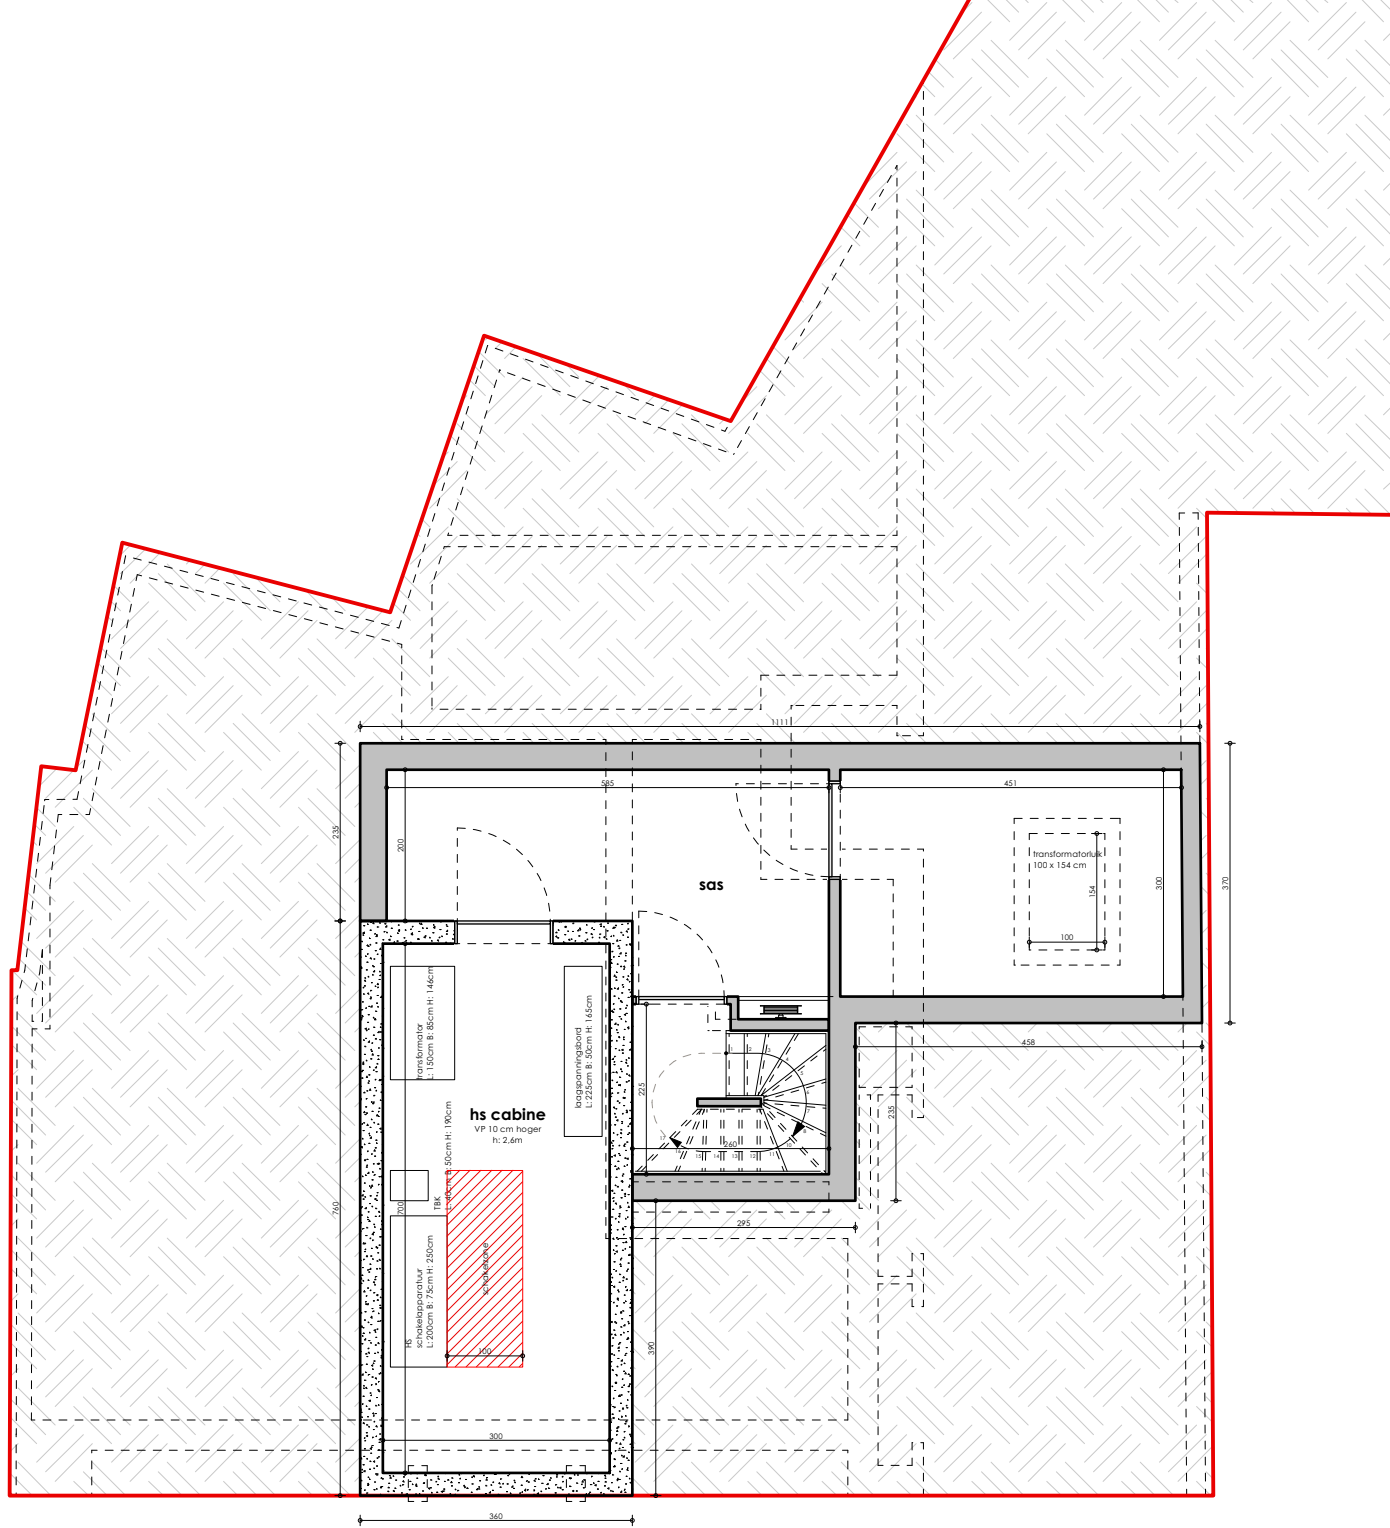


KELDERVERDIEP / HS CABINE

SCHAAL 1:50

Woningbouw Blomme

Markt 5&6
8470 Gistel
2400207
09.12.2024




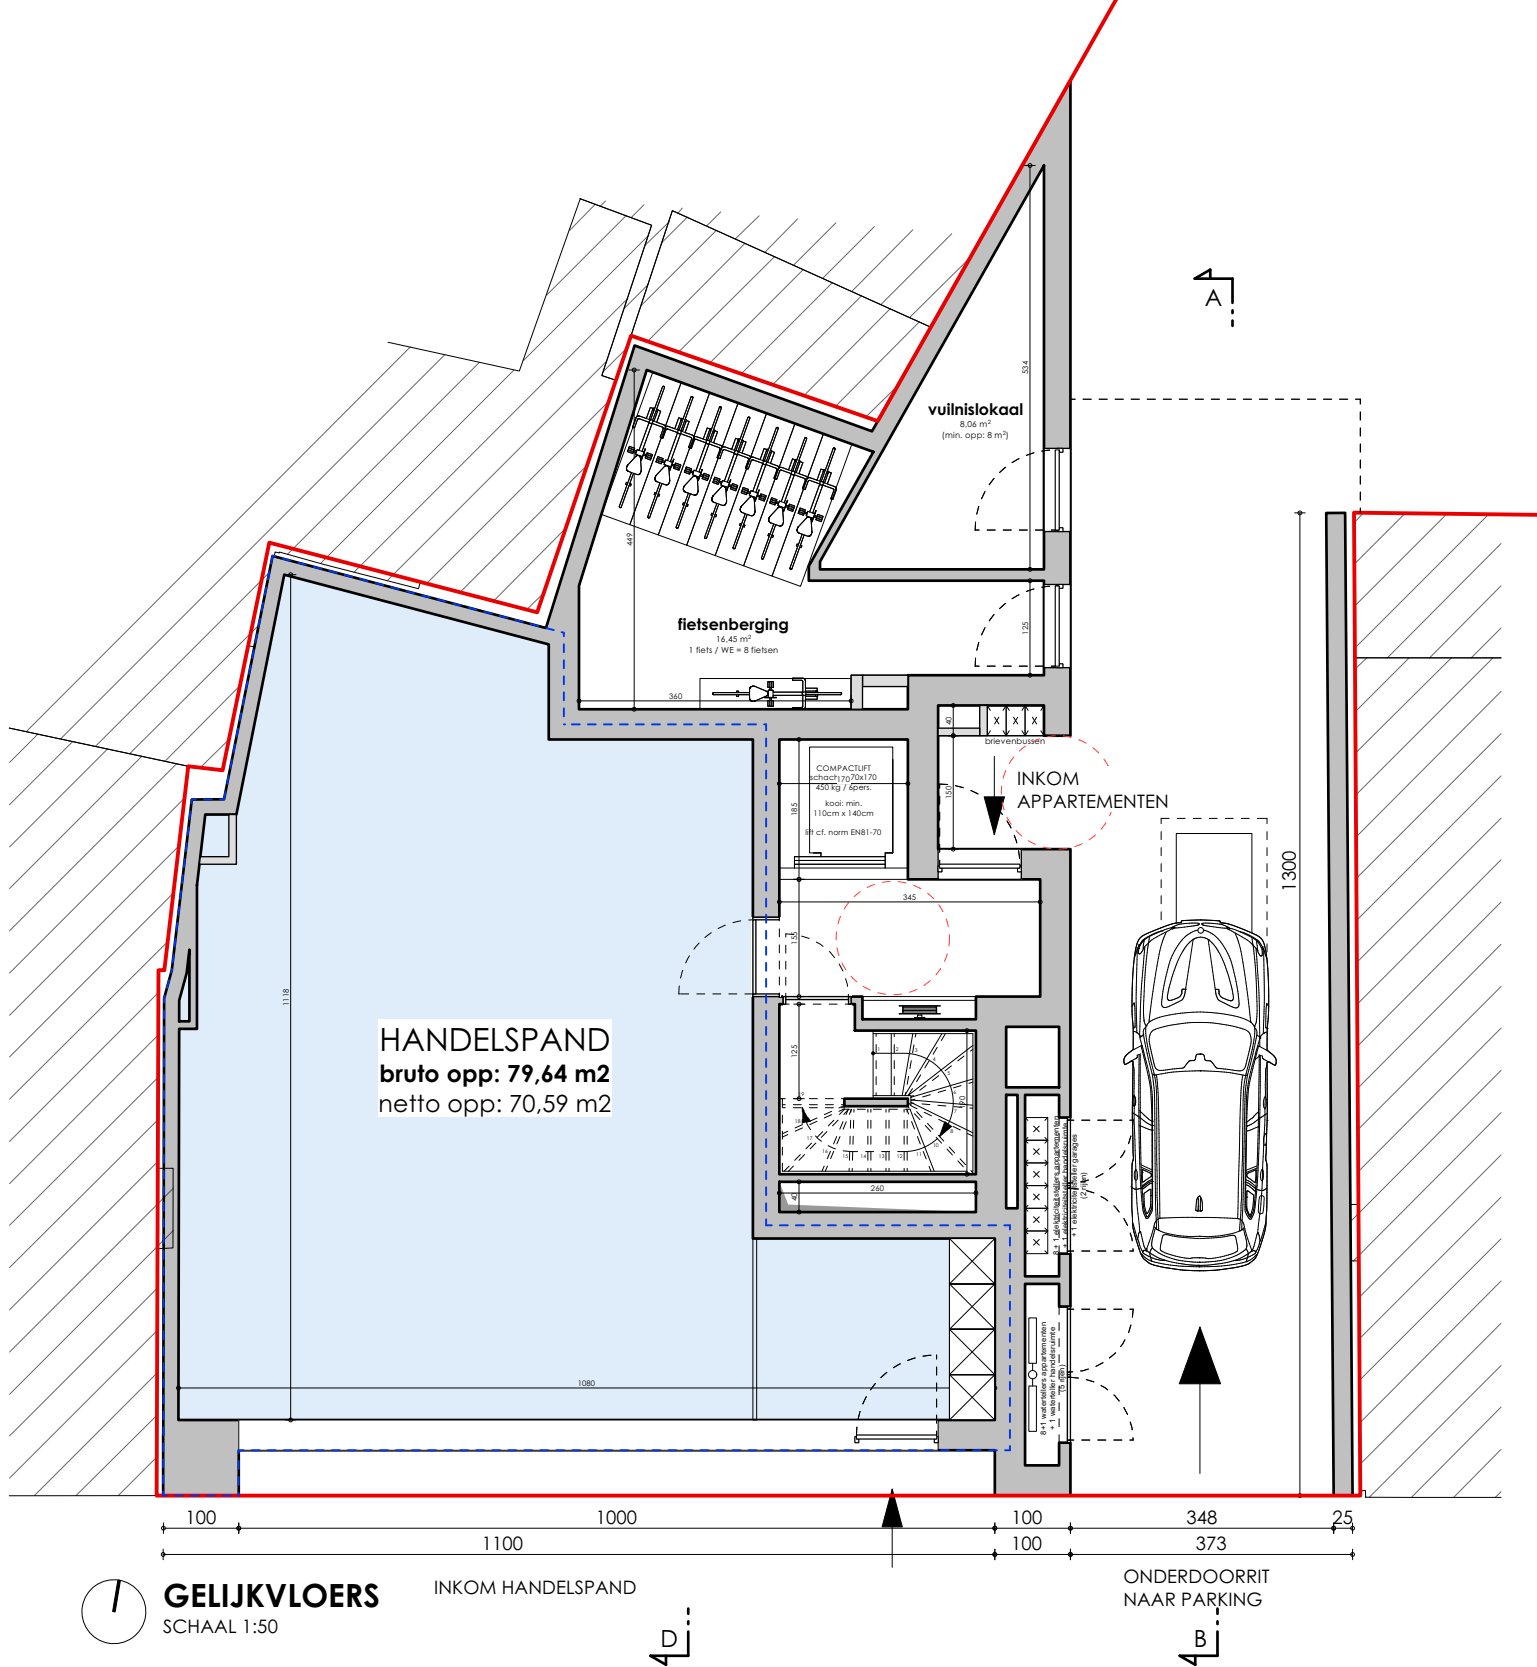

Woningbouw Blomme

Markt 5&6
8470 Gistel
2400207
09.12.2024



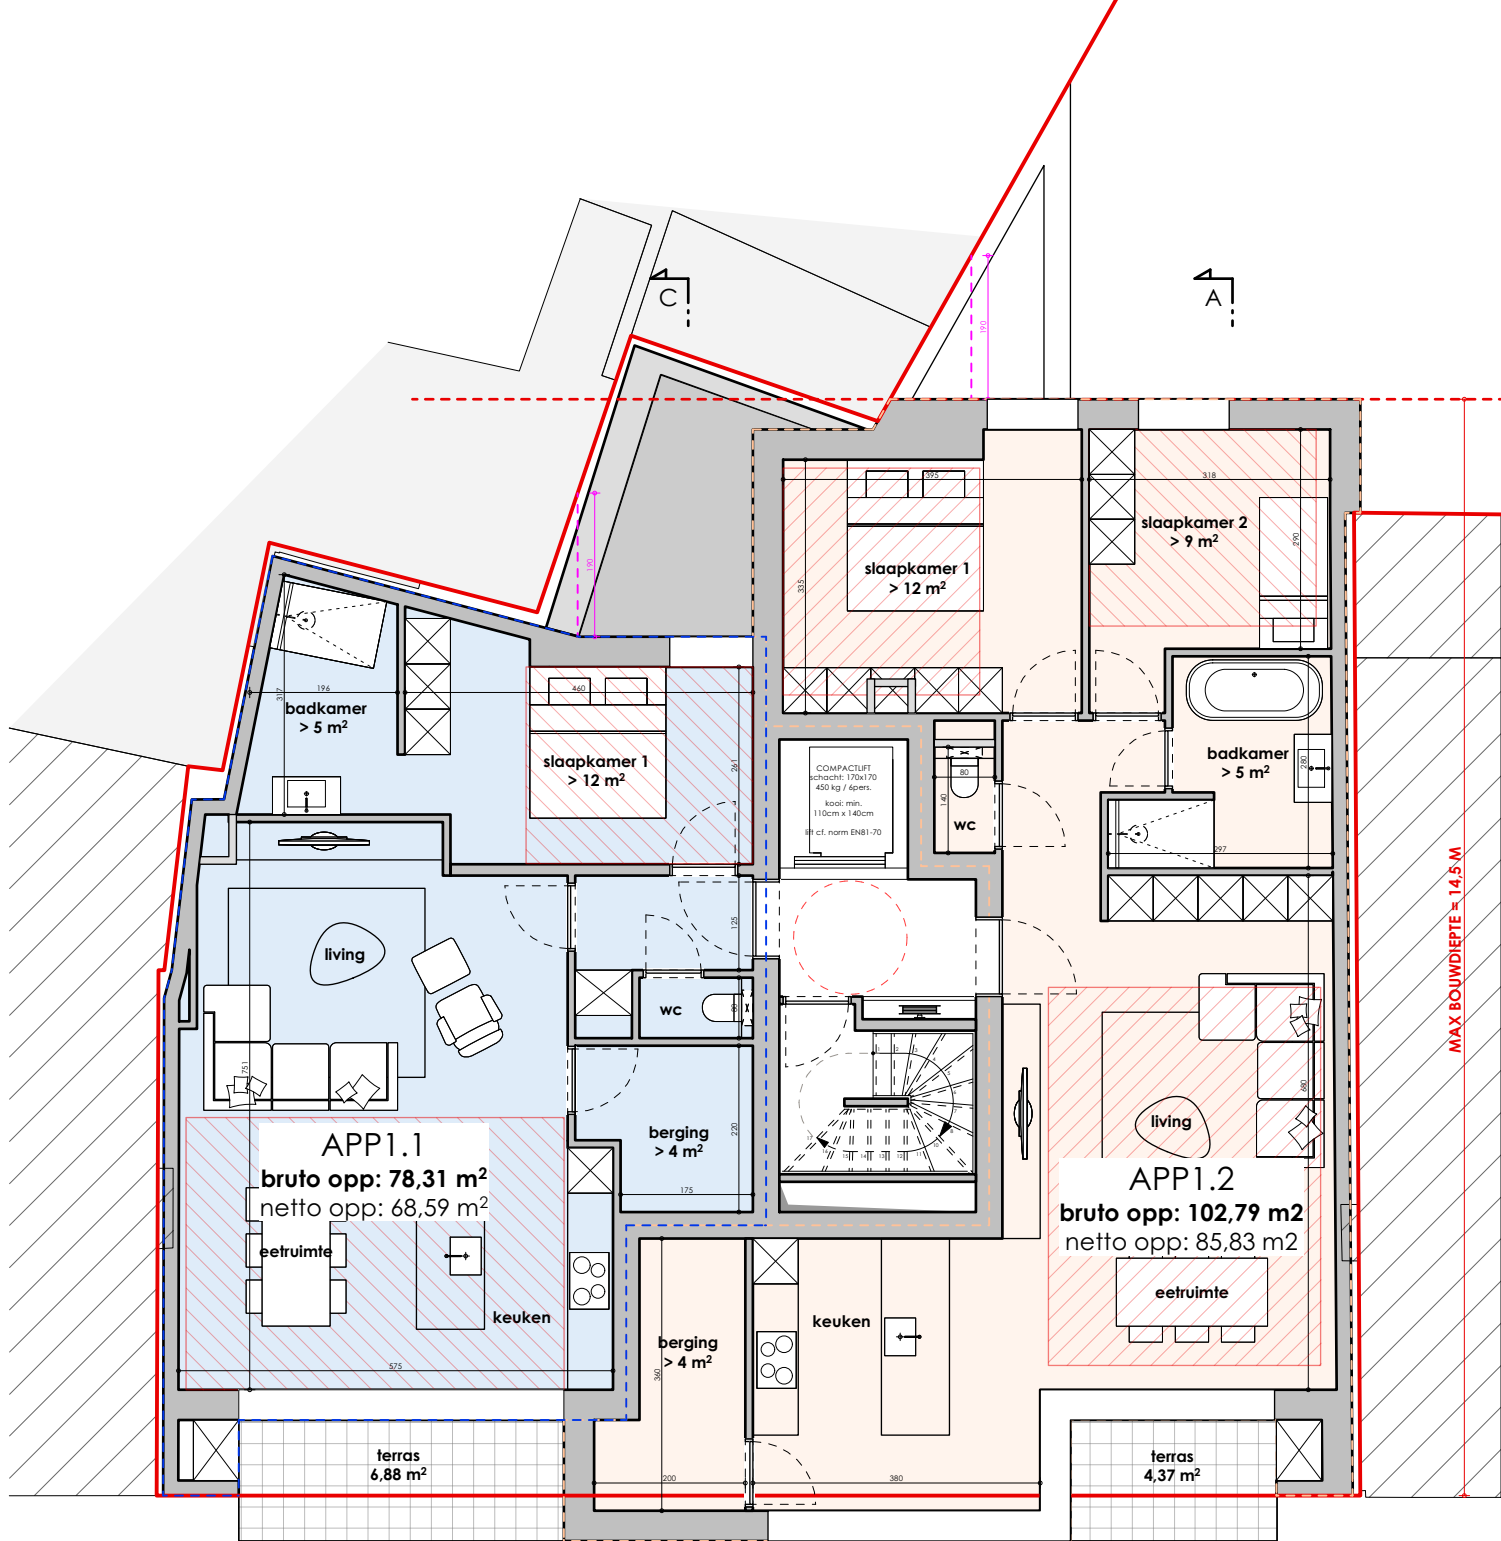

VERDIEPING +1


SCHAAL 1:100



Woningbouw Blomme

Markt 5&6
8470 Gistel
2400207
09.12.2024



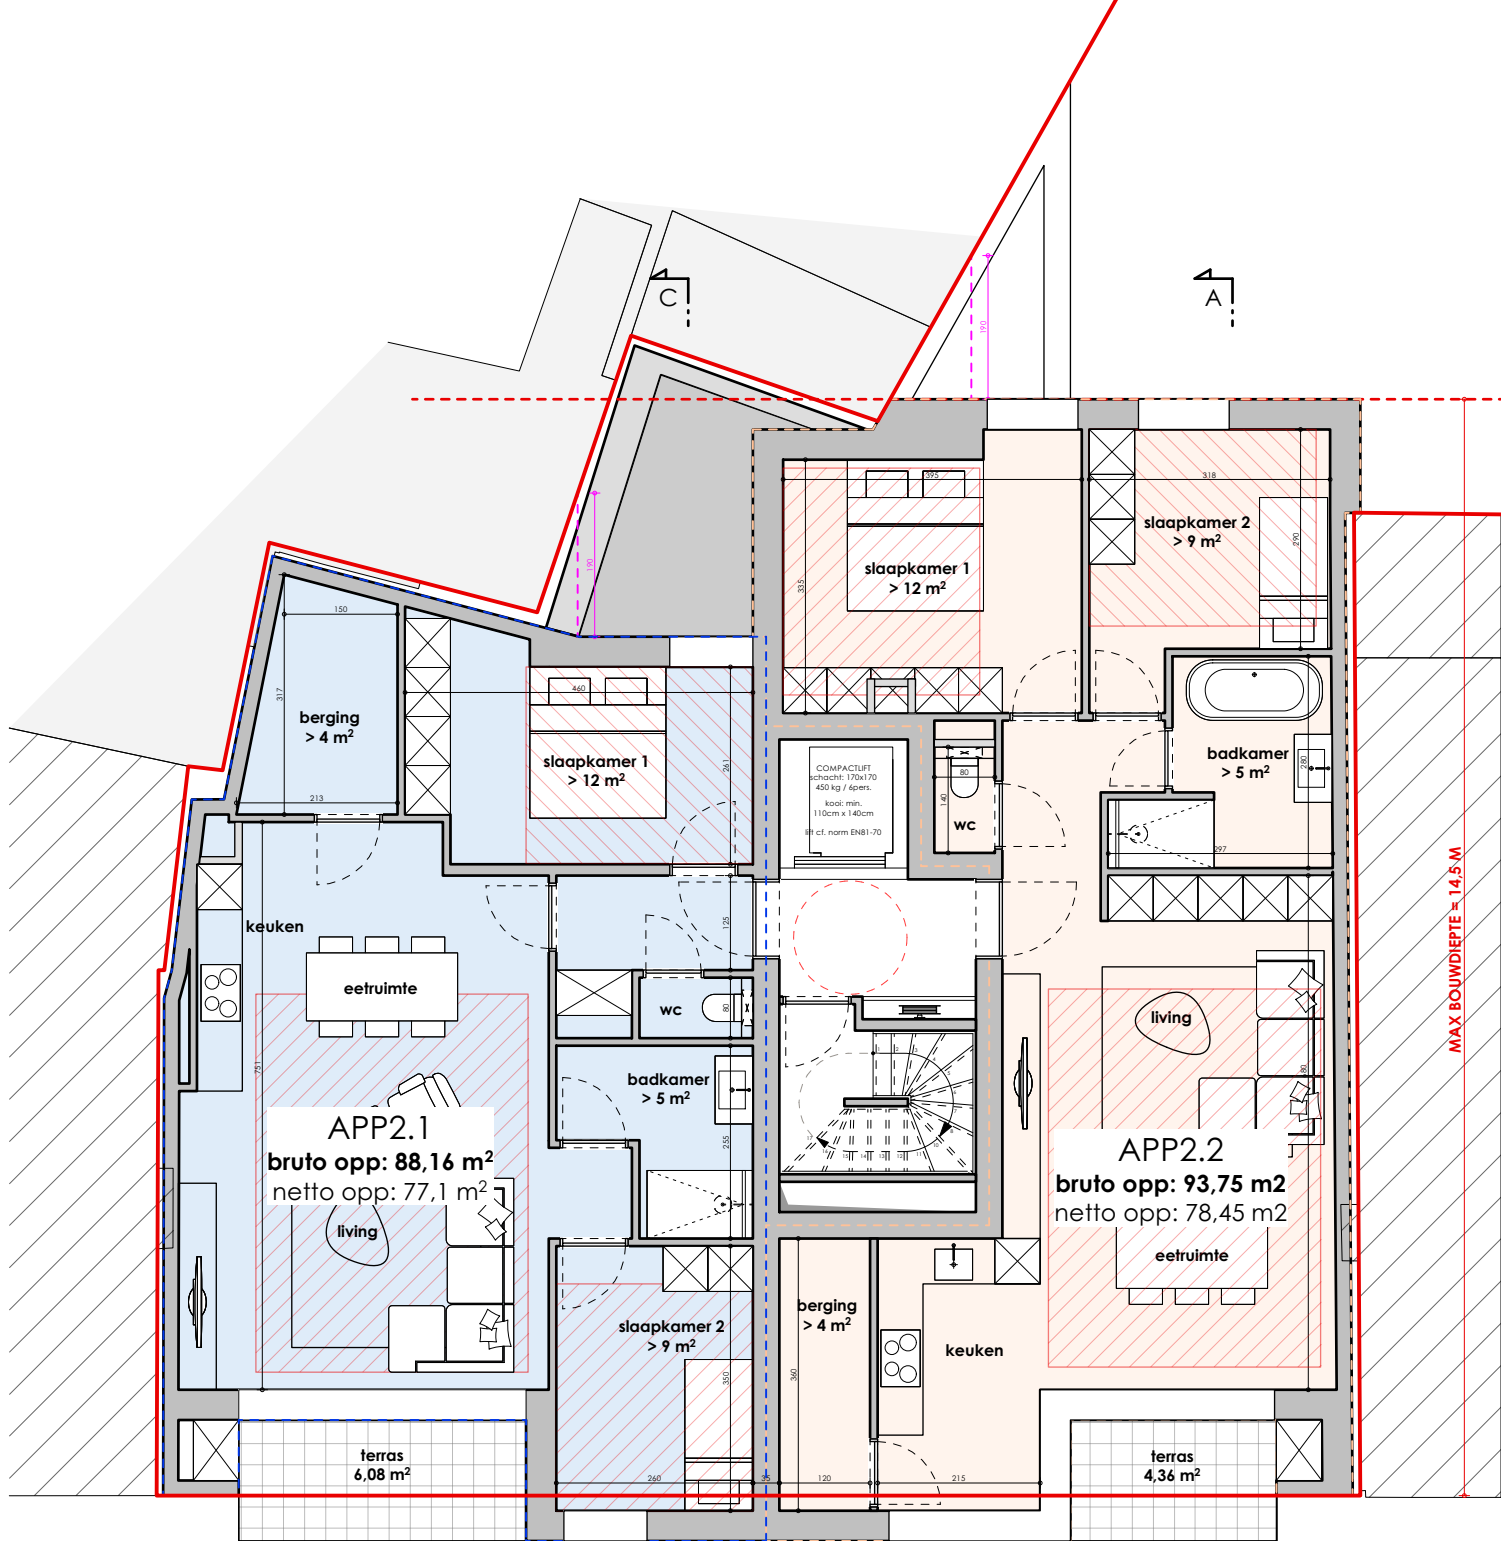

VERDIEPING +2


SCHAAL 1:100



Woningbouw Blomme

Markt 5&6
8470 Gistel
2400207
09.12.2024



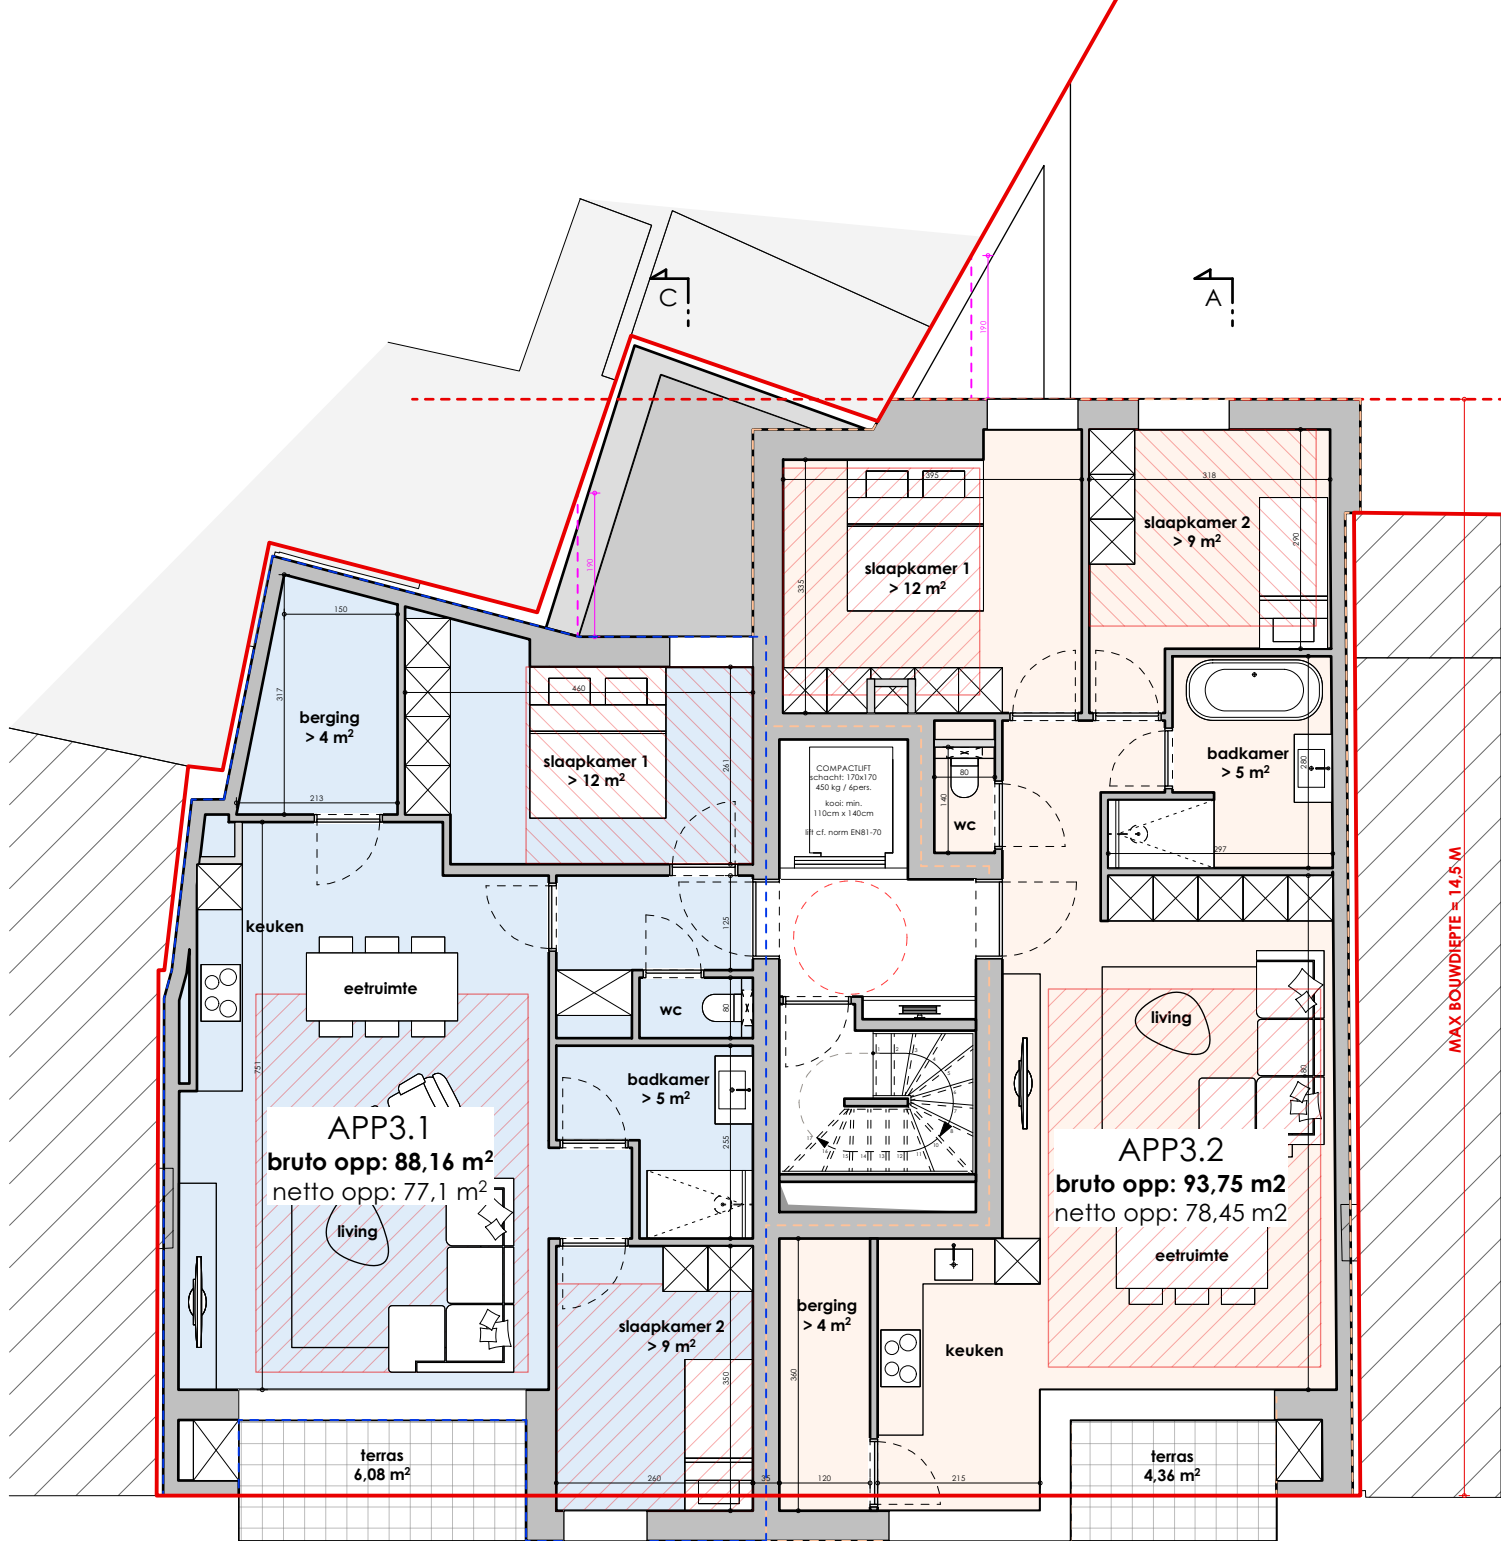

VERDIEPING +3


SCHAAL 1:100



Woningbouw Blomme

Markt 5&6
8470 Gistel
2400207
09.12.2024



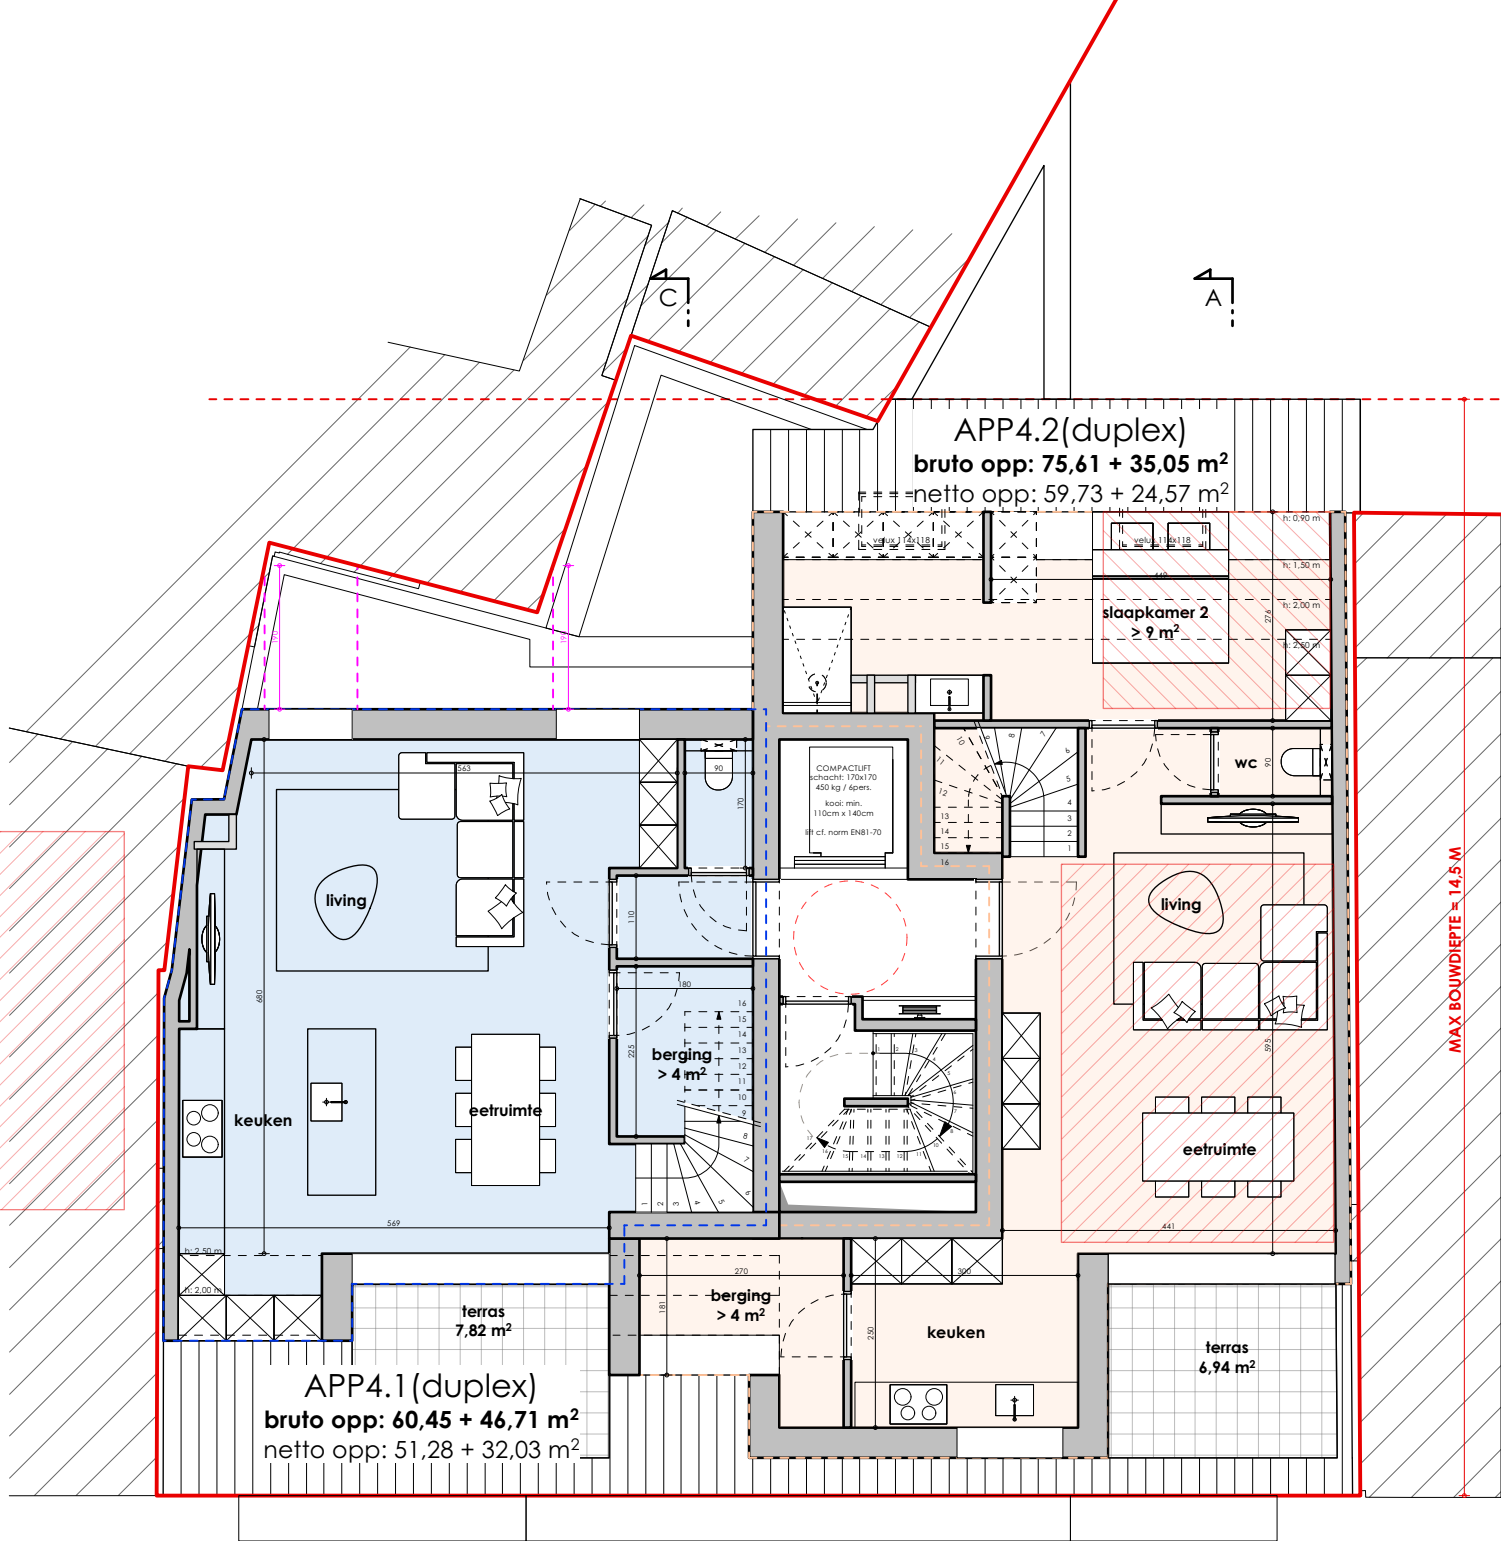

VERDIEPING +4


SCHAAL 1:100



Woningbouw Blomme

Markt 5&6
8470 Gistel
2400207
09.12.2024

GC

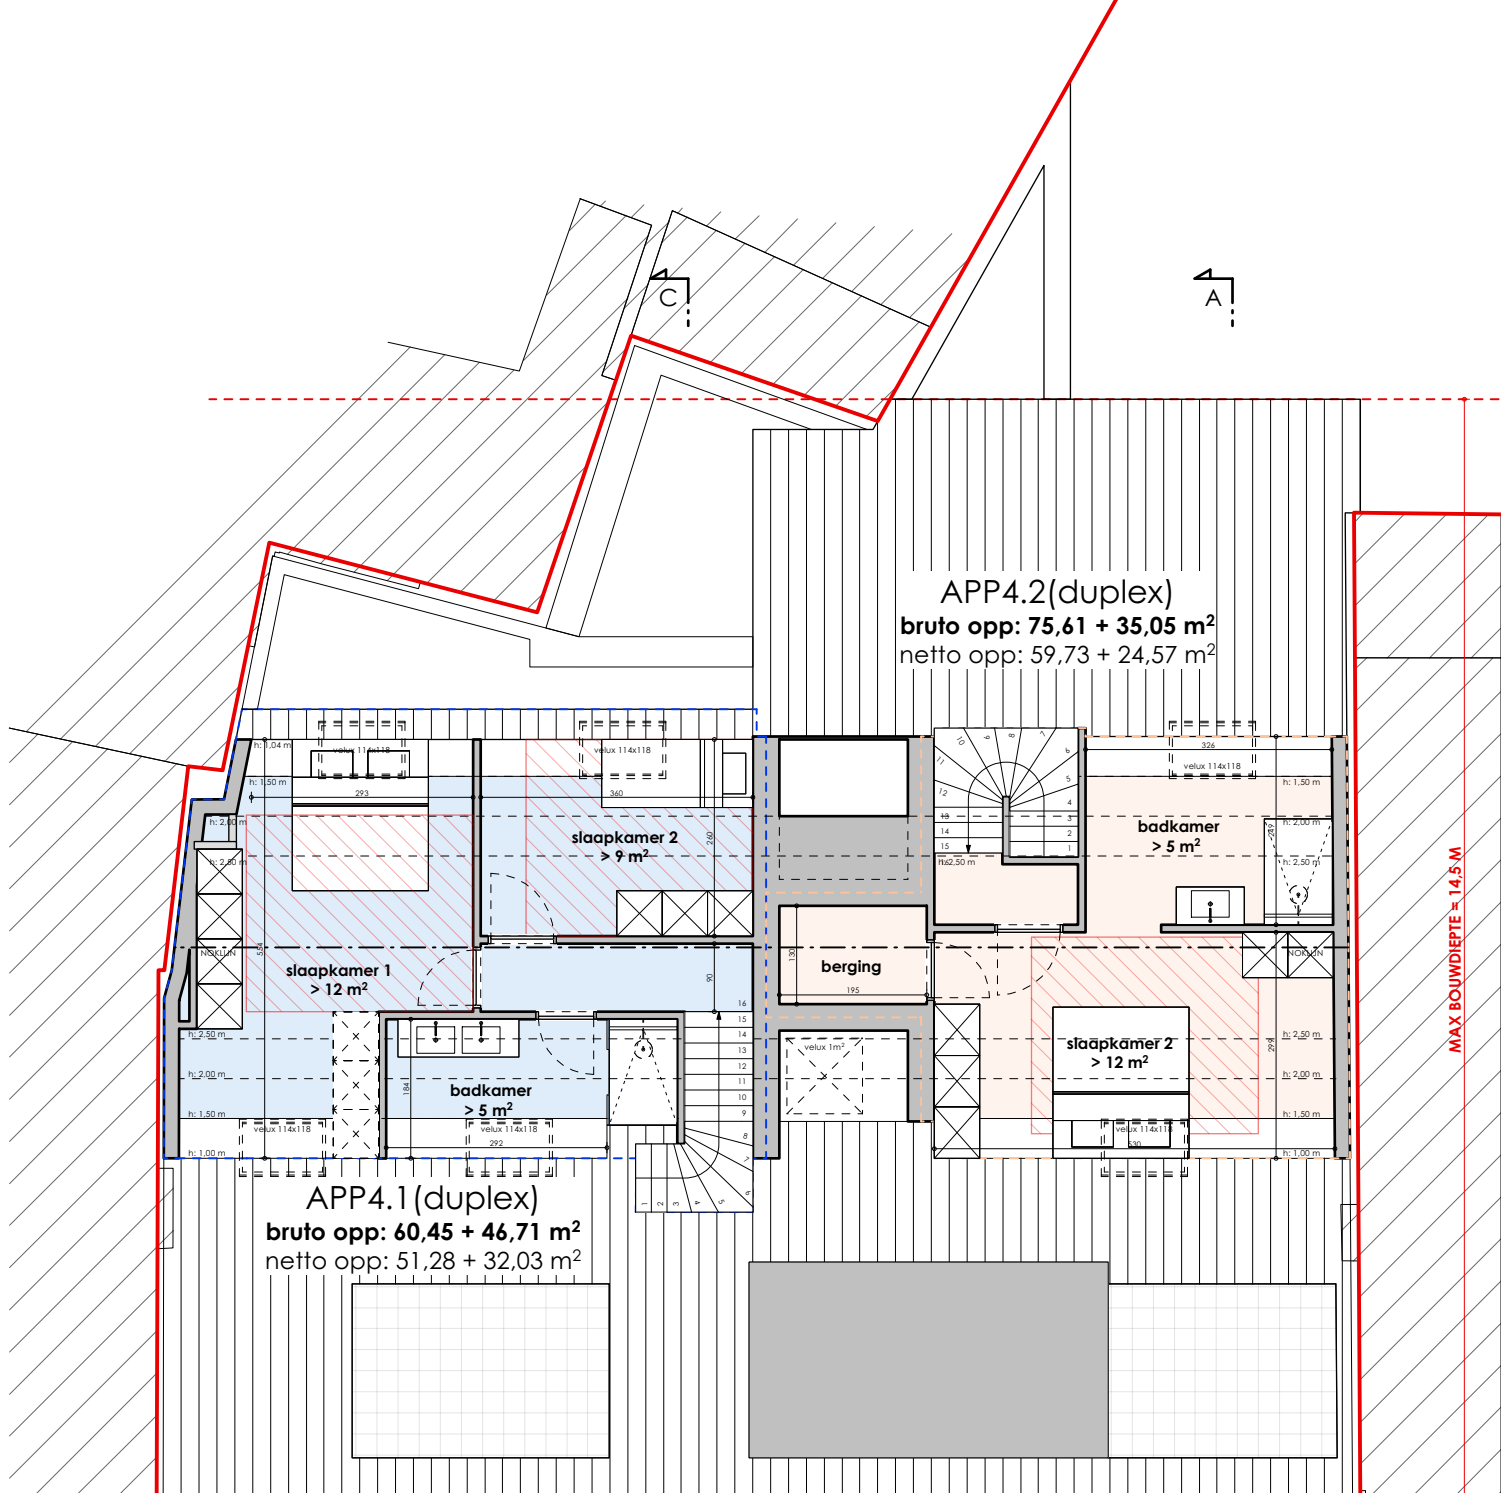

VERDIEPING +5

SCHAAL 1:100



Woningbouw Blomme

Markt 5&6
8470 Gistel
2400207
09.12.2024













