



Langssnede fietstunnel

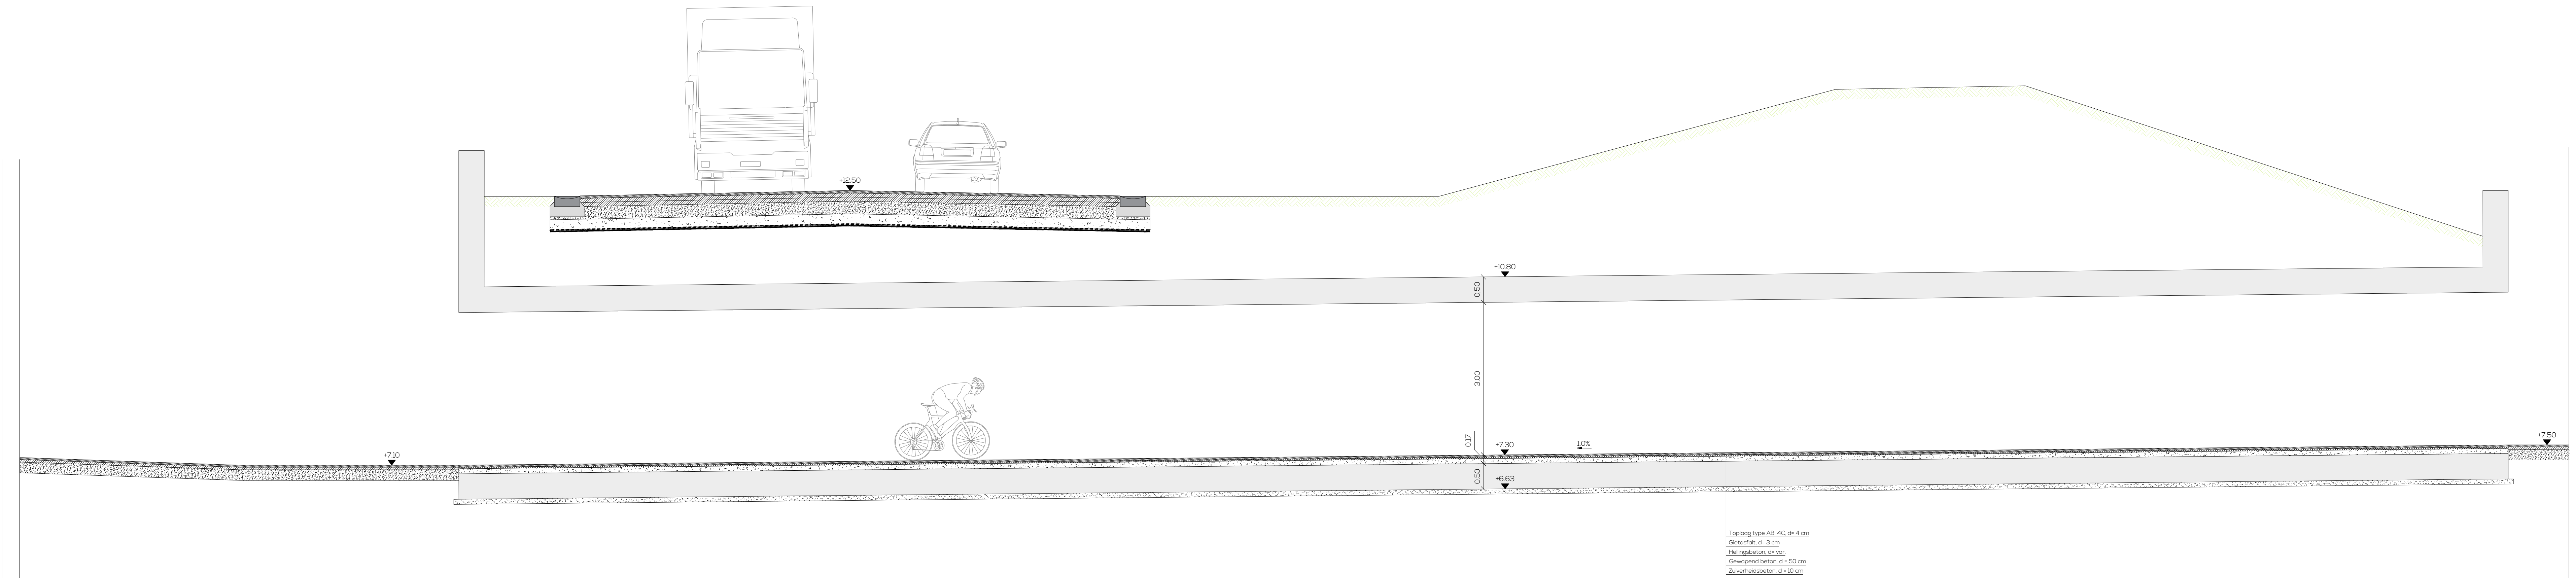

Dwarssnede fietstunnel

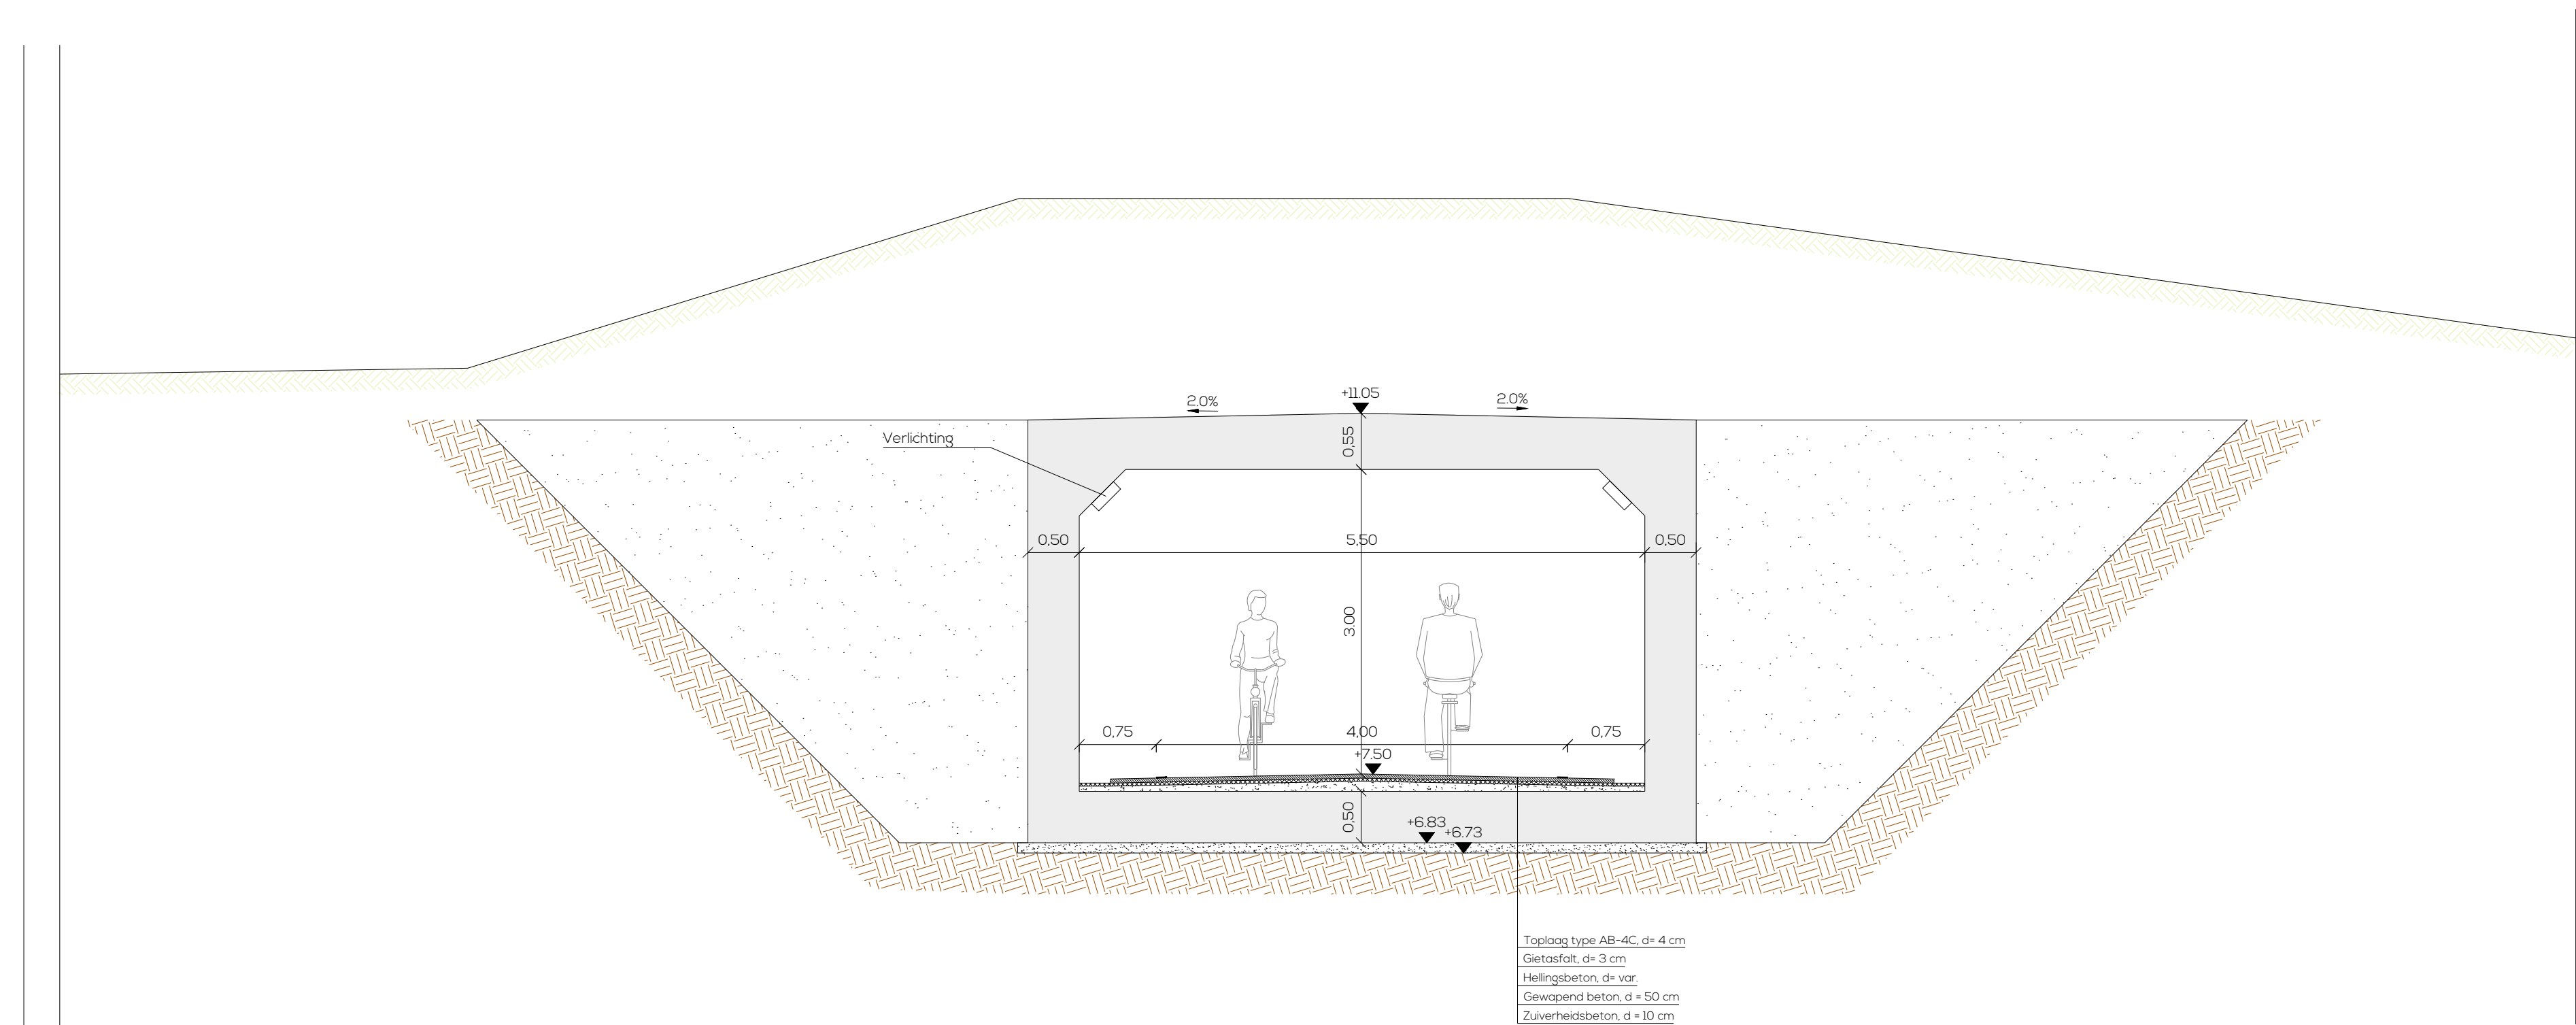

### Oostelijke Tangent F31 en doorsteek Wulfsberge - Lanceloot Blondeellaan

Opdrachtgever(s)

Haven van Antwerpen-Brugge  
P. Vandammehuis, Isabellalaan 1, 8380 Brugge

Goedgekeurd d.d. ....

Partners

Bert Milants  
Teamleider

Sam Willems  
Directeur

Maatschappelijke zetel  
Avenue du Port 86c / 103a  
1000 Bruxelles  
+32 2 217 27 97  
info@evolta.be  
www.evolta.be

### Fietstunnel

|     |            |                                                                                  |    |    |
|-----|------------|----------------------------------------------------------------------------------|----|----|
| 0   | 25/11/2022 | Opmaak voorontwerp                                                               | WM | EL |
| A-I | 31/05/2023 | Opmaak voorontwerp - aanpassingen na feedback IPSG                               | WM | EL |
| J   | 18/06/2023 | Opmaak voorontwerp - aanpassingen na feedback technische en ambtelijke werkgroep | WM | EL |
| K   | 06/07/2023 | Opmaak voorontwerp - onderzoek fietsnetweg variant west                          | WM | EL |
| L   | 31/07/2023 | Opmaak voorontwerp - onderzoek fietsnetweg variant west met fietstunnel          | WM | EL |
| M   | 14/06/2024 | Opmaak technisch ontwerp                                                         | IL | BM |
| N   | 10/01/2025 | Opmaak technisch ontwerp - aanpassingen                                          | IL | BM |

DATUM

HISTORIEK

TEK

VER

FASE

OF2

WERKNR.

14/58.003\_A\_01\_WR

SCHAAL

1/50

PLANNR.

6.1

REV.

N