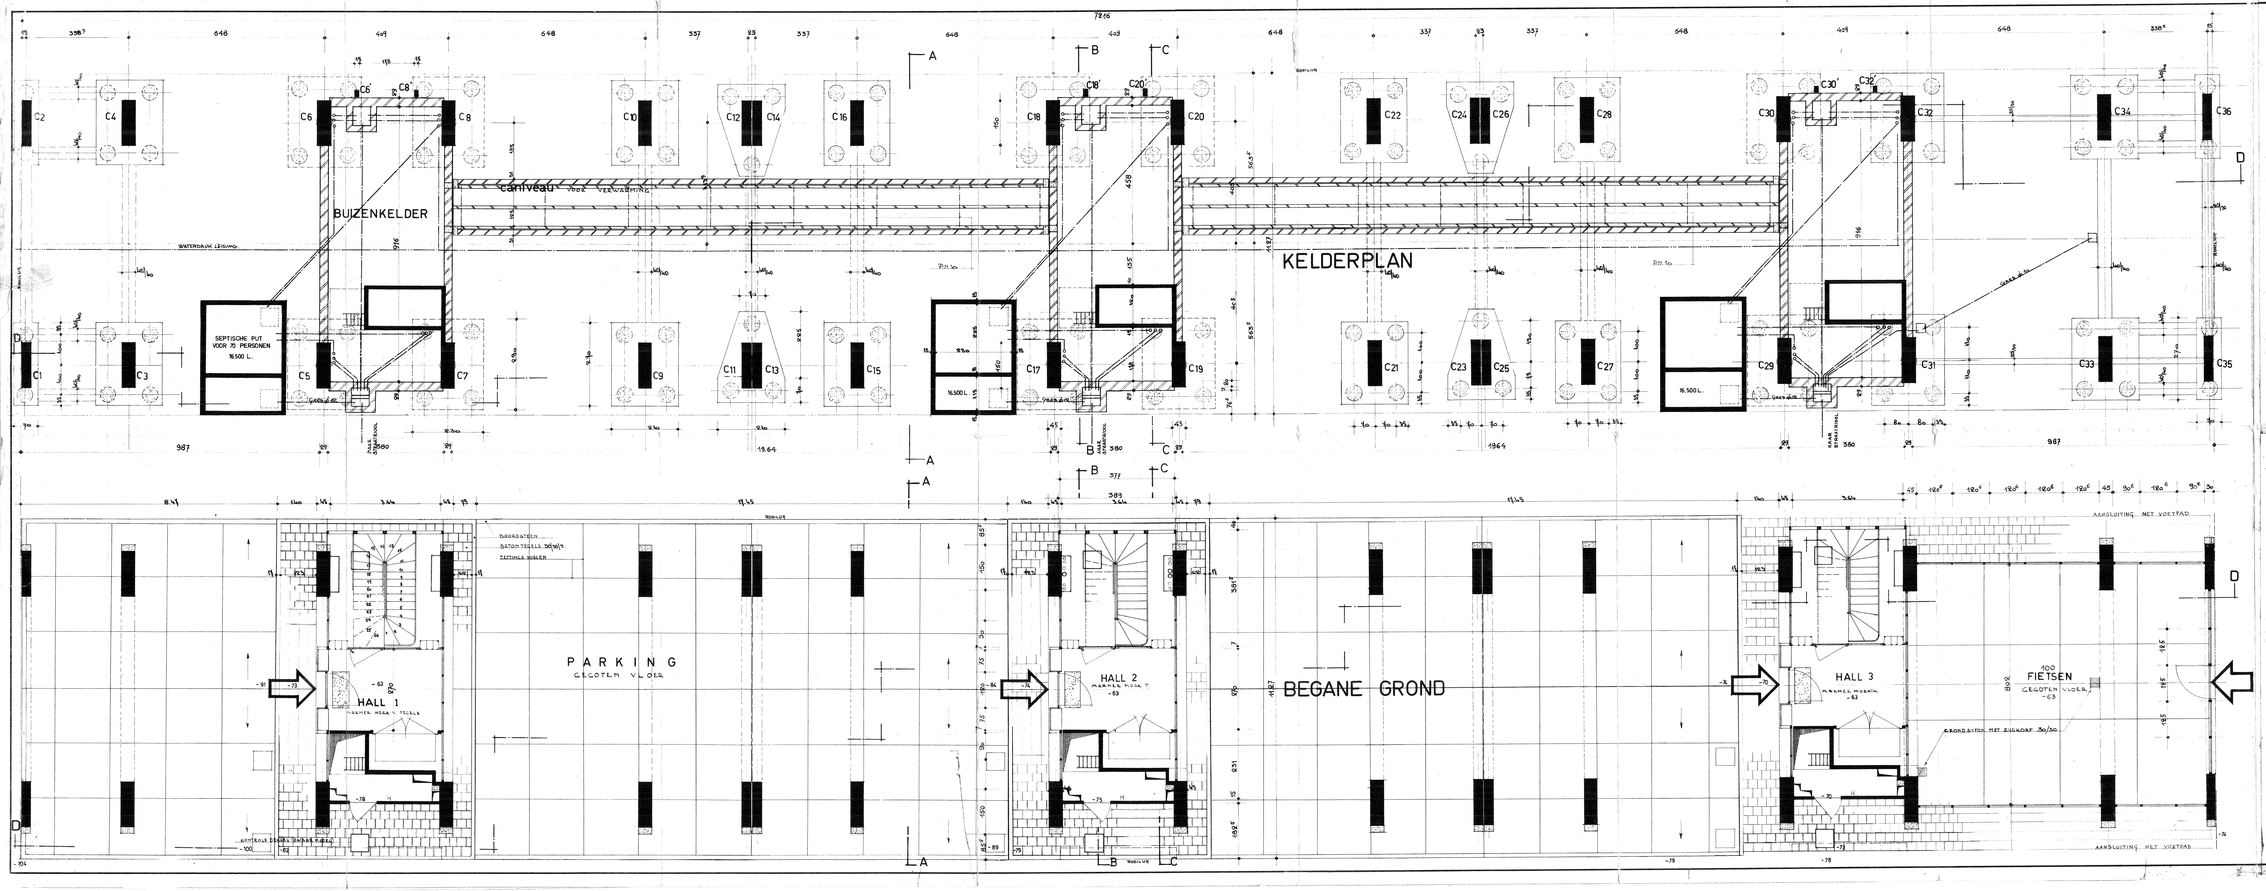

Goedgekeurd onder de voorwaarden van ons Besluit van heden.

Gent, de 20/06/1962 - 5 JUN 1951

De Stadssecretaris-Adjunct. Het College.

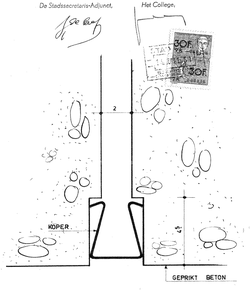

_ UITZETTINGSVOEG _

BUREAU
Jules TRENTESEAU
INGENIEUR A.I.G.

GENT
1, Uilenaestraat
Tél.: 22.27.86

BRUXELLES
17, Rue de l'Autonomie
Tél. 21.77.22

GENTSE MAATSCHAPPIJ VOOR DE HUISVESTING

GROENE BRIEL

BLOK D

GOEDGEKEURD

KELDERPLAN
BEGANE GROND

Ontworpen door : Dressé par :

Getekend door : Dessiné par :

De voorwaarden en besluiten van het Bestuur van de Stedelijke Dienst van de Stad Gent-Vlaanderen.

WIJZIGINGEN — MODIFICATIONS

De Hoofd-Ingenieur-Directeur van het Bestuur van de Stedelijke Dienst van de Stad Gent-Vlaanderen,

M. MOERMANS

DOSSIER : 398

PLAN N° 4

Schaal 2 % Echelle 100 %