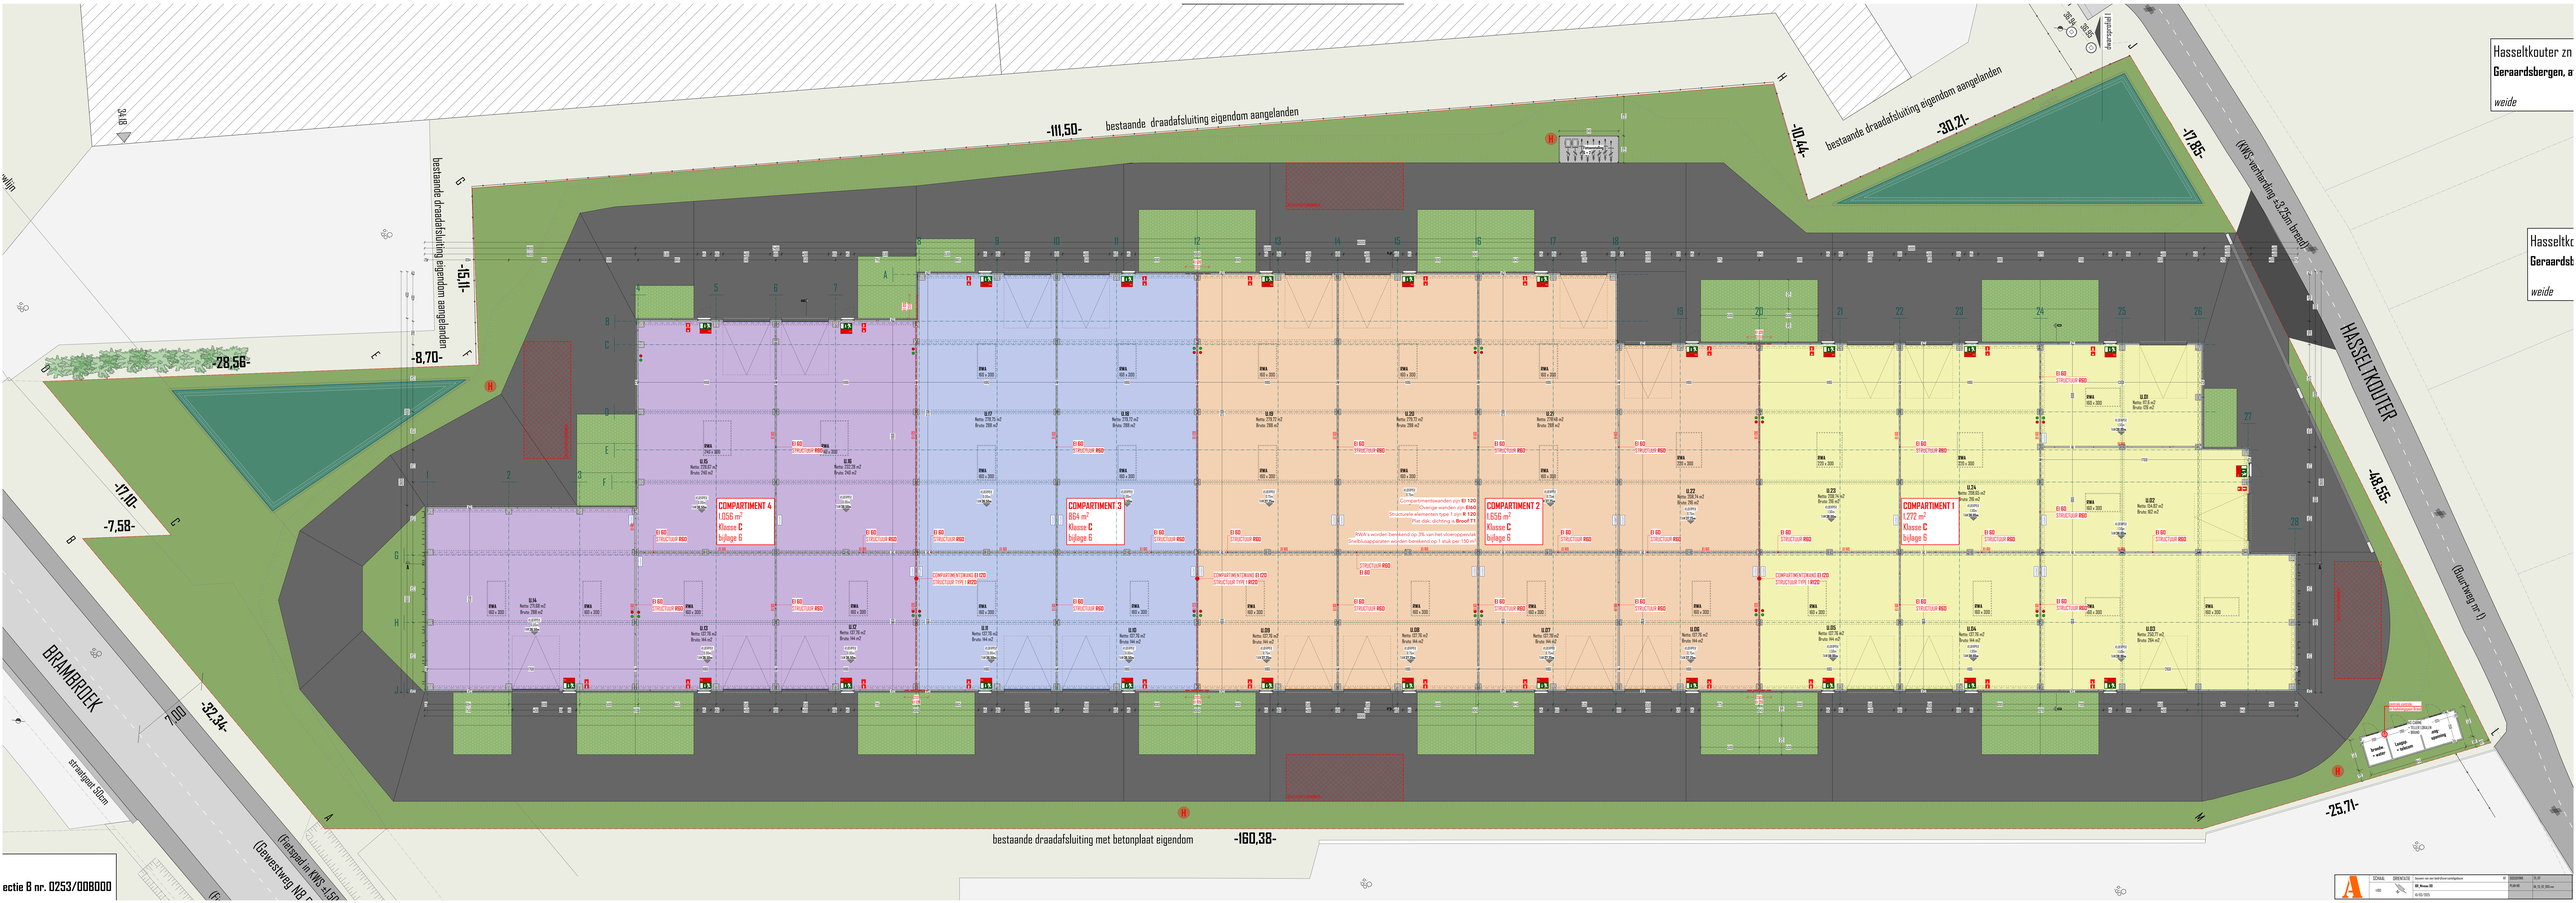
COMPARTIMENT 4
1.056 m²
Klasse C
bijlage G
COMPARTIMENT 3
864 m²
Klasse C
bijlage G
COMPARTIMENT 2
1.658 m²
Klasse C
bijlage G
COMPARTIMENT 1
1.272 m²
Klasse C
bijlage G
-111,50- bestaande draadafsluiting eigendom aangelanden
-10,44-
bestaande draadafsluiting eigendom aangelanden
-30,21-
-17,85-
(KWS-verharding ±3,27cm breed)
HASSELTKOUTER
-48,55-
(Gaverweg nr 1)
-25,71-
-15,11-
bestaande draadafsluiting eigendom aangelanden
-28,56-
-8,70-
-17,10-
-7,58-
BRAMBROEK
-32,34-
7,00
(Fietspad in KWS ±5cm
(Grasverswerg NB
bestaande draadafsluiting met betonplaat eigendom
-160,38-
34,18
Hasseltkou
Geraardsb
weide
Hasseltkou
Geraardsbergen, a
weide