


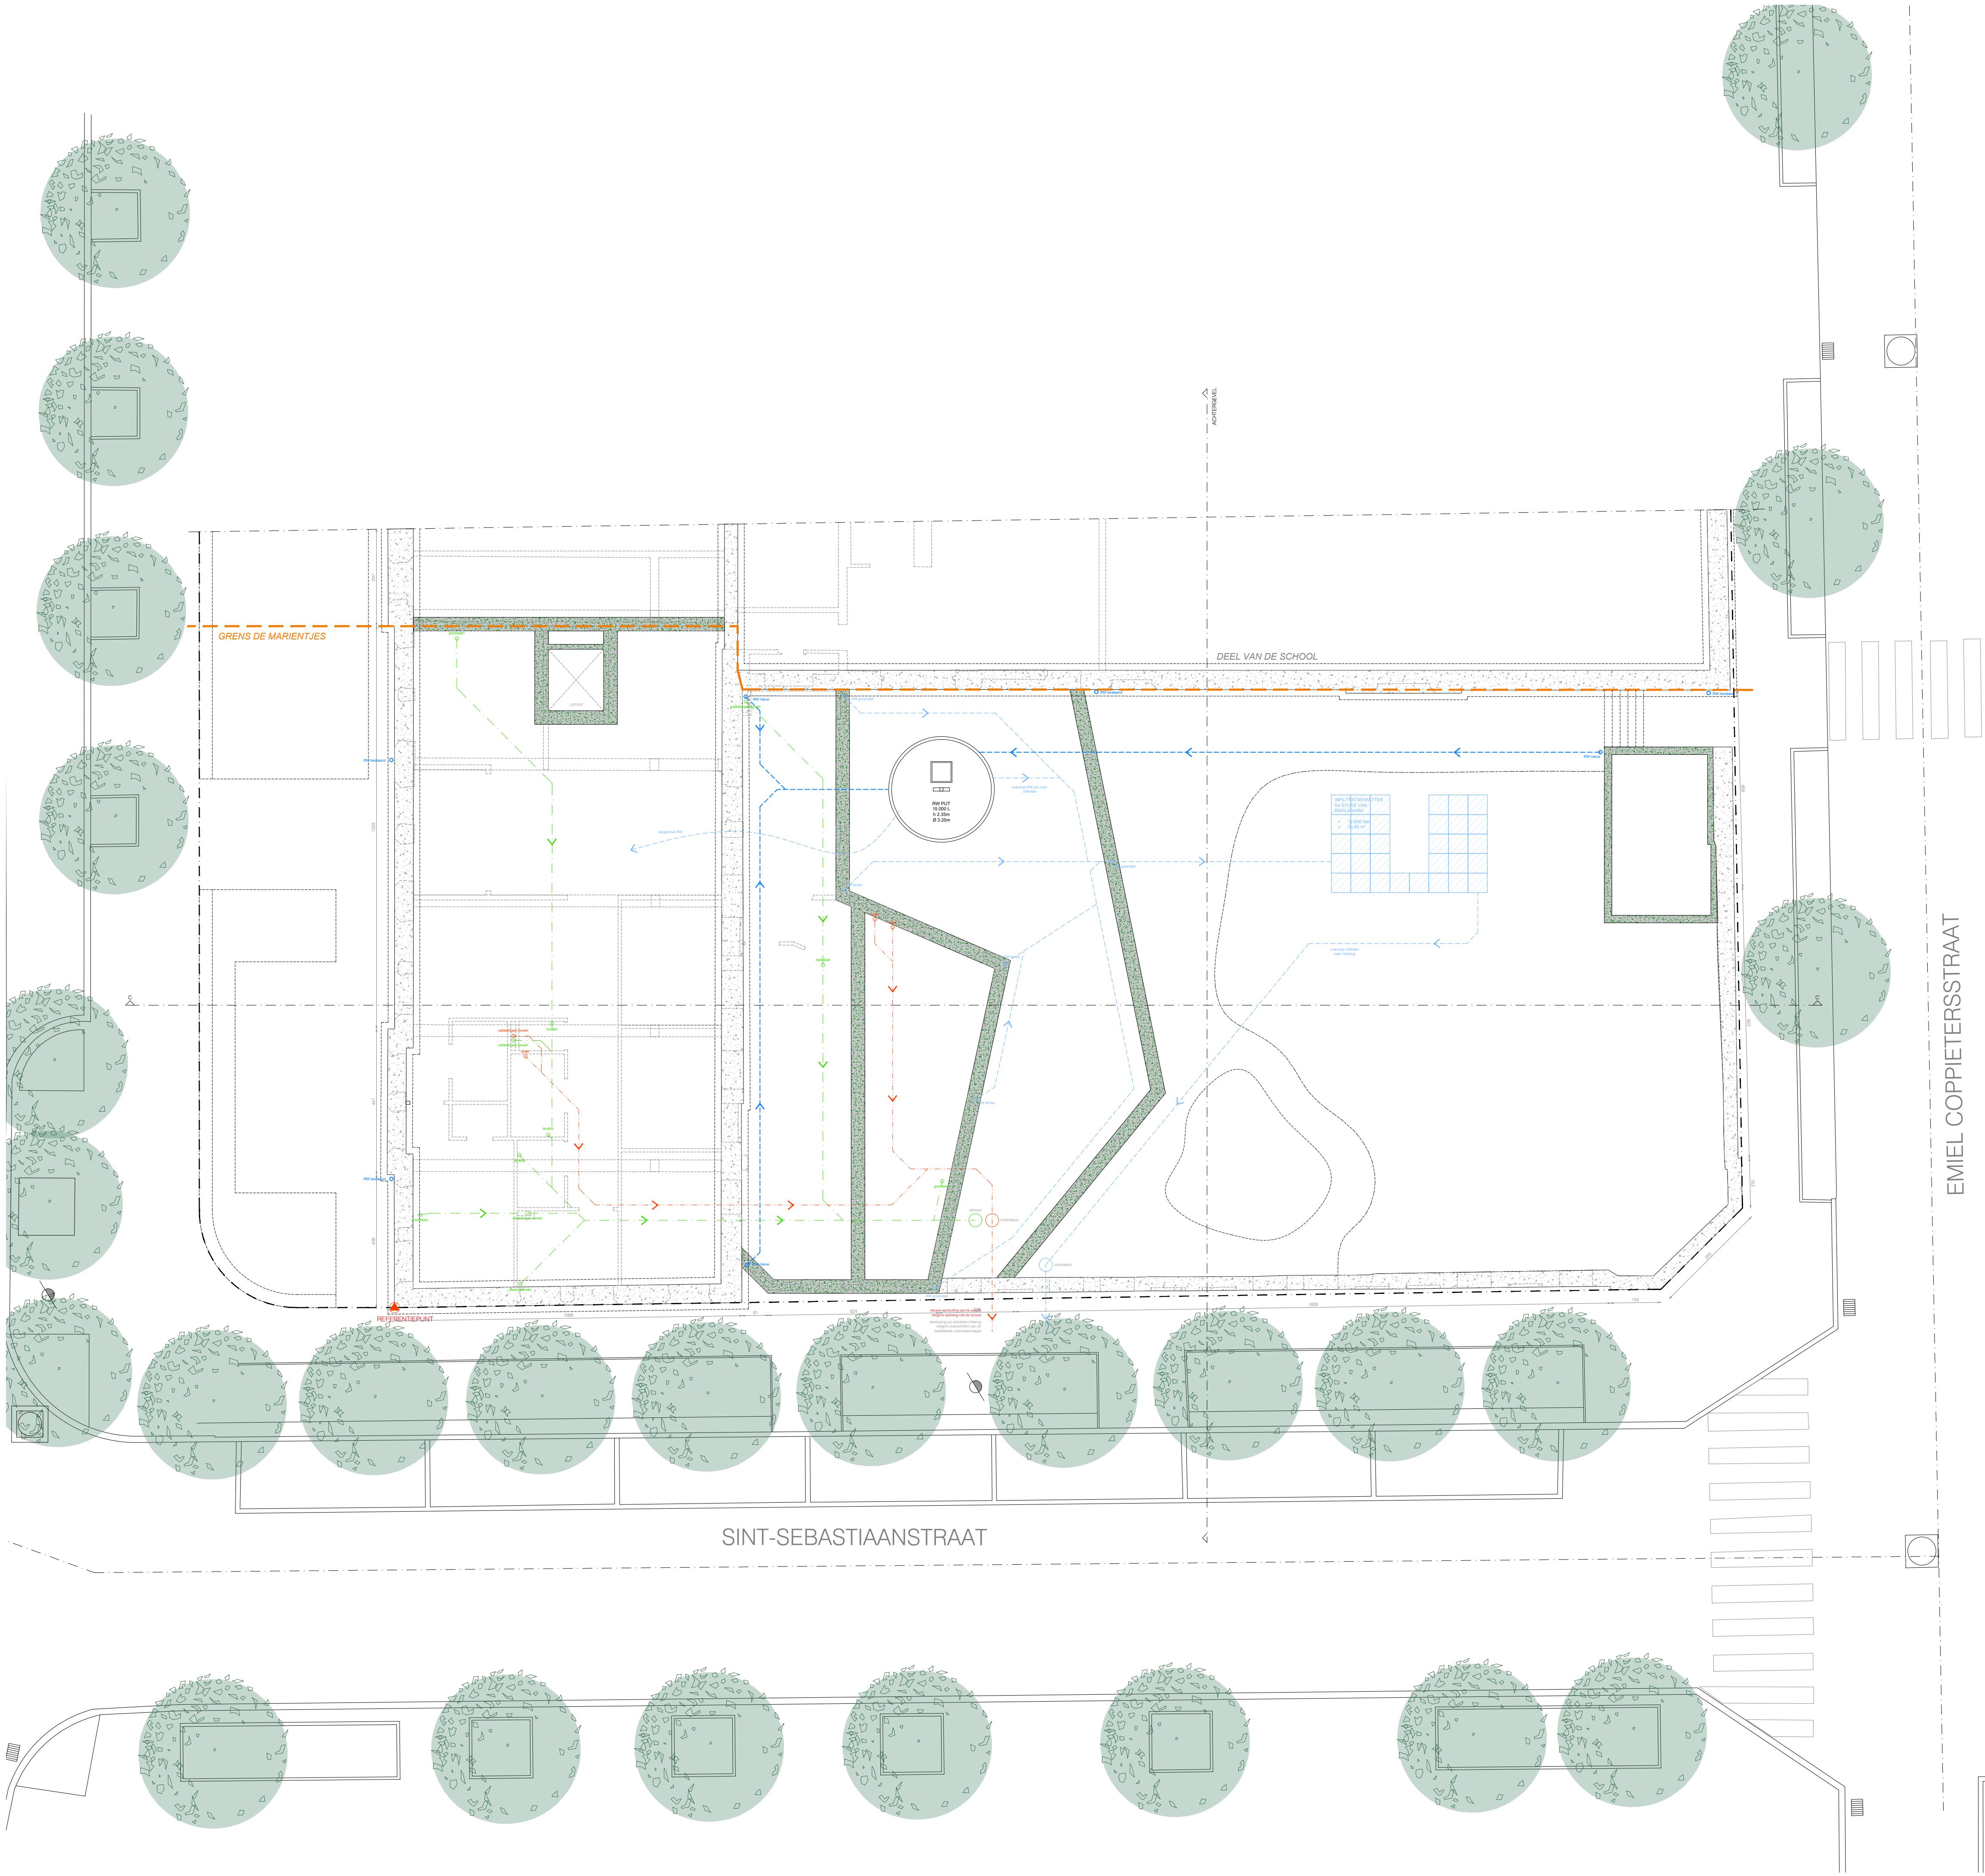

OPMERKINGEN


1. ALLE STABILITEITSBEREKENINGEN WORDEN UITGEVOERD DOOR EEN ERKEND INGENIEUR. INGENIEURSPANNEN HEBBEN ALTID VOORRANG OP ARCHITECTUURPLANNEN.
2. ALLE AFMETINGEN WORDEN TER PLATSE GECONTROLEERD DOOR DE UITVOERENDE AANNEMERS.
3. ROOKMELDERS TE VOORZIEN CONFORM BELGISCHE NORM 'NBN EN 14804' DIE REAGEREN OP ROOKONTWIKKELING BIJ BRAND DOOR HET PRODUCEREN VAN EEN SCHERP-GELUIDSIGNAL EN DIE NIET VAN HET IONISCHE TYPE ZIJN. RIOLERING DIE WERD INGETEKEND OP PLAN IS LOUÏER SCHEMATISCH EN DIENT DOOR DE AANNEMER TE WORDEN GECONTROLEERD EN GEDIMENSIONEERD.
5. DE AANNEMER IS VERANTWOORDELIJK VOOR DE JUISTE RIOOLAANSLUITING, INDIEN DE INFORMATIE NIET GEKEND IS DIENT DE AANNEMER DEZE OP TE VRAGEN BIJ DE BETREFFENDE DIENST
6. BIJ AFBRAAKWERKEN DIENT DE STABILITEIT TEN ALLE TIJDE DOOR DE AANNEMER TE WORDEN GEWAARBORG.

RENOVATIE EN UITBREIDING VAN EEN KINDERDAGVERBLIJF NA GEDEELTELIJKE AFBRAAK VAN HET BESTAANDE GEBOUW

ARCHITECT	A1AR NELE BOUSSEMAERE GILLES DE BEL
BOUWHEER	VZW ENGELBEWAARDER OMMEGANGSTRAAT 41 8870 IZEGEM 051 31 36 51 katty.vercouillie@engelbewaardervzw.be
BOUWPLAATS	SINT-SEBASTIAANSTRAAT 2 8620 NIEUWPOORT KADASTRALE GEGEVENS NIEUWPOORT 1 AFD SECTIE A 0048/00R053
DOSSIER	1010
PLANNUMMER	BA_1010_P_N_01
DATUM	12/03/2025
PLANNEN	NIEUWE TOESTAND FUNDERING- EN RIOLERINGSPLAN SCHAAAL 1:100
ORIENTATIE	



A1AR - ARCHITECTS & MORE
SLACHTHUISKAAI 15 BUS 00.01, 8400 OOSTENDE
VLASGAARDSTRAAT 52, 9000 GENT
WWW.A1AR.BE
INFO@A1AR.BE
0032 (0)59 32 25 90

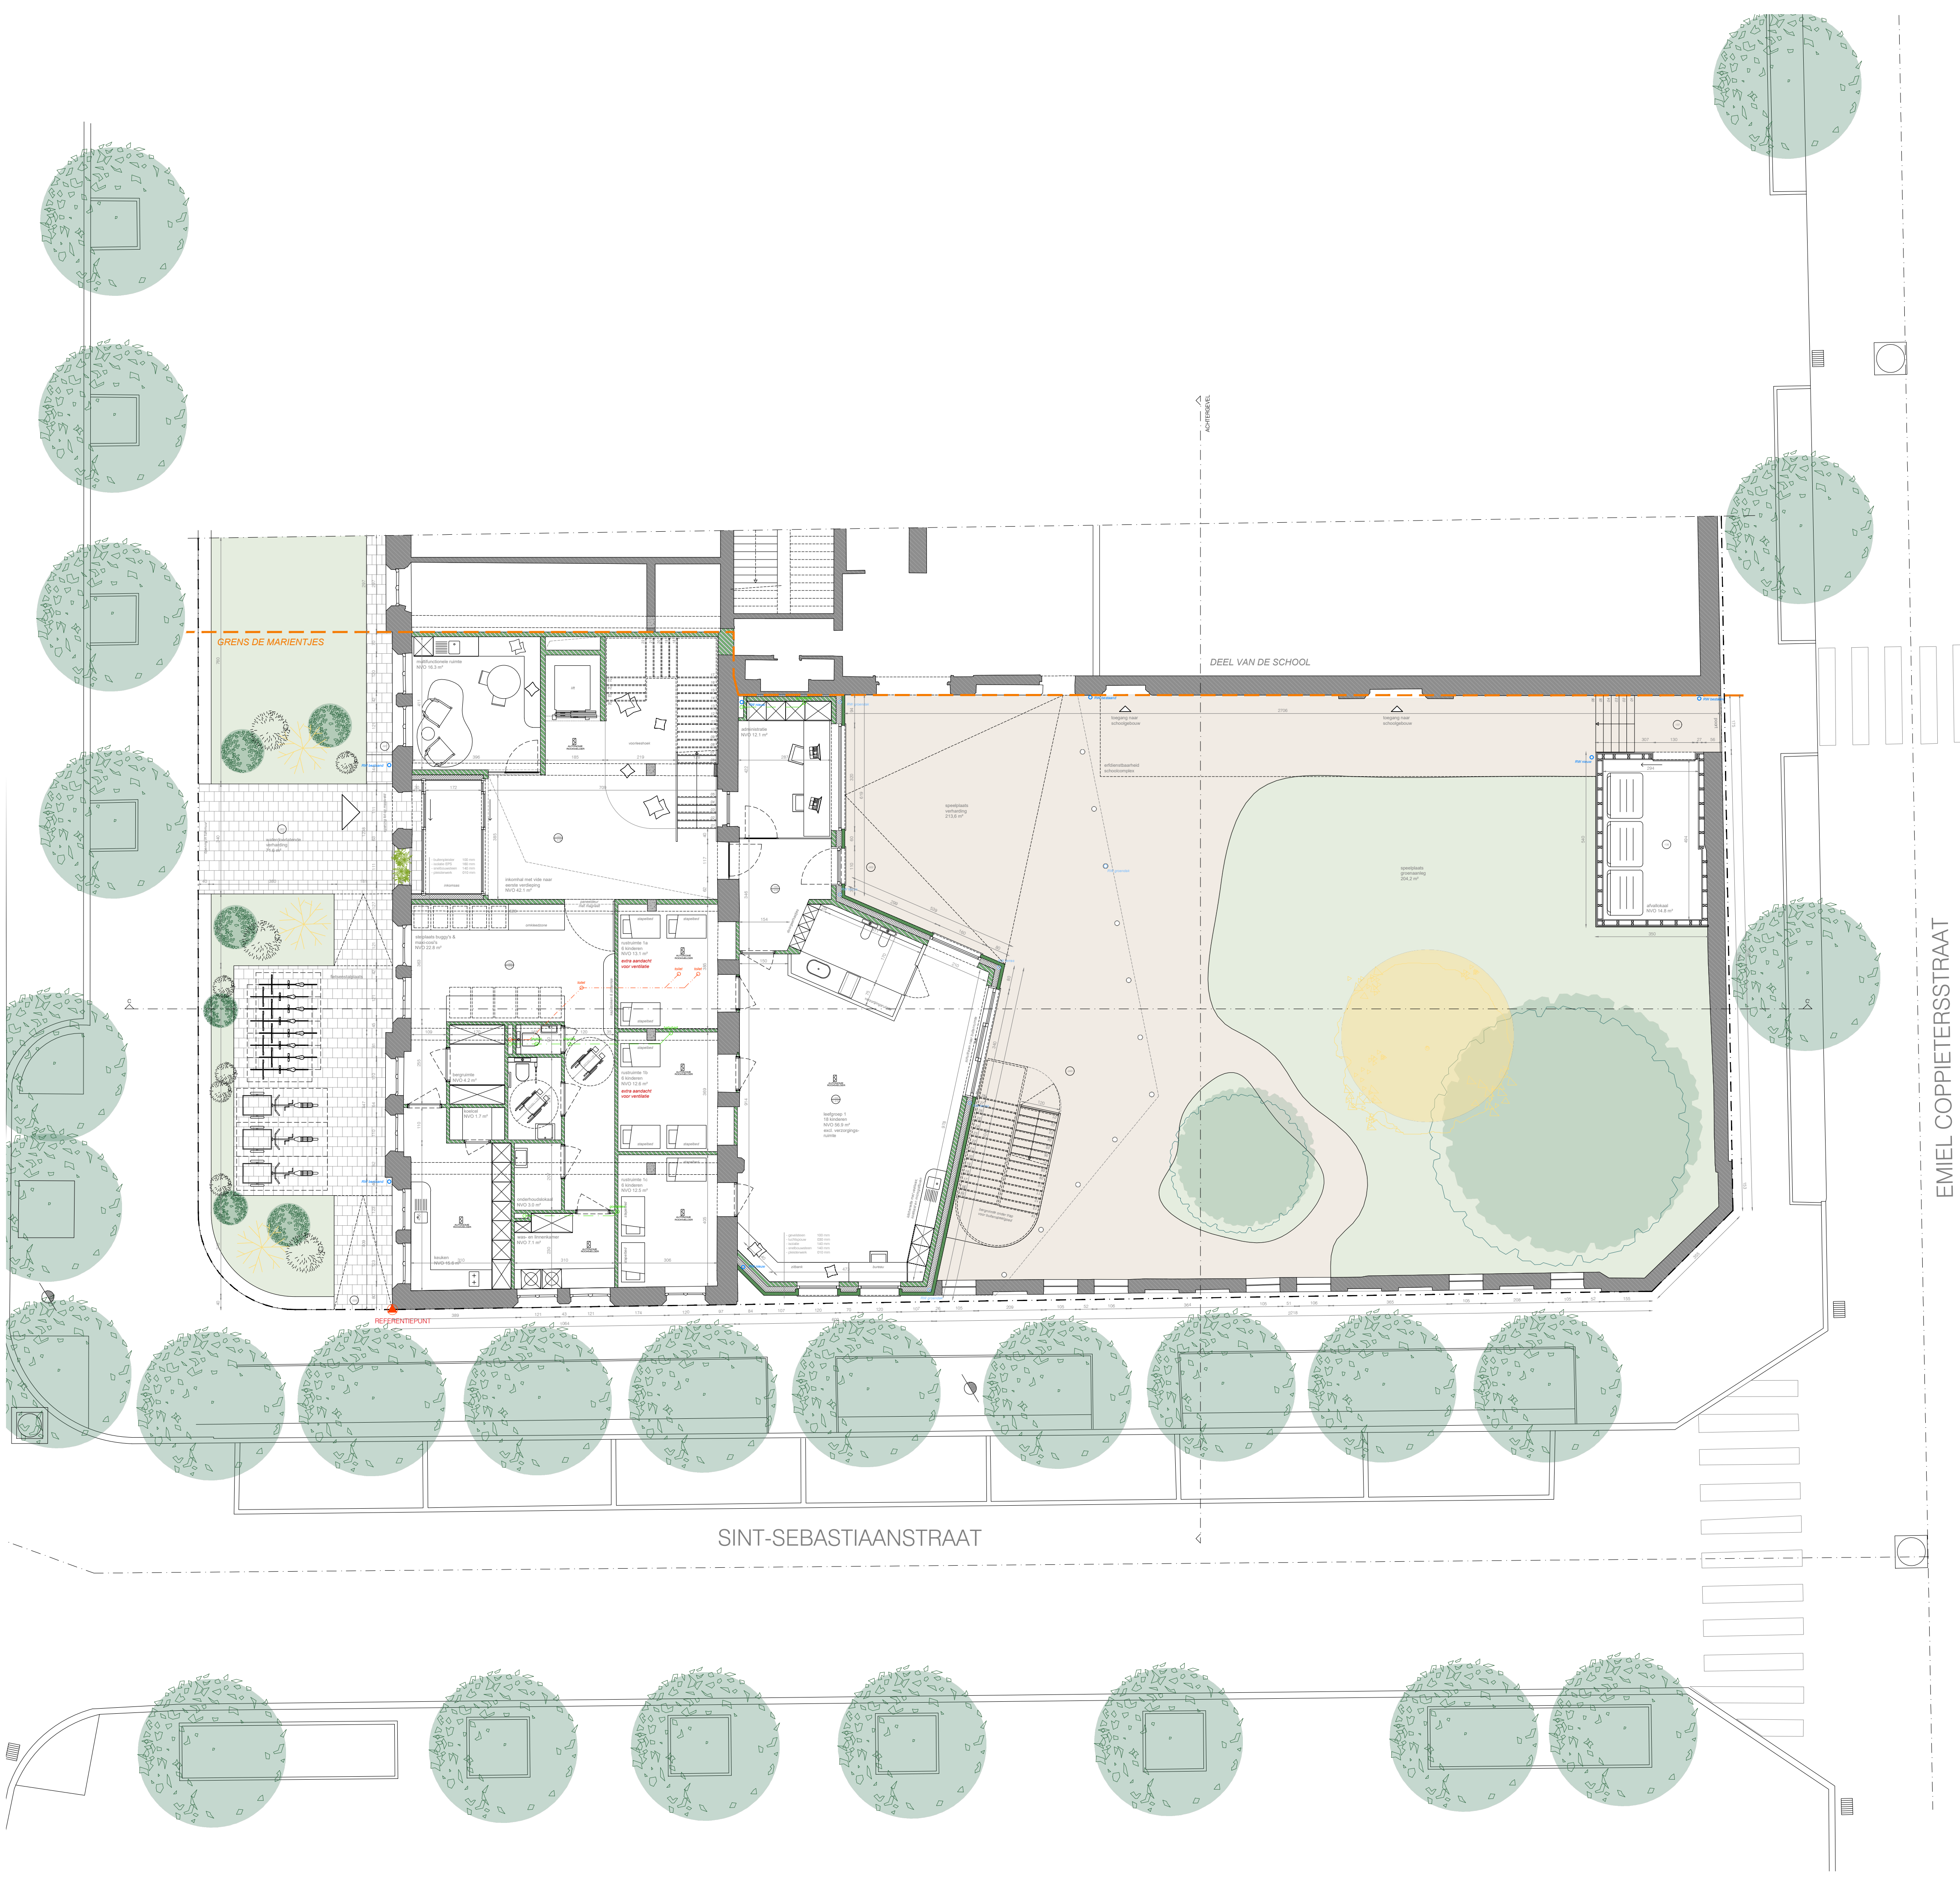

OPMERKINGEN

1. ALLE STABILITEITSBEREKENINGEN WORDEN UITGEVOERD DOOR EEN ERKEND INGENIEUR. INGENIEURSPANNEN HEBBEN ALTUUD VOORRANG OP ARCHITECTUURPLANNEN.
2. ALLE AFMETINGEN WORDEN TER PLAATSE GECONTROLEERD DOOR DE UITVOERENDE AANNEMERS.
3. ROOKMELDERS TE VOORZIEN CONFORM BELGISCHE NORM NBN EN 14804 DIE REAGEREN OP ROOKONTWIKKELING BIJ BRAND DOOR HET PRODUCEREN VAN EEN SCHERP-GELUIDSSIGNAAL EN DIE NIET VAN HET IONISCHE TYPE ZIJN. RIOLERING DIE WERD INGETEKEND OP PLAN IS LOETER SCHEMATISCH EN DIENT DOOR DE AANNEMER TE WORDEN GECONTROLEERD EN GEDIMENSIONEERD.
5. DE AANNEMER IS VERANTWOORDELIJK VOOR DE JUISTE RIOOLAANSLUITING, INDIEN DE INFORMATIE NIET GEKEND IS DIENT DE AANNEMER DEZE OP TE VRAGEN BIJ DE BETREFFENDE DIENST
6. BIJ AFBRAAKWERKEN DIENT DE STABILITEIT TEN ALLE TIJDE DOOR DE AANNEMER TE WORDEN GEWAARBORG.

RENOVATIE EN UITBREIDING VAN EEN KINDERDAGVERBLIJF NA GEDEELTELIJKE AFBRAAK VAN HET BESTAANDE GEBOUW

ARCHITECT	A1AR NELE BOUSSEMAERE GILLES DE BEL
BOUWHEER	VZW ENGELBEWAARDER OMMEGANGSTRAAT 41 8870 IZEGEM 051 31 36 51 katty.vercouillie@engelbewaardervzw.be
BOUWPLAATS	SINT-SEBASTIAANSTRAAT 2 8620 NIEUWPOORT KADASTRALE GEGEVENS NIEUWPOORT 1 AFD SECTIE A 0048/00R053
DOSSIER	1010
PLANNUMMER	BA_1010_P_N_02
DATUM	12/03/2025
PLANNEN	NIEUWE TOESTAND GELIJKVLOERS SCHAAAL 1:100
ORIENTATIE	



A1AR - ARCHITECTS & MORE
SLACHTHUISKAAI 15 BUS 00.01, 8400 OOSTENDE
VLASGAARDSTRAAT 52, 9000 GENT
WWW.A1AR.BE
INFO@A1AR.BE
0032 (0)59 32 25 90