



langssnede A-A'  
1/100

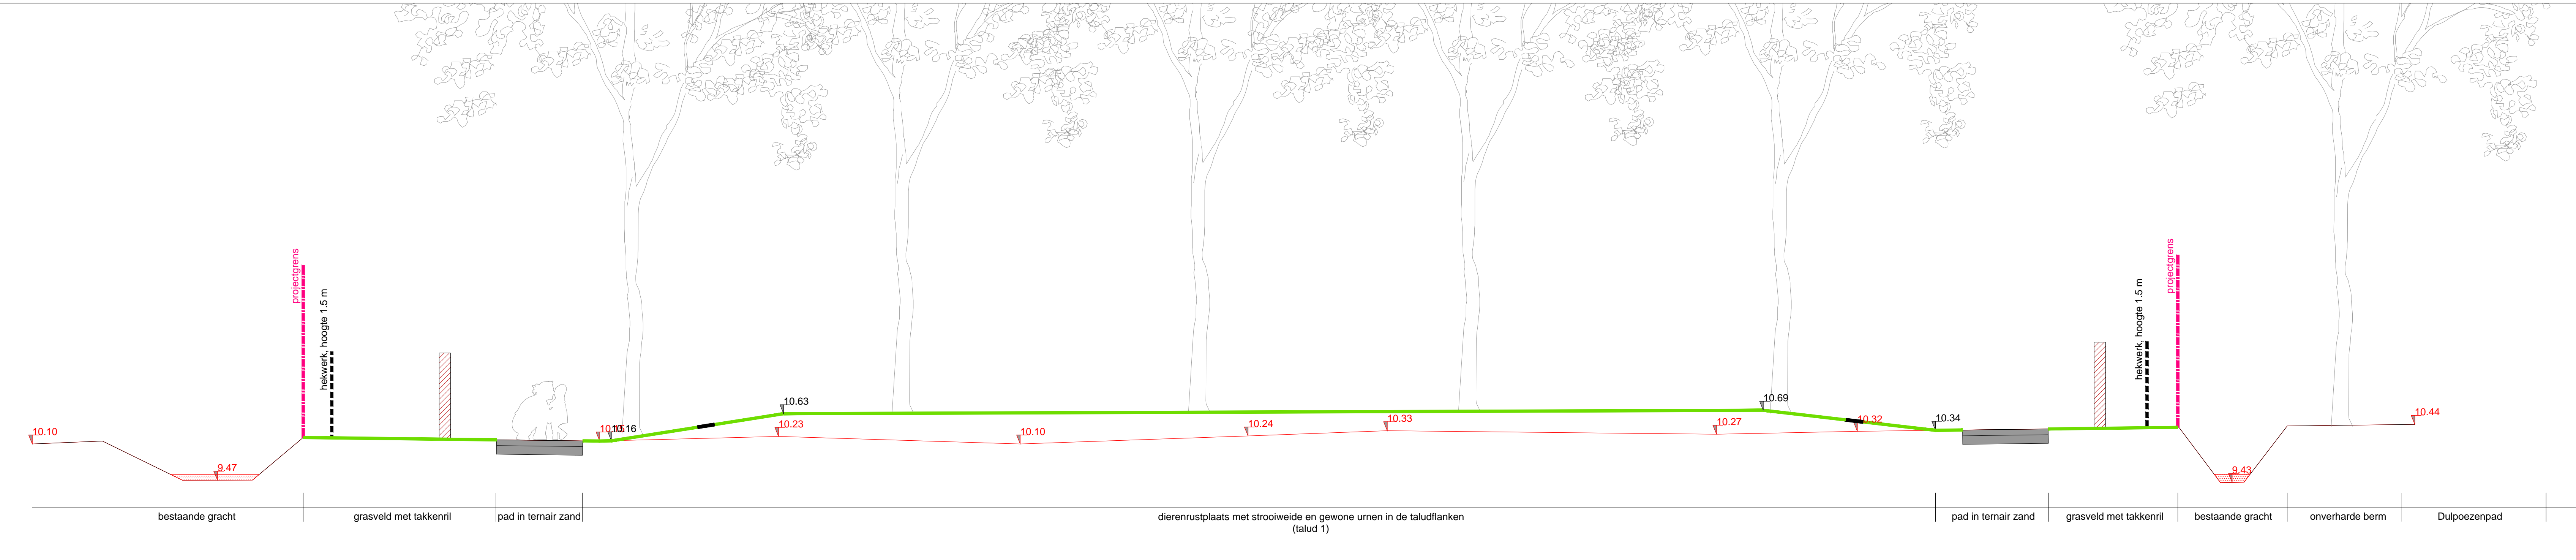

dwardoorsnede B-B' - dierenrustplaats met urnen en strooiweide  
1/50

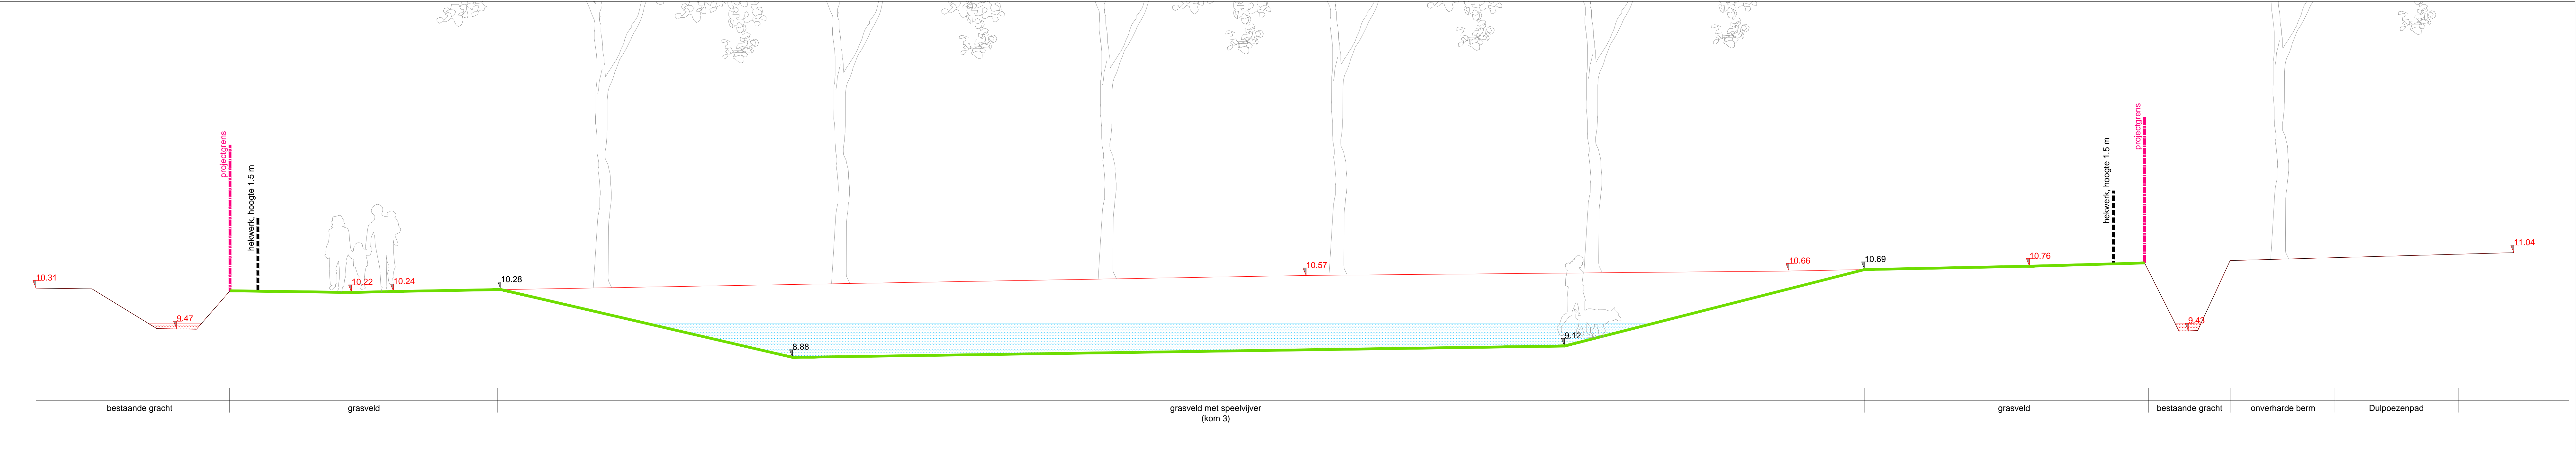

dwardoorsnede C-C' - speelvijver  
1/50

PROVINCIE Antwerpen  
GEMEENTE Zwijndrecht

## DIERENRUSTPLAATS EN HONDENSPEELWEIDE

LIGGING gedeelte van binnengebied tussen Boskouter, Boomgaardstraat en Gazetstraat

OPDRACHTGEVER Gemeente Zwijndrecht  
Binnenplein 1 - 2070 Zwijndrecht - 03 250 48 00

ONTWERPER OMGEVING cvba www.omgeving.be  
Uitbreidingsstraat 390  
2000 Antwerpen-Berchem  
tel +32 3 448 22 72 fax +32 3 440 13 93

PROJECTLEIDER Luc Walays  
Landschapsarchitect, stedenbouwkundige

TECHNIEKEN

## DEFINITIEF ONTWERP

### SNEDES EN DETAILS

16066\_Pt\_006\_definitief Ontwerp.dwg

GETEKEND 01.2017 E.V.E. uittekenen voorontwerp  
GEWILZGD A 14.04.2017 LEGR snedes definitief ontwerp