Grondplan nieuwe toestand: Frank Craeybeckxlaan

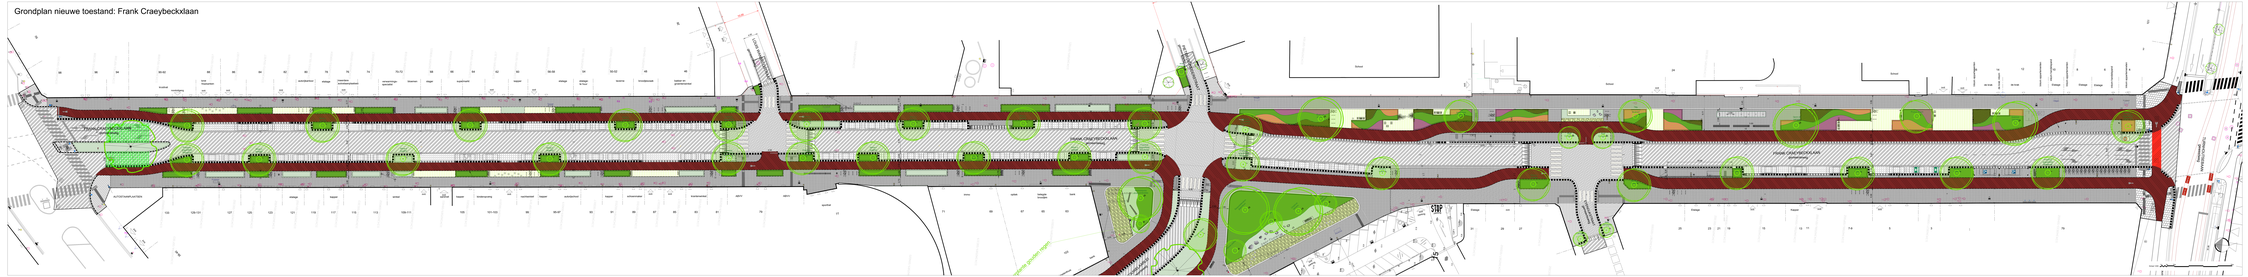
FRANK CRAEYBECKXLAAN
Frank Craeybeckxlaan
Kruisstraat
Kruisstraat
Kruisstraat

nutsplan nieuwe toestand: Frank Craeybeckxlaan

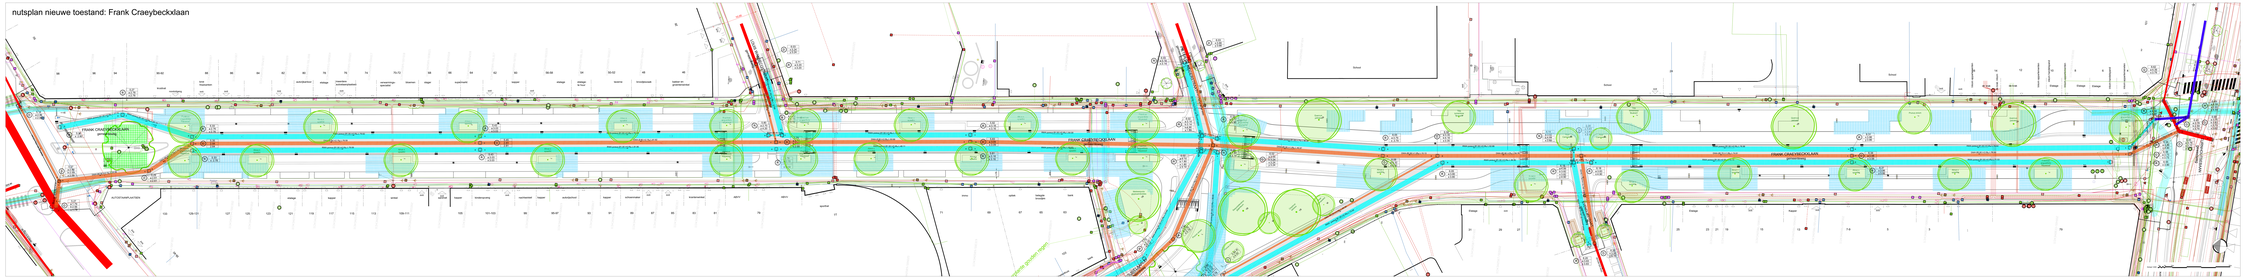
FRANK CRAEYBECKXLAAN
FRANK CRAEYBECKXLAAN
FRANK CRAEYBECKXLAAN
FRANK CRAEYBECKXLAAN
Schoolstraat
Schoolstraat
Schoolstraat

nutsplan nieuwe toestand: Te Couwelaarlei

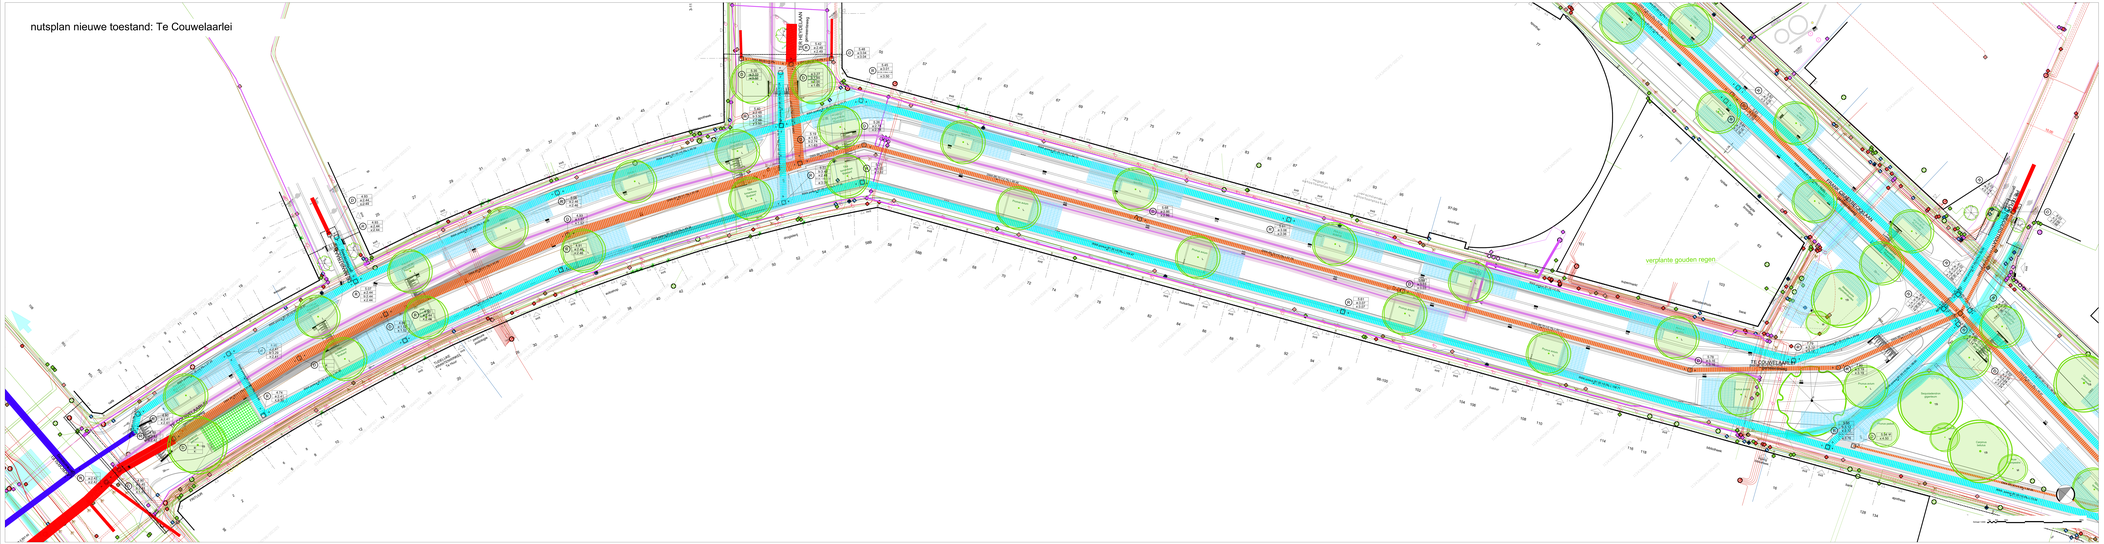
TE COUWELAARLEI
verplante gouden regen
Stationsplein
Stationsstraat
Stationsstraat
Stationsstraat