inplantingsplan bestaande situatie 1:500

inplantingsplan nieuwe situatie 1:500

legende

- profiel bestaande bebouwing perceel (te slopen)
- profiel van de aangrenzende bebouwing
- profiel van de geplande werken

datum	opmerkingen	index

gevels bouwblok 1:500

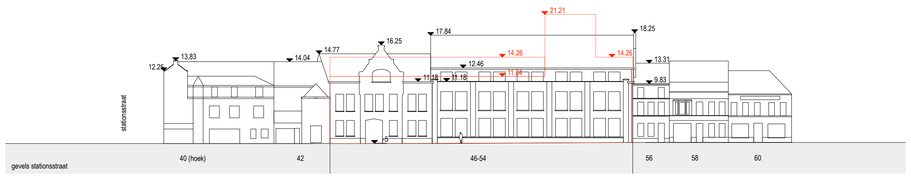

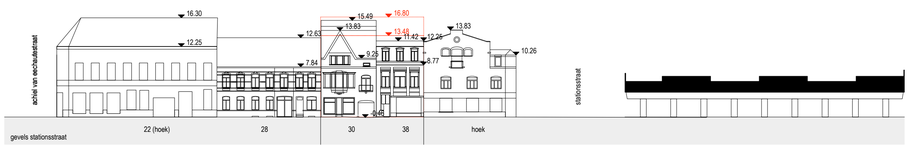

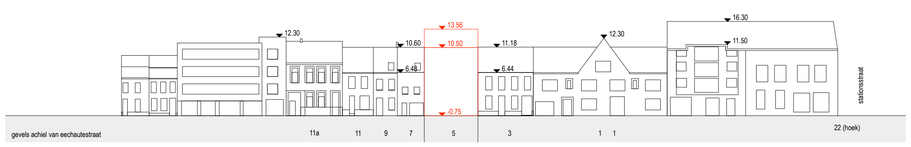

gabarieten 1:500

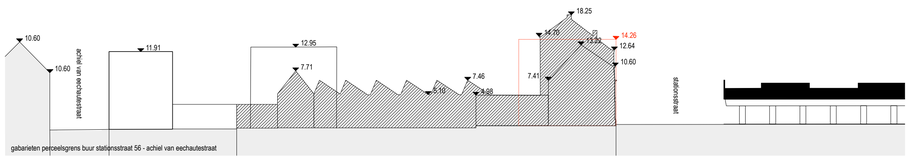

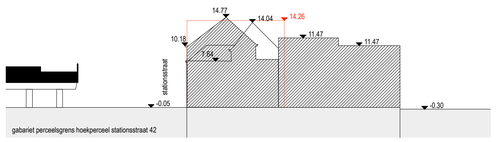

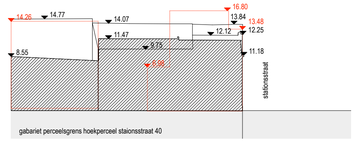

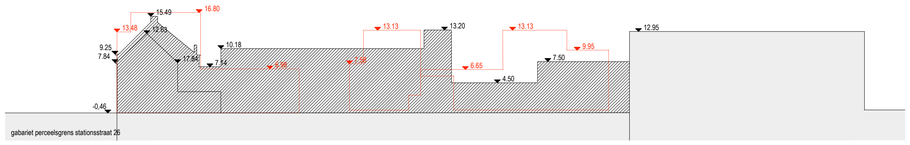

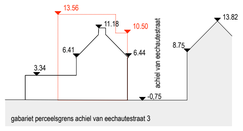

fase	dossier	uitgave
stedenbouwkundige aanvraag woonproject stationsstraat deinze	1301	2016.04.30
		datum 2016.04.30
inhoud	plannummer	index
gabarieten gevels bouwblok	03 - 31	
	formaat 84,0 / 59,4 cm	schaal 1:500

opdrachtgever
Vanhaerents development nv
Poortakkerstraat 94, 9051 Sint-Denijs-Westrem
+32 9 242 90 30
Lode Waes — lode.waes@vanhaerents.be
Wouter Demuynck — wouter.demuynck@vanhaerents.be
Stefanie Bernard — stefanie.bernard@vanhaerents.be

handtekening

adres
Stationsstraat 44, 9800 Deinze
sectie B nr. 398 D4 / 389 W5
sectie A nr. 481 D2 / 481 E2

architect
TV barbara lippens louis lateur & TRANS architectuur I stedenbouw
Hookaai 33A, 1000 Brussel
Barbara Lippens — +32 478 25 01 31 — bl@barbaralippenslouislateur.com
Louis Lateur — +41 79 783 85 76 — ll@barbaralippenslouislateur.com
Bram Aerts — +32 473 20 03 53 — ba@transmail.be

handtekening

ingenieur stabiliteit
COBE consultants building & engineering
Gistelsteenweg 267, 8490 Jabbeke
+32 50 37 67 00 — koen@cobe.be

ingenieur technieken
Studiebureau Boydens
Autobaan 13, 8210 Loppem
+32 50 83 13 20 — brugge@boydens.be

woonproject stationsstraat deinze