


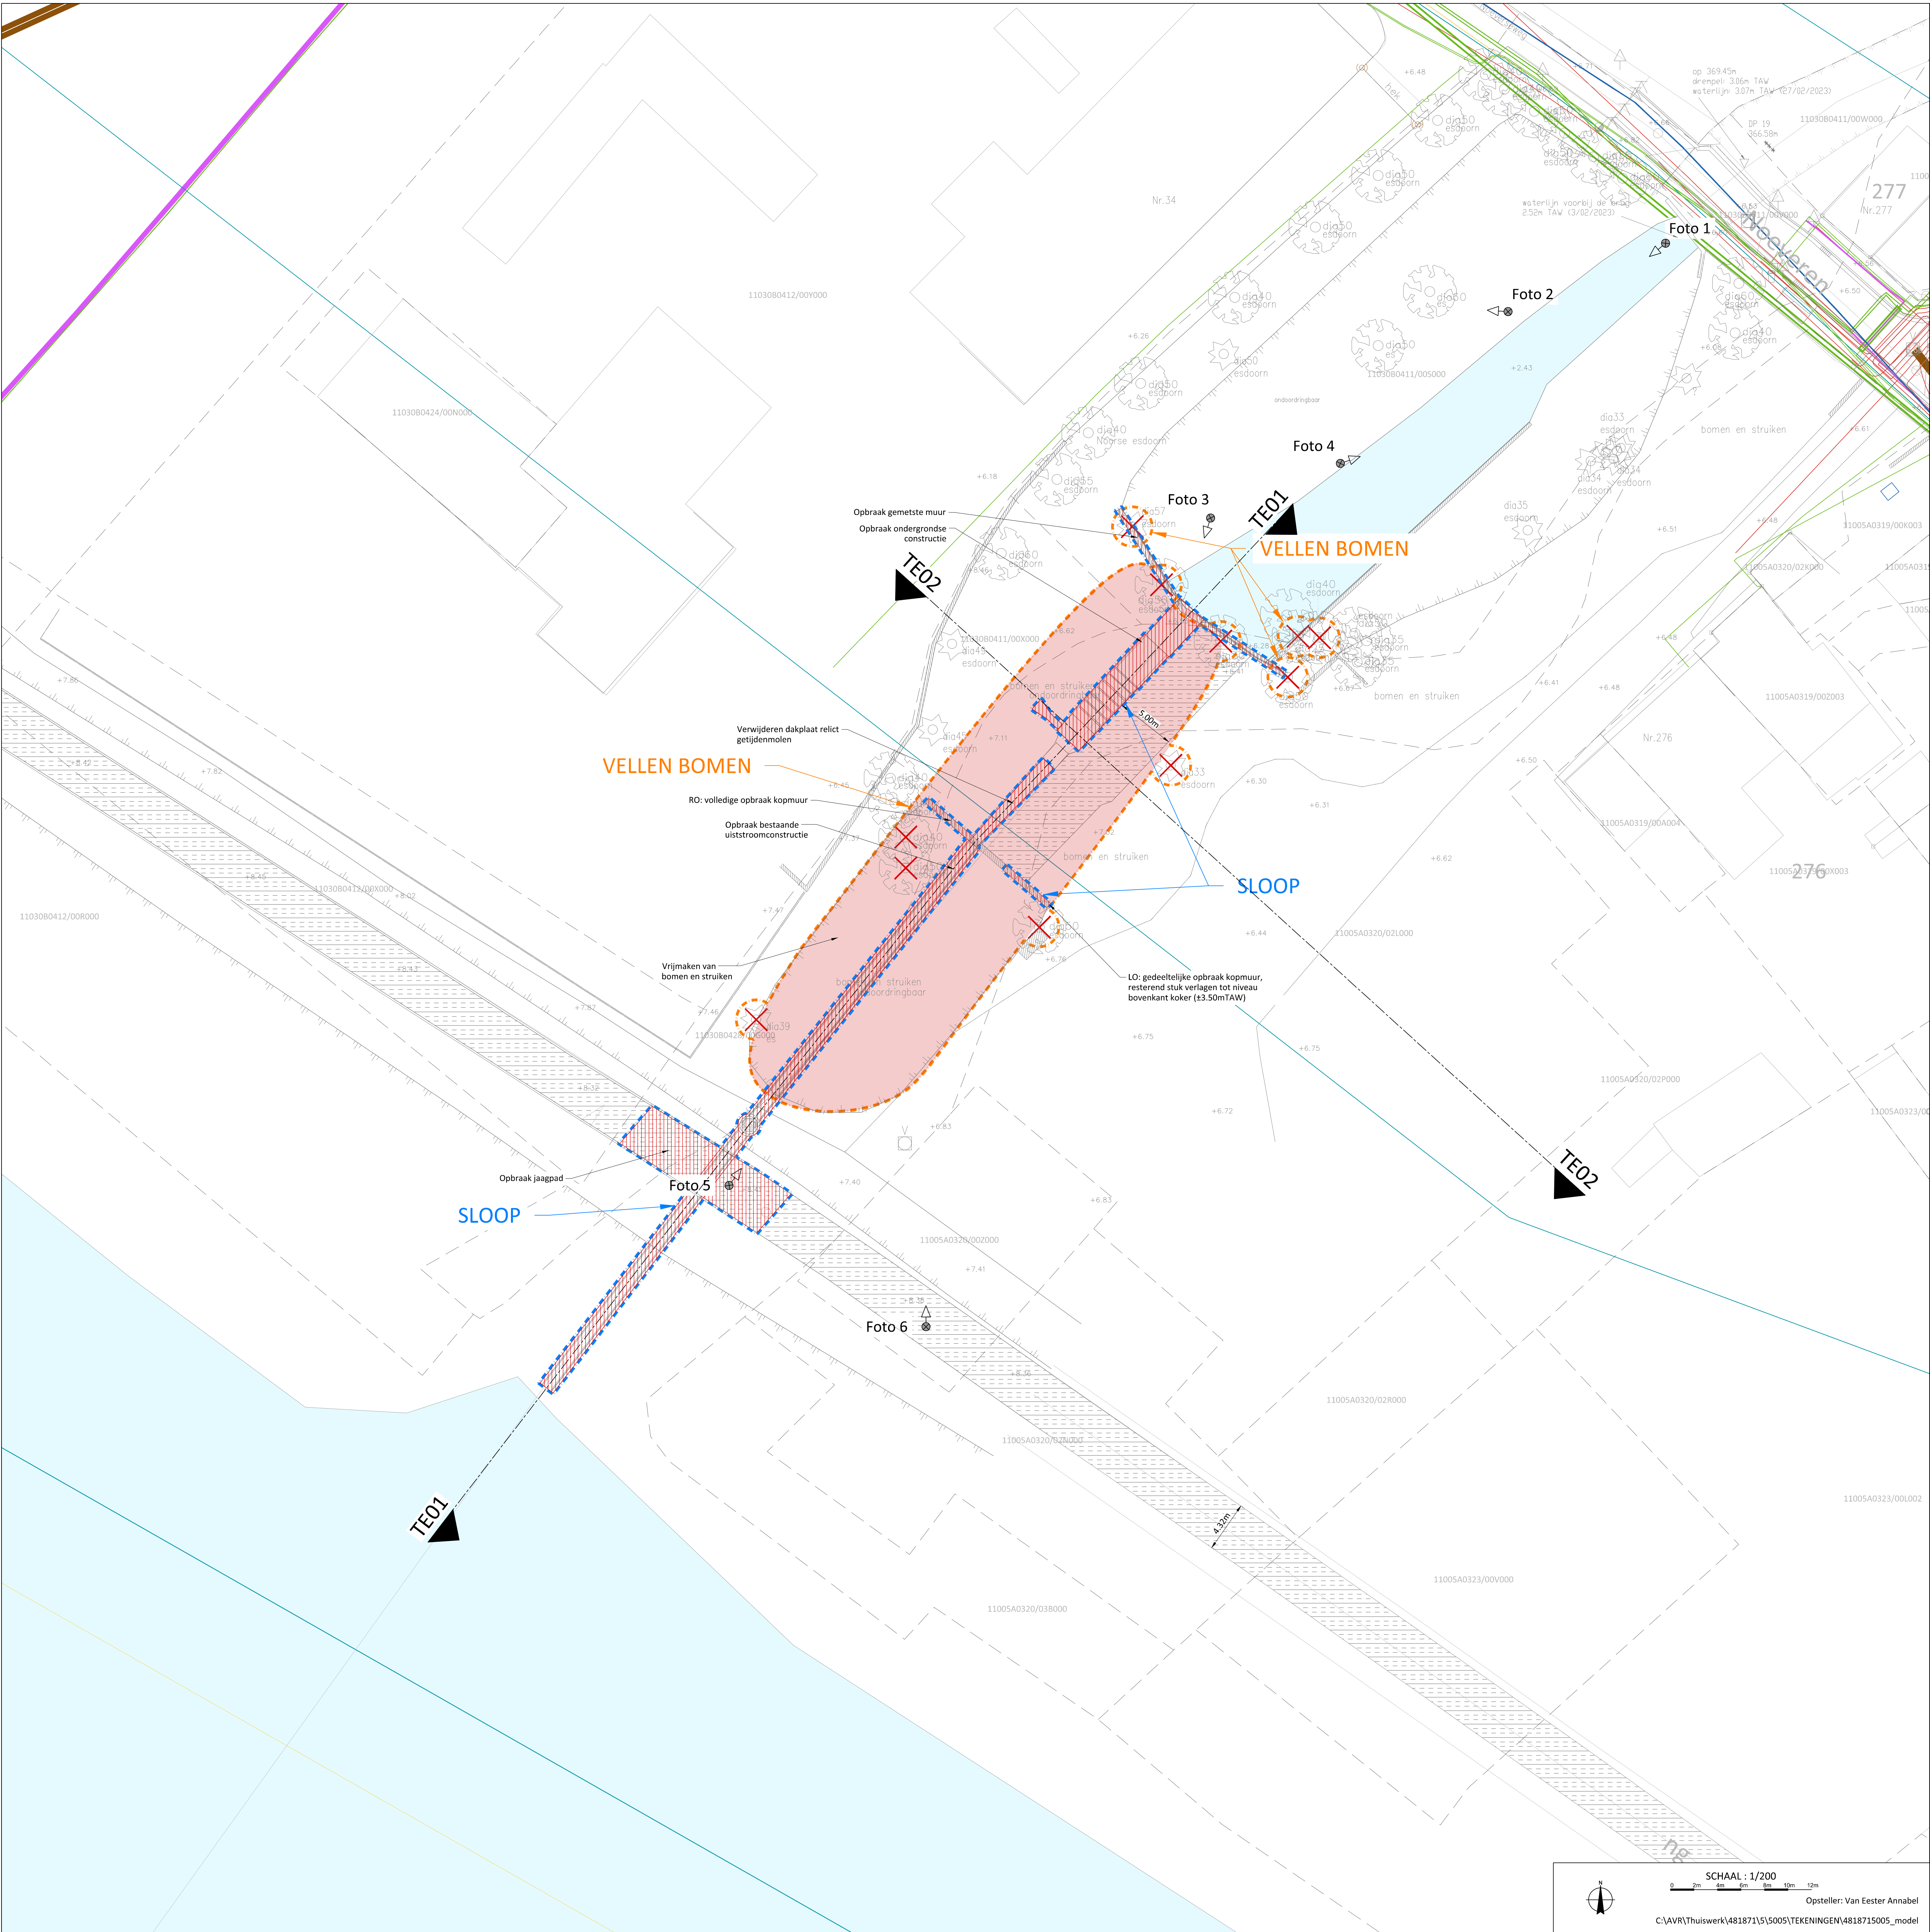


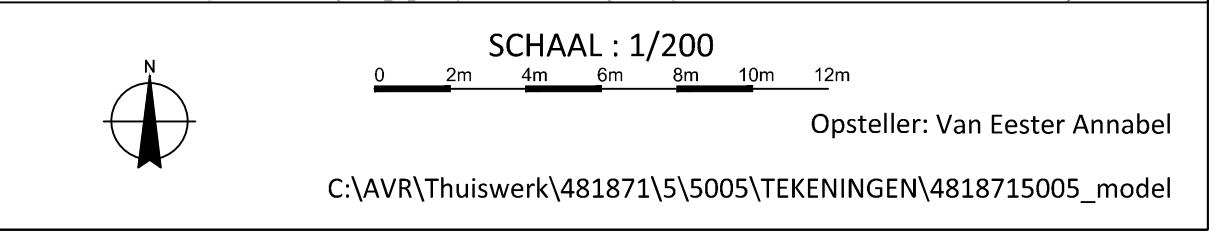

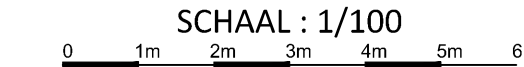

TE01
Horizontale schaal 1/100
Verticale schaal 1/100
Vergelijkingsvlak 0.00m T.A.W.

Bestaande hoogte
Cumulafstand

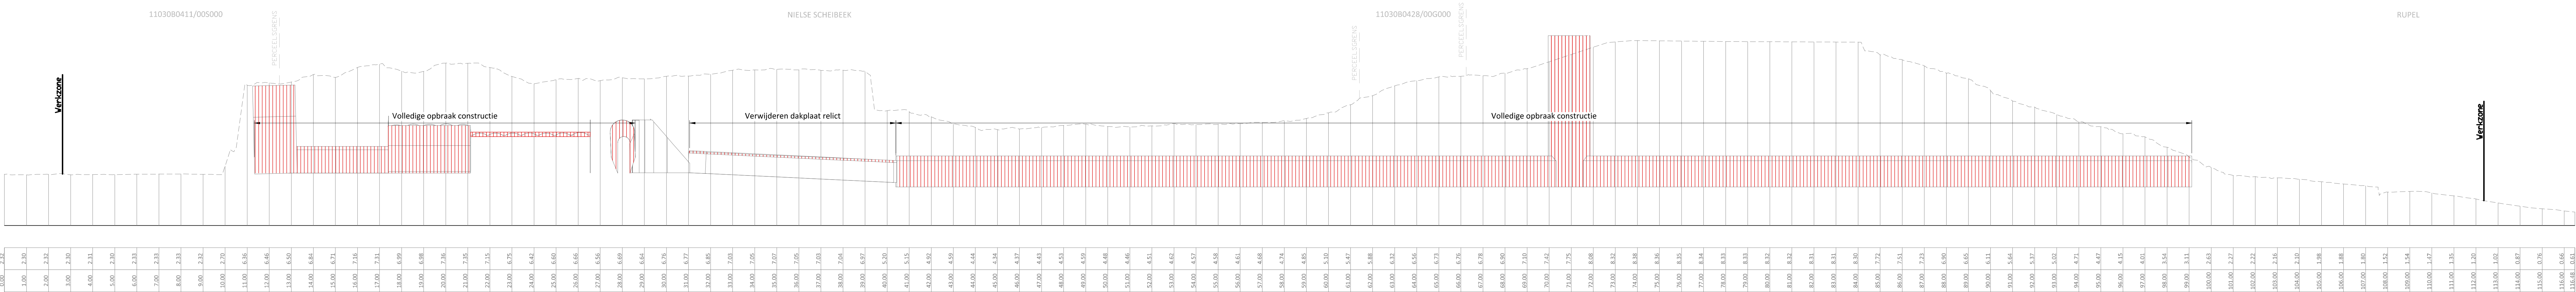


Opsteller: Van Eester Annabel

C:\AVR\Thuiswerk\481871\5\5005\TEKENINGEN\4818715005_model

TE02
Horizontale schaal 1/100
Verticale schaal 1/100
Vergelijkingsvlak 0.00m T.A.W.

Bestaande hoogte
Cumulafstand

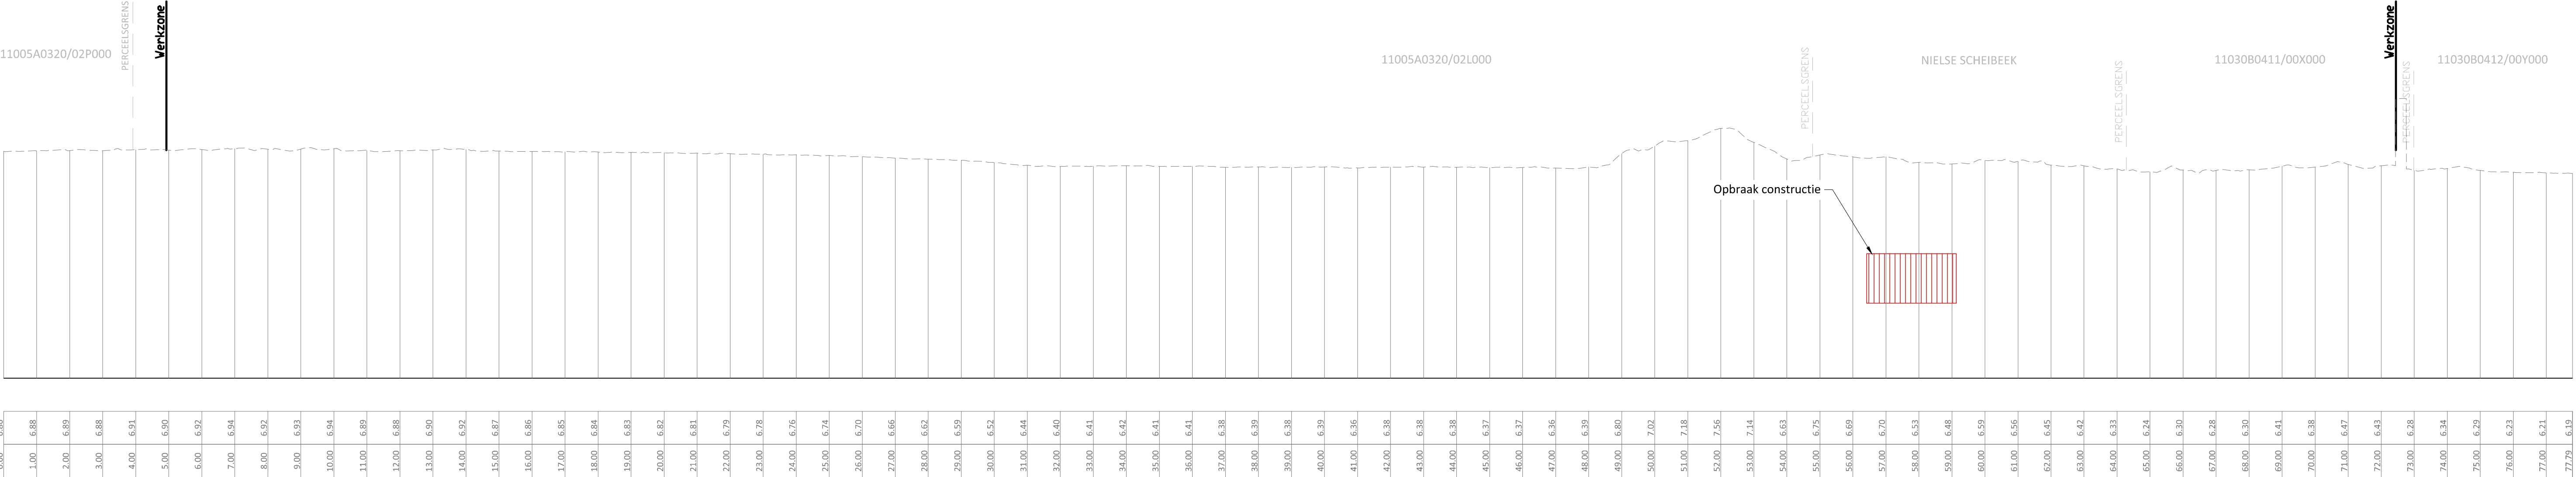


SCHAAL : 1/100
0 1m 2m 3m 4m 5m 6m

Opsteller: Van Eester Annabel

C:\AVR\Thuiswerk\481871\5\5005\TEKENINGEN\4818715005_model

TE02
Horizontale schaal 1/100
Verticale schaal 1/100
Vergelijkingsvlak 0.00m T.A.W.

Bestaande hoogte
Cumulafstand
Ontworpen hoogte
Tussenafstand
Verticaal verloop

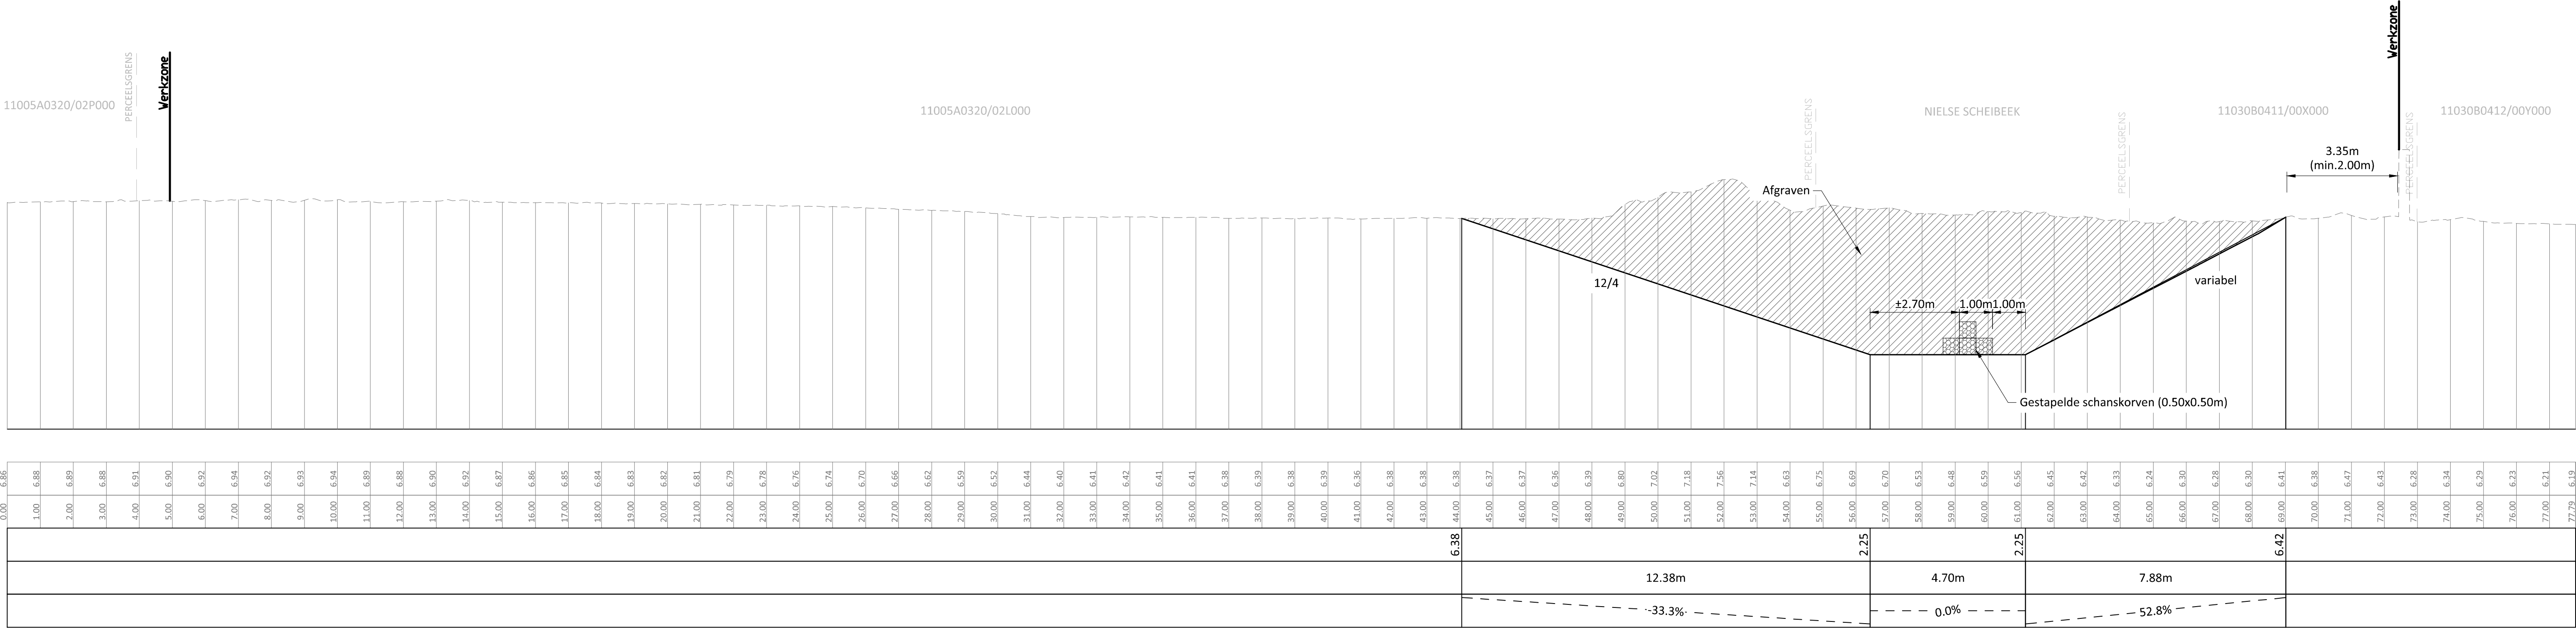

SCHAAL : 1/100
0 1m 2m 3m 4m 5m 6m

Opsteller: Van Eester Annabel

C:\AVR\Thuiswerk\481871\5\5005\TEKENINGEN\4818715005_model