


# VEGETATIEWIJZIGING

## BT - schaal 1/5.000

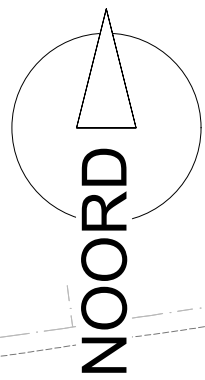

projectgebied

heide


bosgebied

as v/d weg cfr. GRB



perceelsgrens + nummer

grasland

watergang

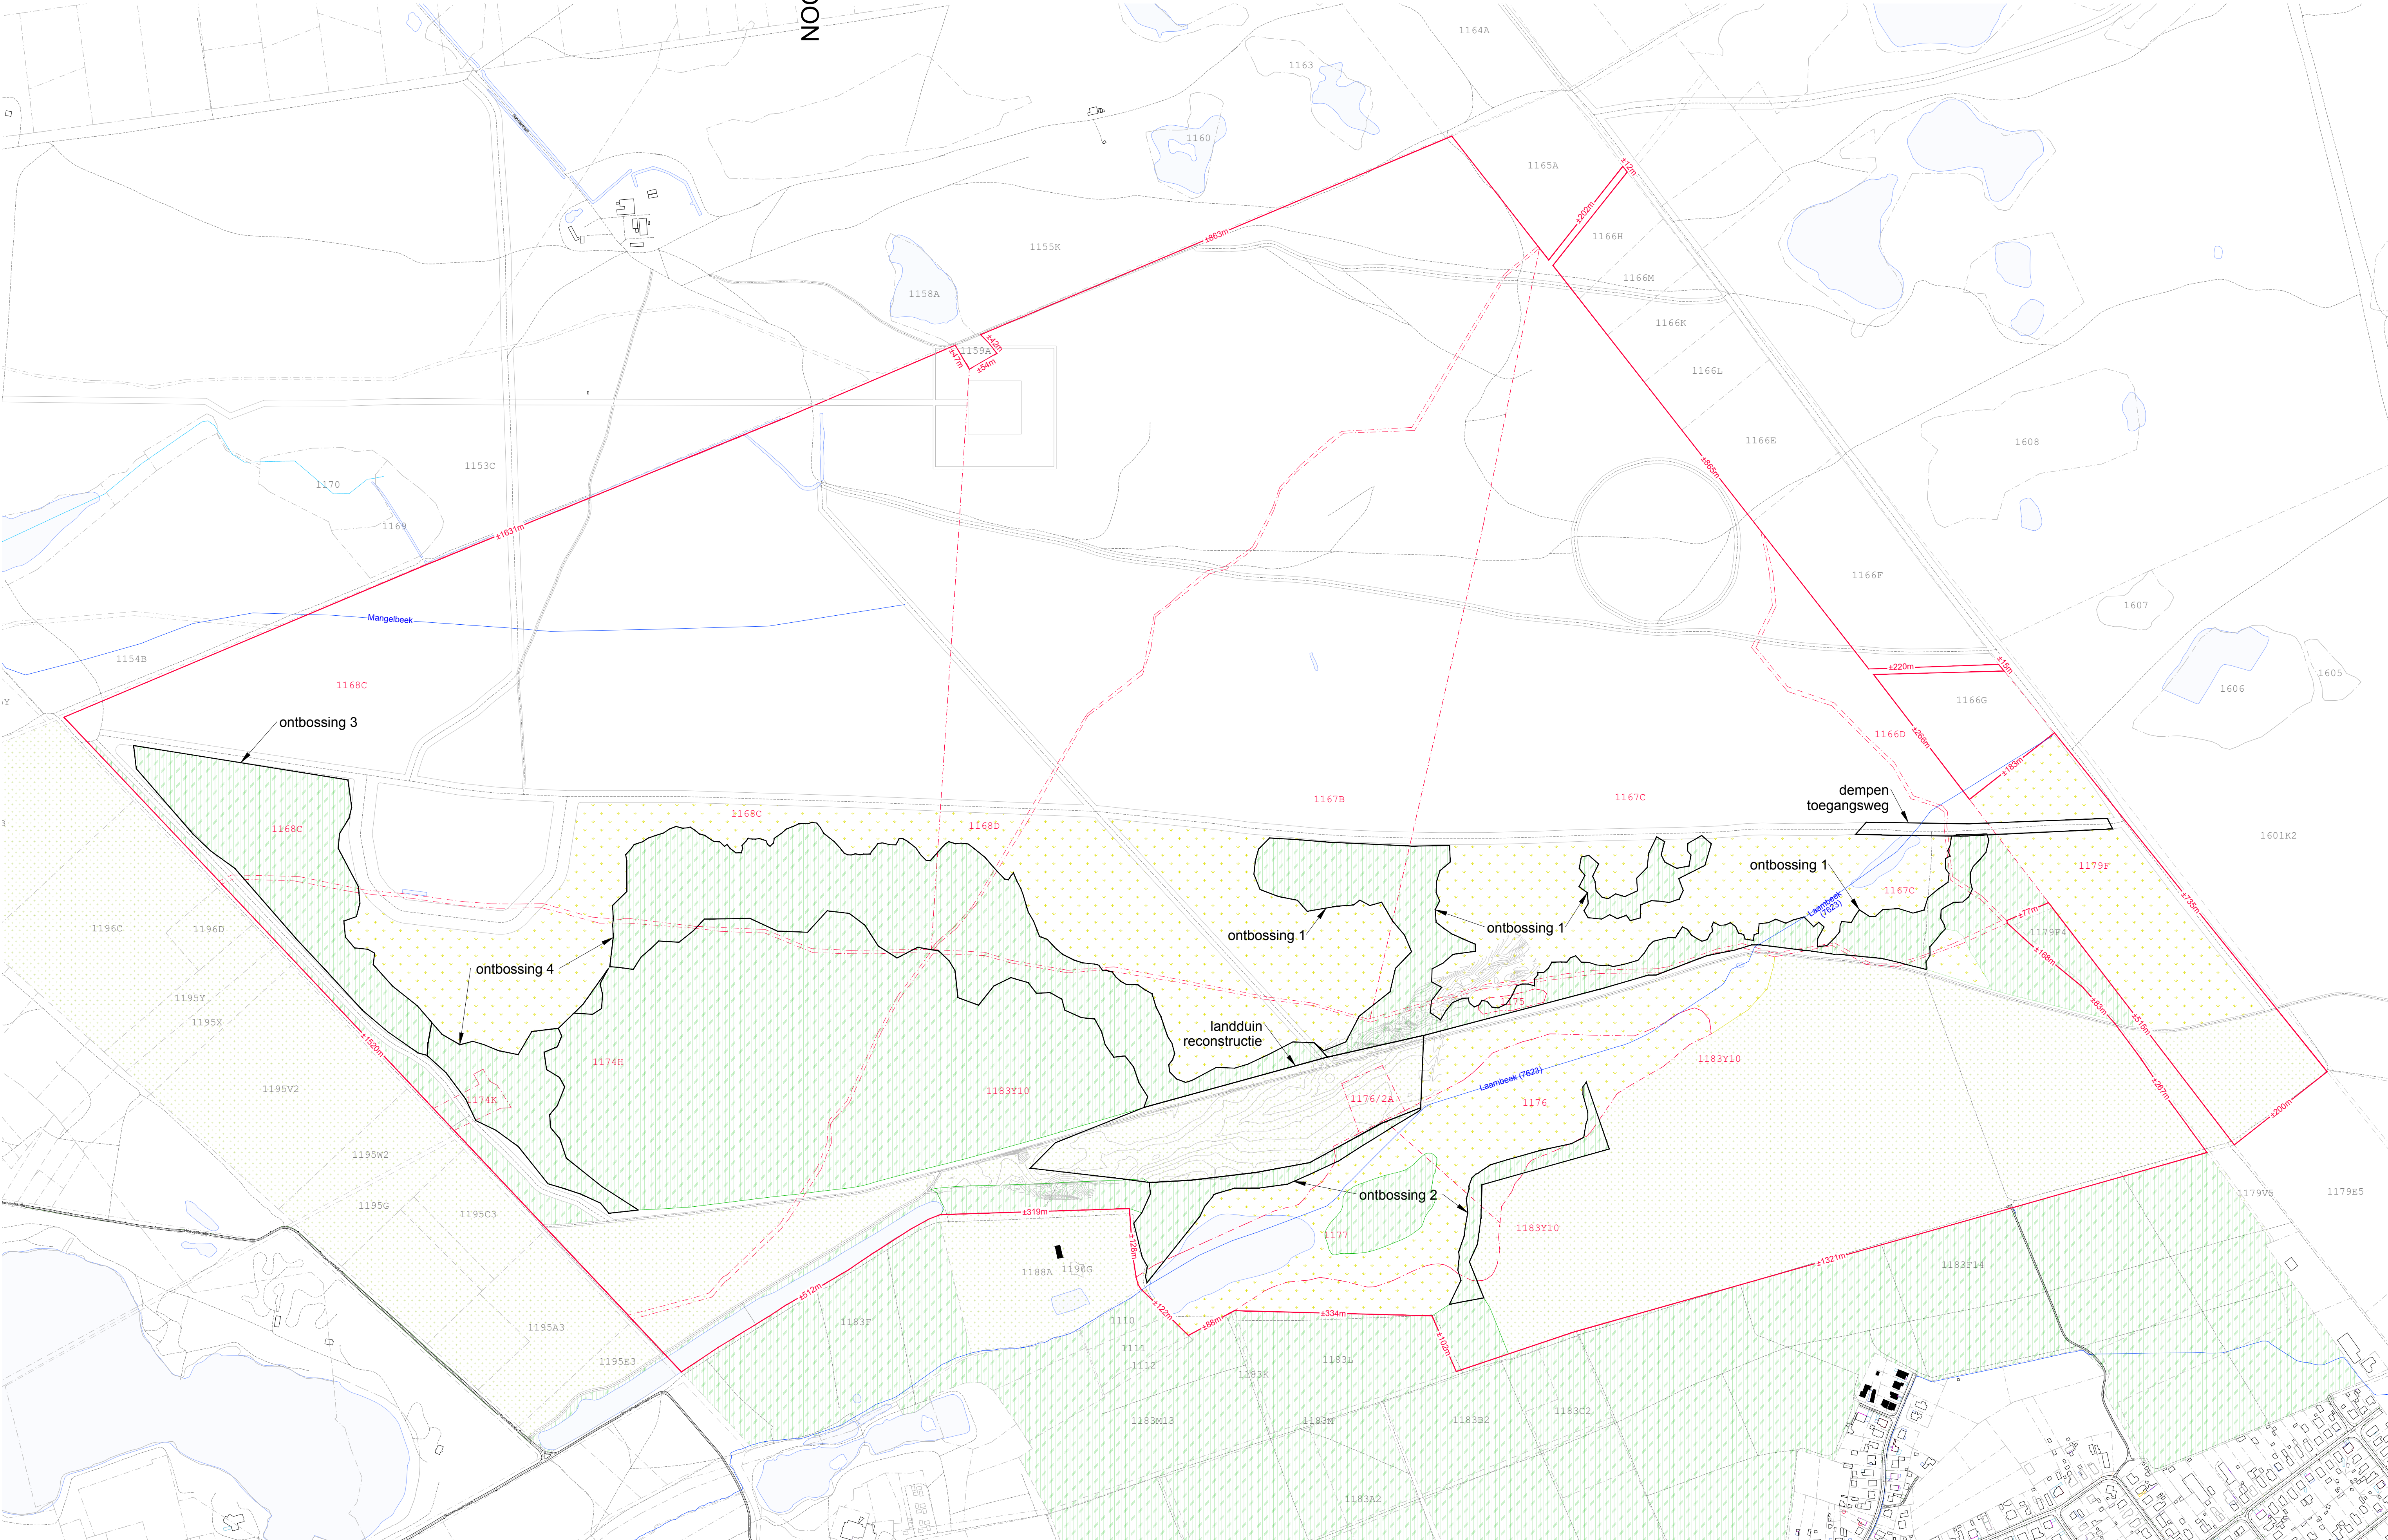

## NT - schaal 1/5.000

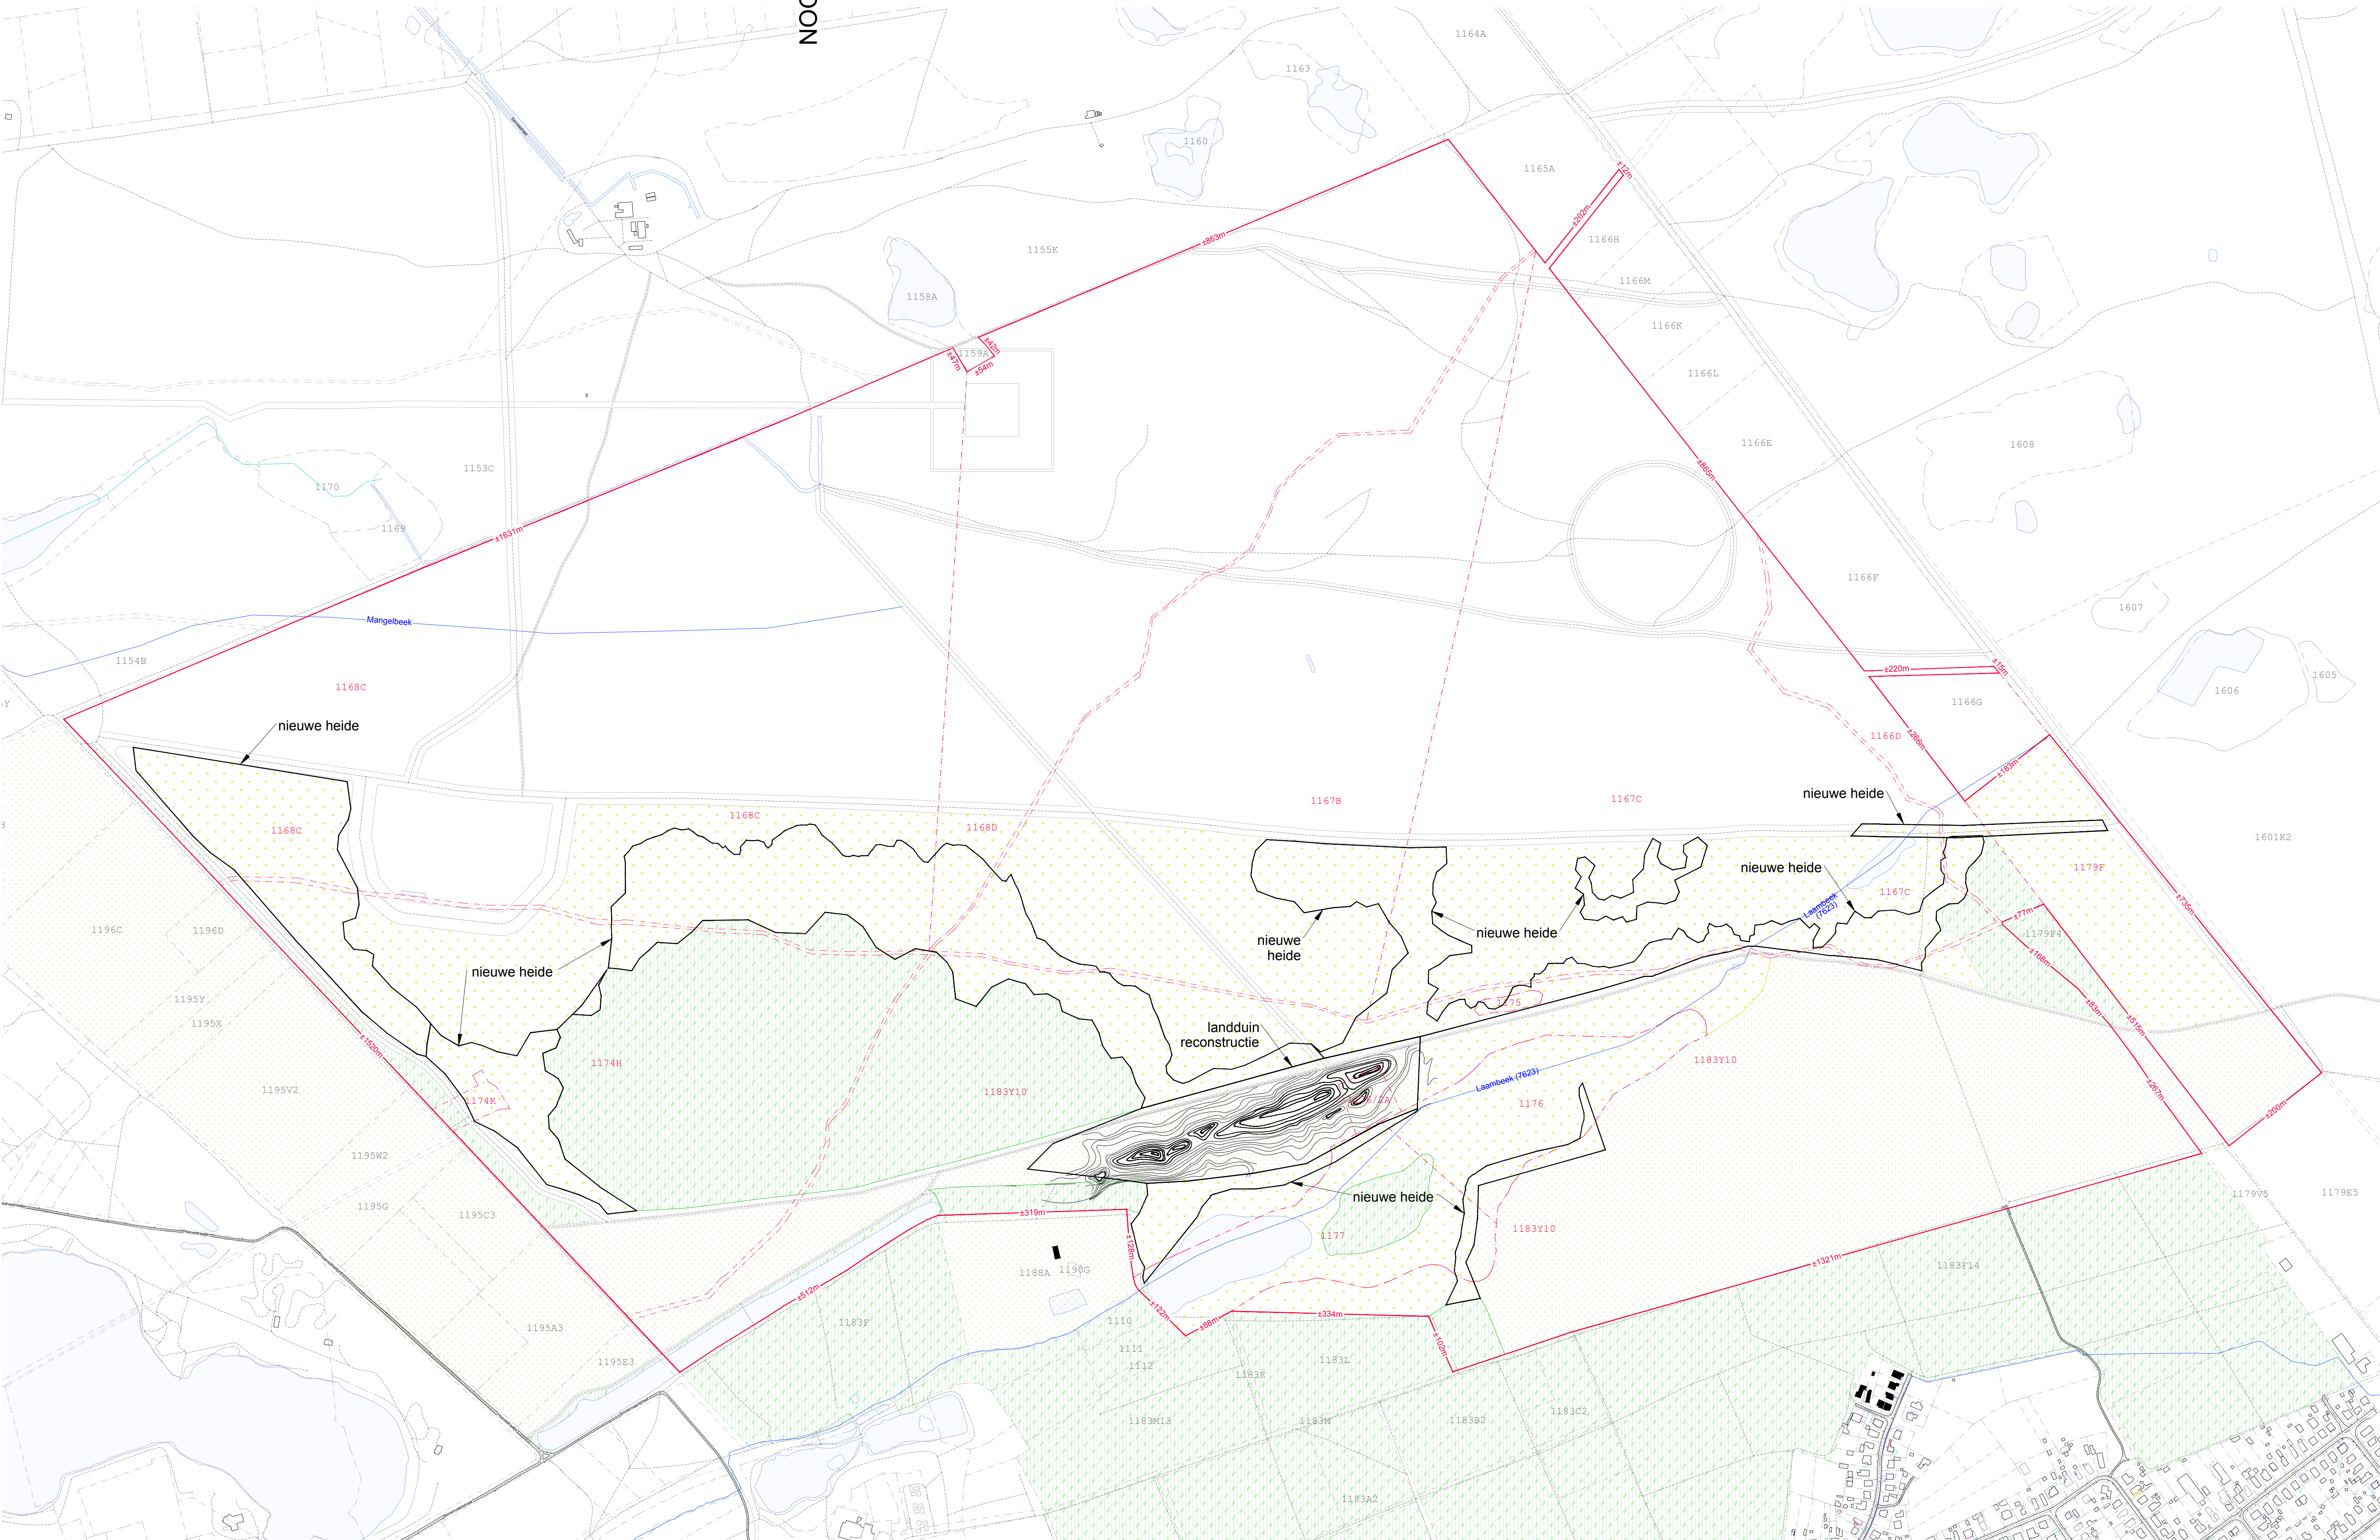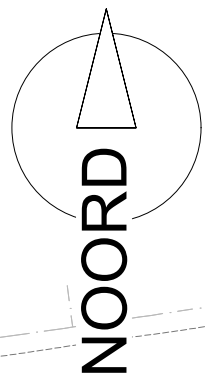

## LEGENDE INPLANTING

projectgebied

perceelsgrens  
+ nummer

↓ heide ↓

grasland

bosgebied

watergang

as v/d weg cfr. GRB

kijkrichting + nummer foto




## LEGENDE TERREINPROFIEL

 **BESTAAND MAAIVELD**

 **TE VERHOGEN**

# OVERZICHTSPLAN

## BT - schaal 1/5.000

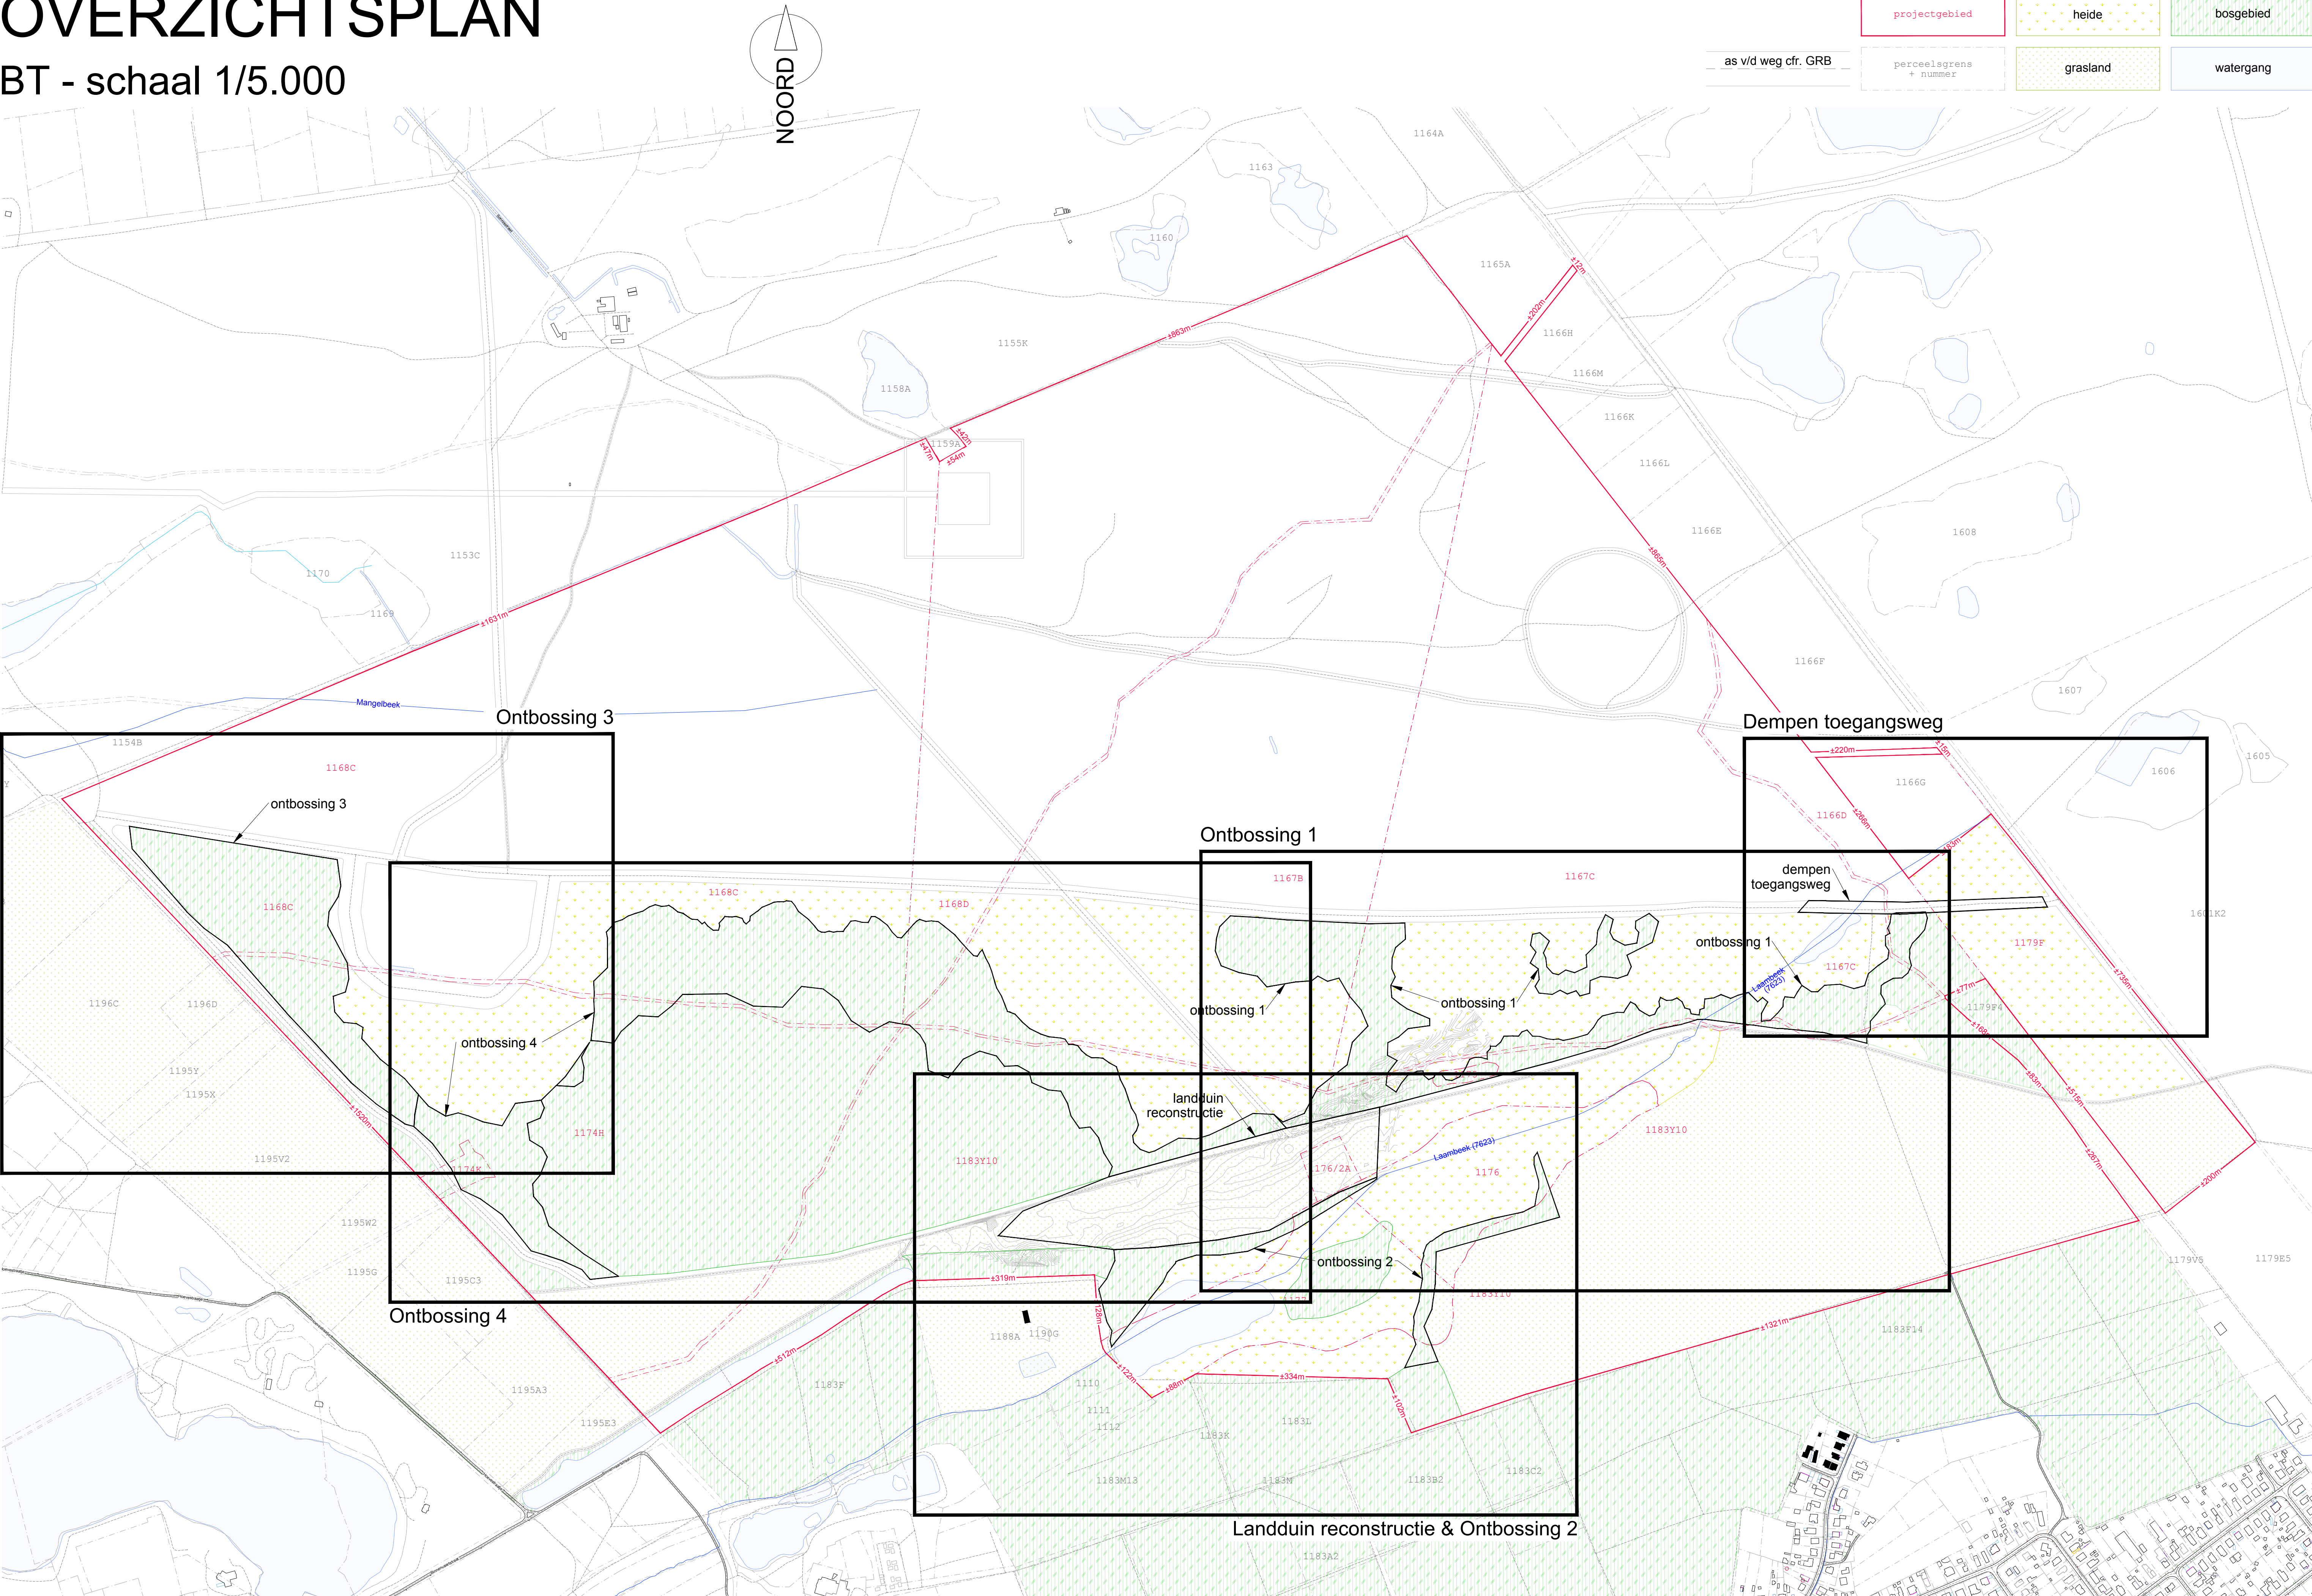

NT - schaal 1/5.000



## OMGEVINGSAANVRAAG

### Project locatie:

Militair domein schietveld Houthalen-Helchteren

### Aanvrager:

Regiobeheerder  
Ir. Koen Thijs  
Tel 0499/77 10 40  
[koen.thijs@vlaanderen.be](mailto:koen.thijs@vlaanderen.be)

### Adres aanvrager:



ANB, Regio Lage tot aan Hoge Kempen  
VAC Hasselt  
Koningin Astridlaan 50 bus 5, 3500 Hasselt

### Info:


Gino Ottati  
Tel 0471/77 77 95  
[gino.ottati@vlaanderen.be](mailto:gino.ottati@vlaanderen.be)

# INPLANTING ontbossing 1

BT - schaal 1/1000


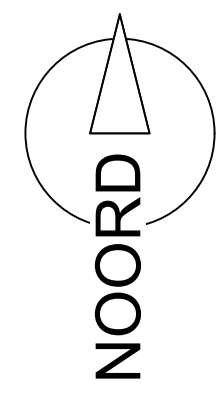
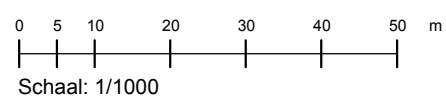


|                     |                           |          |           |
|---------------------|---------------------------|----------|-----------|
| as vld weg cfr. GRB | projectgebied             | heide    | bosgebied |
|                     | perceelsgrens<br>+ nummer | grasland | watergang |

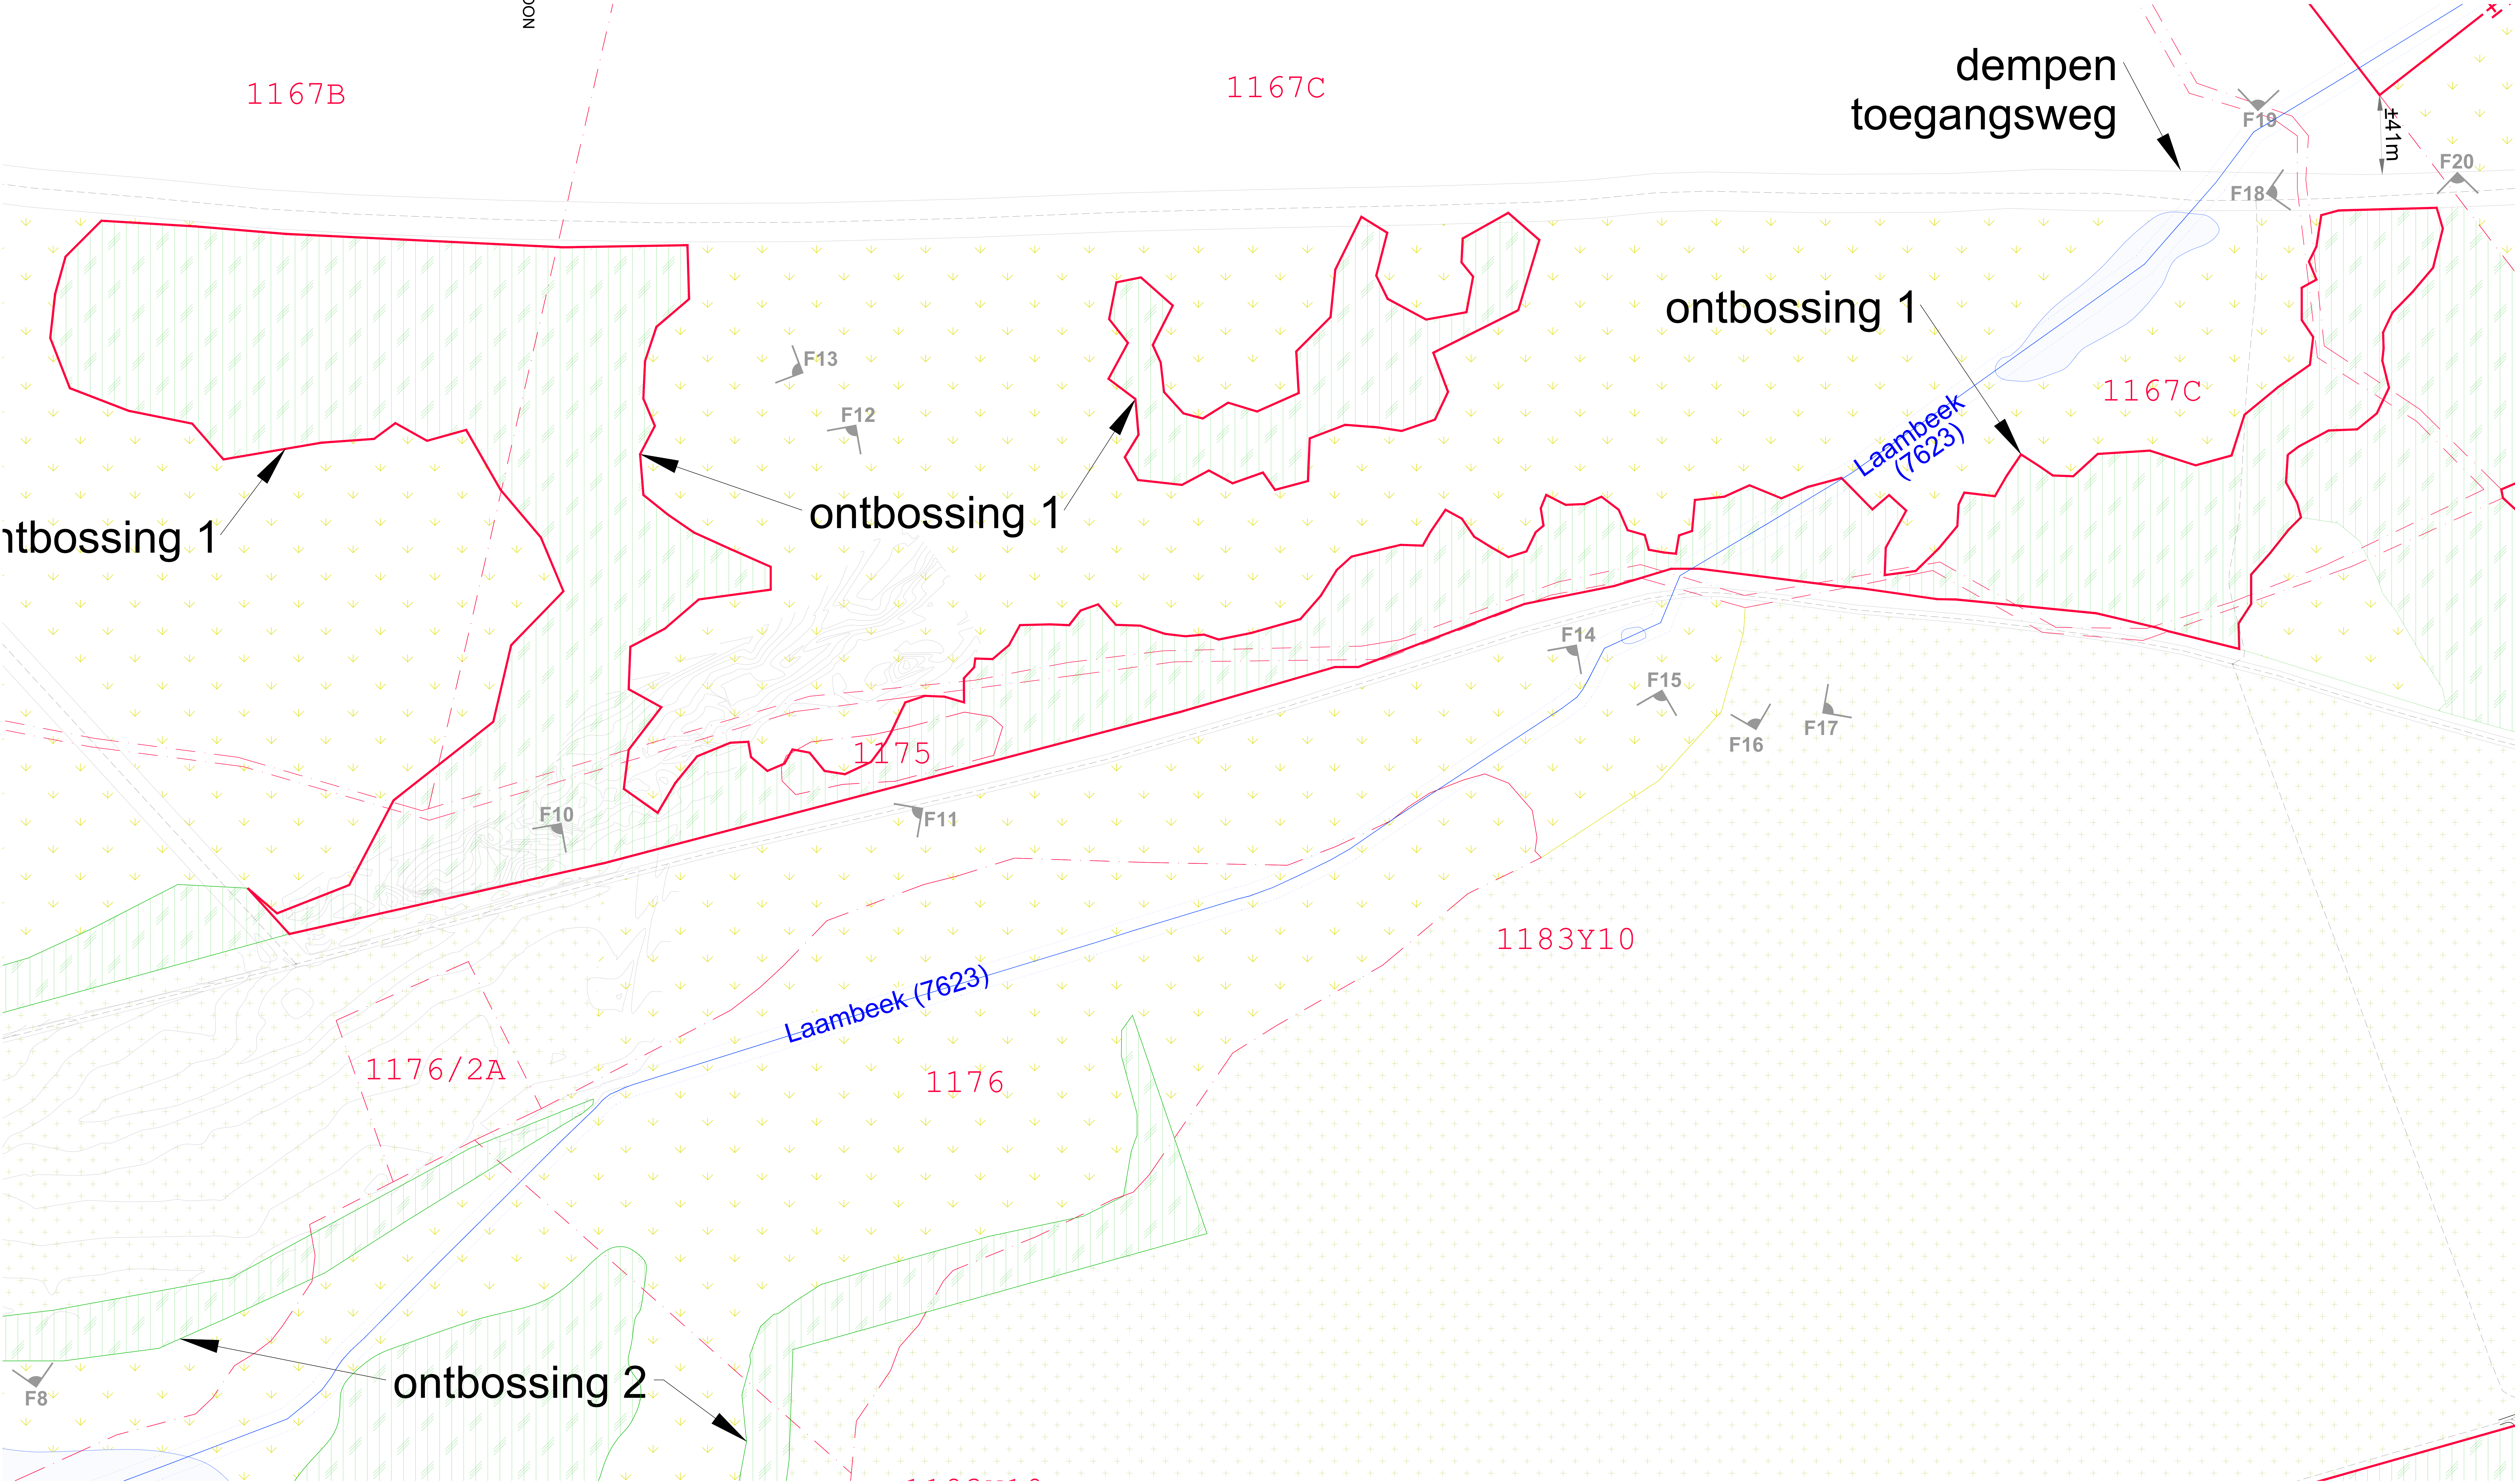


# INPLANTING ontbossing 1

## NT - schaal 1/1000

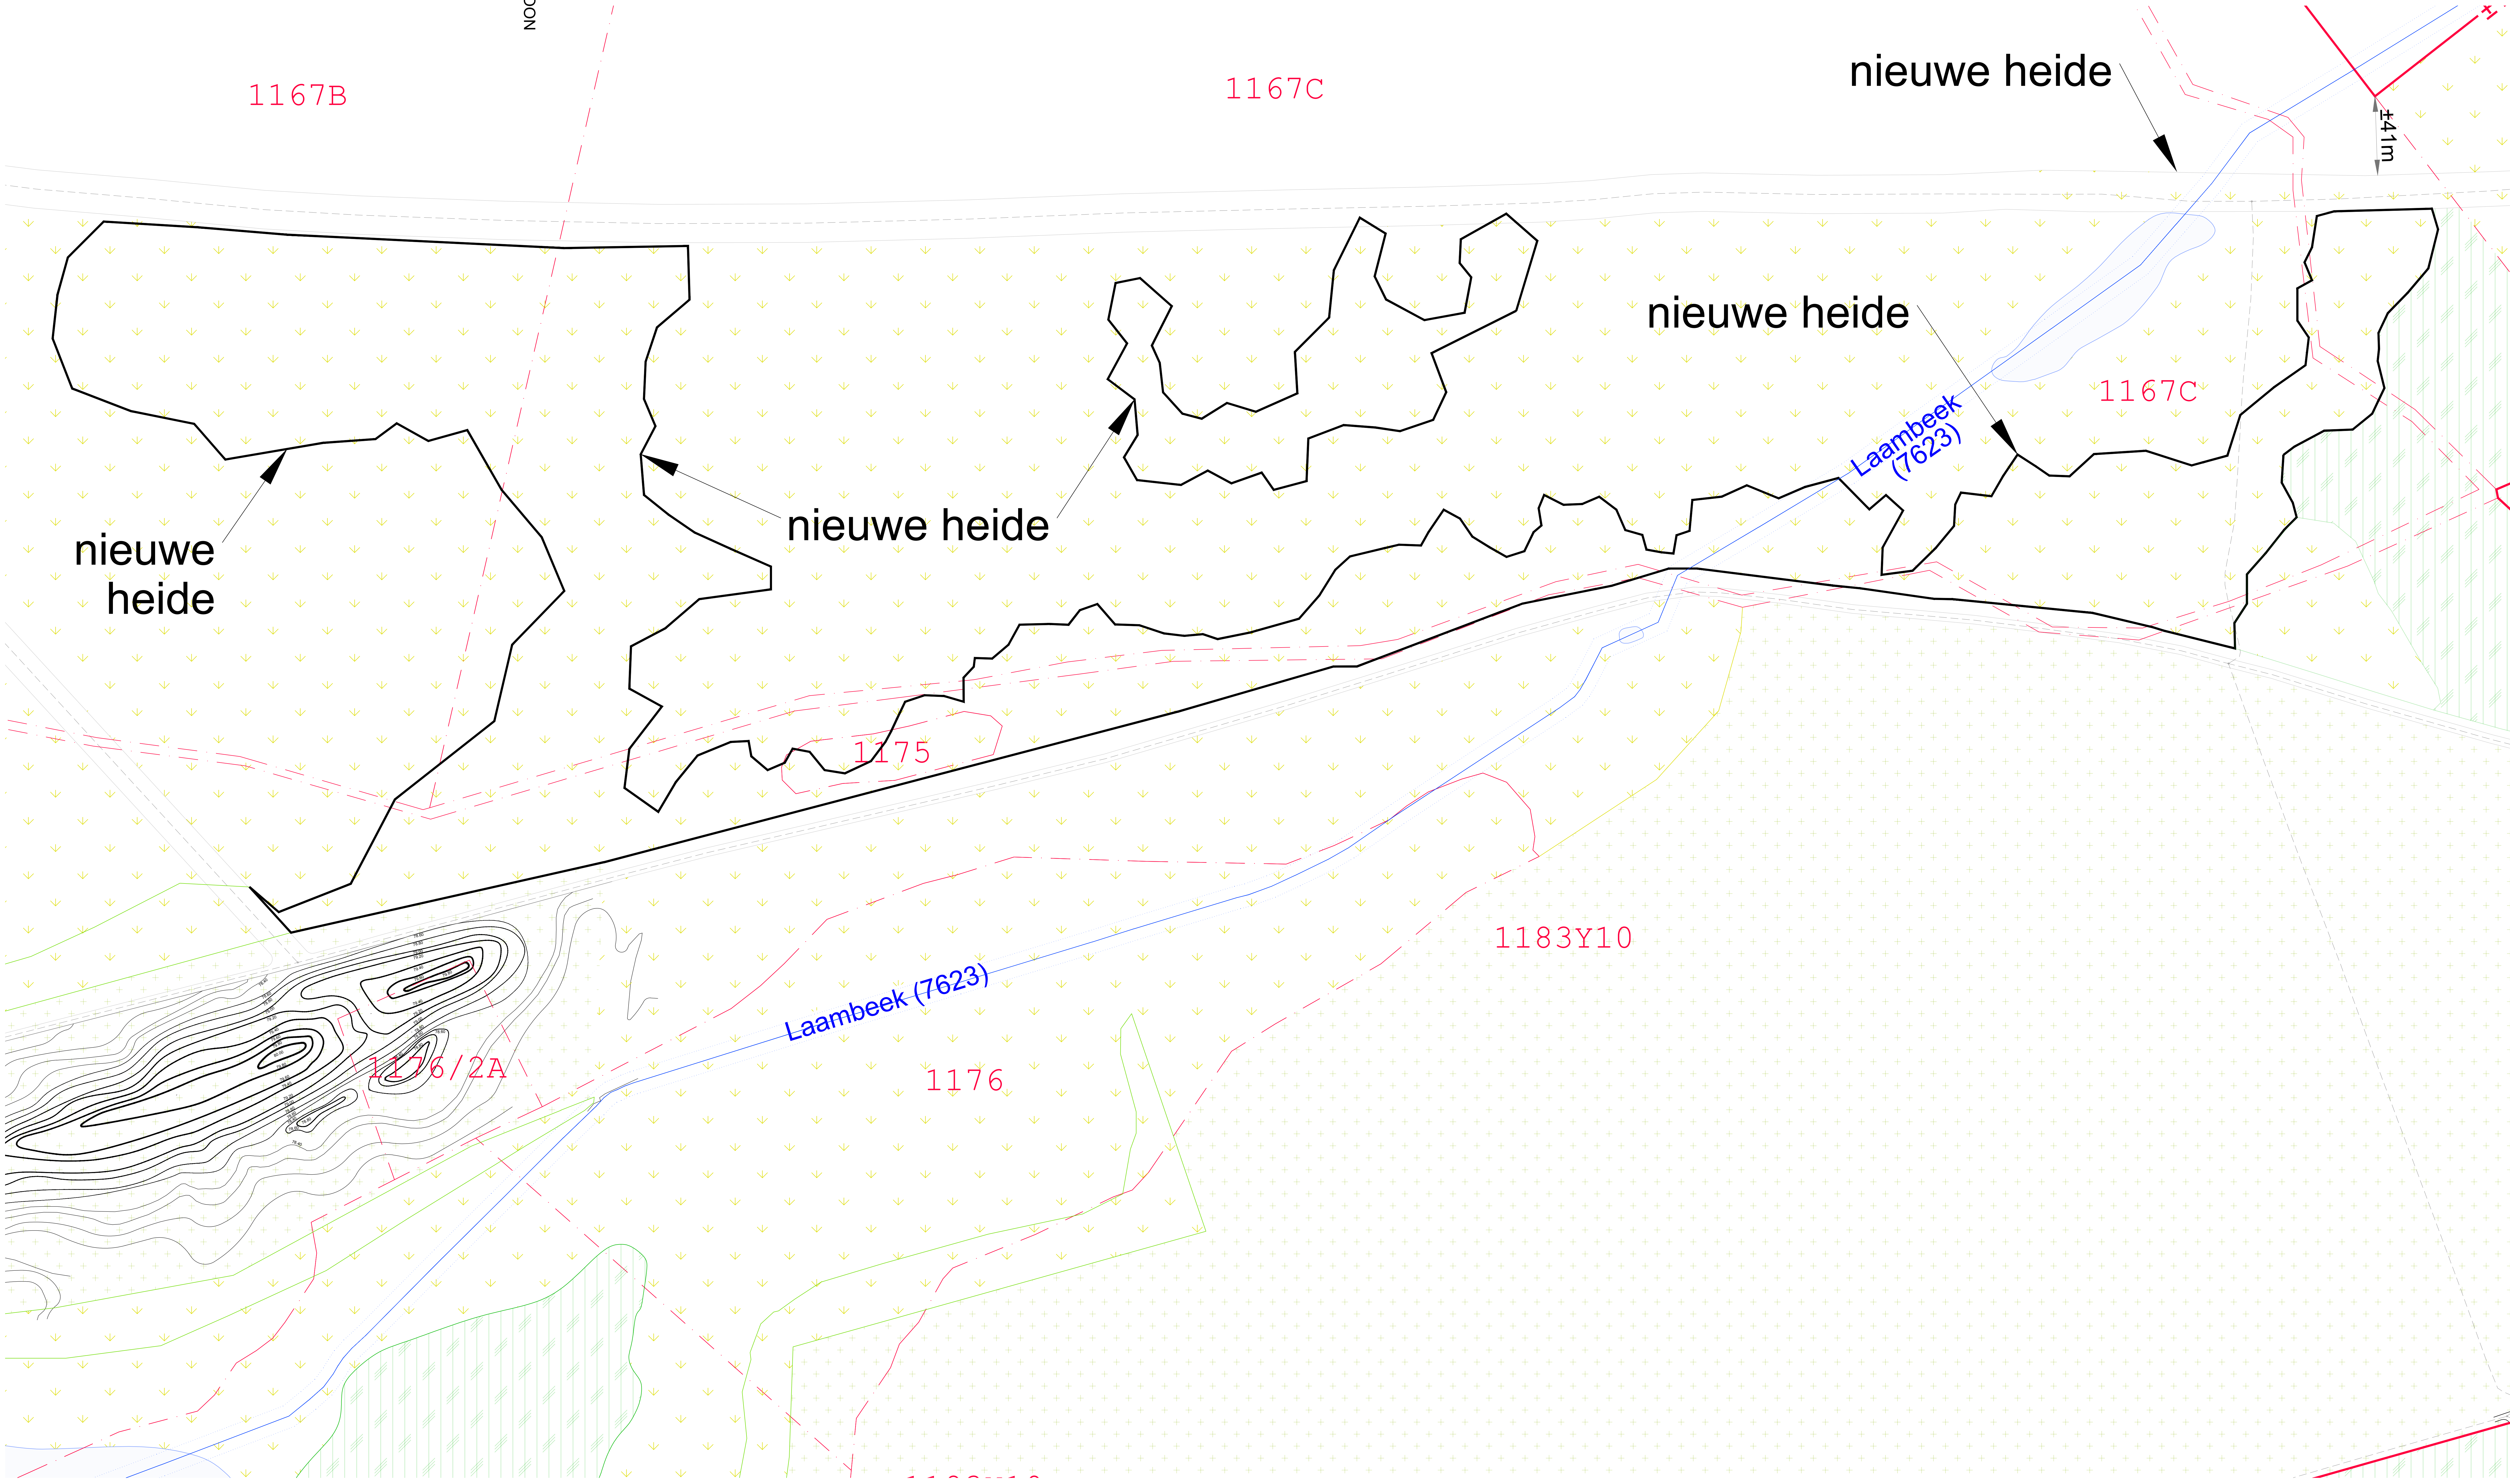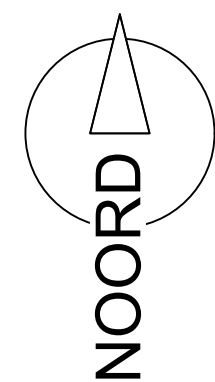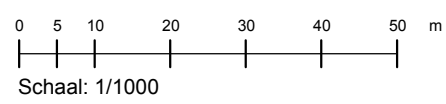

# INPLANTING ontbossing 2

BT - schaal 1/1000

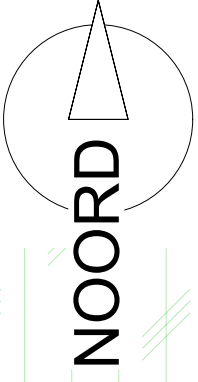

projectgebied

heide


bosgebied

perceelsgrens + nummer

grasland


watergang

as v/d weg cfr. GRB

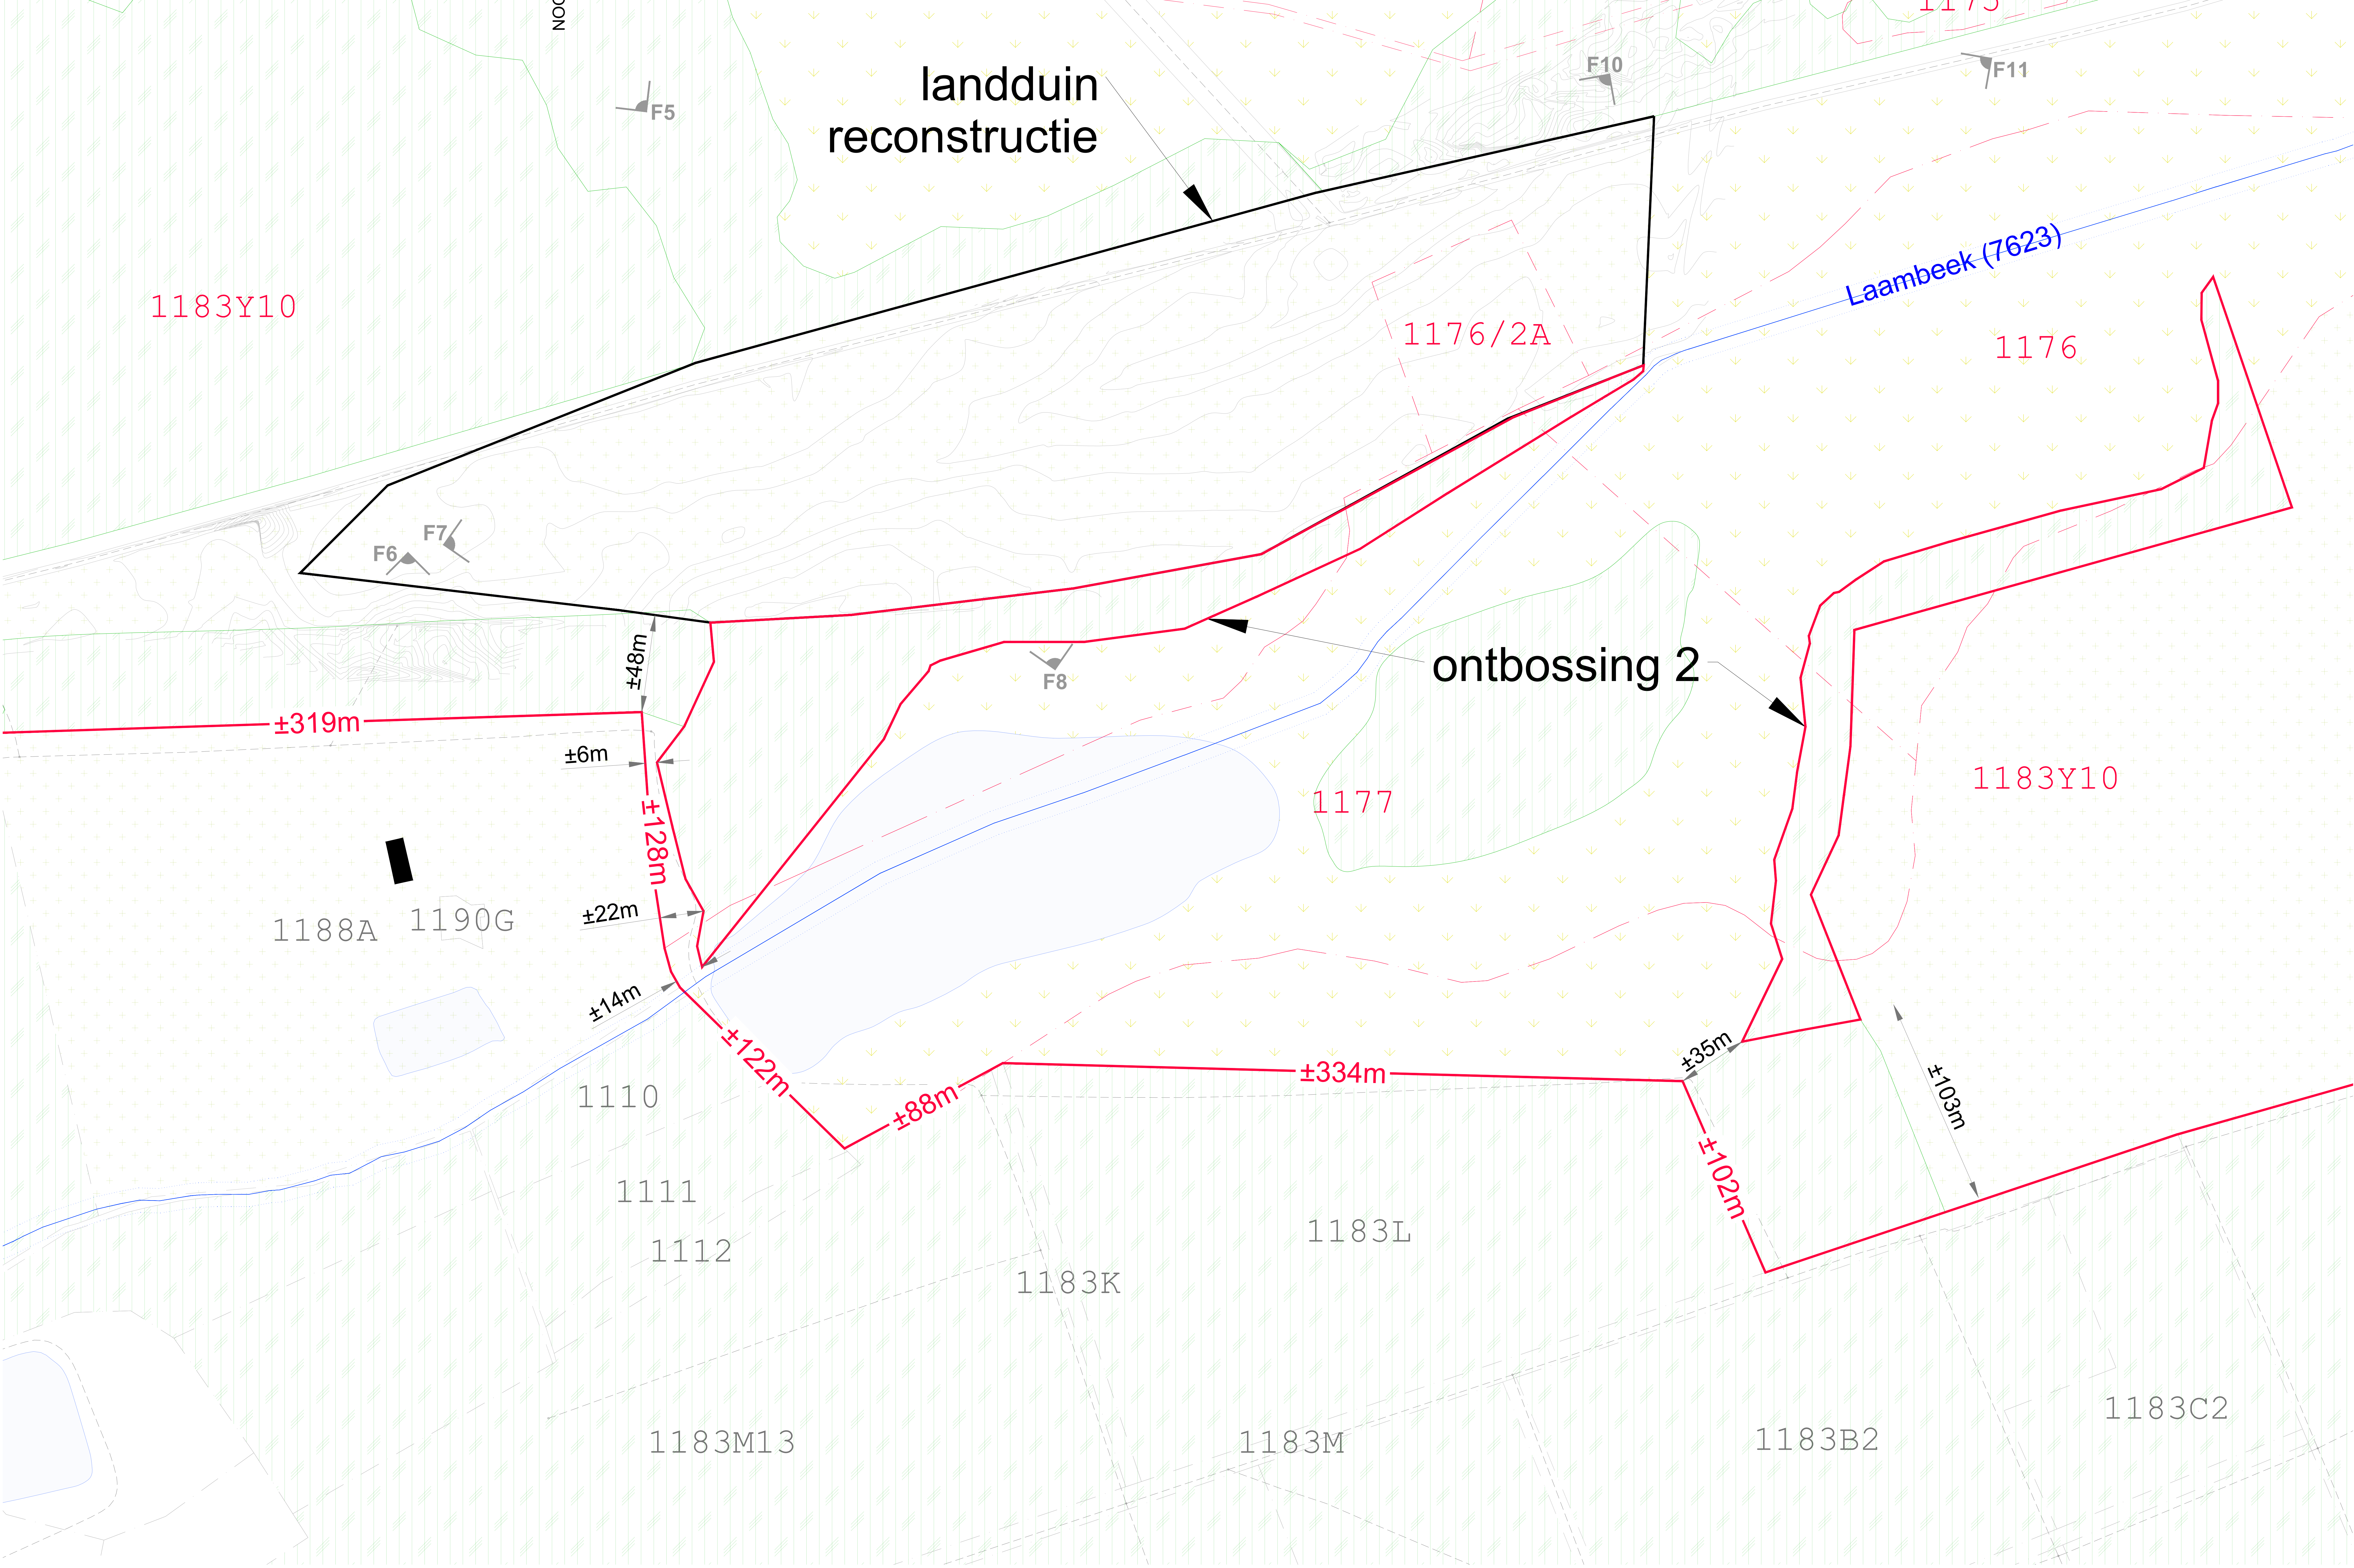


# INPLANTING ontbossing 2

NT - schaal 1/1000

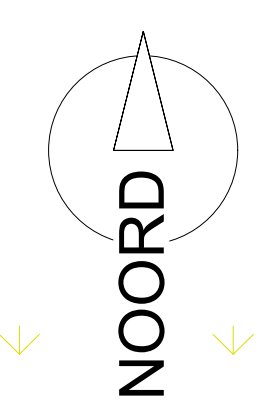


|                        |          |           |
|------------------------|----------|-----------|
| projectgebied          | heide    | bosgebied |
| perceelsgrens + nummer | grasland | watergang |

as v/d weg cfr. GRB

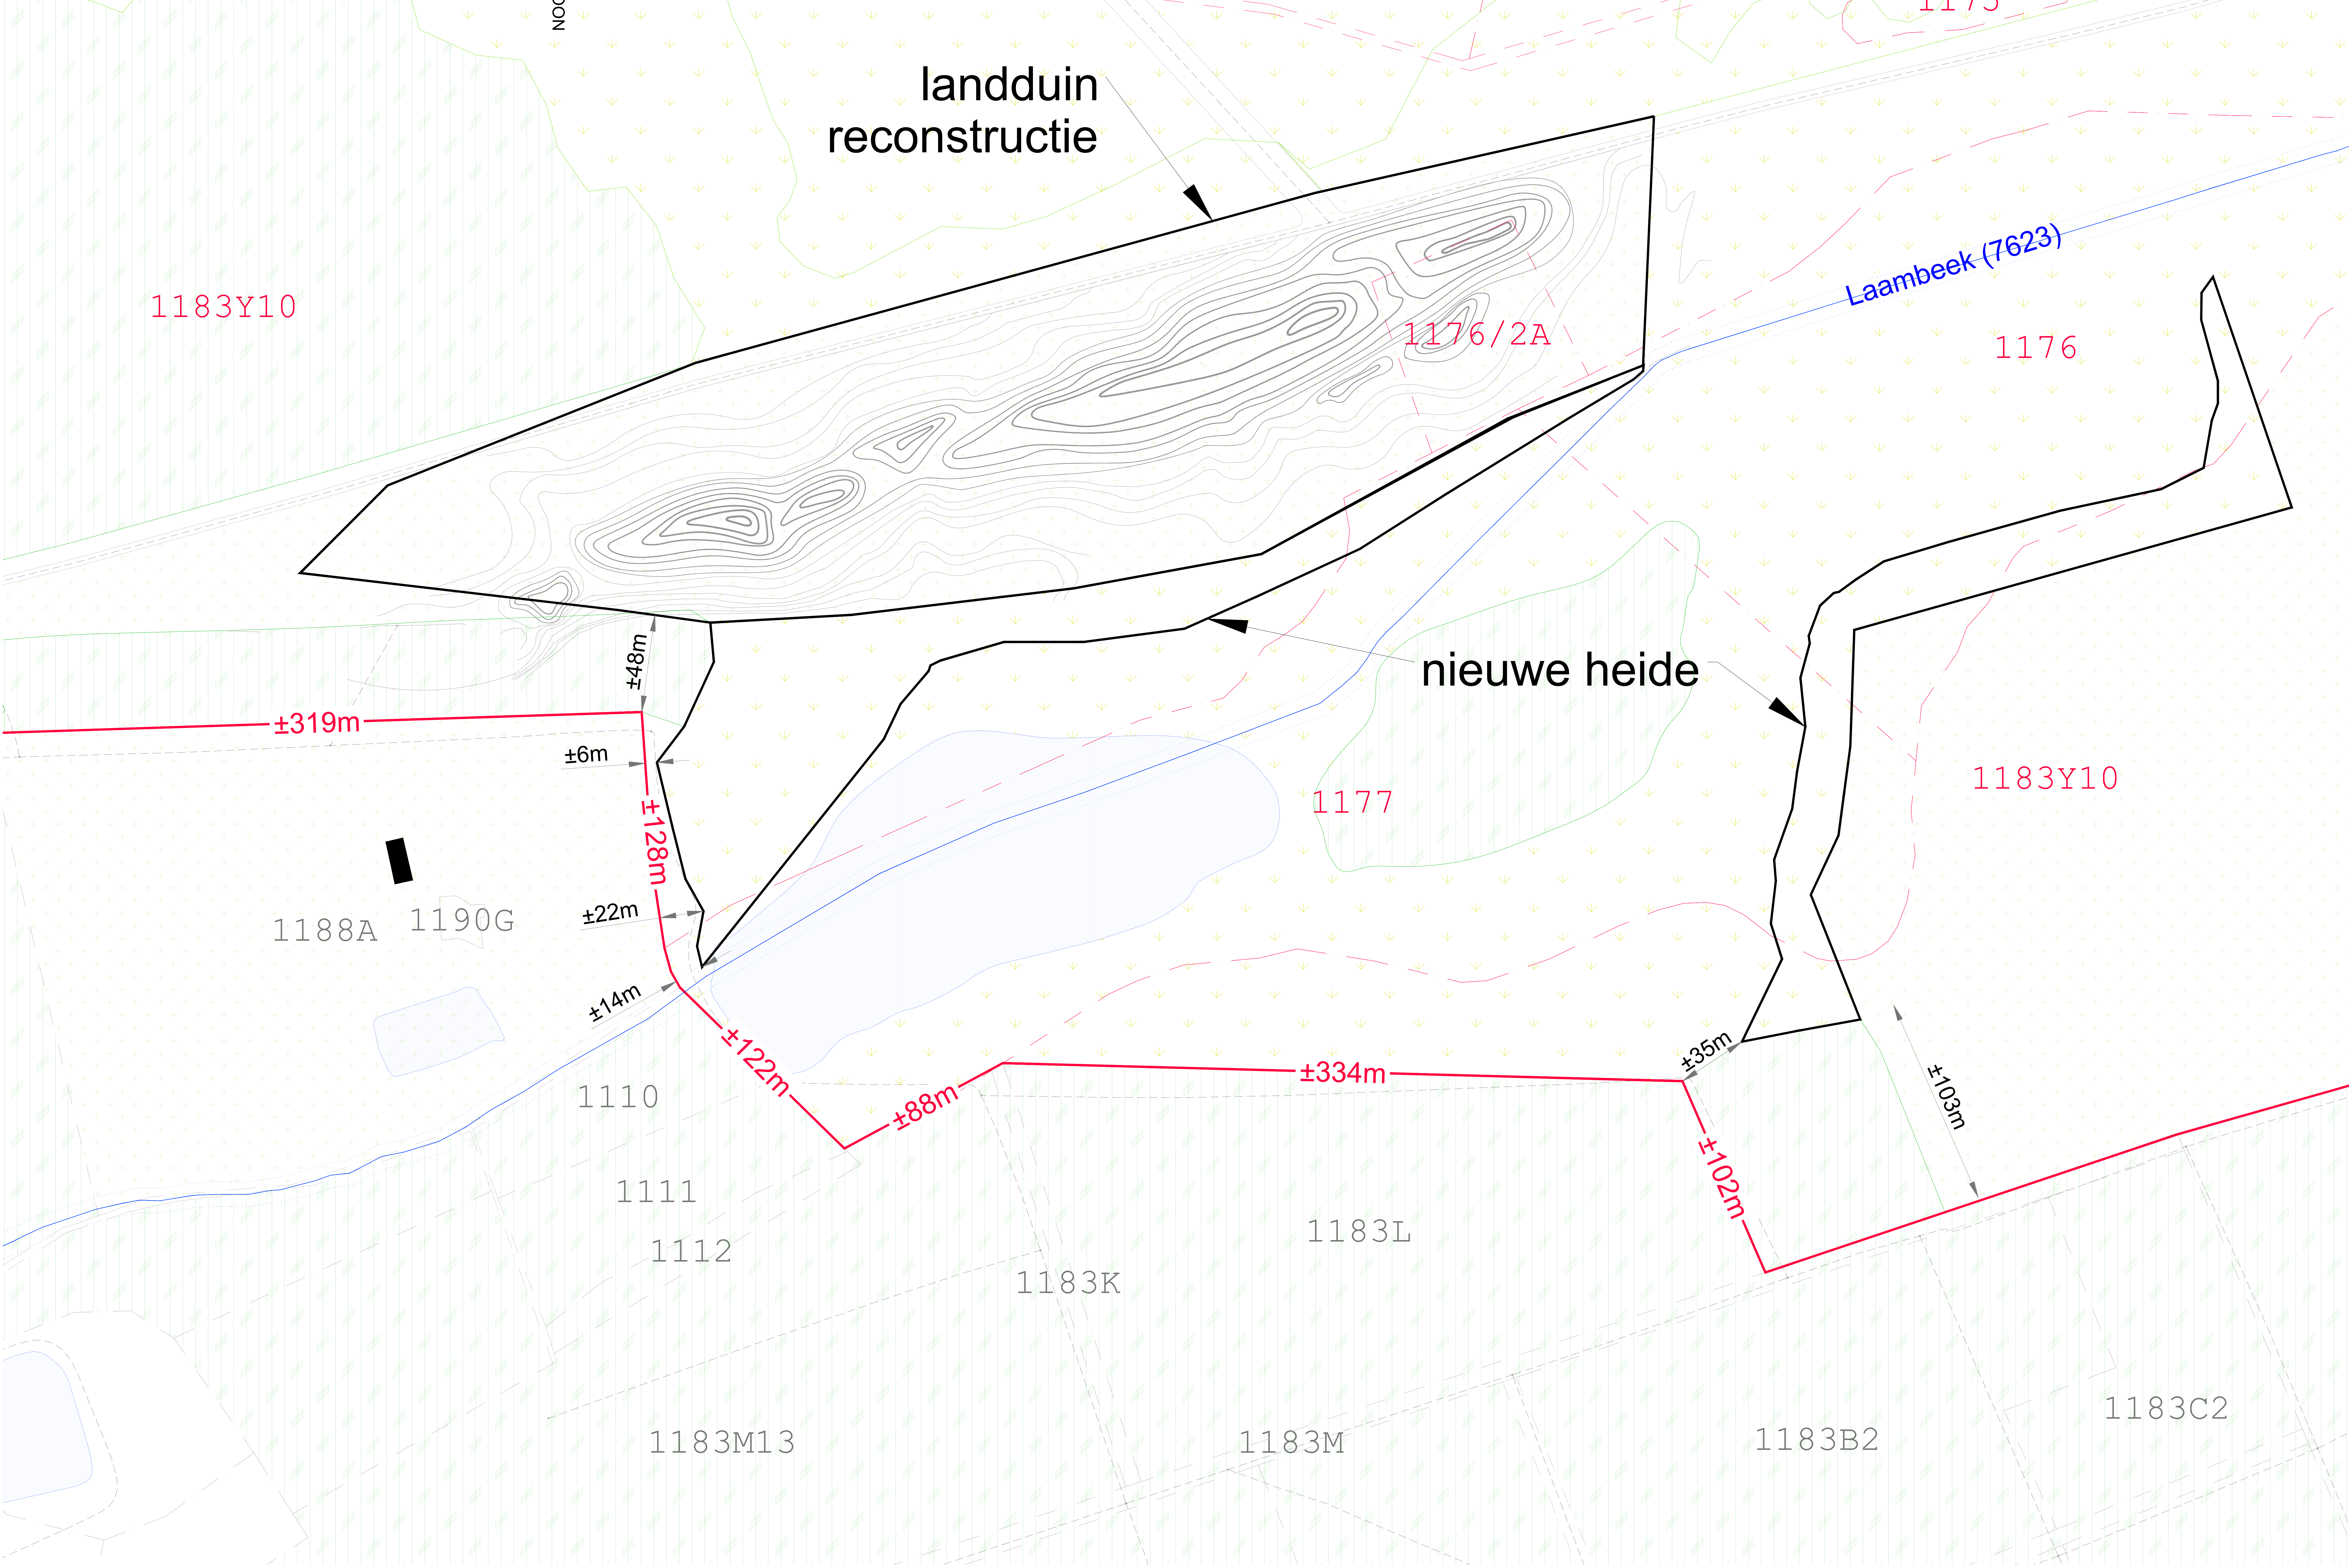

# INPLANTING ontbossing 3

BT - schaal 1/1000

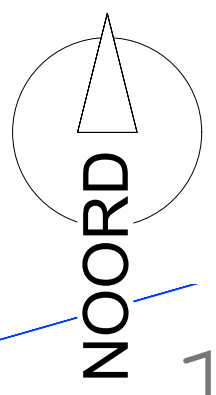

as v/d weg cfr. GRB

projectgebied

heide


bosgebied

perceelsgrens

+ nummer



grasland

watengang

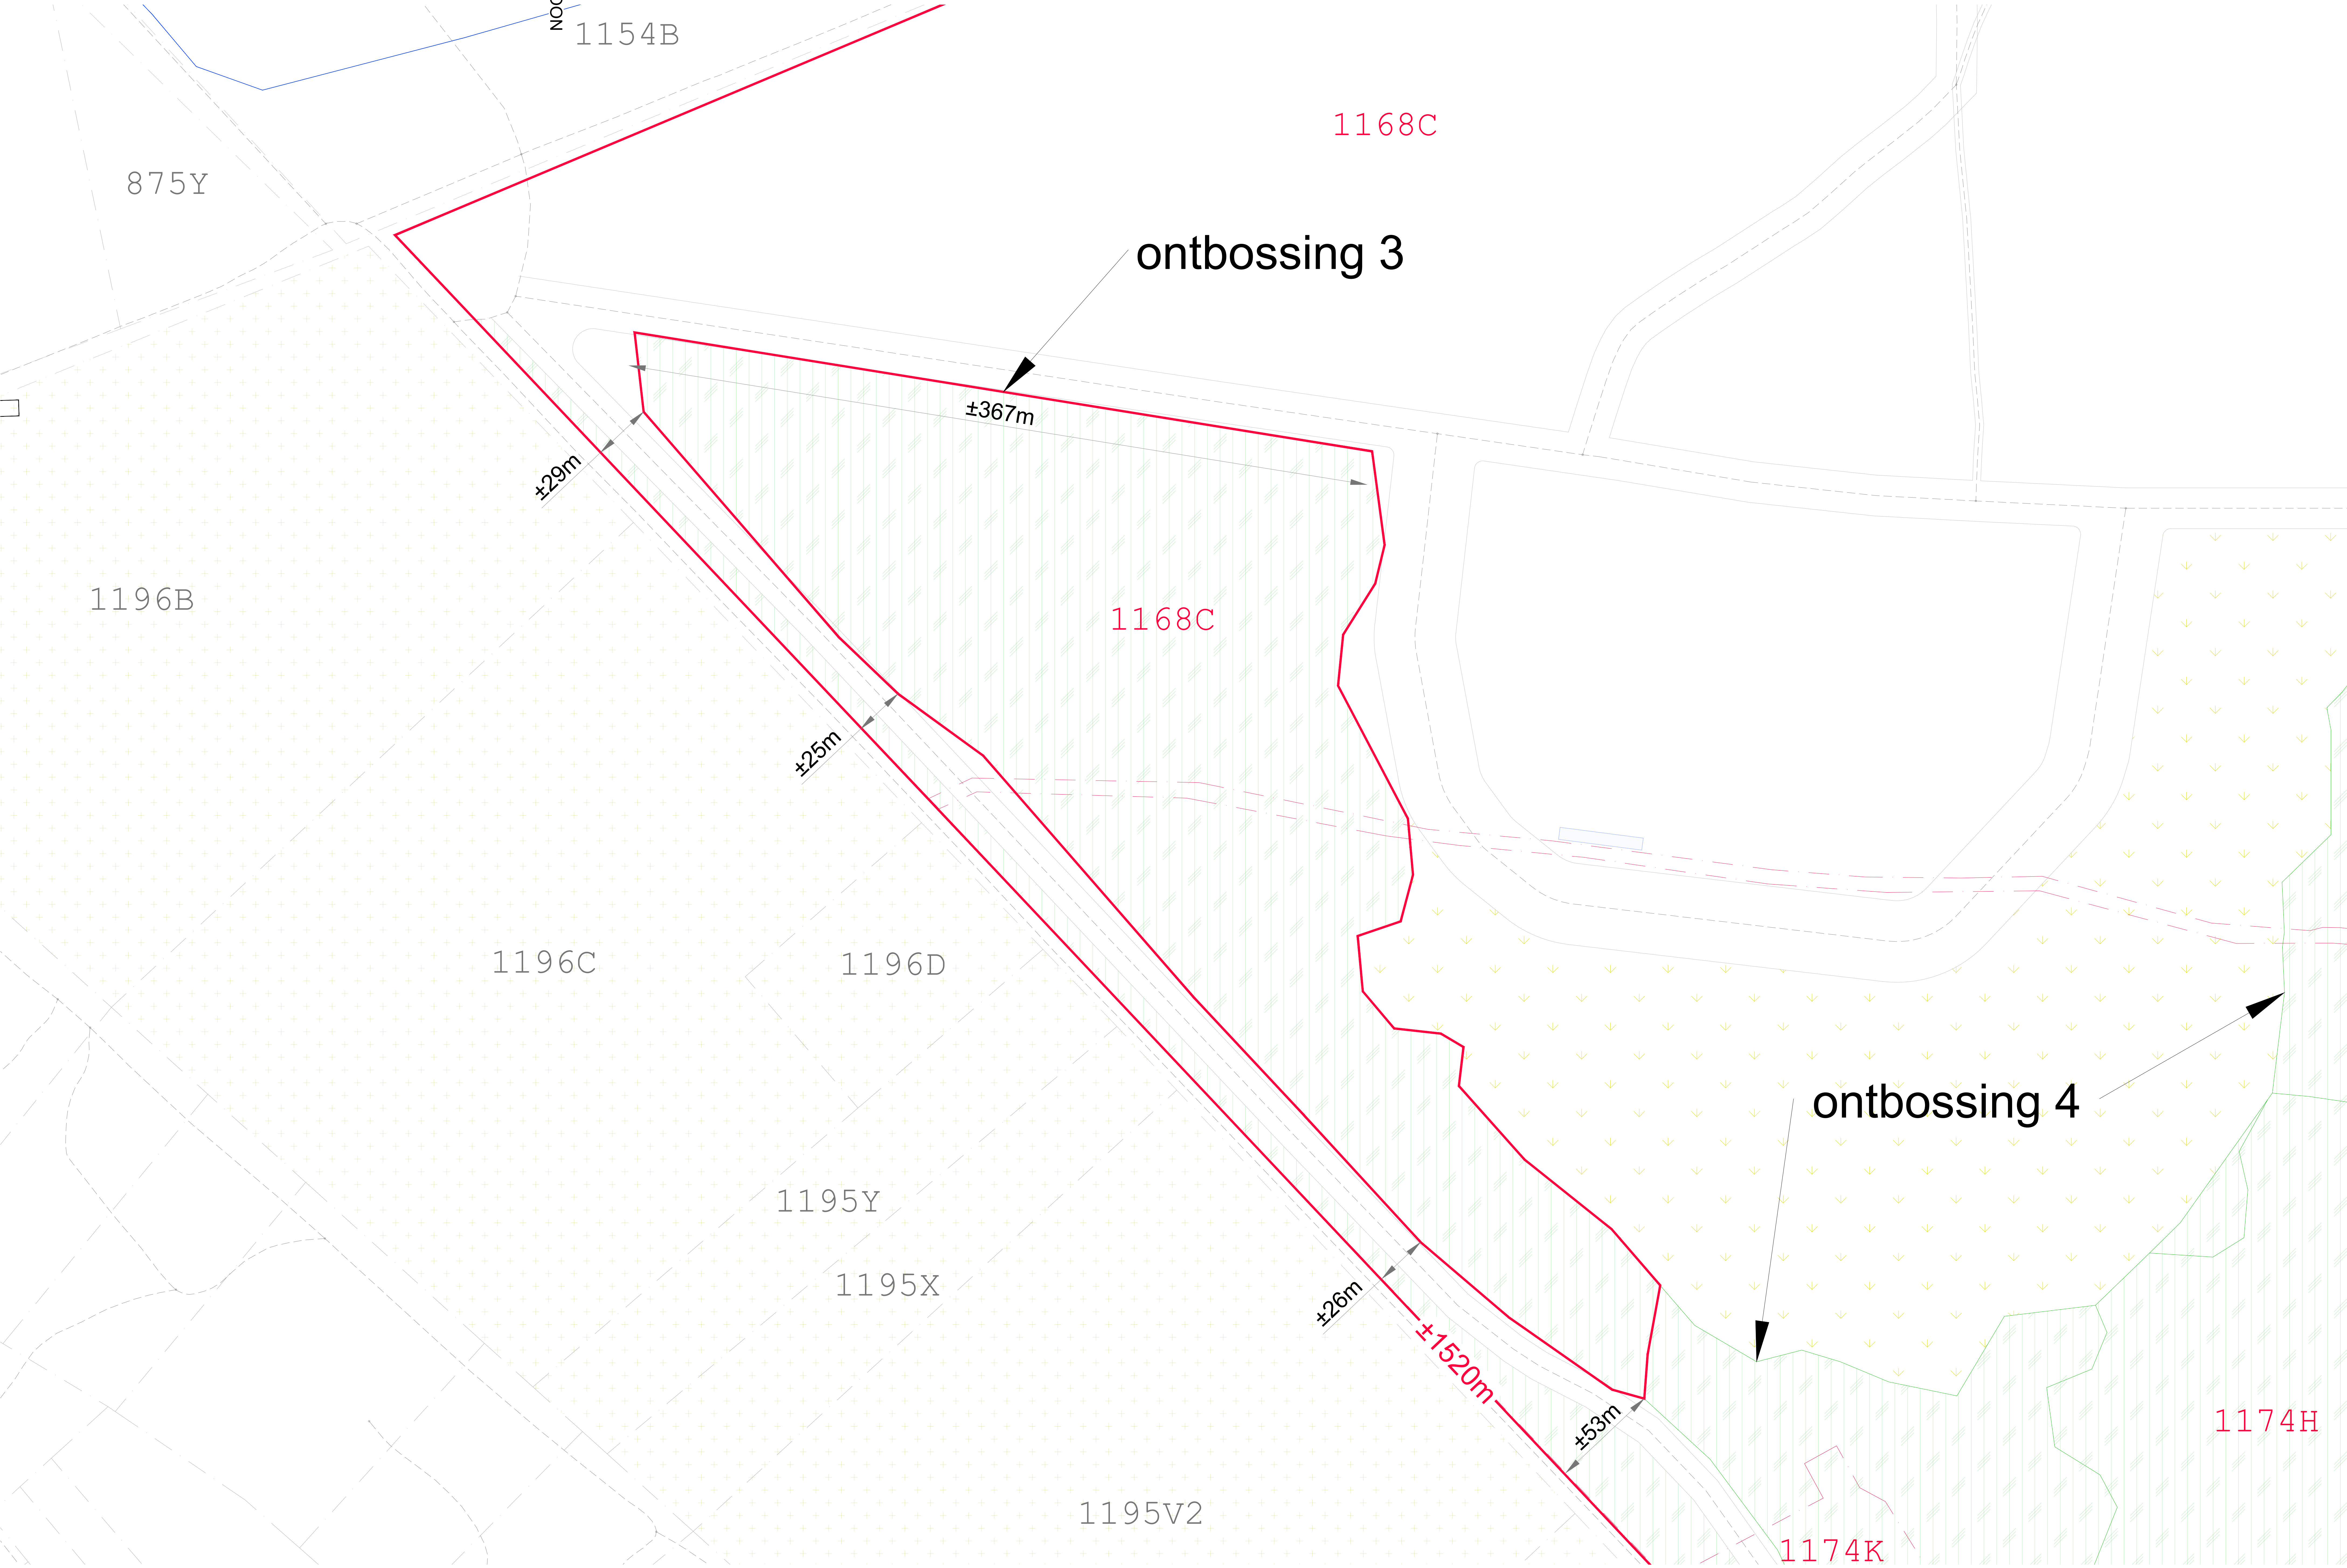

# INPLANTING ontbossing 3

NT - schaal 1/1000

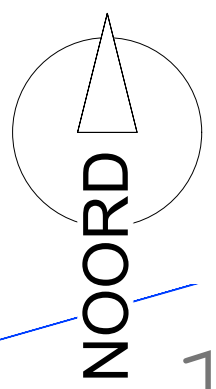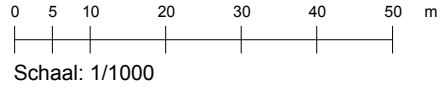

as v/d weg cfr. GRB

projectgebied

heide


bosgebied

perceelsgrens


+ nummer

grasland


watergang

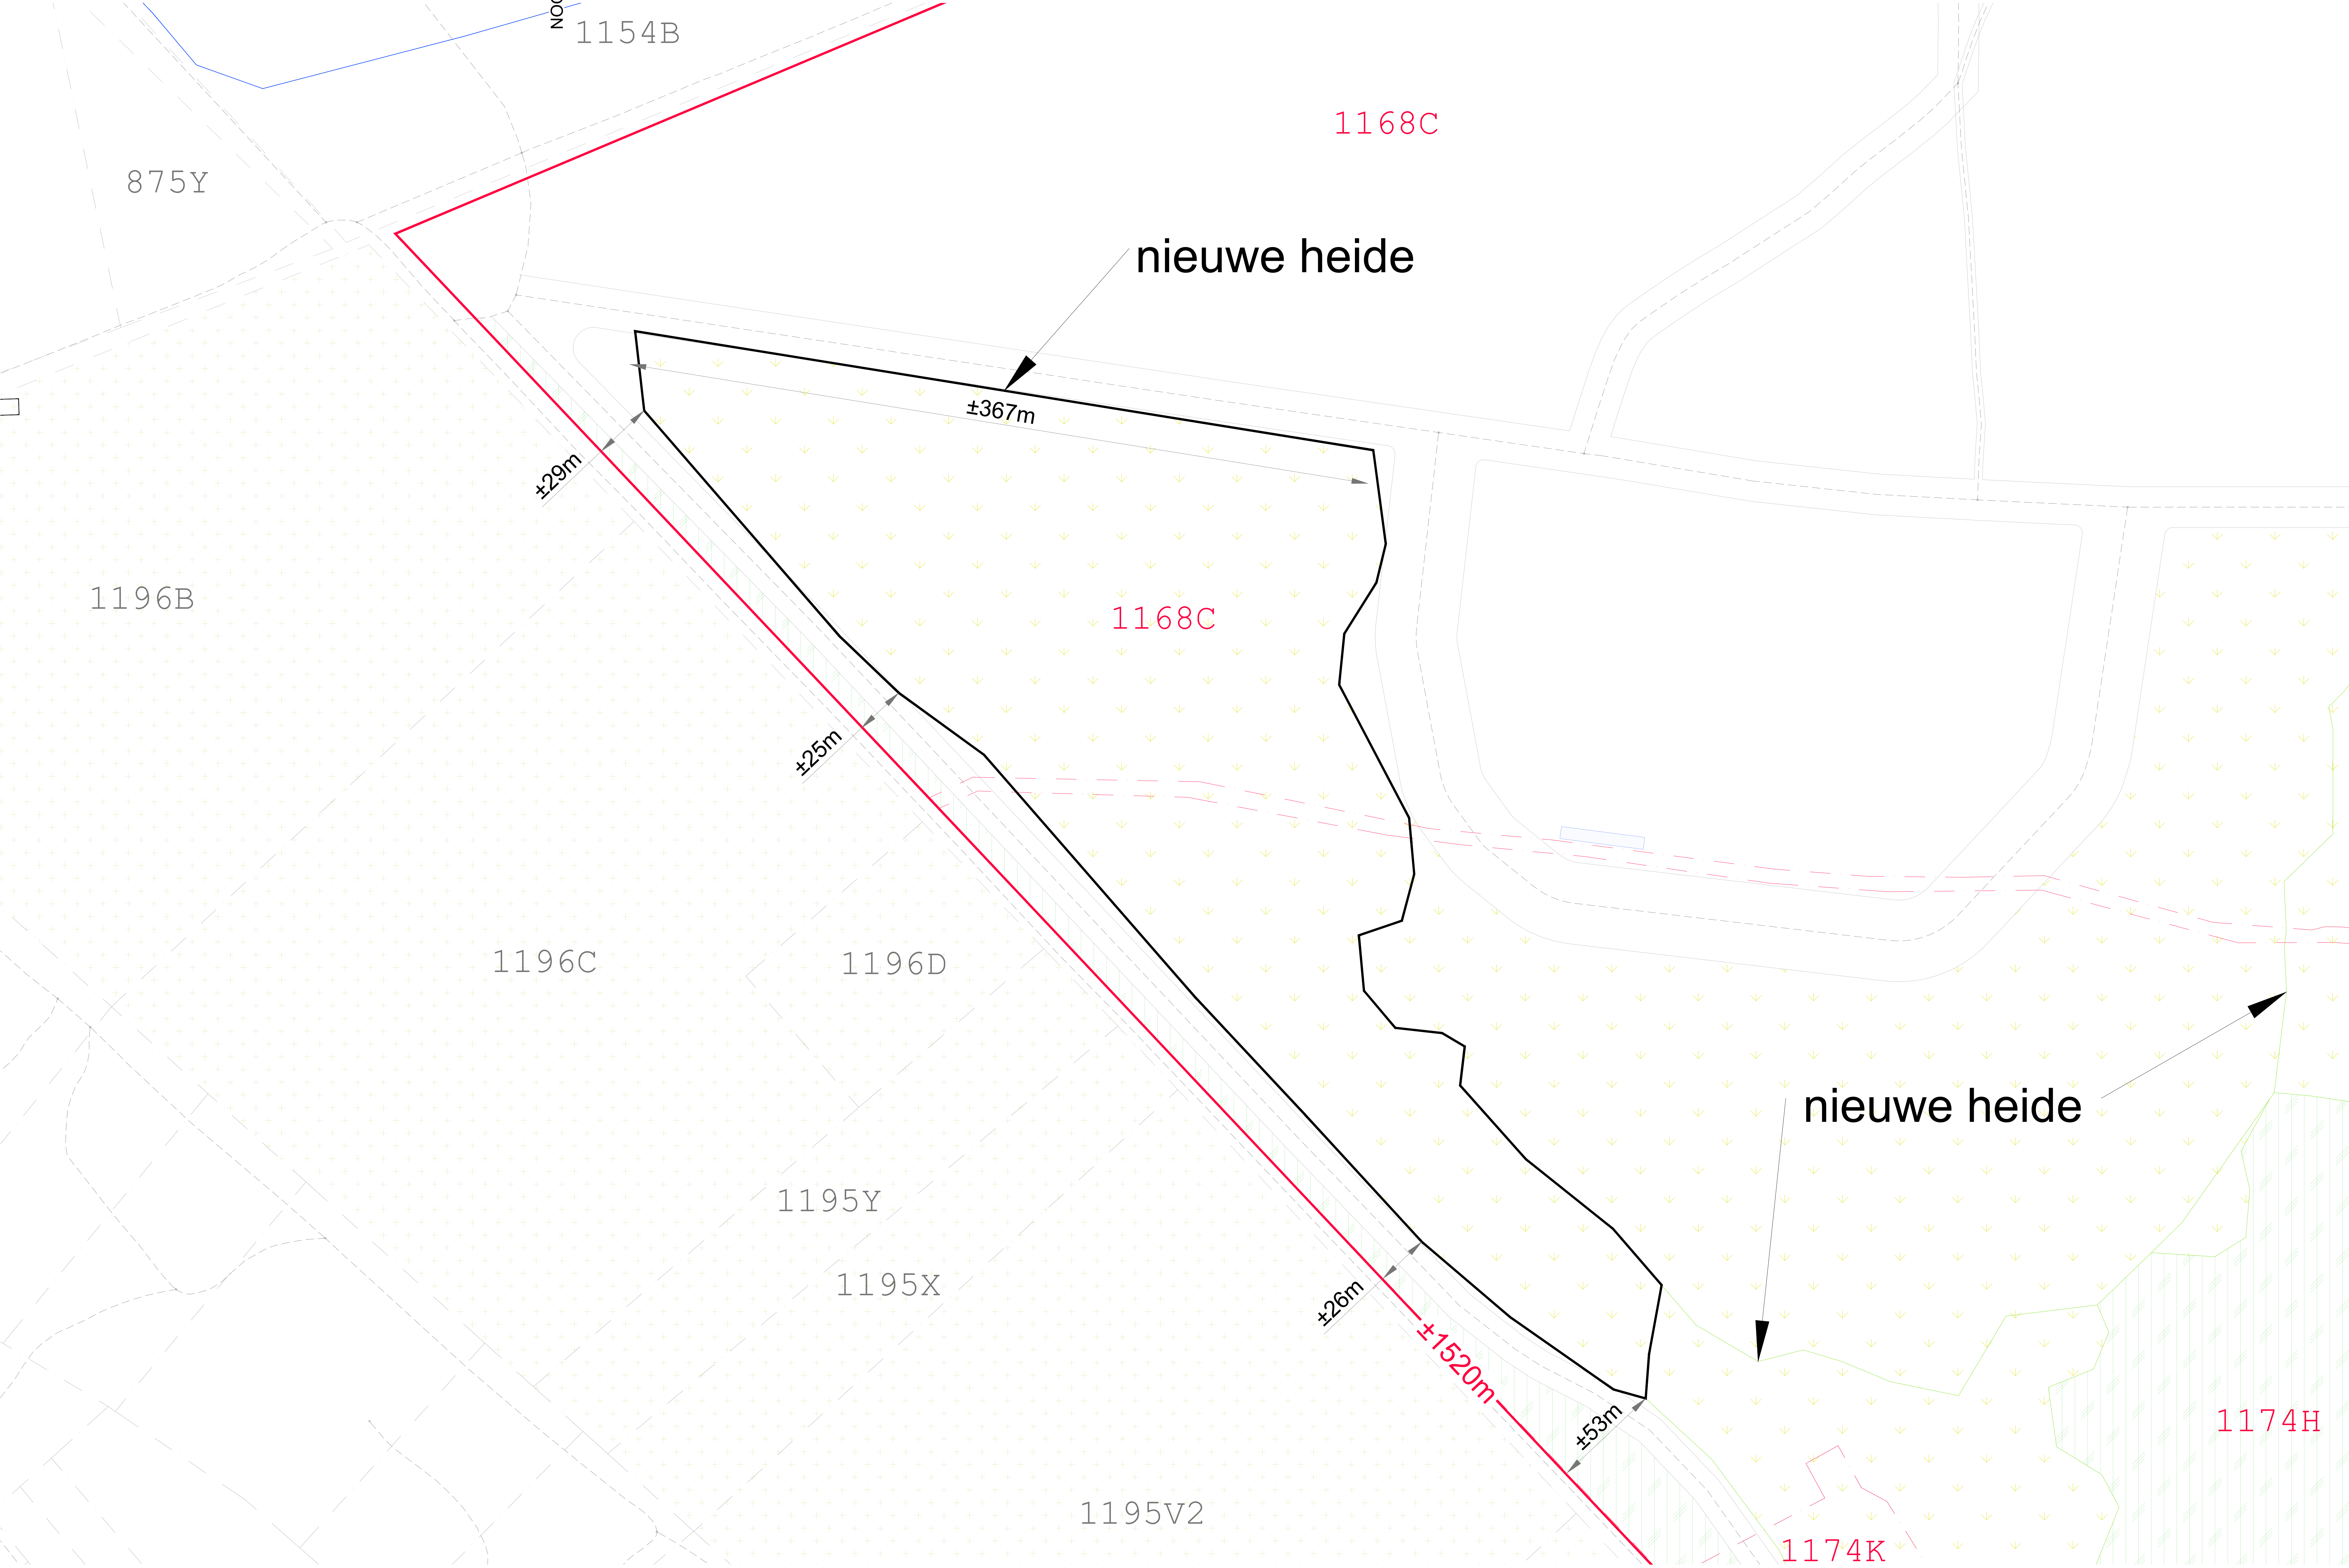

## BT - schaal 1/1000


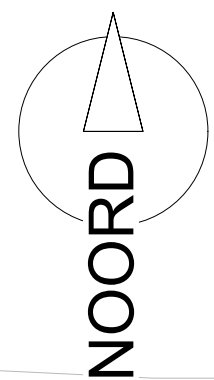


|                     |                           |                |           |
|---------------------|---------------------------|----------------|-----------|
|                     | projectgebied             | ↓ heide ↓      | bosgebied |
| as v/d weg cfr. GRB | perceelsgrens<br>+ nummer | ++ grasland ++ | watergang |

 

INPLANTING ontbossing 4

NT - schaal 1/1000

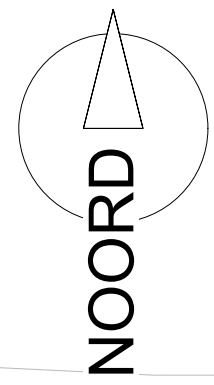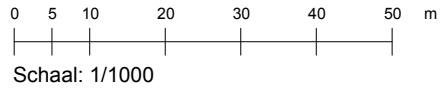

as vid weg cfr. GRB

projectgebied


perceelsgrens  
+ nummer

heide

grasland



bosgebied

watergang

 

# INPLANTING dempen toegangsweg

BT - schaal 1/1.000

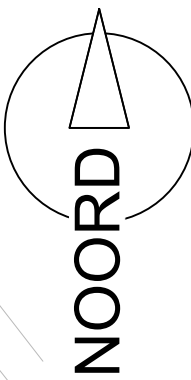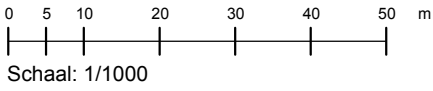

as v/d weg cfr. GRB

projectgebied


heide

bosgebied

perceelsgrens  
+ nummer



grasland

watergang

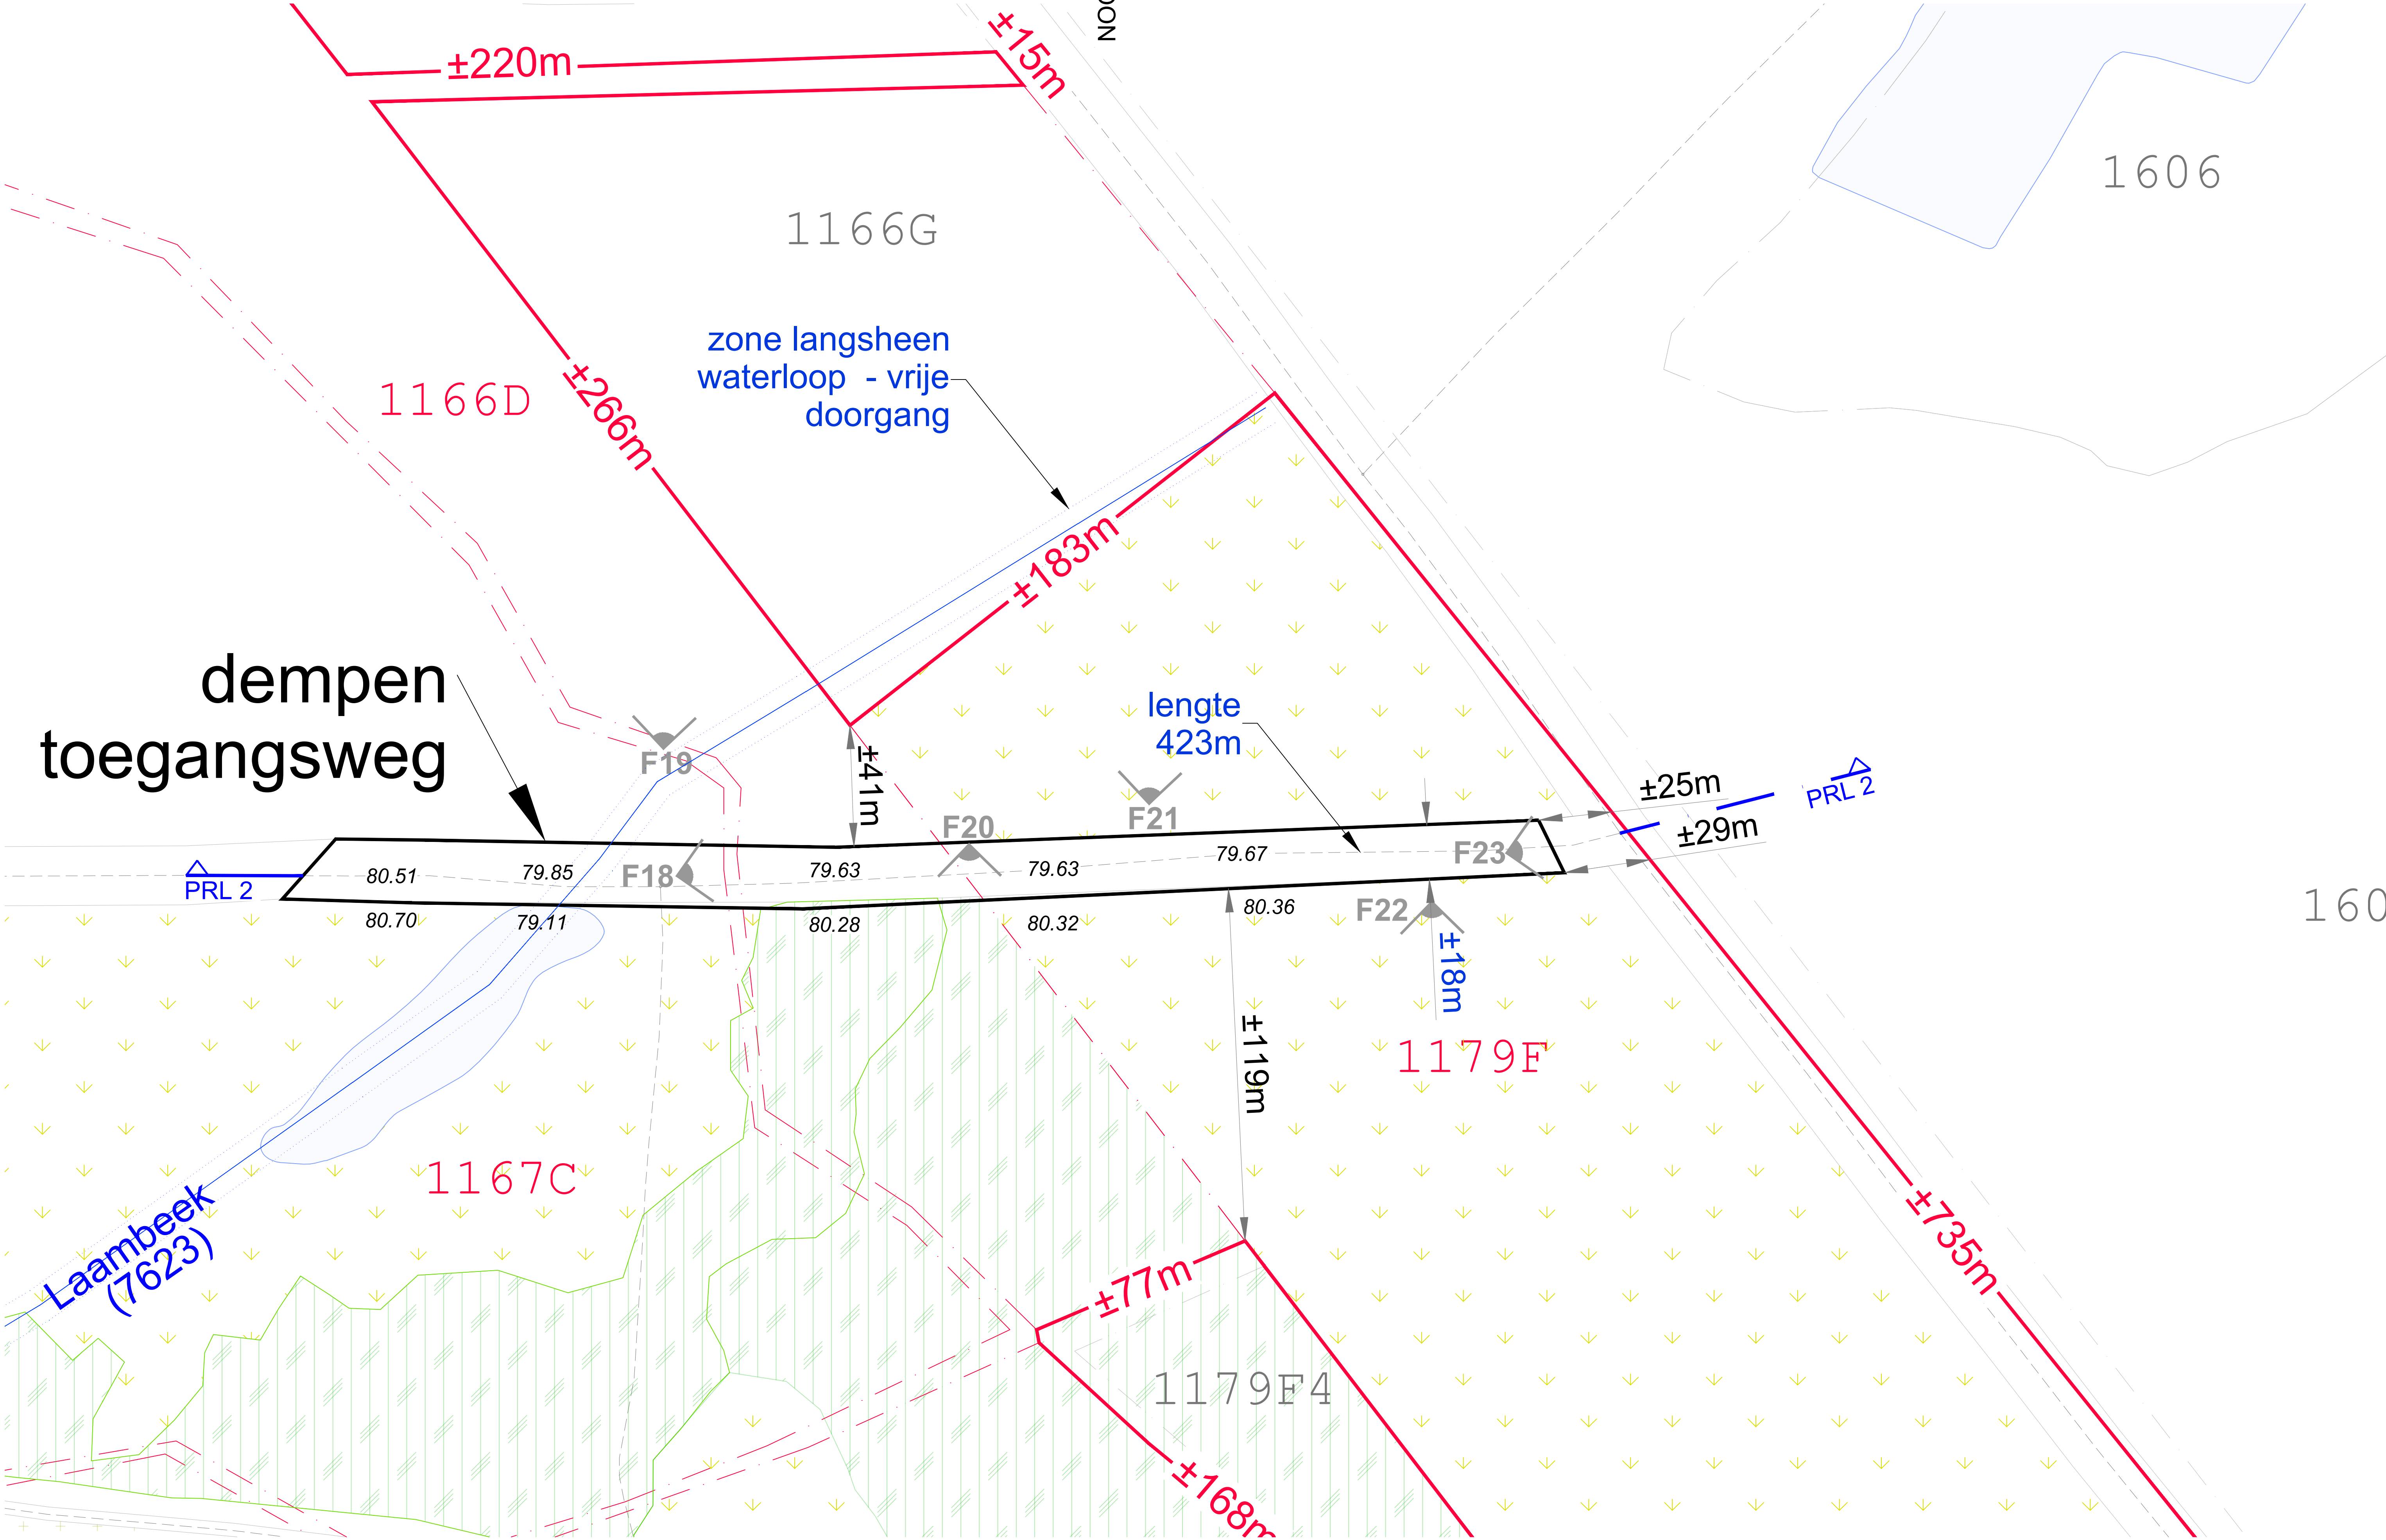


# INPLANTING dempen toegangsweg

NT - schaal 1/1.000

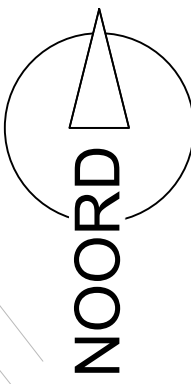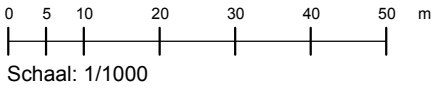



as v/d weg cfr. GRB

|                        |          |           |
|------------------------|----------|-----------|
| projectgebied          | heide    | bosgebied |
| perceelsgrens + nummer | grasland | watergang |

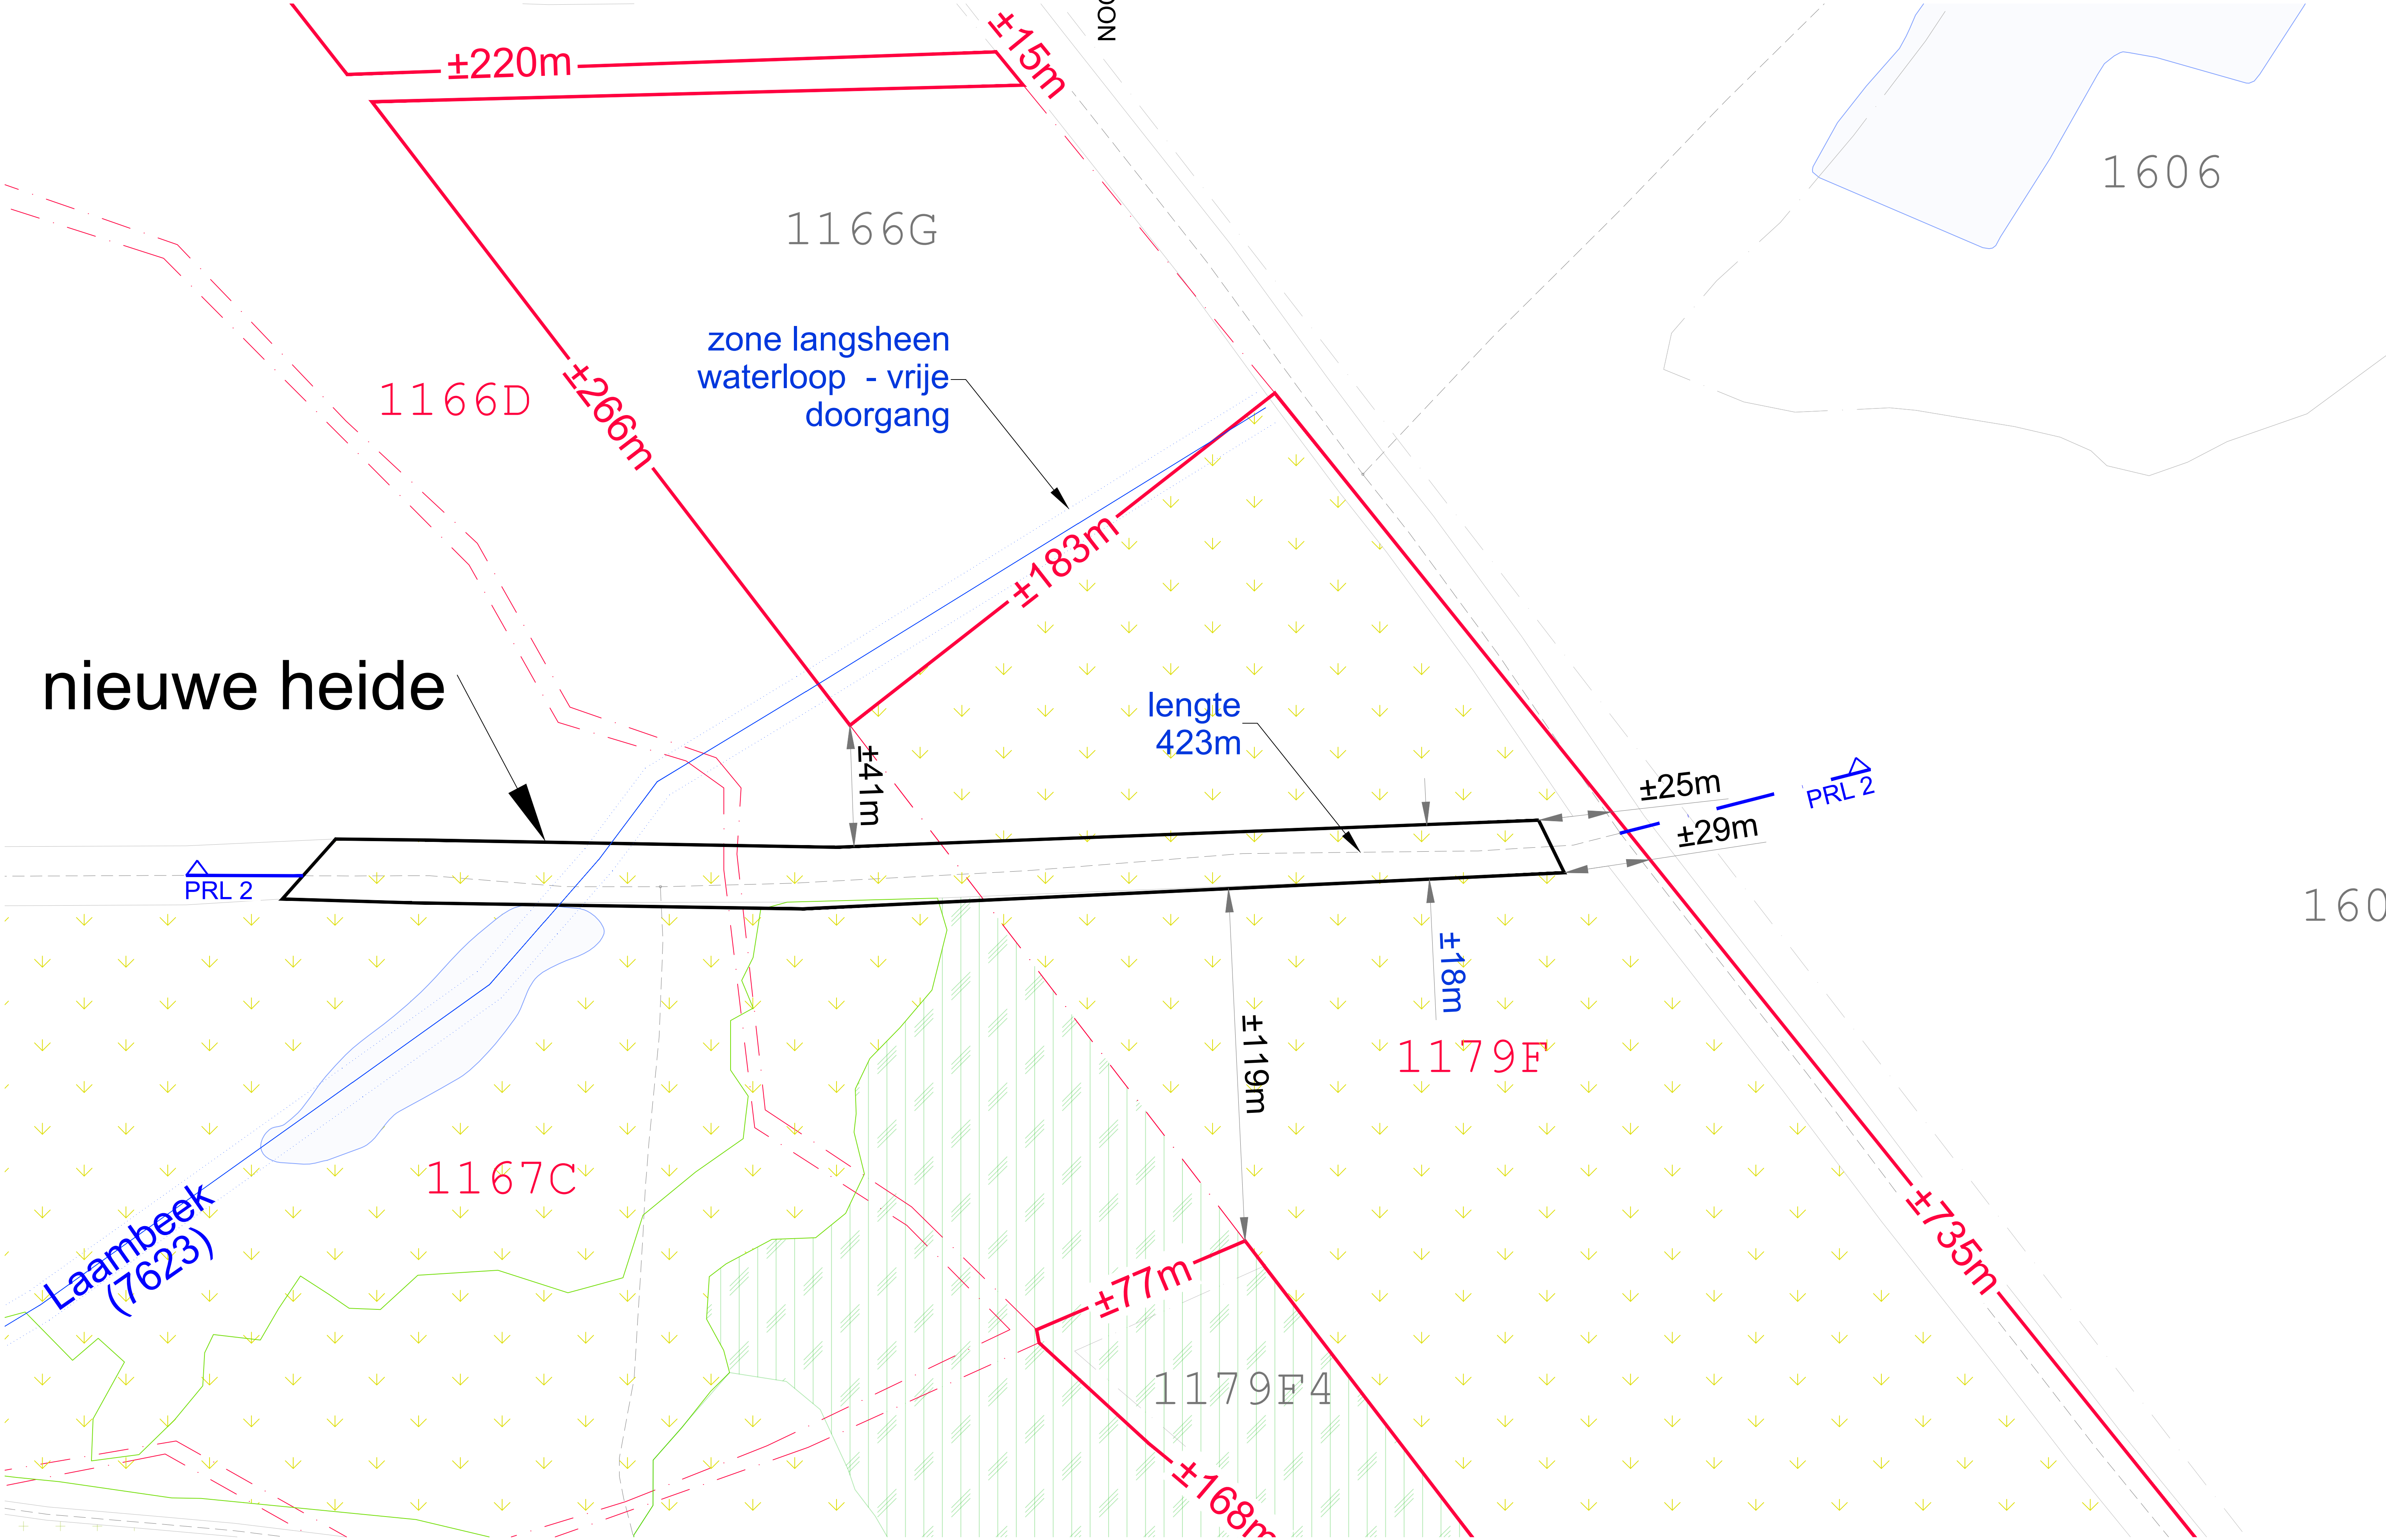





BT - schaal 1/1.000

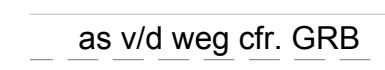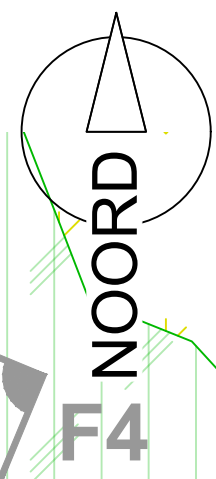


# INPLANTING landduin reconstructie

NT - schaal 1/1.000

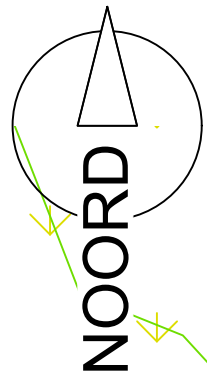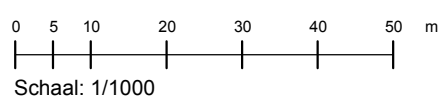



as v/d weg cfr. GRB

|                           |          |           |
|---------------------------|----------|-----------|
| projectgebied             | heide    | bosgebied |
| perceelsgrens<br>+ nummer | grasland | walgang   |

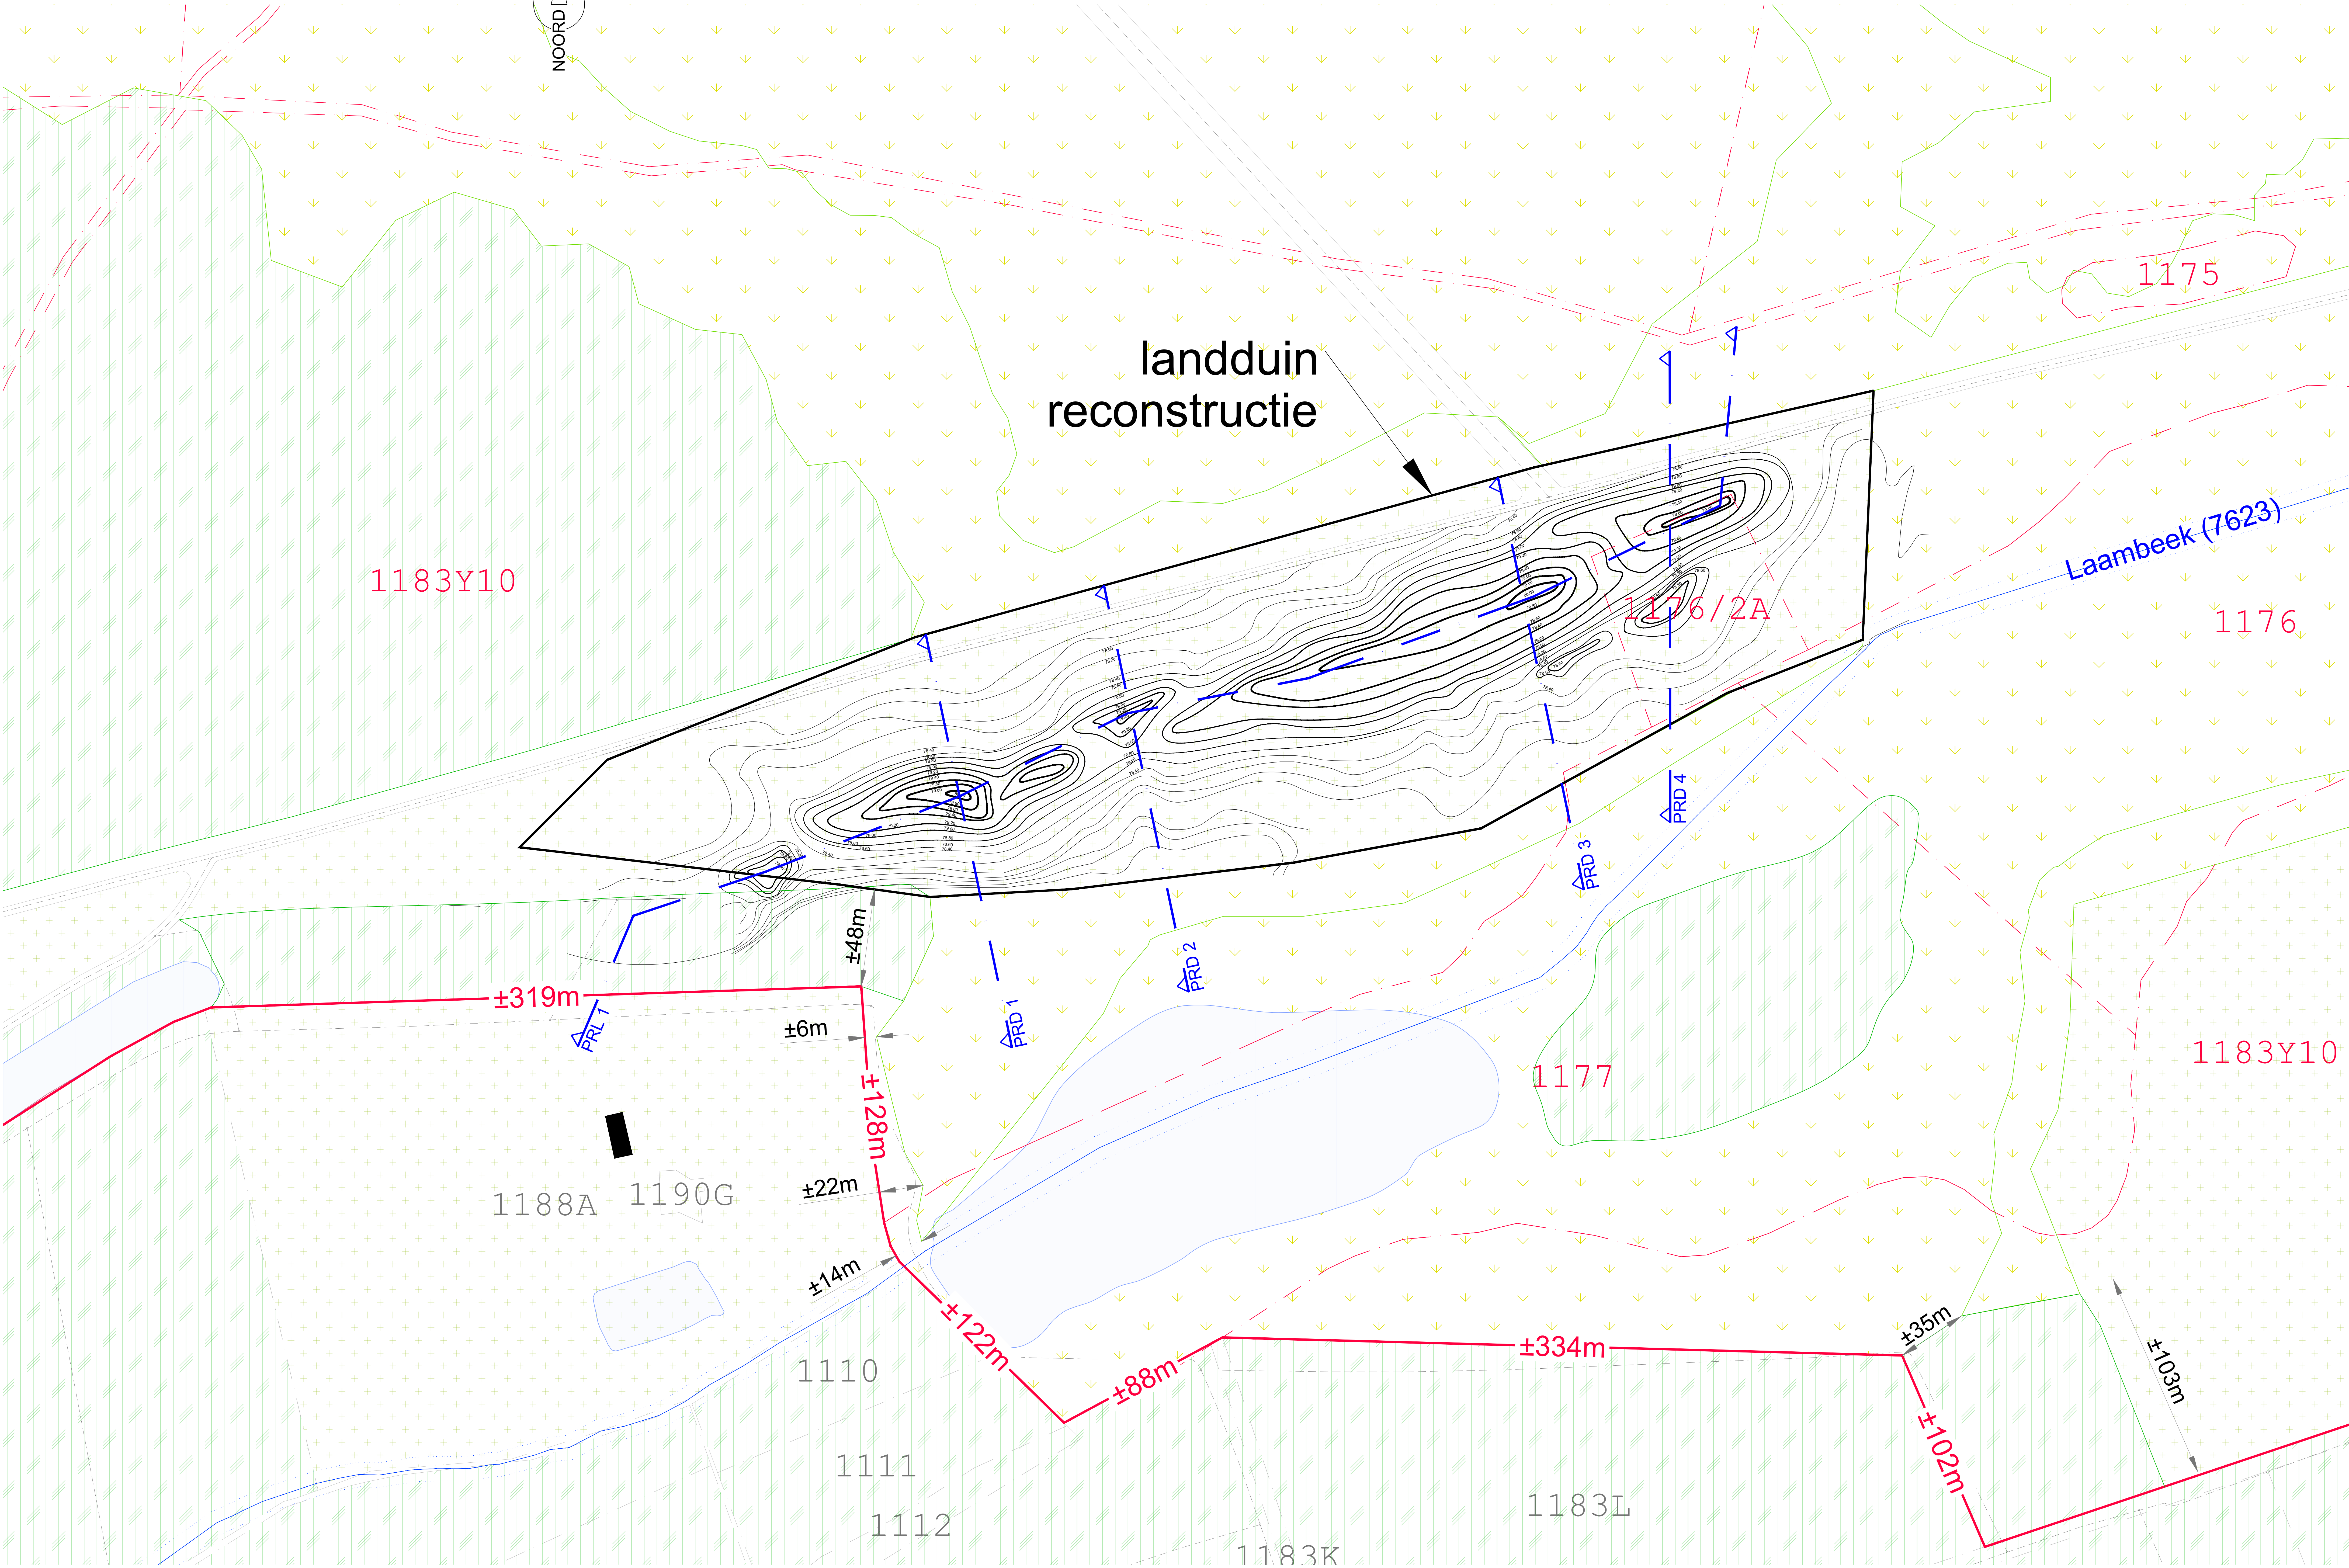

# landduin reconstructie

BT+NT - schaal 1/200

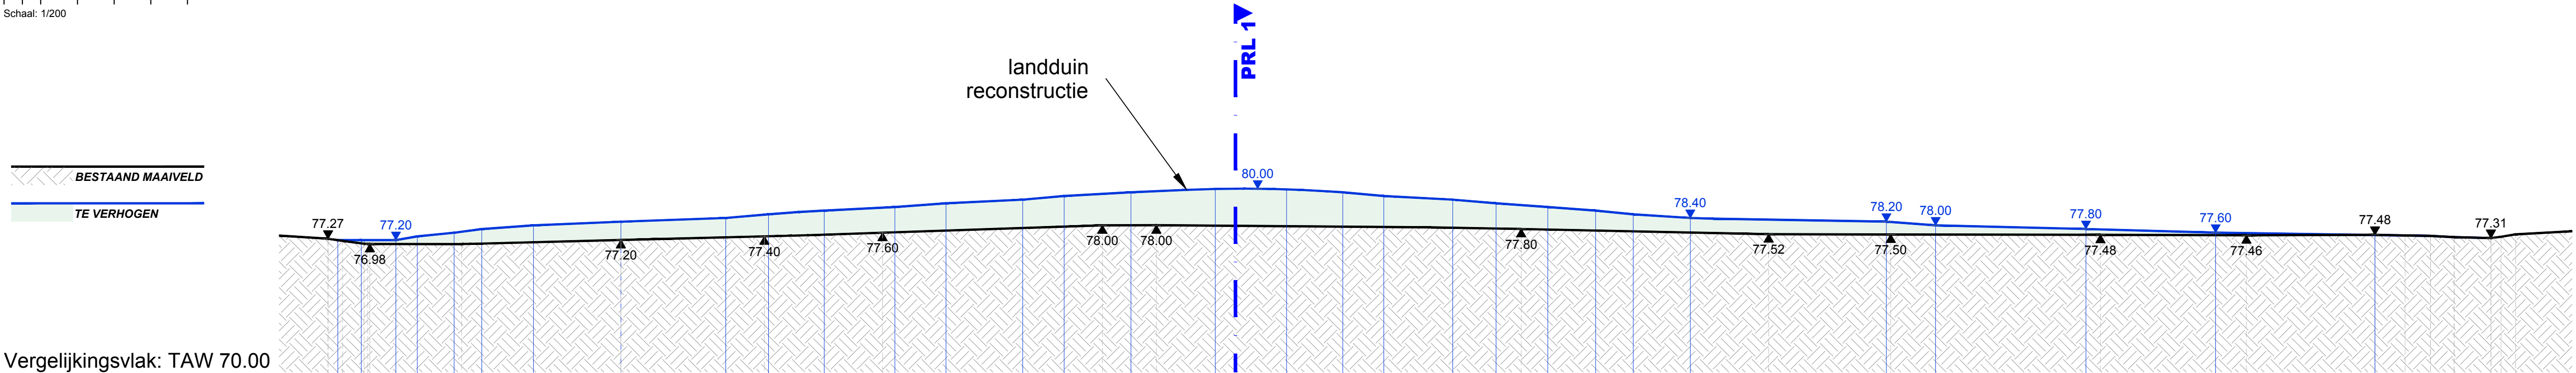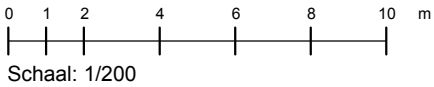


Vergelijkingsvlak: TAW 70.00

## PRD 1

| |
|---|
| BESTAANDE HOOGTE | 77.27 | 77.16 | 76.98 |  | 76.98 |  | 77.20 | |
|---|

BT+NT - schaal 1/200

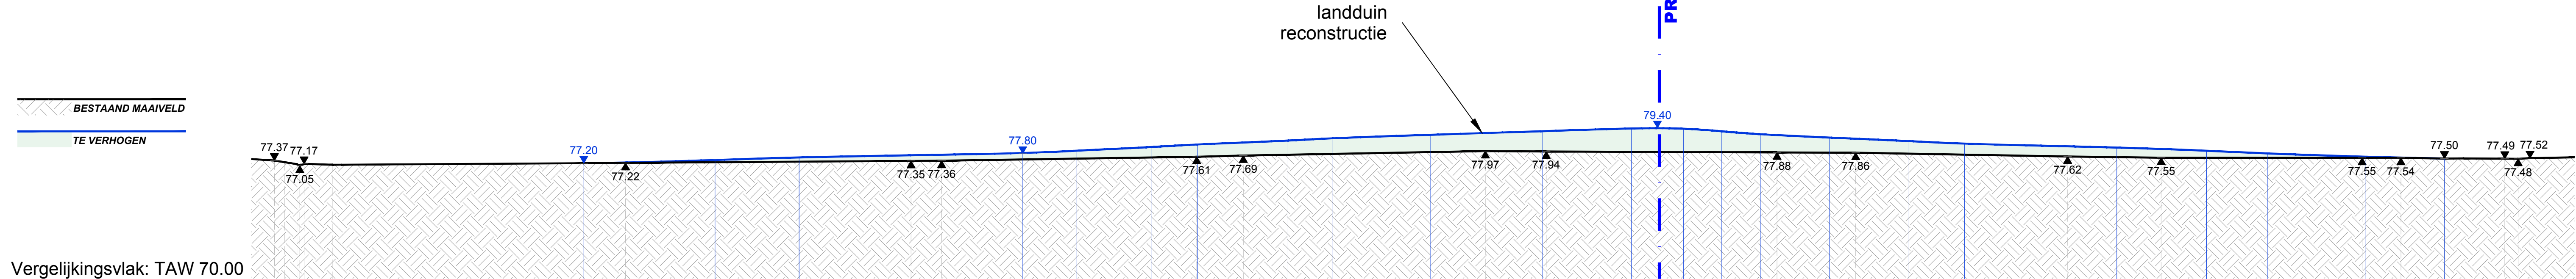



Vergelijkingsvlak: TAW 70.00

## PRD 2

|                      |                                  
|----------------------|----------------------------------|-------|-------|-------|------|----------------|-------|-------|----------------|-------|-------|----------------|-------|-------|----------------|-------|-------|-------|------|-------------------------|-------------------------|-------|-------|-------|------|------|------|------|
| BESTAANDE HOOGTE     | 77.37<br>77.27<br>77.15<br>77.11 |       | 77.22 |       |      | 77.35<br>77.36 |       |       | 77.61<br>77.69 |       |       | 77.97<br>77.94 |       |       | 77.88<br>77.86 |       | 77.62 | 77.55 |      | 77.55<br>77.54<br>77.50 | 77.49<br>77.48<br>77.52 |       |       |       |      |      |      |      |
| BEST. TUSSENAFSTAND  | ±1.9 ±1.8                        | ±18.3 |       | ±17.8 |      | ±1.9           |       | ±15.9 | ±2.9           |       | ±15.1 | ±3.8           |       | ±14.4 |                | ±18.1 |       | ±5.8  |      | ±12.5                   | ±2.4 ±2.7 ±3.8 ±1.6     |       |       |       |      |      |      |      |
| NIEUWE HOOGTE        |                                  | 77.20 |       | 77.40 |      | 77.60          |       | 77.80 | 78.00          | 78.20 | 78.40 | 78.60          | 78.80 |       | 78.80          |       | 78.60 | 78.40 |      | 78.20                   | 78.00                   | 77.80 | 77.60 | 77.50 |      |      |      |      |
| NIEUWE TUSSENAFSTAND |                                  |       | ±8.0  |       | ±5.3 |                | ±14.0 |       | ±3.3           | ±4.7  | ±2.9  | ±5.6           | ±2.8  | ±6.1  |                | ±7.0  | ±5.5  | ±3.2  | ±2.4 | ±2.4                    | ±4.3                    | ±4.9  | ±3.5  | ±9.5  | ±5.6 | ±3.8 | ±6.1 | ±5.0 |
| VERSCHIL HOOGTE      |                                  |       | 0.13  |       | 0.29 |                |       | 0.36  | 0.51           | 0.62  | 0.77  | 0.85           | 0.99  |       |                |       | 0.94  | 0.80  | 0.67 |                         | 0.62                    | 0.45  | 0.25  | 0.05  |      |      |      |      |

# landduin reconstructie

BT+NT - schaal 1/200

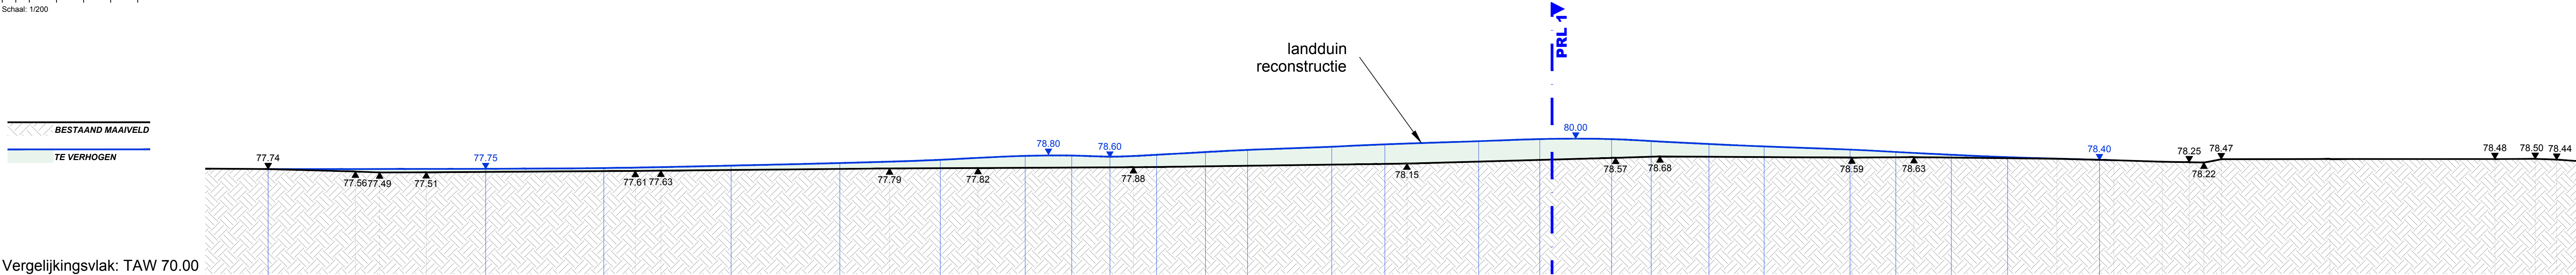
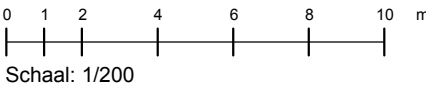


## PRD 3

| |
|---|
| BESTAANDE HOOGTE     |  | 77.74 |       | 77.56 | 77.49 | 77.51 |       |       | 77.61 | 77.63 |       |       | 77.79 |      | 77.82 |       |       | 77.88 |       |       | 78.15 |       |  | 78.68 |       |  | 78.59 | 78.63 |       |      | 78.50 | 78.40 | 78.29 | 78.25 | 78.22 | 78.47 |      | 78.49 |      | 78.48 | 78.50 | 78.44 |
| BEST. TUSSENAFSTAND  |  | ±6.4  | ±1.8  | ±3.4  |       |       | ±15.4 |       | ±1.9  |       |       | ±16.9 |       | ±6.5 |       | ±11.5 |       |       | ±20.2 |       |       | ±18.7 |  |       | ±14.2 |  | ±4.6  |       | ±10.6 |      | ±4.2  | ±3.6  | ±2.0  | ±2.4  |       | ±8.0  |      | ±12.2 |      | ±3.0  | ±1.6  |       |
| NIEUWE HOOGTE        |  | 77.74 |       |       |       | 77.75 |       | 77.80 |       |       | 78.00 |       | 78.20 |      | 78.40 |       | 78.80 | 78.80 | 78.60 | 78.80 | 79.00 | 79.20 |  | 79.40 | 79.60 |  | 79.80 | 79.60 | 79.40 |      | 79.20 | 79.00 |       | 78.80 |       | 78.60 |      | 78.40 |      |       |       |       |
| NIEUWE TUSSENAFSTAND |  |       | ±16.1 |       |       | ±8.7  |       | ±9.4  |       |       | ±8.0  |       | ±7.4  |      | ±6.3  |       | ±3.4  | ±2.8  | ±3.4  | ±3.6  | ±3.1  | ±6.2  |  | ±3.9  | ±6.9  |  | ±4.5  | ±5.3  | ±2.9  | ±4.3 | ±4.2  | ±6.3  | ±3.4  | ±4.1  | ±4.2  | ±6.8  |      |       |      |       |       |       |
| VERSCHIL HOOGTE      |  |       |       |       |       | 0.22  |       | 0.21  |       |       | 0.32  |       | 0.44  |      | 0.59  |       | 0.95  | 0.94  | 0.72  | 0.90  | 1.05  | 1.21  |  | 1.32  | 1.47  |  | 1.49  |       | 1.58  | 1.43 | 1.14  |       | 0.95  |       | 0.77  |       | 0.60 | 0.38  | 0.21 | 0.07  |       |       |

# landduin reconstructie

BT+NT - schaal 1/200

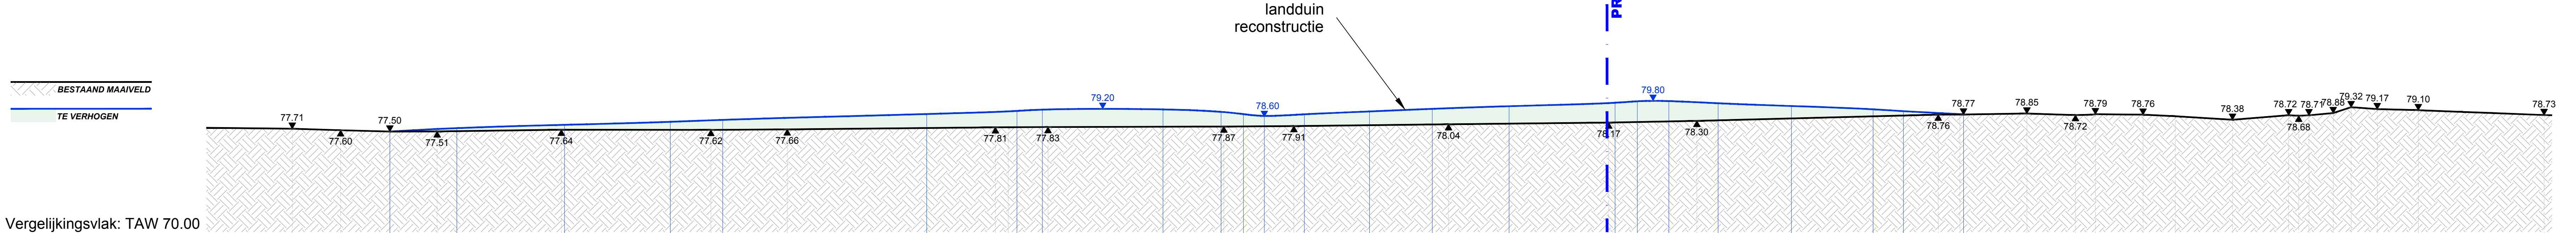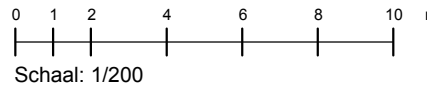


## PRD 4

| |
|---|
| BESTAANDE HOOGTE     |  | 77.71 | 77.60 | 77.50 | 77.51 |       | 77.64 |       | 77.62 |       | 77.66 |       | 77.81 | 77.82 | 77.83 |       | 77.87 |       | 77.91 |       | 78.04 |       | 78.17 |      | 78.30 |       |       |      | 78.76 | 78.77 |       | 78.85 | 78.72 | 78.79 | 78.76 | 78.64 |       | 78.38 |      | 78.72 | 78.68 | 78.71 | 78.88 | 79.32 | 79.17 | 79.10 |  | 78.73 |  |
| BEST. TUSSENAFSTAND  |  | ±3.6  | ±3.7  | ±3.5  |       | ±9.3  |       | ±11.2 |       | ±5.7  |       | ±15.5 |       | ±3.9  |       | ±13.1 |       | ±5.2  |       | ±11.5 |       | ±12.0 |       | ±6.6 |       | ±18.0 |       |      | ±1.6  | ±5.0  | ±3.6  | ±1.5  | ±3.6  | ±2.4  | ±4.3  | ±4.2  |       | ±4.7  | ±1.9 | ±3.1  |       | ±9.4  |       |       |       |       |  |       |  |
| NIEUWE HOOGTE        |  |       |       | 77.80 |       | 78.00 |       | 78.20 |       | 78.40 |       | 78.80 |       | 79.00 | 79.20 |       | 79.00 | 78.80 | 78.60 |       | 78.80 |       | 79.00 |      | 79.20 |       | 79.40 |      | 79.60 | 79.80 | 79.80 |       | 79.60 |       | 79.40 |       | 79.20 | 79.00 |      | 78.77 |       |       |       |       |       |       |  |       |  |
| NIEUWE TUSSENAFSTAND |  |       |       | ±5.0  |       | ±8.0  |       | ±7.9  |       | ±3.9  |       | ±15.2 |       | ±6.7  | ±1.9  | ±9.0  |       | ±4.3  | ±1.7  | ±1.6  |       | ±3.0  |       | ±4.9 |       | ±4.7  |       | ±5.7 |       | ±7.9  | ±1.7  | ±2.4  | ±3.7  | ±5.5  |       | ±6.1  | ±2.3  | ±4.5  |      |       |       |       |       |       |       |       |  |       |  |
| VERSCHIL HOOGTE      |  |       |       | 0.23  |       | 0.36  |       | 0.57  |       | 0.77  |       | 1.04  |       | 1.18  | 1.37  |       | 1.34  | 1.13  | 0.92  | 0.72  |       | 0.88  |       | 1.03 |       | 1.16  |       | 1.30 | 1.42  | 1.55  | 1.50  | 1.26  |       | 0.92  |       | 0.52  | 0.31  |       |      |       |       |       |       |       |       |       |  |       |  |

## Induwin reconstructie

+NT - schaal 1/200

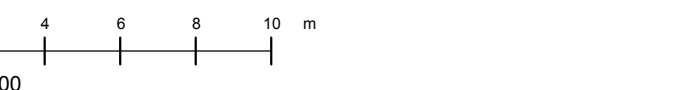

rijingsvlak: TAW 70.00

## L 1

[illegible]