




RAPPORT 1566

Archeologienota Waregem, Molenstraat

Sloop en nieuwbouw van appartementen en
woningen

BIJLAGEN

Thomas Gythiel, Anne De Loof & Petra Driesen
April 2025

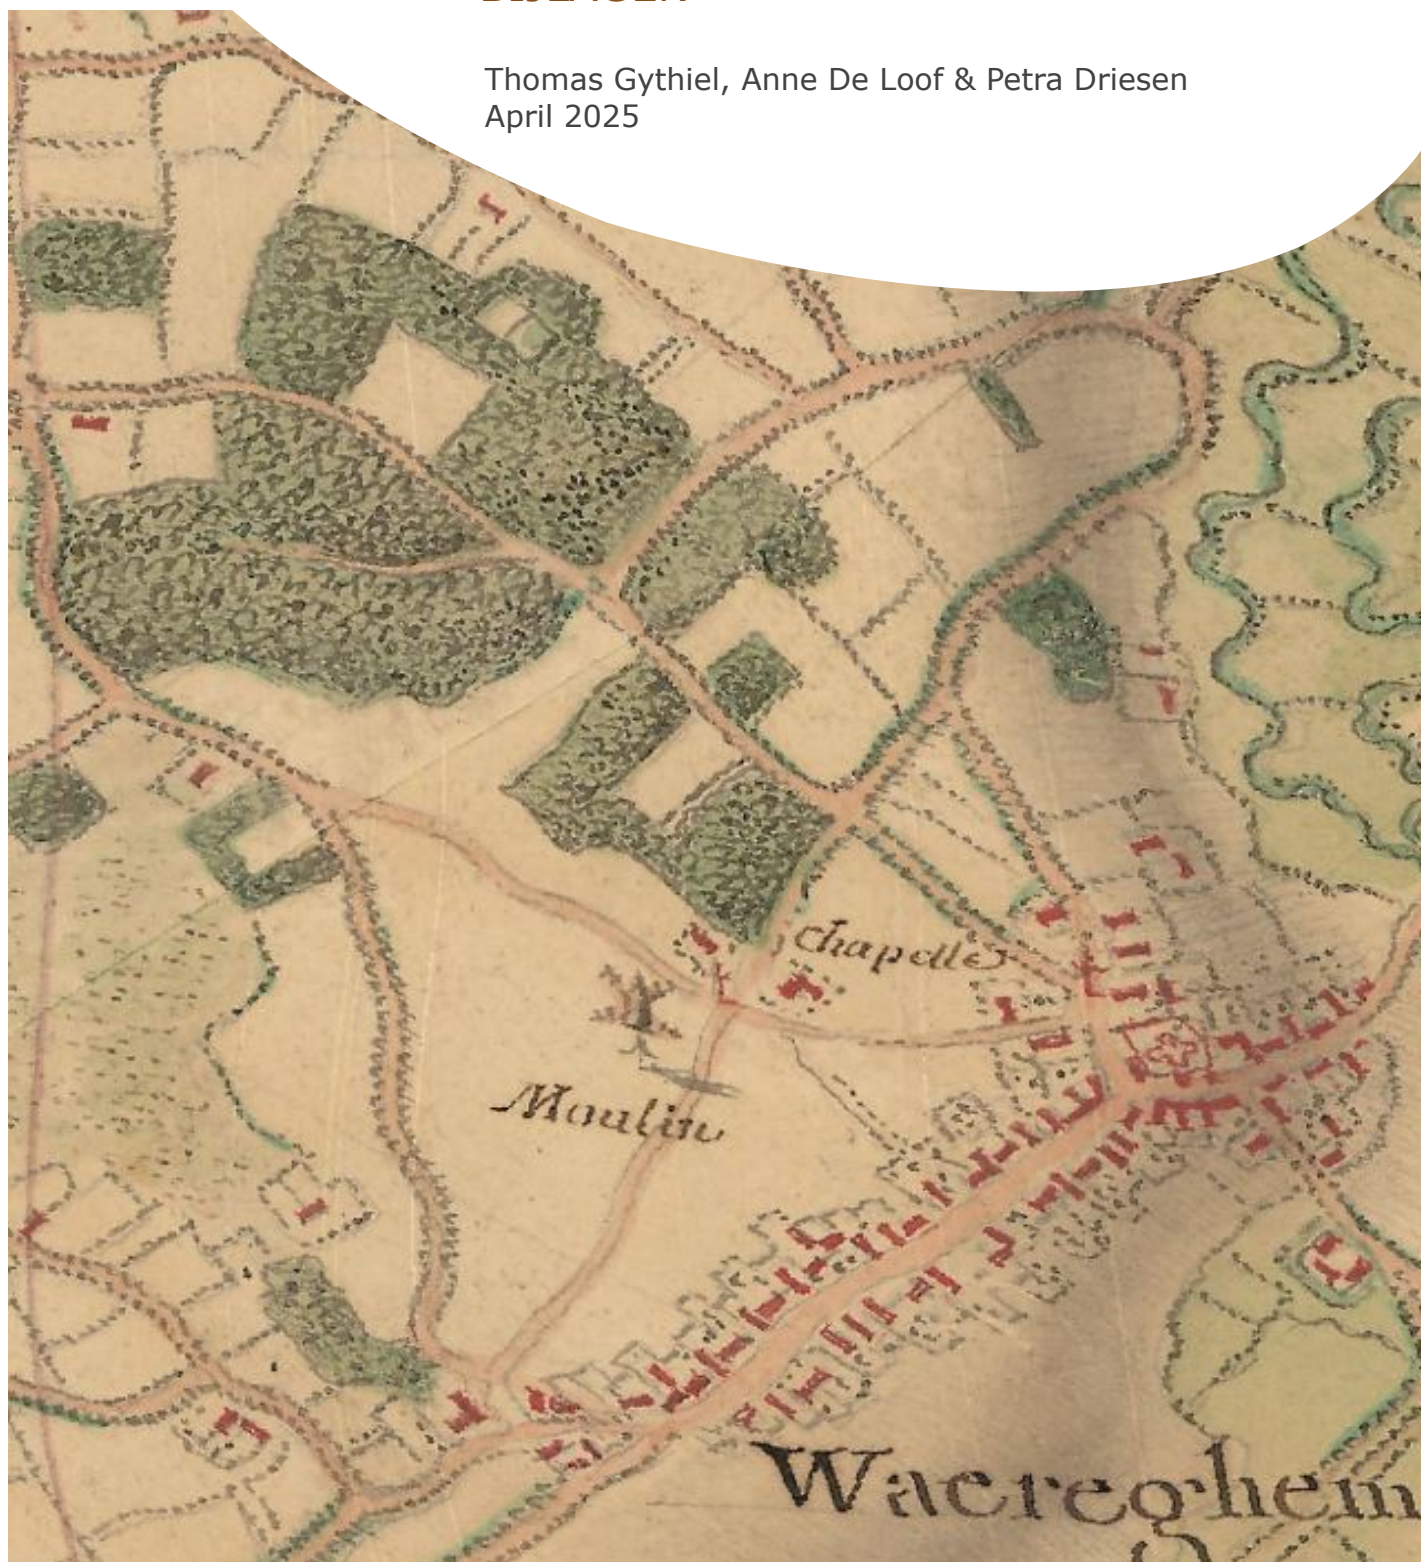

BIJLAGEN

Bijlage 1: Periodentabel A4

Bijlage 2: Kadasterplan


Bijlage 3: Opmetingsplan bestaande toestand

Bijlage 4: Ontwerpplan

Bijlage 5: Parkeerkelder

Bijlage 6: Terreinsnede Blok A-B

Bijlage 7: Terreinsnede Blok C

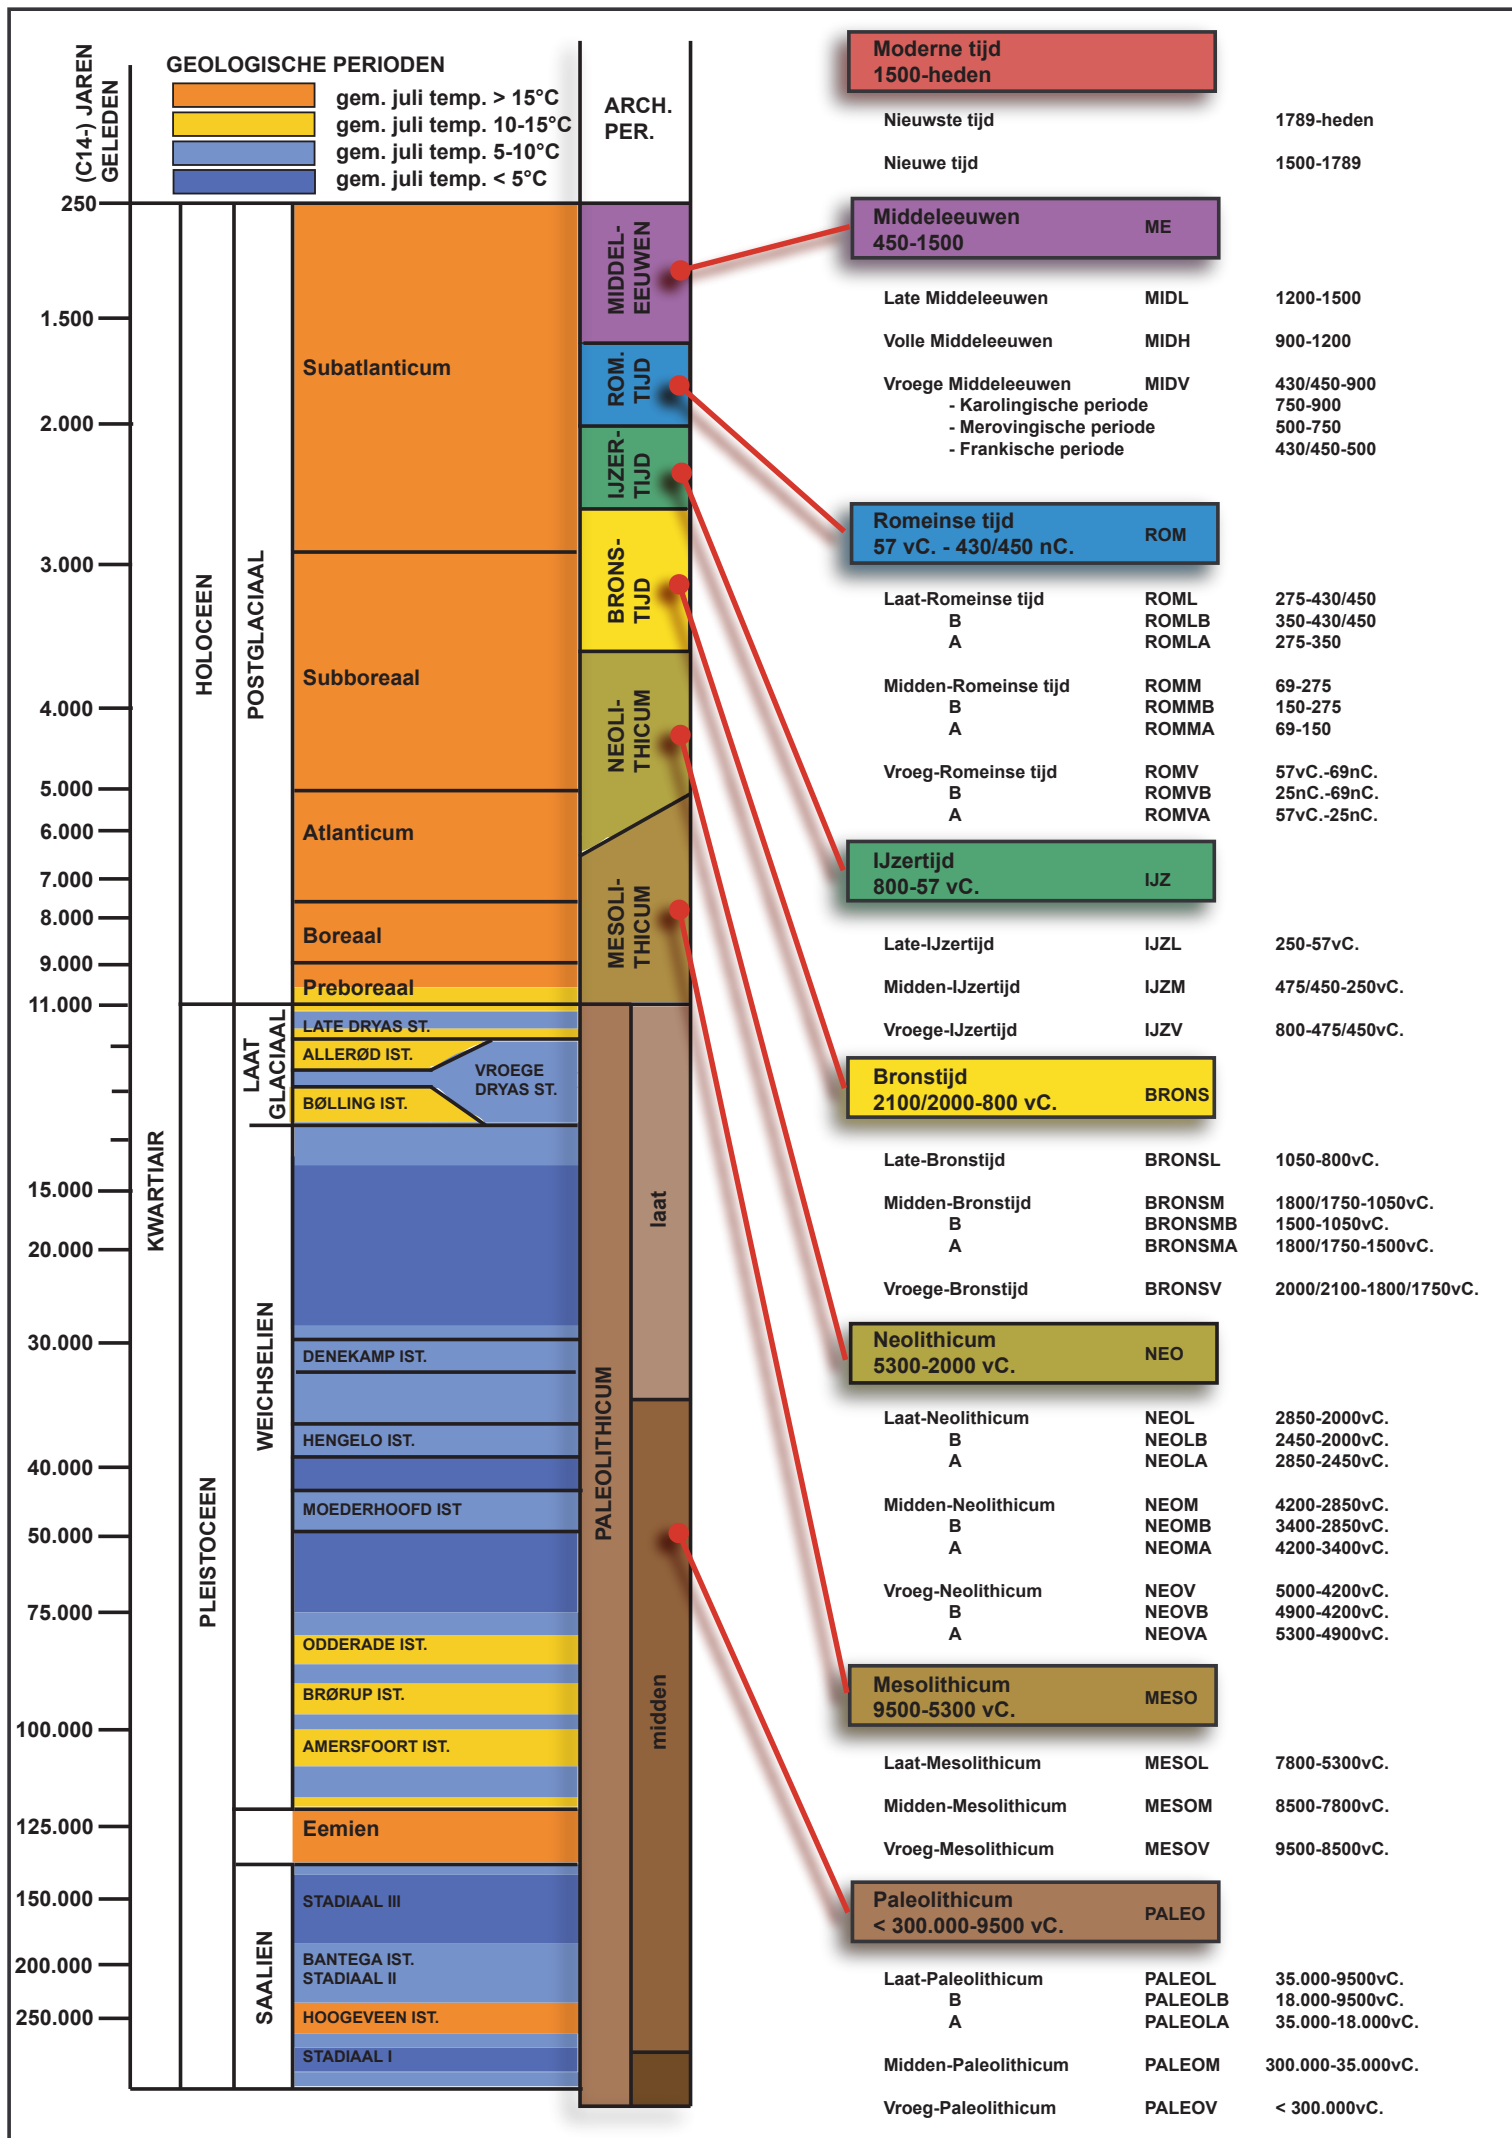




Uittreksel uit het kadastraal percelenplan

Gecentreerd op:
WAREGEM 1 AFD

Meest recente toestand
Aangemaakt op 08/12/2023
Schaal: 1:1000



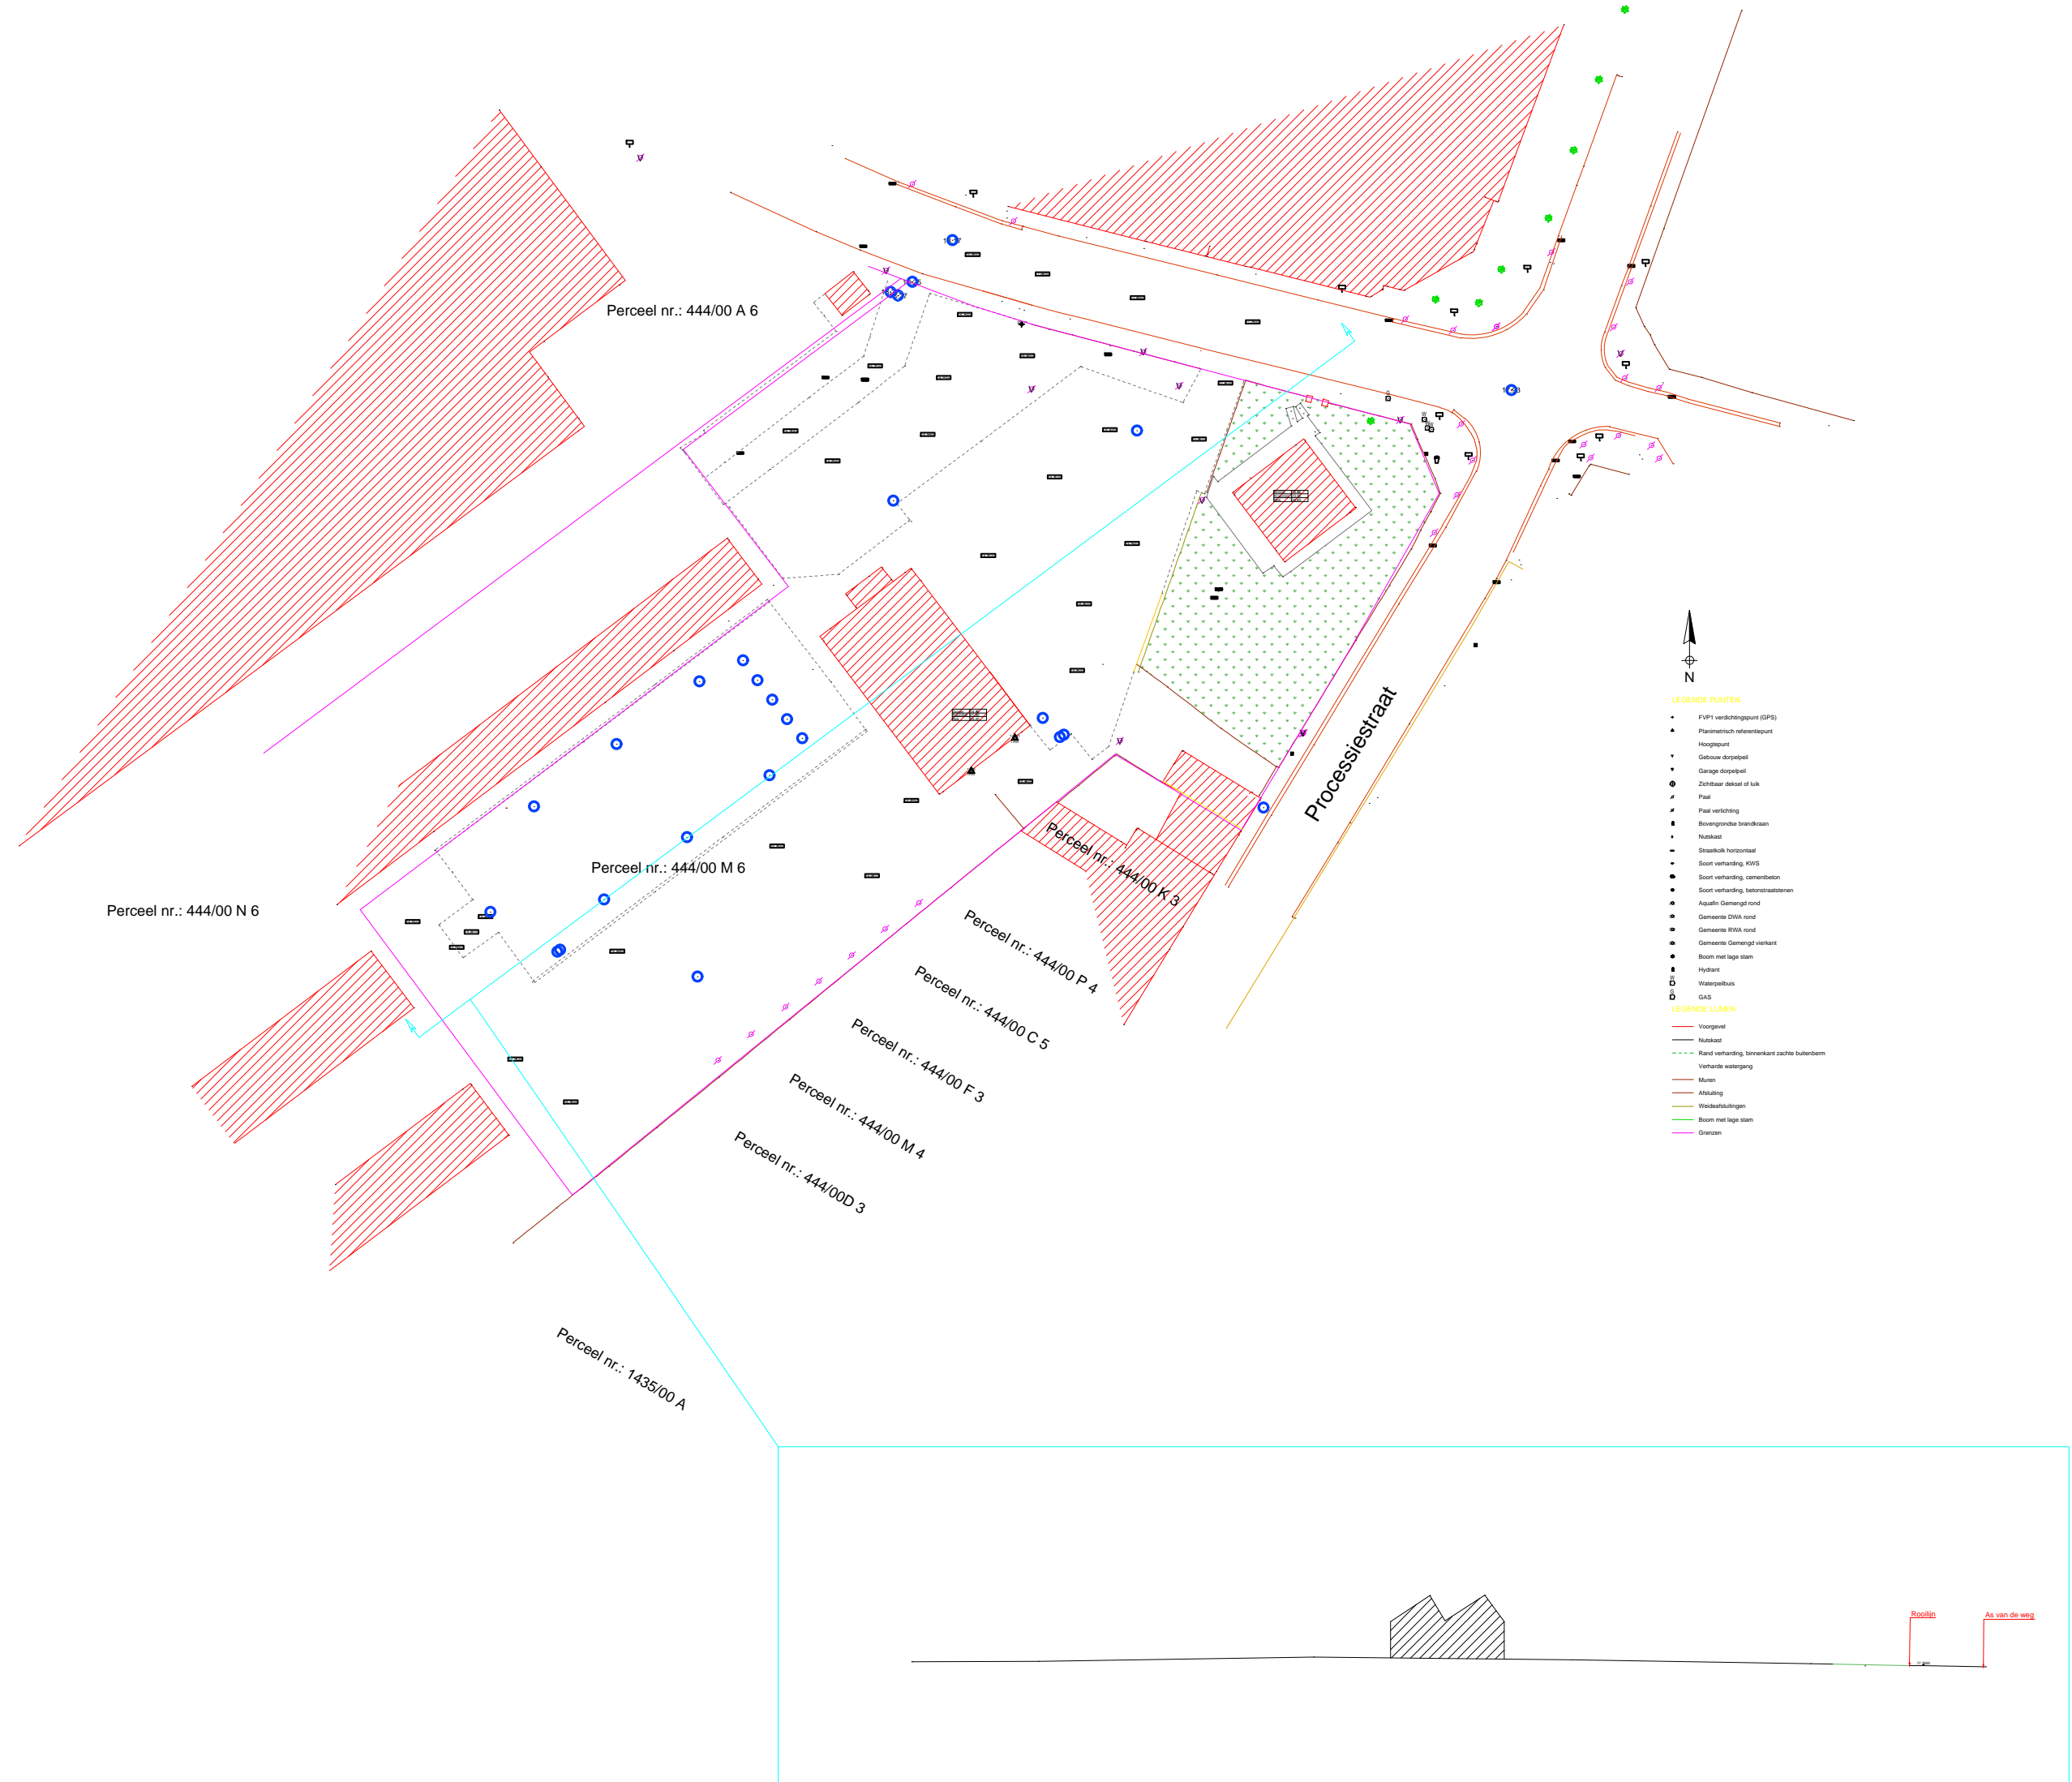

LEGENDE PUNTEN


- FVPI verdichtingspunt (GPS)
- ▲ Plaatsmetrisch referentiepunt
- Hoogtepunt
- Gebouwe dorpelpijl
- Garage dorpelpijl
- Zichtbaar deksel of kruk
- ▲ Pijl
- ▲ Pijl verlichting
- Bovengrondse brandkraan
- Nutskast
- Straatkijk horizontaal
- Soort verharding, KWS
- Soort verharding, cementbeton
- Soort verharding, betonstraatstenen
- ▲ Aquafin Gemengd rond
- Gemeente DWA rond
- Gemeente RWA rond
- Gemeente Gemengd vierkant
- Boom met lage stam
- Hydrant
- Waterpeilbuis
- GAS

LEGENDE LIJNEN

- Voorgevel
- Nutskast
- Rand verharding, binnenkant zachte bulelbem
- Verharde watergang
- Muren
- Afsluiting
- Wedaafsluitingen
- Boom met lage stam
- Grenzen

Roeflijn

As van de weg

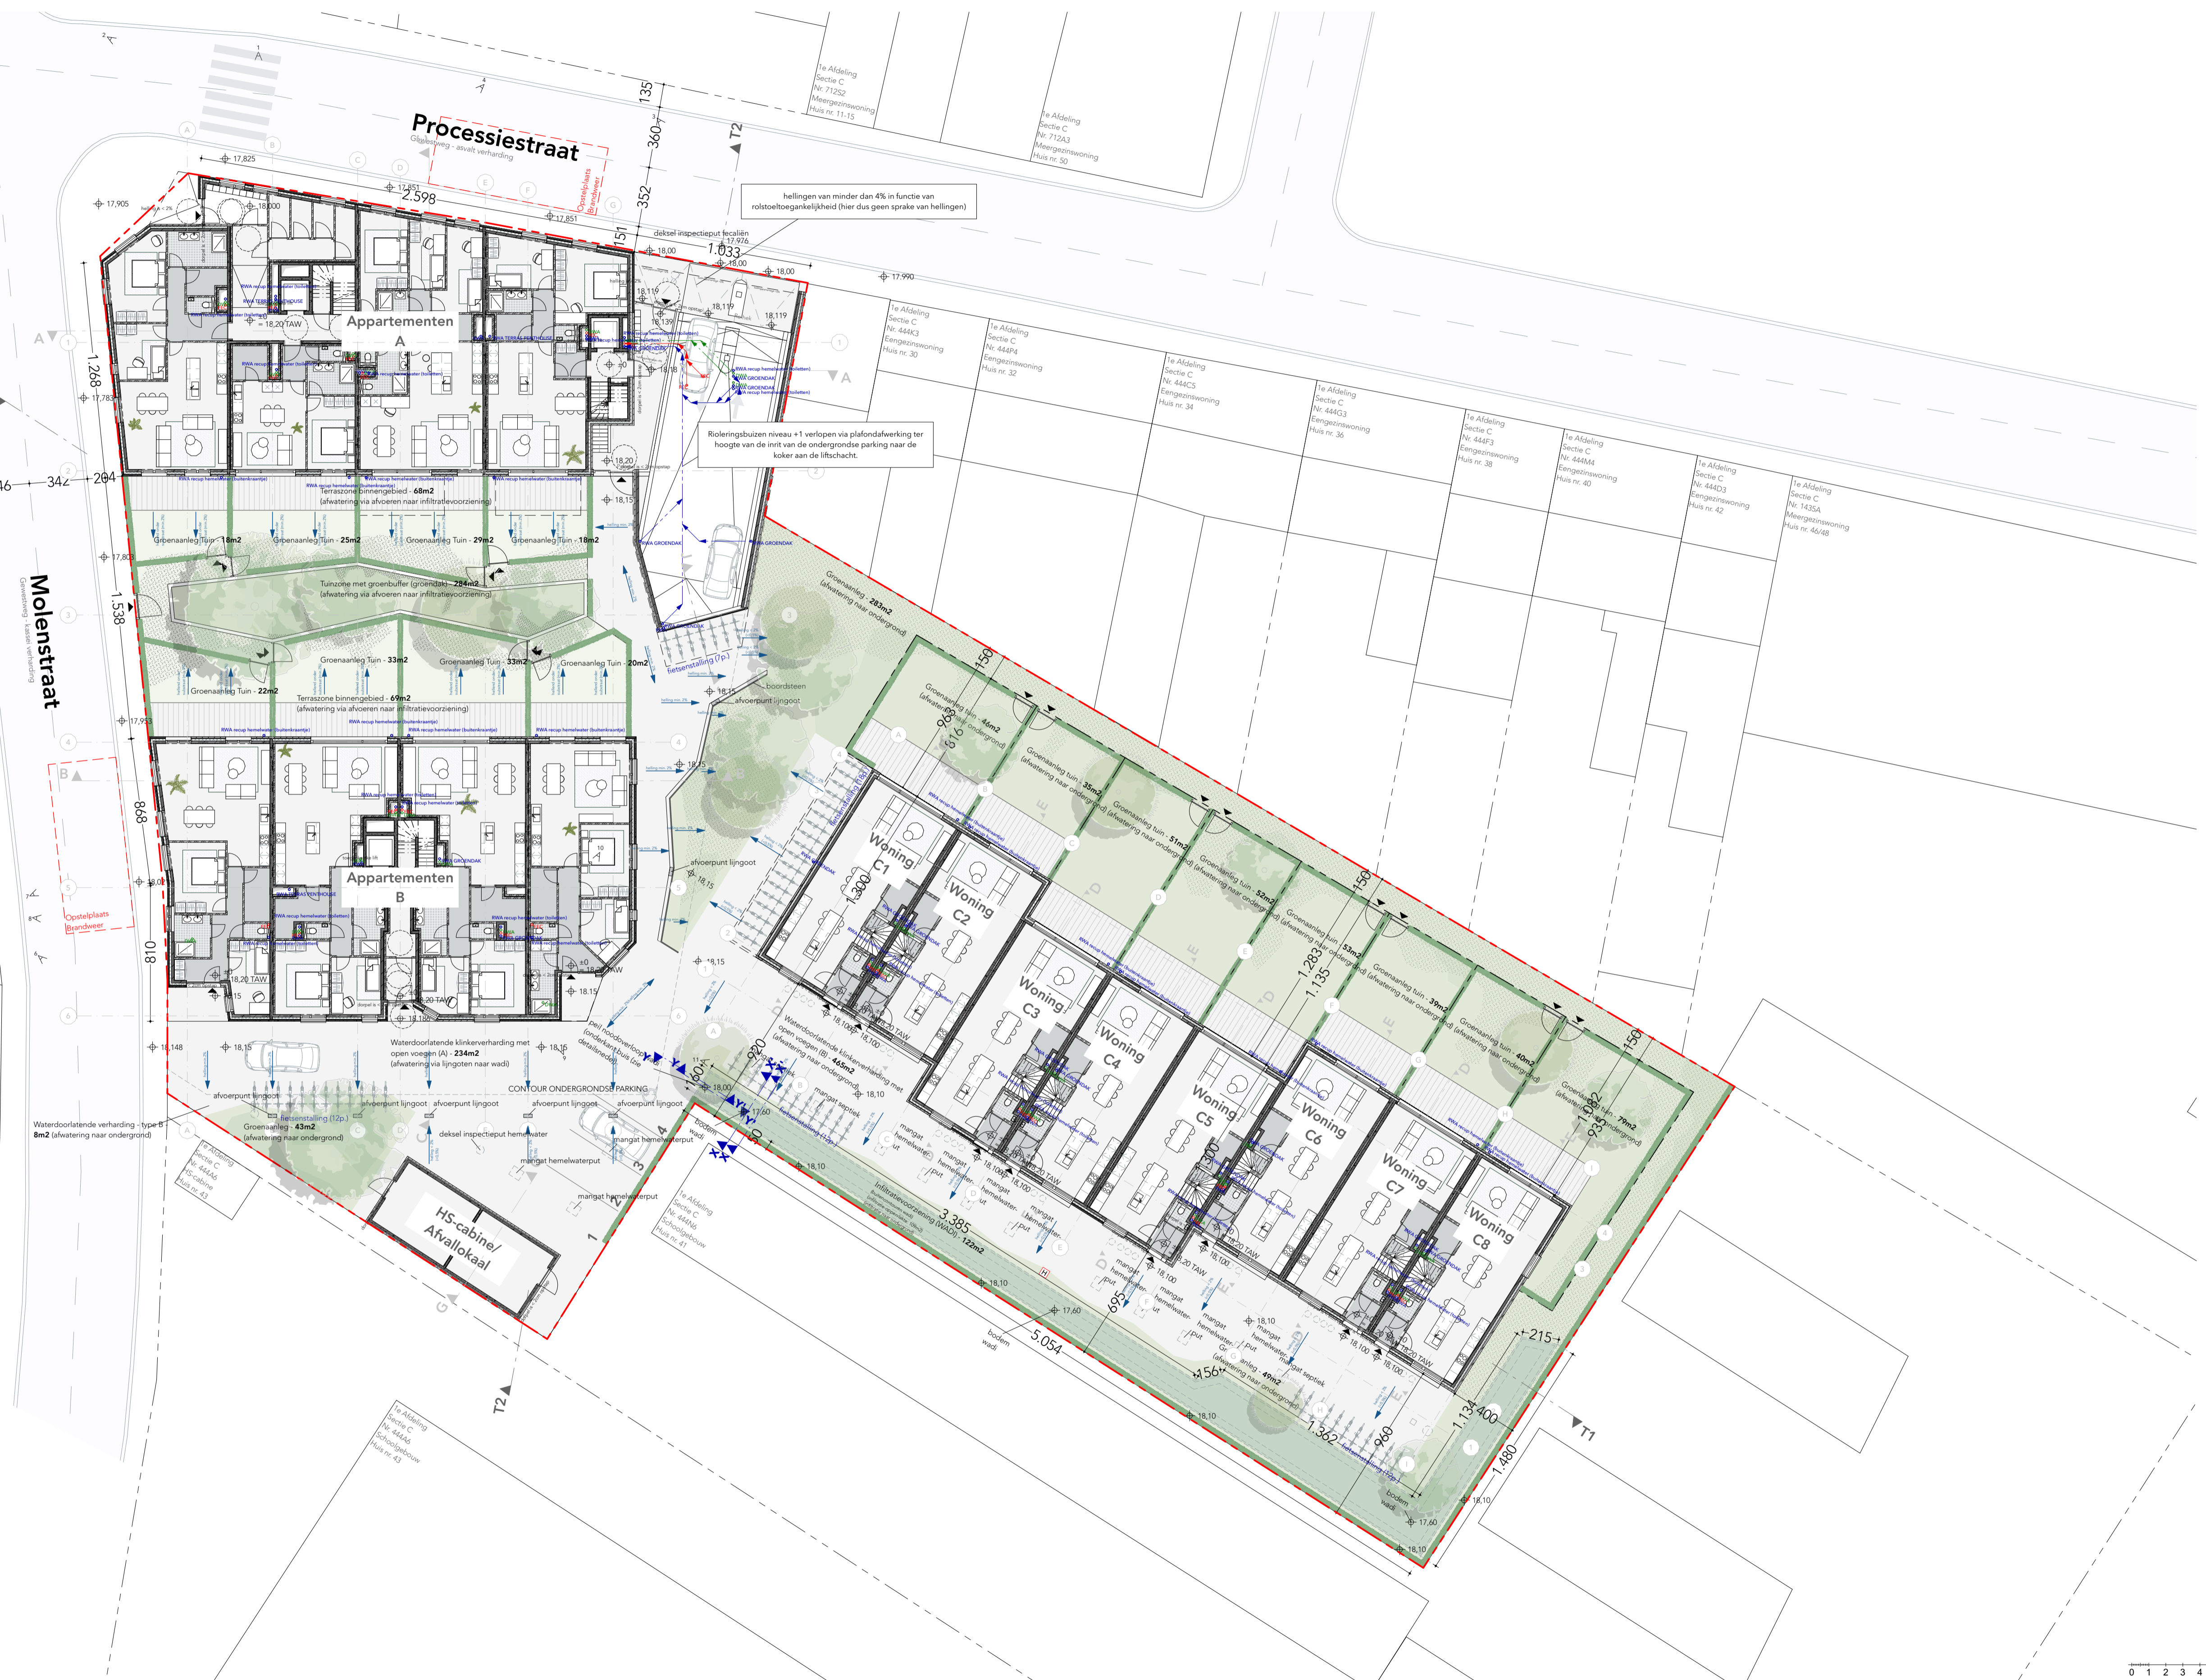

Molenstraat

Processiestraat


HS-cabine/
afvallokaal



CIRIL, Waregem
 Inplantingsplan
 7651 BA I A, B en C III N

Opdrachtgever: Ciril
 Bouwplaats: Molenstraat 35, Afd 1, sectie C, nr 444M6
 Datum: 09/04/2025
 Schaal: 1:200
 Plan nummer: 4/232

Ontwikkeling van twee appartementenbouwen met ondergrondse en regen woonruimten

Goedefroo architecten
 Koningin Astridlaan 163
 9000 Gent, België
 info@goedefroo-architecten.be
 +32 9 336 65 22
 www.goedefroo.be

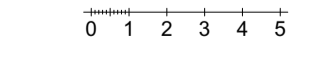

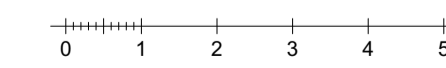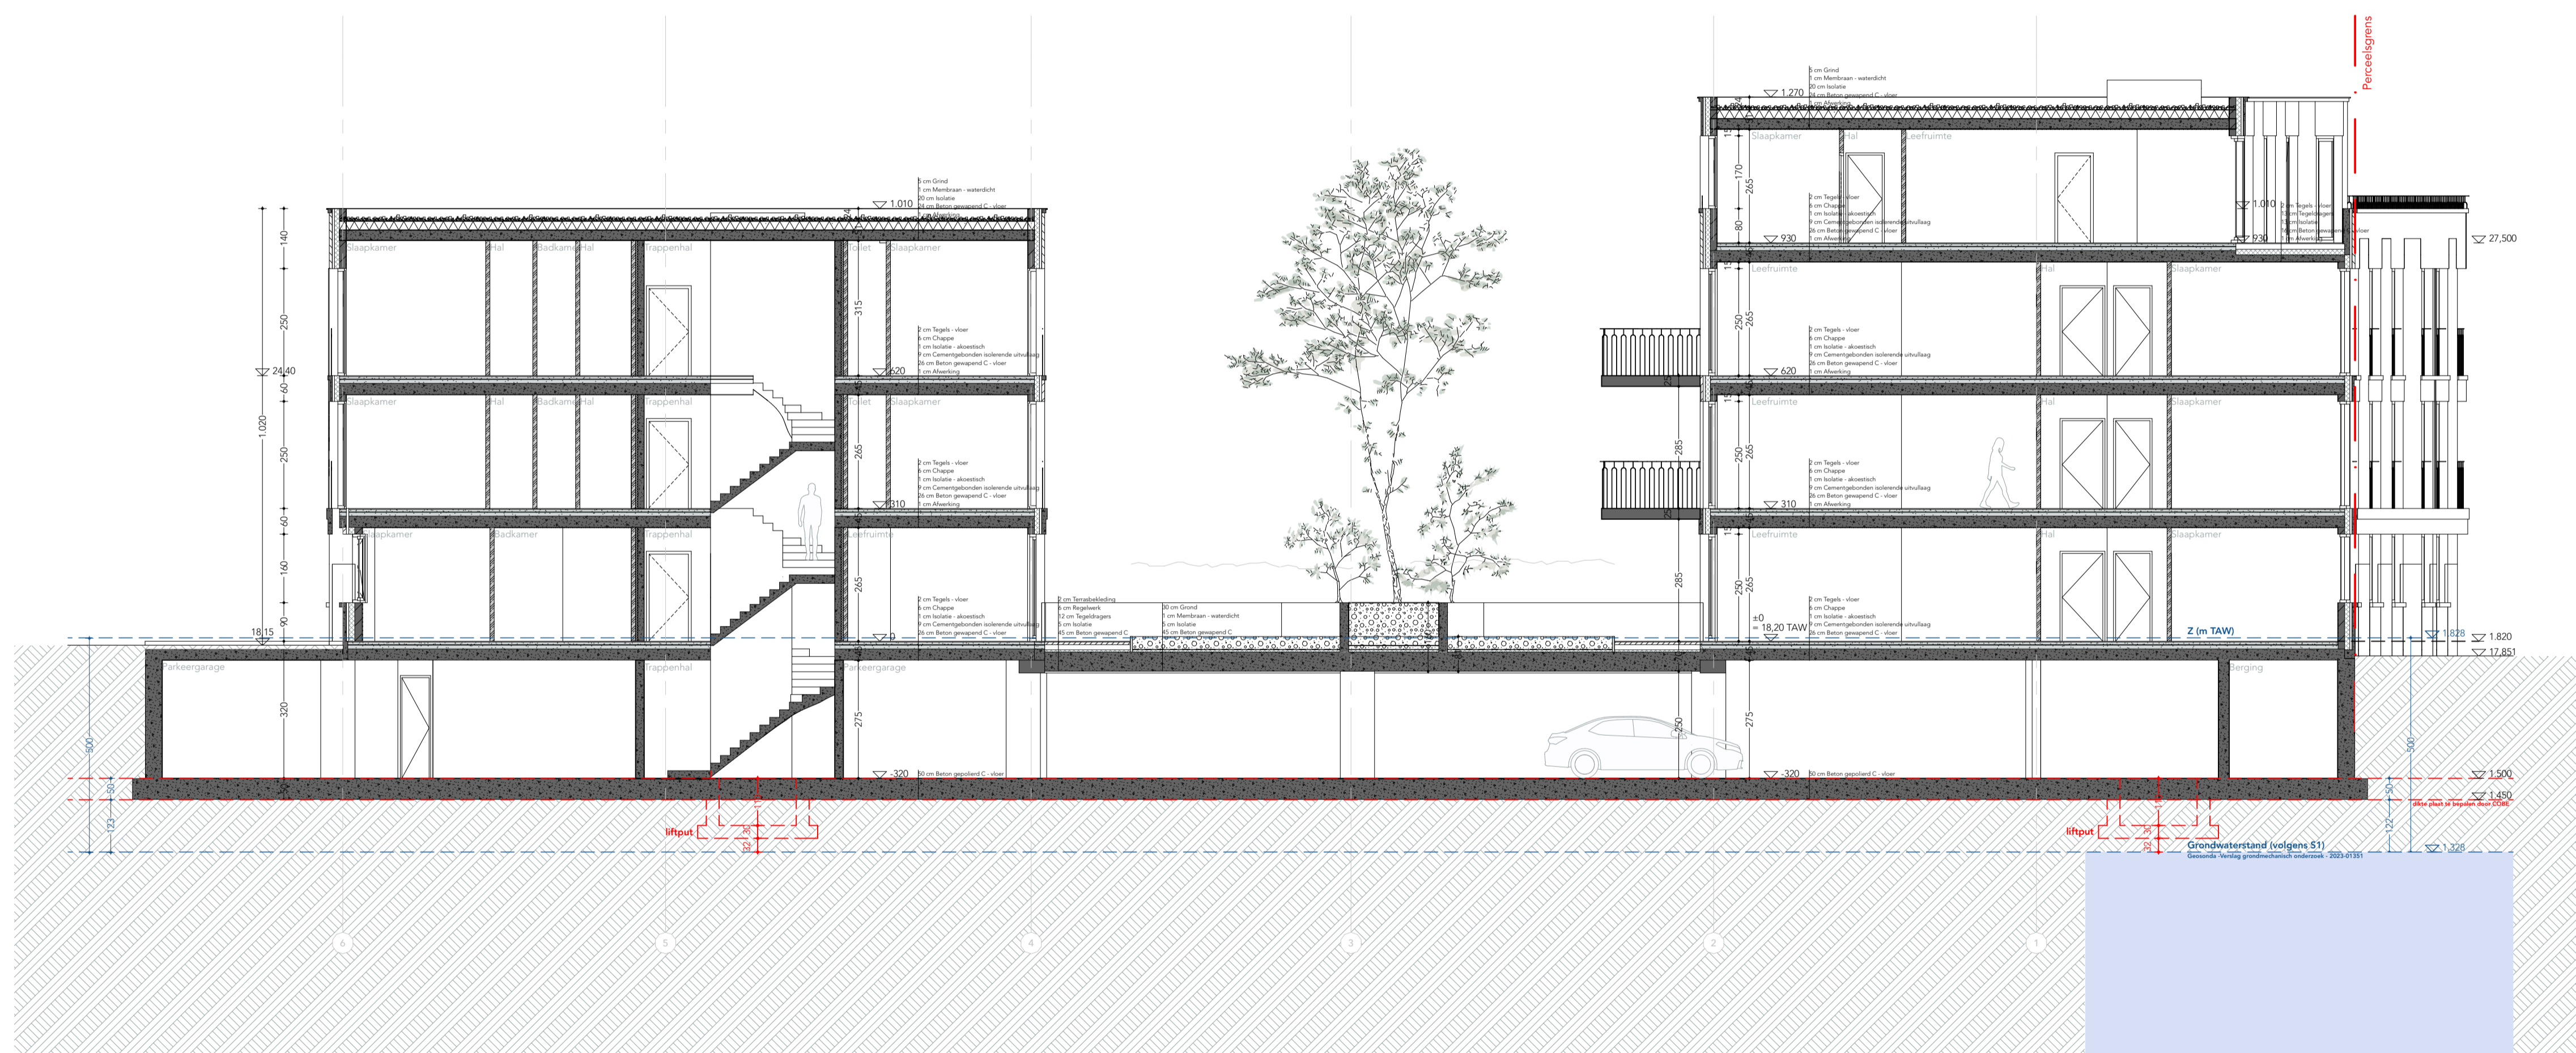



CIRIL, Waregem
 Doorsnede C
 765 IBA I A en B I S I N

Ontwikkeling van twee appartementenbouwen met onderaardse en negen woonseenheden

Oprachtgever	Bouwplaats	Datum	Schaal	Plan nummer
Ciril	Molenstraat 35 AKS 1, sectie C, nr 444M6	09/04/2025	1:100	11/232

Goedefroo architecten
 Koningin Astridlaan 163
 9000 Gent, België
 info@goedefroo-architecten.be
 +32 9 336 65 22
 www.goedefroo.be

Alle rechten voorbehouden. Het is niet toegestaan deze te kopiëren of te verspreiden. Het is niet toegestaan deze te verspreiden of te kopiëren. 

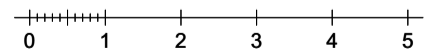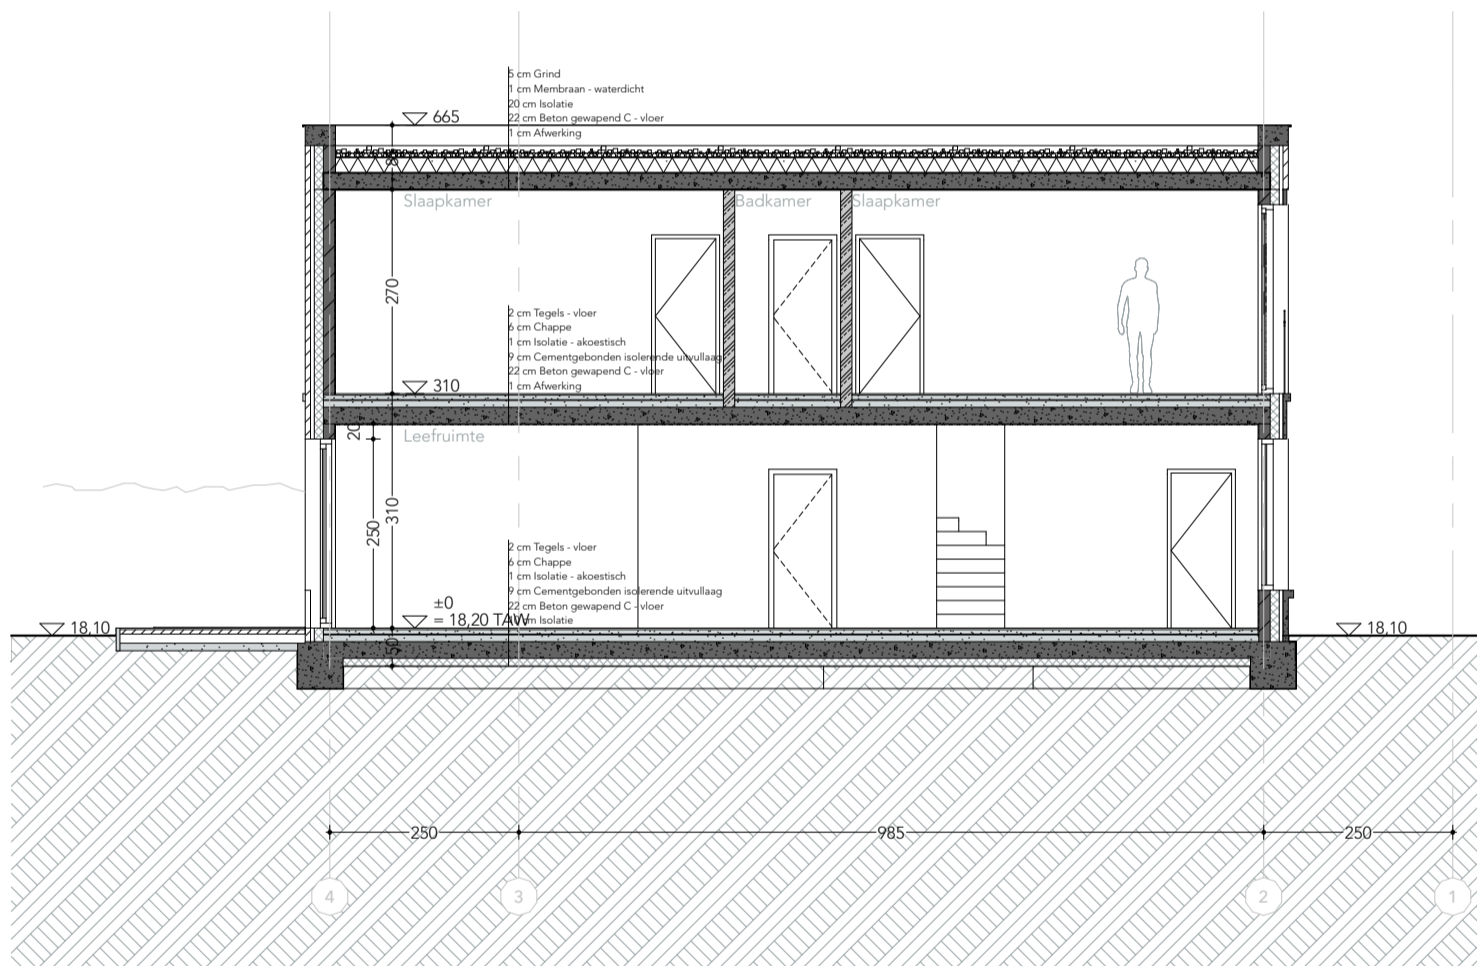

CIRIL, Waregem

Doorsnede D
765 | BA | C5 | S | N

Opdrachtgever
Ciril

Bouwplaats
Molenstraat 35
Afd 1, sectie C, nr 444M6

Datum
09/04/2025

Schaal
1:100

Plan nummer
74/232

Ontwikkeling van twee appartementsgebouwen
met onderkeldering en negen wooneenheden

Goedefroo architecten

Koningin Astridlaan 163
9000 Gent, België

info@goedefroo-architecten.be
+32 9 336 65 22
www.goedefroo.be

Deze tekening is exclusief eigendom van het Goedefroo architecten bv en dient niet te worden gereproduceerd zonder toestemming van de auteur. De aanvangsdatum van de werken moet vooral worden doorgegeven aan Goedefroo architecten bv zodat zij geen enkele verantwoordelijkheid omtrent de plannen.

Bestand: 765-MOD-250400-CIRIL-AB
Export datum: 10/04/2025

