



DOORSNEDE BB

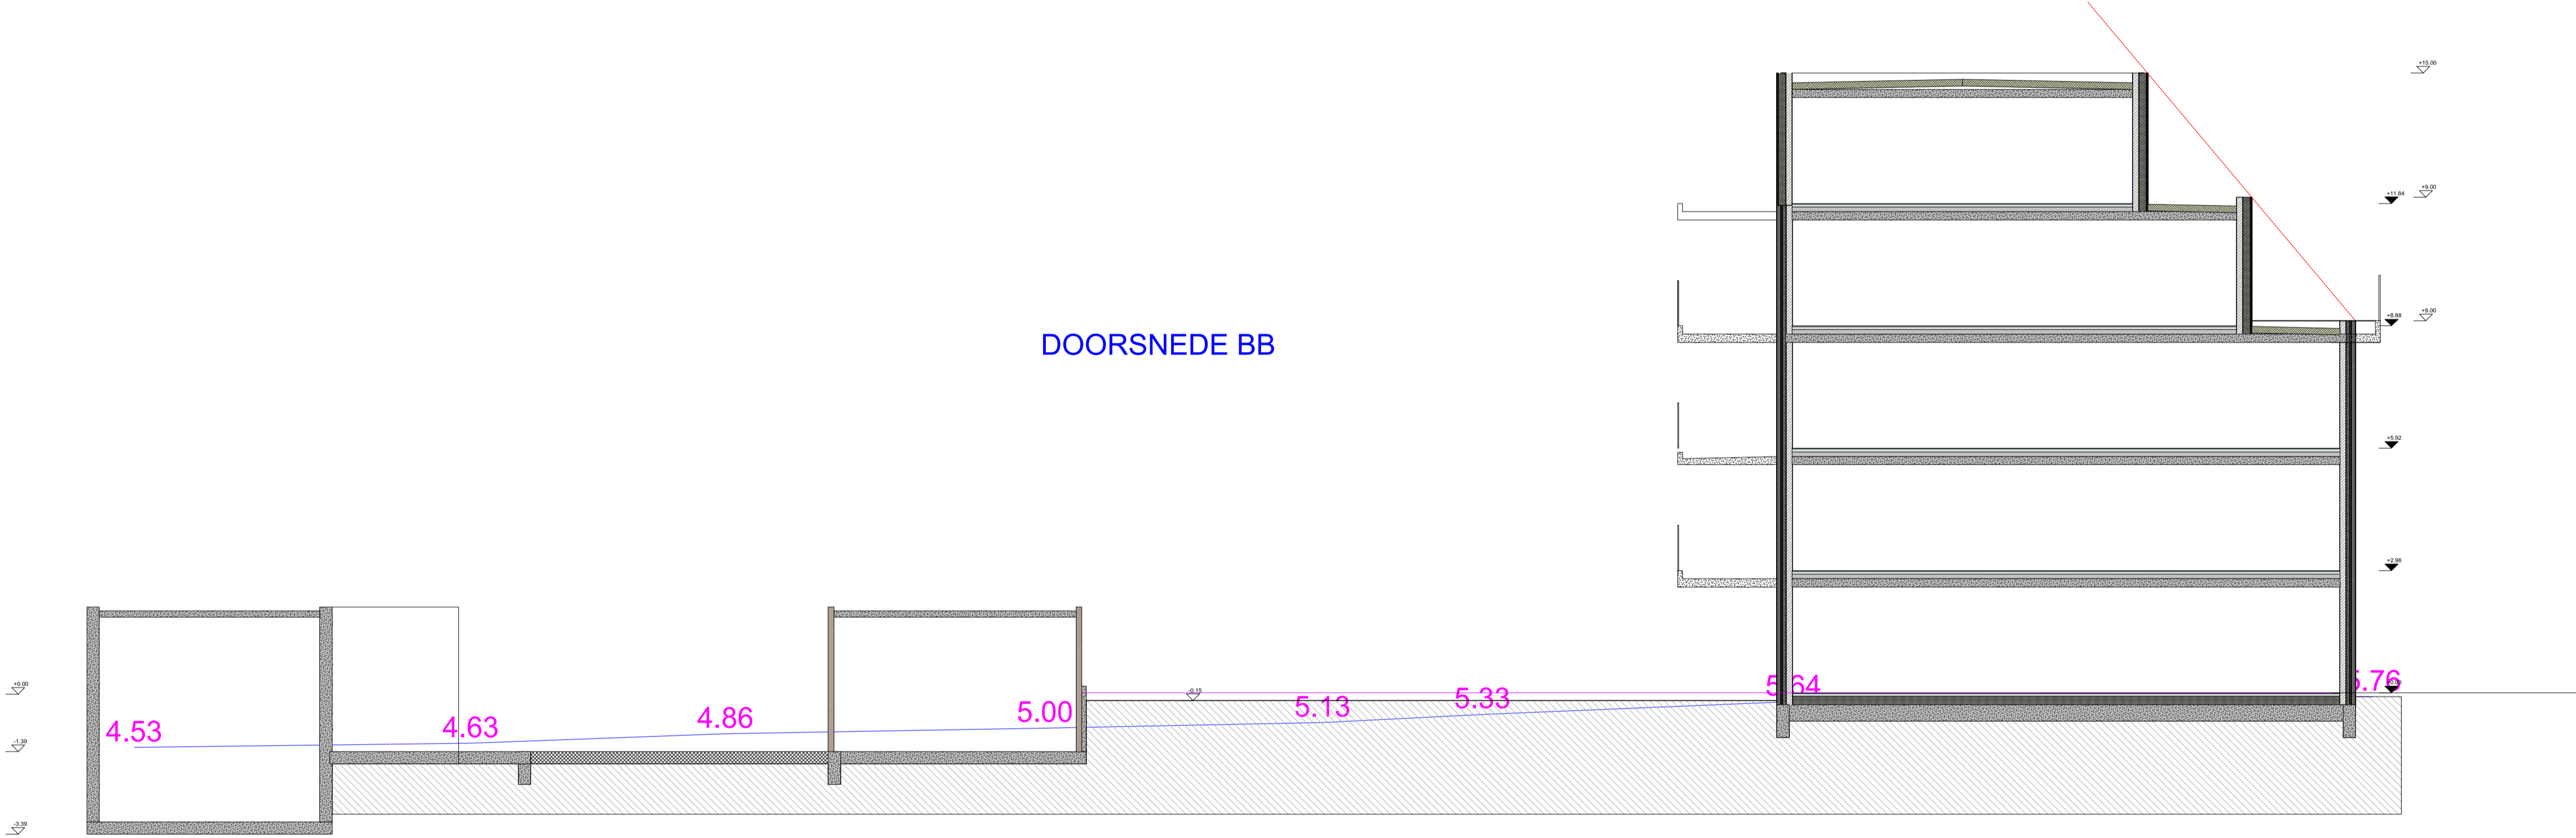


vergelijkingsvlak:0.00



VERDIEP 1
+3.0m

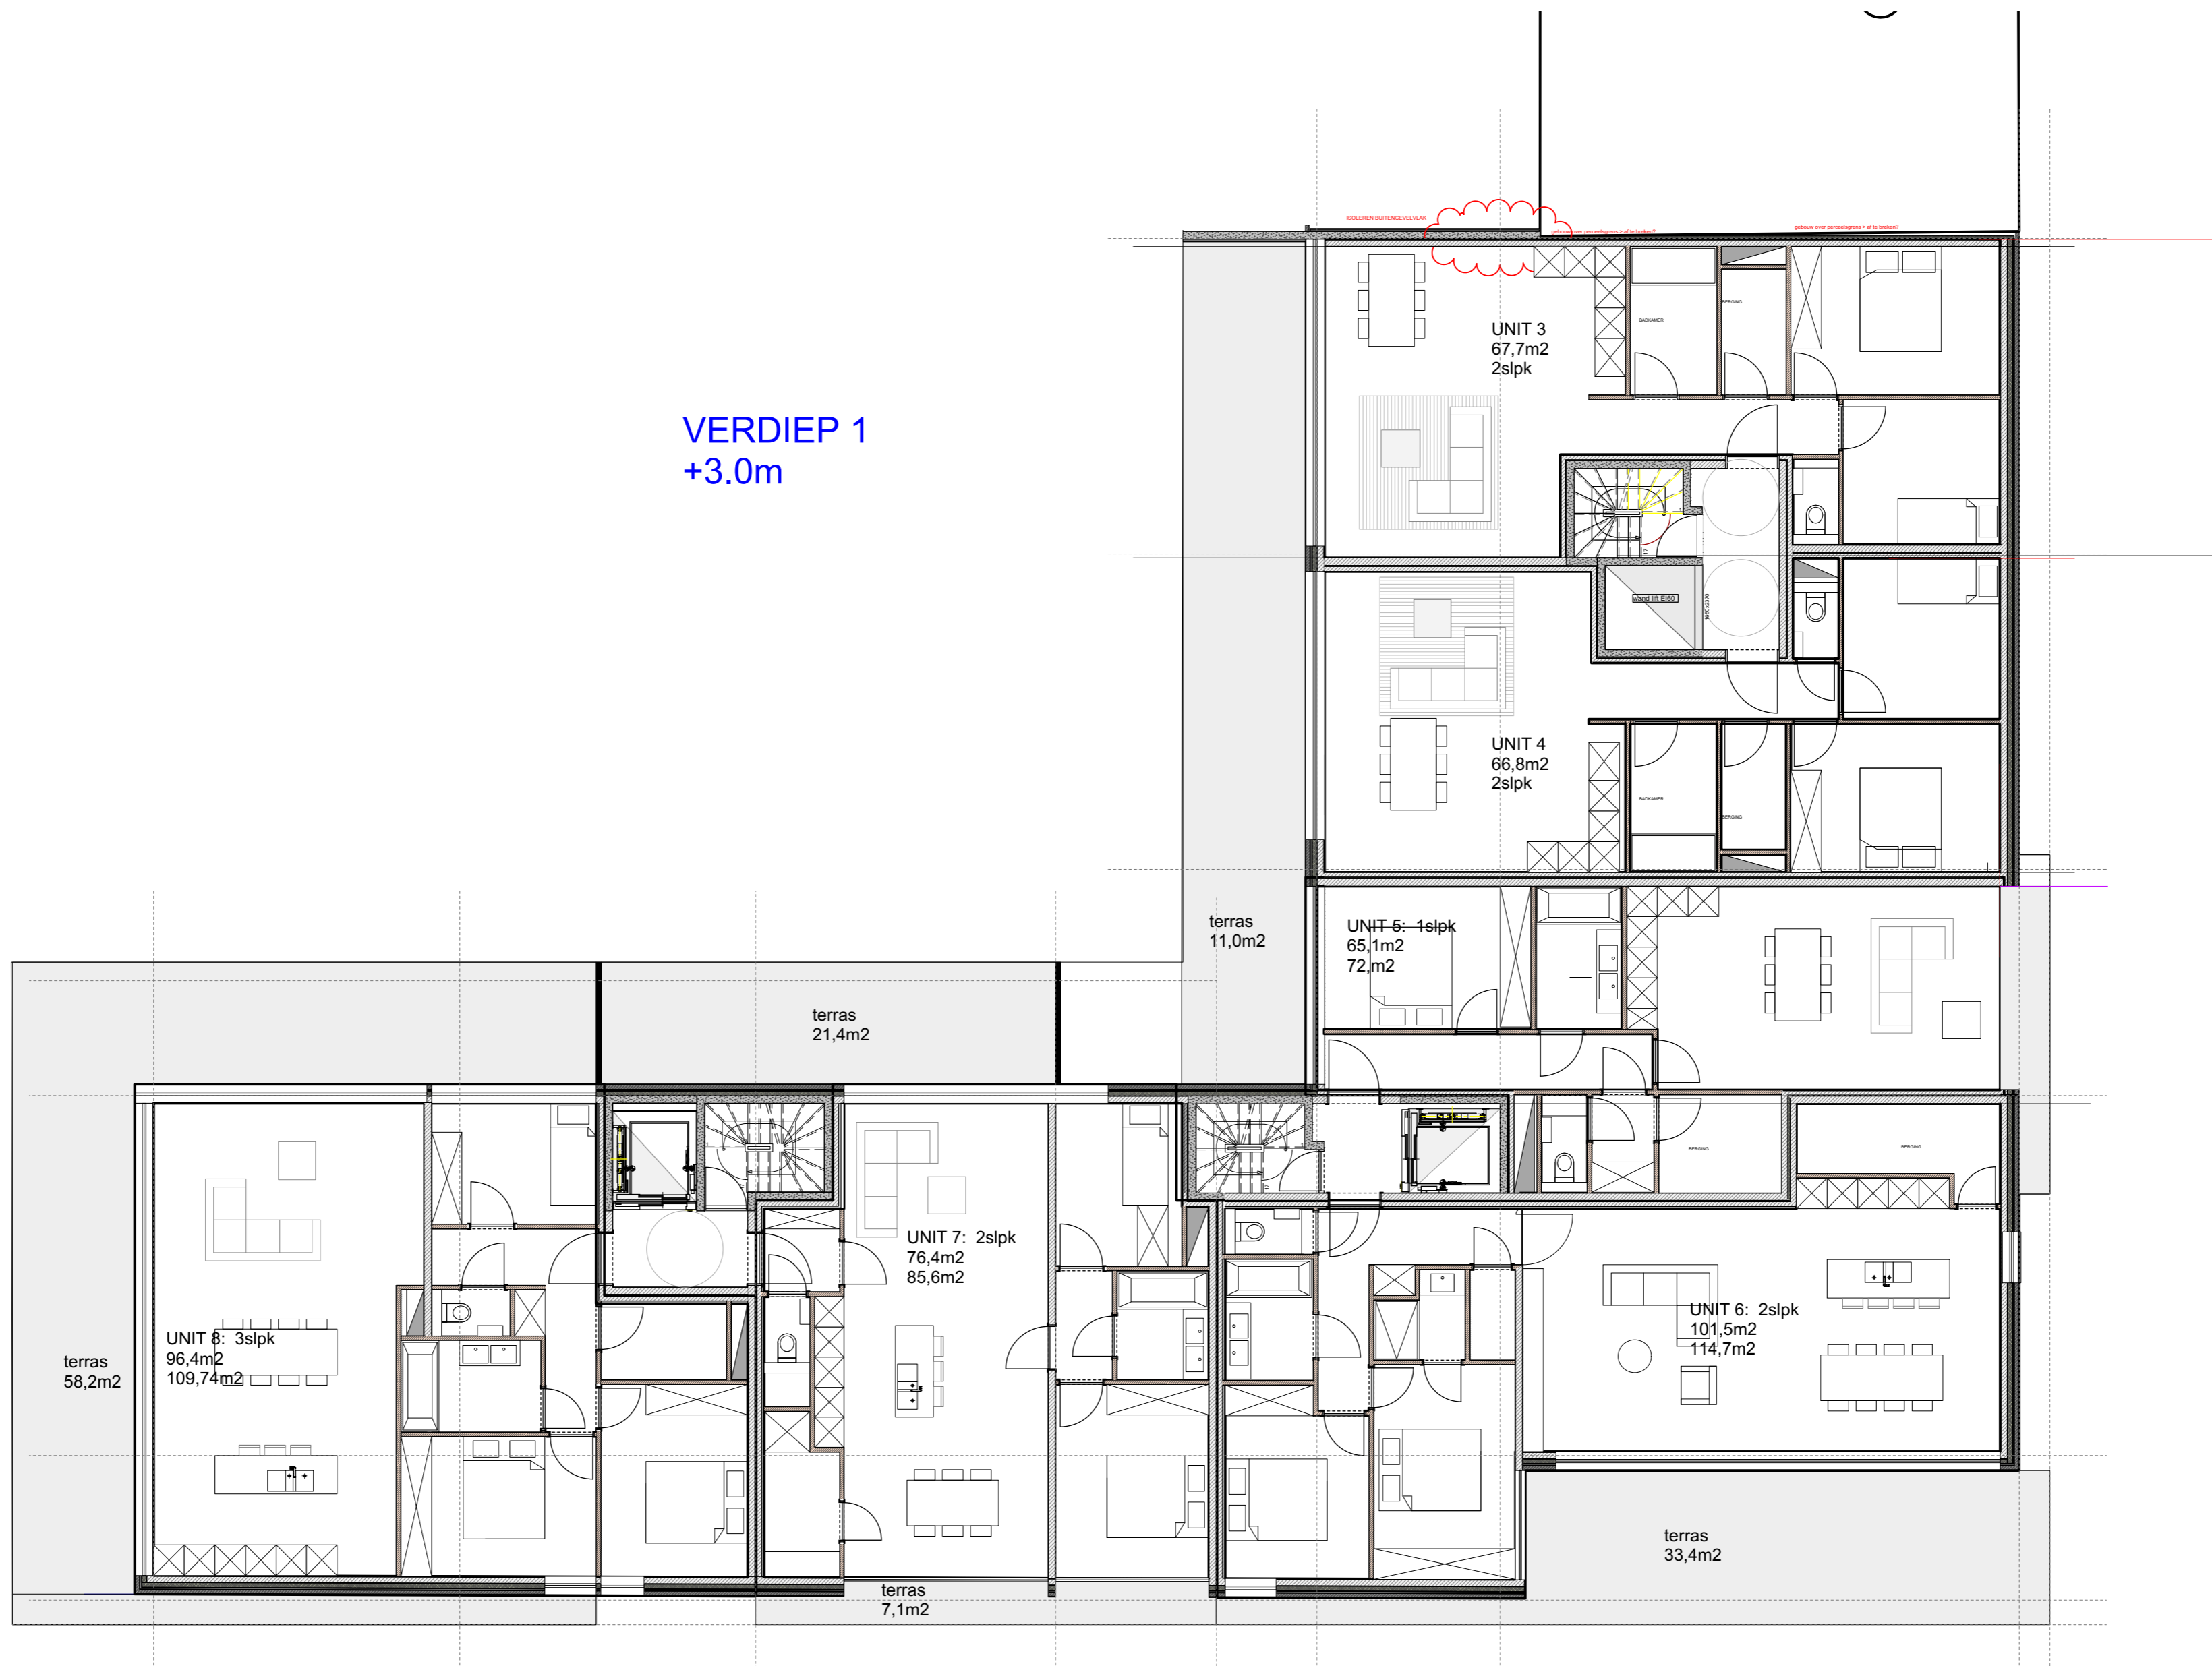

VERDIEP 3
+9.0m

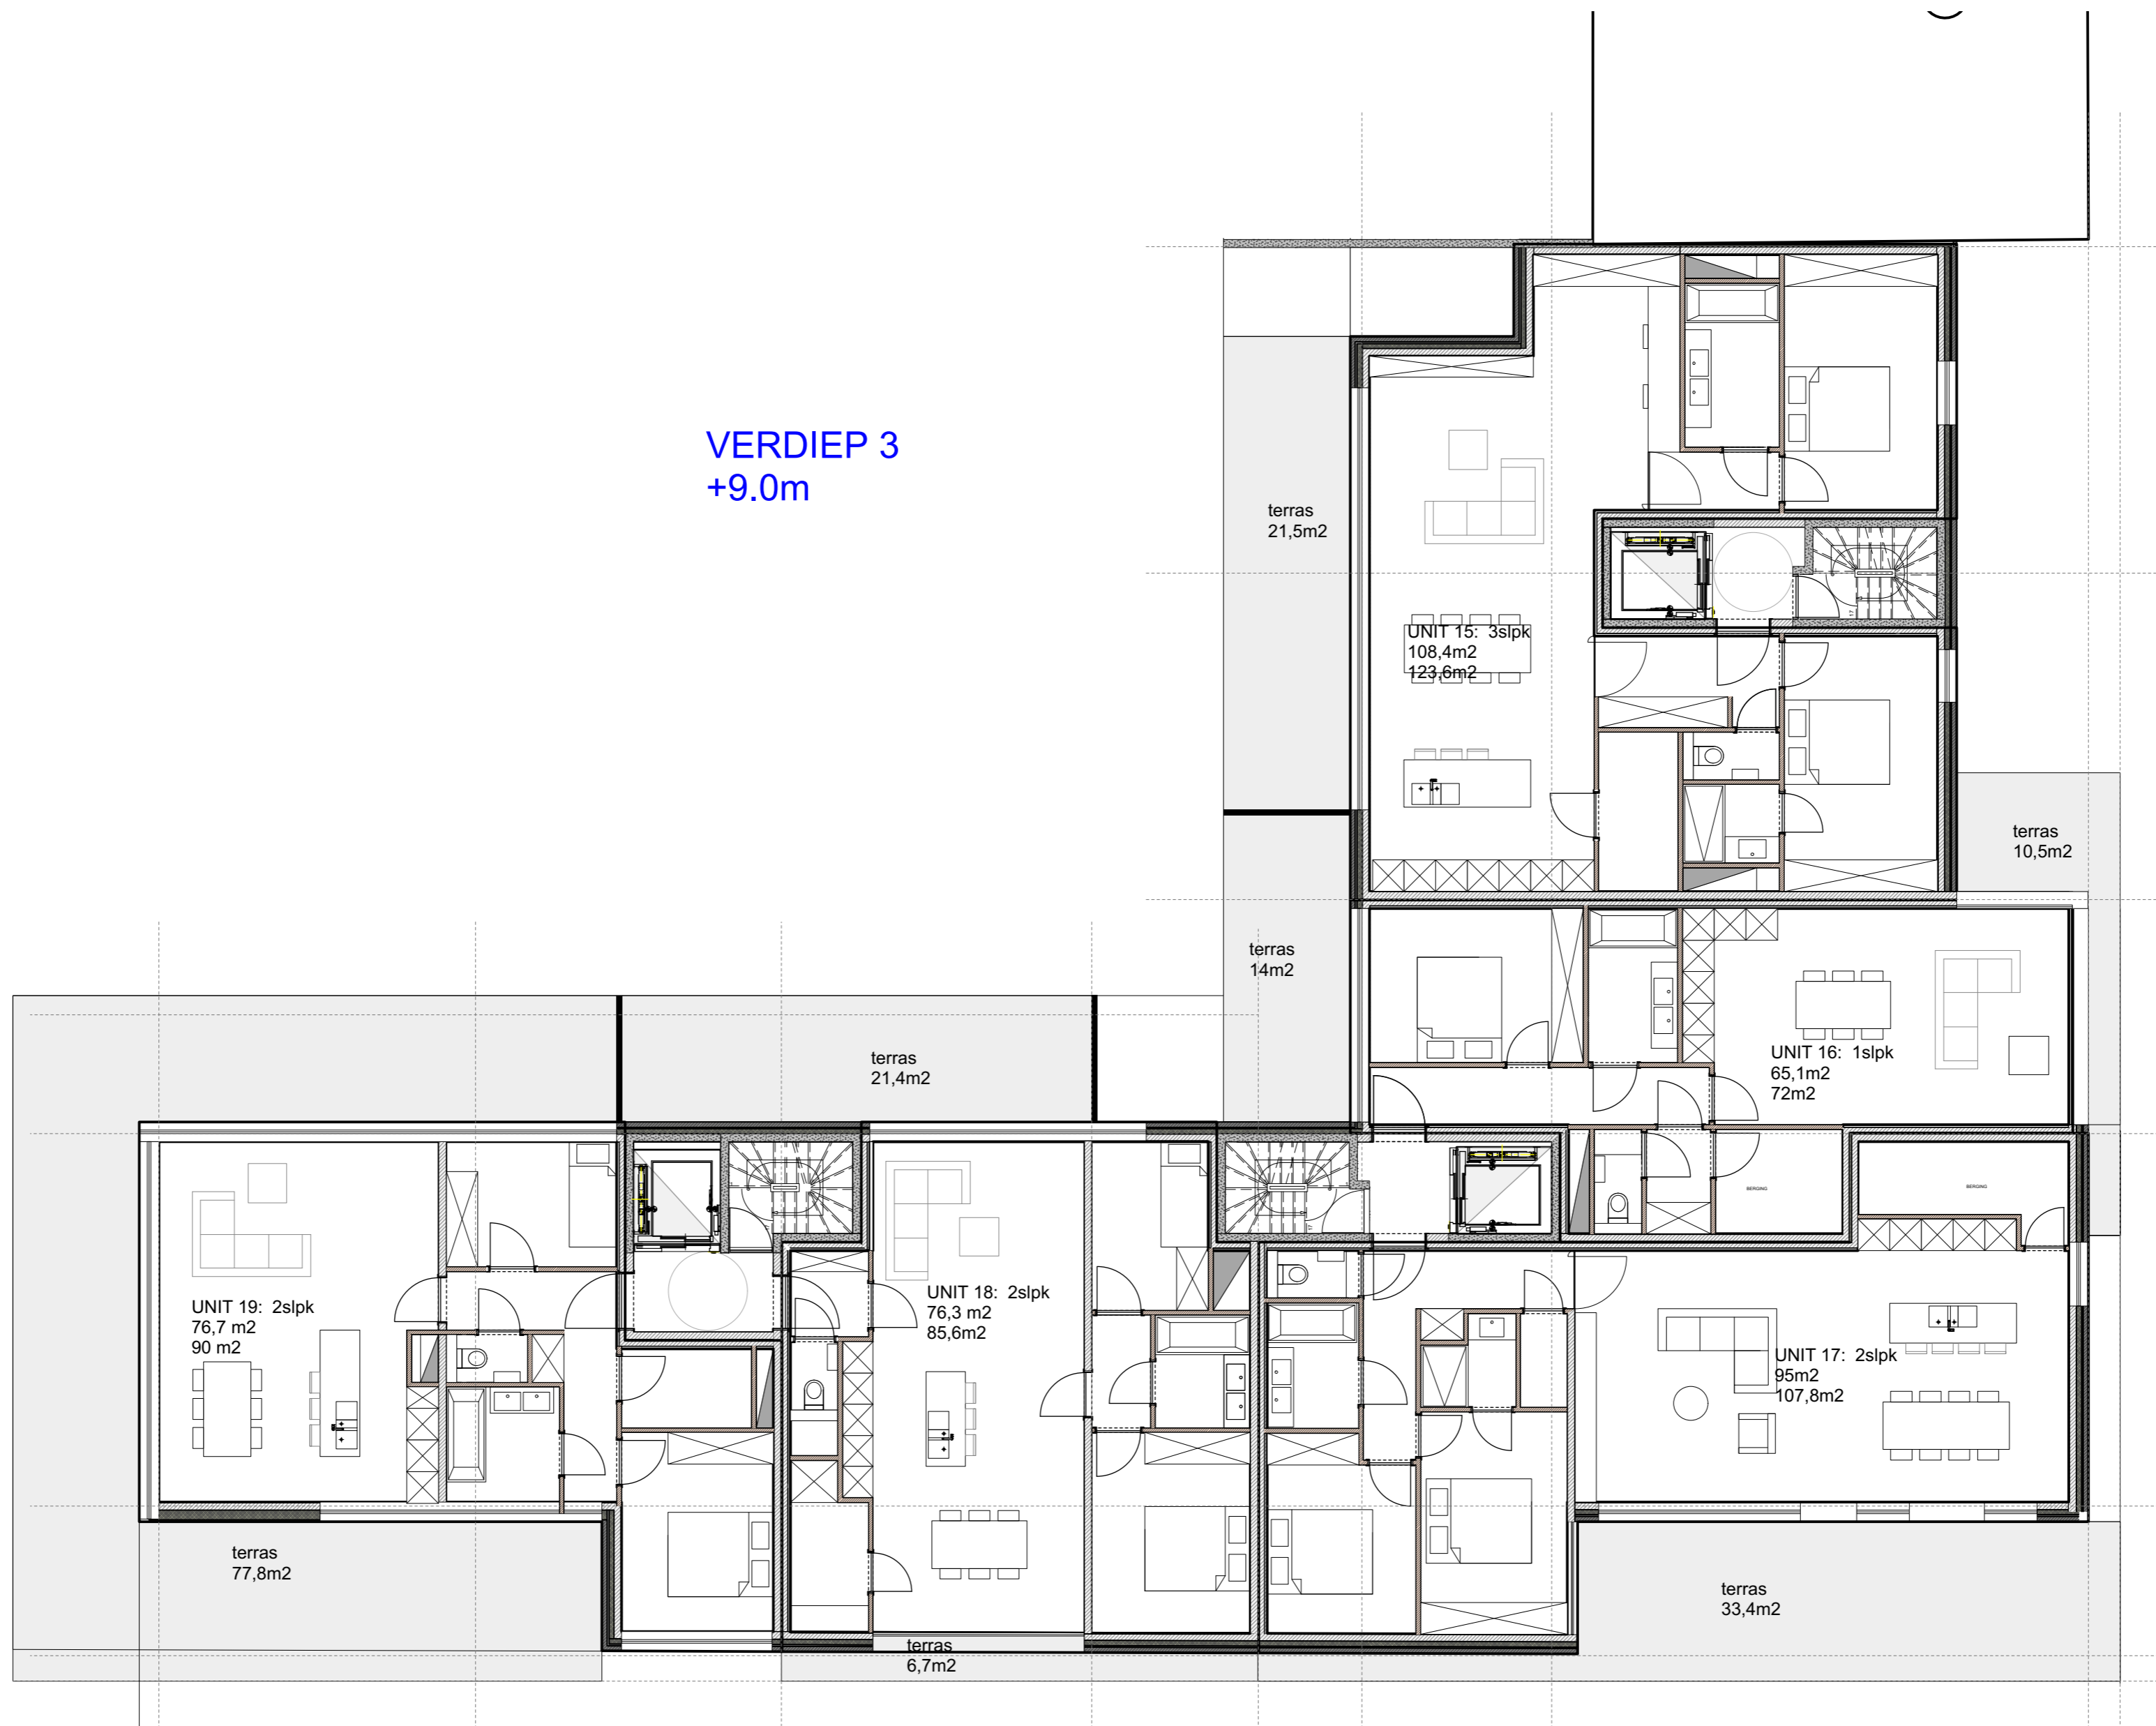

VERDIEP +4
+12.0m

