



ARON bvba
Archeologisch Projectbureau


RAPPORT 1580

Archeologienota
Beringen, Steenstraat-Blijkstraat

Bouw van een appartementsgebouw met
ondergrondse parking en omgevingswerken

BIJLAGEN

Anne De Loof & Elke Wesemael
Mei 2025

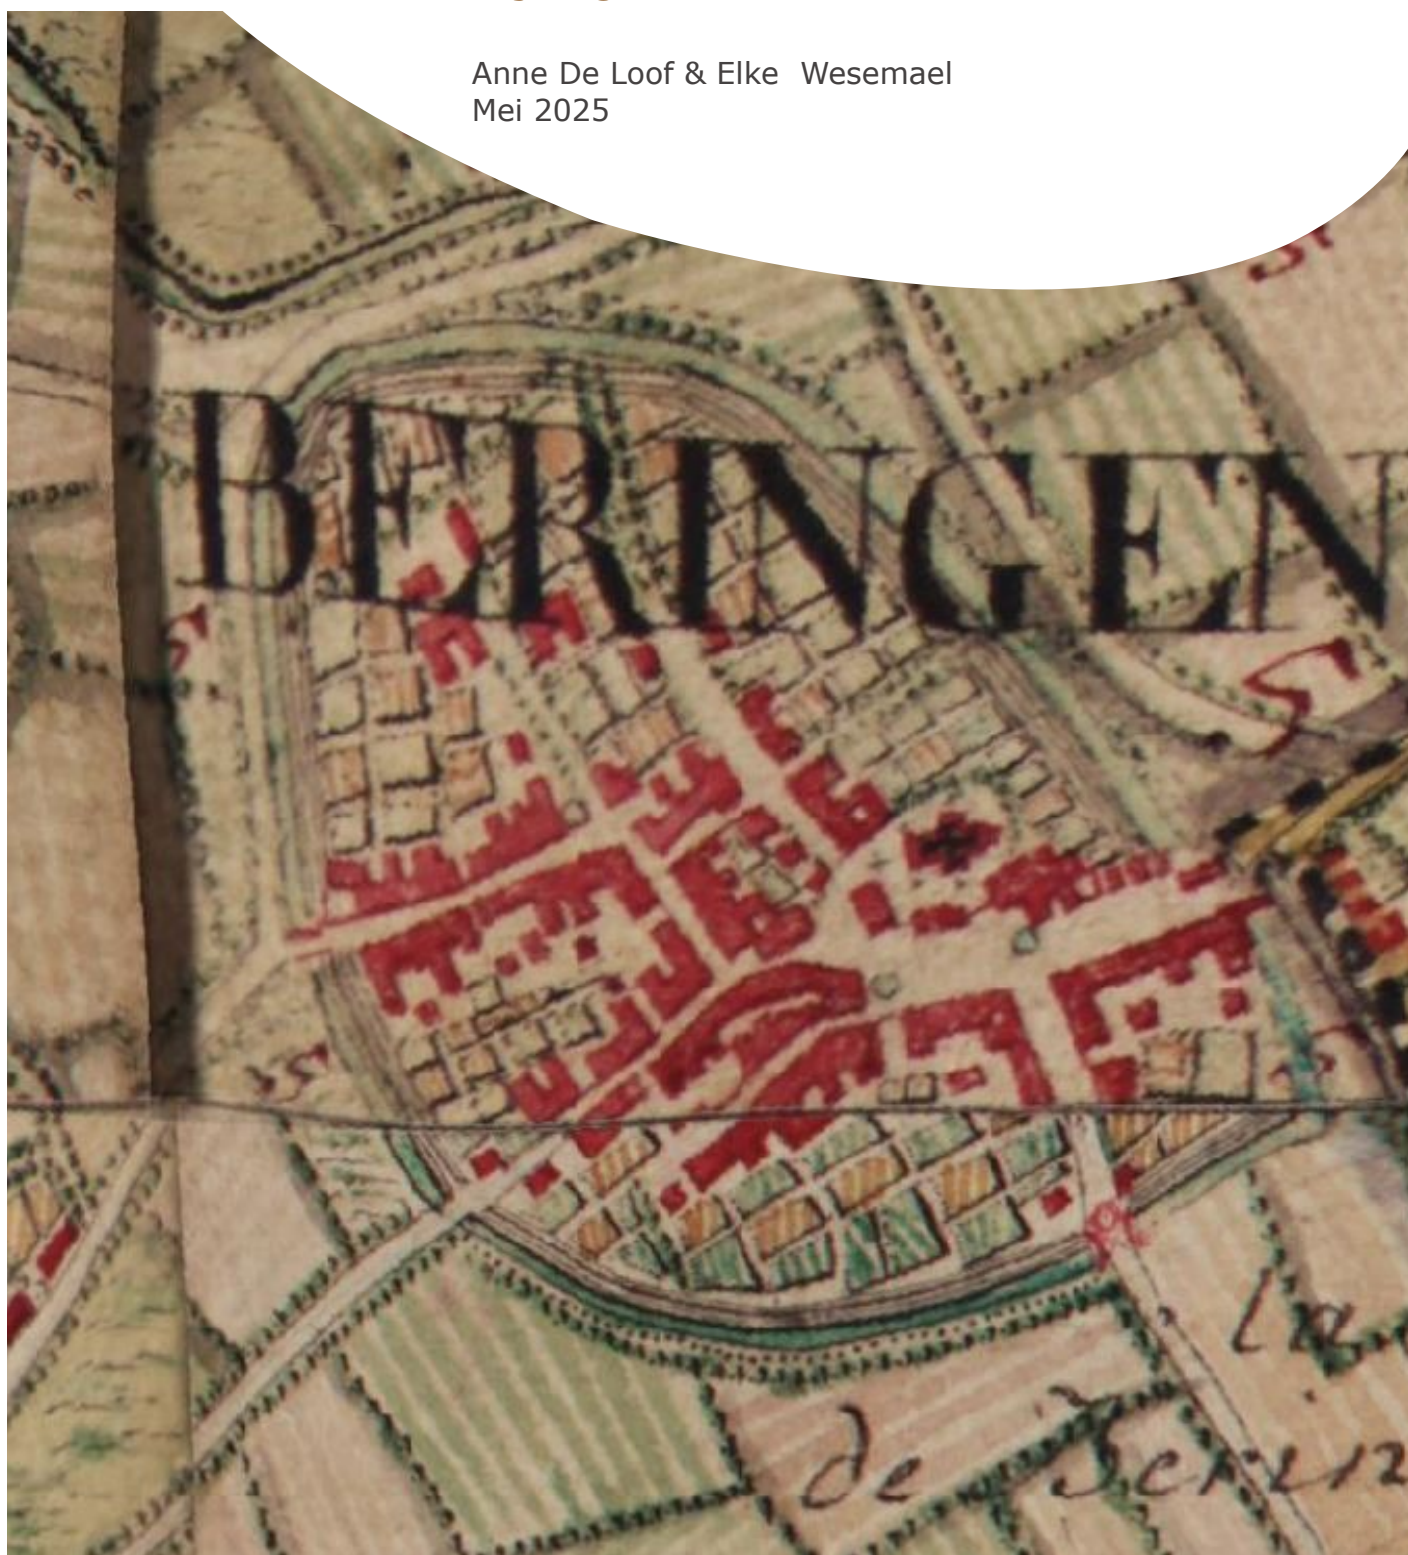

BIJLAGEN

Bijlage 1: Periodentabel A4


Bijlage 2: Kadasterplan

Bijlage 3: Opmetingsplan bestaande toestand

Bijlage 4: Inplantingsplan ontwerp

Bijlage 5: Riolerings- en funderingsplan

Bijlage 6: Snedes

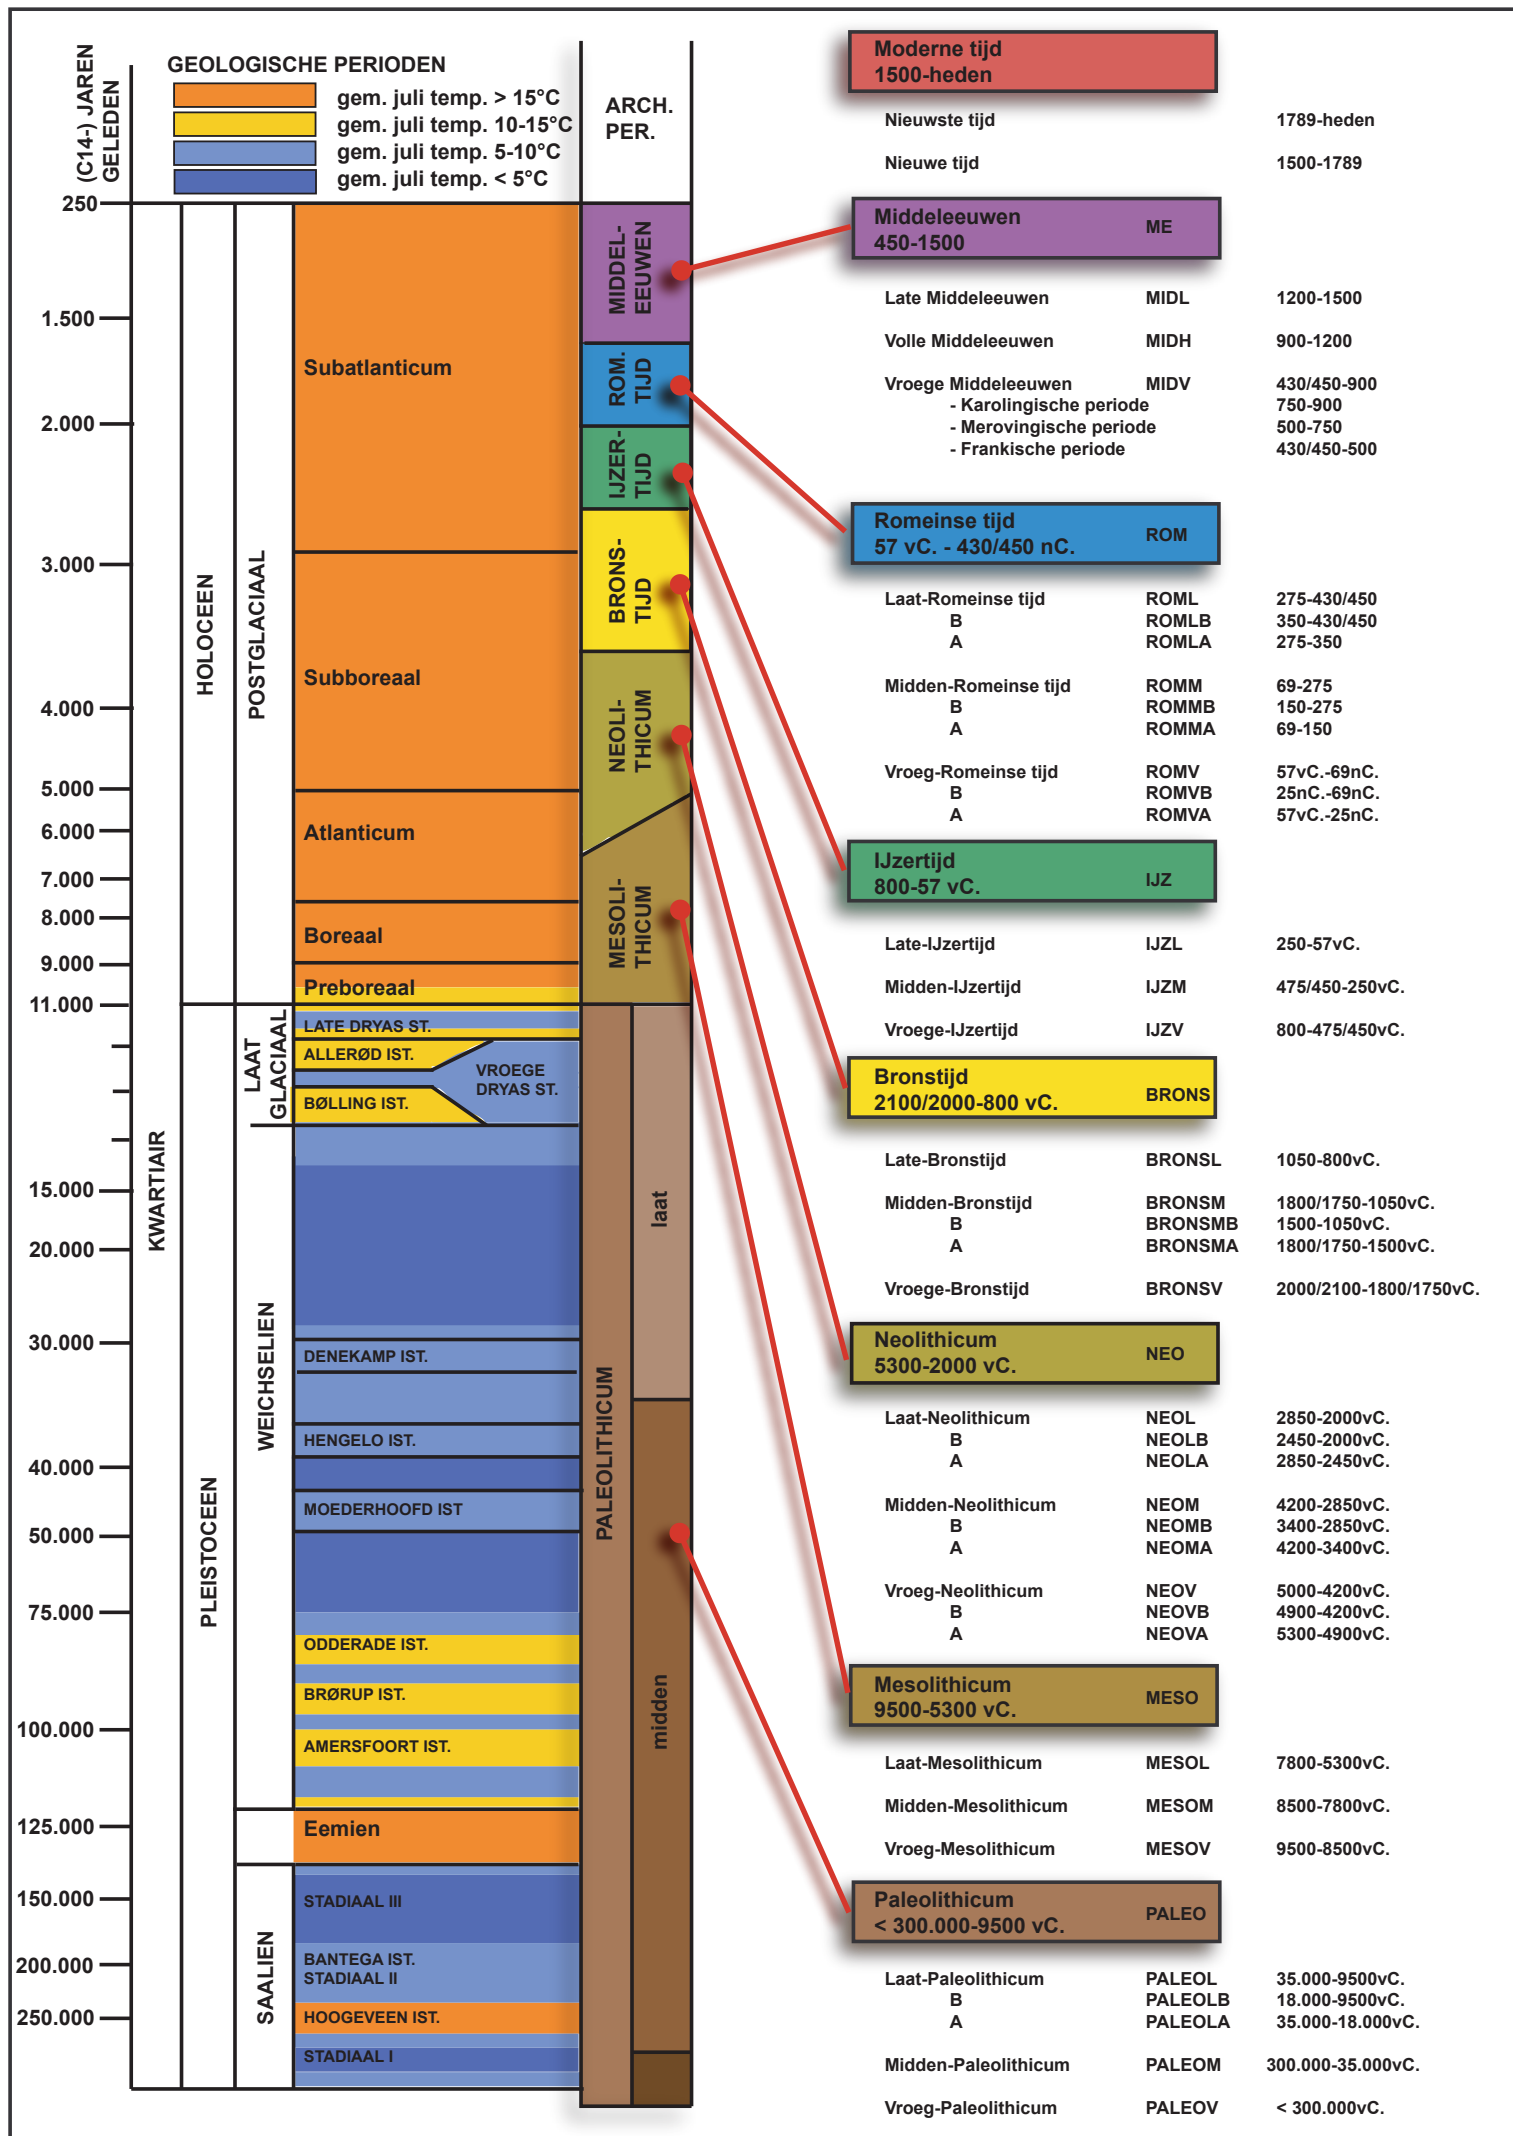

Uittreksel uit het kadastraal percelenplan


Gecentreerd op:
BERINGEN 1 AFD/BERINGEN/

Meest recente toestand
Aangemaakt op 22/05/2025
Schaal: 1:1000







0 5 10 15 M

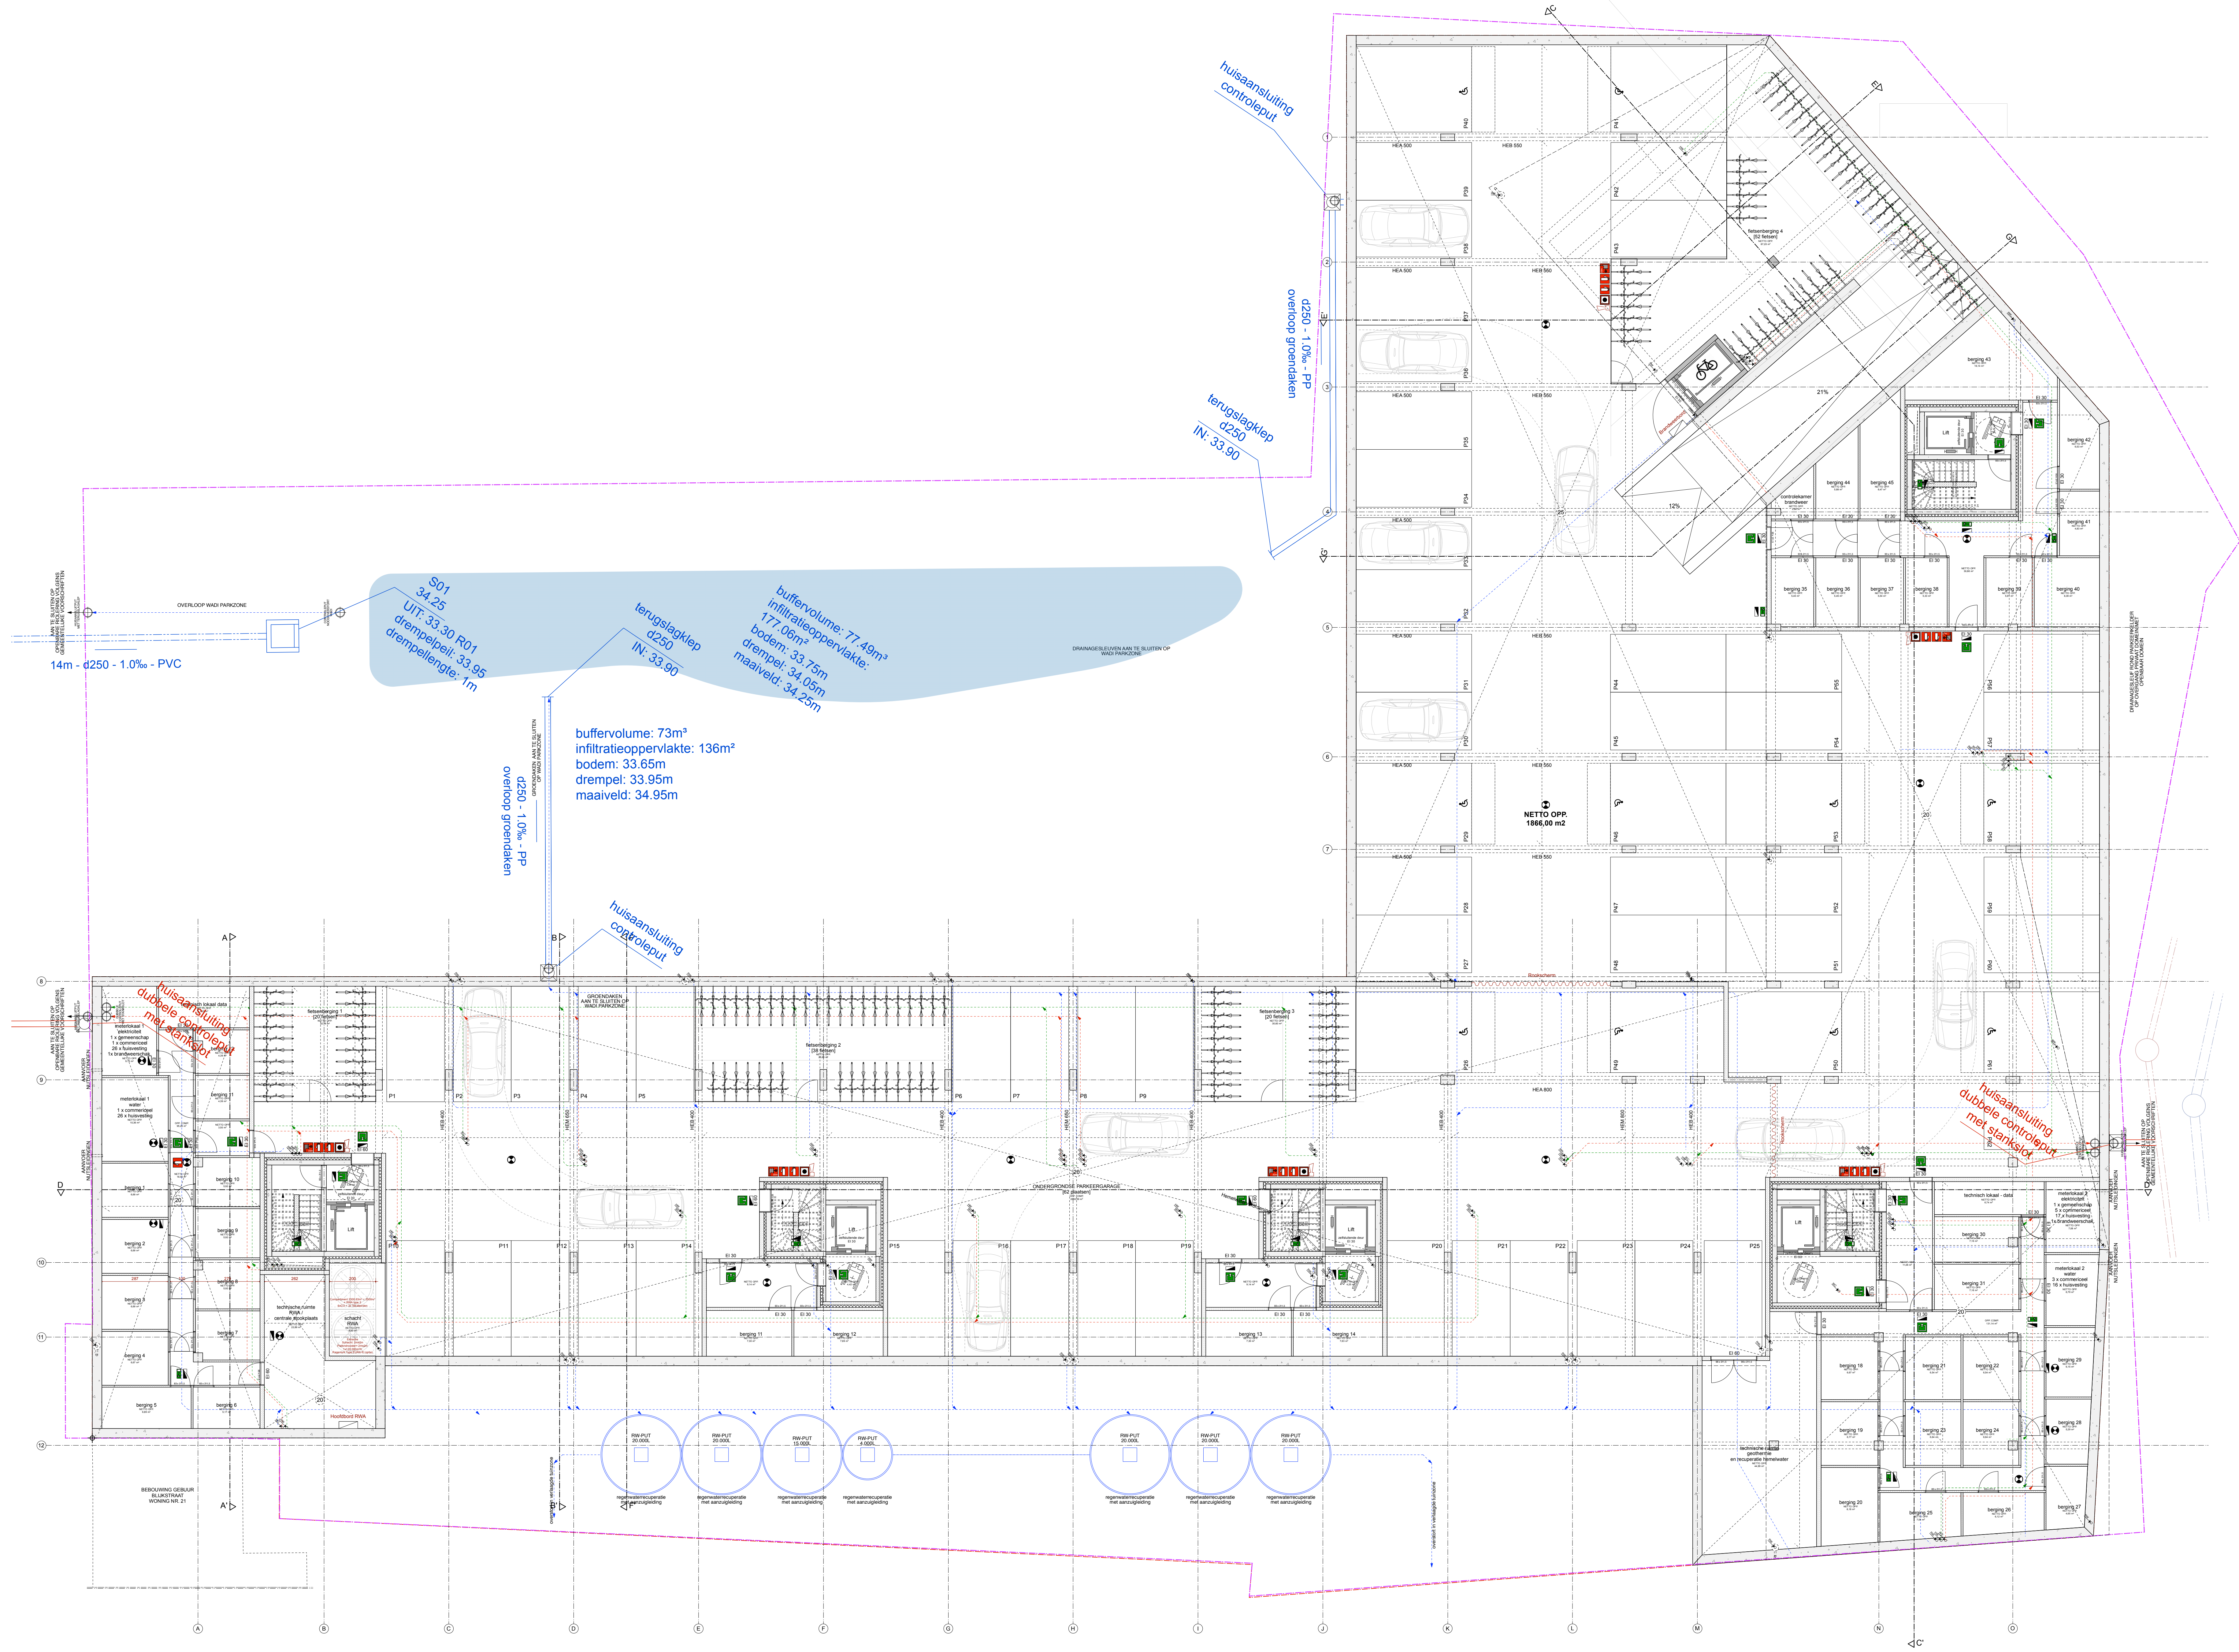



0 5 10 15 M

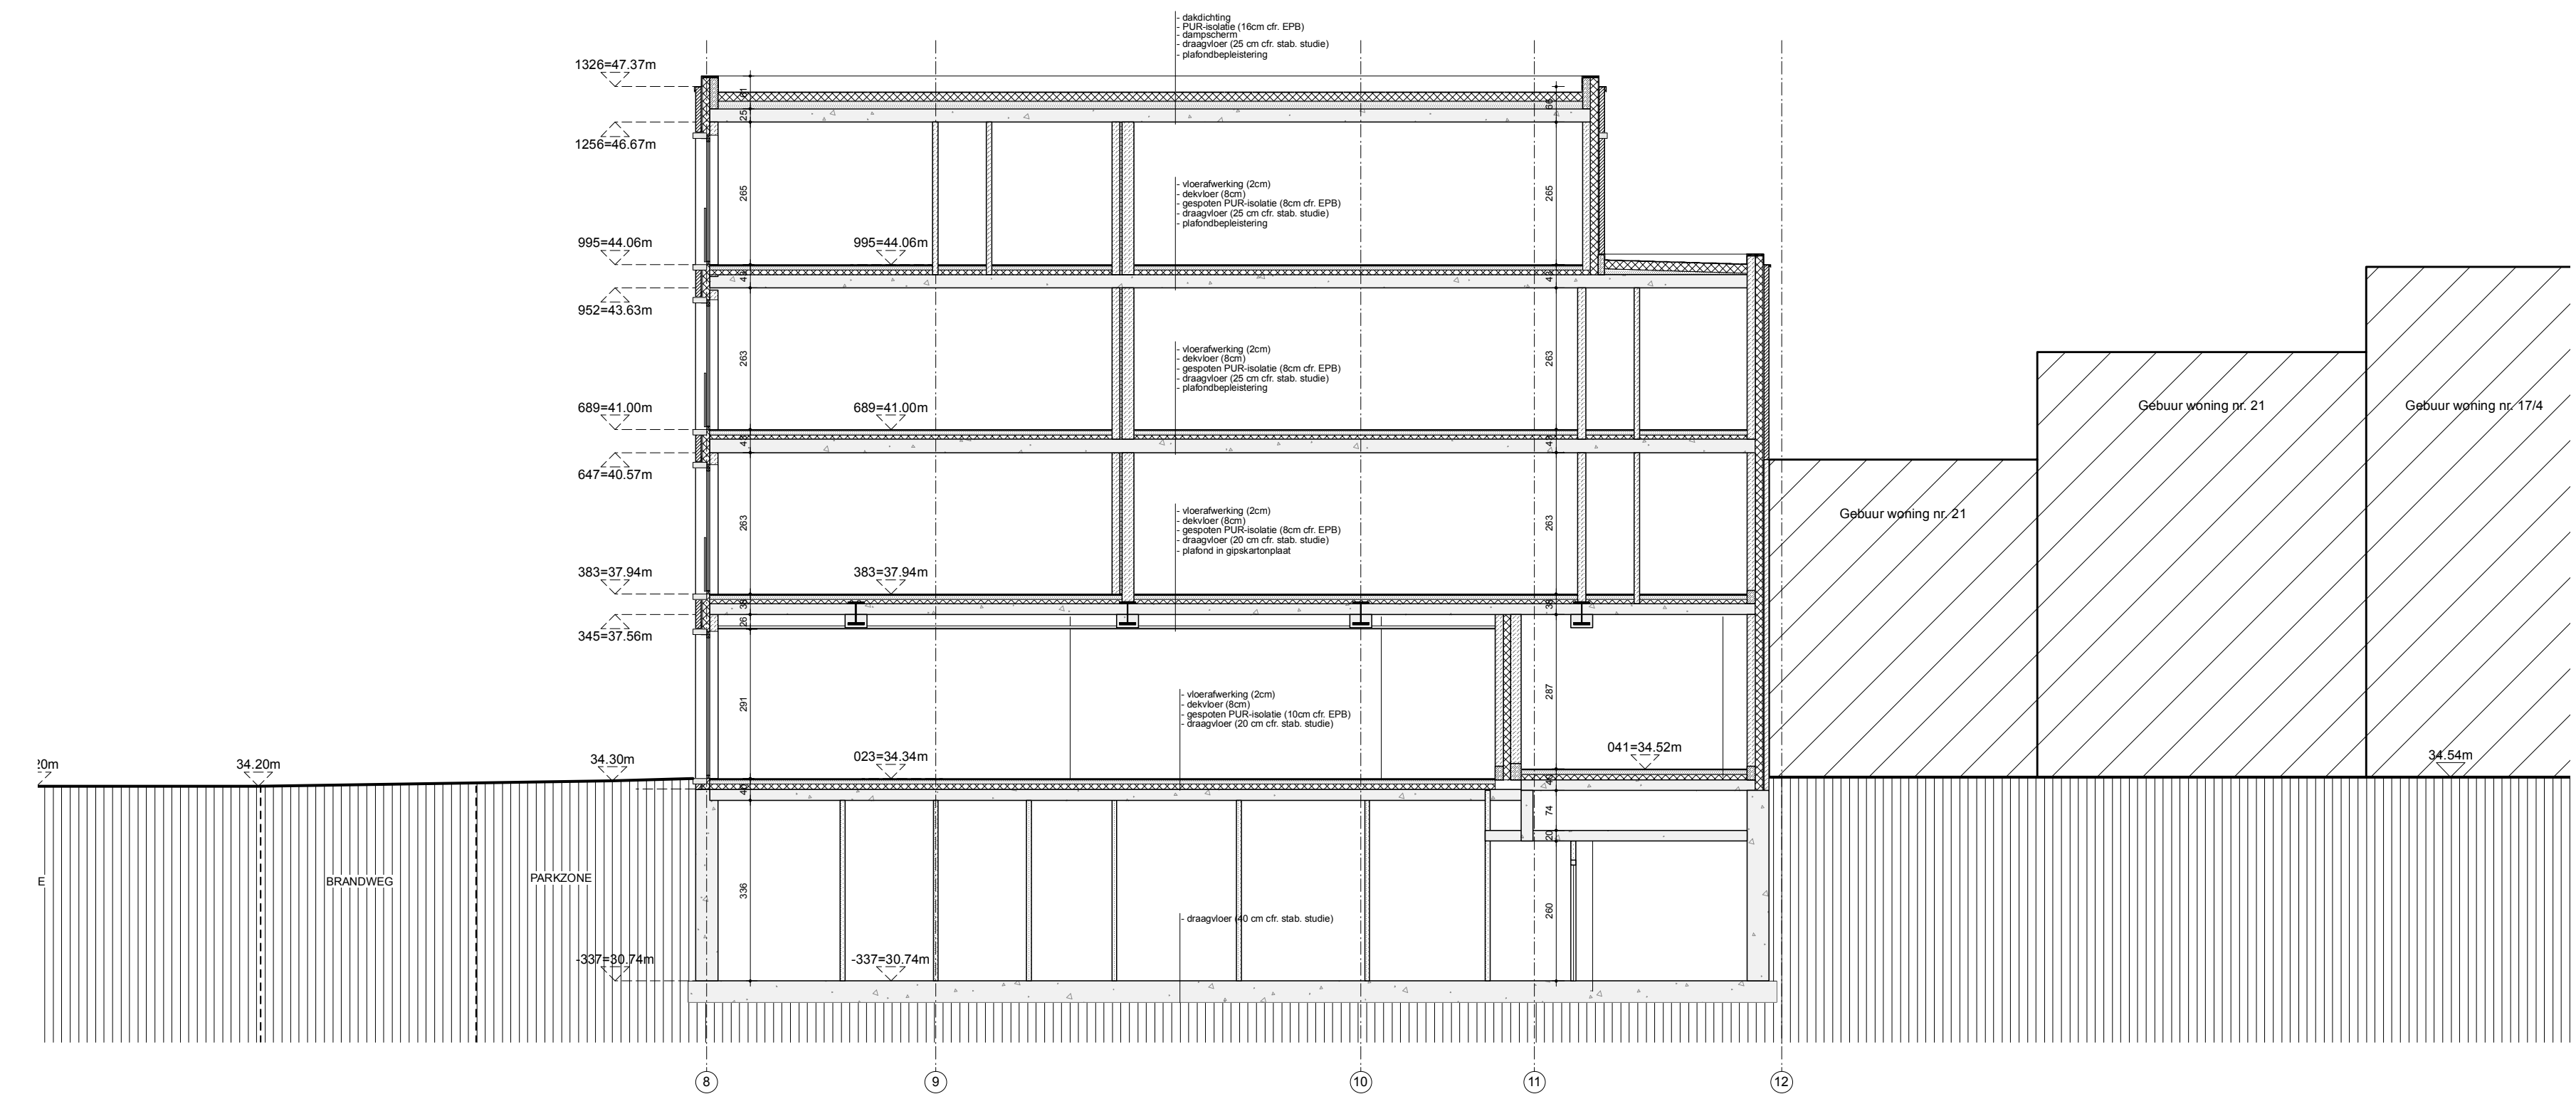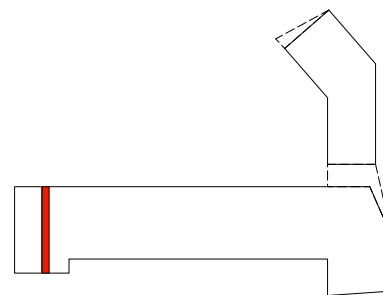

0 5 10 15 M

PRINCIPESNEDE AA'
SCHAAL 1:100



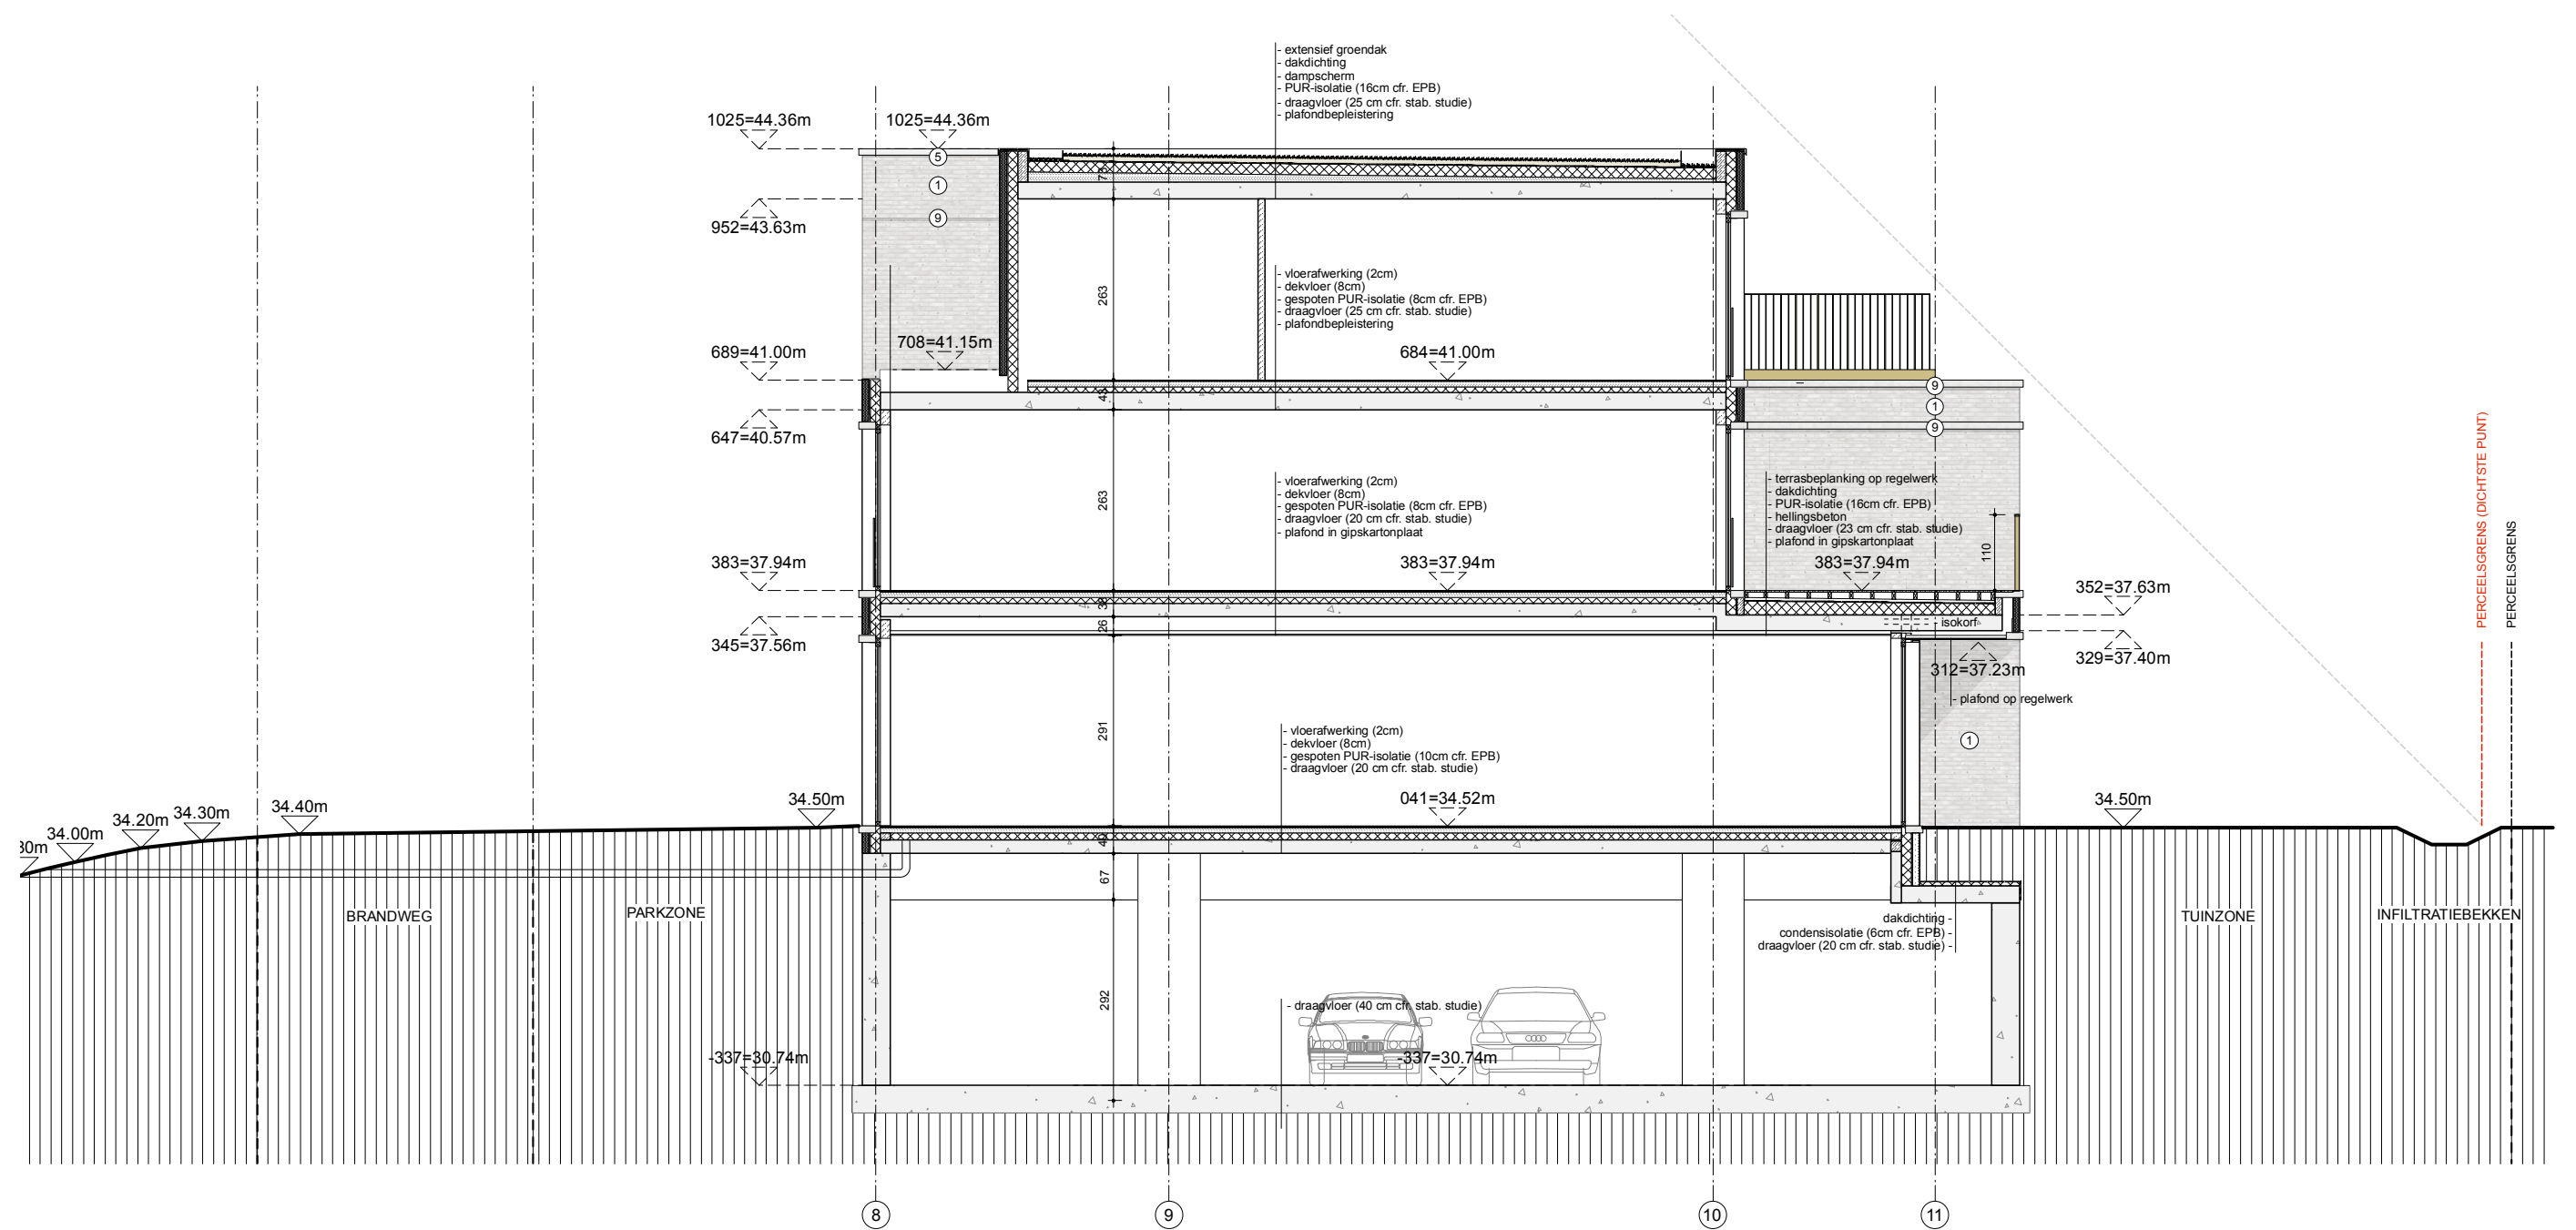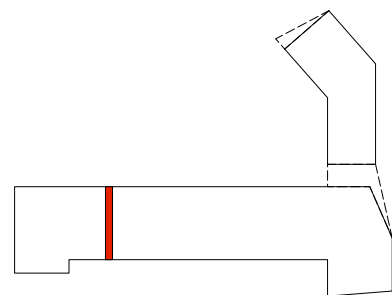

0 5 10 15 M



PRINCIPESNEDE BB'
SCHAAL 1:100







OA 596. 3.04 31-03-2025
VLAECO NV - PPS BERINGEN
ATELIER PETER JANNES BVBA

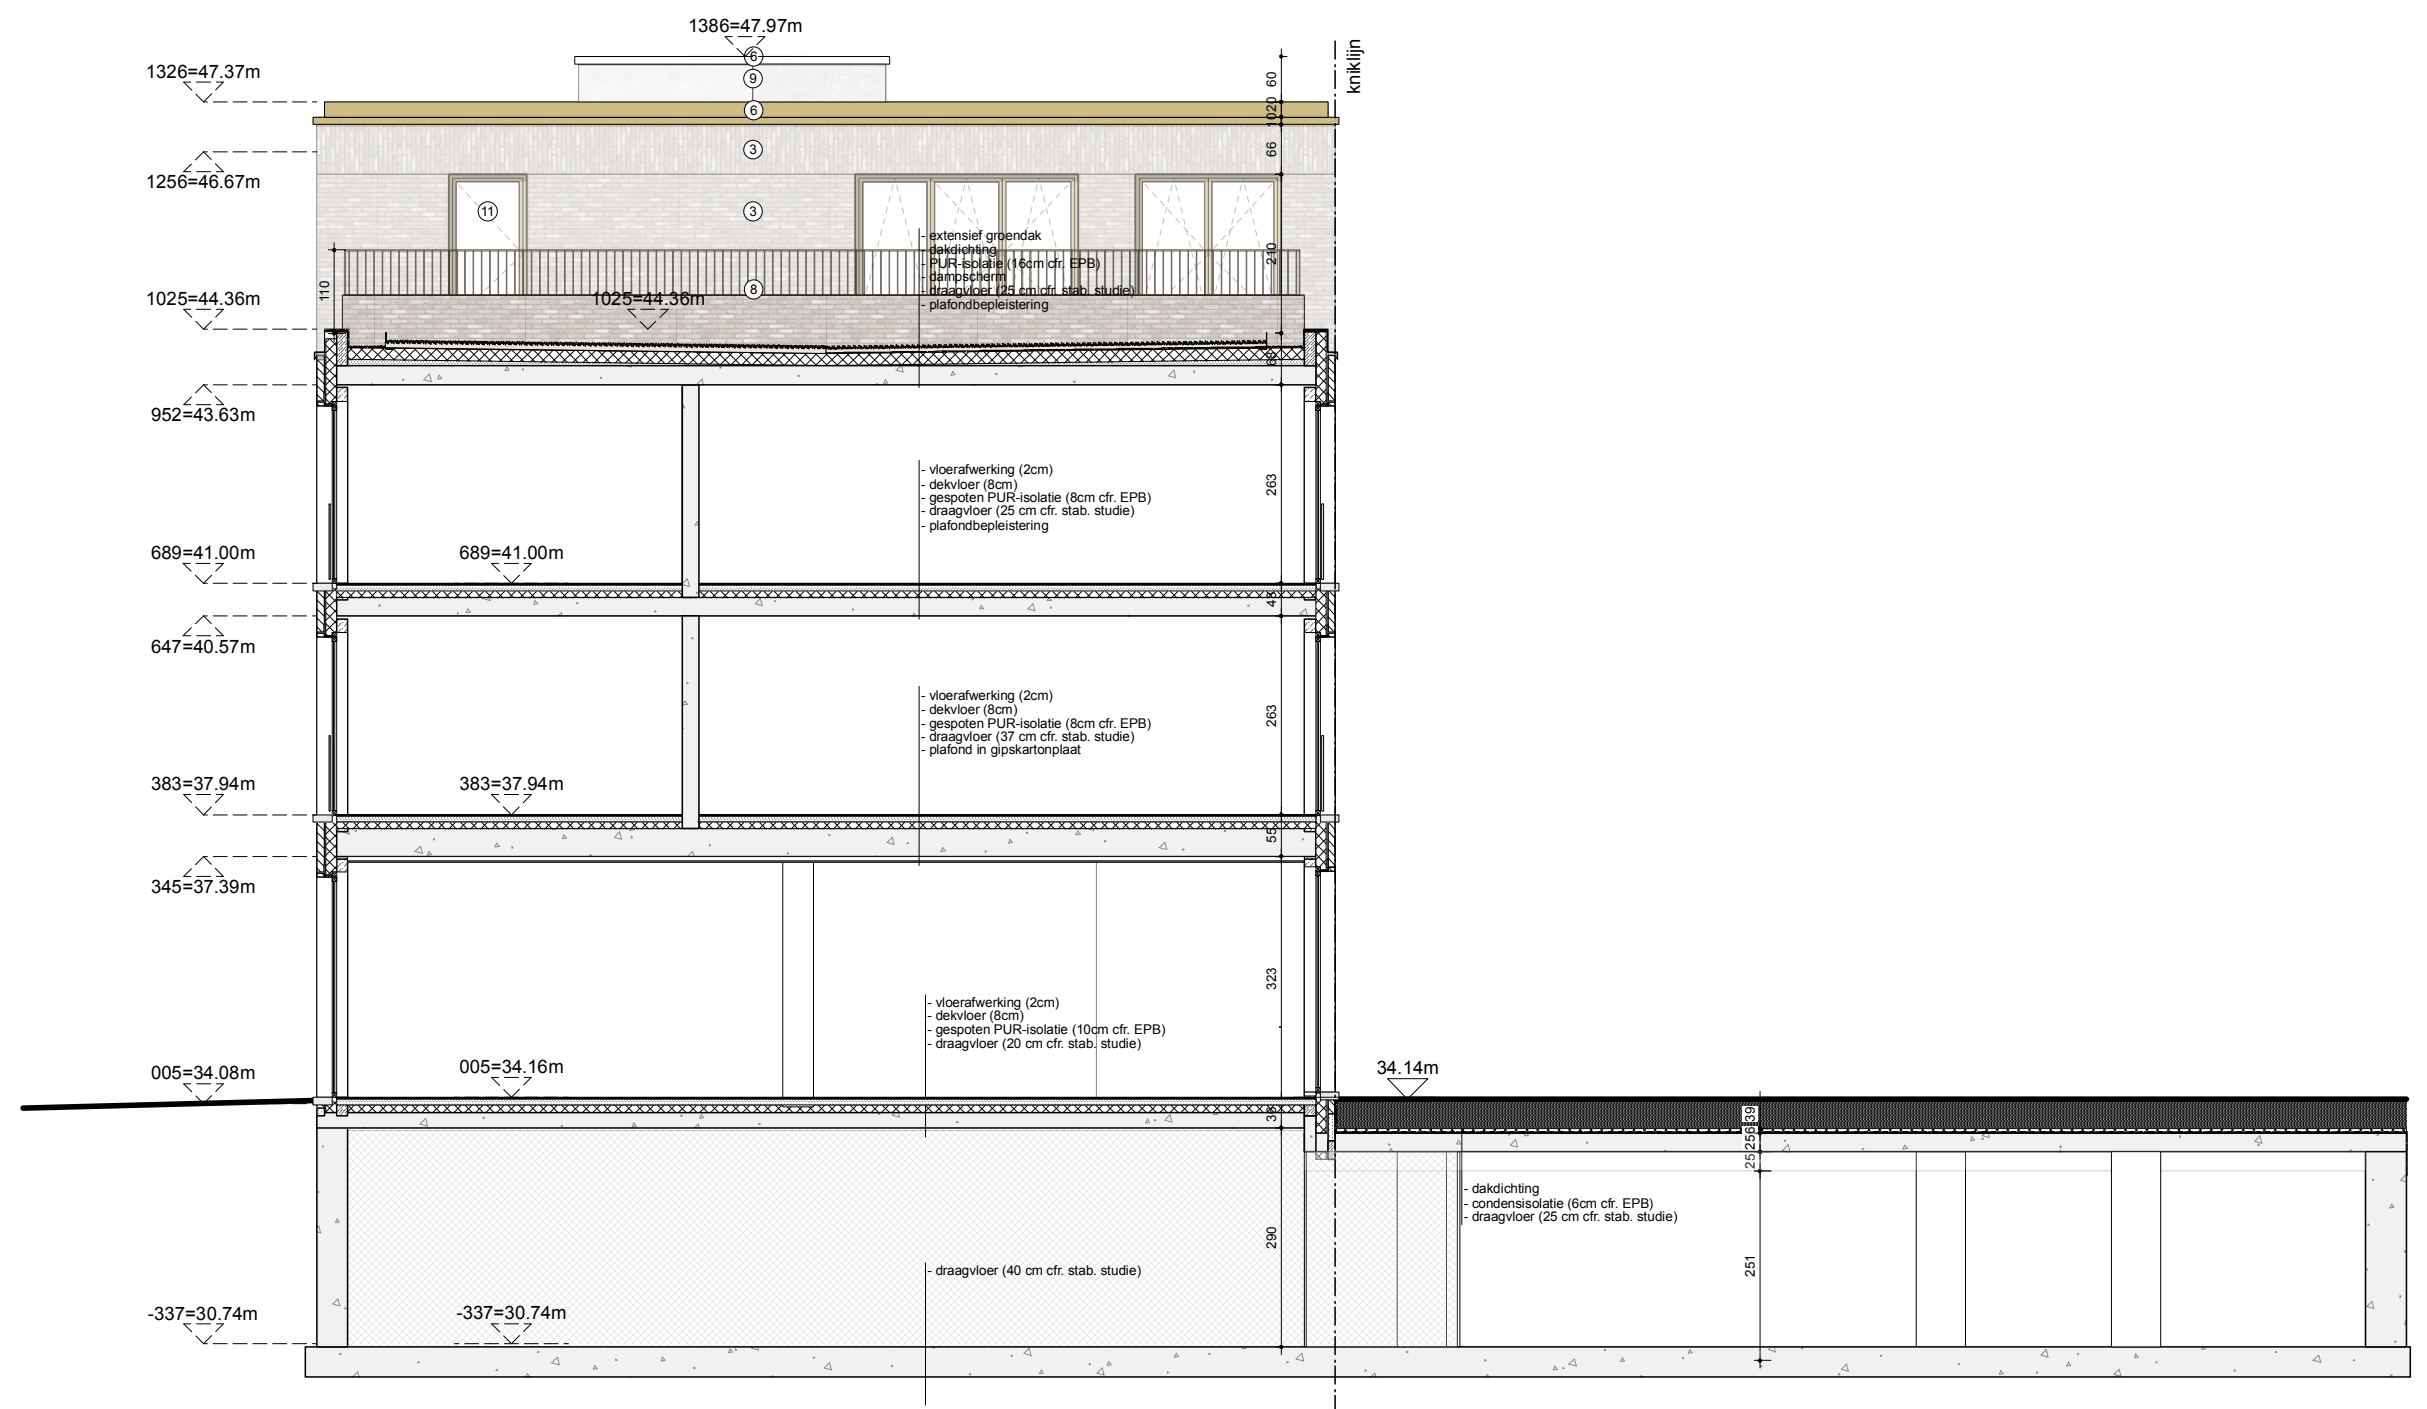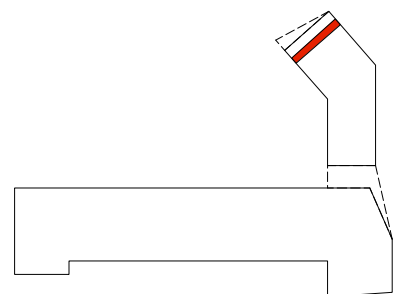

0 5 10 15 M

PRINCIPESNEDE EE'
SCHAAL 1:100

OA 596. 3.13 31-03-2025
VLAECO NV - PPS BERINGEN

ONTWERPATELIER PETER JANNES BVBA





OA 596. 3.07 31-03-2025
VLAECO NV - PPS BERINGEN



ONTWERPATELIER PETER JANNES BVBA

