



ARON bvba
Archeologisch Projectbureau

RAPPORT 1577

Archeologienota Bree, Kanaallaan 54

Uitbreiding van een bestaande bedrifssite

BIJLAGEN

Anne De Loof & Petra Driesen
Mei 2025



BIJLAGEN

Bijlage 1: Periodentabel A4

Bijlage 2: Kadasterplan

Bijlage 3: Opmetingsplan bestaande toestand

Bijlage 3a: Schets van de detailsnede van de bestaande werkputten


Bijlage 4: Inplantingsplan ontwerp

Bijlage 5: Riolerings- en funderingsplan

Bijlage 6a-b: Detail infiltratiebekken

Bijlage 7a-b-c: Snedes


Bijlage 8a-b: Terreinprofielen

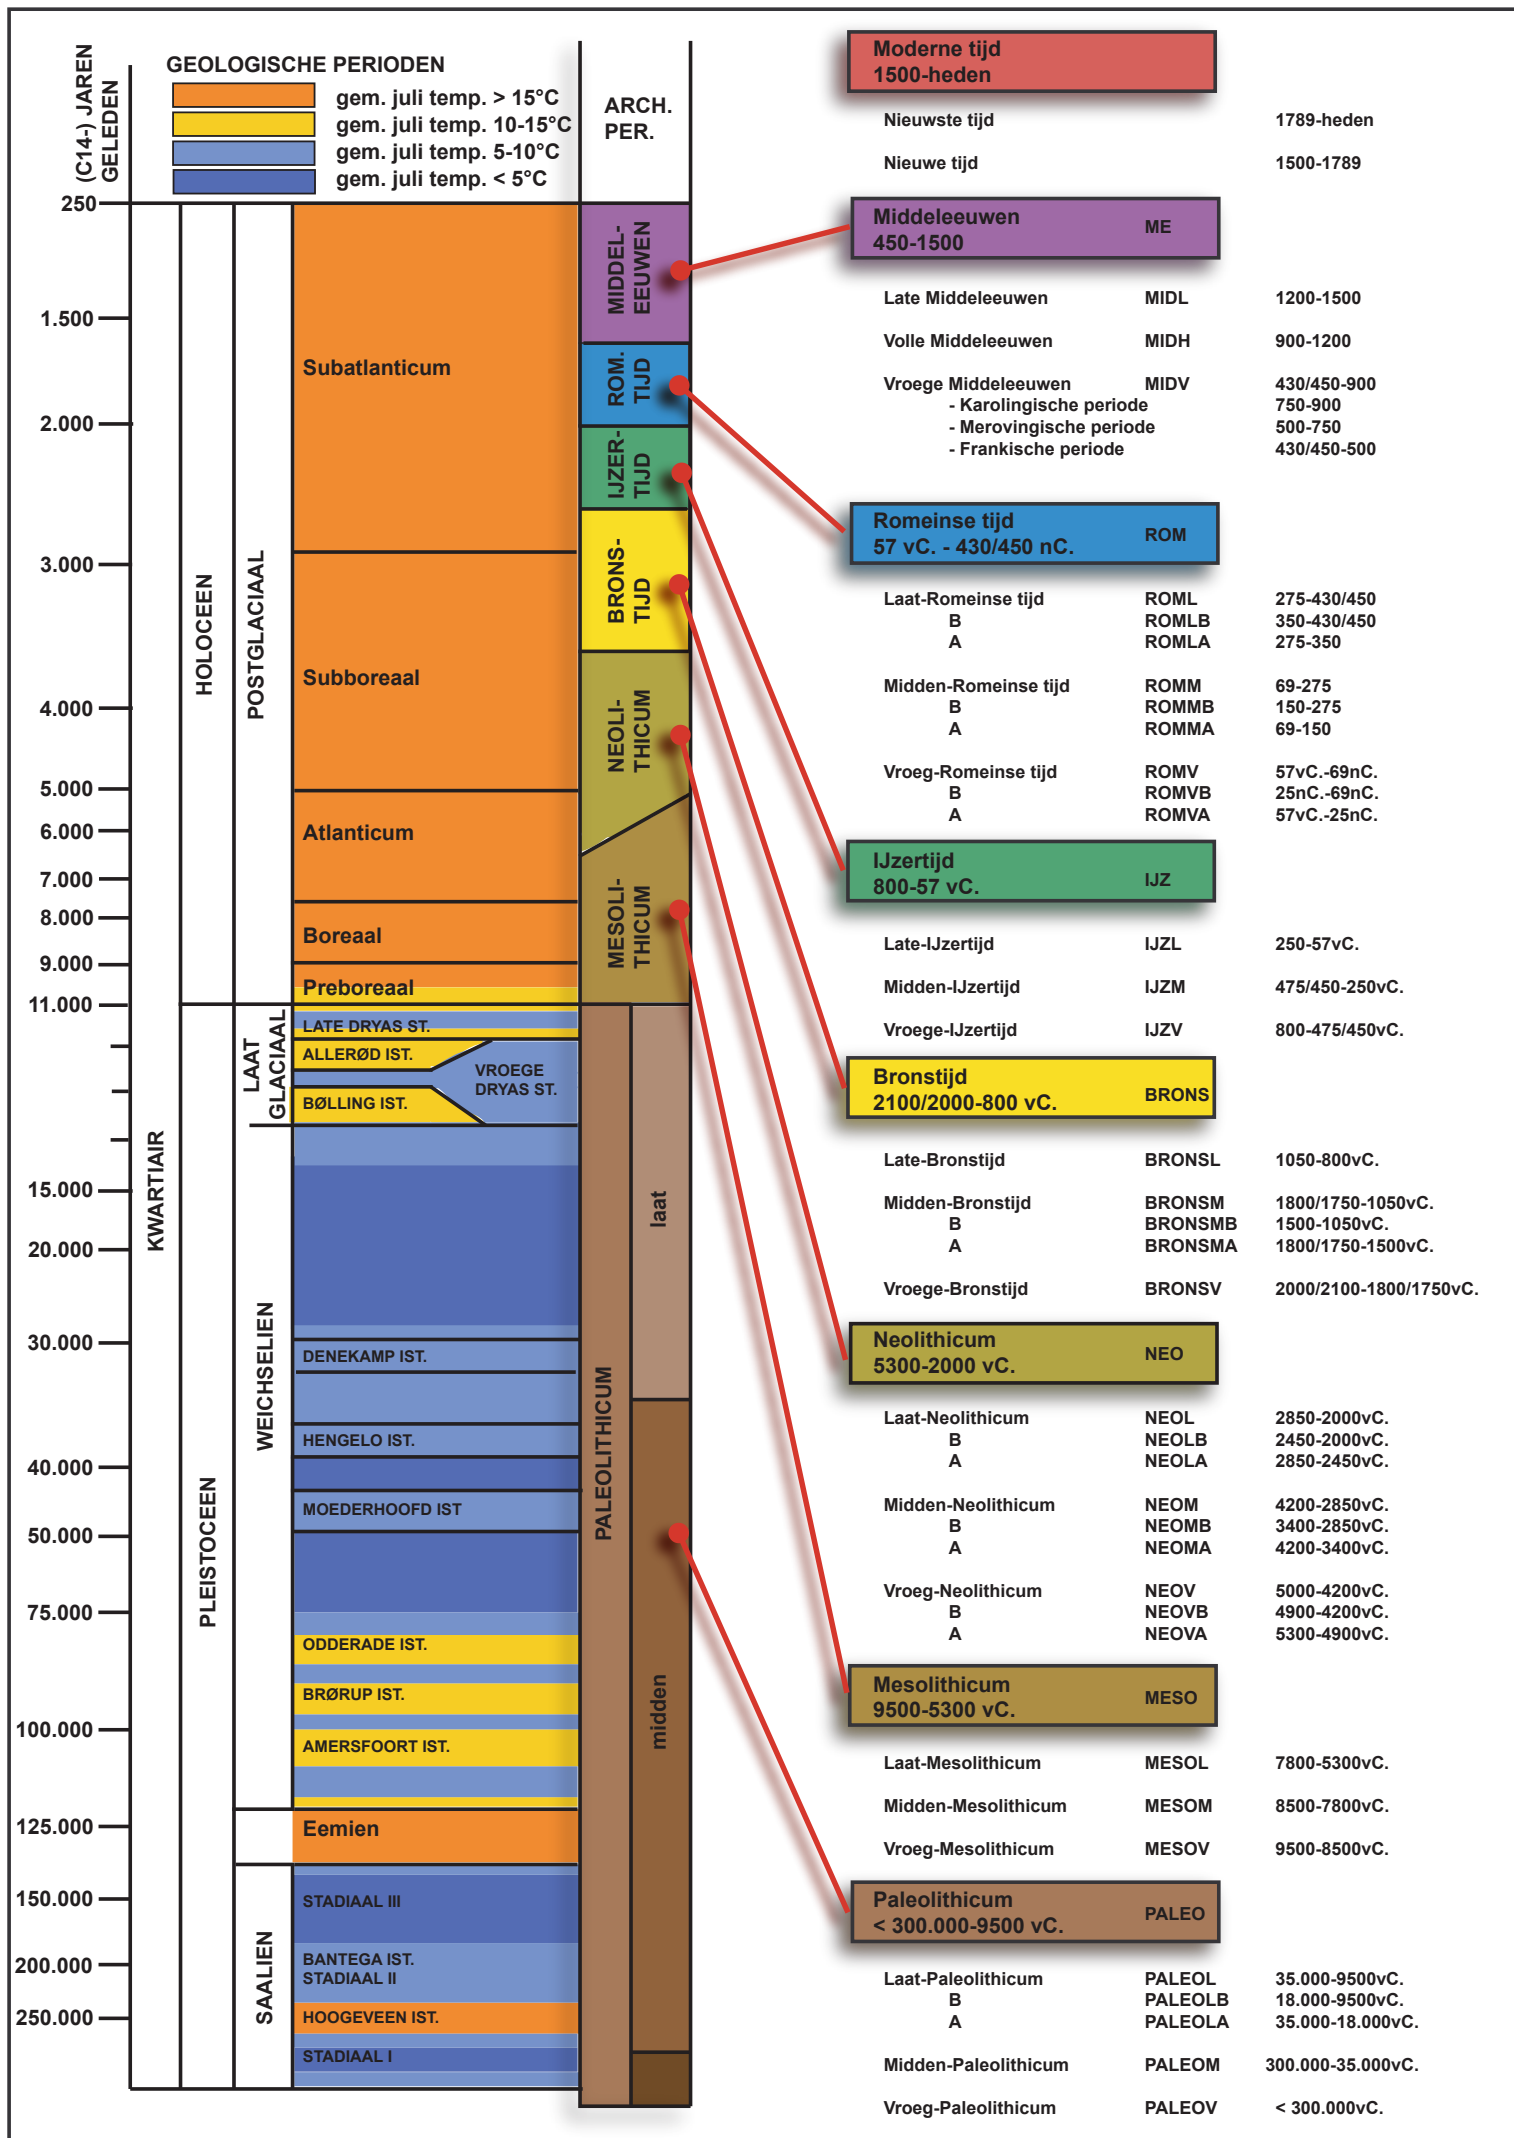


Uittreksel uit het kadastraal percelenplan

Gecentreerd op:
BREE 1 AFD



Meest recente toestand
Aangemaakt op 16/05/2025
Schaal: 1:2500

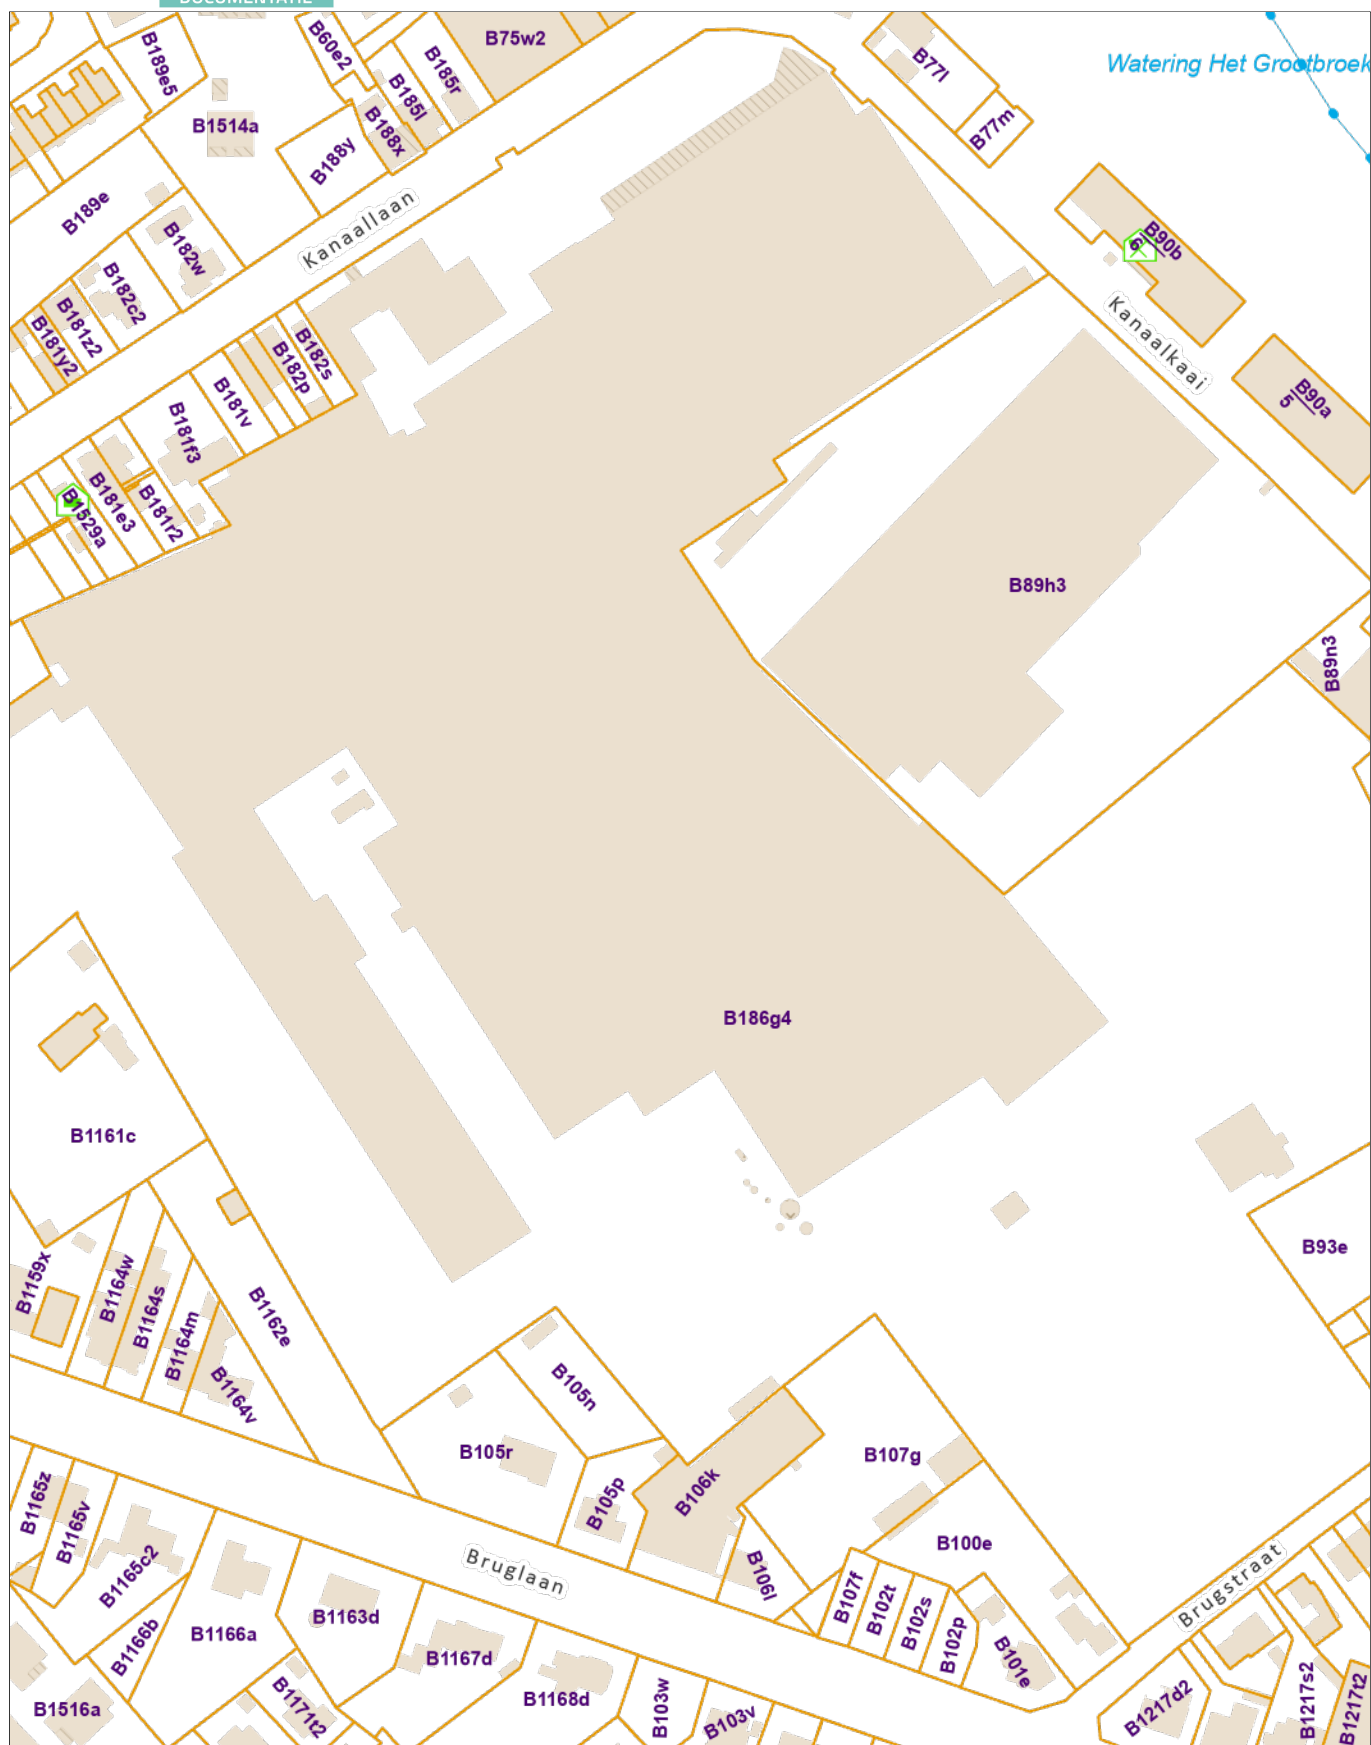

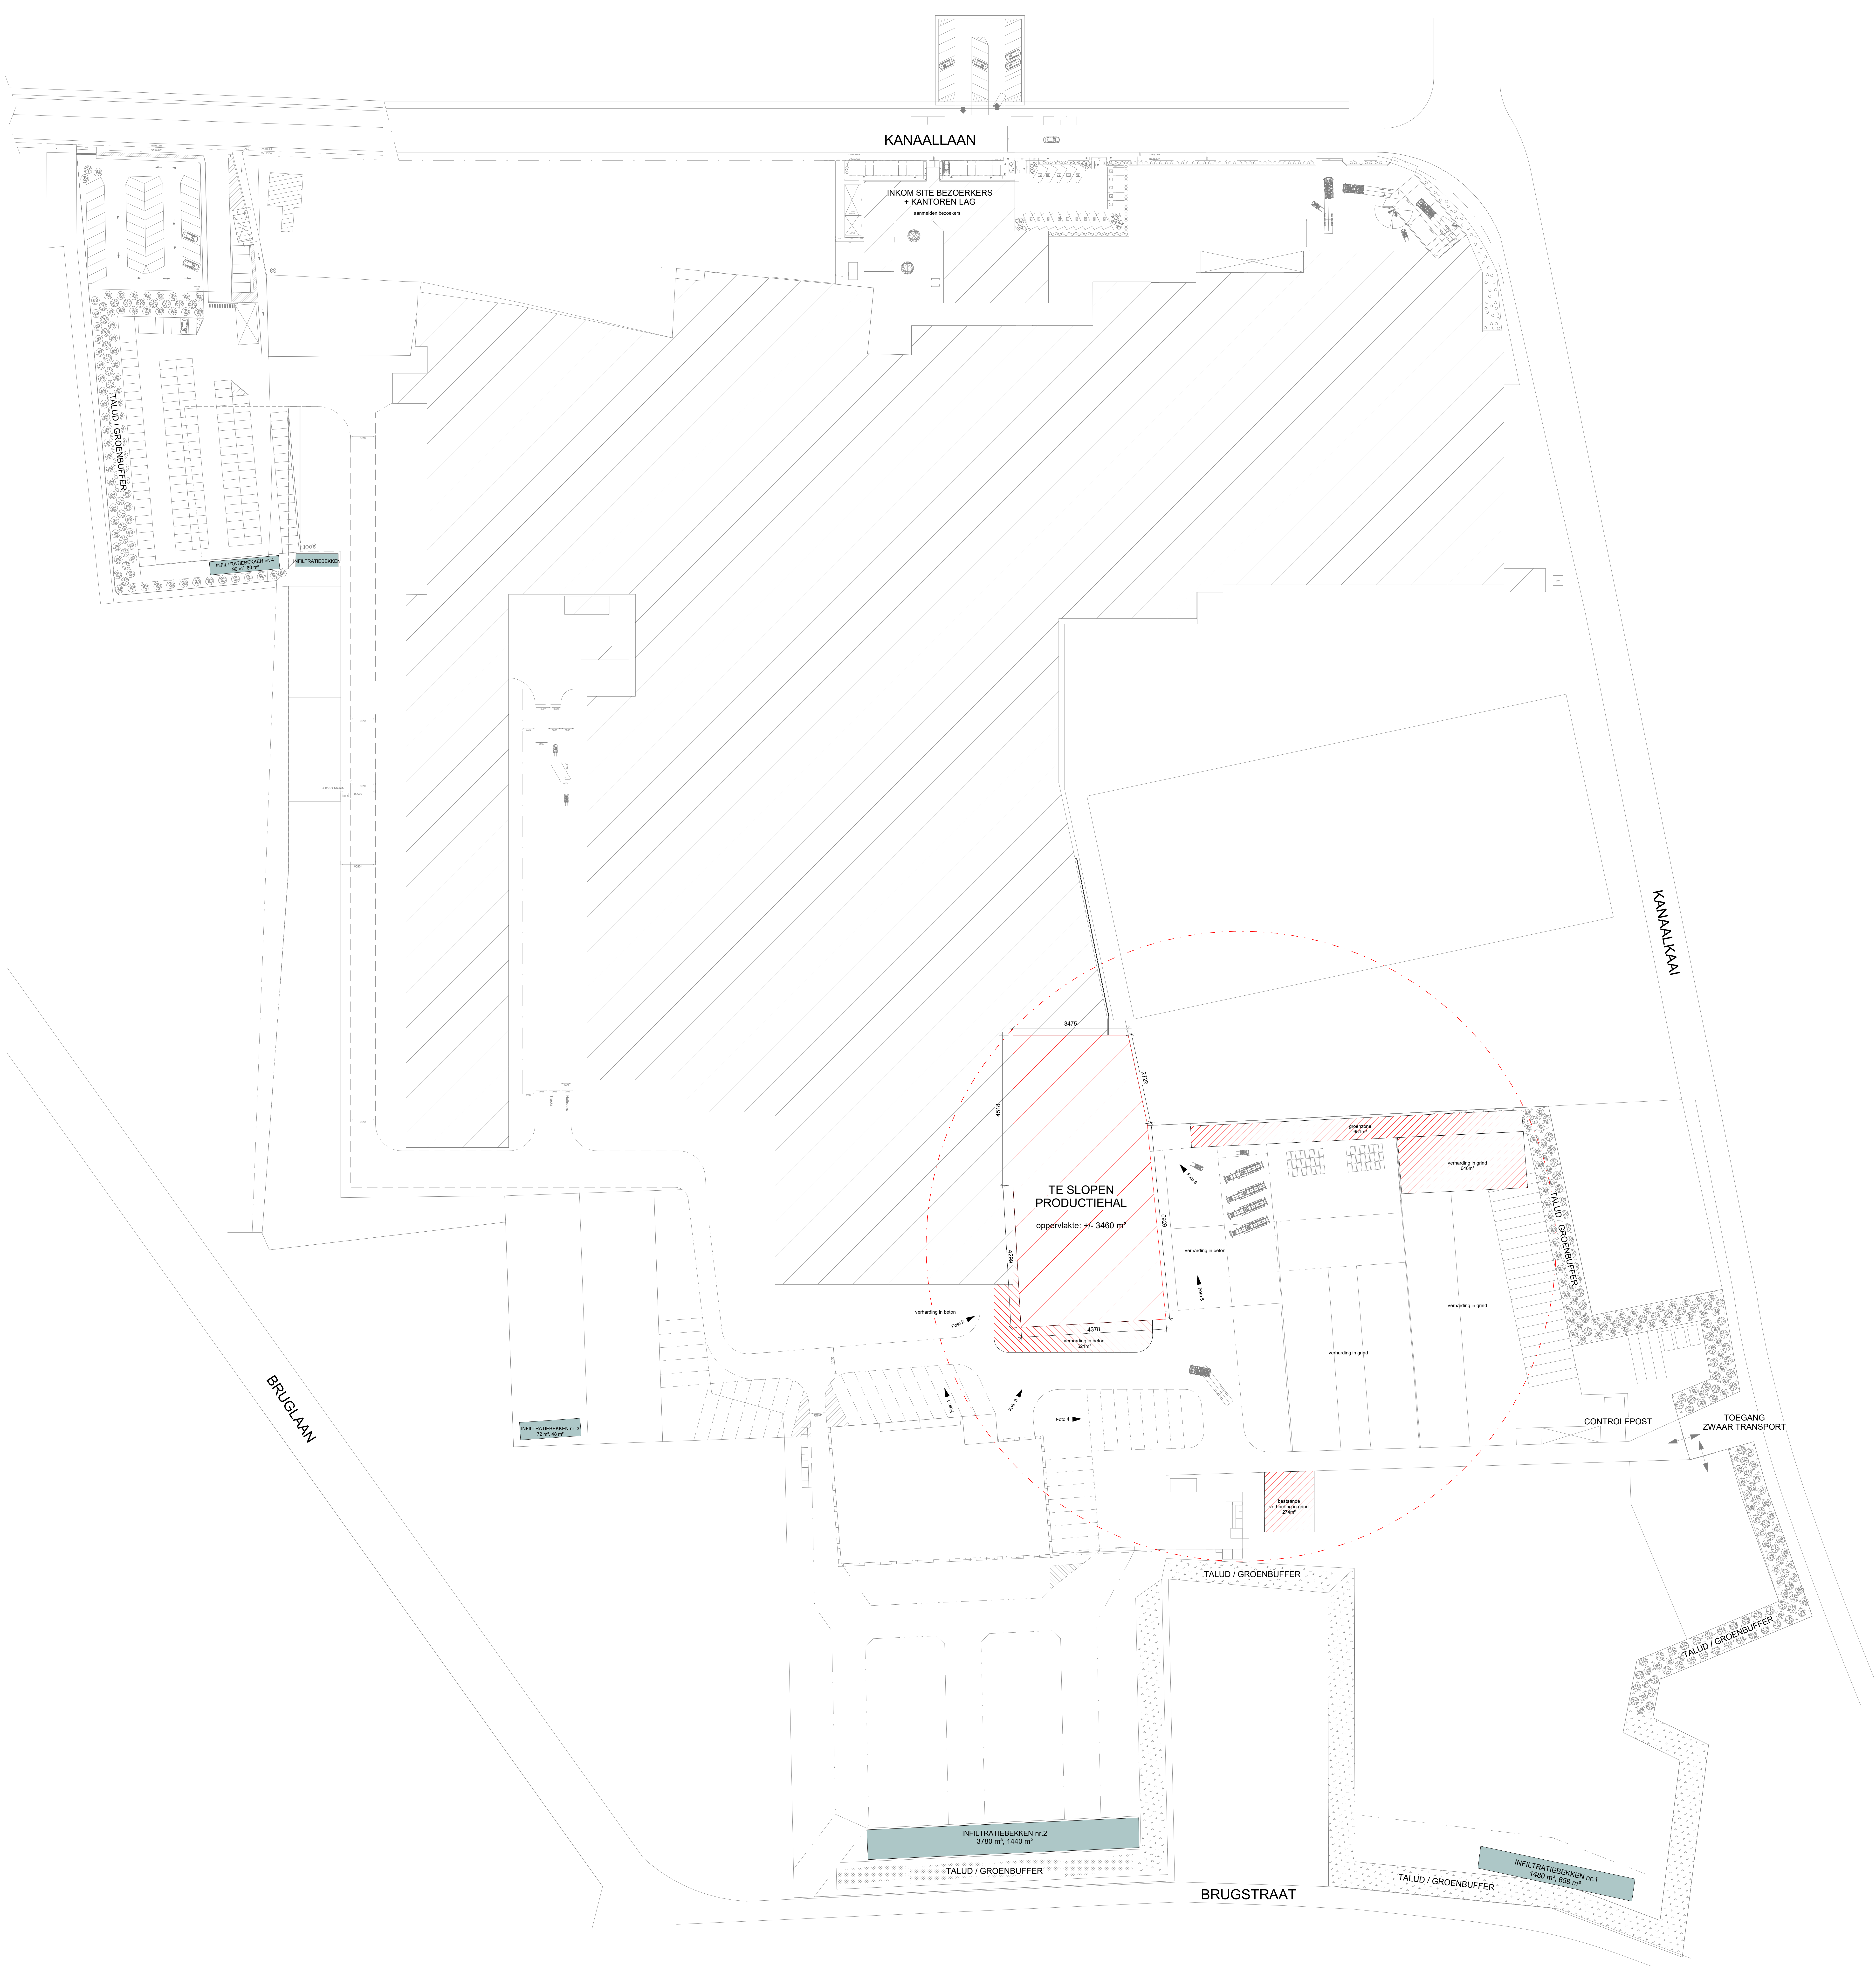

+90 Inplanting BT

schaal 1:500

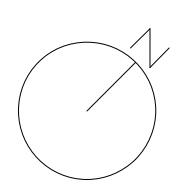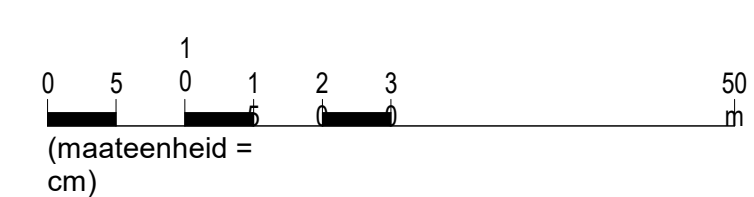



CLVA architecten






250016

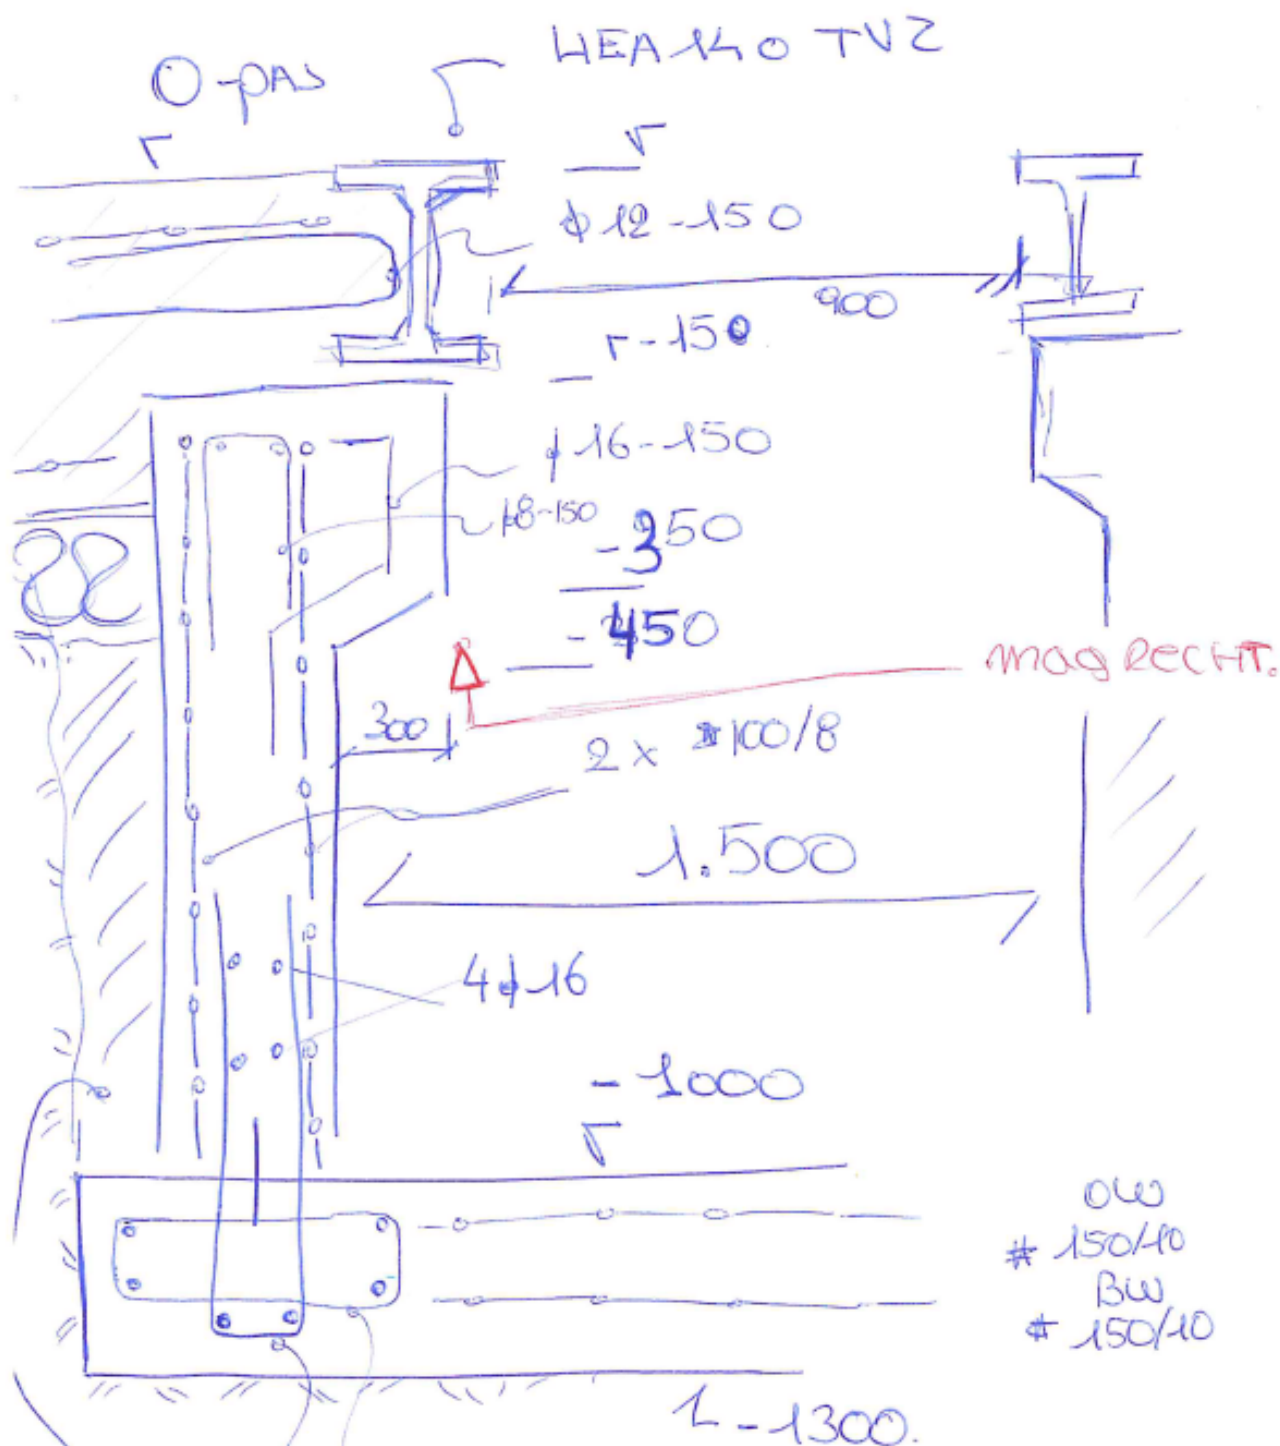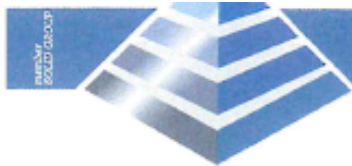


OW
150/10
BW
150/10

spelden $\phi 8-150$



+90 Inplanting

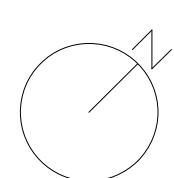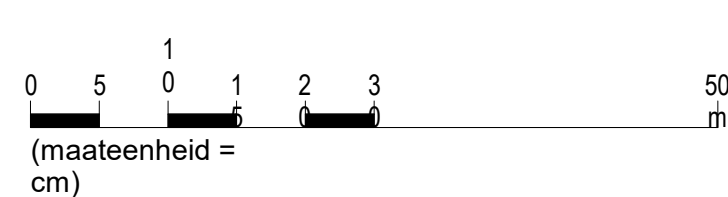

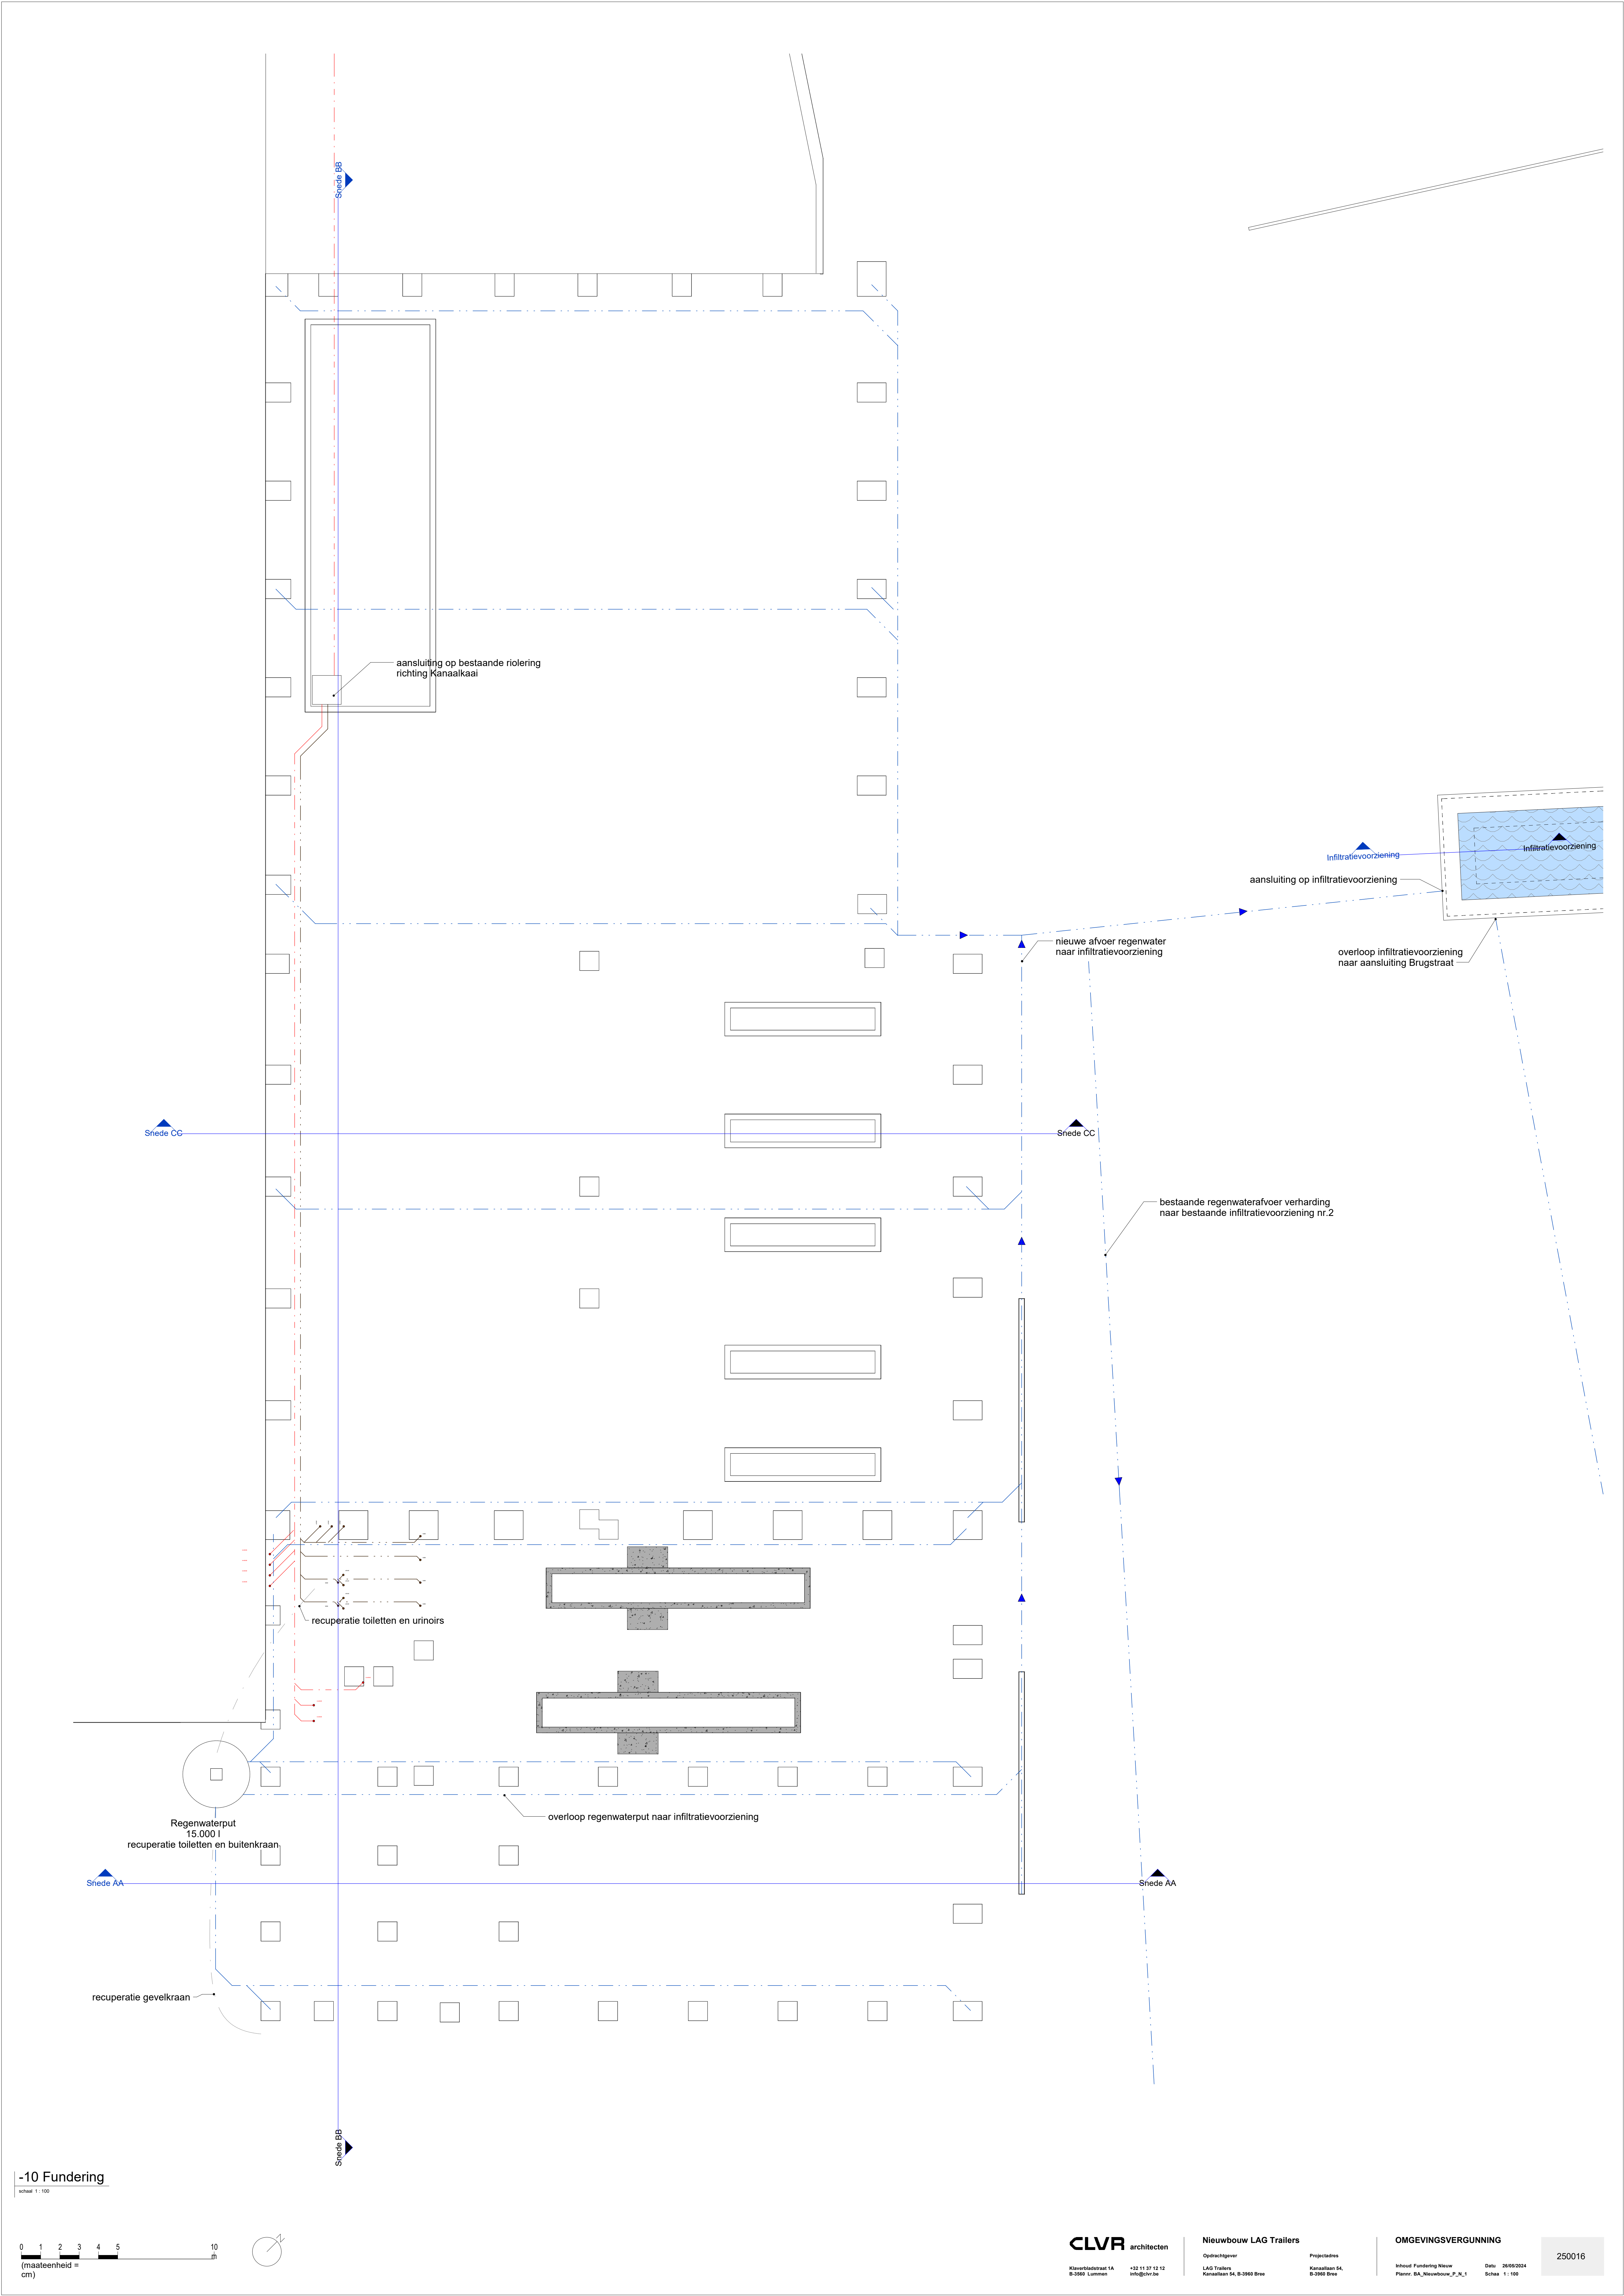

-10 Fundering

schaal 1:100

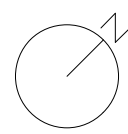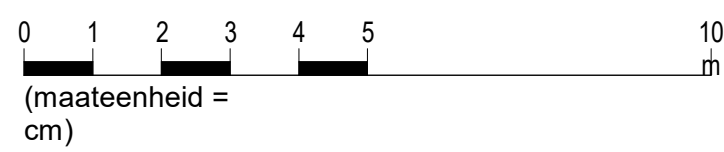


CLVR architecten
info@clvr.be

Nieuwbouw LAG Trailers
Opdrachtgever:
LAG Trailers


Schale: 1:100

250016

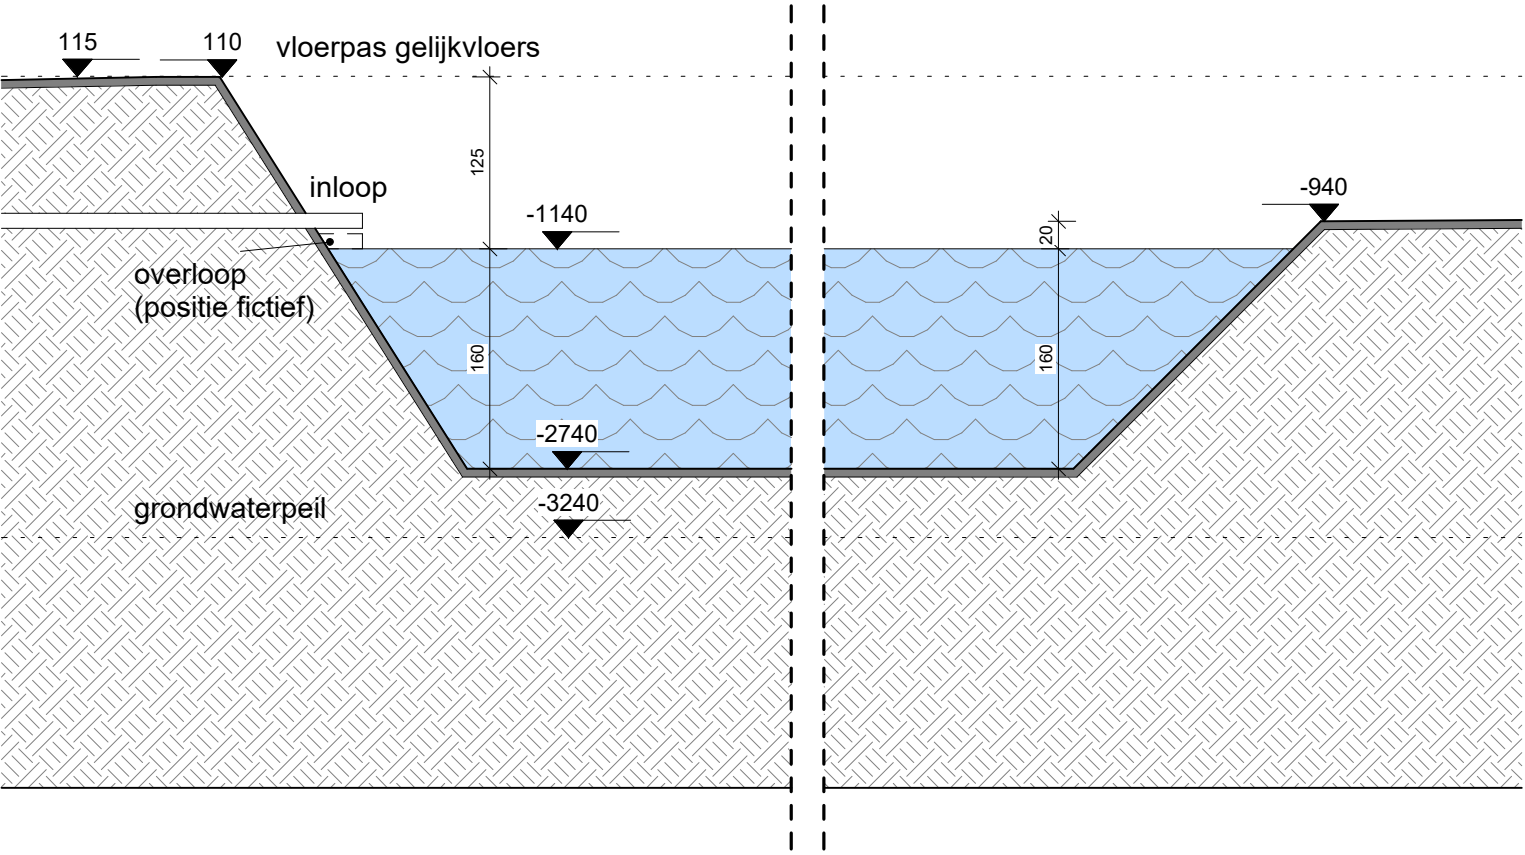

Infiltratievoorziening

schaal 1 : 50

CLVR architecten

Klaverbladstraat 1A
B-3560 Lummen
+32 11 37 12 12
info@clvr.be


Nieuwbouw LAG Trailers

Opdrachtgever
LAG Trailers
Kanaallaan 54, B-3960 Bree
Projectadres
Kanaallaan 54,
B-3960 Bree

OMGEVINGSVERGUNNING


Inhoud Snede buffer- en
Plannr. Infiltratievoorziening
Datu 26/05/2024
Schaa 1 : 50

250016

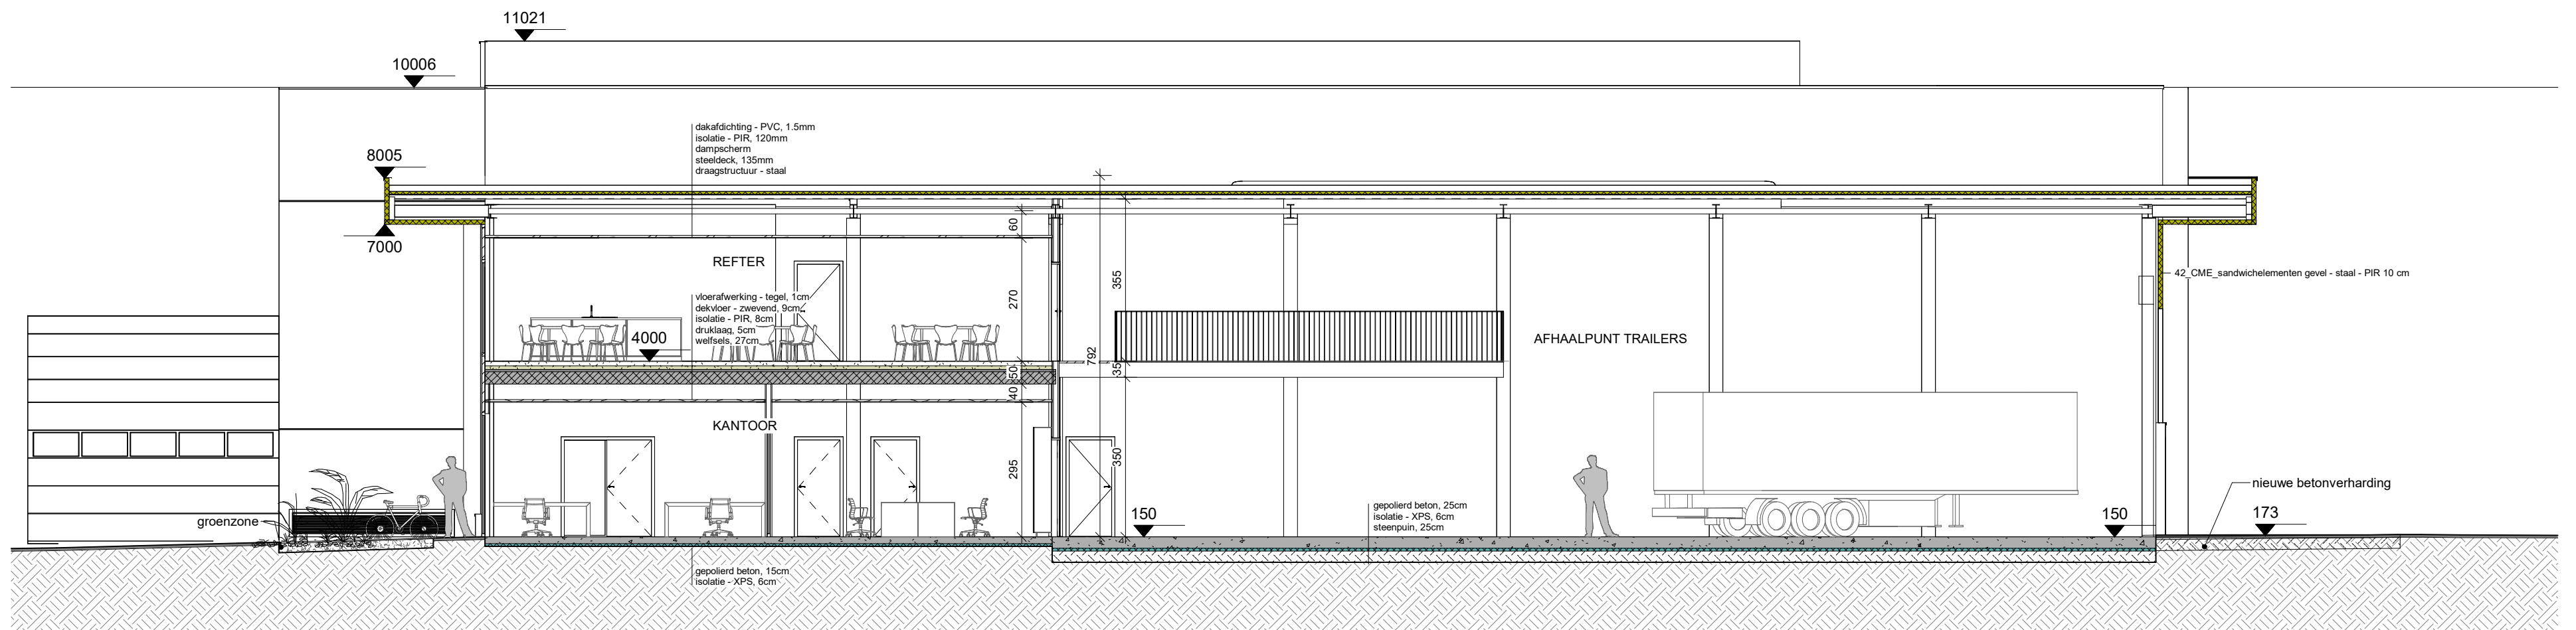

Sede AA

schaal 1 : 100

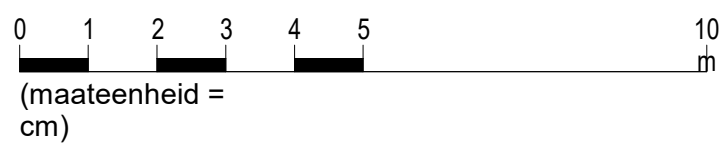

CLVR architecten

Klaverbladstraat 1A
B-3560 Lummen

+32 11 37 12 12
info@clvr.be

Nieuwbouw LAG Trailers

Opdrachtgever
LAG Trailers
Kanaallaan 54, B-3960 Bree

Projectadres


Kanaallaan 54,
B-3960 Bree


OMGEVINGSVERGUNNING

Inhoud Sede AA Nieuw
Plannr. BA_Nieuwbouw_S_N_1

Datu 26/05/2024
Schaa 1 : 100


250016

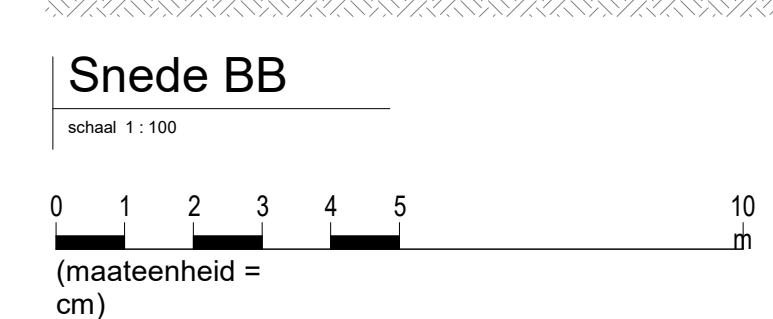

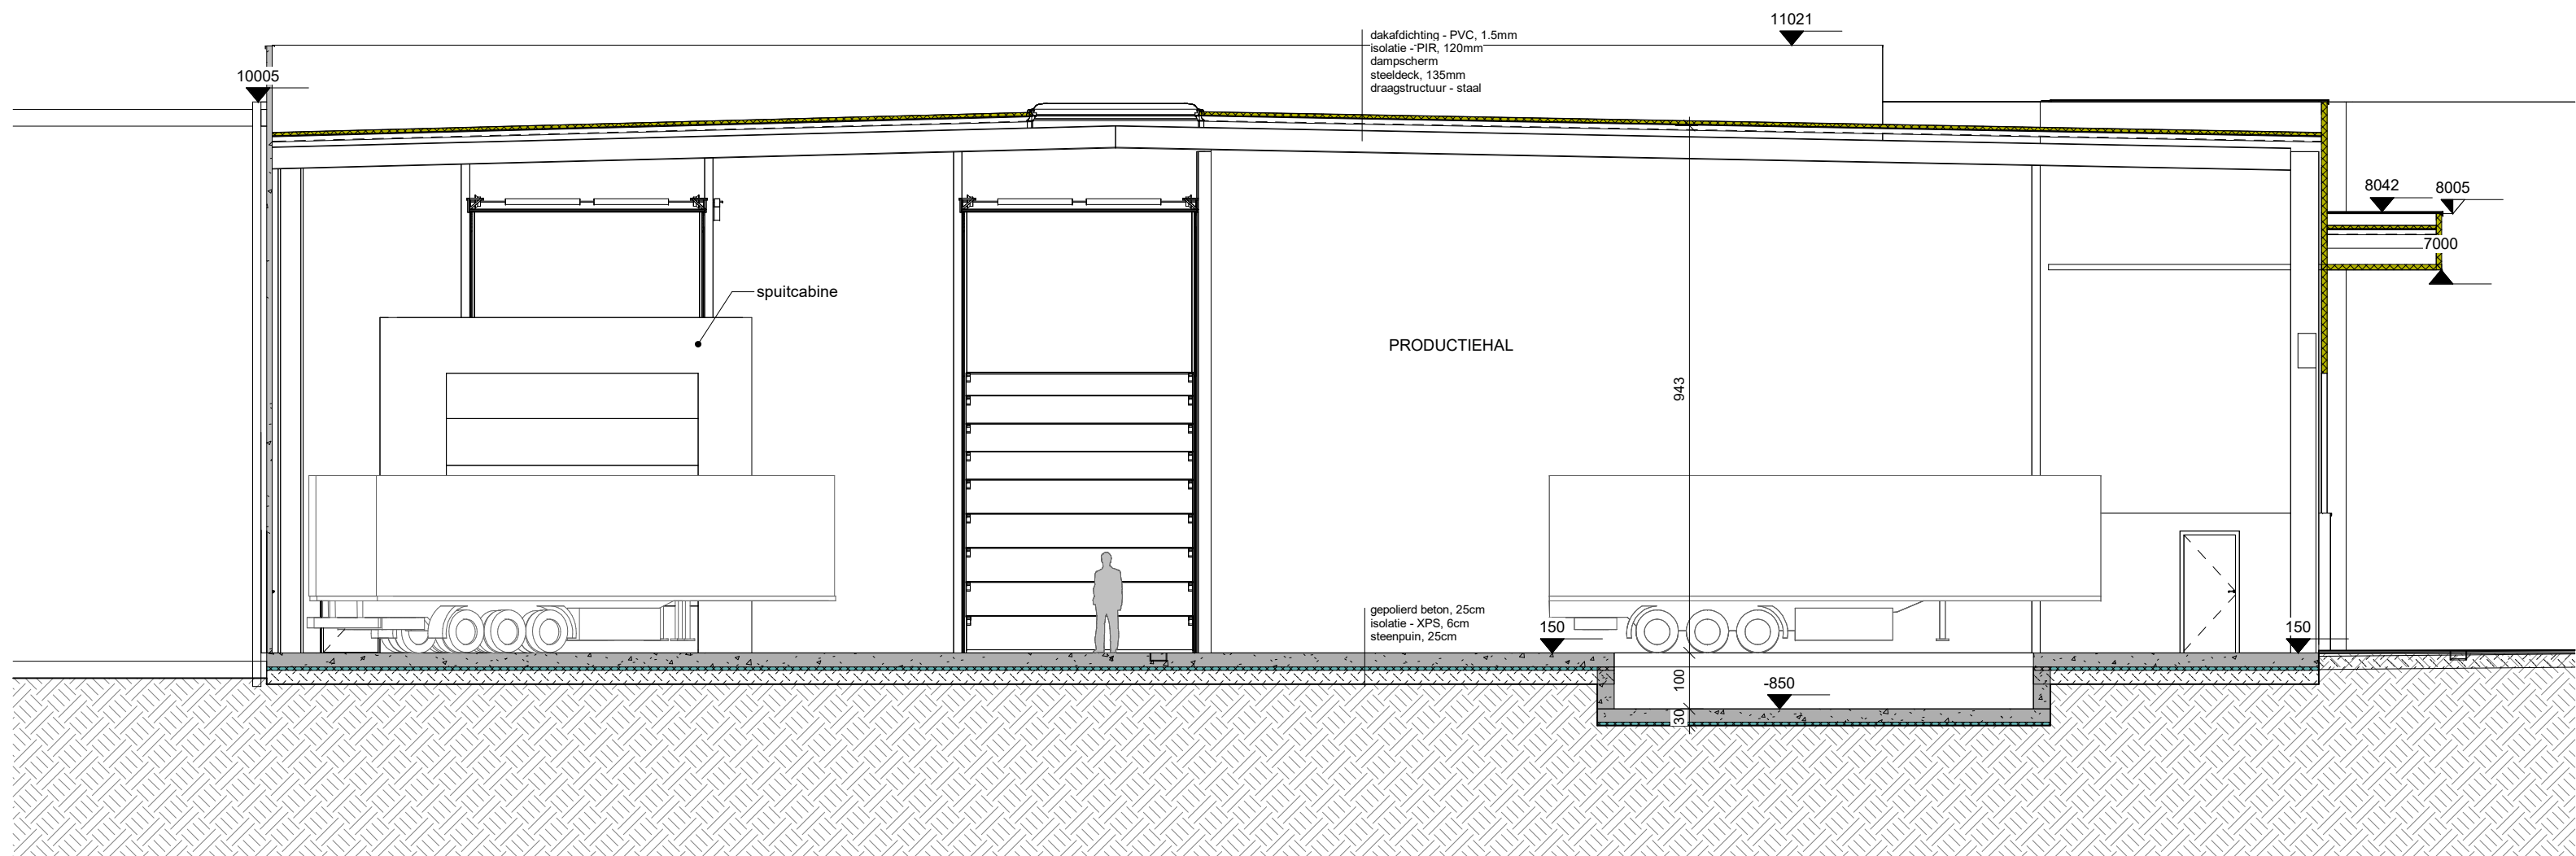

Snedes CC

schaal 1 : 100

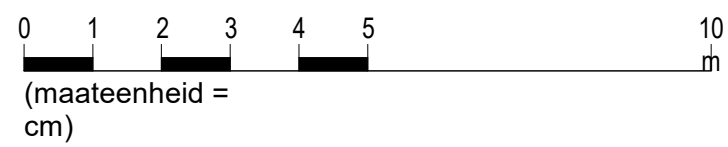

CLVR architecten

Klaverbladstraat 1A
B-3560 Lummen
+32 11 37 12 12
info@clvr.be

Nieuwbouw LAG Trailers

Opdrachtgever
LAG Trailers
Kanaallaan 54, B-3960 Bree


Projectadres

Kanaallaan 54,
B-3960 Bree

OMGEVINGSVERGUNNING

Inhoud Snedes CC Nieuw
Plannr. BA_Nieuwbouw_S_N_3
Datu 26/05/2024
Schaa 1 : 100


250016

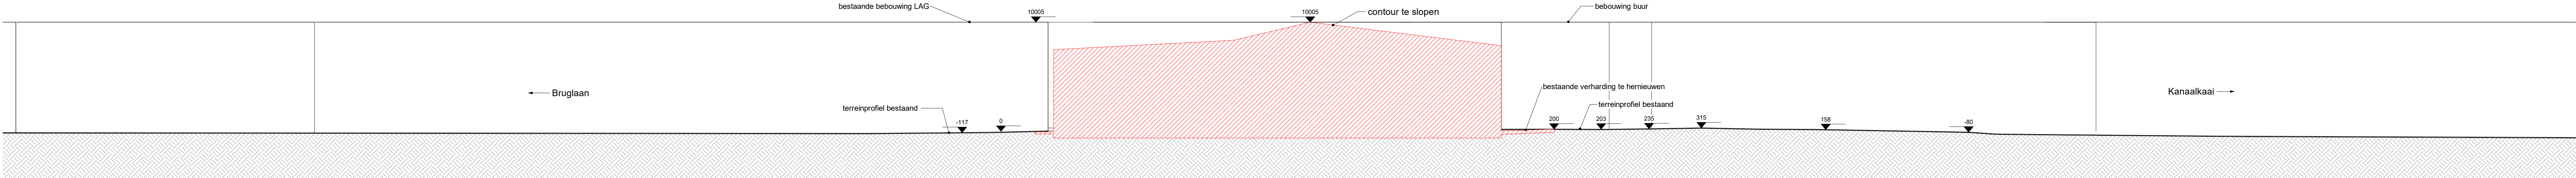

Terreinsnede BT

schaal 1 : 200

0 2 4 6 8 1 20
(maatleenheid =
cm)

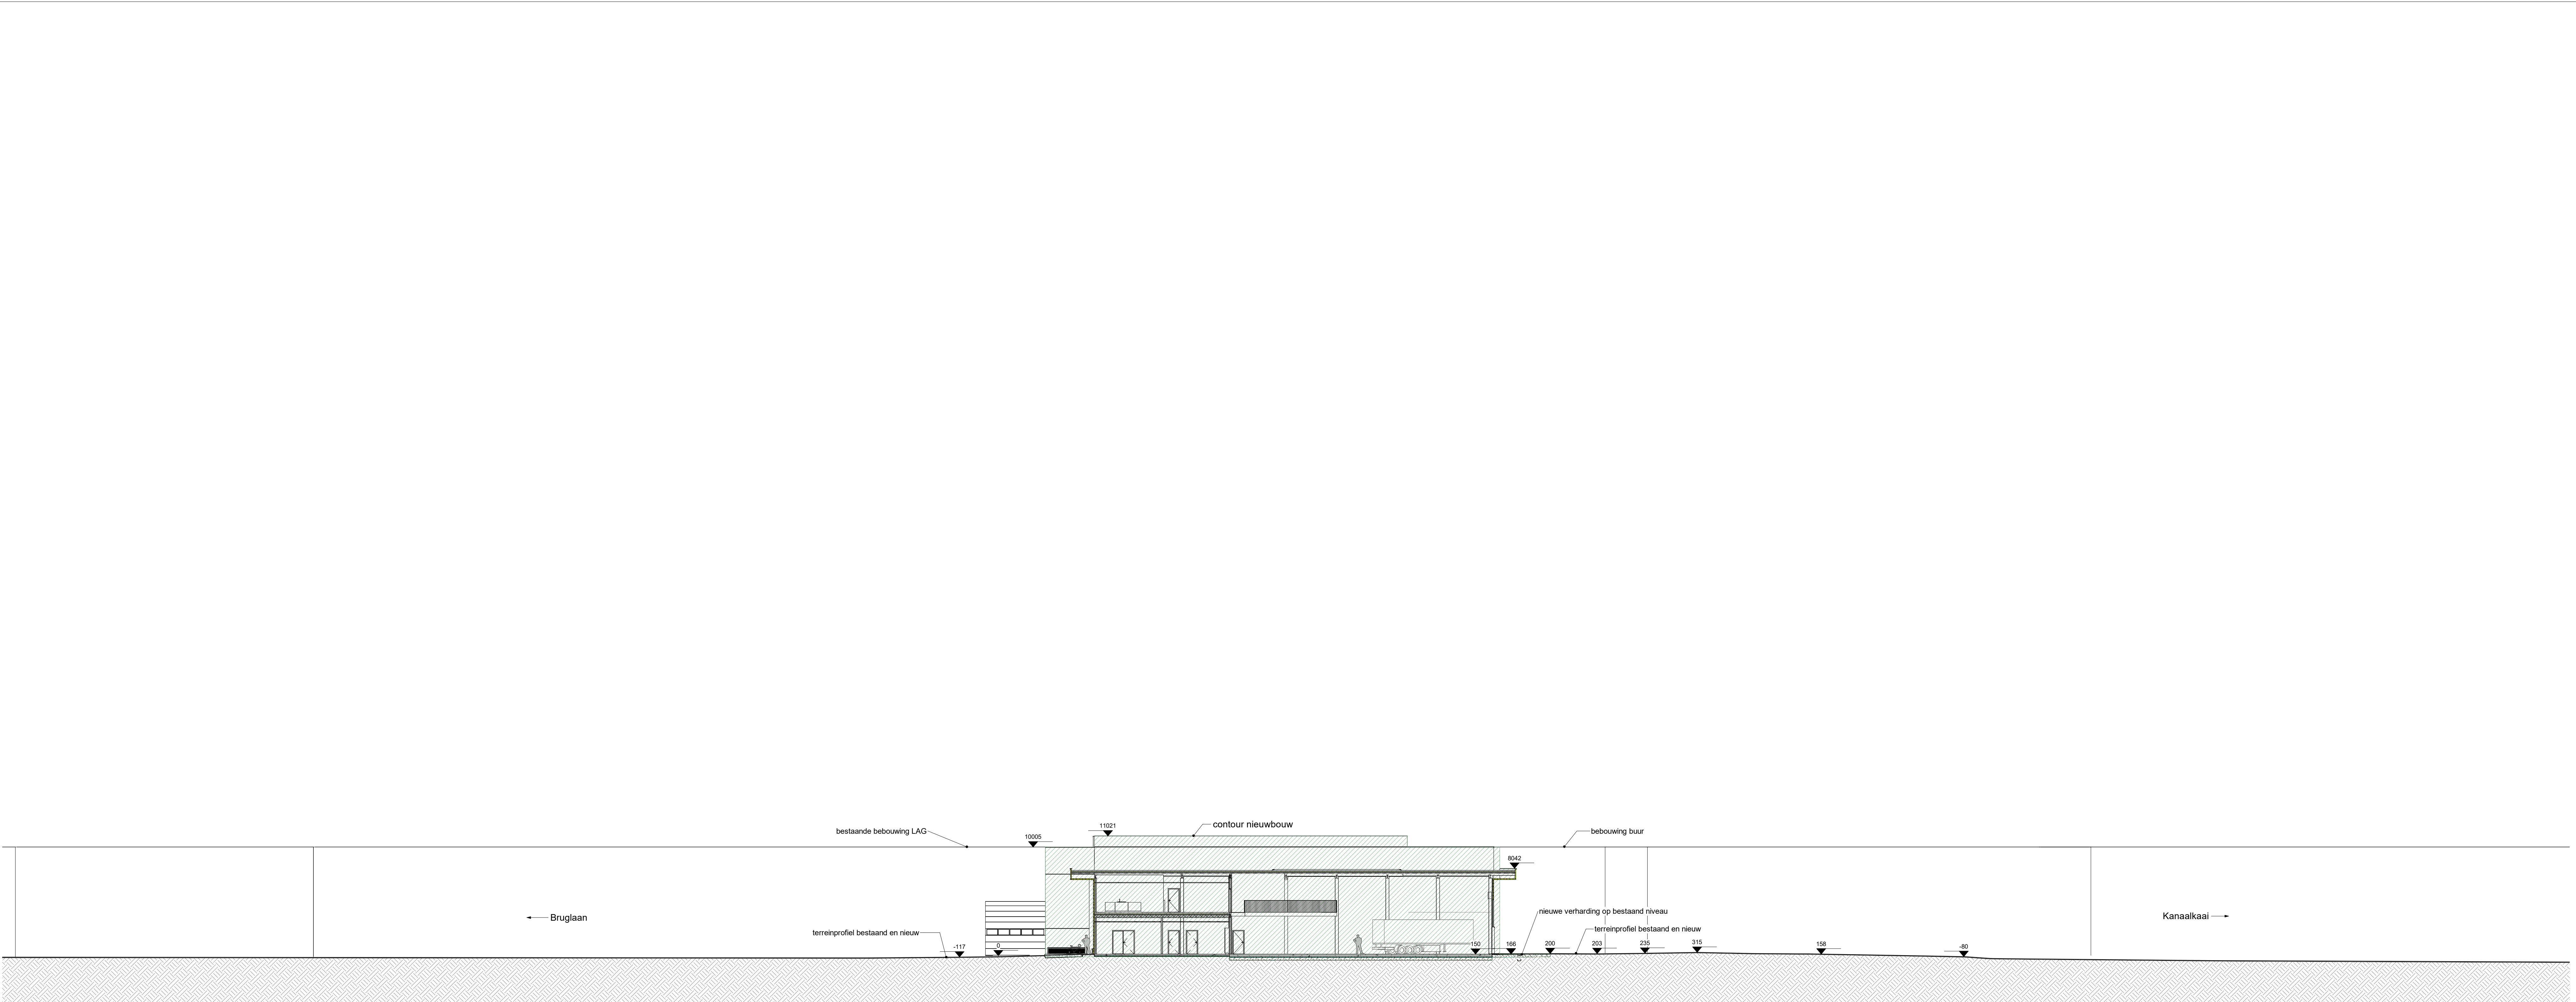

Terreinsnede

schaal 1 : 200

0 2 4 6 8 1 20
(maateenheid =
cm)

