


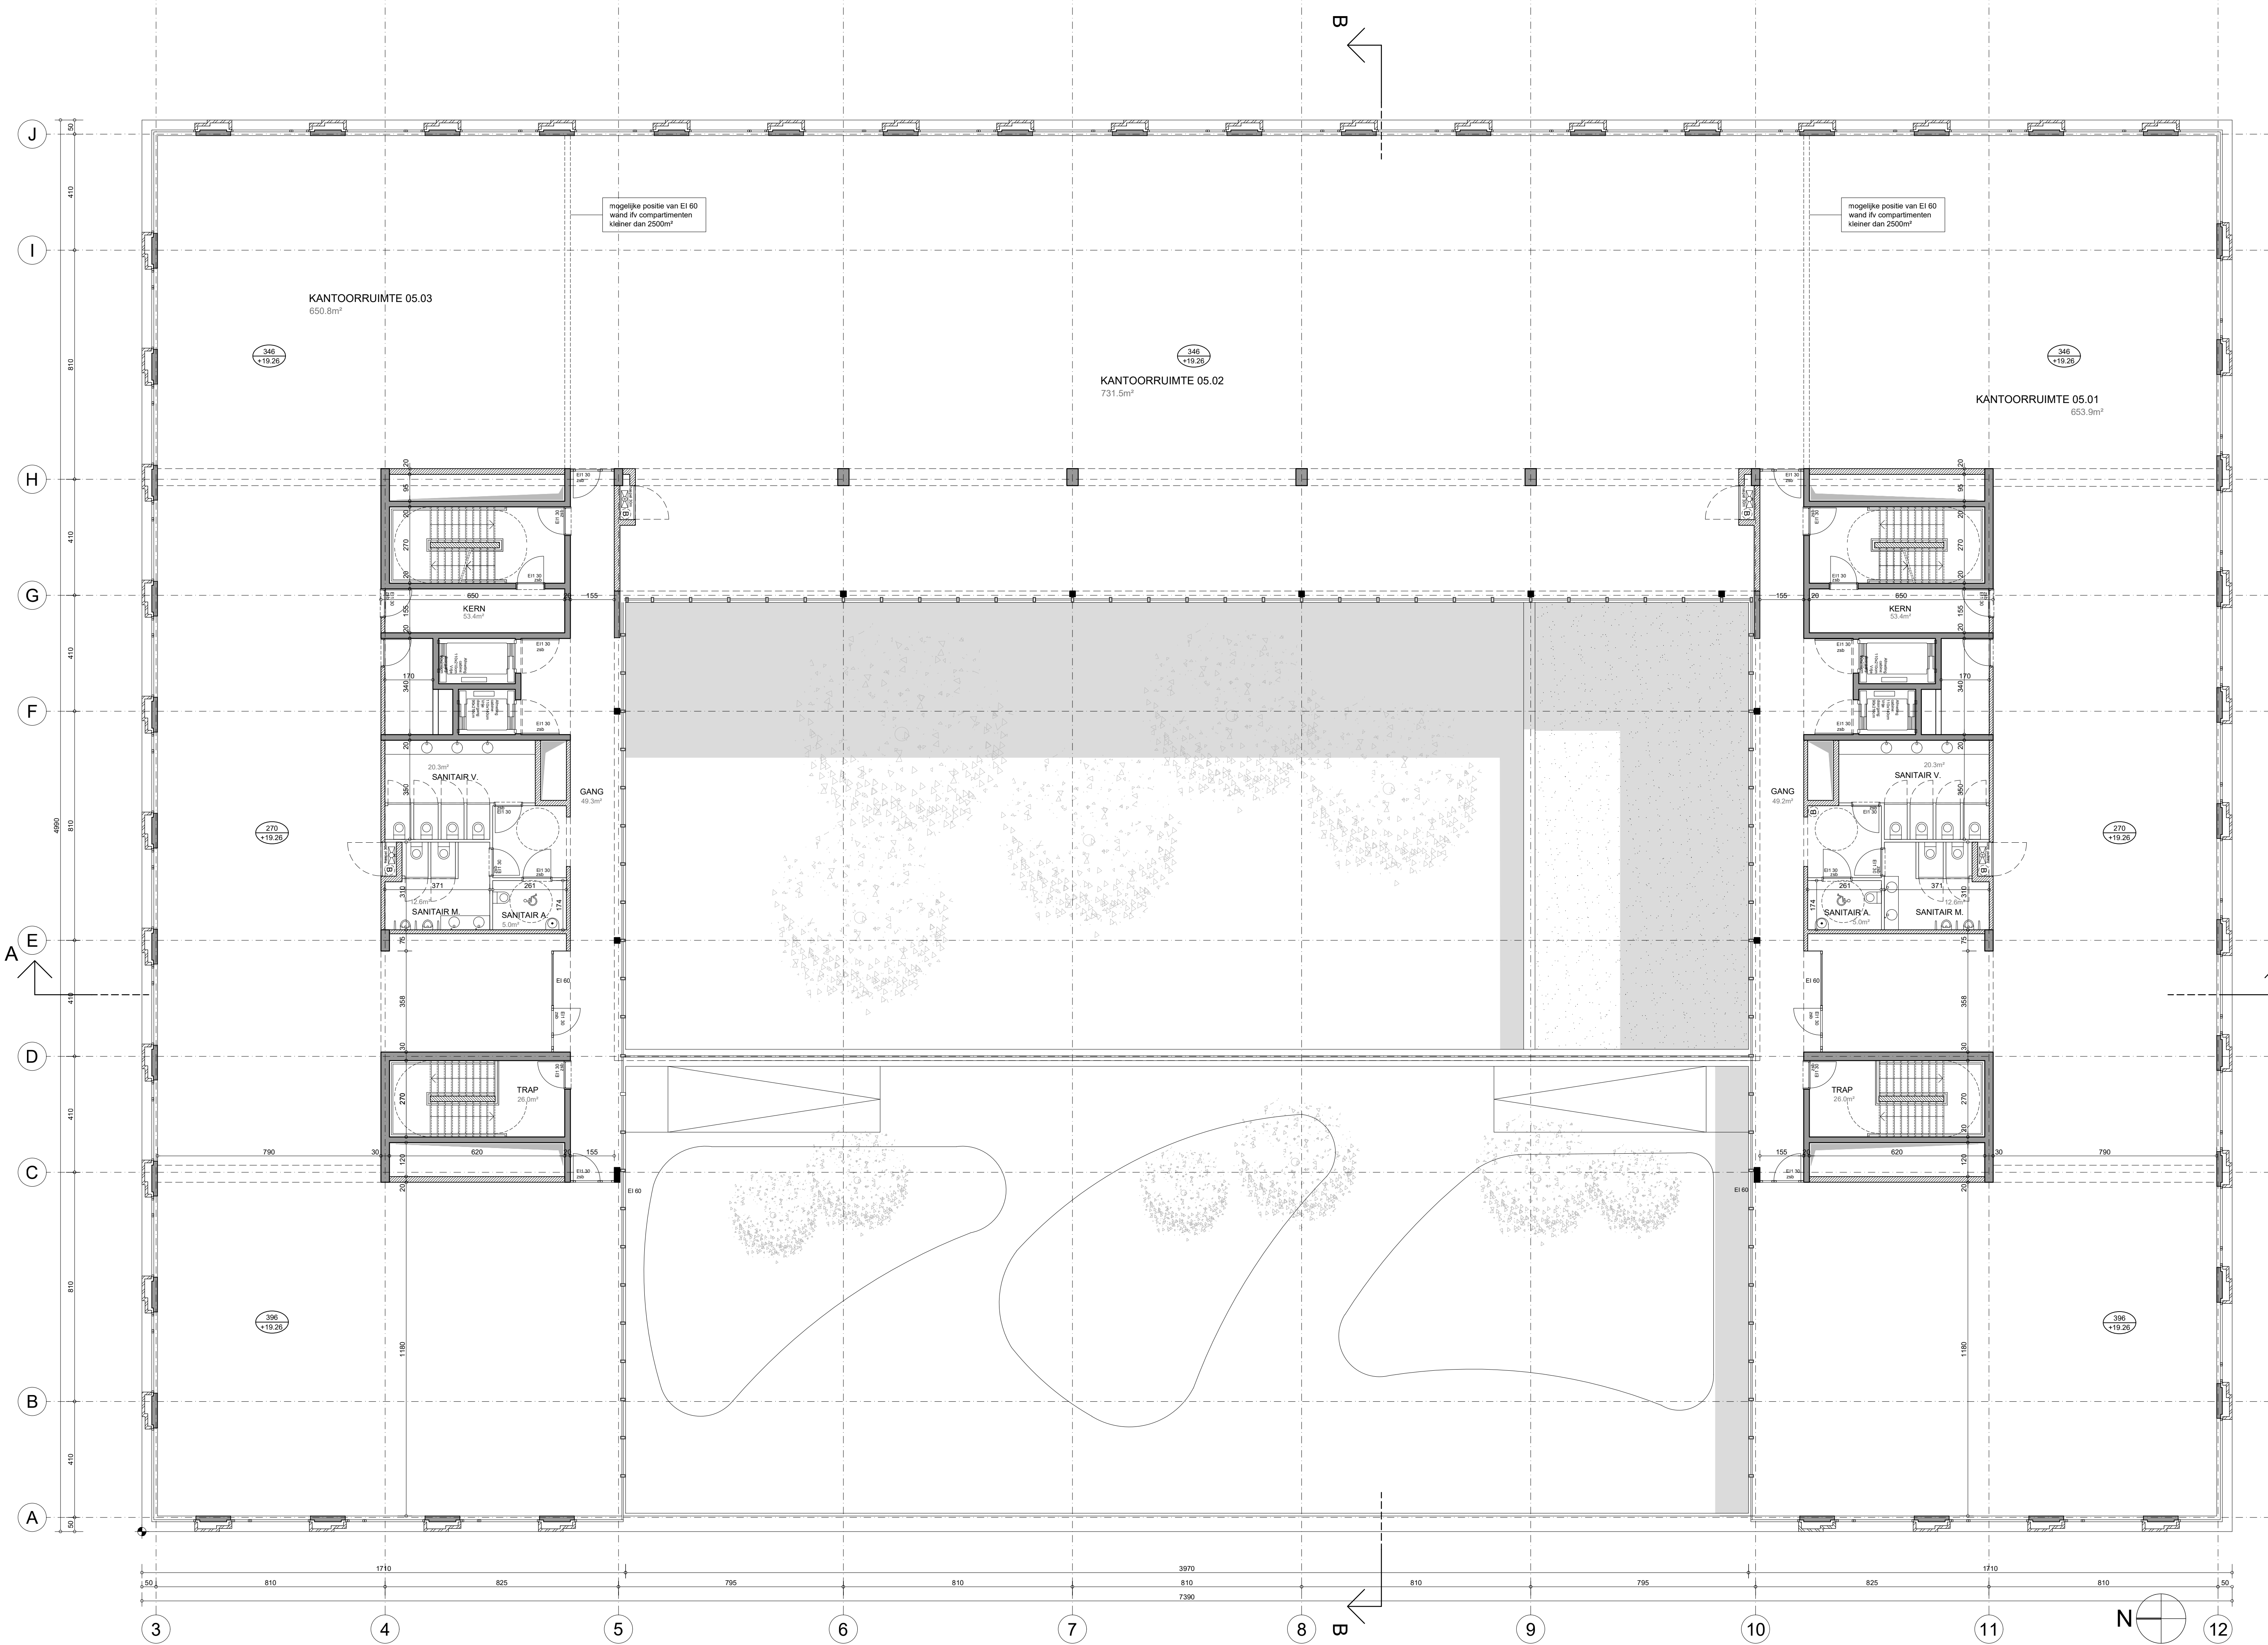

metselwerk in betonblokken

snelbouwmetselwerk

parementmetselwerk

metselwerk in volle baksteen

metselwerk in cellenbetonblokken

metselwerk in silicaatsteen

metselwerk in gipsblokken

gewapend beton

steenslagbeton

geprefabriceerde betonelementen

welfsels

gipskartonwanden

1.01

30 m

brandhaspel

snelblusser

bestaande en blijvende constructie

af te breken

blauwe hardsteen

chape en hellingsbeton

thermische isolatie

naar binnen opengaande raam of deur van buiten naar binnen kijkend

naar buiten opengaande raam of deur van buiten naar binnen kijkend

regenwater

vuilwater

fecaalwater

vw Ø125

afvoerrichting en diameter

276

lokaalhoogte

+3.06

afgewerkte pas

tappunt hemelwaterrecuperatie

NOTA

Alle maten zijn louter informatief en dienen ter plaatse gecontroleerd te worden door de aannemer. In geval van verschillen tussen de tekeningen en de situatie op het terrein, zal de aannemer de architect schriftelijk inlichten.

POLO.
ARCHITECTS

KOPGEBOUW BENELUXPARK KORTRIJK

KBK 16
Beneluxpark Lot 16 - 8500 Kortrijk
4de afdeling sectie D deel van kad.nrs. 0169b, 0168c, 166/03e & 139c

BOUWHEER		
Kortrijk Business Park Bvba		+32 5 621 78 17
President Kennedylaan 100B 8500 Kortrijk		christophe.vanstraelen@verstraete.biz
ARCHITECT		
Poponcini & Lootens ir. architecten bvba		+32 3 225 18 84
Tavemierkaai 2 2000 Antwerpen		info@polo-architects.be
IR STABILITEIT		
Studiebureau Riessauw bvba		+32 9 222 74 45
Oudenaardssesteenweg 42 9000 Gent		pi@riessauw.be
IR TECHNIEKEN		
VK Architects en Engineers		+32 9 210 31 51
Axxes Business Park Guldensporenpark Building A n°4 9820 Merelbeke		tom.l@vkgroup.be
IR AKOESTIE		
VK Architects en Engineers		+32 9 210 31 51
Axxes Business Park Guldensporenpark Building A n°4 9820 Merelbeke		
EPB		
VK Architects en Engineers		+32 9 210 31 51
Axxes Business Park Guldensporenpark Building A n°4 9820 Merelbeke		

bouwaanvraag 08/17

niv +5	1:100		
DOSSIER KBK 16	EERSTE UITGIFTE 10 05 2017	PLAN 1.0.04	INDEX -