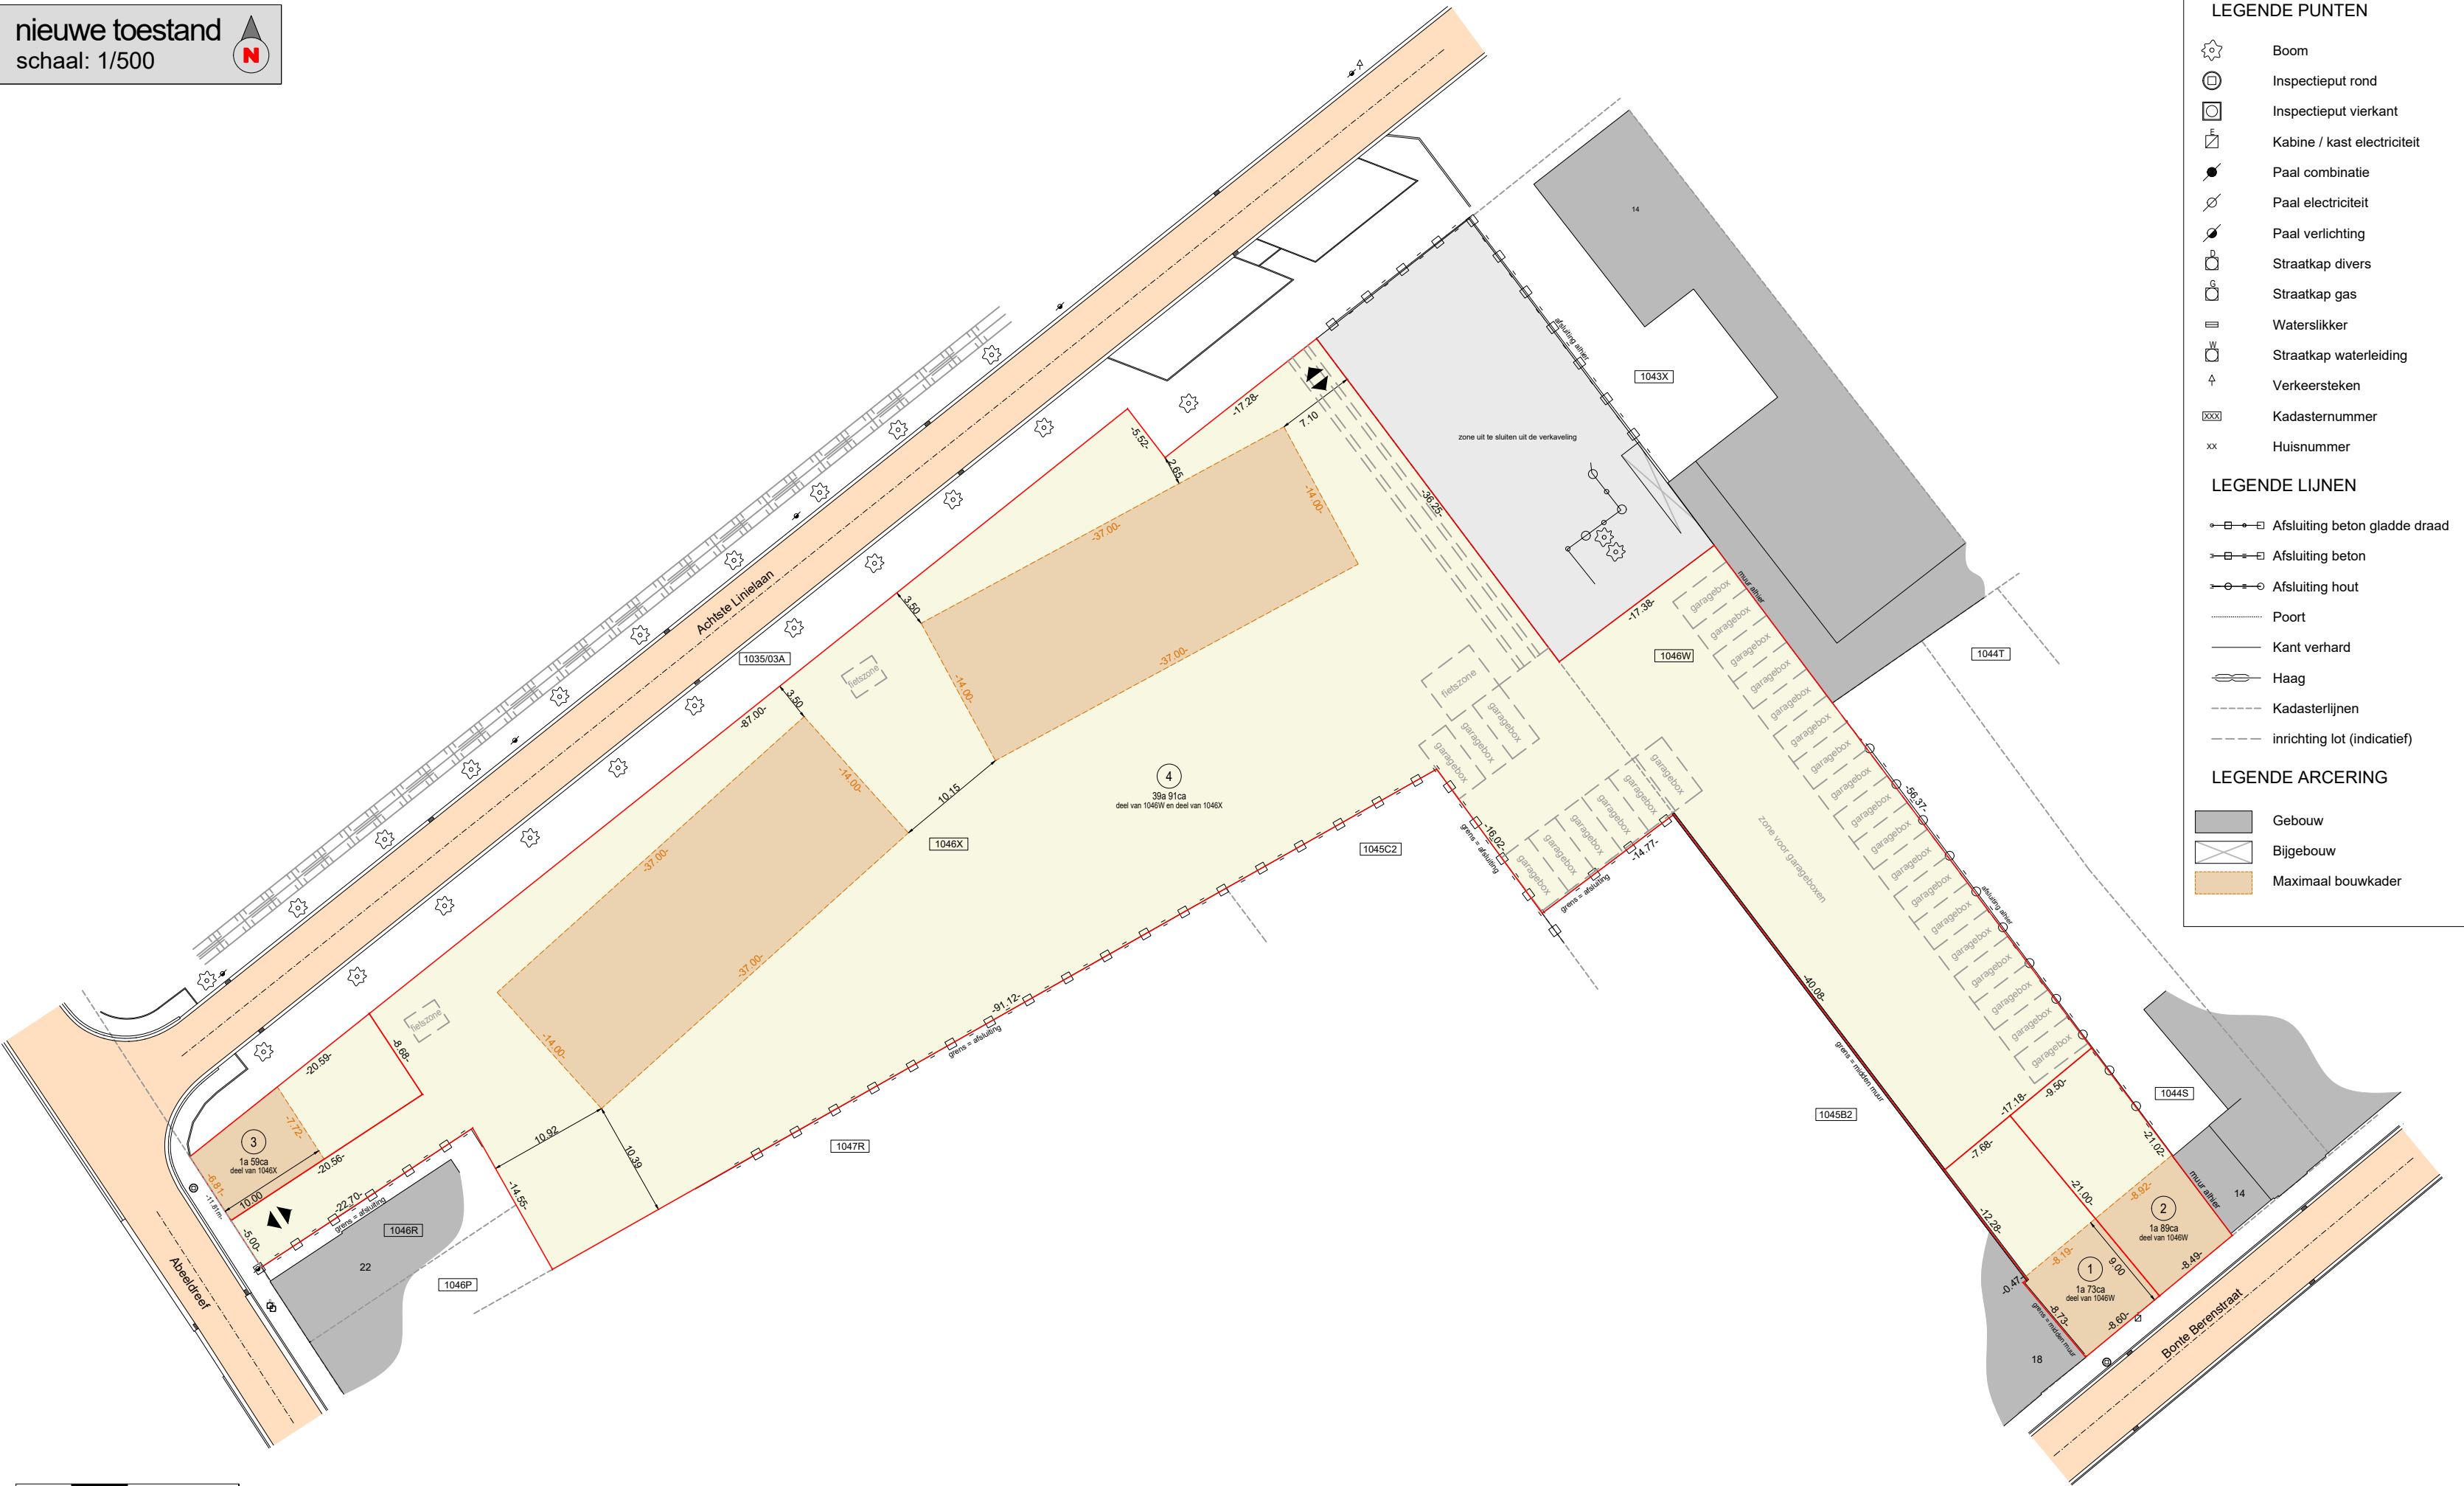


LEGENDE PUNTEN

- Boom
- Inspectieput rond
- Inspectieput vierkant
- Kabine / kast electriciteit
- Paal combinatie
- Paal electriciteit
- Paal verlichting
- Straatkap divers
- Straatkap gas
- Watersliker
- Straatkap waterleiding
- Verkeersteken
- Kadastrnummer
- Huisnummer

LEGENDE LIJNEN

- Afsluiting beton gladde draad
- Afsluiting beton
- Afsluiting hout
- Poort
- Kant verhard
- Haag
- Kadastralijnen
- inrichting lot (indicatief)

LEGENDE ARCERING

- Gebouw
- Bijgebouw
- Maximaal bouwkader

PROVINCIE:
West-Vlaanderen

STRAAT:
Nieuwstraat - Abeeldreef

Tielt

verkavelen van gronden

Dossiernummer: 2023/3473

Datum: 20/05/2025

Plannummer: VA_VP_N_2023-3473-2

Ref. AAPD: *****/*****

2

VERKAVELINGSPLAN NIEUWE TOESTAND

Overzicht plannen: PLAN NR 1: VERKAVELINGSPLAN BESTAANDE TOESTAND
PLAN NR 2: VERKAVELINGSPLAN NIEUWE TOESTAND
PLAN NR 3: INPLANTINGSPLAN SLOOP BESTAANDE TOESTAND
PLAN NR 4: LEGENDE

GEMEENTEBESTUUR:

gezien en goedgekeurd,

de algemeen directeur

BOUWHEER:

digitaal ondertekend via het omgevingsloket

de burgemeester

ONTWERPER:

buroEYCKMANS
Meensesteenweg 411
8800 RUMBEKE

gezien en goedgekeurd,

de landmeter - expert



eyckmans²
LANDMETERSKANTOOR

Opmerkingen:

Dit plan mag niet gebruikt worden voor eigendomsoverdracht.
Alle vermelde afmetingen en oppervlaktes zijn benaderend.
De exacte afmetingen en oppervlaktes worden bepaald na het verkrijgen van de vergunning en de opmeting van de loten.
De inrichting van lot 4 wordt definitief vastgelegd bij de omgevingsvergunningsaanvraag m.b.t. dit lot.

© De algemene administratie van de patrimoniumdocumentatie is de enige eigenaars van de kadastrale gegevens 1/1/2024 die op dit document voorkomen.
Elke eindgebruiker van de digitale versie van deze opmeting dient zich ervan te vergewissen dat de nauwkeurigheid van elk object op dit plan bepaald wordt door idealisatie, zijn relatieve en zijn absolute positie. Elk object heeft een standaardafwijking afhankelijk van de gebruikte opmetings- en karteringstechniek welke werd gekozen in functie van de specificaties van de opdracht.
Elk ontwerp of inplanting met specifieke nauwkeurigheidseisen, gebaseerd en/of ingepast op de digitale versie, dient voor uitvoering of verdere goedkeuring te worden nagetrokken en/of gecontroleerd op haalbaarheid voor het beoogde doel.