



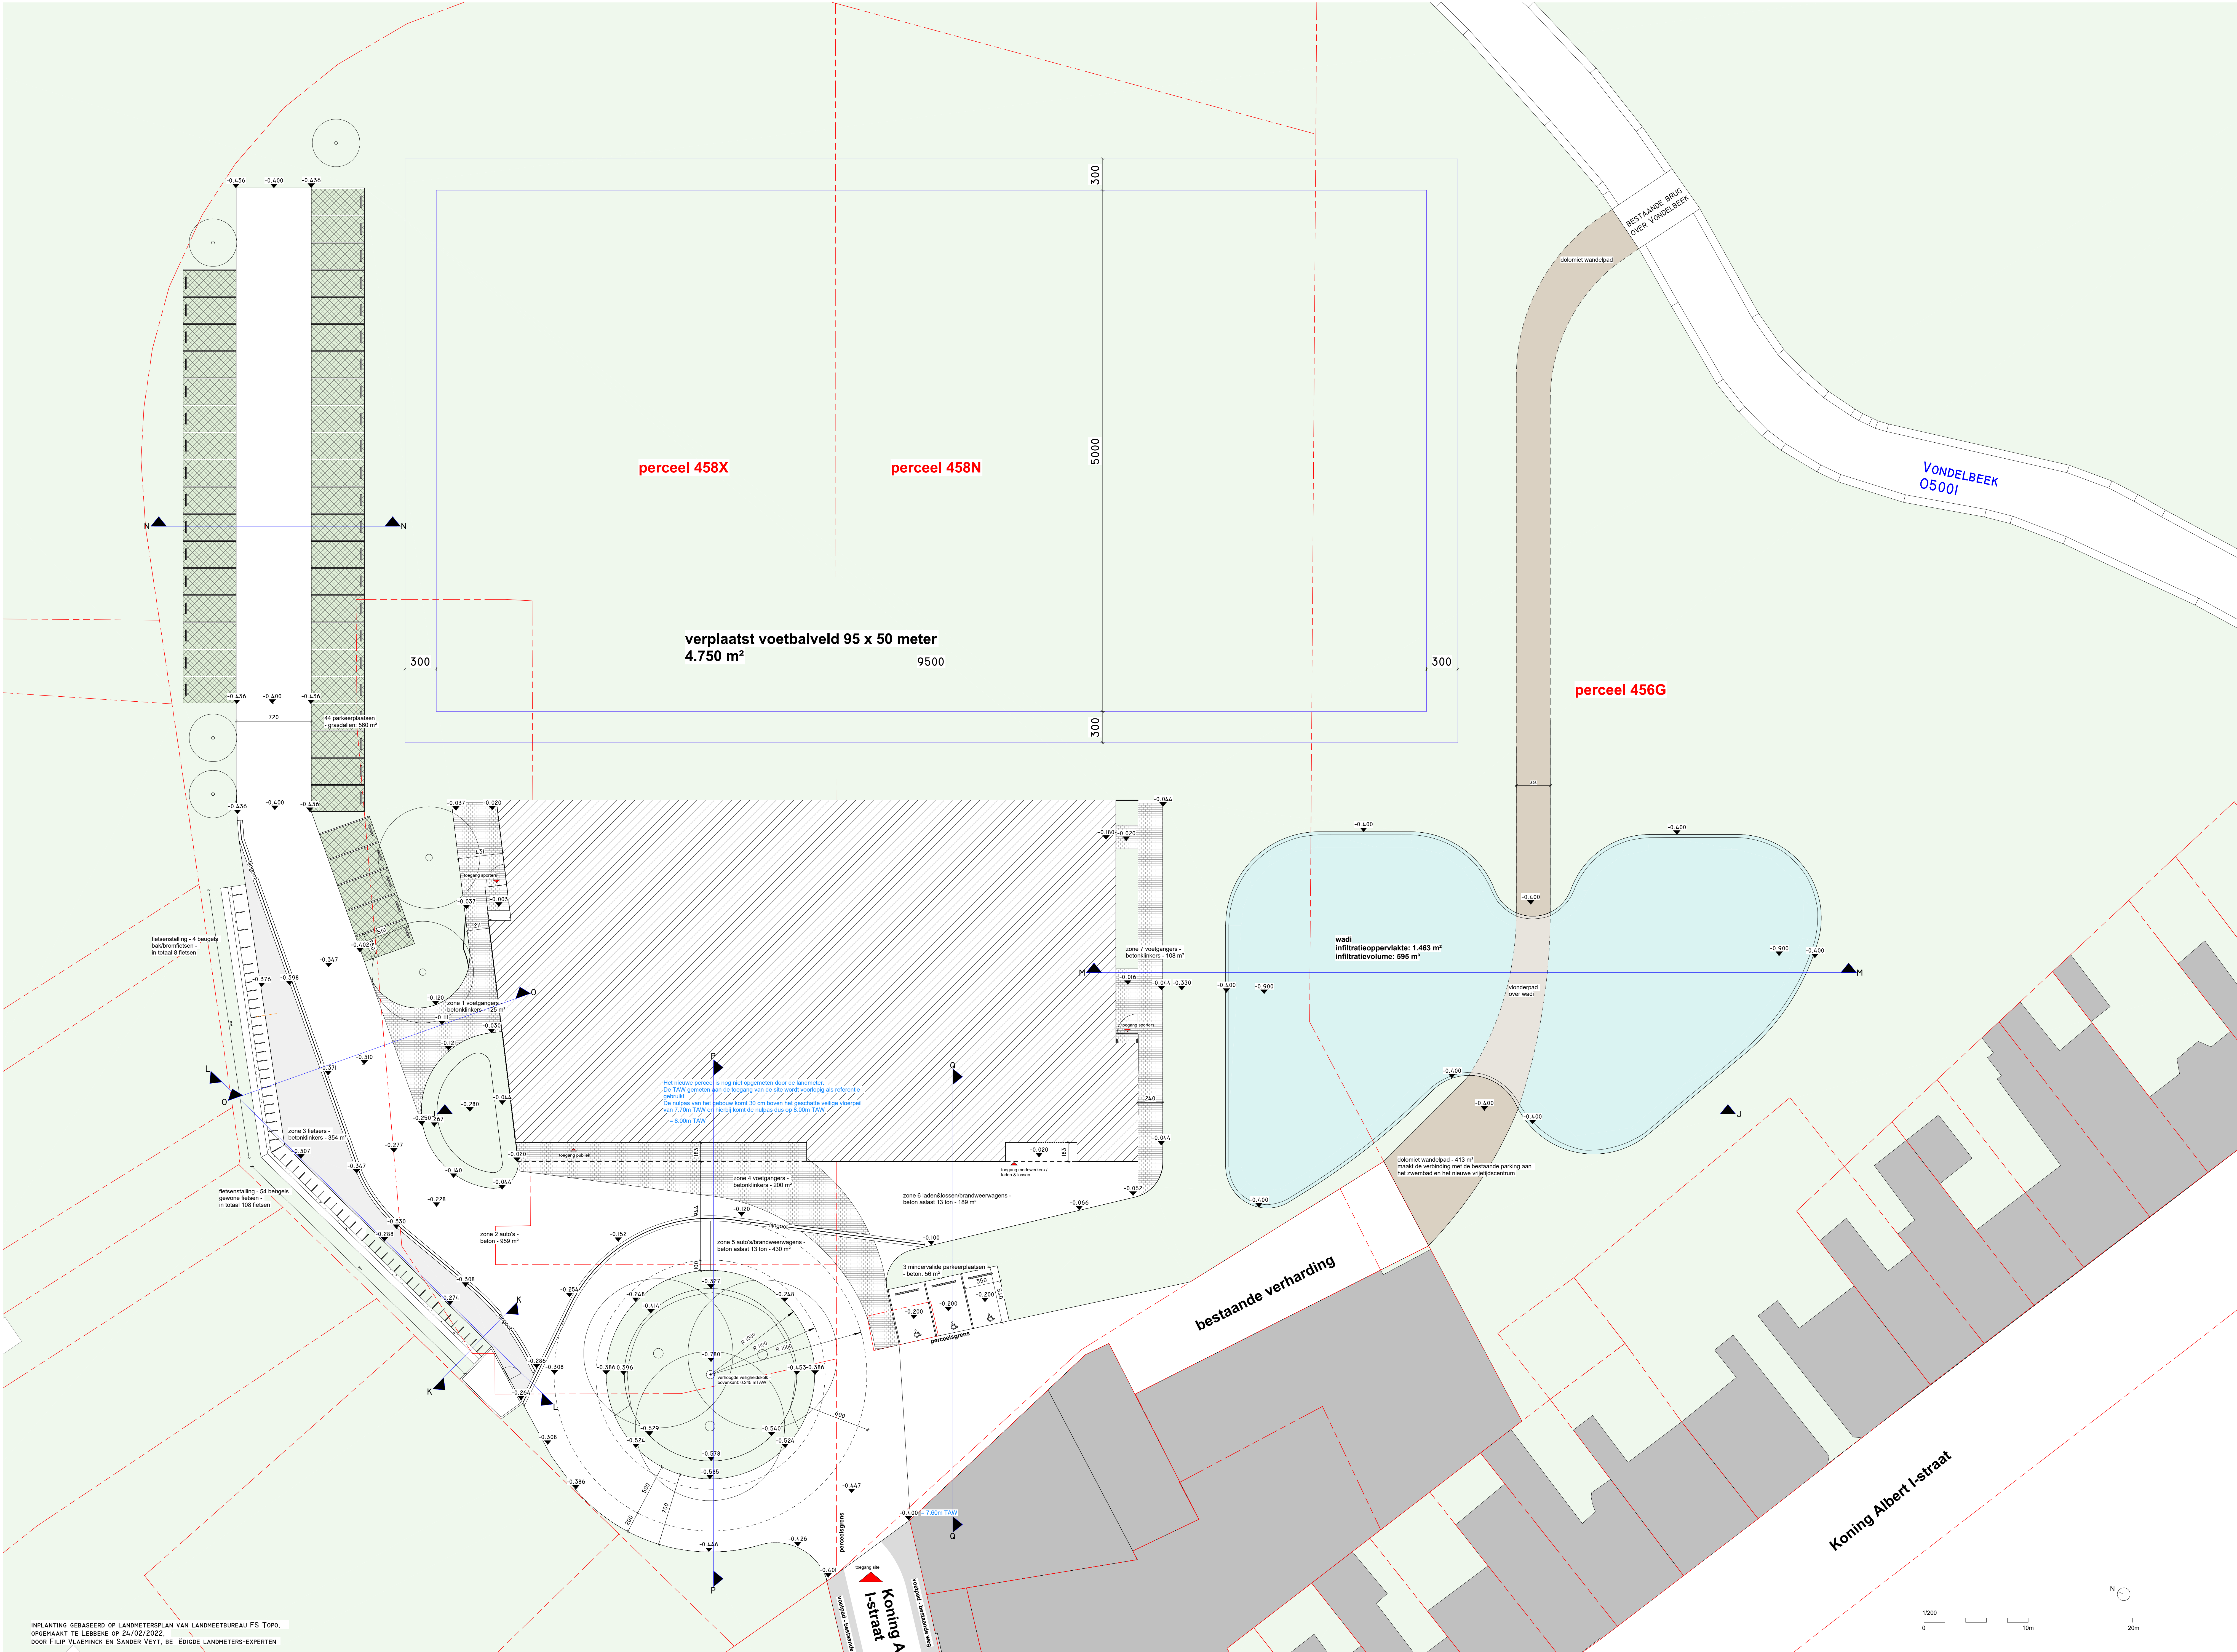

INPLANTING GEBASEERD OP LANDMETERSPLAN VAN LANDMETERSBUREAU FS TOPO,
OPGEMAAKT TE LEBBEKE OP 24/02/2022.
DOOR FILIP VLAEMINCK EN SANDER VEYT, BE EDIGDE LANDMETERS-EXPERTEN

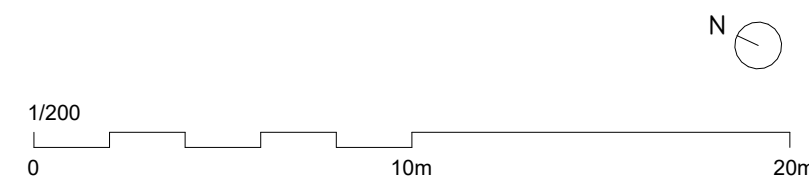

OPDRACHT		VRIJHEIDSCENTRUM LEBBEKE		TOESTAND		NIEUW		SCHAAL		I : 200		PAGINA/NUMMER	
PLAN		INPLANTINGSPLAN										01.04 0	
ARCHITECT		BUREAU ADAM		WWW.BUREAU-ADAM.BE		OPDRACHTGEVER		FARIS		FASE		OPGEVINGSVERGUNNING	
ARCHITECT ZAAKVOERER - BRUNO BRUNO		TEL. +32 (0) 225 37 32		E-MAIL: INFO@BUREAU-ADAM.BE		ROUWEN_KAPTE		DATE		20/01/2024		KENNIS	
LAND- LIGGINGSTRAAT 201 - 2000 ANVERSTEN												213	