BESTAANDE TOESTAND

Referentiehoogte: 3.68 TAW

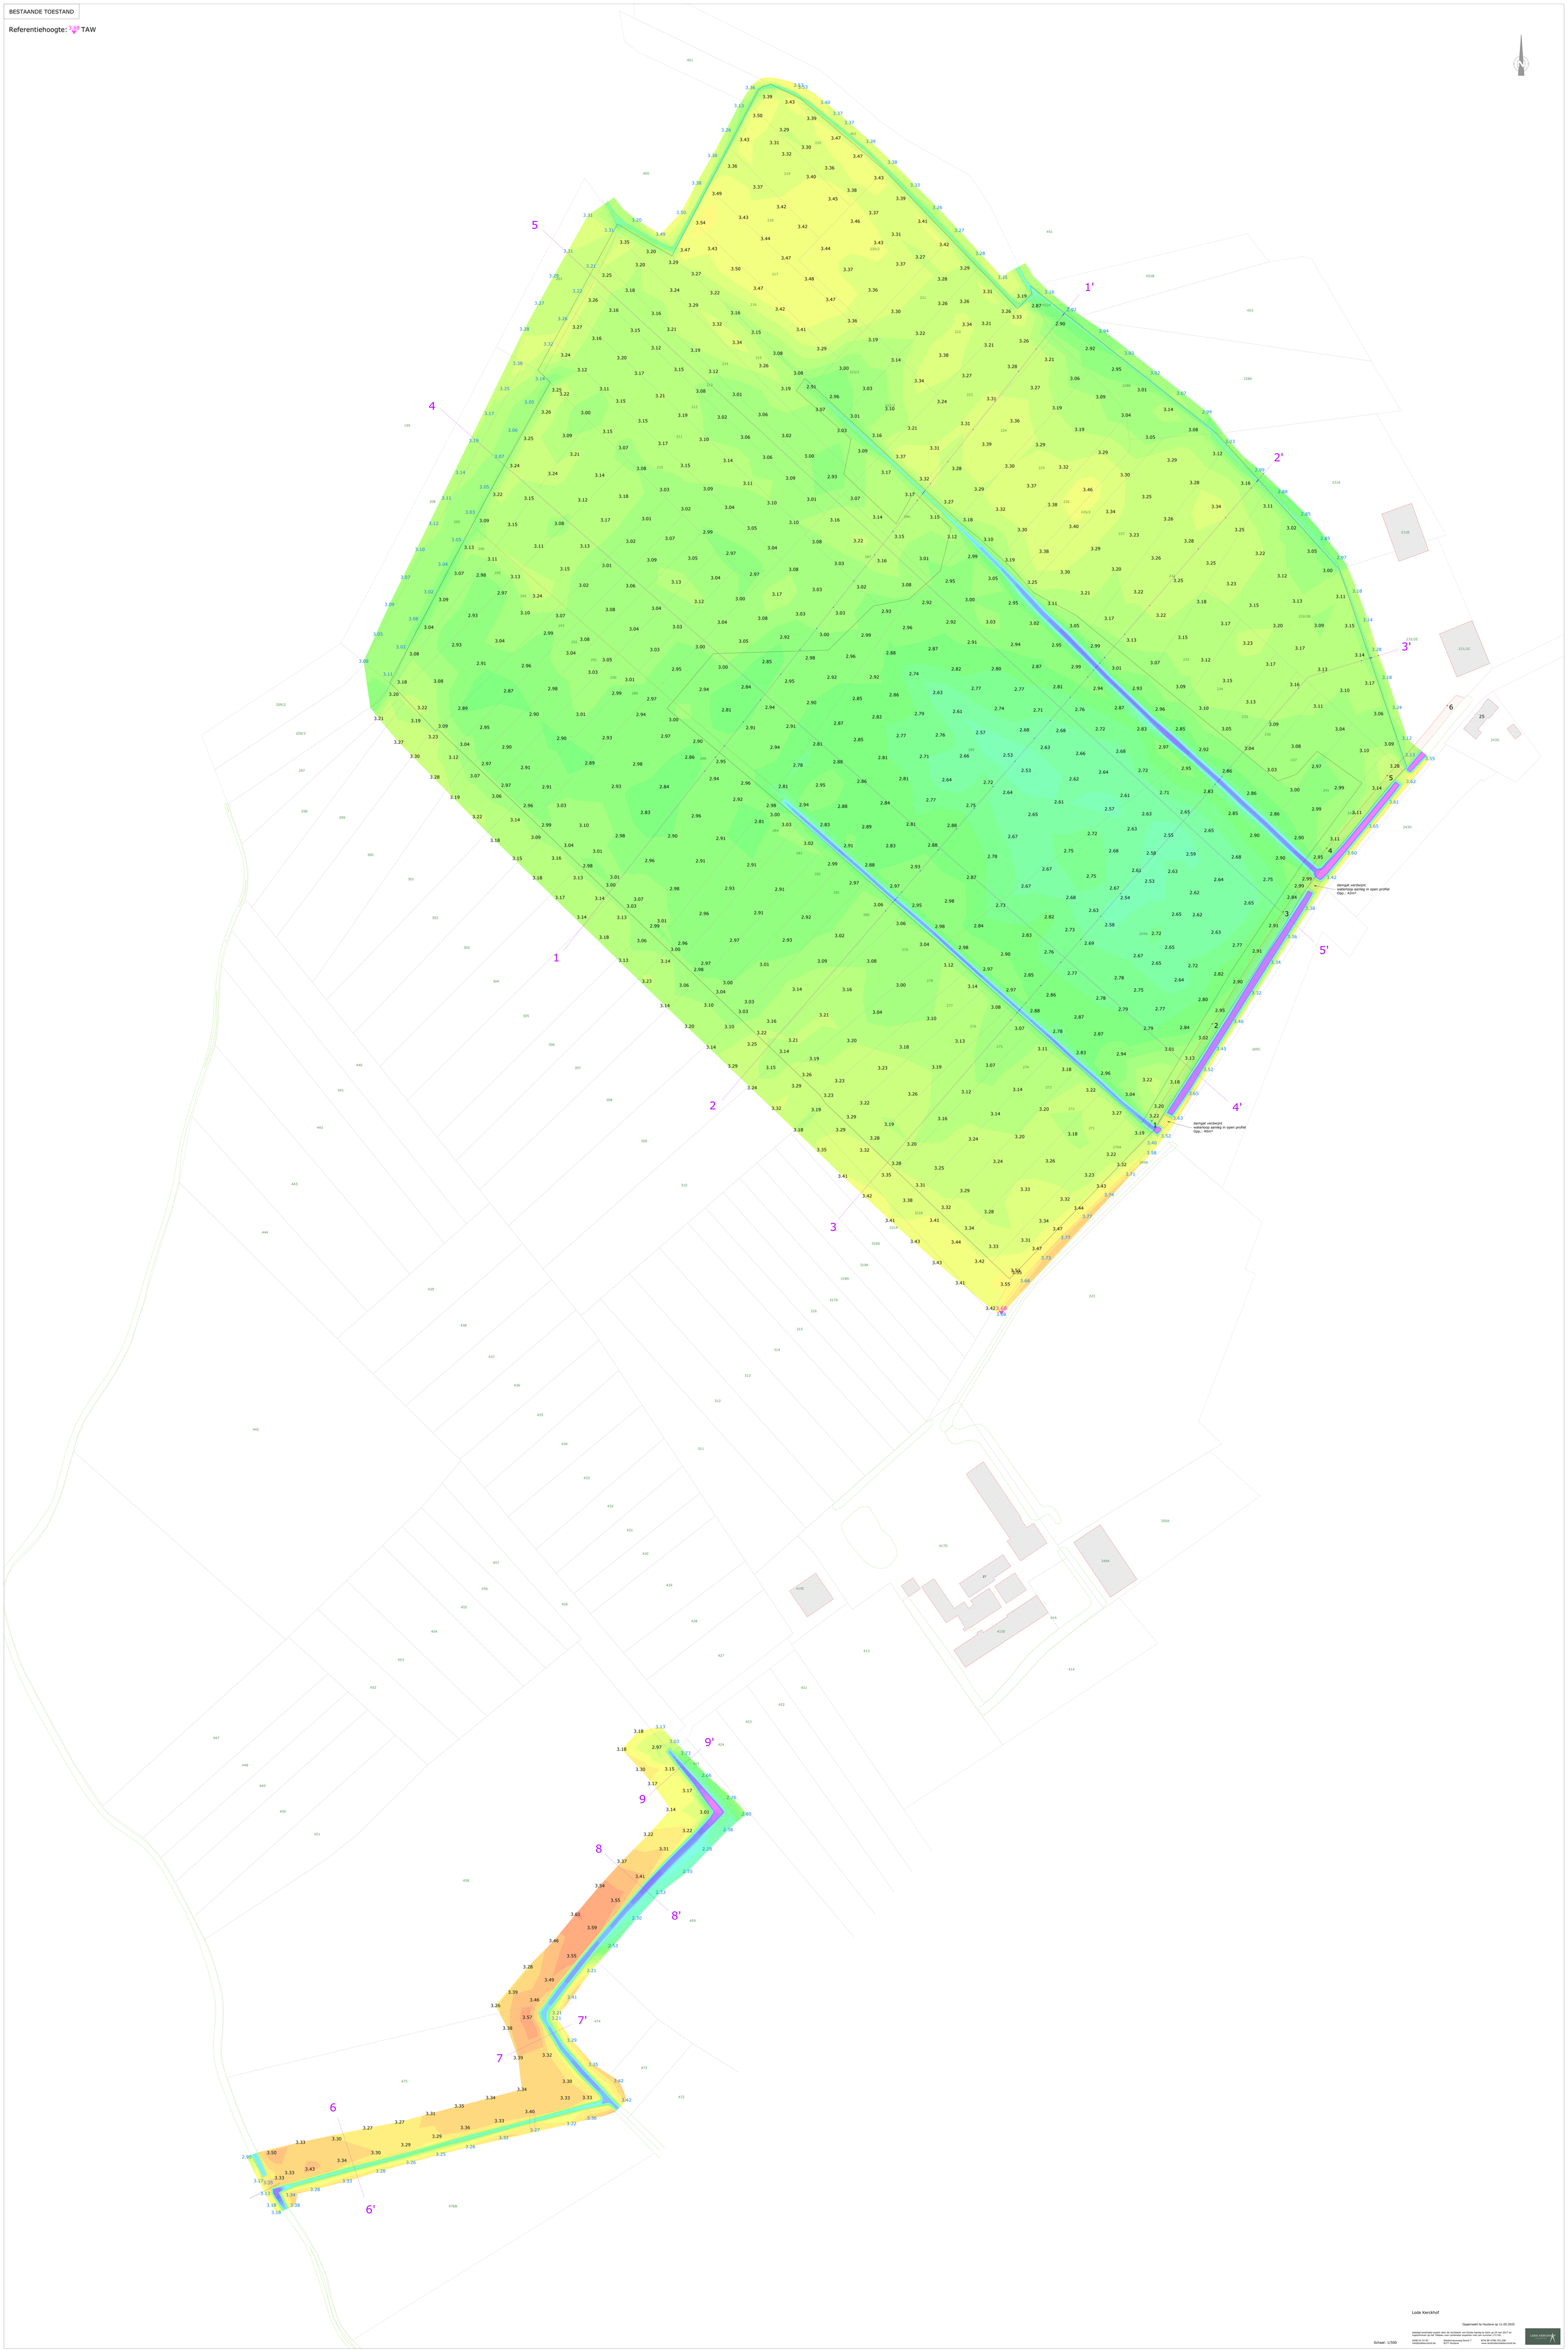

Lode Kerckhof

Opgemaakt te Houtave op 11.05.2025

Schaal: 1/500

bevoegd landmeter-expert door de rechtbank van Eerste Aanleg te Gent op 20 mei 2017 en ingeschreven op het Tableau voor Landmeter-experten met Lan-nummer 171720.

0498 52 42 49 info@lodekerckhof.be

Woudenbergweg Noord 7 8377 Houtave

BTW BE 0785.752.208 www.landmeterlodekerckhof.be

NIEUWE TOESTAND

Referentiehoogte: 3.68 TAW

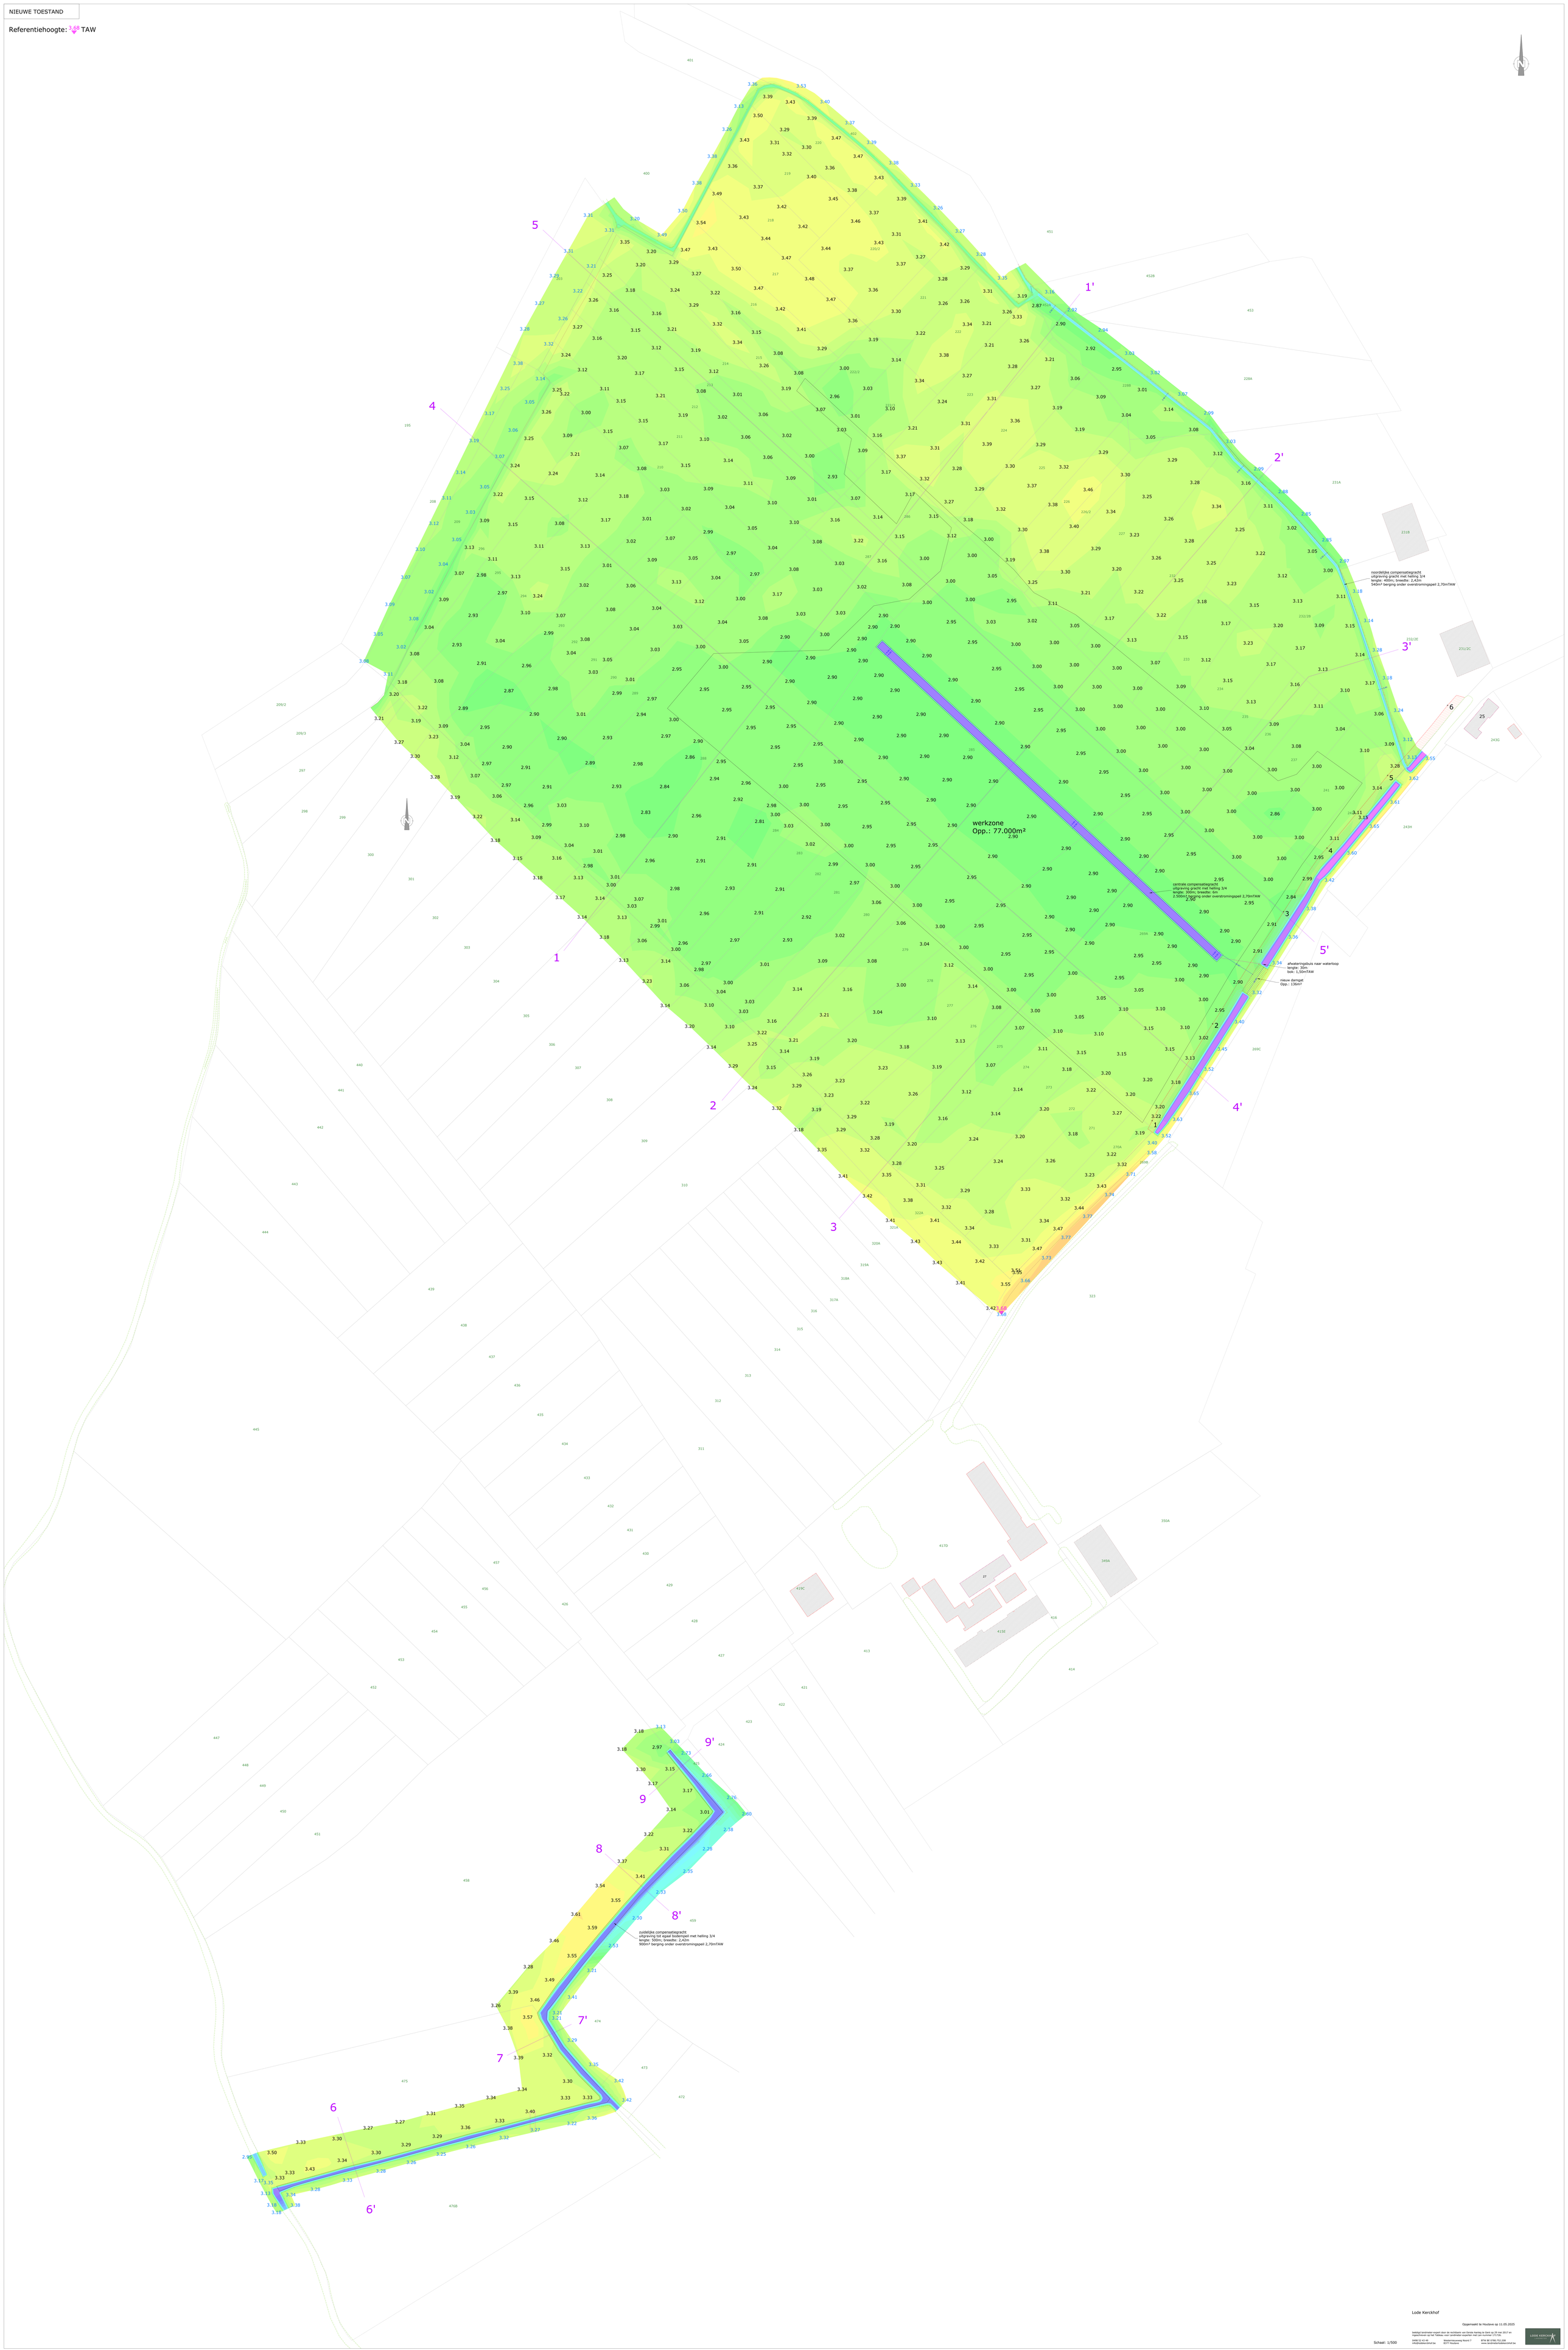

Lode Kerckhof

Opgemaakt te Houtave op 11.05.2025

Schaal: 1/500

bedrijf landmeter-expert door de rechtbank van Eerste Aanleg te Gent op 20 mei 2017 en ingeschreven op het Tableau voor Landmeter-experten met Lan-nummer 171720.

0498 52 42 49 info@lodekerckhof.be

Woestenkouwweg Noord 7 8377 Houtave

BTW BE 0788.752.208 www.landmeterlodekerckhof.be