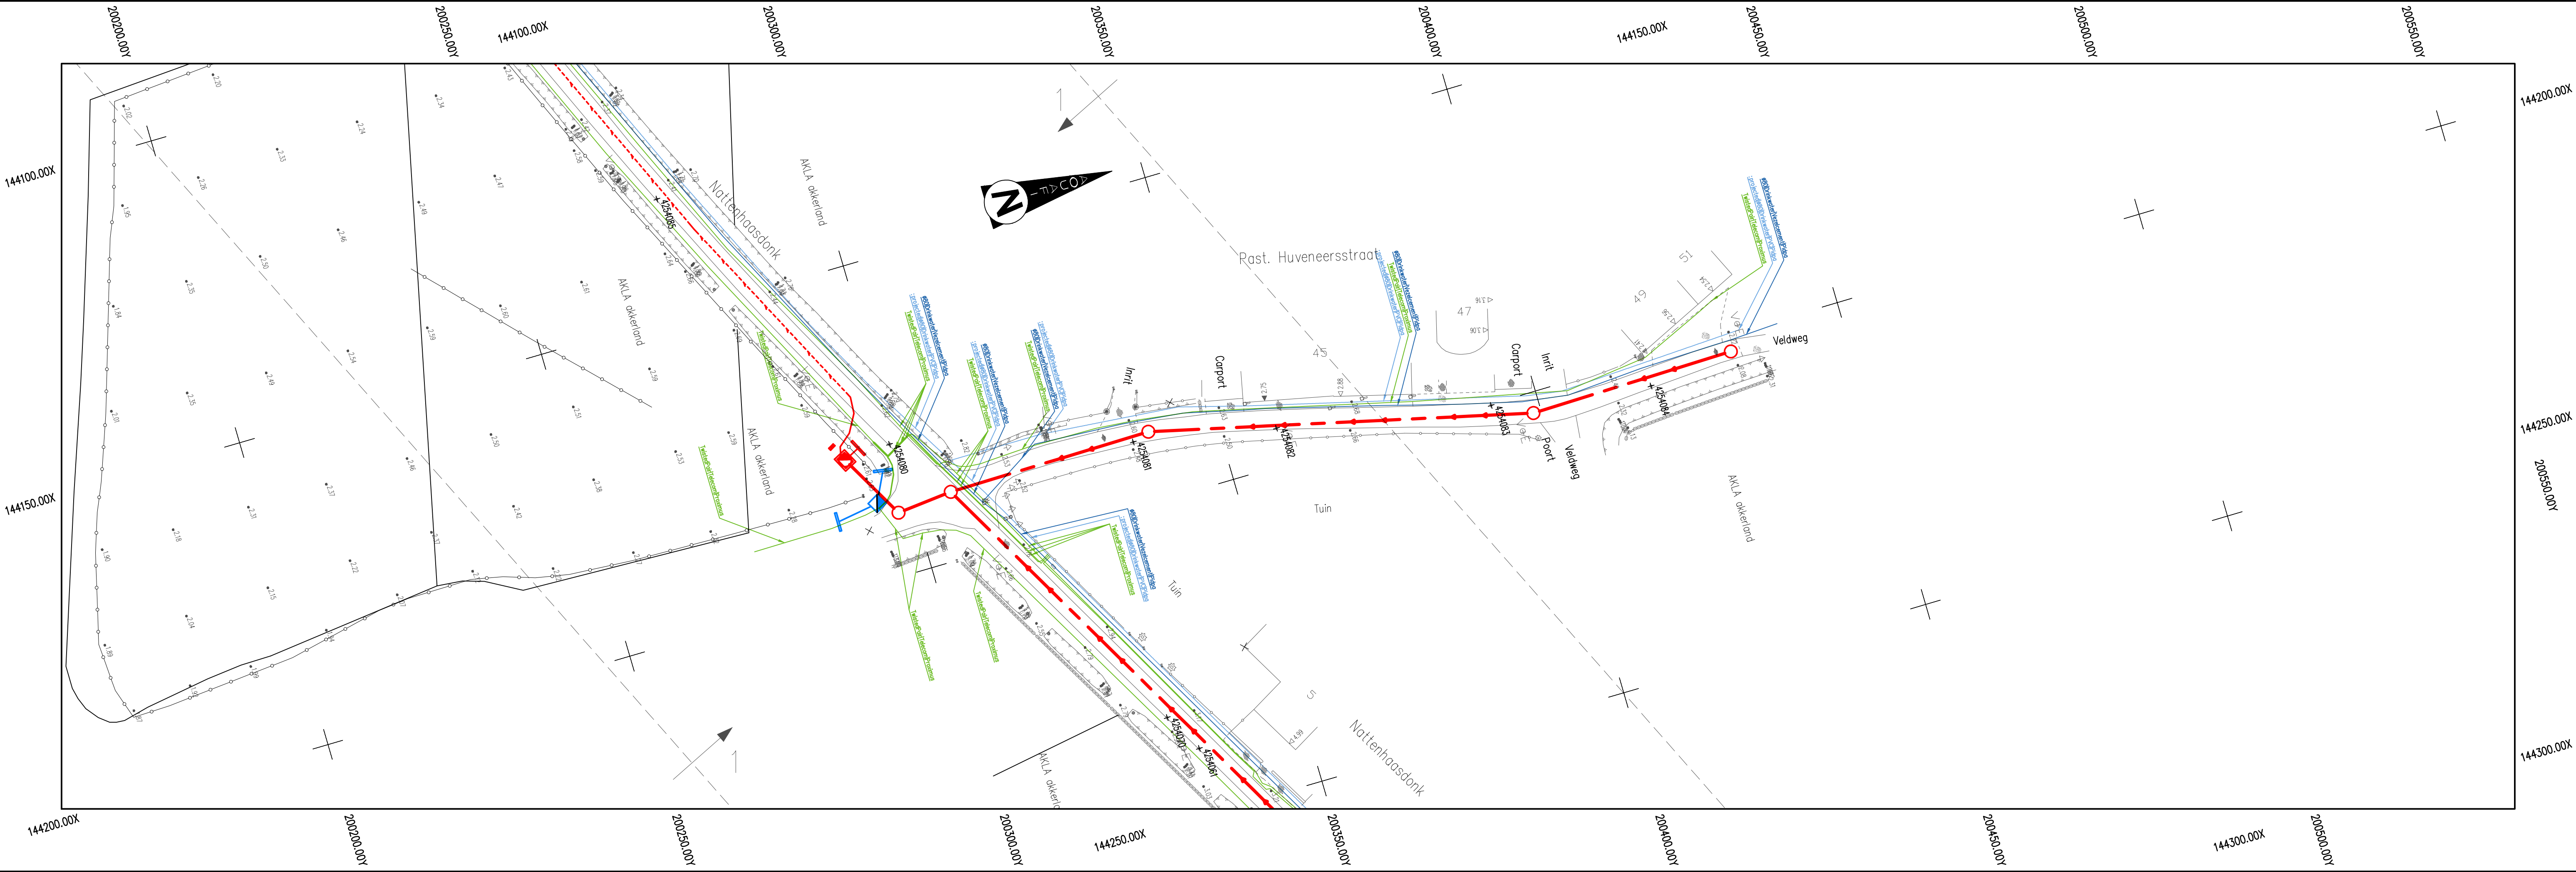
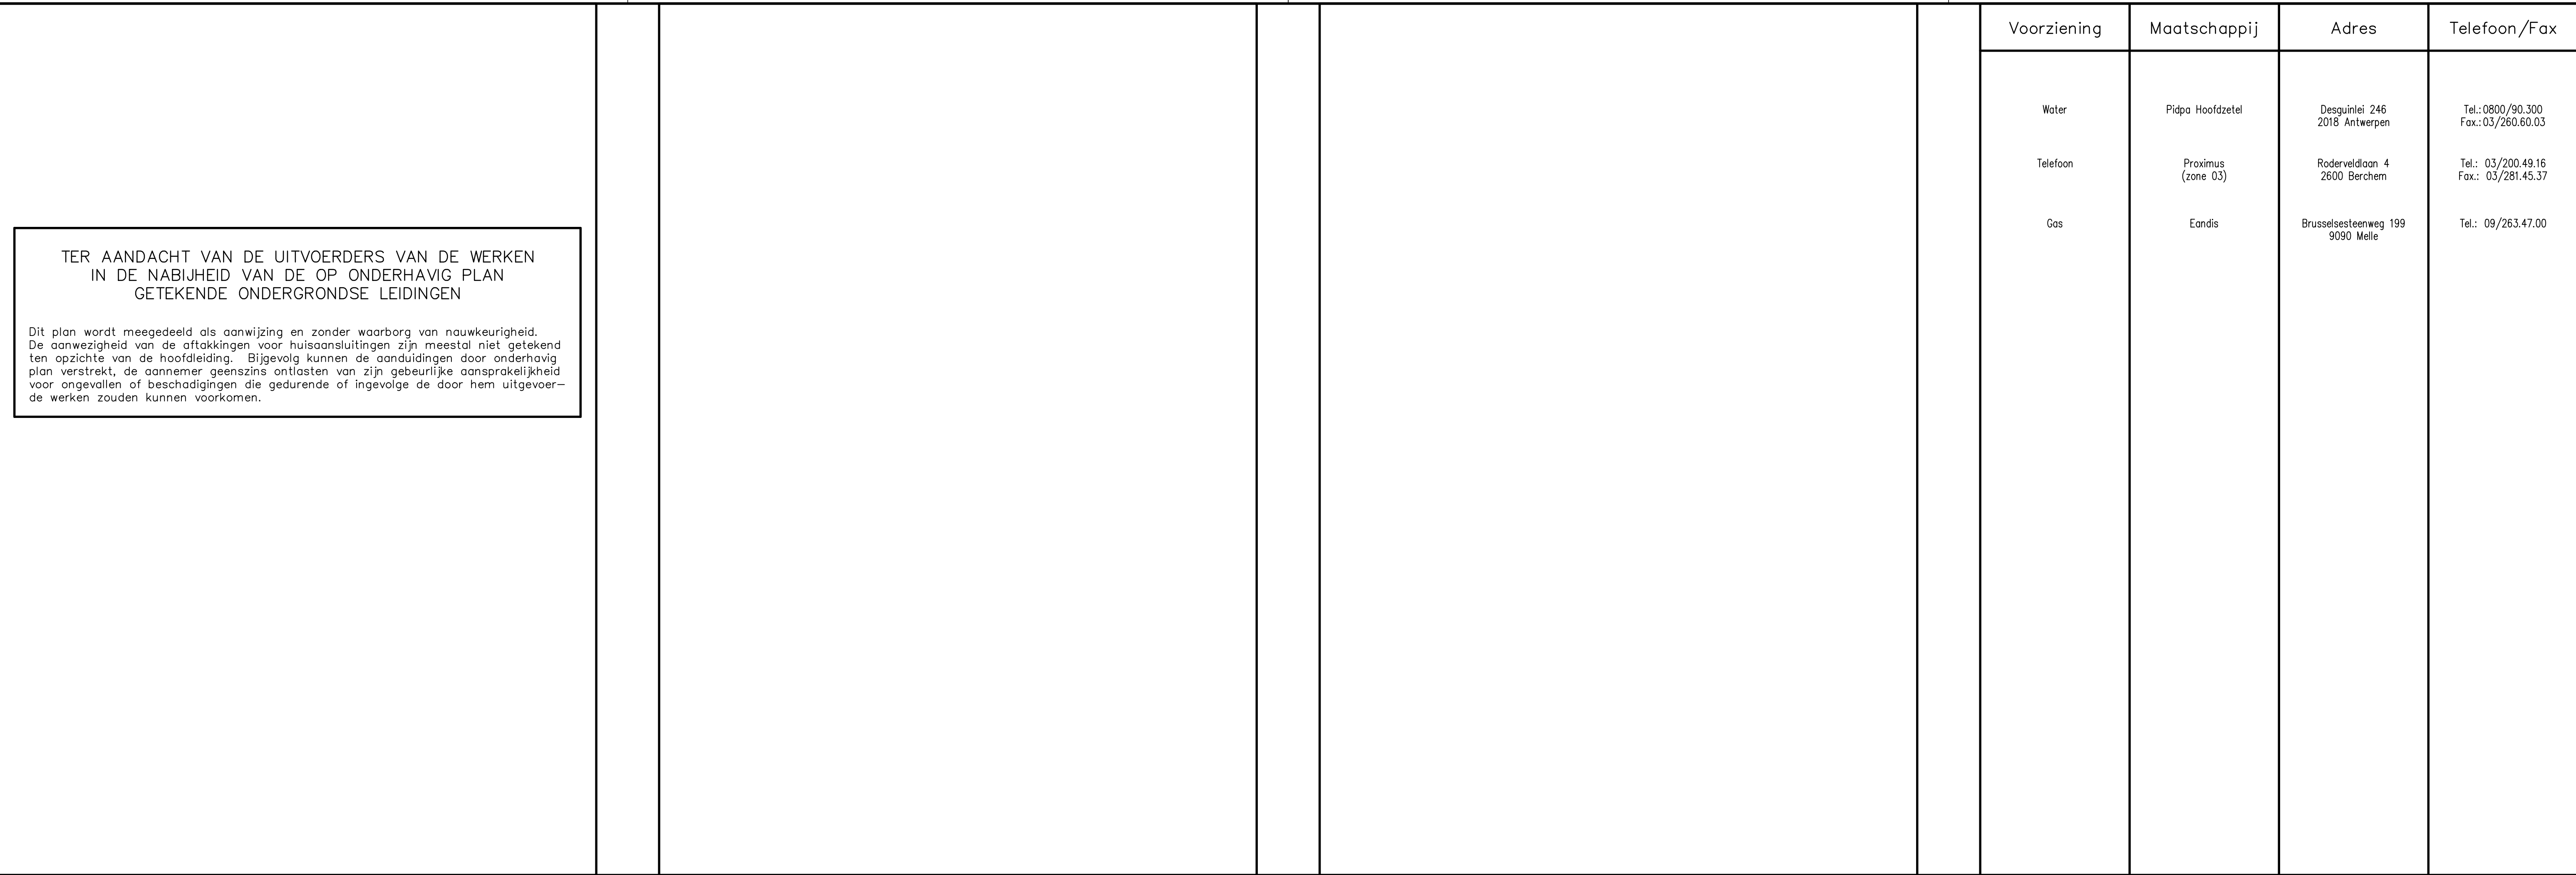
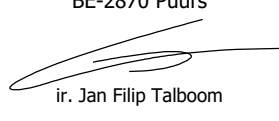


[illegible][illegible][illegible]

 Dijkstraat 8 2630 Aartselaar Tel.: 03/450.45.11 Fax.: 03/458.30.20	Provincie : ANTWERPEN Stad/Gemeente : BORNEM			
	Projectnummer : BOR3017 Projectnaam : Sanering Nattenhaasdonk			
Nummer : BOR3017/1 14-2-5.4/ 4	Titel : PLAN LEIDINGEN OPENBAAR NUT Past. Huveneersstraat			
NV Aquafin	 A. Meersmansdreef 1 BE-2670 Puurs  Ir. Jan Filip Talboom tel. +32 3 889 12 12 fax +32 3 889 64 48 email: studietalboom@talboom.be www.talboom.be	Aannemer	Gemeente	Schaal: 1/500
				Opp.: 0.62m2
				Dossiernr.: Talboom 114.254