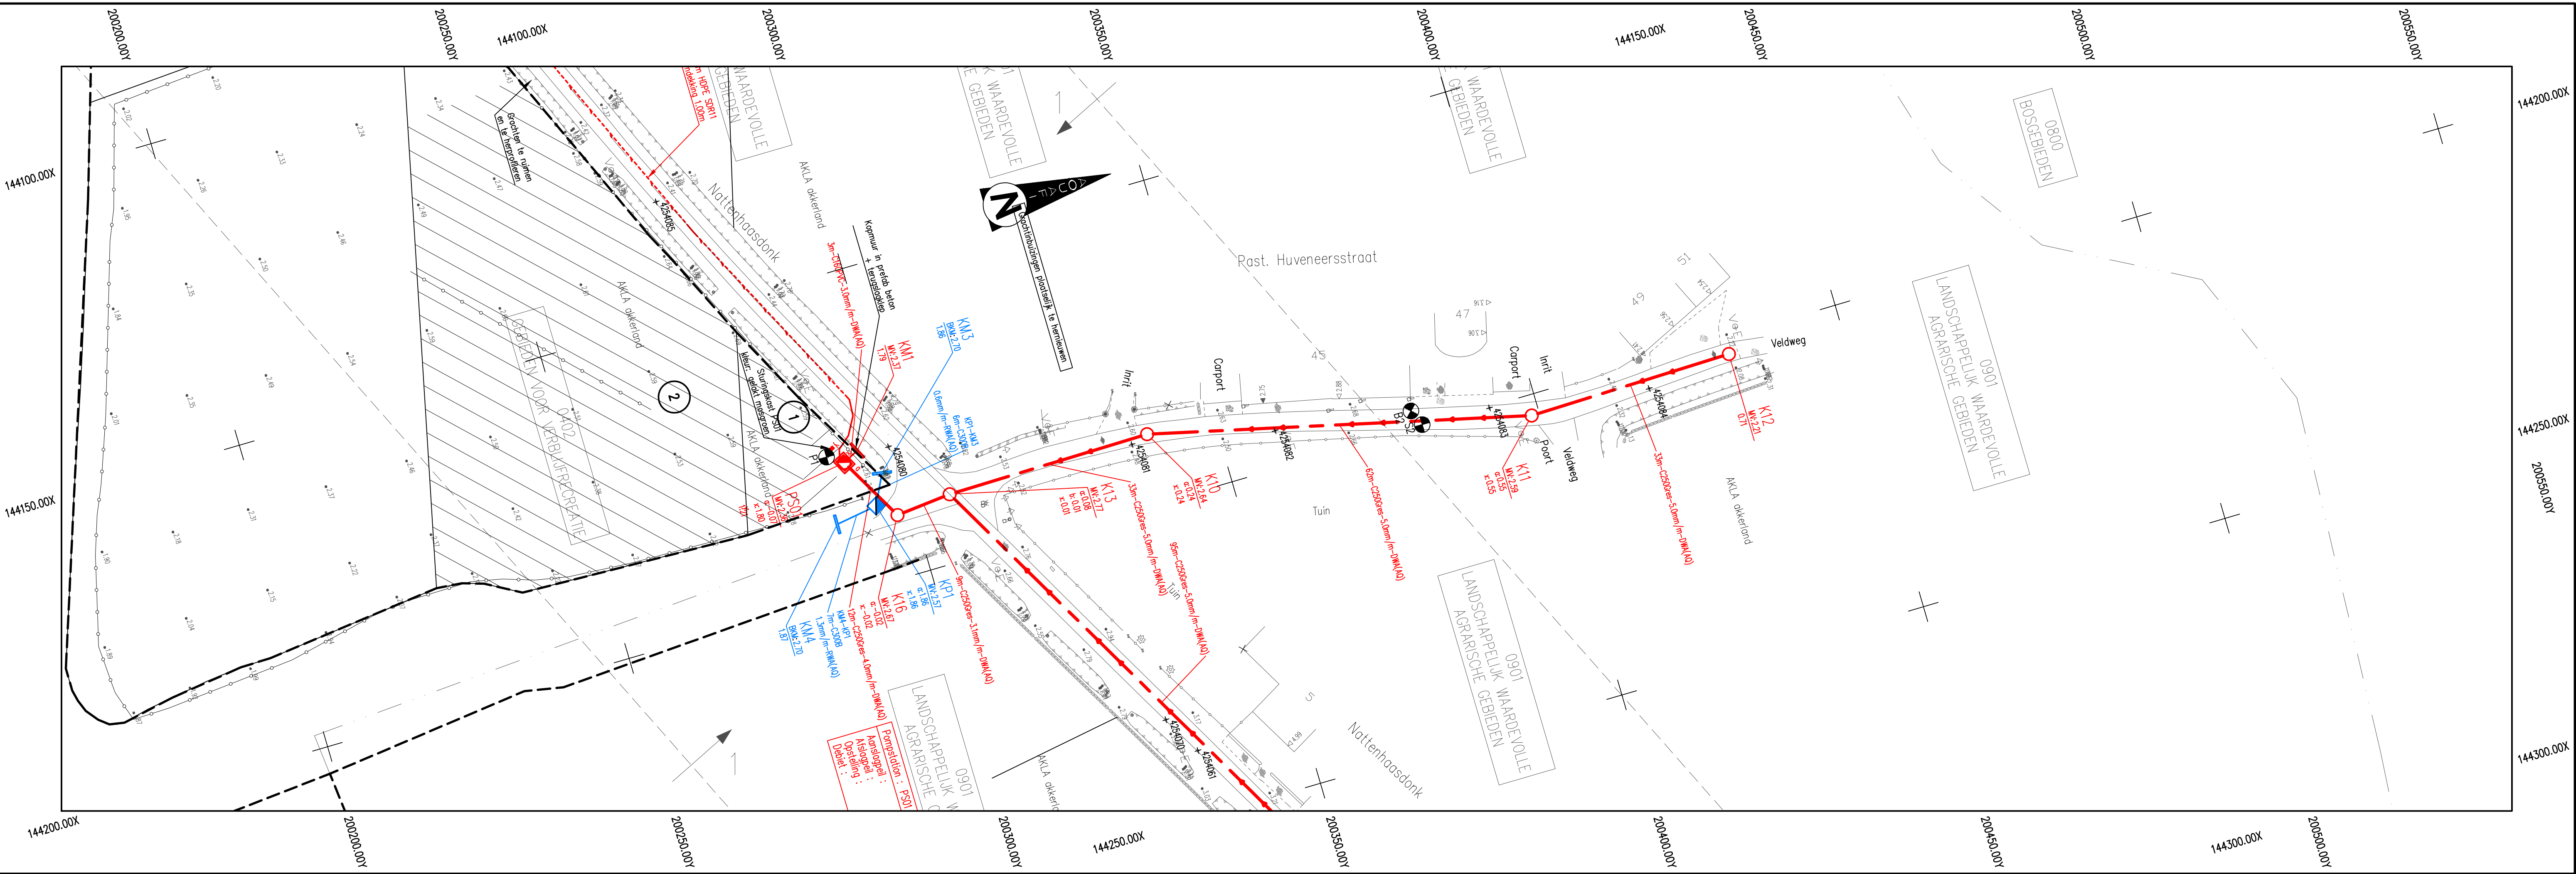
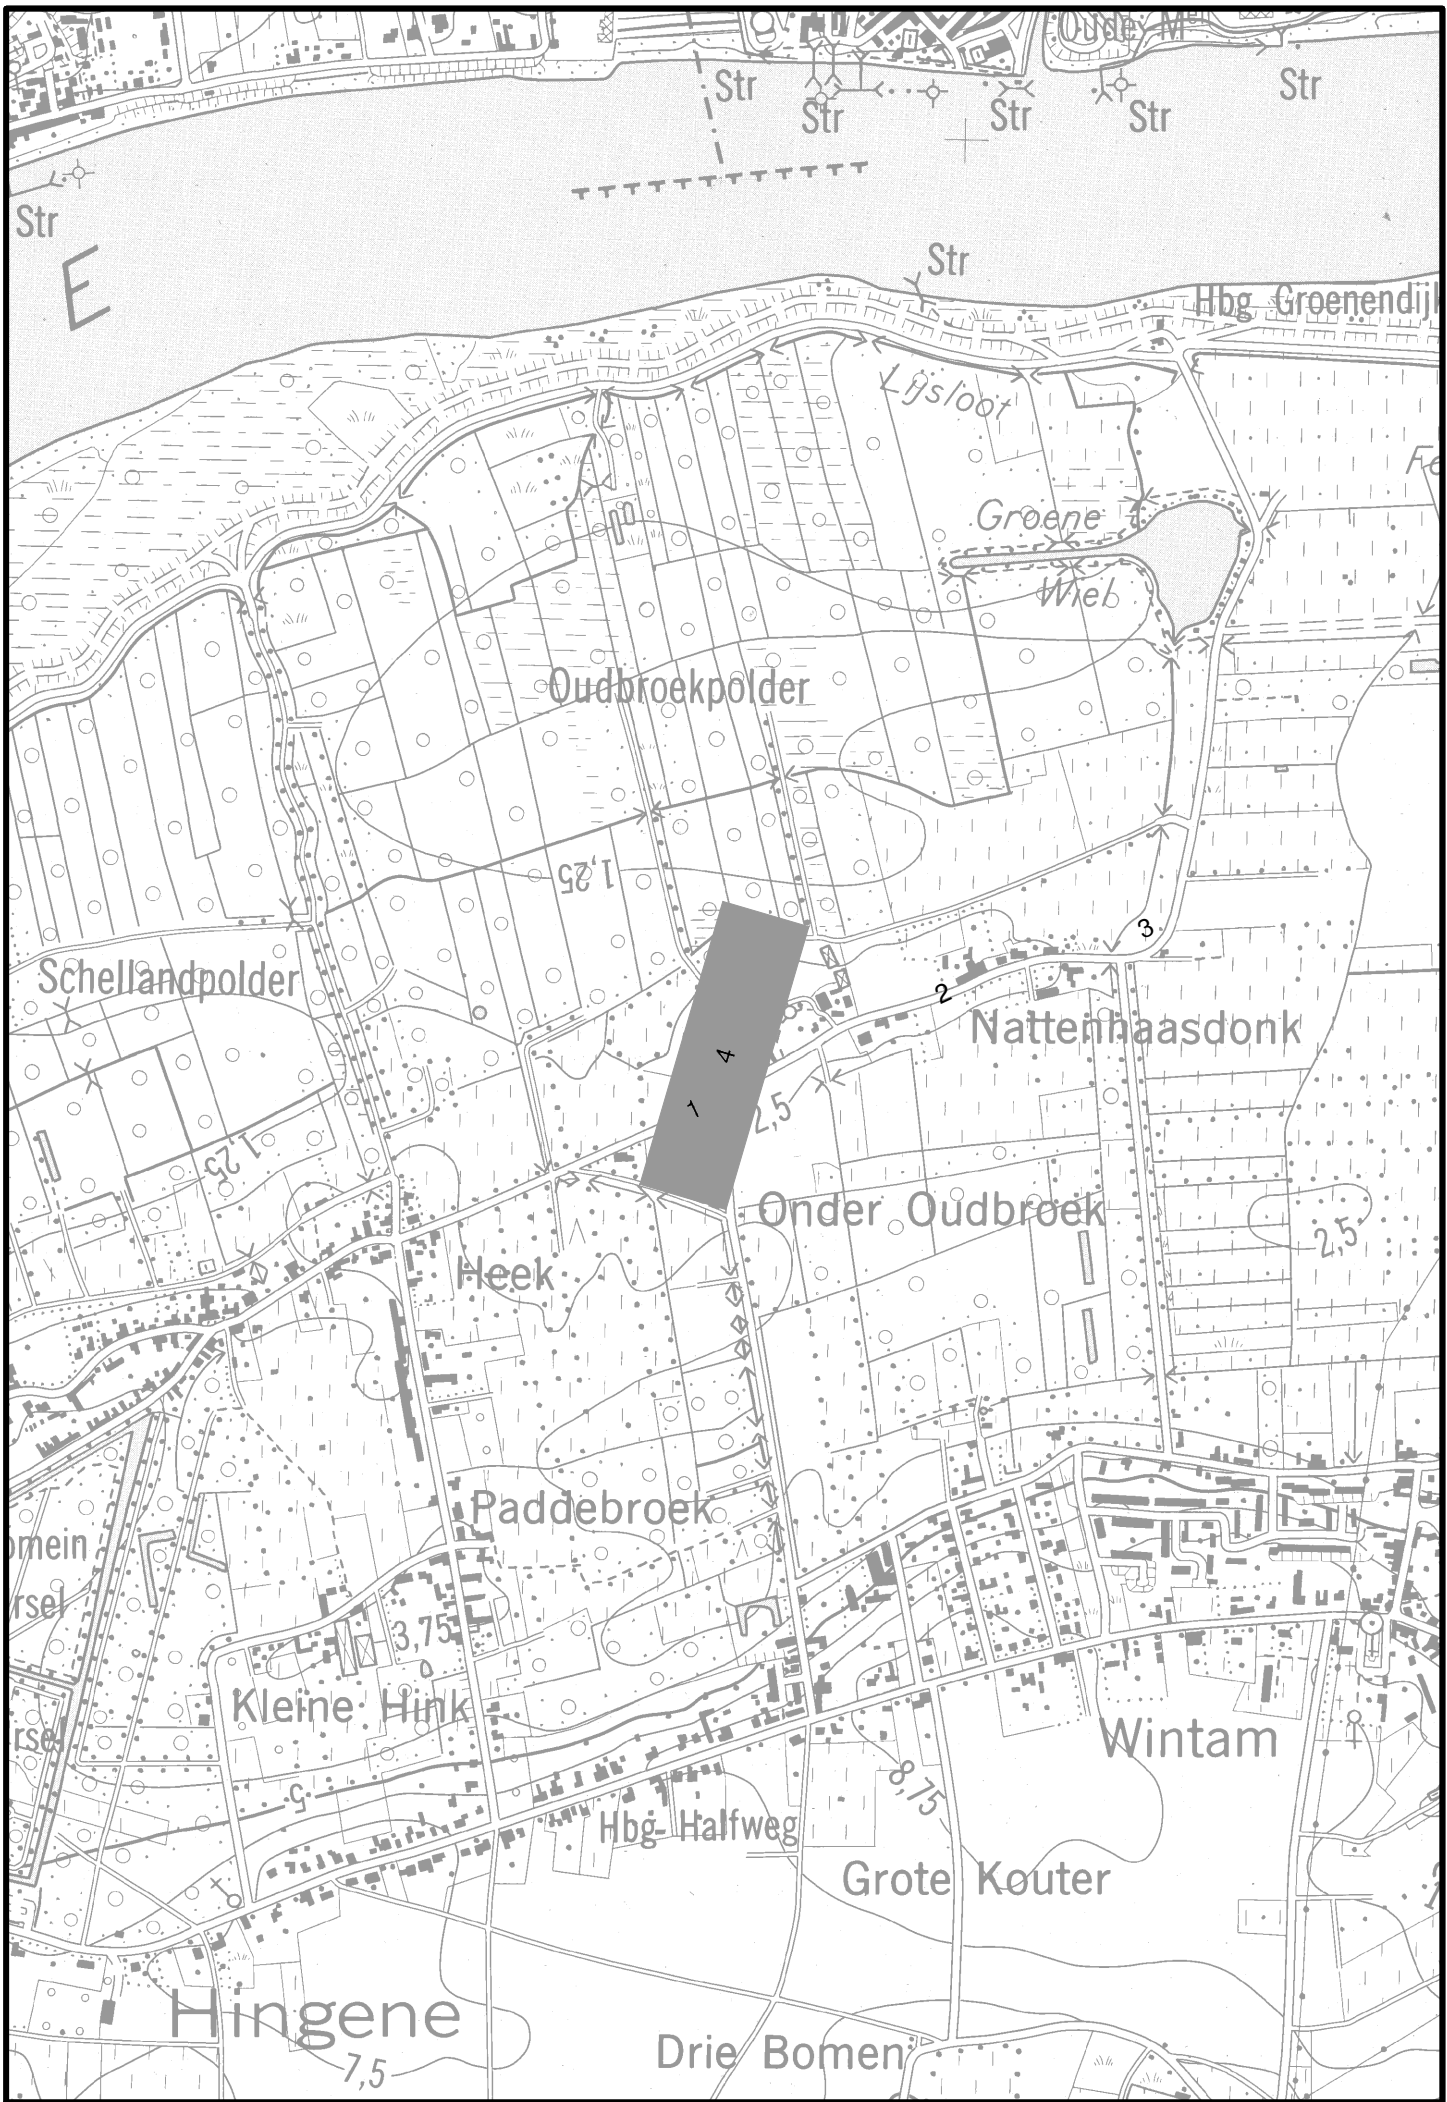


Profielnummer	
Tussenafstand	
Bestaande hoogtes	
Ontworpen hoogtes	
DWA(Aq)	Tussenafstand
	Helling en diameter
	Bodemhoogte
	Max. hydraulisch peil
	Legkarakteristieken

[illegible][illegible]

 Dijkstraat 8 2630 Aartselaar Tel. : 03/450.45.11 Fax : 03/458.30.20	Provincie : ANTWERPEN Stad/Gemeente : BORNEM			
	Projectnummer : BOR3017 Projectnaam : Sanering Nattenhaasdonk			
Nummer : BOR3017/1 14-2-7.4/ 4	Titel : ONTWERPPLAN RIOLERINGS- EN COLLECTORWERKEN Past. Huveneersstraat			
NV Aquafin	 TALBOOM group A. Meersmansdreef 1 BE-2870 Puurs  ir. Jan Filip Talboom tel. +32 3 889 12 12 fax +32 3 889 64 08 email studiebvnao@talboom.be www.talboom.be	Aannemer	Gemeente	Schaal: 1/500 1/100 Opp.: 0.62m2 Dossiernr. Talboom 114.254