

OPMETINGSPLAN

Onroerend goed gelegen te:
ZOTTEGEM Afdeling 6 (Erwetegem), Sectie D,
kadastrale percelen 1015m, 1012e, 1012/2c en 1018a.

Opgemeten op 4 september 2015 en uitgetekend door:
LANDMEETBURO LIEVENS
Ing. Frederik Lievens, landmeter-expert
beëdigd voor de rechtbank van Eerste Aanleg te Brugge
nr. Tableau landmeters LAN061233
Huigeveldstraat 72, 9550 Sint-Antelinks (Herzele)
054/240115 0476/984489
landmeterlievens@telenet.be




LEGENDE

- Inspectieput riolering
- Riolering
- Bovenkant talud gracht
- As van de weg
- Hoogtelijn (per 0.5m)
- Gebouw
- OV Openbare verlichtingspaal
- BP Bestaande grenspaal
- + Grenspunt
- Rooilijn
- Grenslijn
- Afsluiting met betonpalen en/of -platen
- hoogtepunt terrein
- boom

COÖRDINATENLIJST
(Lambert72stelsel)

Puntnr	X(Oost)	Y(Noord)
A	110070.54	167993.40
B	110120.10	167979.79
C	110132.34	168010.05
D	110144.88	168041.85
E	110154.55	168024.66
F	110164.48	168007.68
G	110178.29	167985.81
H	110183.18	167978.21
I	110192.28	167964.68
J	110209.03	167940.20
K	110220.21	167923.84
L	110218.27	167922.08
M	110131.03	167843.02
N	110053.92	167929.90

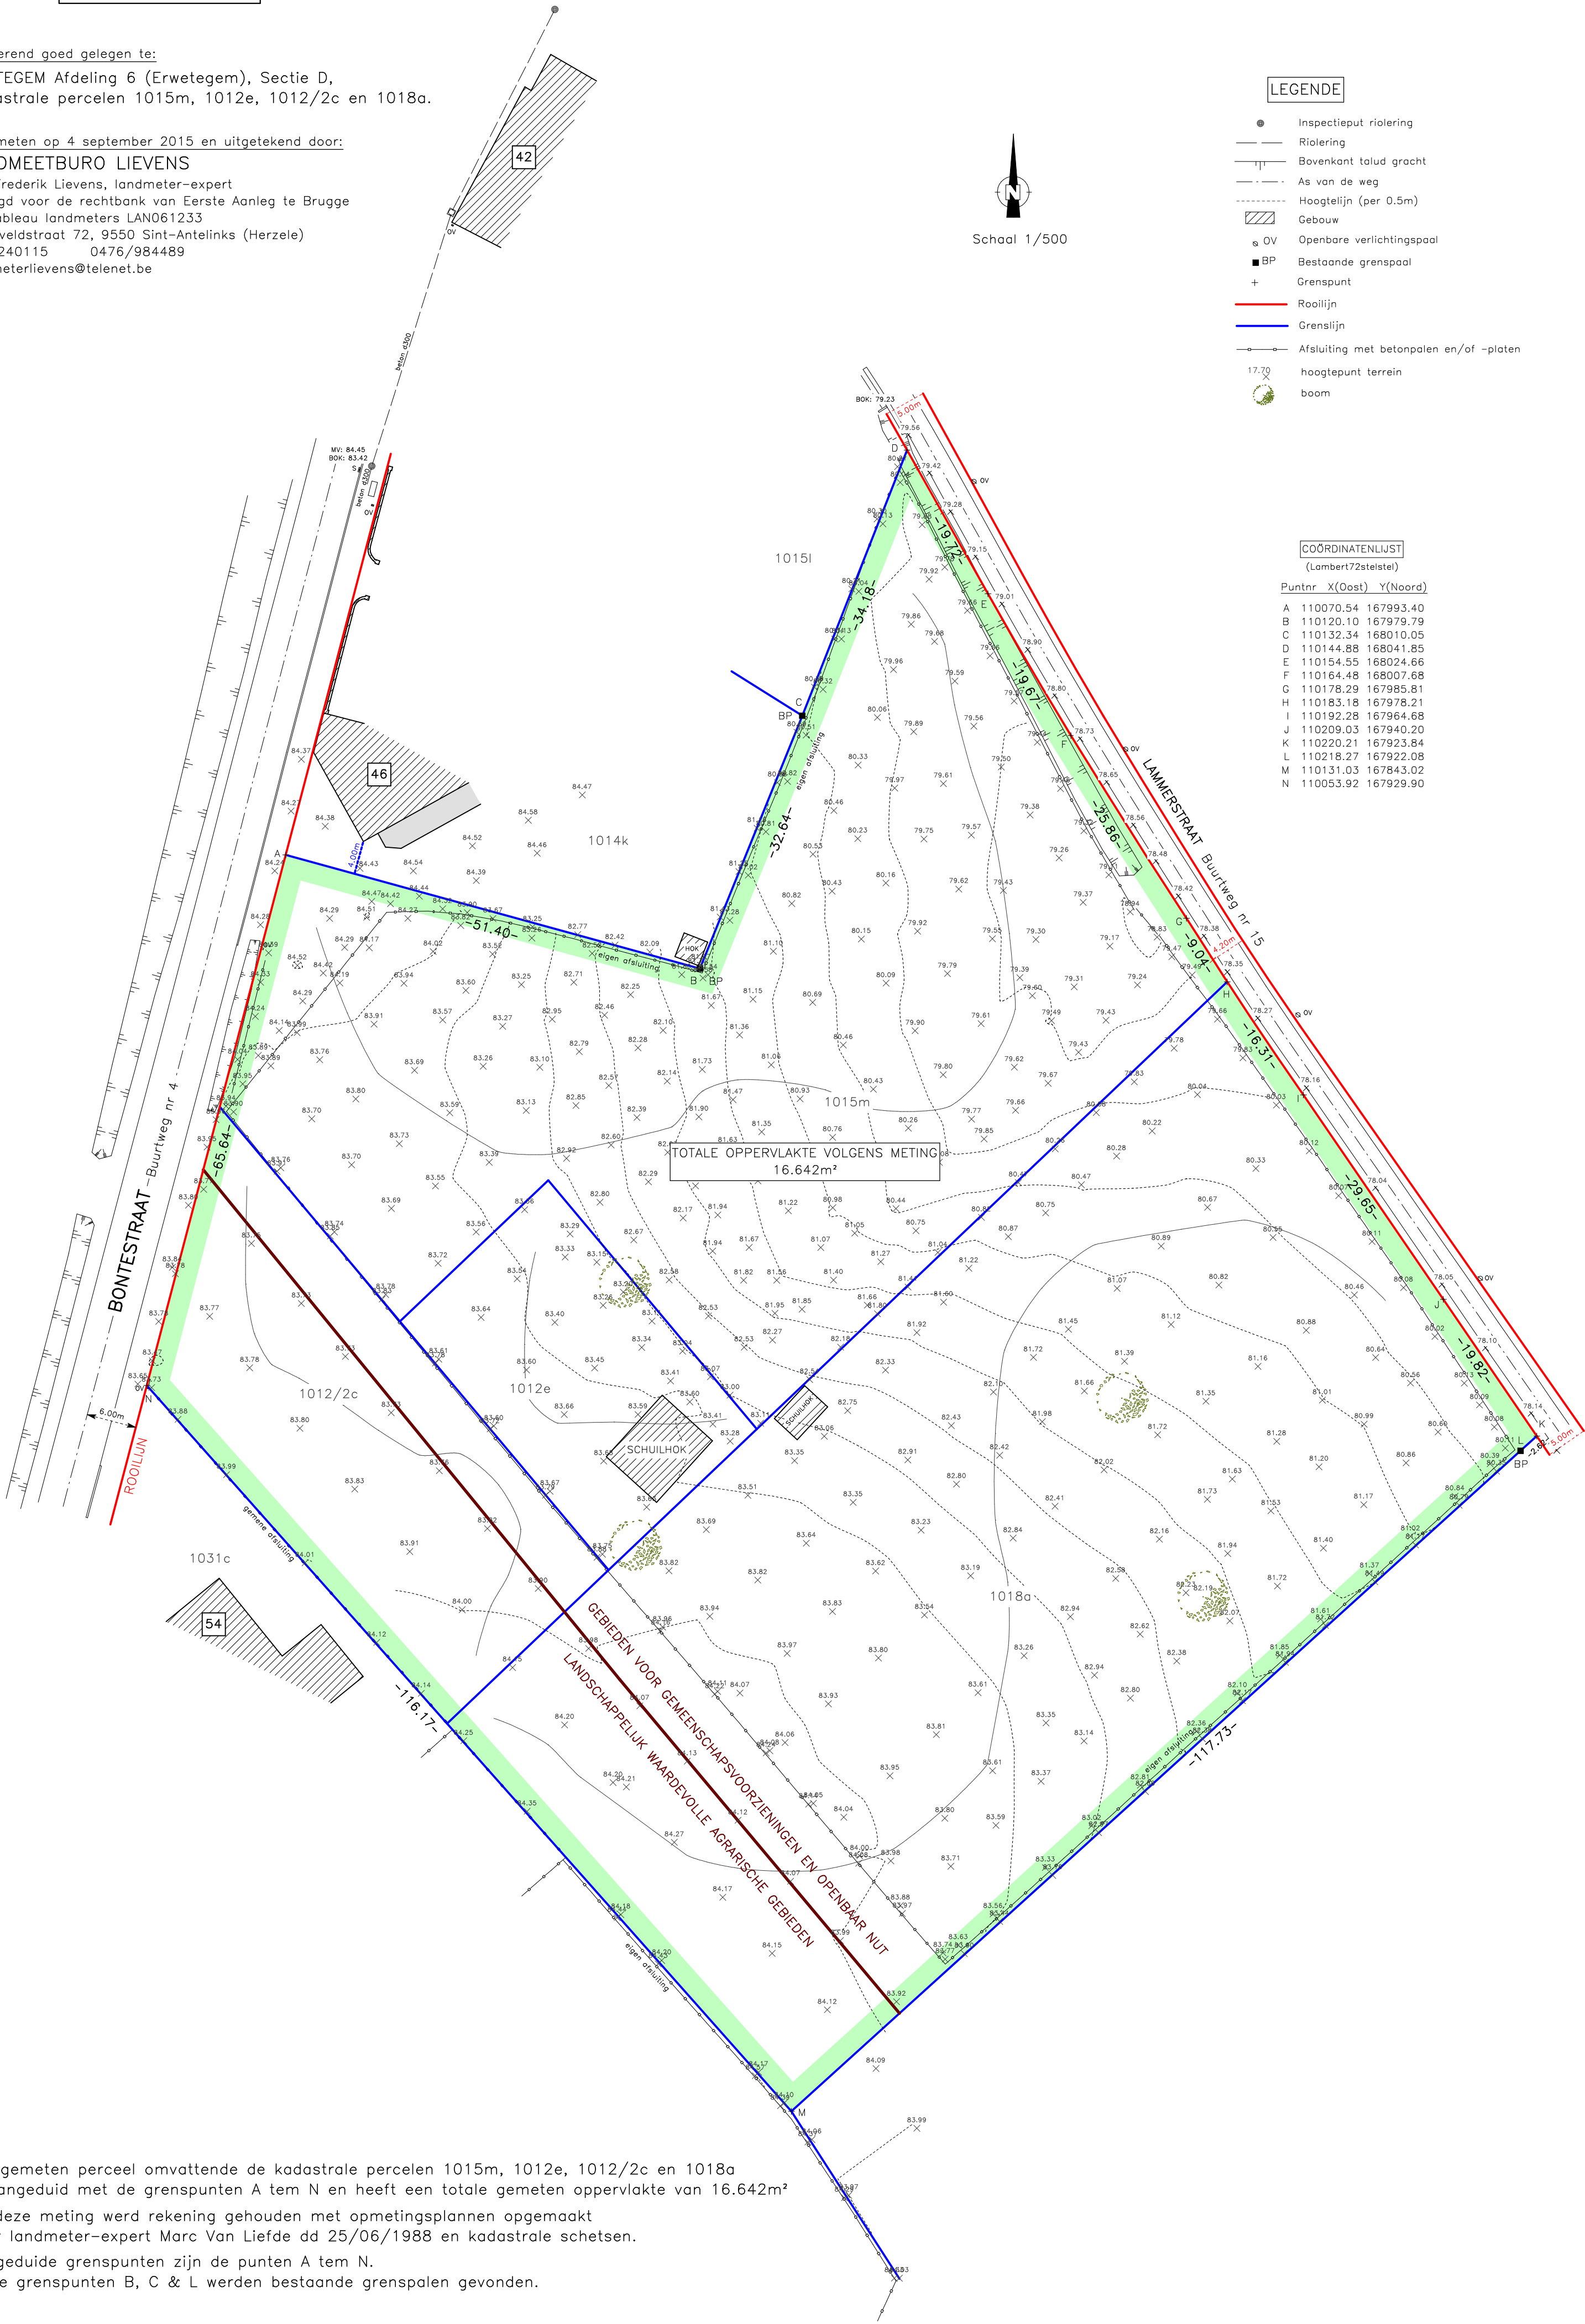

Het gemeten perceel omvattende de kadastrale percelen 1015m, 1012e, 1012/2c en 1018a
is aangeduid met de grenspunten A tem N en heeft een totale gemeten oppervlakte van 16.642m²
Bij deze meting werd rekening gehouden met opmetingsplannen opgemaakt
door landmeter-expert Marc Van Liefde dd 25/06/1988 en kadastrale schetsen.
Aangeduide grenspunten zijn de punten A tem N.
In de grenspunten B, C & L werden bestaande grenspalen gevonden.