


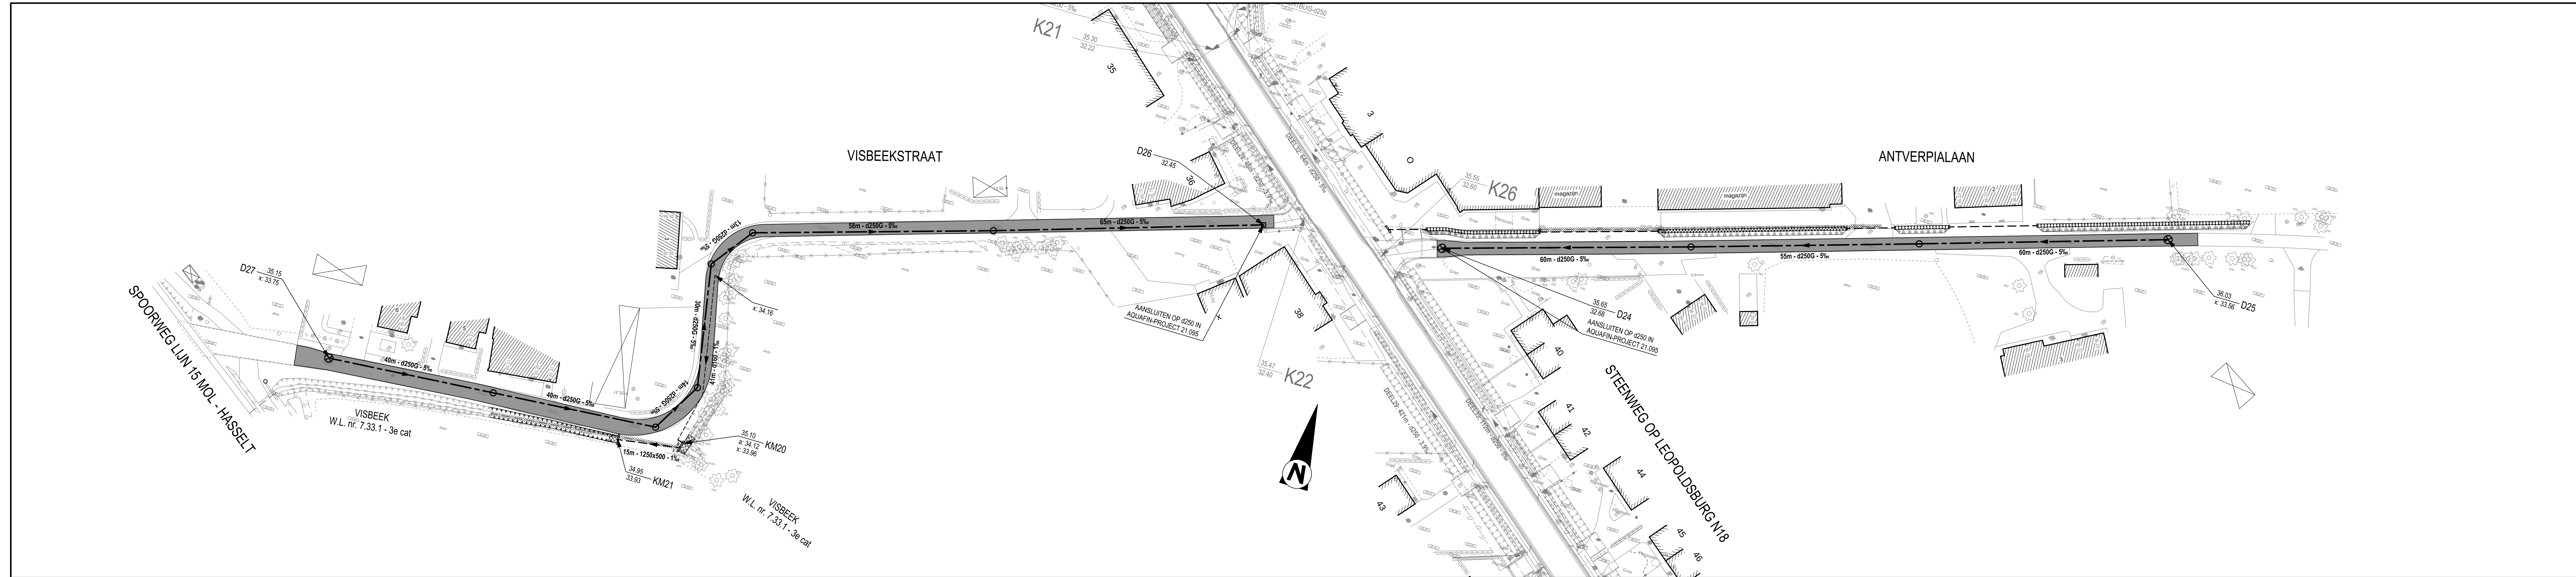

LEGENDE ONTWERPEN RIOLERING

- DWA riolering
- RWA riolering
- knooppunt riolering (inspectieput)
- inspectieput
- verdoken inspectieput
- maaienveld
- putnummer
- lengte - diameter materiaal - helling + aanduiding afwateringsrichting
- kopmuur + gracht
- gracht met betuingen dmv perkopalen en azobematten + wadi
- wadi
- grachtbeschoeiing

Opdrachtgevers

PIDPA



Opdrachtgever 1	Gezien & goedgekeurd door	Opdrachtgever 2	Gezien & goedgekeurd door
Desguinlei 246 2016 Antwerpen	de directeur-generaal Ronny Sabo	Vredelaan 1 2490 Balen	de secretaris de burgemeester
Tel. +32 (0)3 216 88 00 Fax +32 (0)3 260 60 03		Tel. +32 (0)14 81 99 11 Fax +32 (0)14 81 61 35	Michiel Van Sprongel Johan Leysen

GEMEENTE BALEN
PROVINCIE ANTWERPEN



Project

PIDPA PROJECT NR. : K-09-015
Rioleringswerken in de wijk Malou,
Visbeekstraat en Antverpialaan
VOORONTWERP

Studiebureau



Maatschappelijke zetel:
ARCADIS Belgium nv
Koningstraat 80
1000 Brussel
Managing Director
Luc Hellemaers
Coördinerende vestiging:
ARCADIS
City Link, Posthofbrug 12
2000 Berchem
Tel. +32 (0)3 360 83 00
Fax +32 (0)3 360 83 01
info@arcadisbelgium.be - www.arcadisbelgium.be

Index	Datum	Omschrijving	Gelek.	Ontw.	Projectverantw.
					JCA
					Schaal 1/500
					Formaat 0.50 m²
D1	07-01-2015	Definitief voorontwerp	DIO	JCA	Projectnr. BE0112001110 Volgnummer
C1	03-10-2013	Definitief voorontwerp	ENE	JCA	
B1	31-05-2013	Voorontwerp	TJA	JCA	
A1	12-04-2013	Voorontwerp	TJA	JCA	

Alfinkdatum: Bestandslocatie:	12-01-2015 16:21 C:\01_Proyect\arcadis\BE0112001110_Pidpa_Malou\WOR\2014\1218\1201110_rv_D1.dwg
ONTWERPPLAN 2: WEGENIS-EN RIOLERINGSWERKEN VISBEEKSTRAAT - ANTVERPIALAAN	5.2