
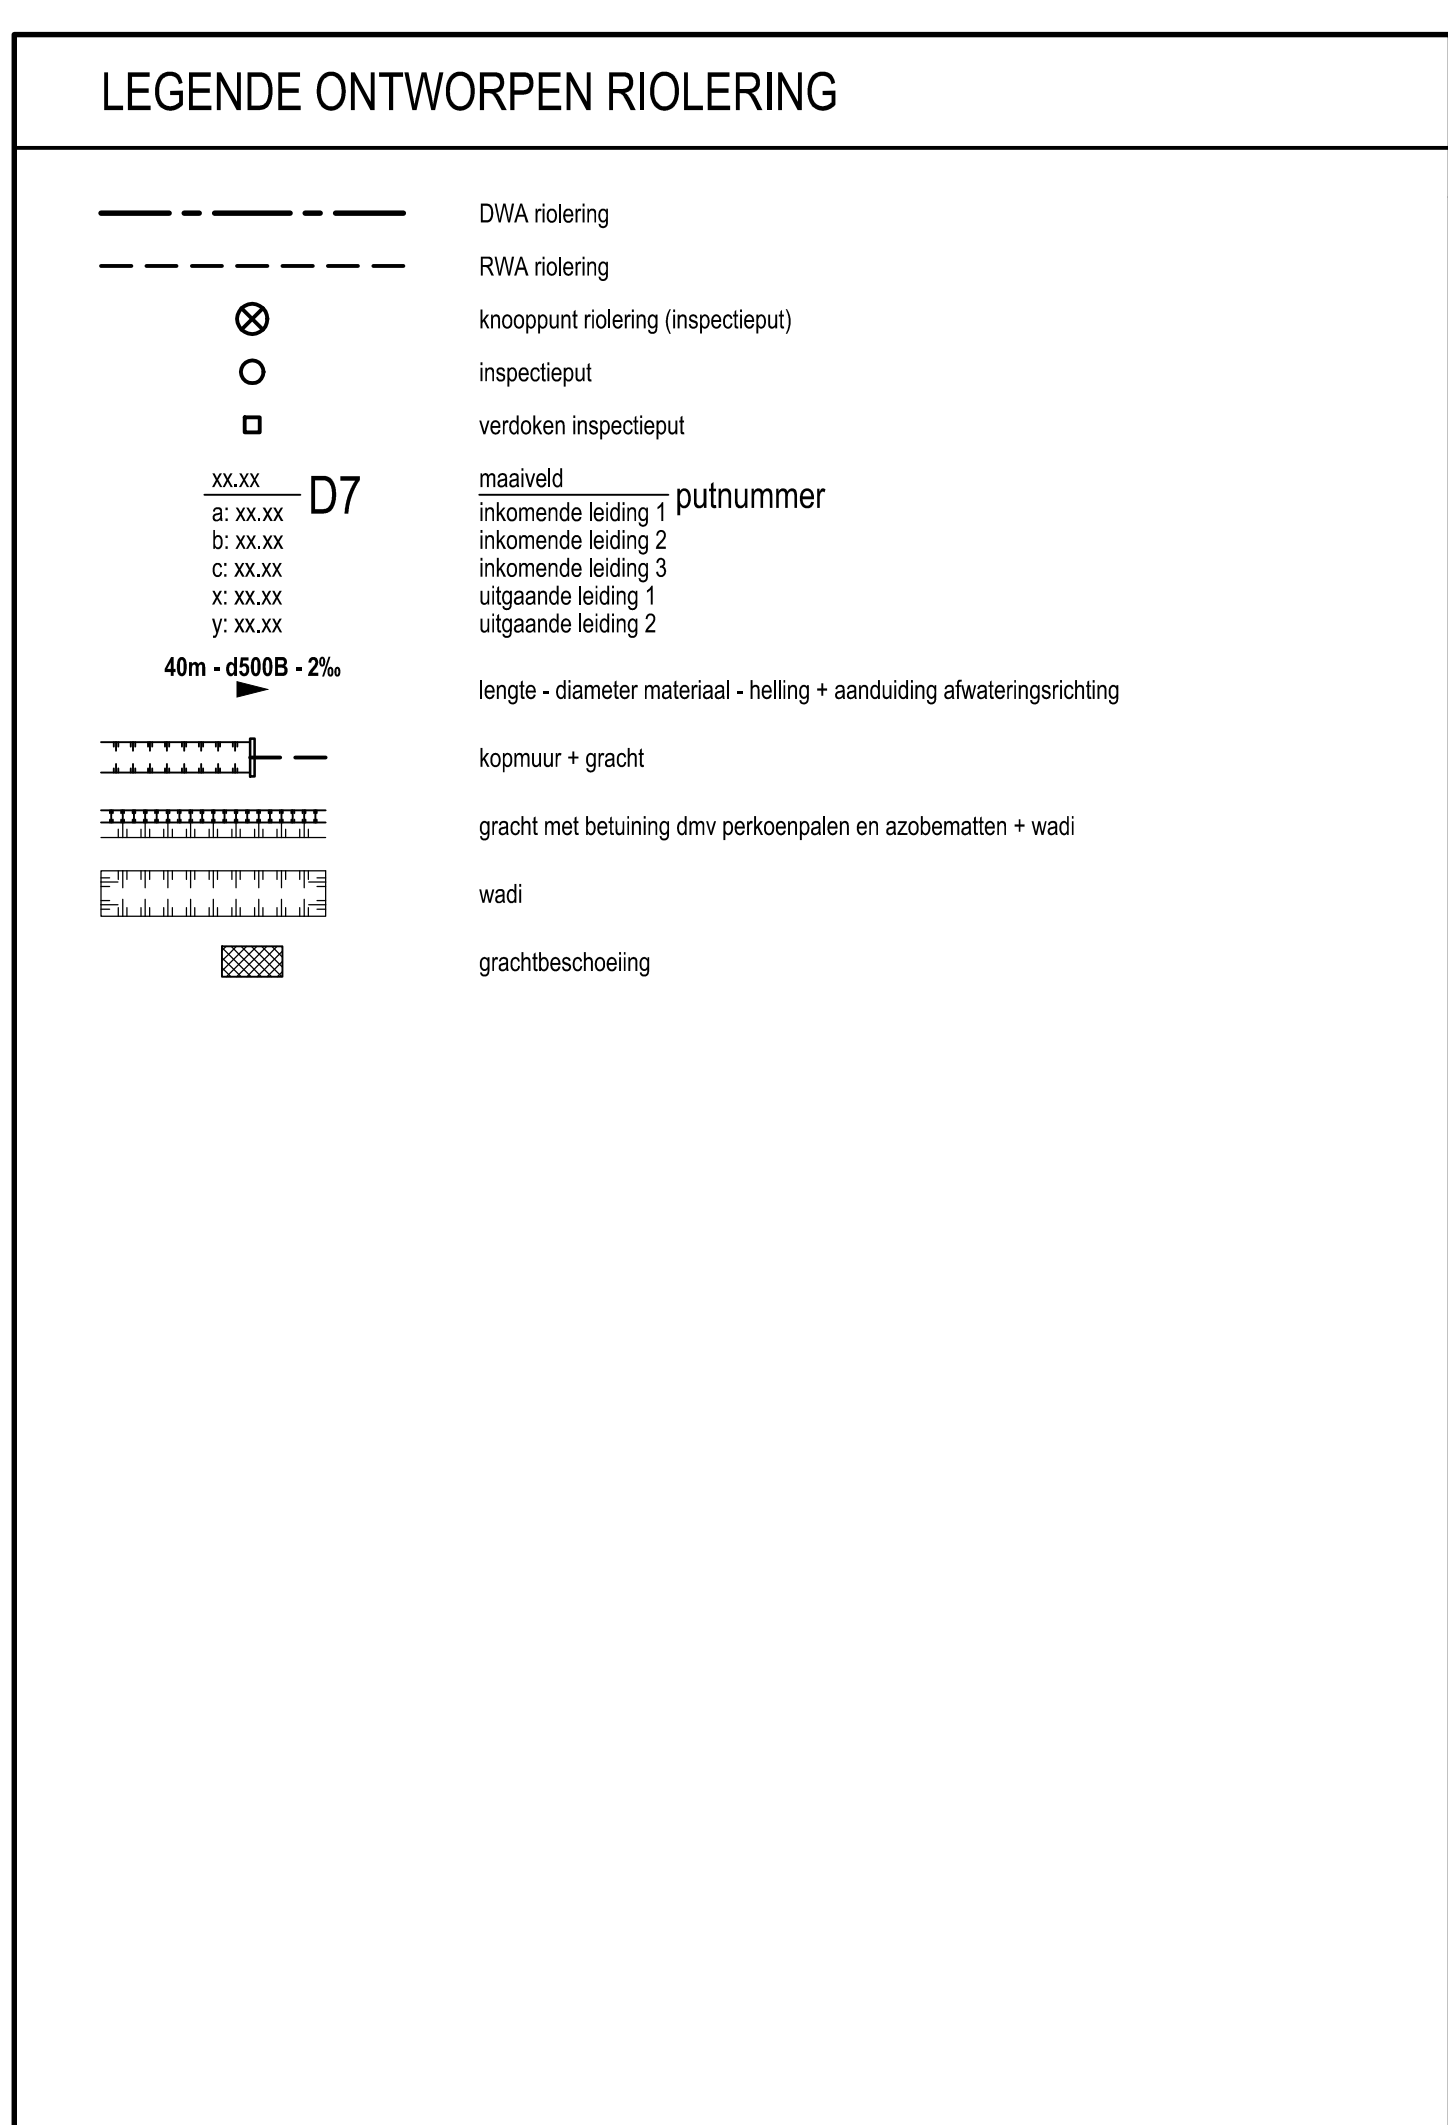


 

Opdrachtgevers

PIDPA **GEMEENTE BALEN**
PROVINCIE ANTWERPEN

Pidpa **balen**

Opdrachtgever 1: Gezien & goedgekeurd door: Opdrachtgever 2: Gezien & goedgekeurd door:

Opdracht 1: 2018 Antwerpen de directeur-generaal Veldman 1: 2018 Balen de secretaris de burgemeester

Tel. +32 (0)3 218 88 00 Fax +32 (0)3 280 88 03 Ronny Sabo Tel. +32 (0)3 218 88 11 Fax +32 (0)3 218 88 02 Michel Van Spranghe Johan Leynen

Project

PIDPA PROJECT NR. : K-09-015
Rioleringswerken in de wijk Malou,
Visbeekstraat en Antverpialaan

VOORTONTWERP

Studiebureau **ARCADIS**
Infrastructuur - Water - Milieu - Gebouwen

Machtigingsakte van de provincie van Antwerpen
Koningstraat 50
3000 Brussel
Tel. +32 (0)3 380 83 03
Fax +32 (0)3 380 83 01
info@arcadisbelgium.be - www.arcadisbelgium.be

Coördinerende vestiging
ARCADIS Belgium
City Link, Posthofweg 12
3000 Brussel
Tel. +32 (0)3 380 83 03
Fax +32 (0)3 380 83 01
info@arcadisbelgium.be - www.arcadisbelgium.be

Index	Datum	Omschrijving	Getek.	Ontw.	Projectverantw.
					JCA
					Schaal 1:500
					Formaat 1:00 m²
D1	07-04-2015	Definitief voorontwerp	D10	JCA	
D2	05-10-2015	Definitief voorontwerp	D20	JCA	
D3	21-05-2017	Voorontwerp	D30	JCA	
D4	12-04-2017	Voorontwerp	D40	JCA	

ONTWERPPLAN 1: WEGNIS-EN RIOLERINGSWERKEN
WIJK MALOU

5.1