



ARON bvba
Archeologisch Projectbureau

RAPPORT 1592

Archeologienota Roeselare, Rumbeke
Moorseelsesteenweg.

Uitbreiding van een kleiontginning

BIJLAGEN

Anne De Loof & Elke Wesemael
Oktober 2025



BIJLAGEN


Bijlage 1: Periodentabel A4

Bijlage 2: Kadasterplan

Bijlage 3: Opmetingsplan bestaande toestand

Bijlage 4: Inplantingsplan ontwerp

Bijlage 5: Snedes

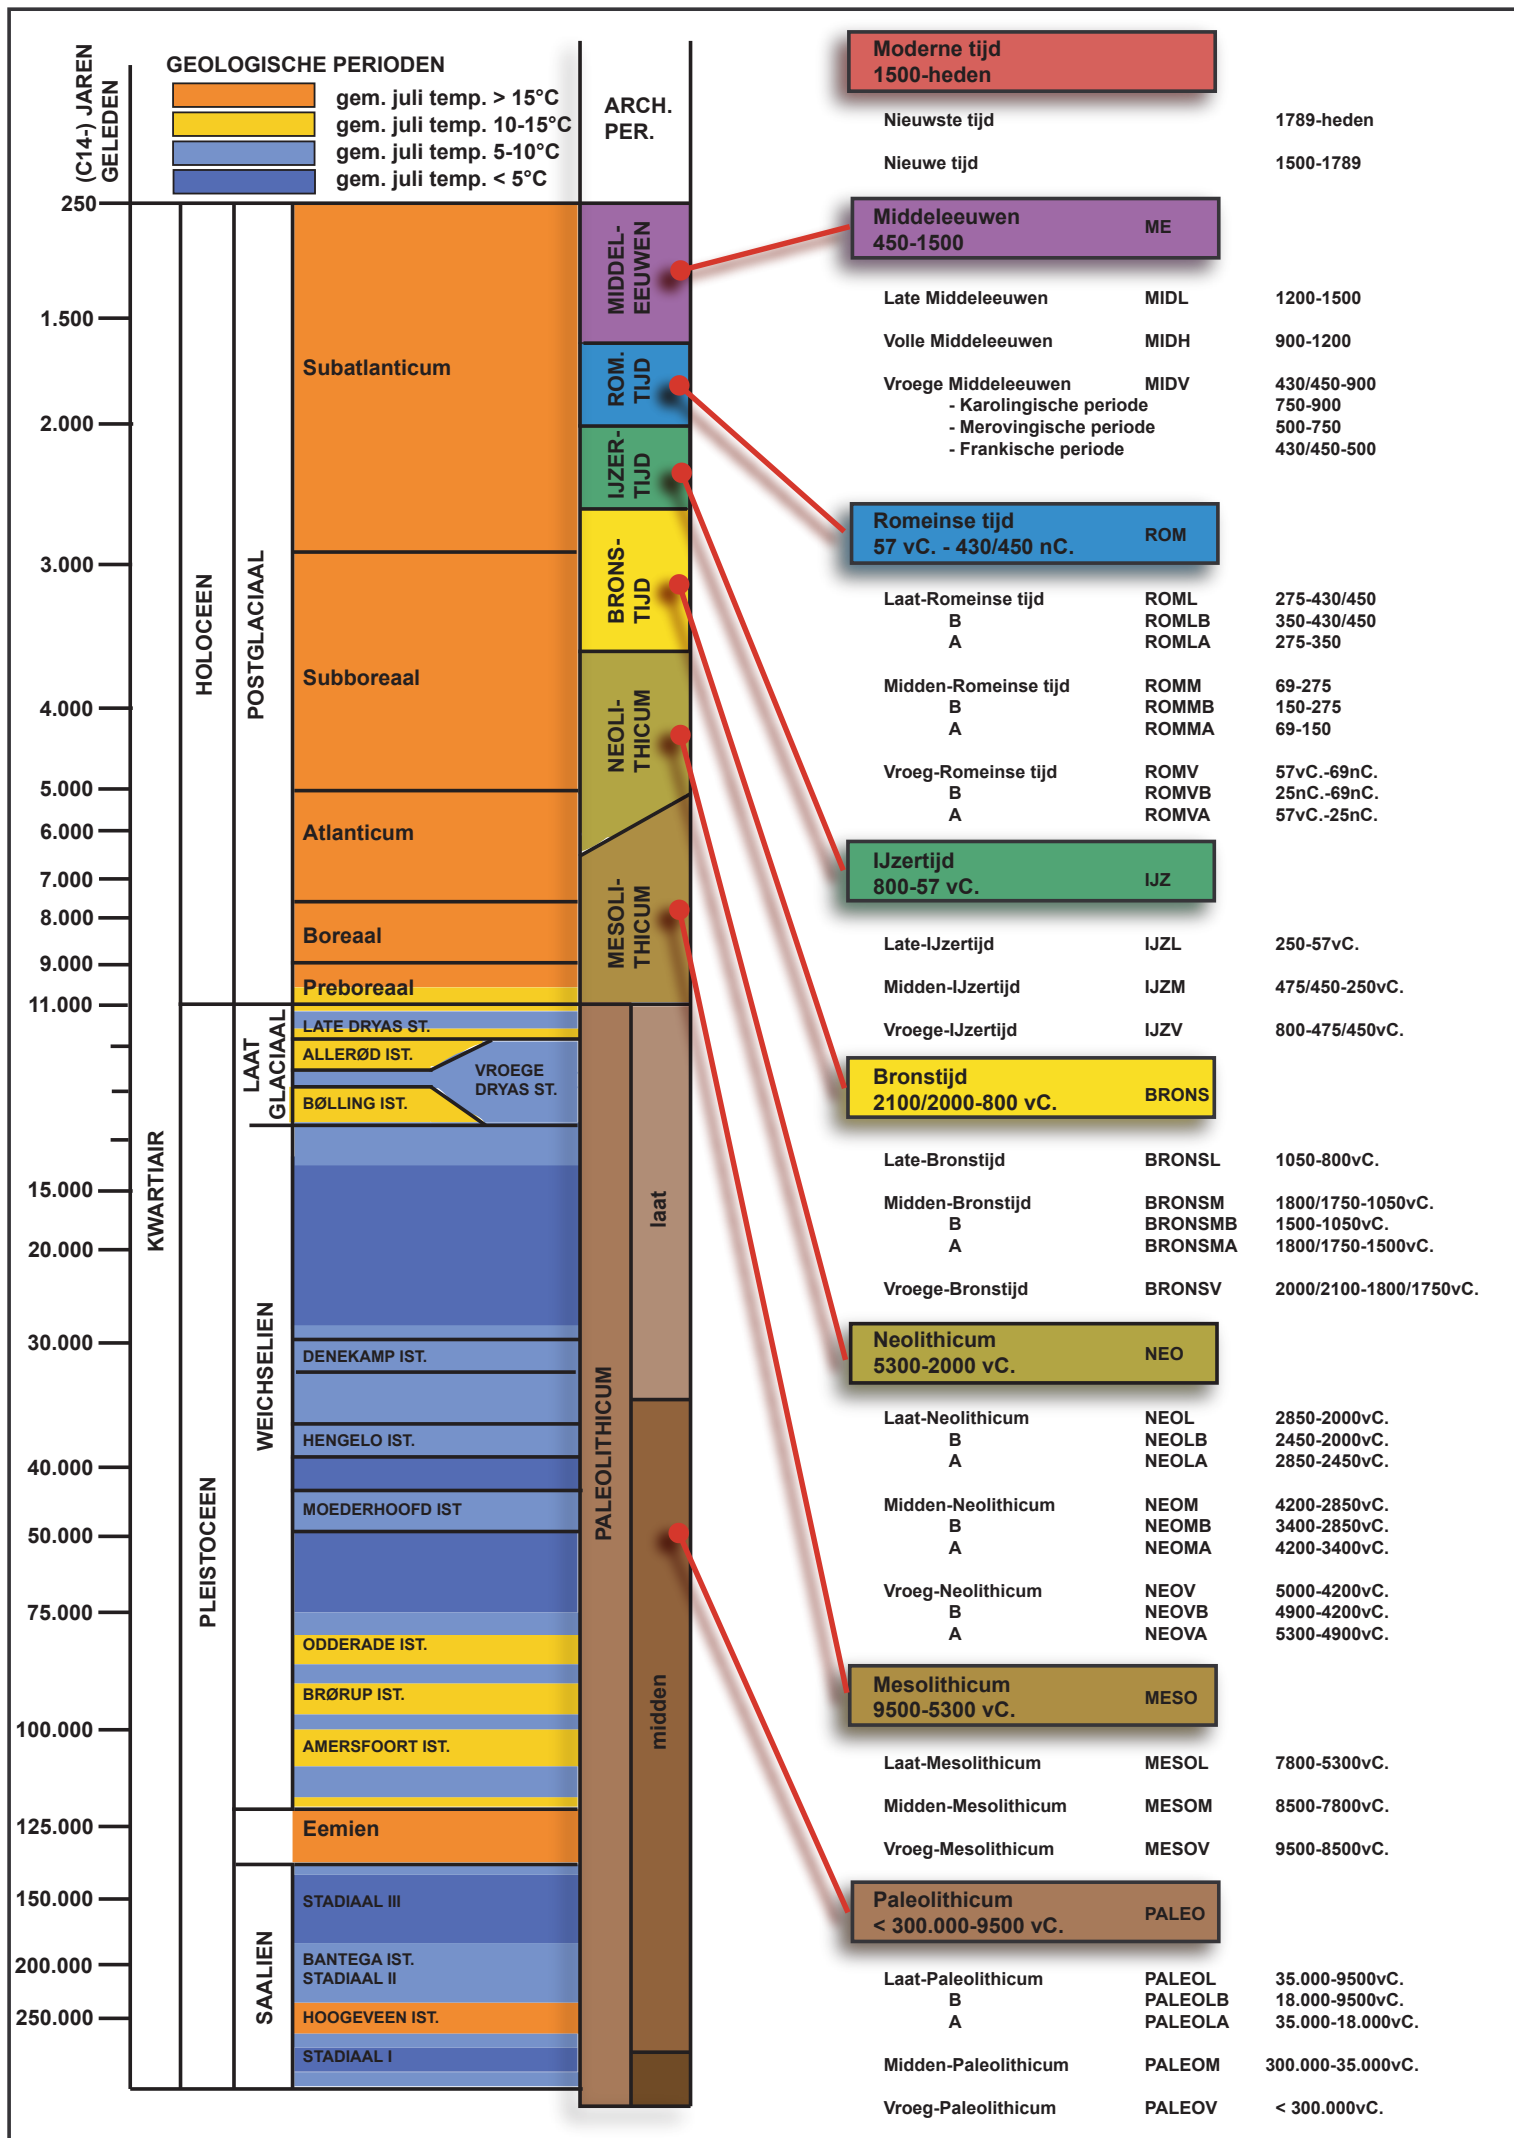



Gecentreerd op:
ROESELARE 7 AFD/RUMBEKE 1 AFD/

Meest recente toestand
Aangemaakt op 10/06/2025
Schaal: 1:2500

De AAPD is de auteur van het kadastraal percelenplan en de producent van de databank waarin deze gegevens zijn opgenomen en geniet de intellectuele eigendomsrechten opgenomen in de Auteurswet en de Databankenwet. Vanaf 01/01/2018 worden de gebouwen op het kadastraal percelenplan geleidelijk vervangen door een dataset (= Bpn_Rebu oftewel Gebouwen(gewesten)) beheerd door de gewesten. De AAPD zal dan niet langer verantwoordelijk zijn voor de voorstelling van de gebouwen op het kadastraal percelenplan



Kadastraal:	Roeselare, 7de afdeling, sectie C, nr. deel van 1859c
Ligging:	Moorseelsesteenweg, Roeselare
Datum:	28/01/2025
Plannr.:	2011_408_1859c_sp_a1
Ref. AAPD:	----/----

De landmeter-expert, buro eyckmans bv, met RPLANr. 240070,
vertegenwoordigd door dhr. Bram Eyckmans met LANr.061269

© De algemene administratie van de patrimoniumdocumentatie is de enige eigenaars van de kadastrale gegevens 1/1/2024 die op dit document voorkomen.

Eke eindexburger van de digitale versie van deze oempling dient zich ervan te vergewissen dat de nauwkeurigheid van elk object op dit plan bepaald wordt door idealisatie, zijn relatieve en zijn absolute positie. Elk object heeft een standaardtoewijzing afhankelijk van de gebruikte oemplings- en kaartingscriteriën welke werd gekozen in functie van de specificaties van de opdracht. Elk ontwerp of inplanting met specifieke nauwkeurigheidseisen, gebaseerd en/of ingepast op de digitale versie, dient voor uitvoering of verdere goedkeuring te worden nagetrokken en/of gecontroleerd op haalbaarheid voor het beoogde doel.


Grenslijn 1-2	opmetingsplan dd. 03/02/2004 van landmeter D'Halluin
Grenslijn 2-4	verbinding opmetingsplan dd. 03/02/2004 van landmeter D'Halluin en opmetingsplan dd. 20/05/2014 van landmeter D'Halluin
Grenslijn 4-6-5	opmetingsplan dd. 20/05/2014 van landmeter D'Halluin
Grenslijn 5-3	verbinding opmetingsplan dd. 20/05/20214 van landmeter D'Halluin en opmetingsplan dd. 11/12/1990 van landmeter D'Halluin

Coördinatentabel			
Nr	X	Y	type grenspunt
1	64184.32	176062.90	nt gematerialiseerd
2	64212.12	176074.70	nt gematerialiseerd
3	64280.26	175894.29	nt gematerialiseerd
4	64285.75	175945.30	nt gematerialiseerd
5	64306.39	175902.29	nt gematerialiseerd
6	64310.48	175903.48	staak

	Boom
	Merktelen grens
	Kadasternummer

- Afsluiting gladde draad
- Afsluiting betonpalen
- Cultuurgrens
- Bovenkant talud
- Haag
- Gemeentegrens
- Kadasterlijn

 Gebouw

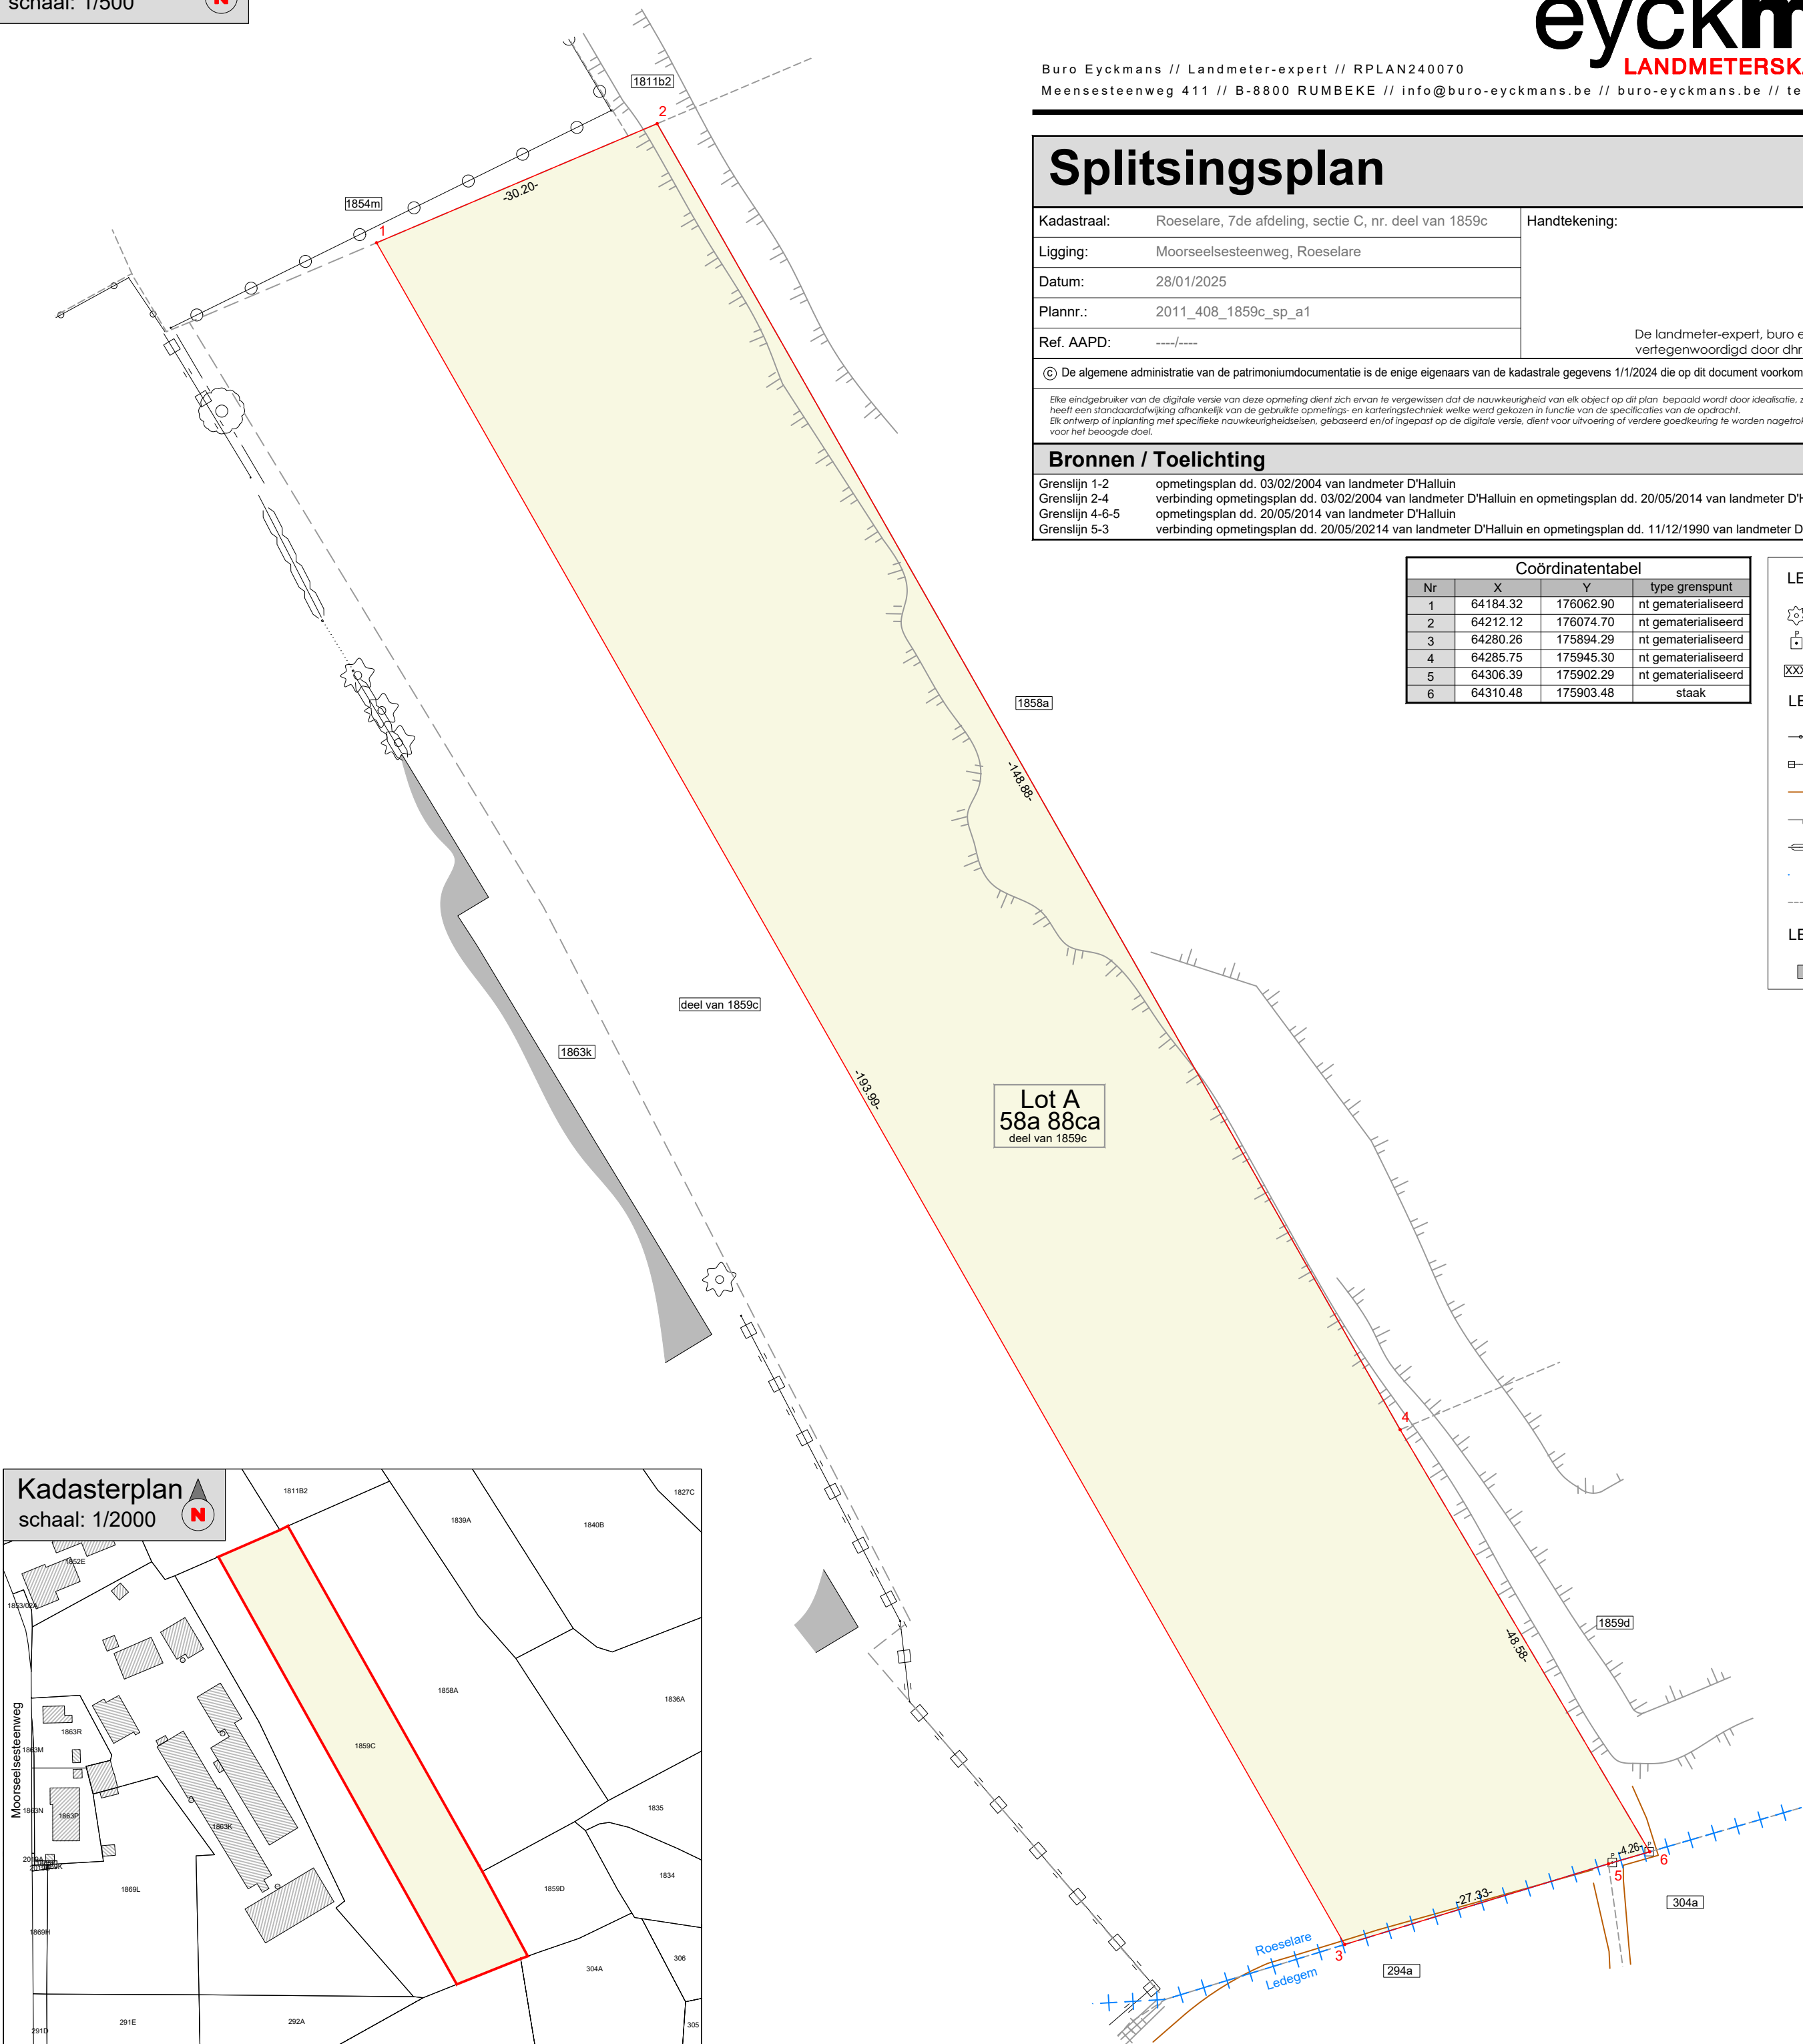

LEGENDE

GEBOUWEN / CONSTRUCTIES

GRENSLIJN FASE 1

FASERING ONTGINNING: ZONE 2

FASERING ONTGINNING: ZONE 3

BEEK / GRACHT

GEMEENTEGRENS

TALUD

DRAADAFSLUITING

WIDEAFSLUITING

HAAG

BESCHERMSTROOK

EIGENDOMSGRENS

KADASTRALE GRENS

STATION / MEETHAGEL


HOOGTEPUNT IN METERS (TAW-HOOGTE)

32.462

24.00

TOTALE VOLUME AANVULLING : 32.462 m³

TOTALE VOLUME ONTGINNING : 47.573 m³

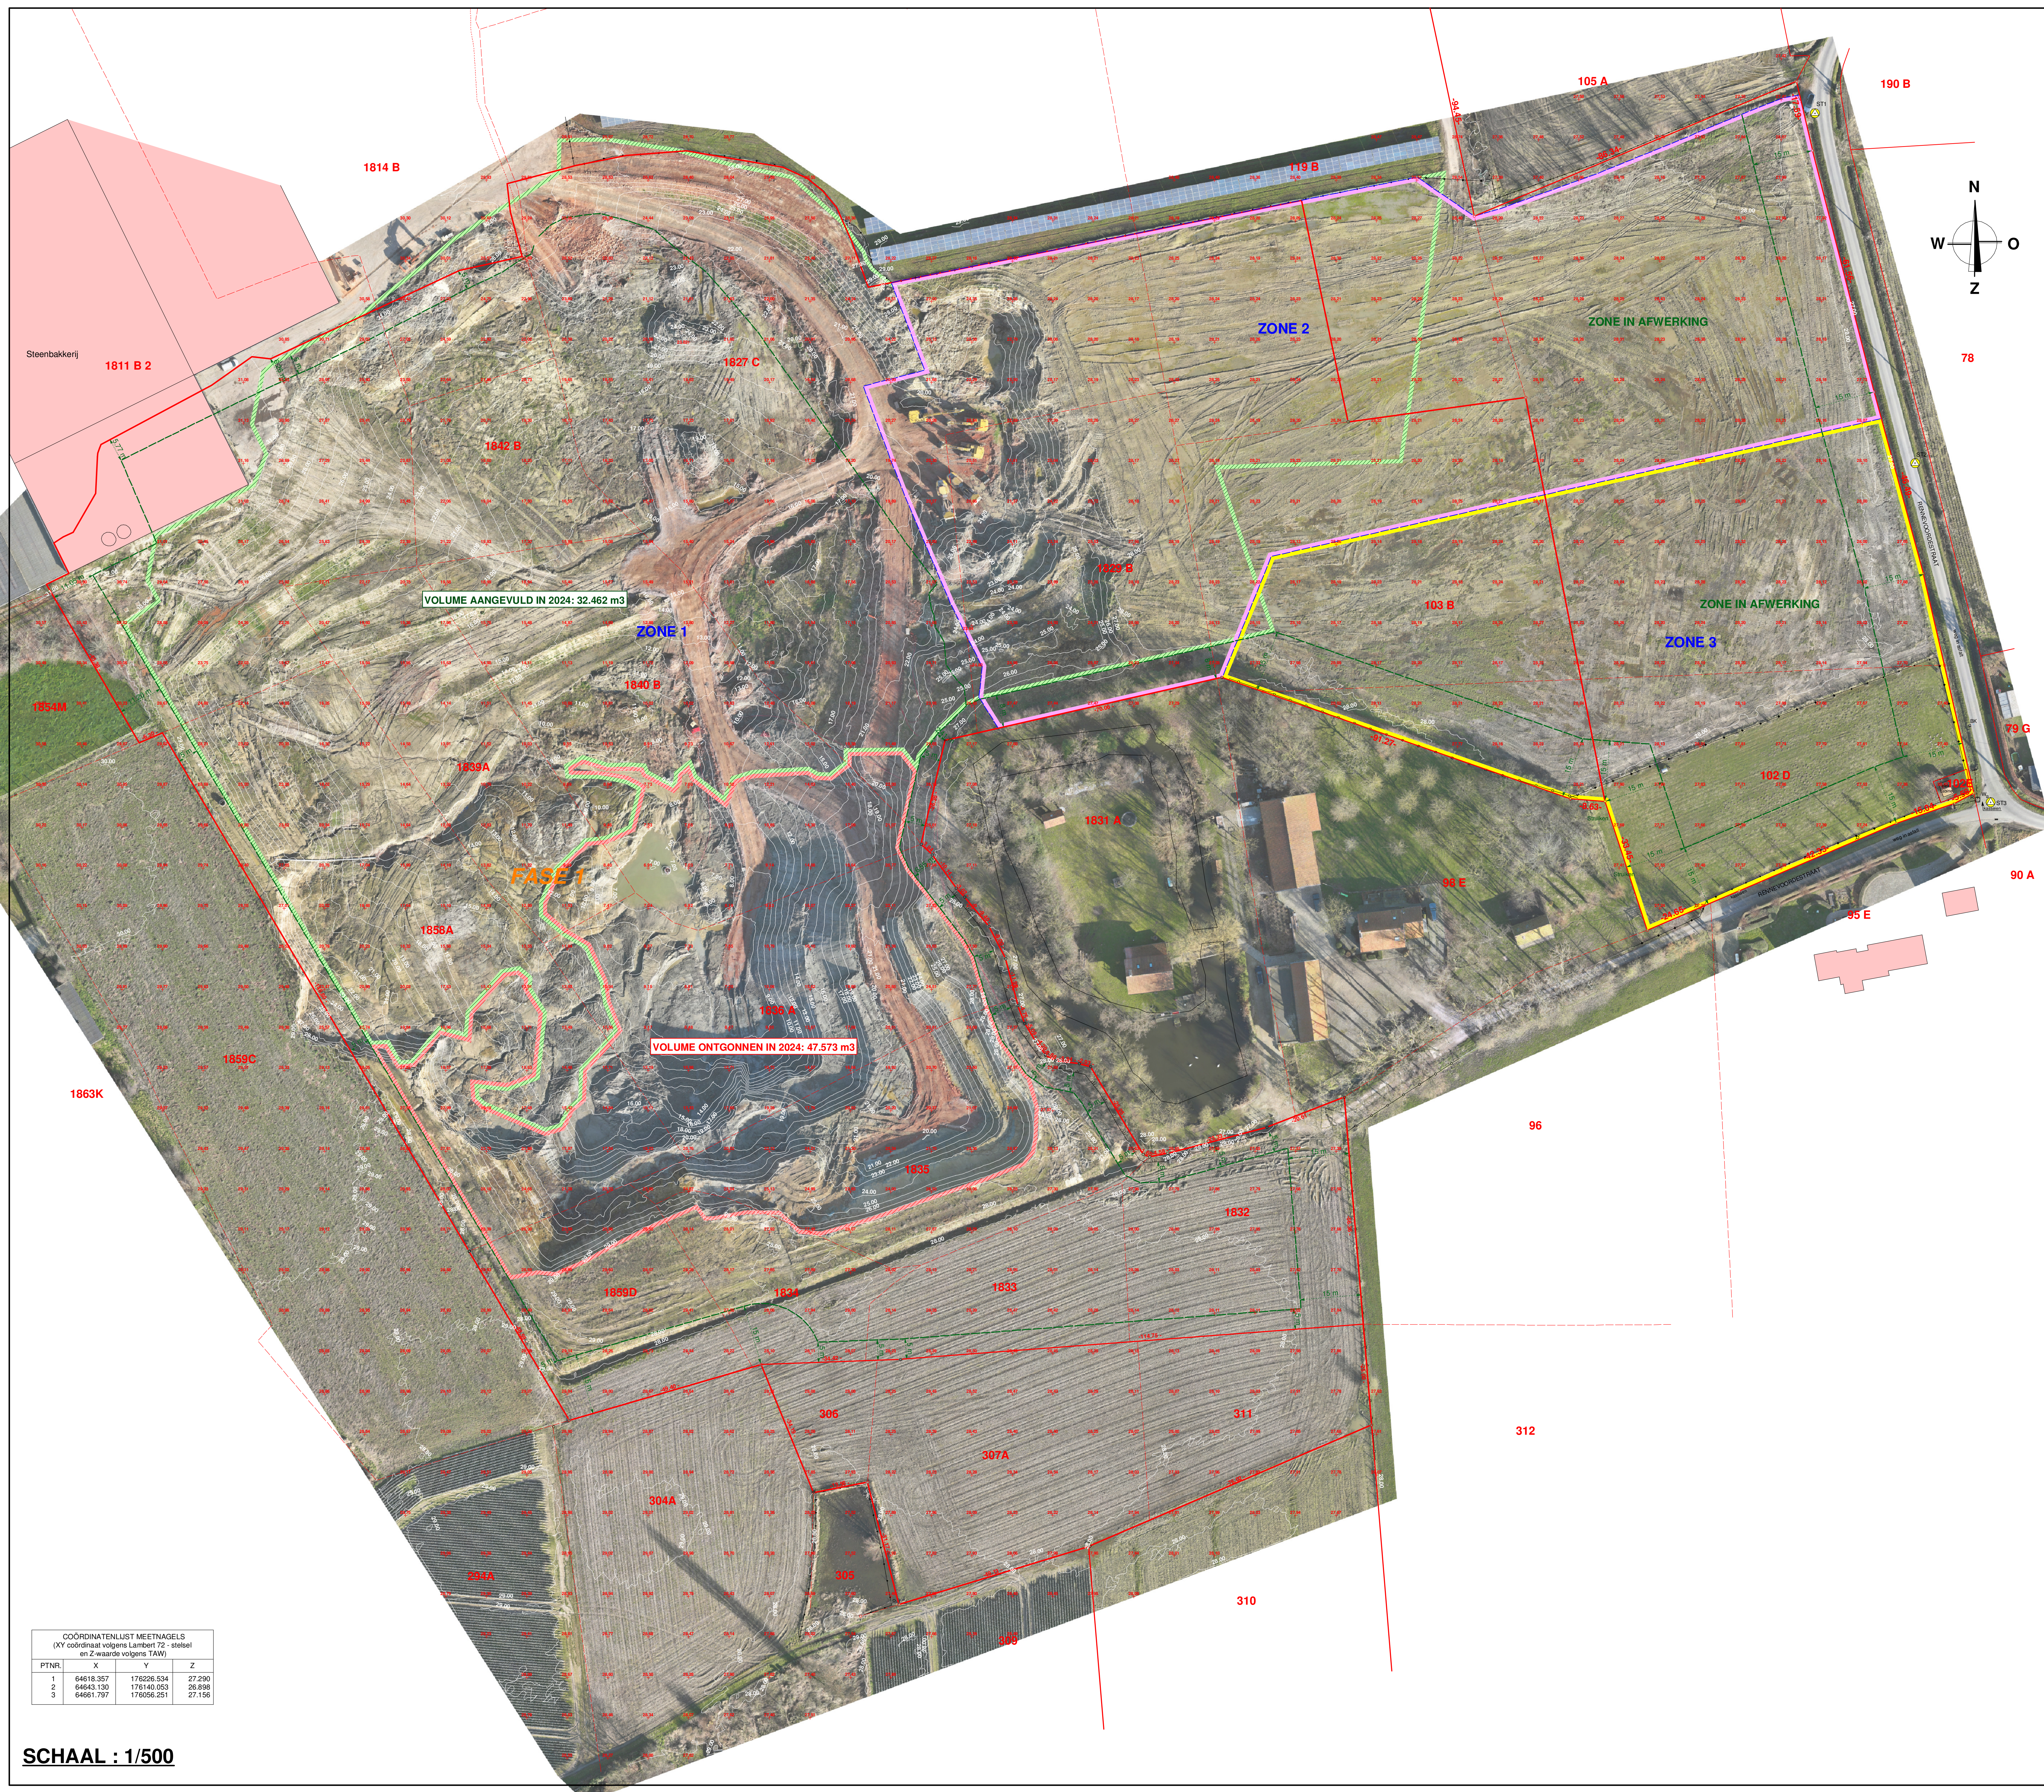

PROVINCIE :	WEST - VLAANDEREN
ARRONDISSEMENT :	ROESELARE
STAD :	ROESELARE
KADASTRALE GEGEVENS :	ROESELARE - 7 ^e Afd. RUMBEKE - SECTIE C NRS. : 1829 C, 1829 B, 1827 B, 1814 B, 1842 B, 1811 Y, 1839 A, 1840 B, 1858 A, 1836 A, 1835, 1859 D, 1834, 1833, 1832, & 1859 C-x ROESELARE - 6 ^e Afd. OEKENE - SECTIE B NRS. : 119 A, 116, 103 B, 102 D

ONTWERP : RENNEVOORDESTRAAT


AANVRAAG TOT BEKOMEN VAN EEN STEDEBOUW-
KUNDIGE VERGUNNING VOOR DE UITBREIDING
VAN EEN BESTAANDE ONTGINNING

INHOUD : - Opmetingsplan toestand na totale ontginning.

OPDRACHTGEVER :
DUMOULIN BRICKS BVBA
MOORSEELSESTEENWEG 239
8800 ROESELARE - RUMBEKE

BVBA DUMOULIN BRICKS
Dir. Luc Vandermersch

ONTWERPER :
Patrick
carpenter

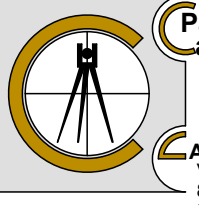ANDEMETERSBUREAU
Vervaekestraat 135
8800 Roeselare
Tel. : 091 42 02 81

Patrick Carpenter
Gedwongen architect-ingenieur

PLAN Nr. : 3
DOSSIER :
25 / 4017

DATUM :
08 april 2025

SCHAAL :
1 / 500

LEGENDE

GEBOUWEN / CONSTRUCTIES

GRENSLIJN FASE 1

FASERING ONTGINNING: ZONE 2

FASERING ONTGINNING: ZONE 3

REEDS AANGEVULD MET
NIET-VERONTREINIGDE GROND
(nog in aanvulling)

AANGEVRAAGDE ONTGINNING

NIEUWE AFWATERINGSGRACHT

BESTAANDE GRACHT

GEMEENTEGRENS

BESTAANDE TALUD

BOVENKANT NIEUWE TALUD

ONDERKANT NIEUWE TALUD

DRAADAFLUITING

WEIDEAFLUITING

HAAG

BESCHERMSTROOK

EIGENDOMSGRENS

KADASTRALE GRENS

DWARSPROFIEL


STATION / MEETNAGEL

HOOGTEPUNT IN METERS (TAW-HOOGTE)

NIEUW HOOGTEPUNT IN METERS (TAW-HOOGTE)

COORDINATENLIST MEETNAGELS
(XY coördinaat volgens Lambert 72 - stelsel
en Z-waarde volgens TAW)

PTNR	X	Y	Z
1	64618.357	176226.534	27.290
2	64643.130	176140.053	26.898
3	64661.797	176056.251	27.156

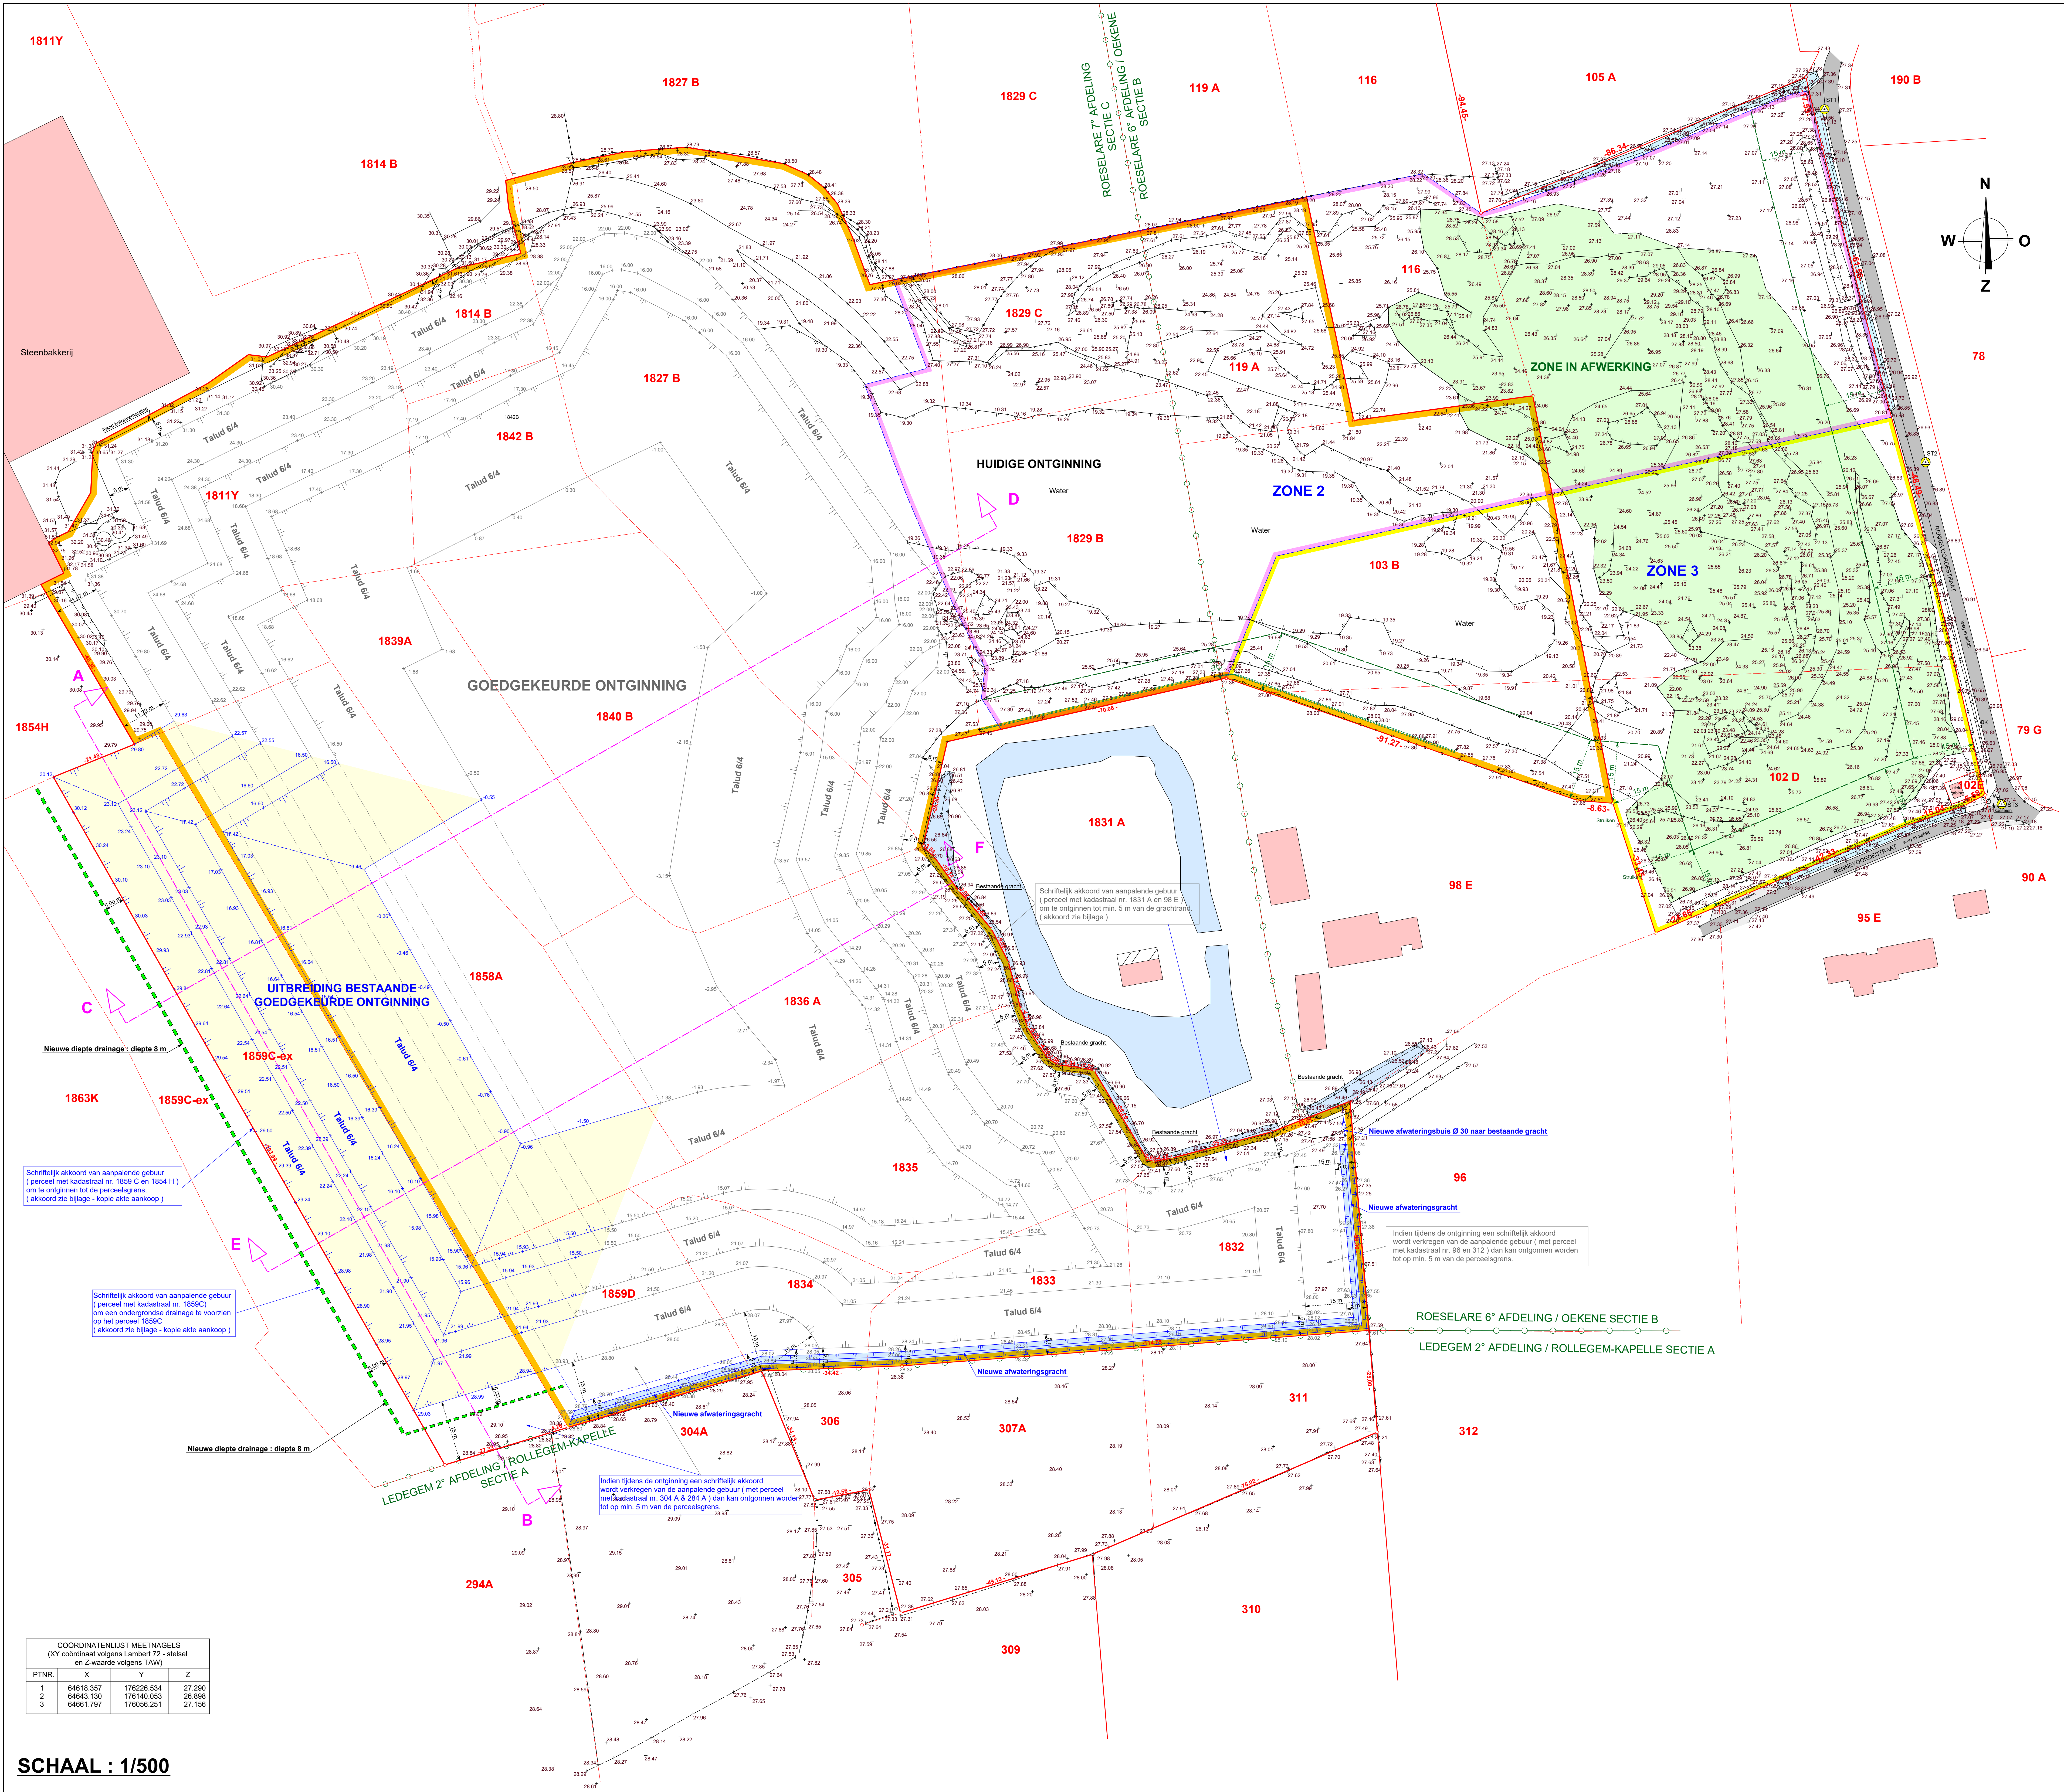

SCHAAL : 1/500

Schaal : 1/500
Referentiehoogte : -5.00 m TAW

SCHAAL : 1 / 500

