


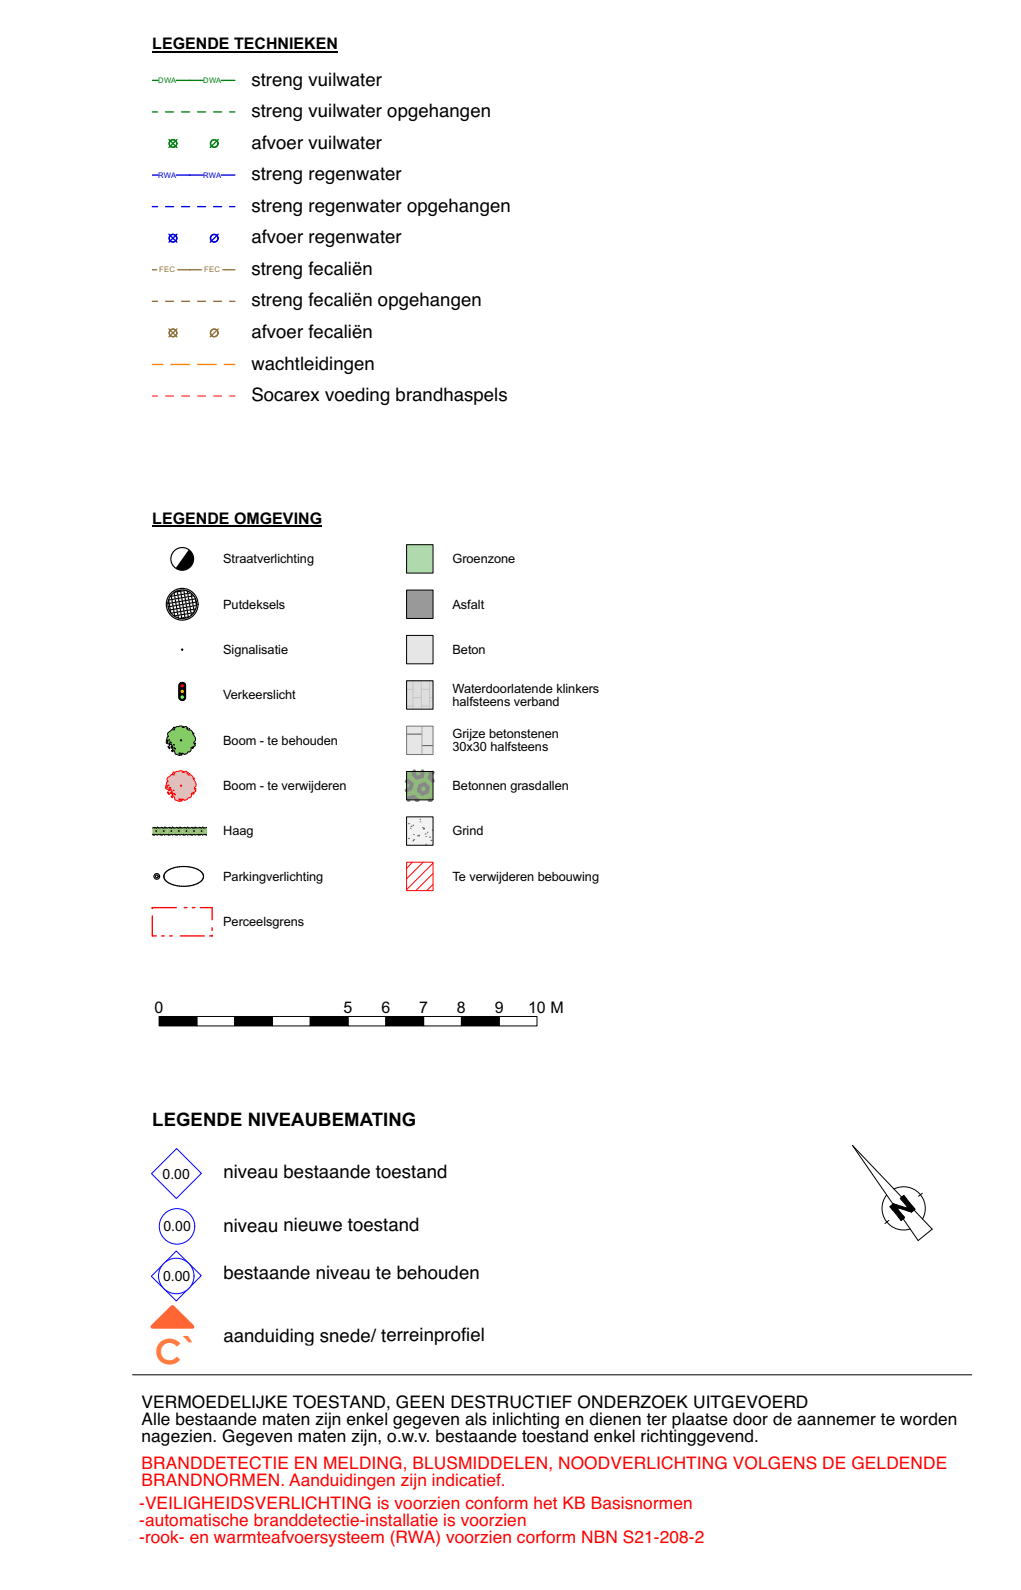

BOUWHEER:

BOUWPLAATS:
Dr. Vanderhoedendyckstraat 44
B - 3560 LUMMEN
afdeling: LUMMEN 2
sectie: D
nr.: 1585 D2; 1585 B2; 1585 A2; 1585 Z; 1585 C2;
B2; 1589 A2; 1589 W; 1612 B; 1612 G

PROJECT:
LIDL LUMMEN

VOORWERF:
INPLANTING RIO

(AANMERKING)
verwijder
deze tekst

(NAAM VAN DE AANMERKING)
shashoom aanmerking
B - postcode 1580
la. niet verplicht

n°	Datum	Tekenaar	Revisie:
A	21/03/2025	hp	Aangepaste roosting (toevoegen kratten)

[illegible]