Gemeente WUUSTWEZEL 1° afdeling
Sectie D : nrs. 920 F, 920 G, 917 T6

Schaal 1/250

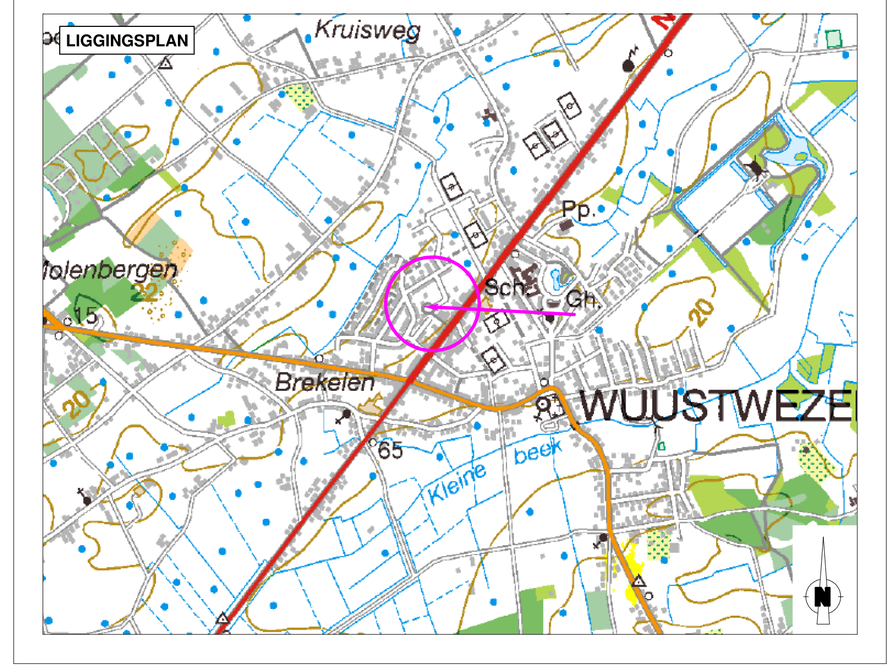

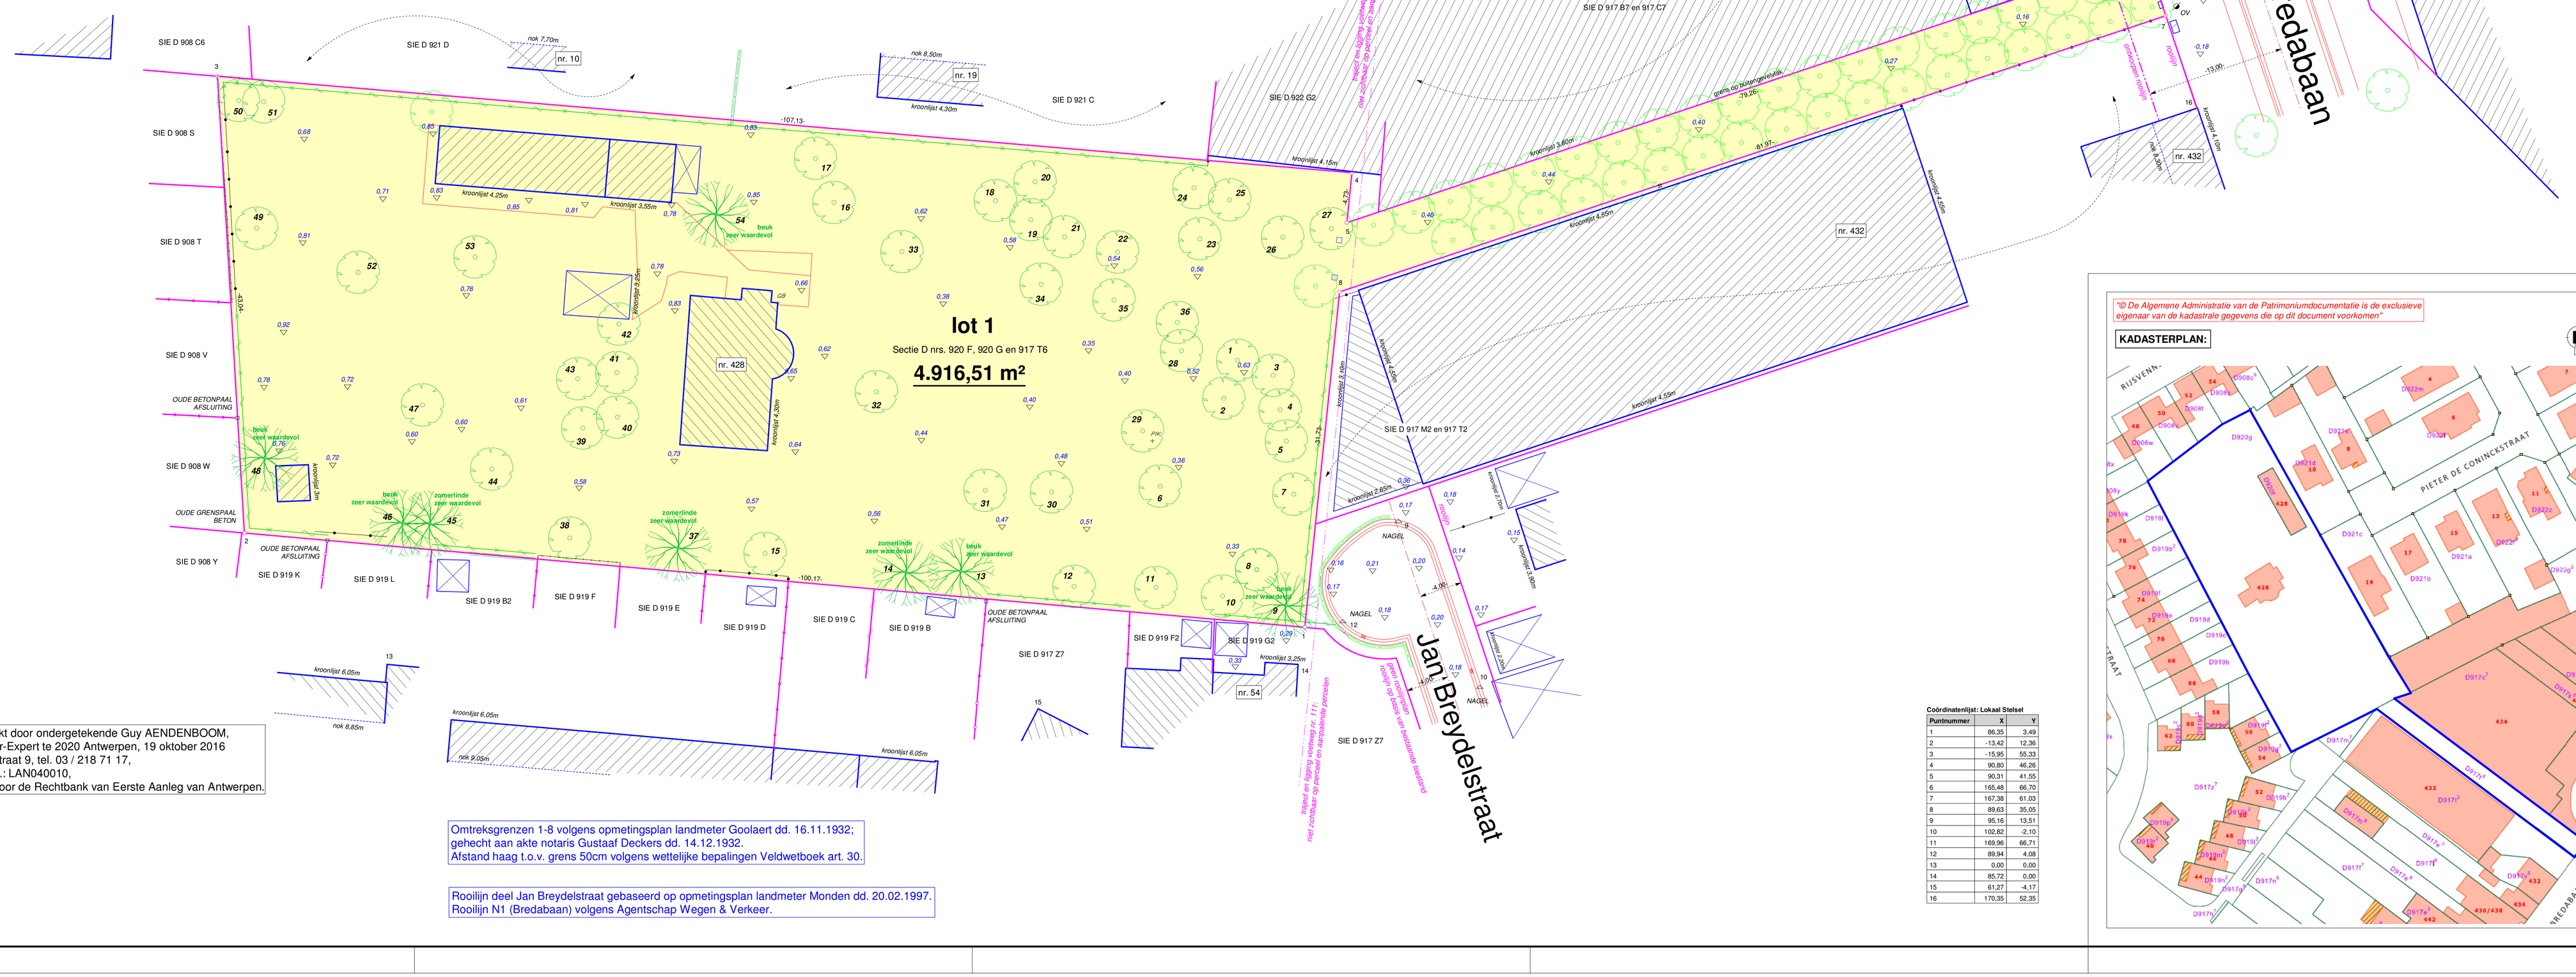

lot 1

Sectie D nrs. 920 F, 920 G en 917 T6

4.916,51 m²

Opgemaakt door ondergetekende Guy AENDENBOOM,
Landmeter-Expert te 2020 Antwerpen, 19 oktober 2016
Serigiersstraat 9, tel. 03 / 218 71 17,
tableau nr.: LAN040010,
Beëdigd voor de Rechtbank van Eerste Aanleg van Antwerpen.

Omtreksgrenzen 1-8 volgens opmetingsplan landmeter Goolaert dd. 16.11.1932;
gehecht aan akte notaris Gustaaf Deckers dd. 14.12.1932.
Afstand haag t.o.v. grens 50cm volgens wettelijke bepalingen Veldwetboek art. 30.

Rooilijn deel Jan Breydelstraat gebaseerd op opmetingsplan landmeter Monden dd. 20.02.1997.
Rooilijn N1 (Bredabaan) volgens Agentschap Wegen & Verkeer.

Coördinatenlijst: Lokaal Stelsel

Puntnummer	X	Y
1	86,35	3,49
2	-13,42	12,36
3	-15,95	55,33
4	90,80	46,26
5	90,31	41,55
6	165,48	66,70
7	167,38	61,03
8	89,63	35,05
9	95,16	13,51
10	102,82	-2,10
11	169,96	66,71
12	89,94	4,08
13	0,00	0,00
14	85,72	0,00
15	61,27	-4,17
16	170,35	52,35

"© De Algemene Administratie van de Patrimoniumdocumentatie is de exclusieve eigenaar van de kadastrale gegevens die op dit document voorkomen"

KADASTERPLAN: