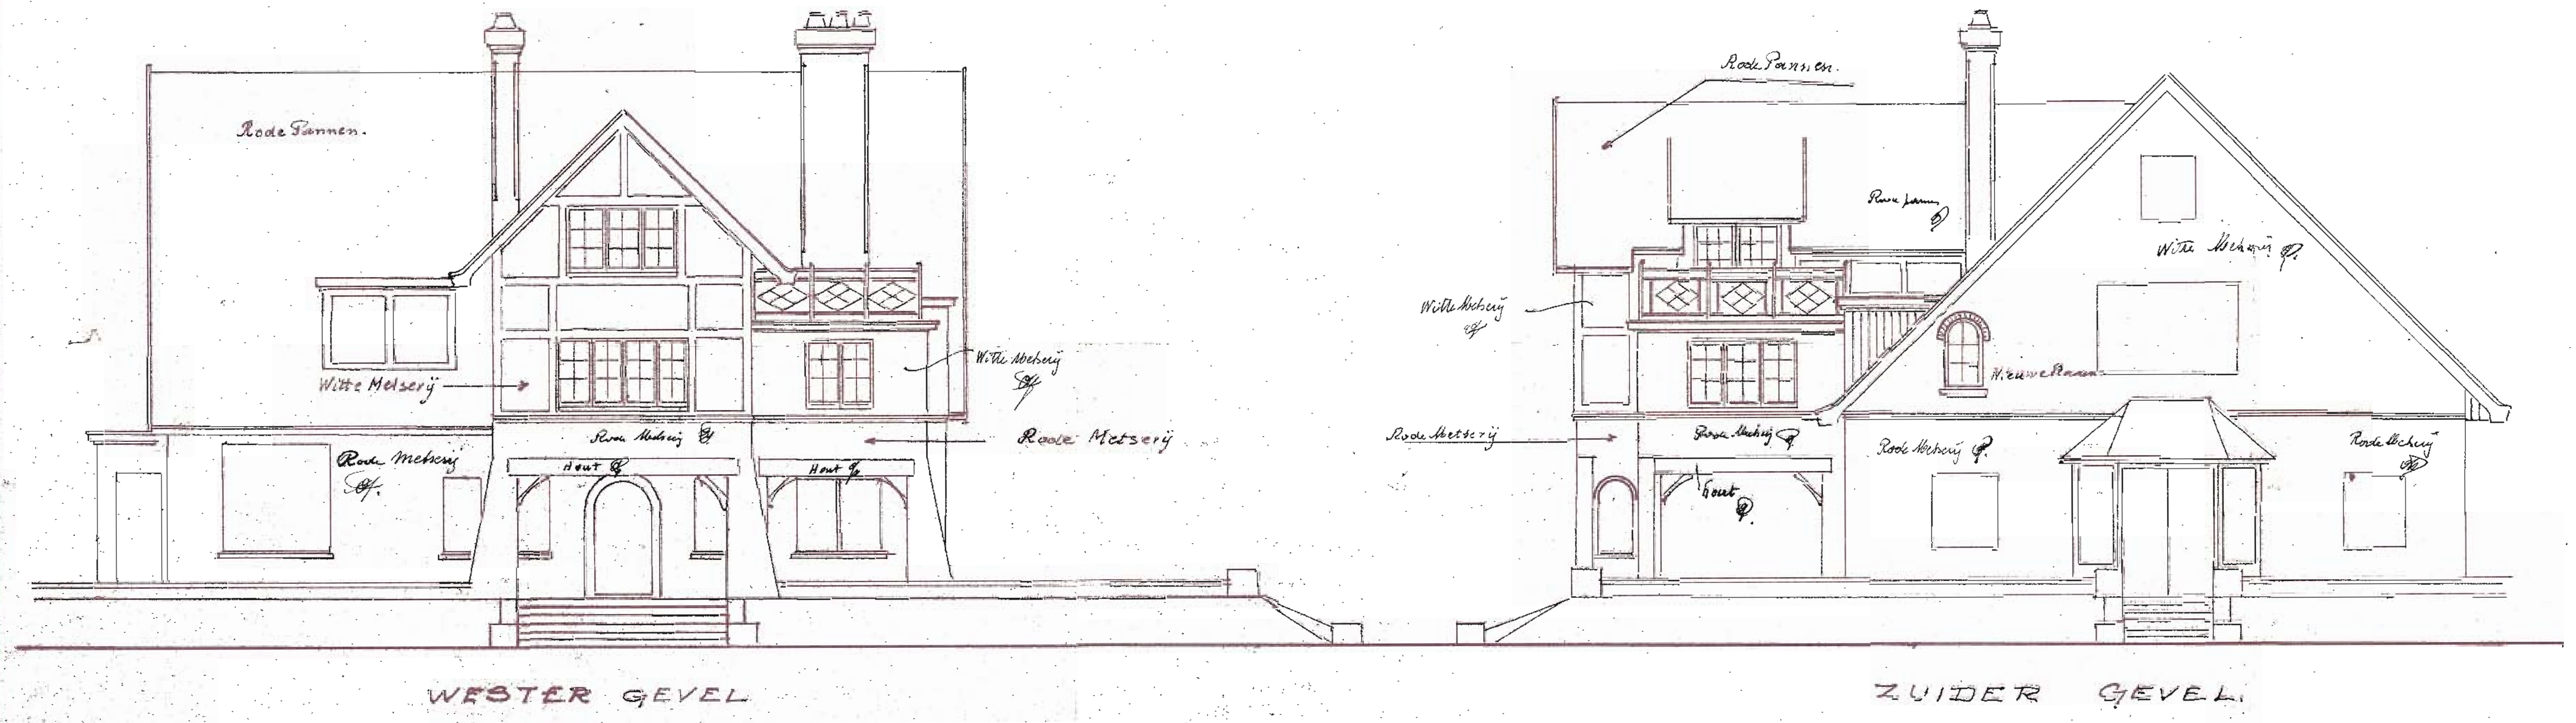

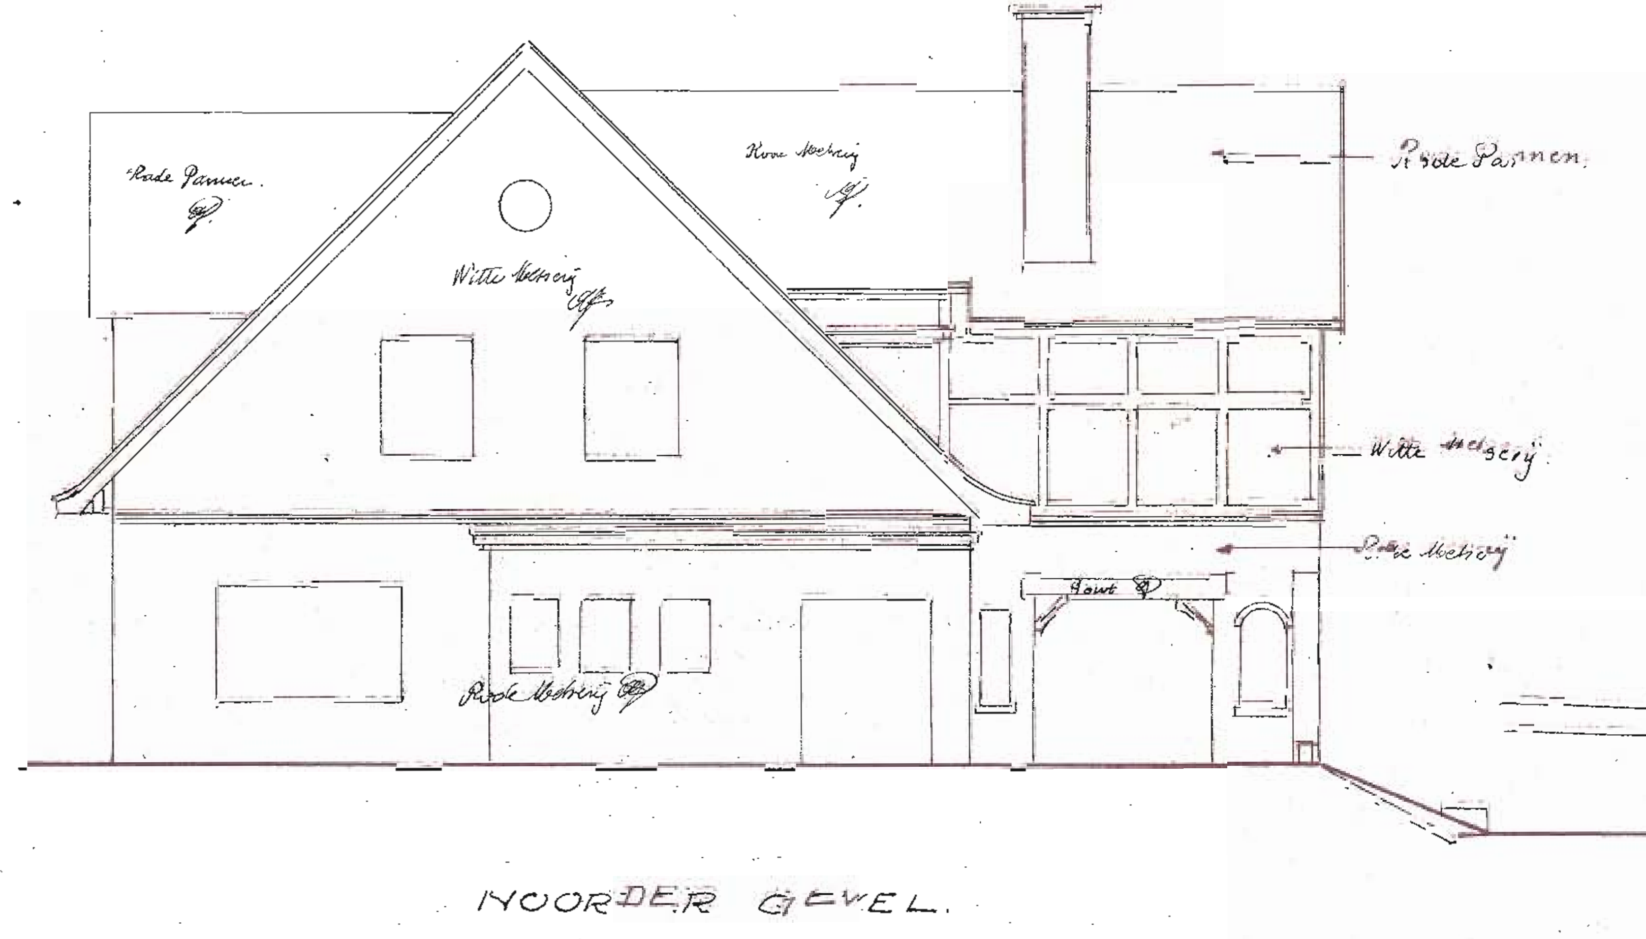

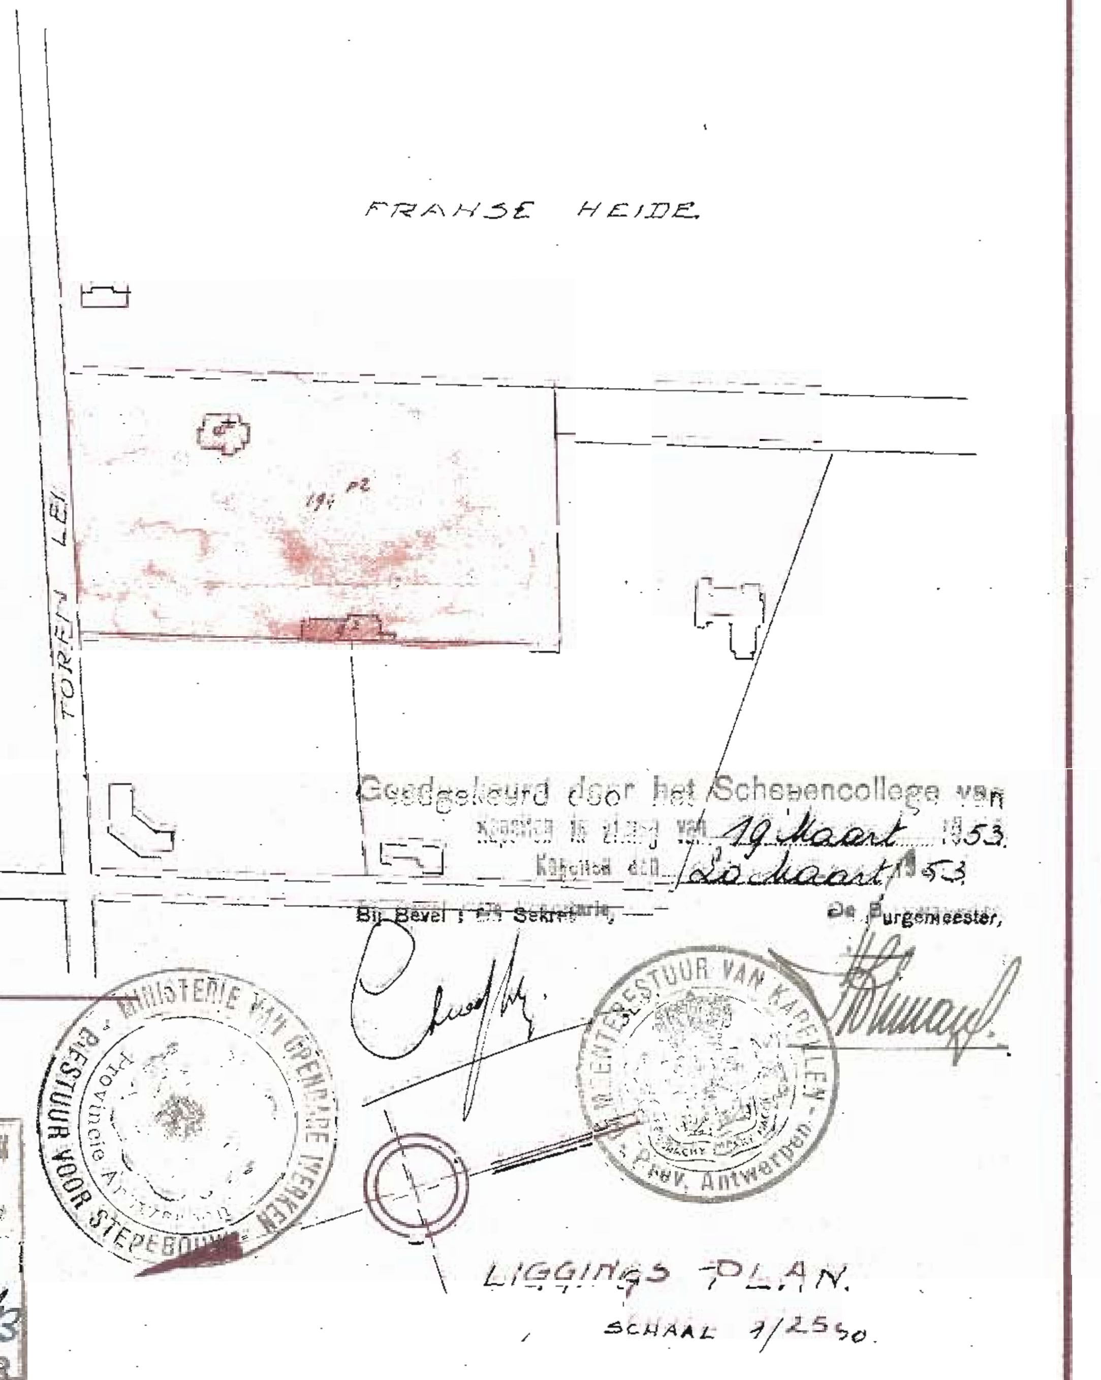

Goedgekeurd door het Schepencollege van Kapellen in zitting van 19 Maart 1953.
Kapellen den 20 Maart 1953.
Bij Bevel : De Sekretaris,
De Burgemeester,

Plan gevoegd bij het machtigingsbesluit
nr. 56.820/13
van 19-3-1953

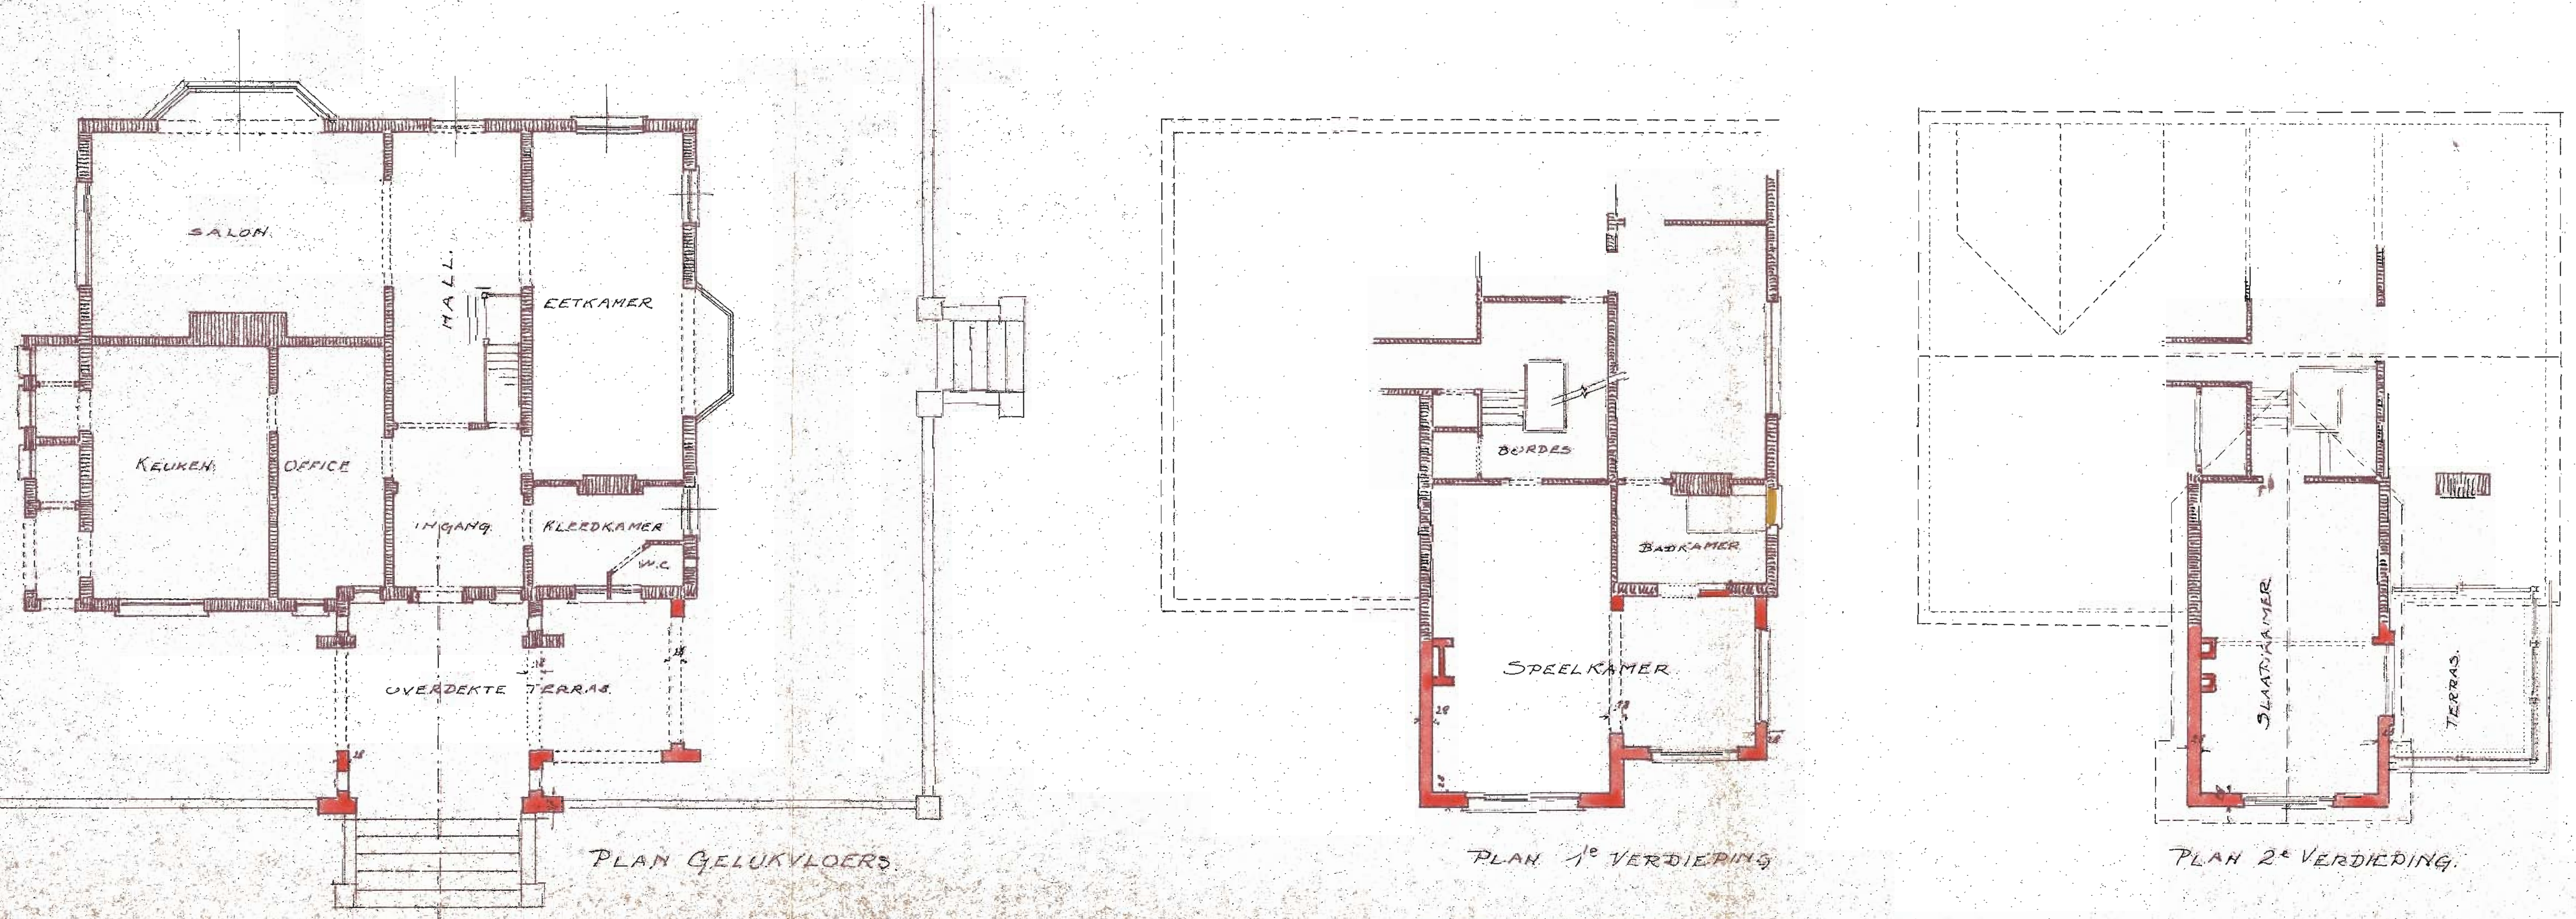

ONTWERP DER VERGROTINGS WERKEN
UIT TE VOEREN AAN DE BESTAANDE
VILLA GELEGEN TOREN LEI TE
KAPELLENBOS.

EIGENAAR DE HEER ED. VAN VYVE.

BOUWMEESTER: A.J.V. Portielje K.M.B.A. PR. REG N°54.
5korte Lozana str. ANTWERPEN.

DE EIGENAAR:	DE BOUWMEESTER:
Gezien voor akkoord met de aangebrachte aanduidingen. 10. 3. 52	Alfred Portielje

- ▨ Bestaande Metserij.
- 🟥 Nieuwe Metserij.
- 🟧 Af te breken.

25 JANUARI 1953.	SCHAAL: 0.01 = 1.00 m.